

2009 (사)대한양돈협회 표준돈사 설계도

(모돈260두 / 주간12복분만 / 2단계이동)




2009. 11. 20.

(사)대한 양돈협회

(본 설계도는 양돈자조금 사업으로 수행되었습니다.)


모돈260두 / 주간12복분만 / 2단계이동

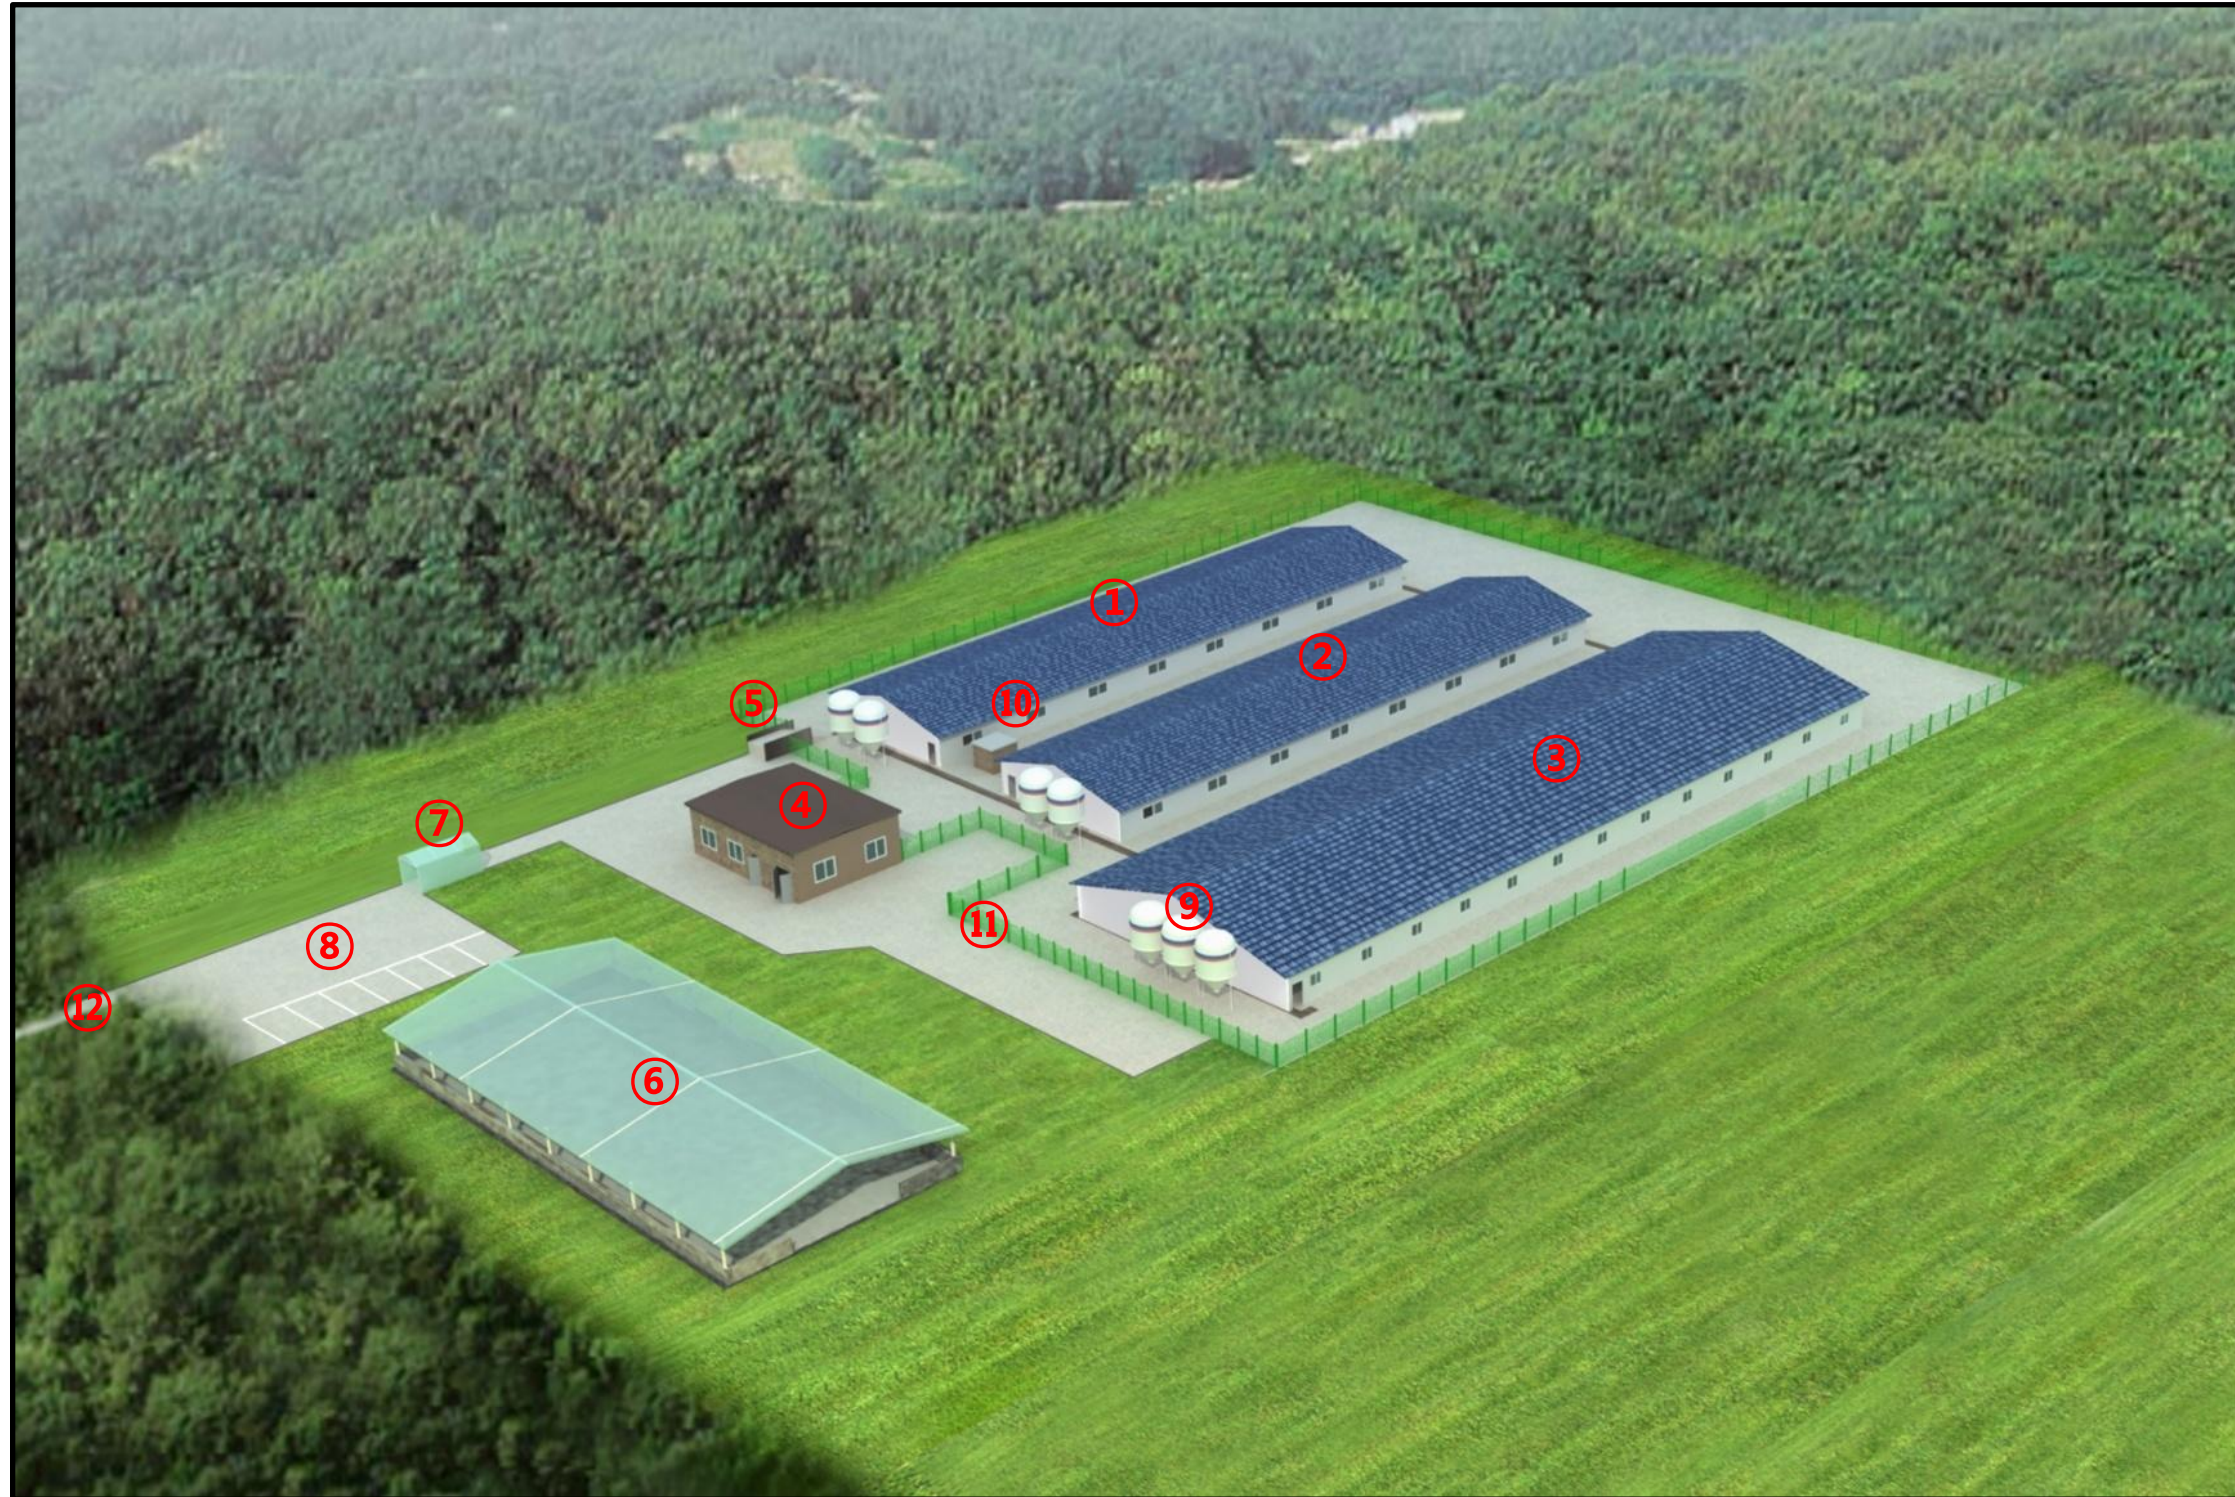

- ① 돈사 1
- ② 돈사 2
- ③ 돈사 3
- ④ 관리사무실
- ⑤ 출하대
- ⑥ 분뇨처리장
- ⑦ 차량소독시설
- ⑧ 외부주차장
- ⑨ 사료빈
- ⑩ 관정
- ⑪ 울타리
- ⑫ 진입로

표준농장설계

◎ 모돈260두 주간12복 분만 2단계이동

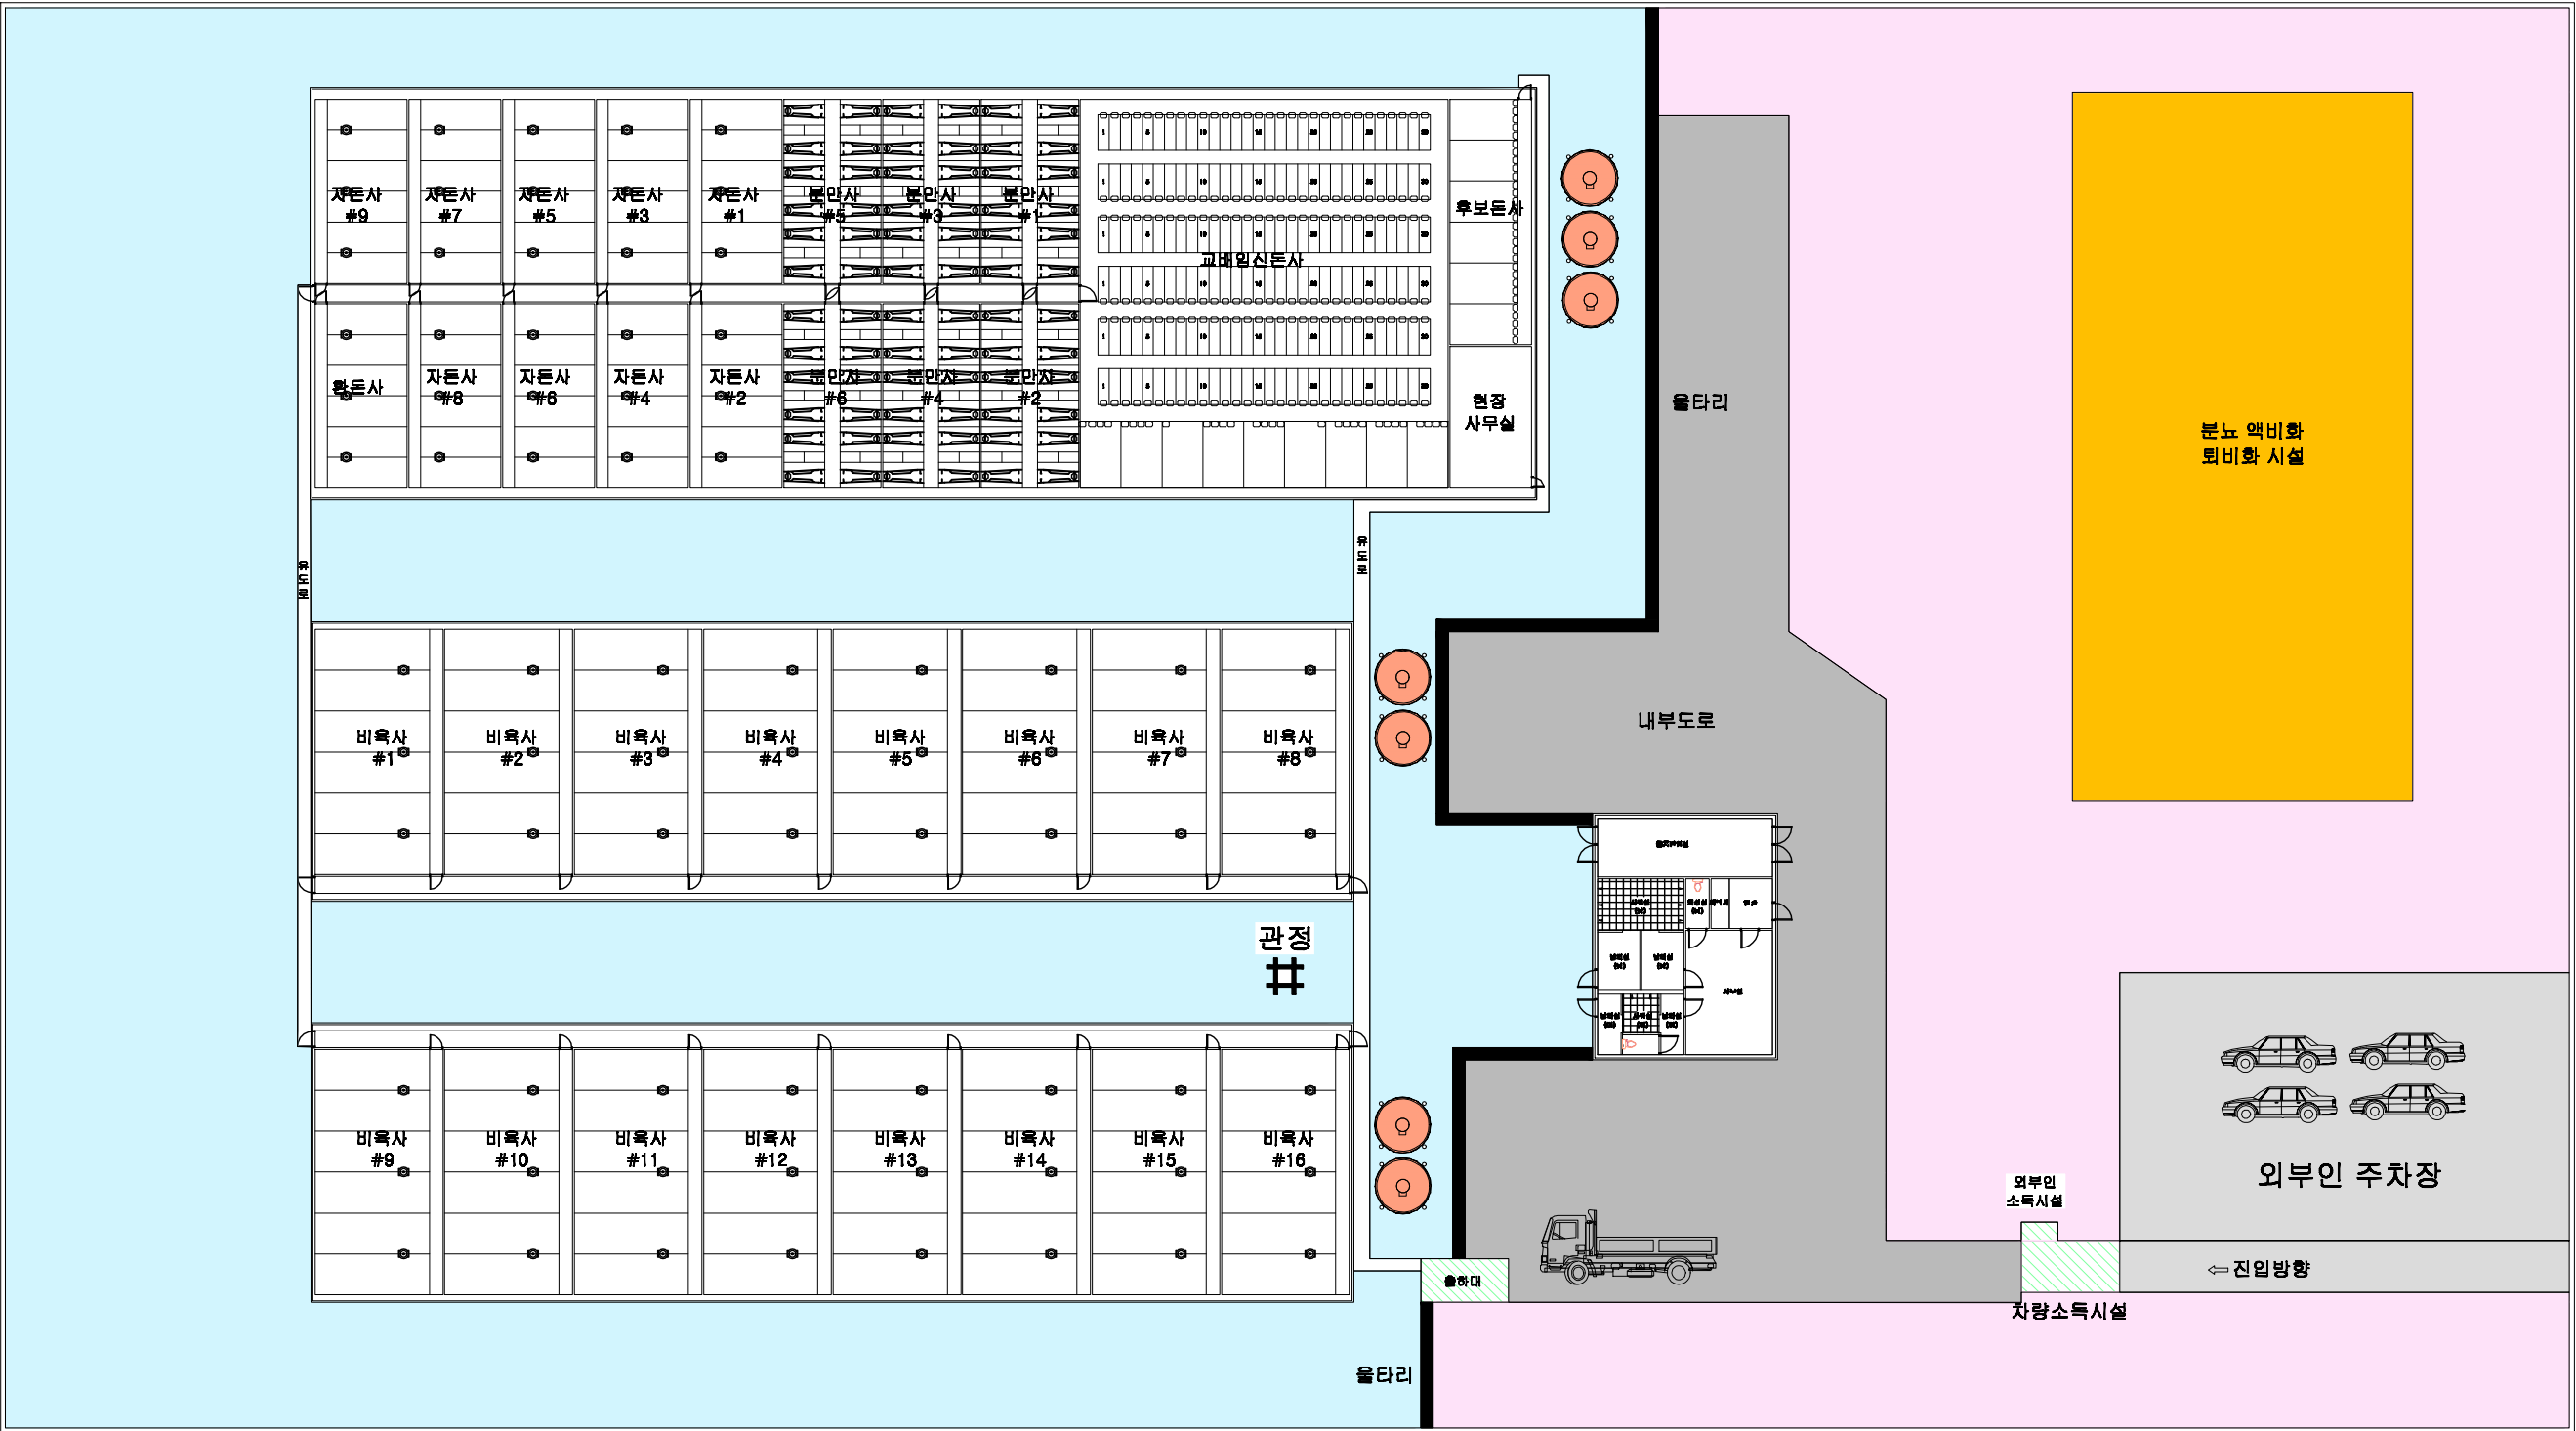


돈사 표준설계도	형식 번호	표준돈사 2009-1-12-2	축적 none	도면 명칭	도면목록표	도면 번호	A-006
----------	----------	------------------	------------	----------	-------	----------	-------

2009(사) 대한양돈협회 표준돈사 설계도


모돈 260두, 주간 12복 분만, 2단계 이동
번식돈사

(사)대한양돈협회

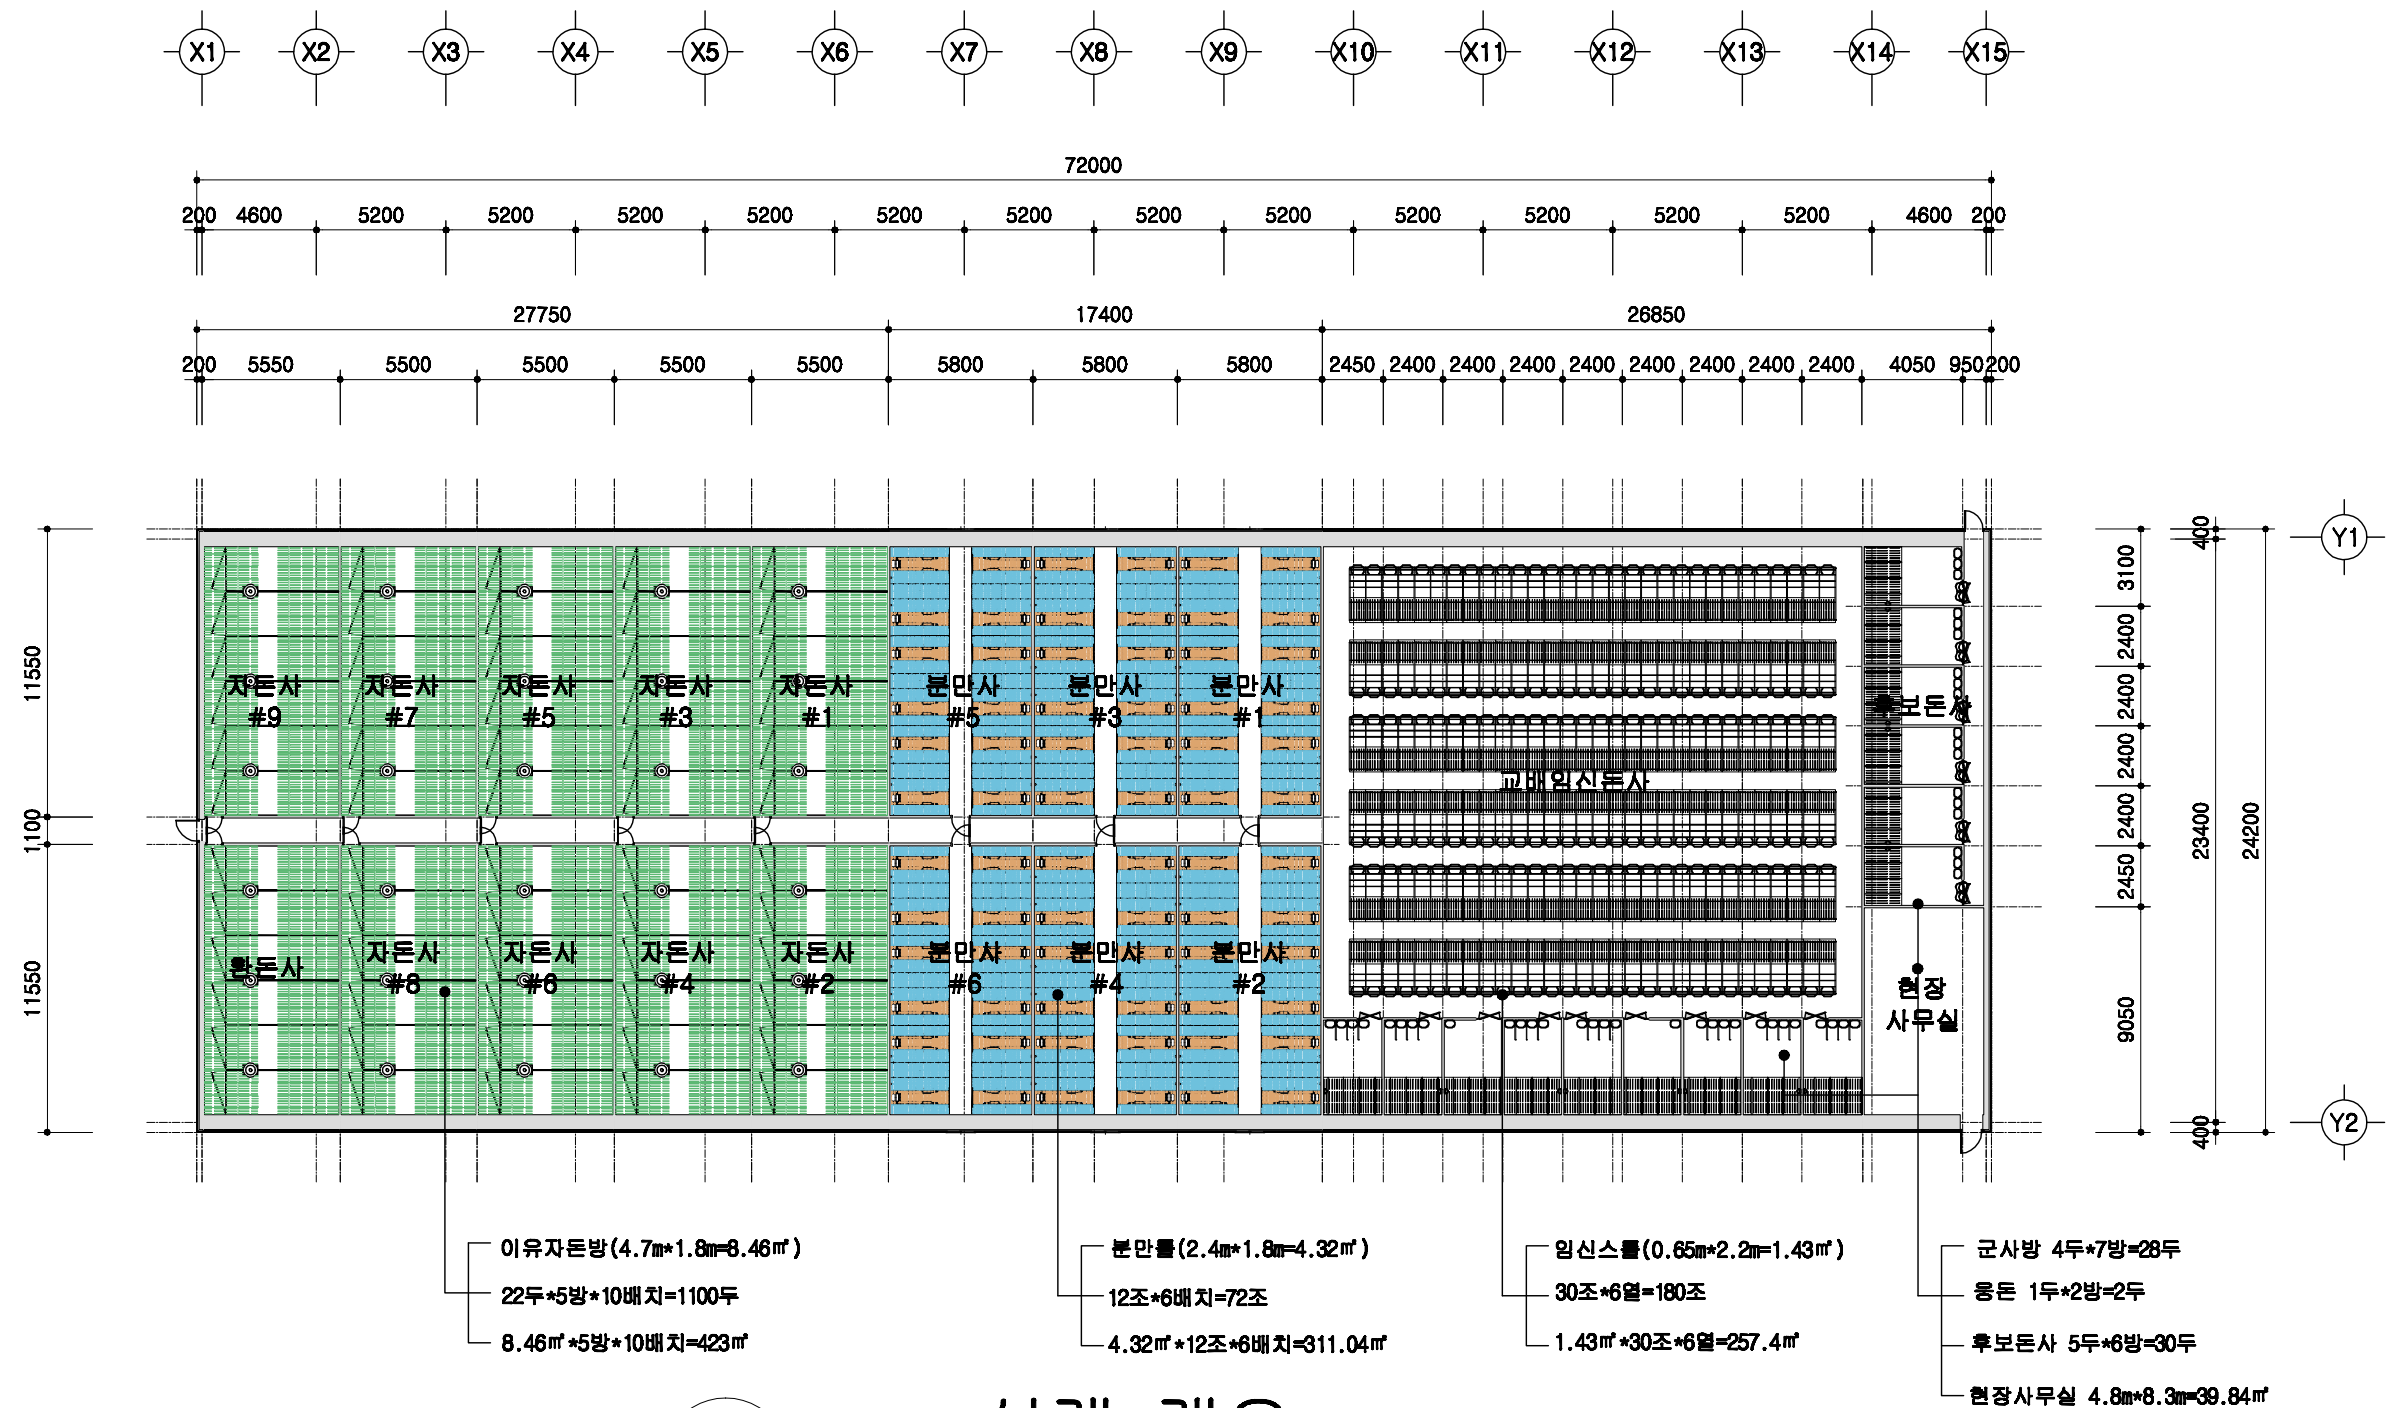

설계 개요

SCALE : 1/300

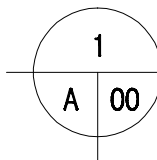

돈사 표준설계도

형별
번호

표준돈사 2009-1-12-2

축척





1/300

도면
명칭

설계 개요

도면
번호

A-03

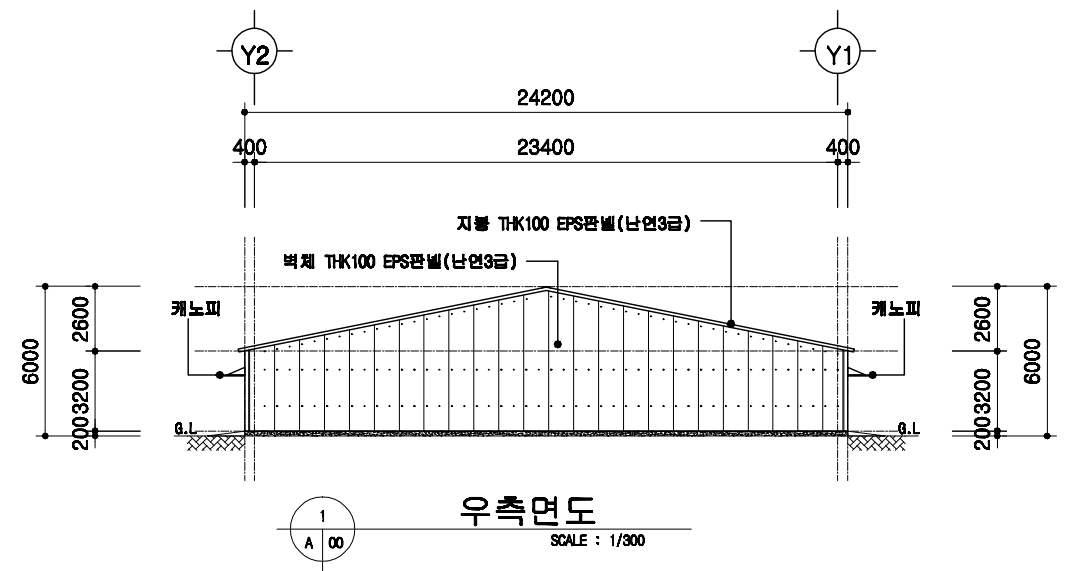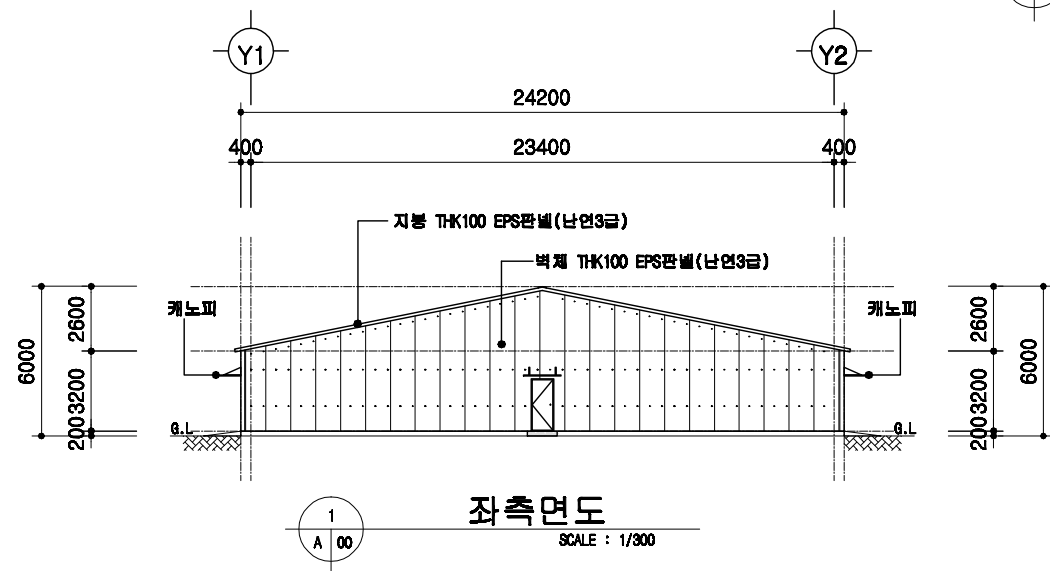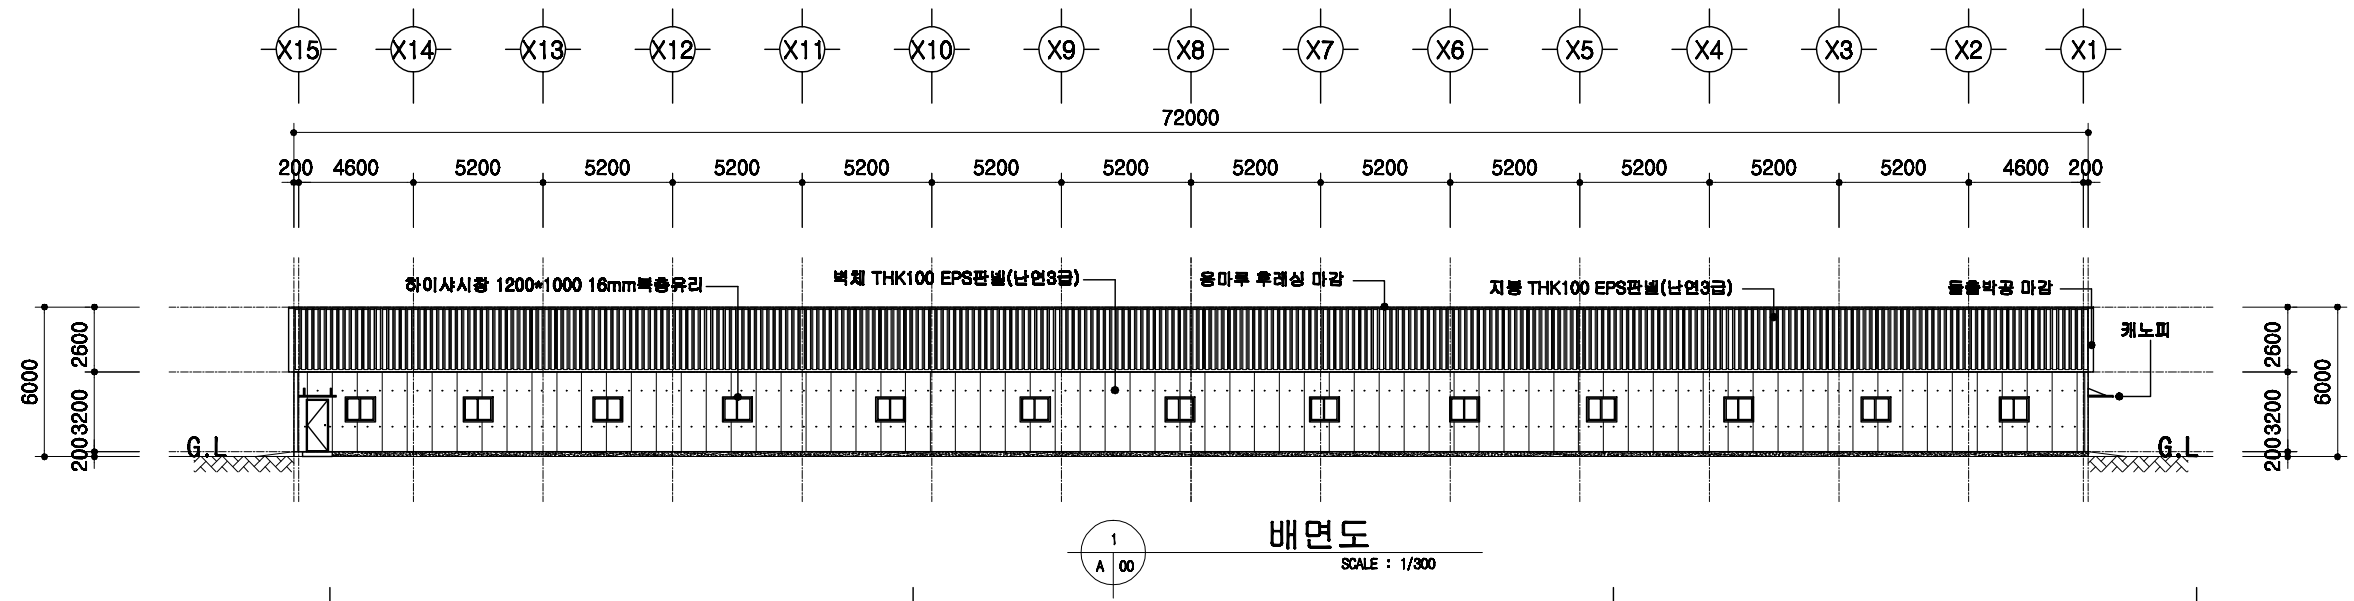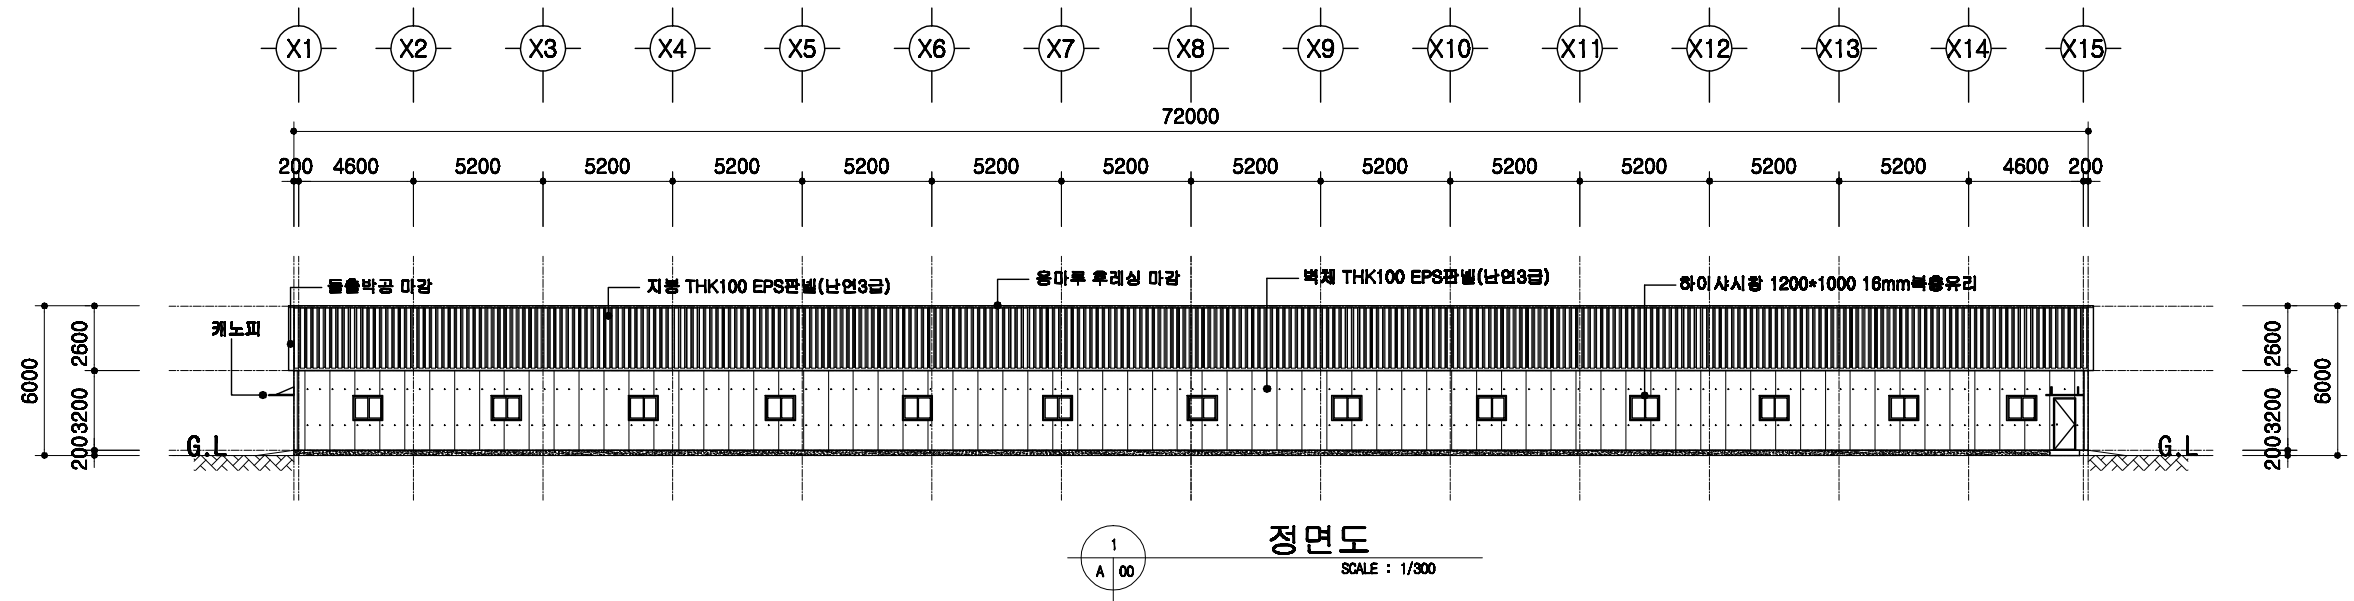

돈사 표준설계도

형식
번호

표준돈사 2009-1-12-2

축척


1/300

도면
명칭

입면도


도면
번호

A-04

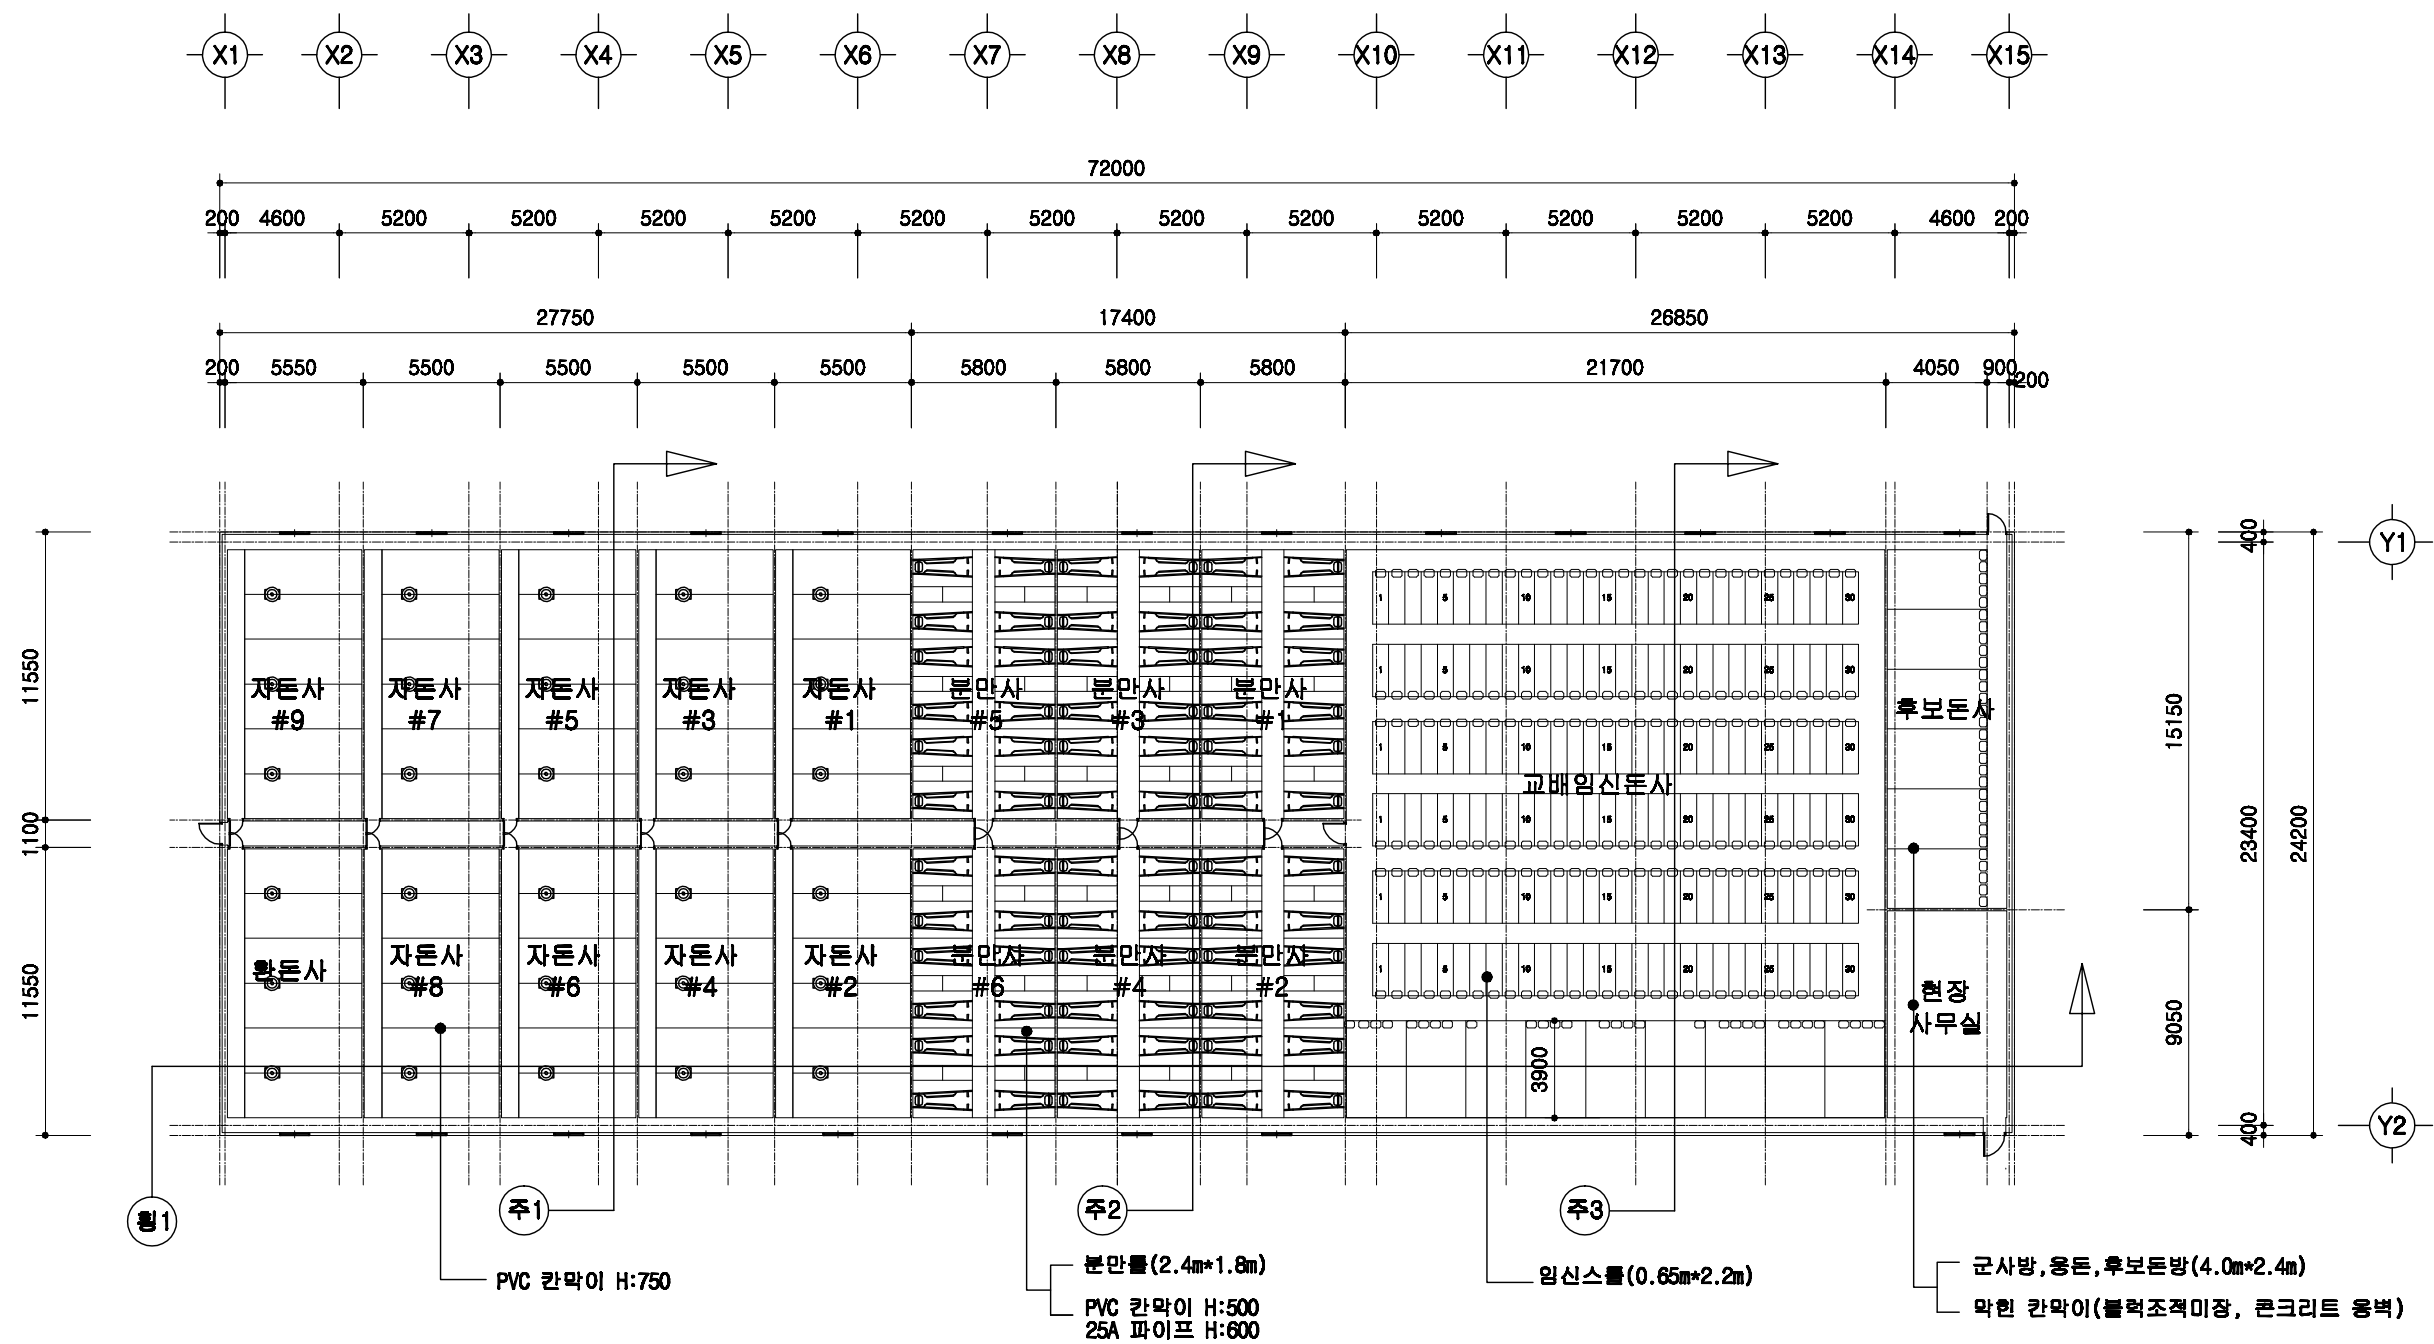

1층 평면도
SCALE : 1/300

돈사 표준설계도	형식 번호	표준돈사 2009-1-12-2	축척 1/300	도면 명칭	1층 평면도	도면 번호	A-05
----------	----------	------------------	-------------	----------	--------	----------	------

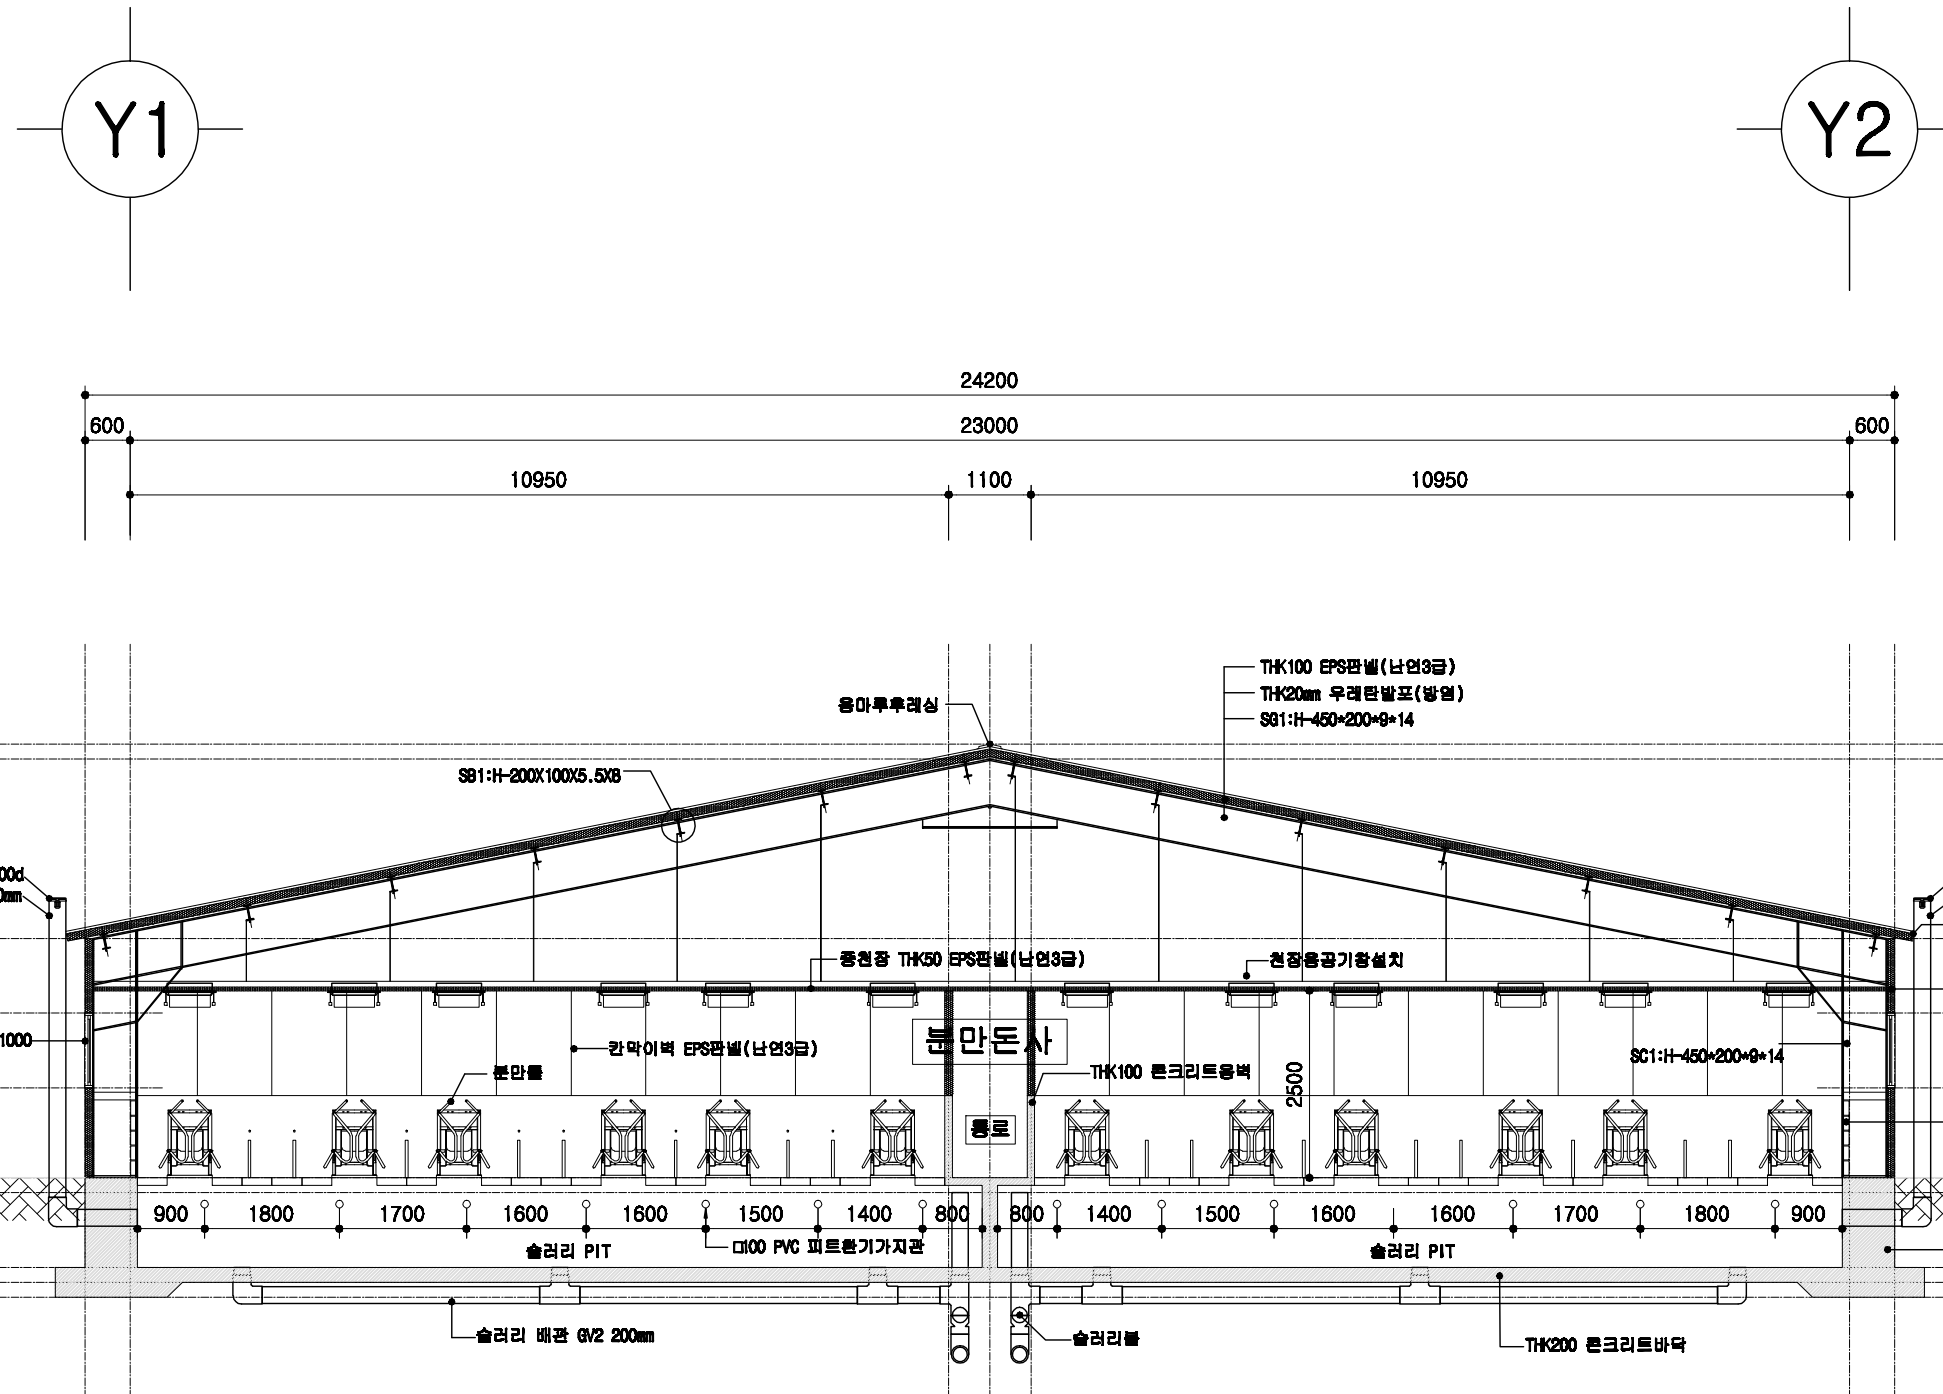


1
A 00

분만돈사 주단면도

SCALE : 1/100

돈사 표준설계도	형식 번호	표준돈사 2009-1-12-2	축적 1/100	도면 명칭	주단면도 2	도면 번호	A-07
----------	----------	------------------	-------------	----------	--------	----------	------


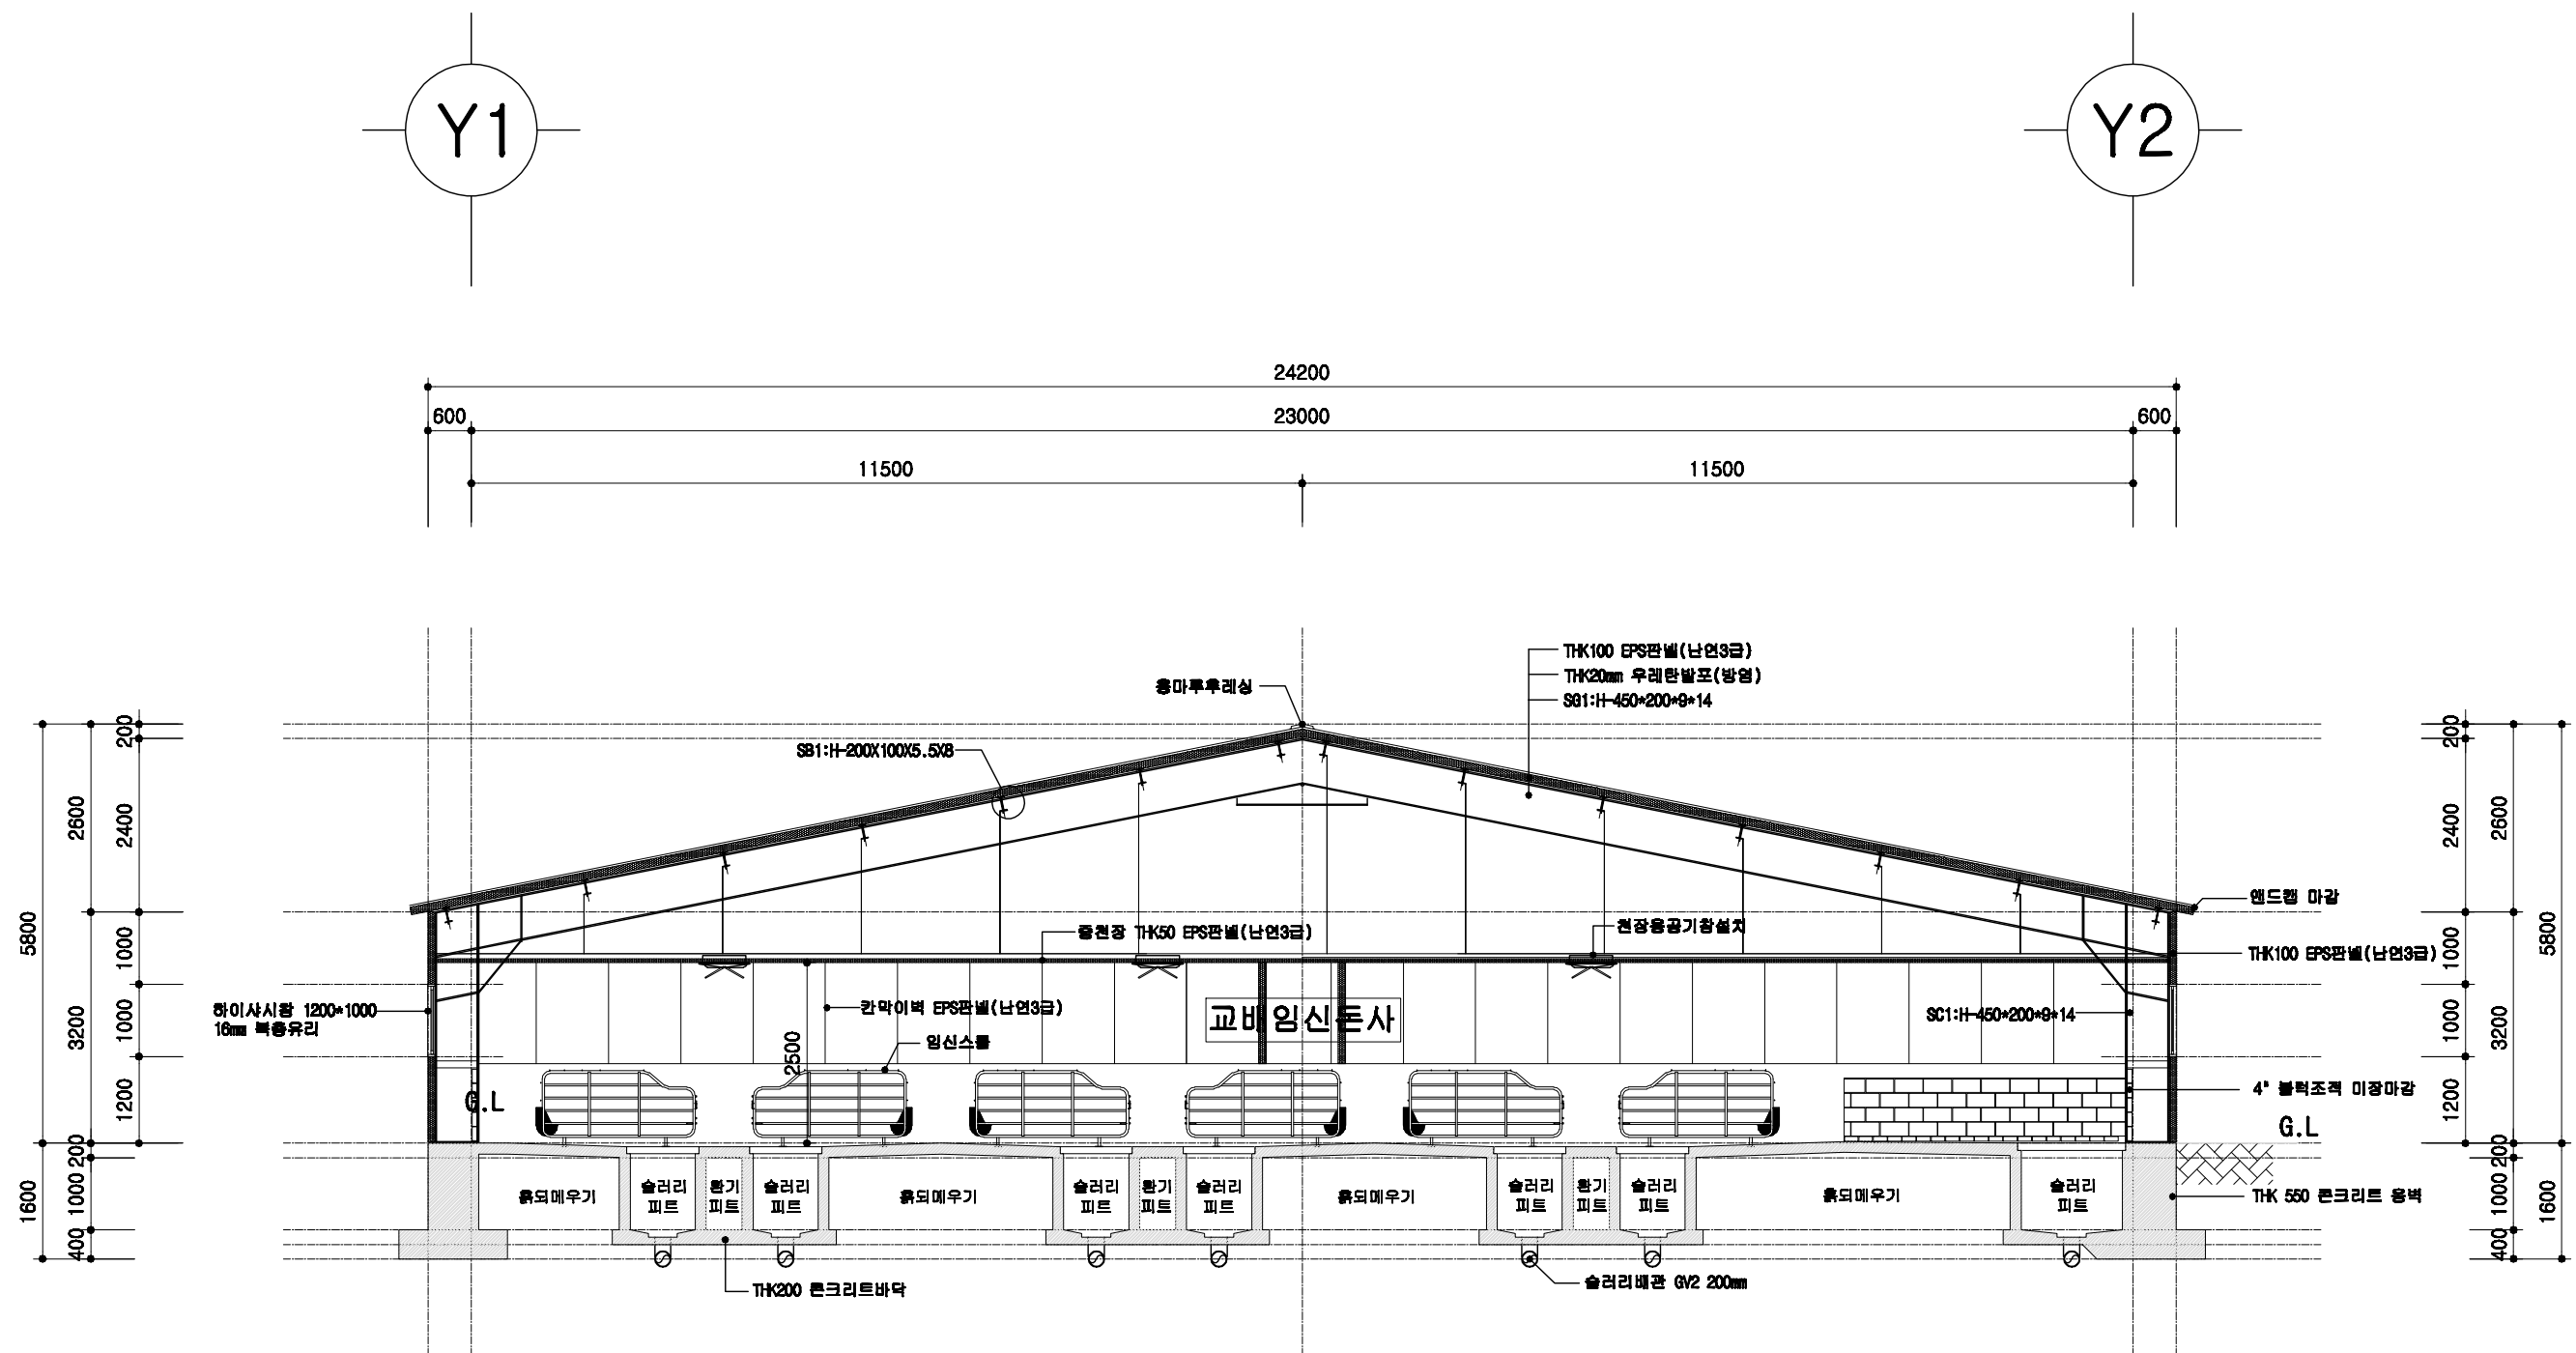


1
A 00

교배임신통사 주단면도

SCALE : 1/100

	통사 표준설계도	형식 번호	표준통사 2009-1-12-2	축적 1/100	도면 명칭	주단면도 3	도면 번호	A-06
--	----------	----------	------------------	-------------	----------	--------	----------	------

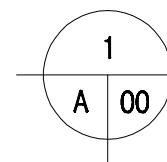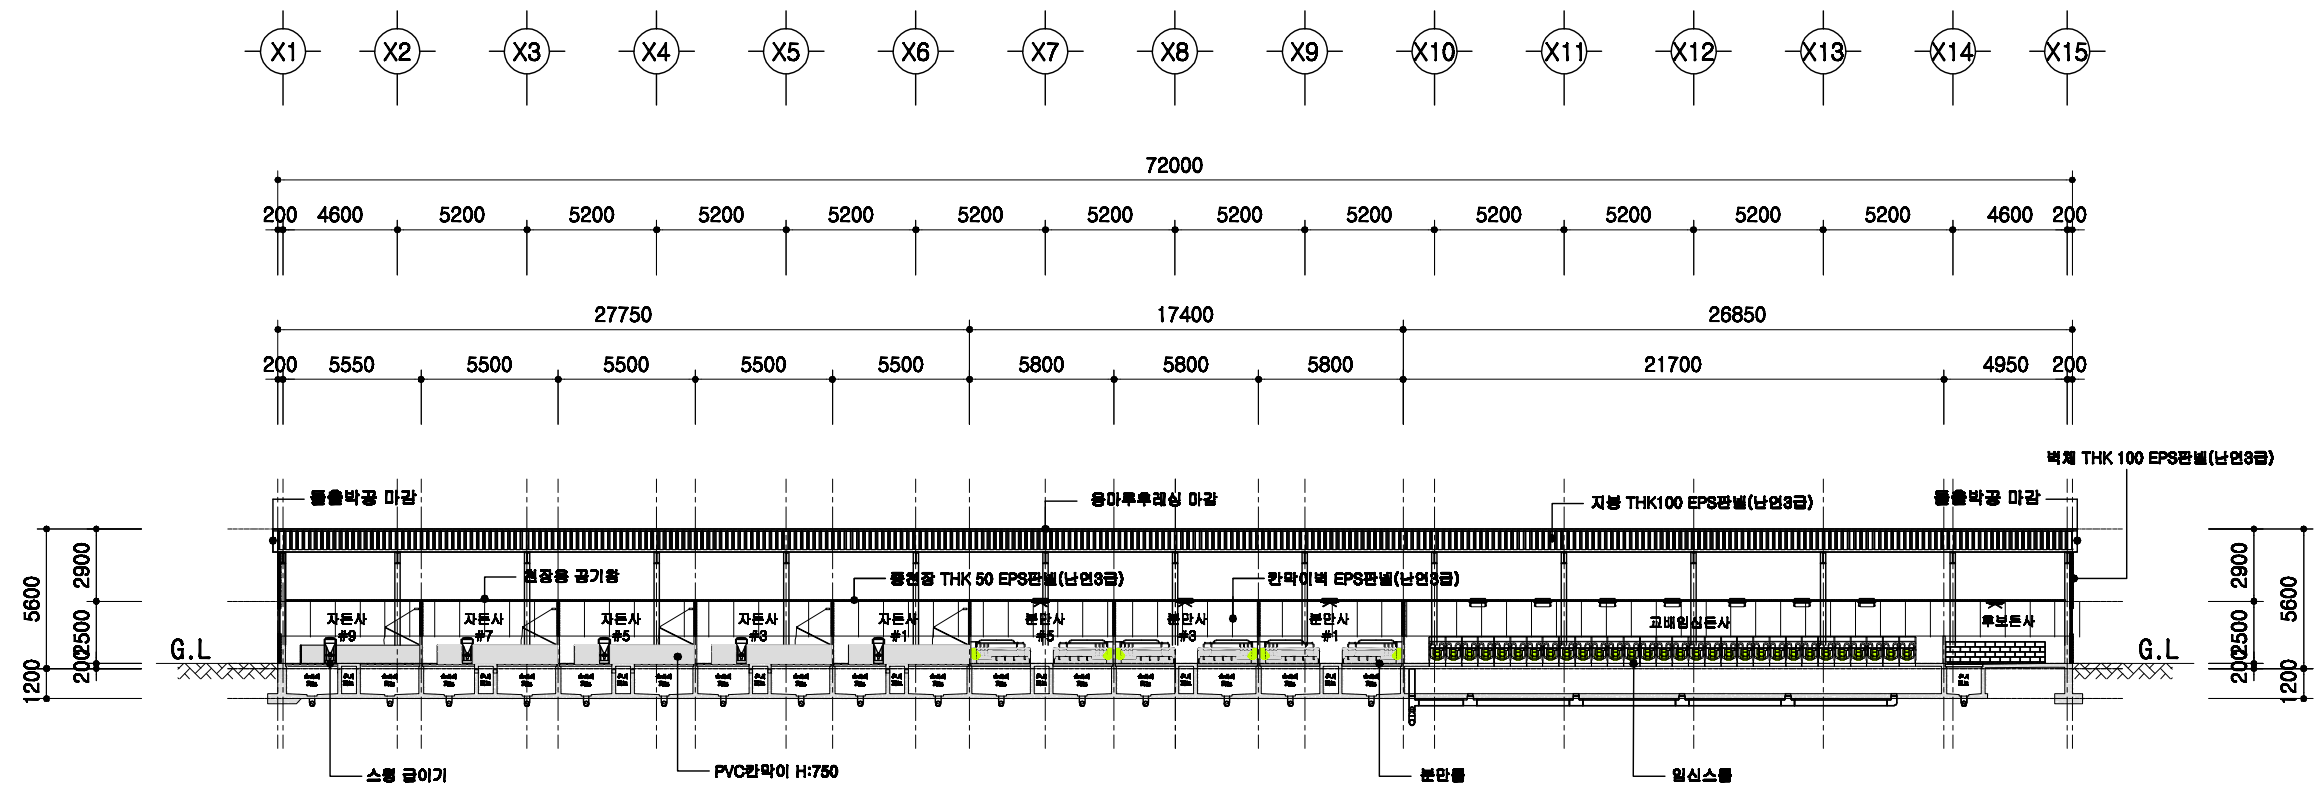

횡단면도

SCALE : 1/300

돈사 표준설계도

형식
번호

표준돈사 2009-1-12-2

축적


1/300

도면
명칭

횡단면도

도면
번호

A-004

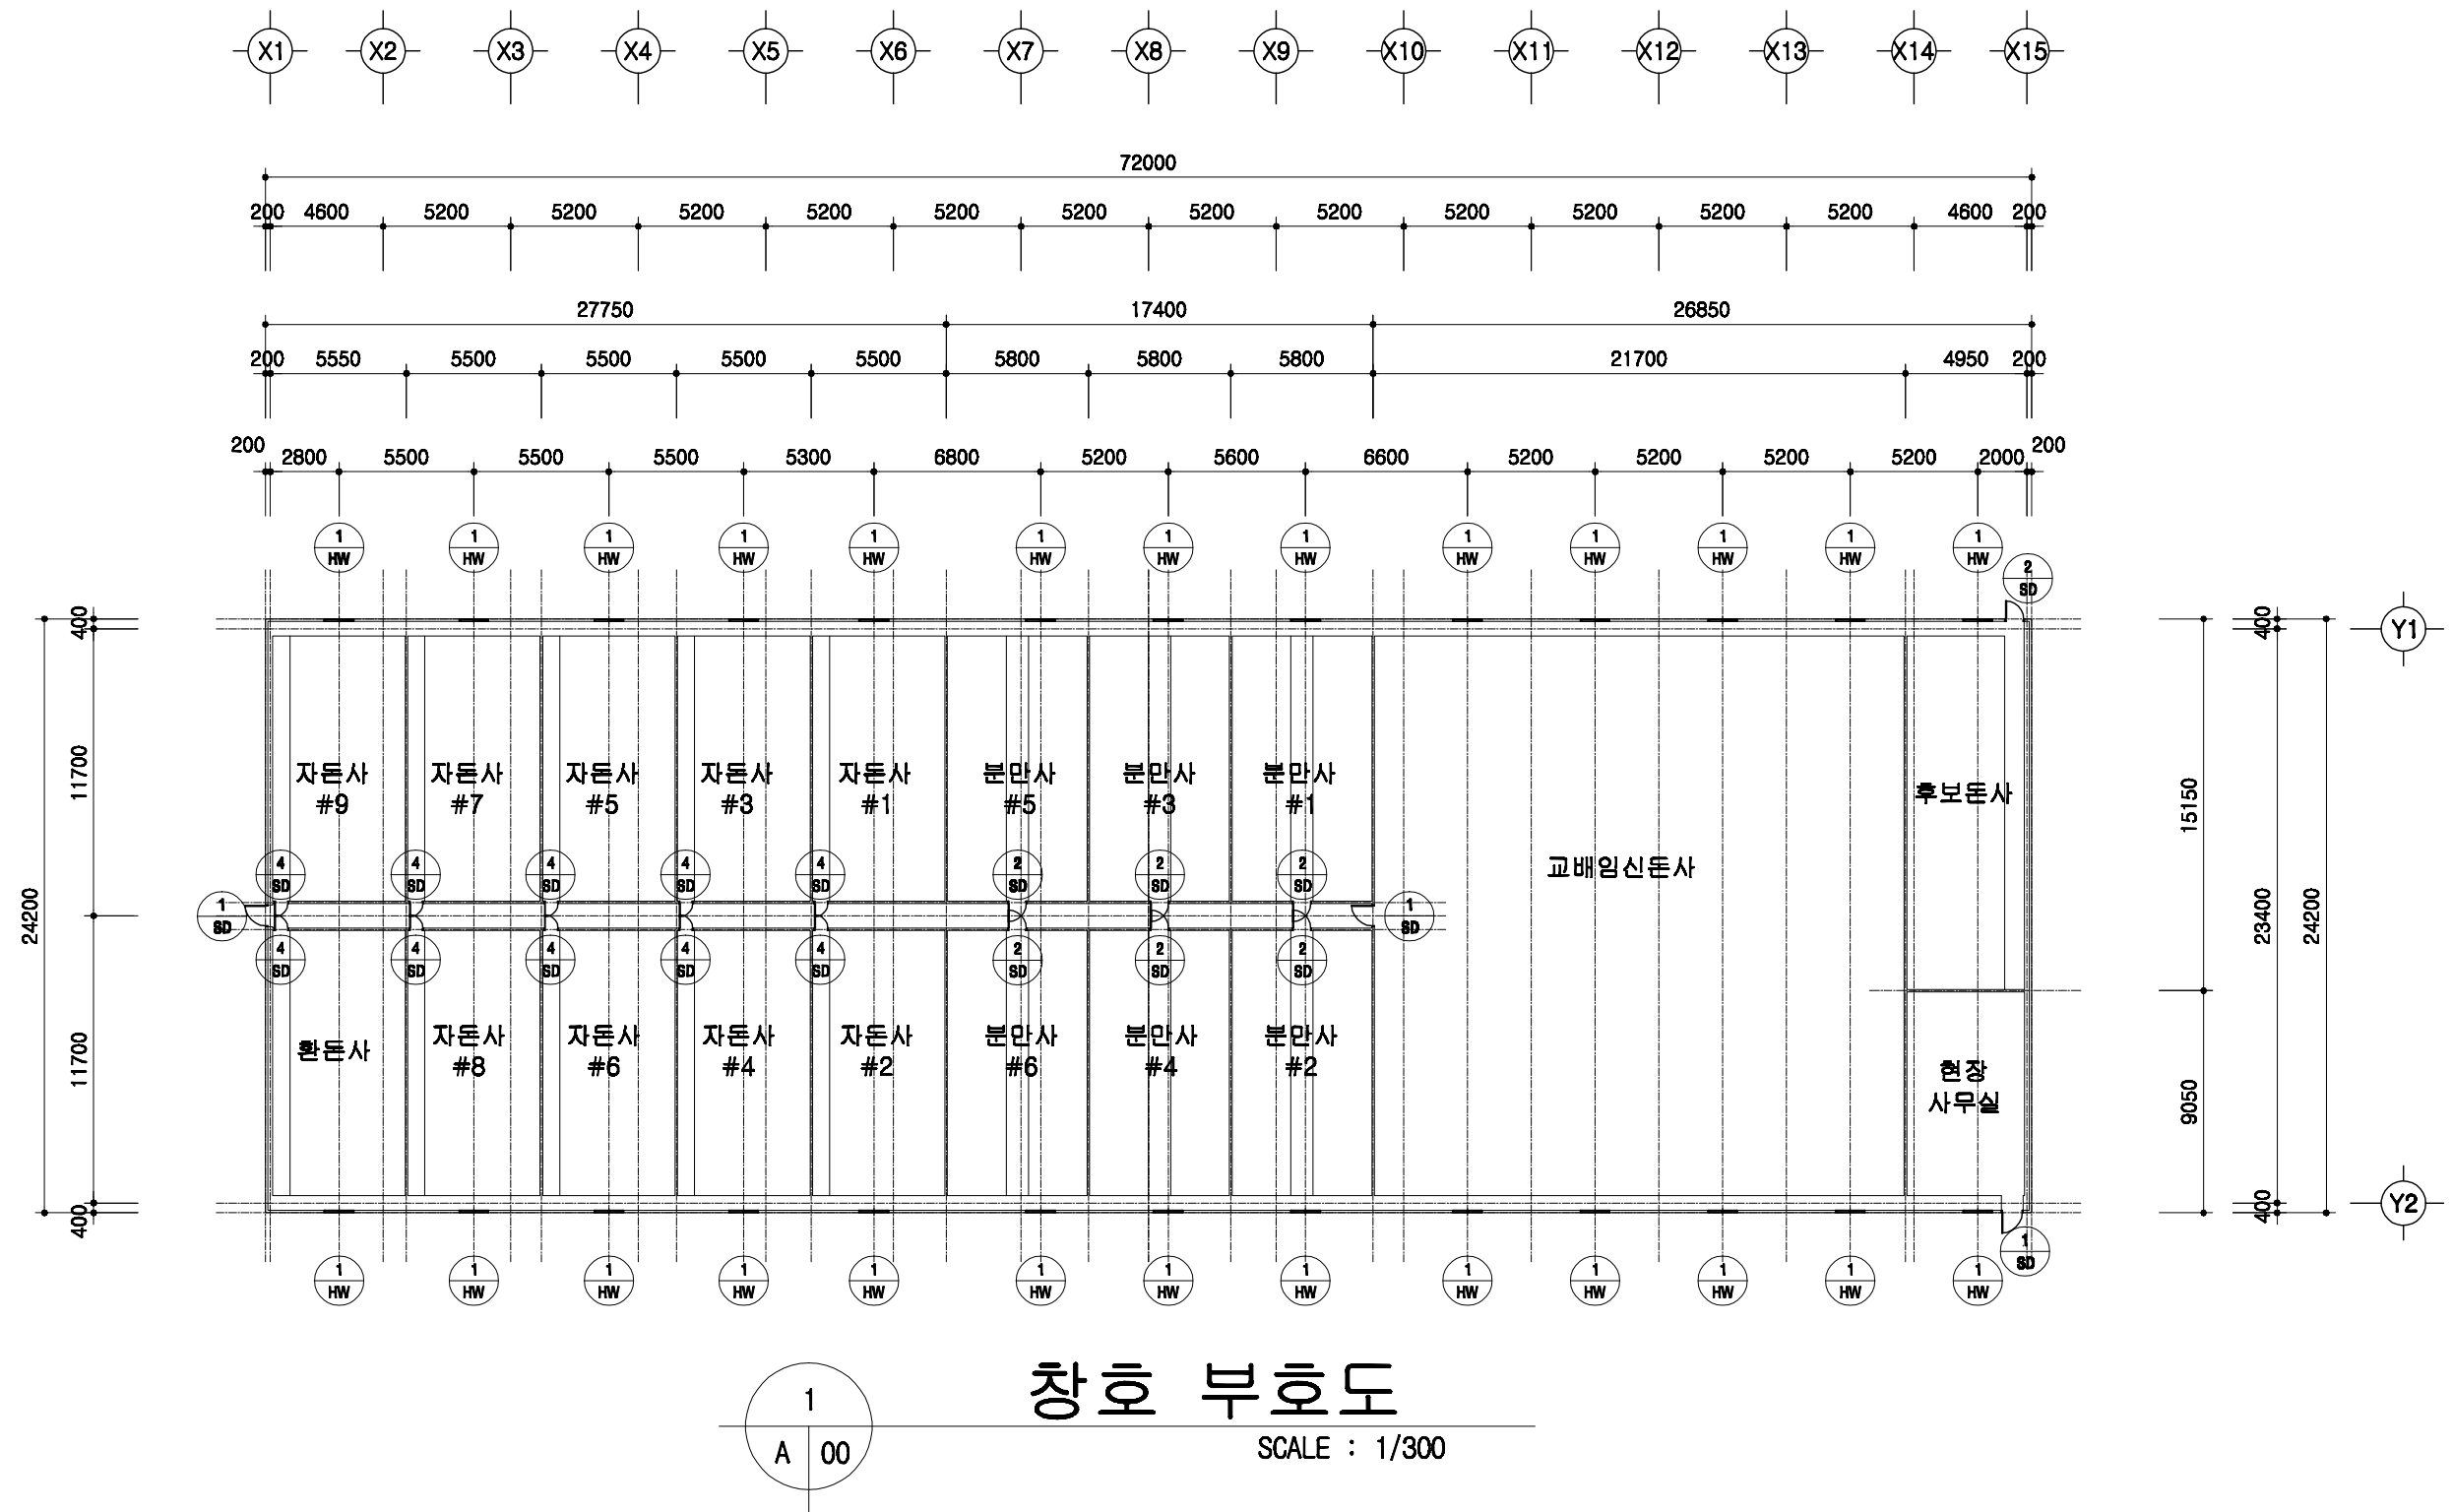

창호 부호도

SCALE : 1/300

돈사 표준설계도

형식
번호

표준돈사 2009-1-12-2

축적



1/300

도면
명칭

창호부호도

도면
번호

A-004

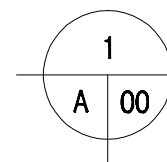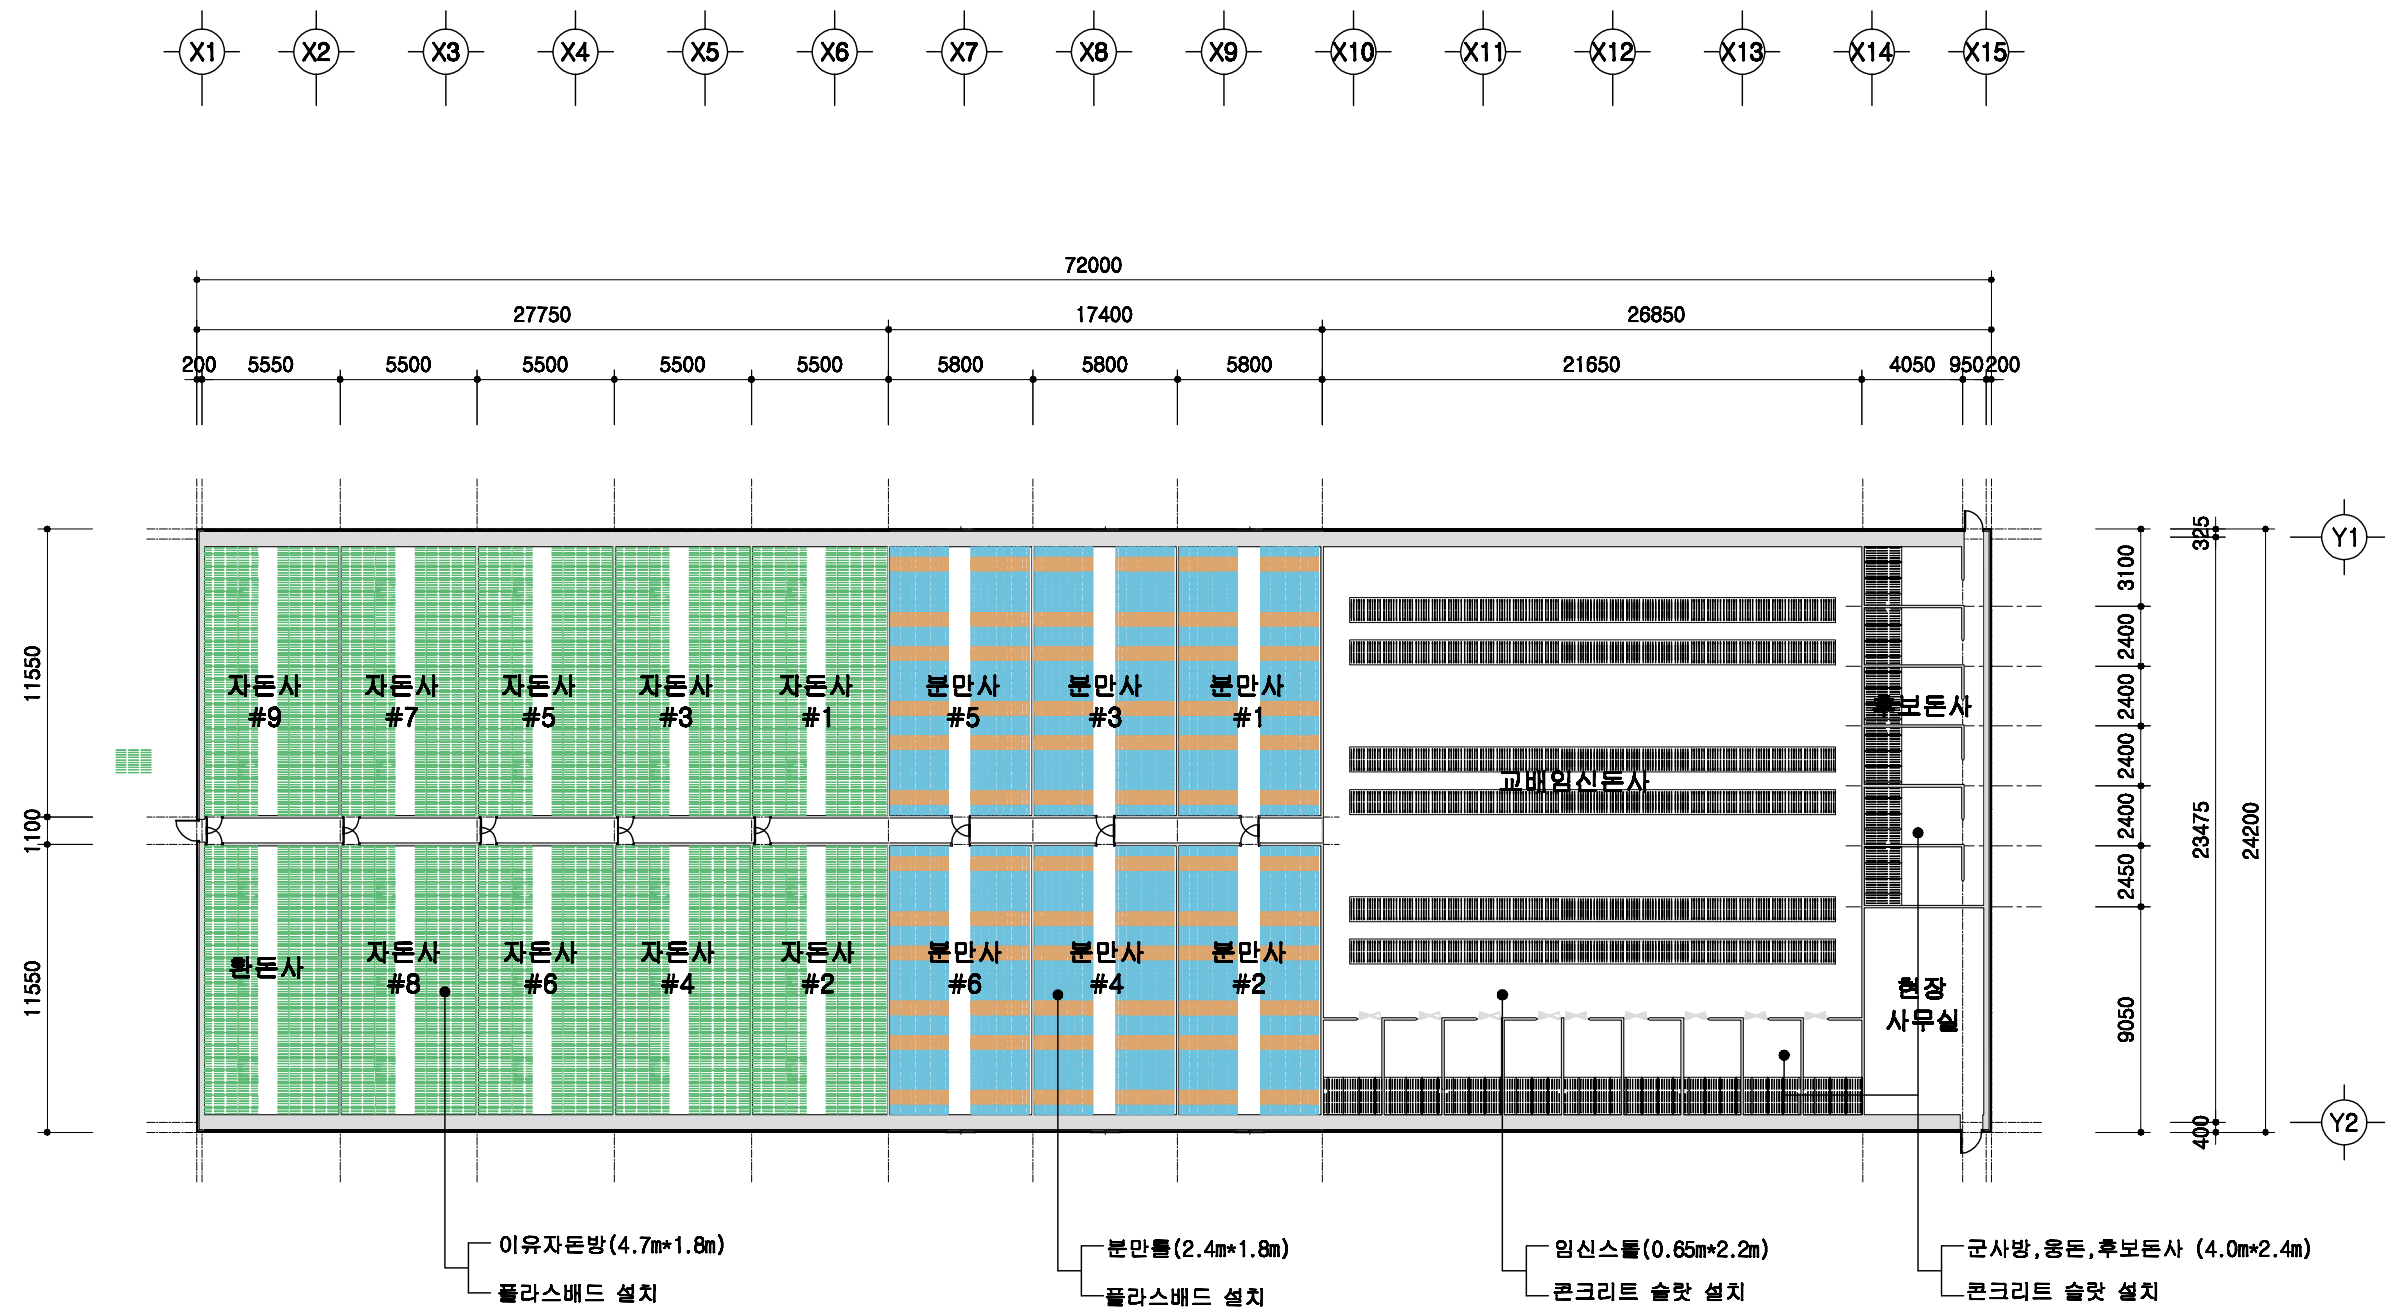

바닥재 평면도

SCALE : 1/300

돈사 표준설계도

형별
번호

표준돈사 2009-1-12-2

축적

1/300

도면
명칭



바닥재 평면도

도면
번호

A-004





돈사 표준설계도	표준돈사 2009-1-12-2	축적 1/300	도면 명칭	PIT층 평면도	도면 번호	A-004
----------	------------------	-------------	----------	----------	----------	-------

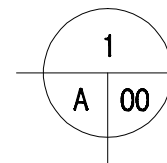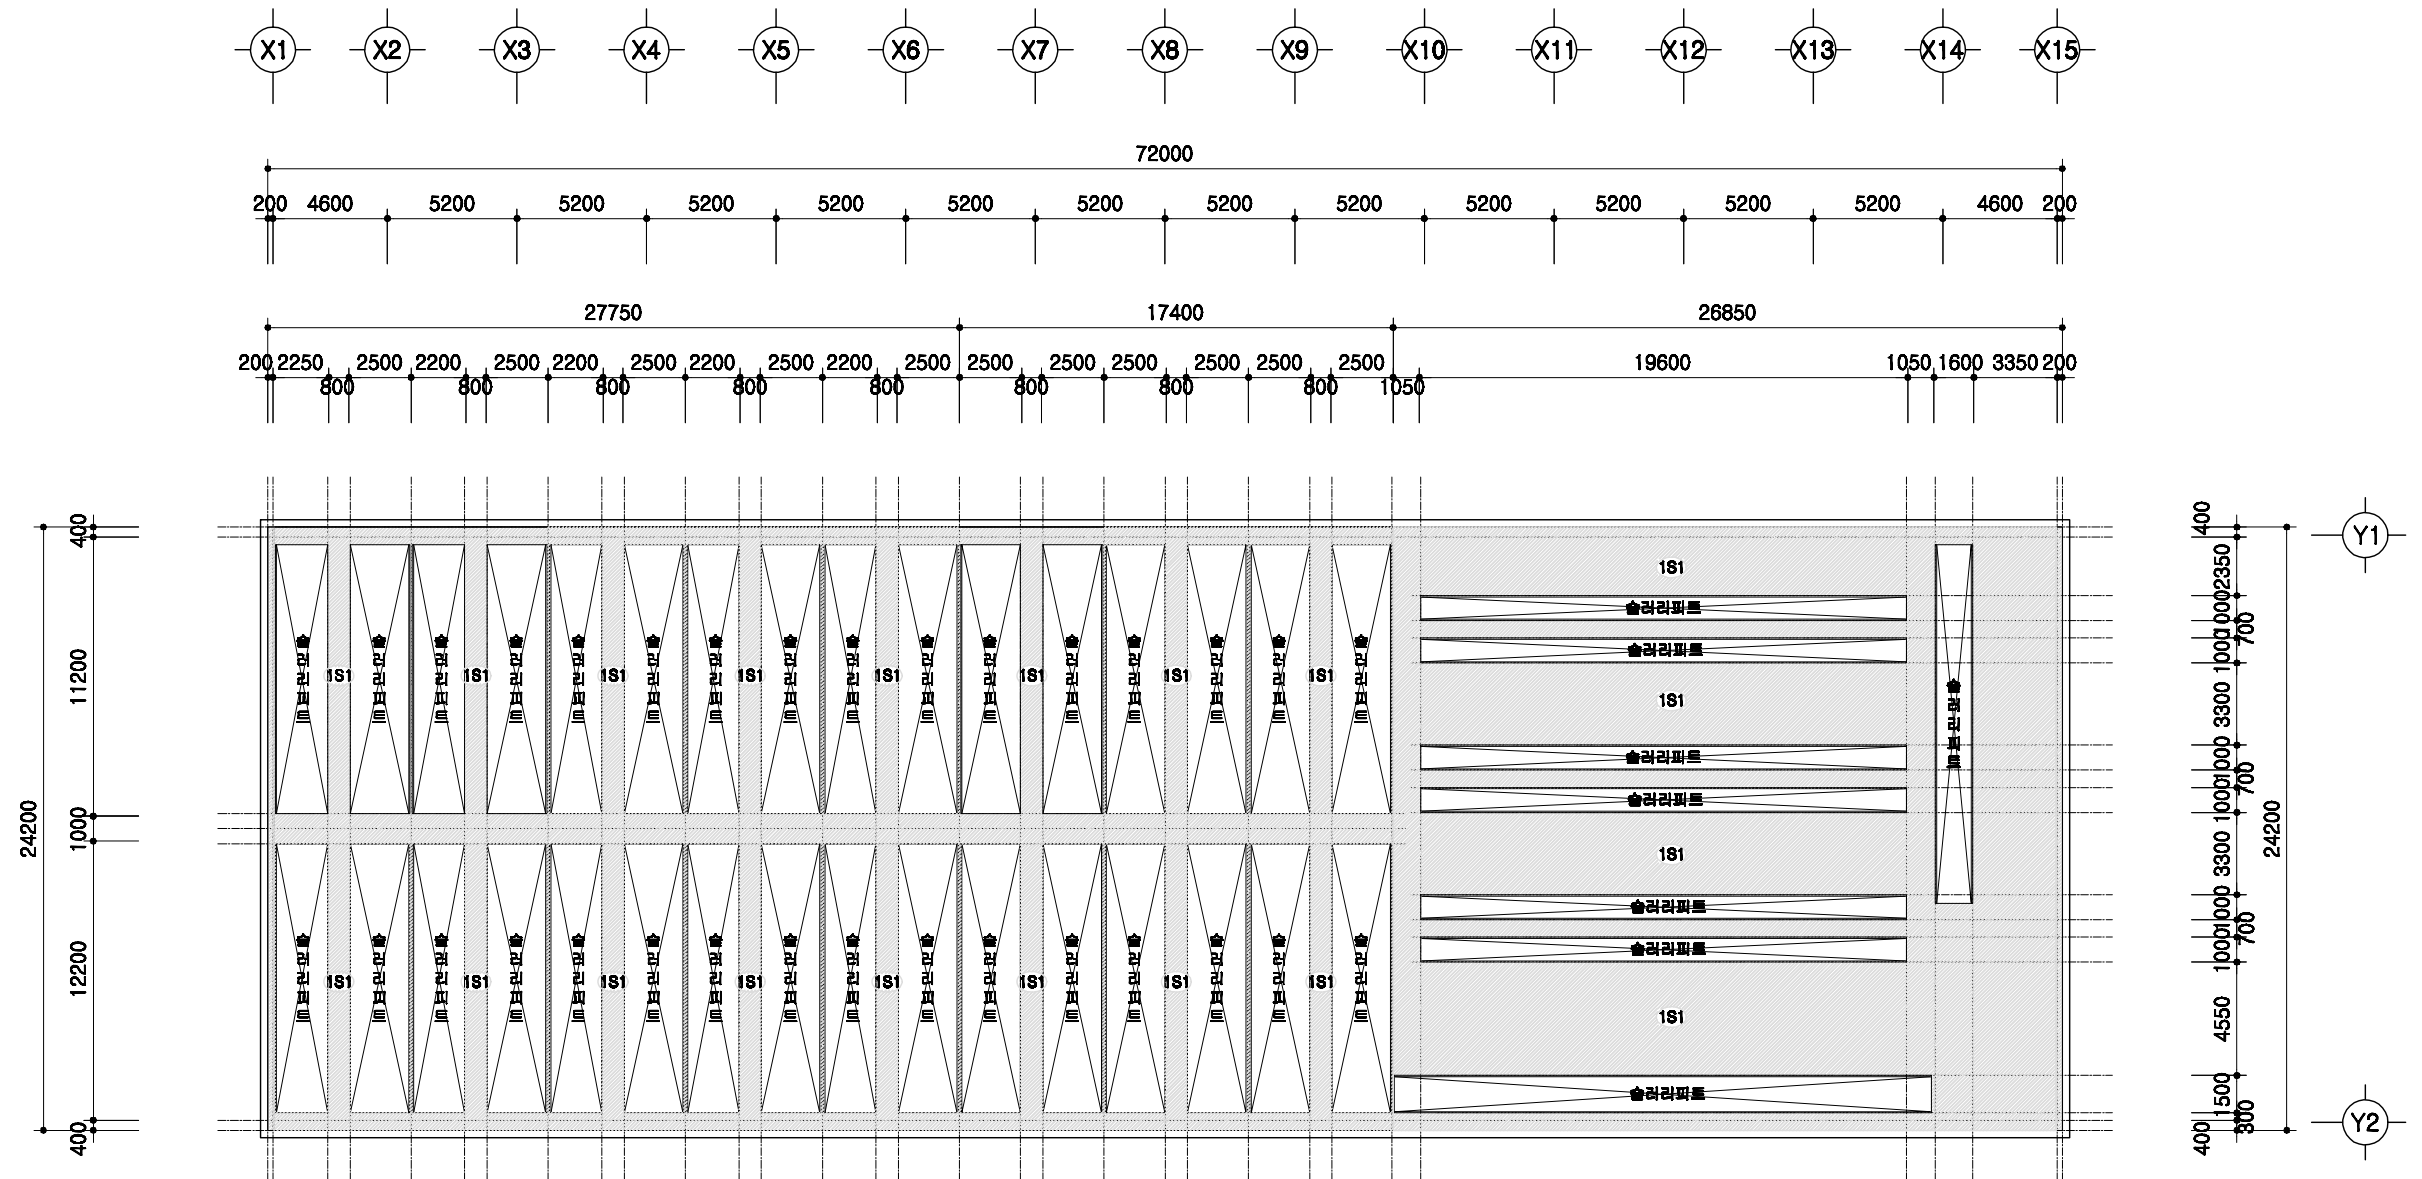

1층 보복도

SCALE : 1/300

	돈사 표준설계도	영원 면역	표준돈사 2009-1-12-2	축적 면역	1/300	도면 명칭	1층 보복도	도면 번호	A-004
--	----------	----------	------------------	----------	-------	----------	--------	----------	-------

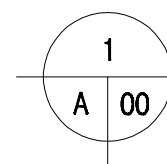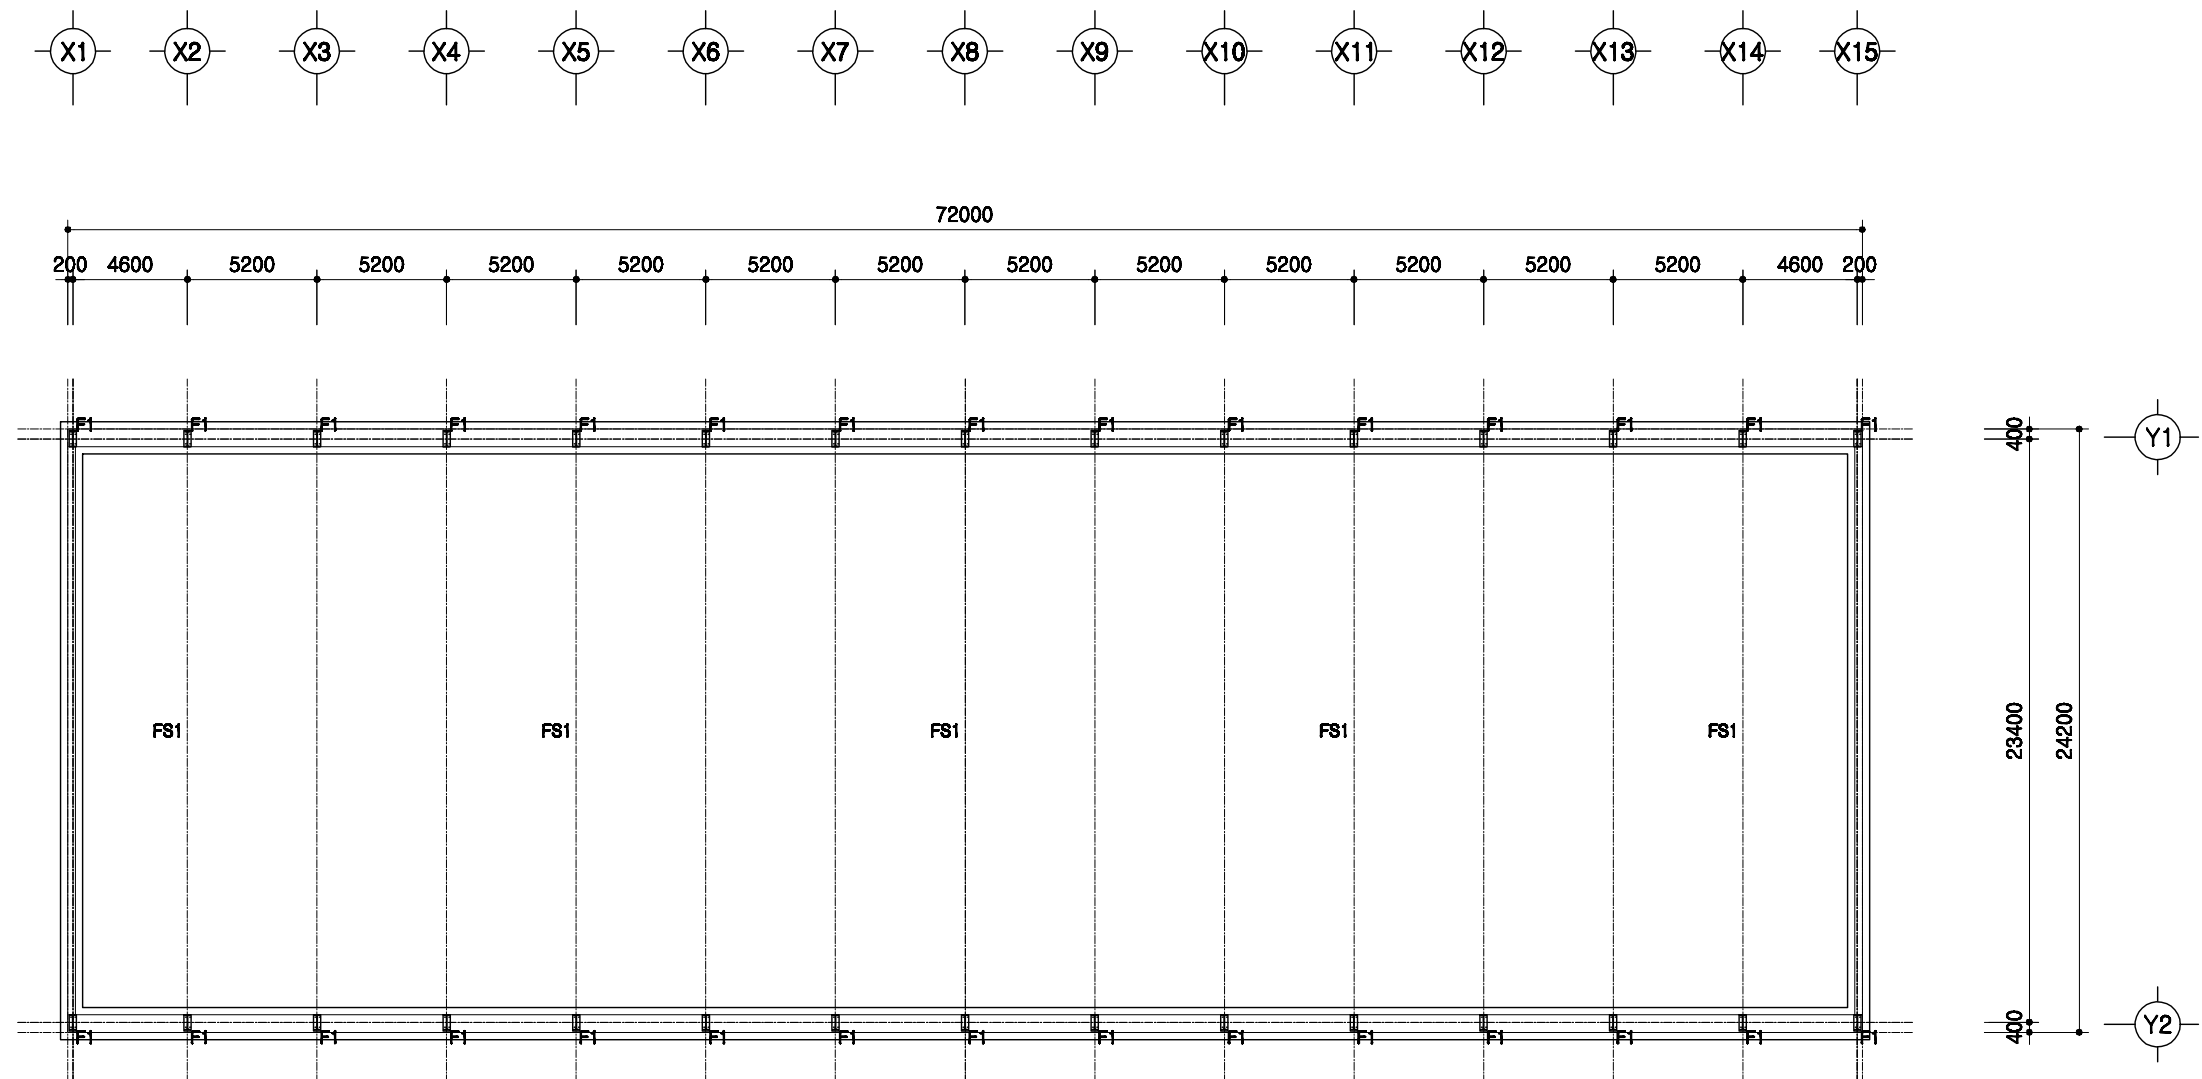

철골 주심도

SCALE : 1/300

돈사 표준설계도

형식
번호

표준돈사 2009-1-12-2

축적


1/300

도면
명칭


철골주심도

도면
번호

A-004

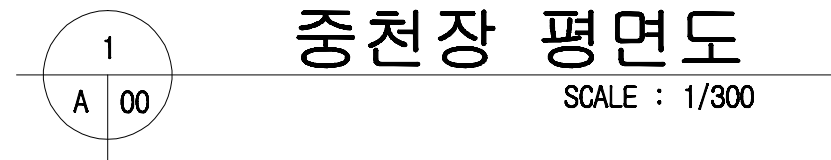

돈사 표준설계도	형식 번호	표준돈사 2009-1-12-2	축적 1/300	도면 명칭	중천장 평면도	도면 번호	A-004
----------	----------	------------------	-------------	----------	---------	----------	-------

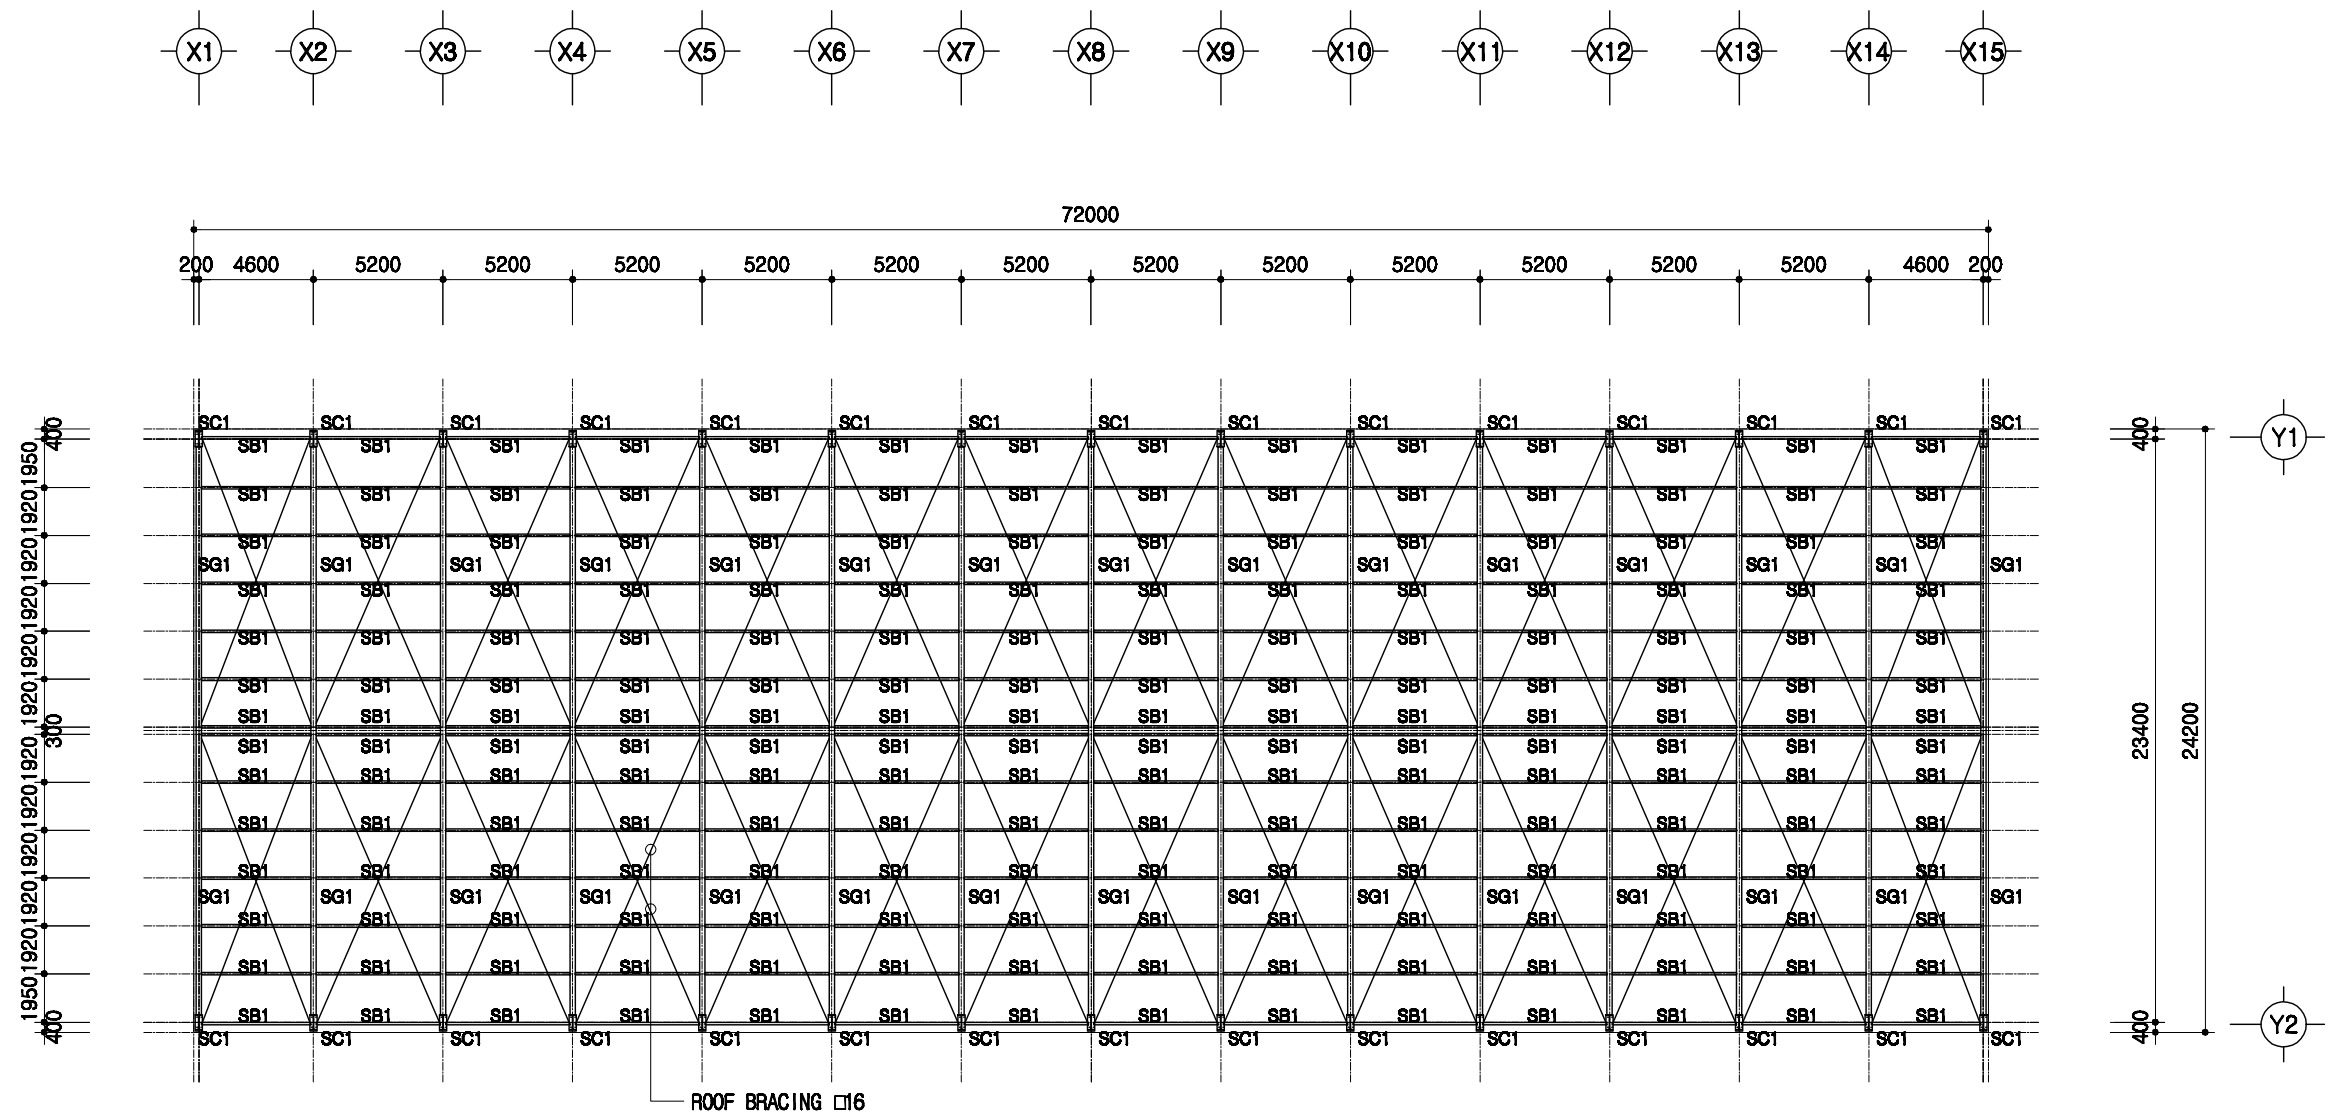



지붕틀 보복도

SCALE : 1/300

1
A 00

SC1	H 600X200X11X17T
SG1	H 600X200X11X17T
SB1	H 200X100X5.5X8T

돈사 표준설계도	형식 번호	표준돈사 2009-1-12-2	축적 1/300	도면 명칭	지붕틀 보복도	도면 번호	A-004
----------	----------	------------------	-------------	----------	---------	----------	-------

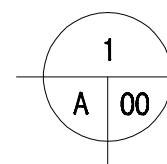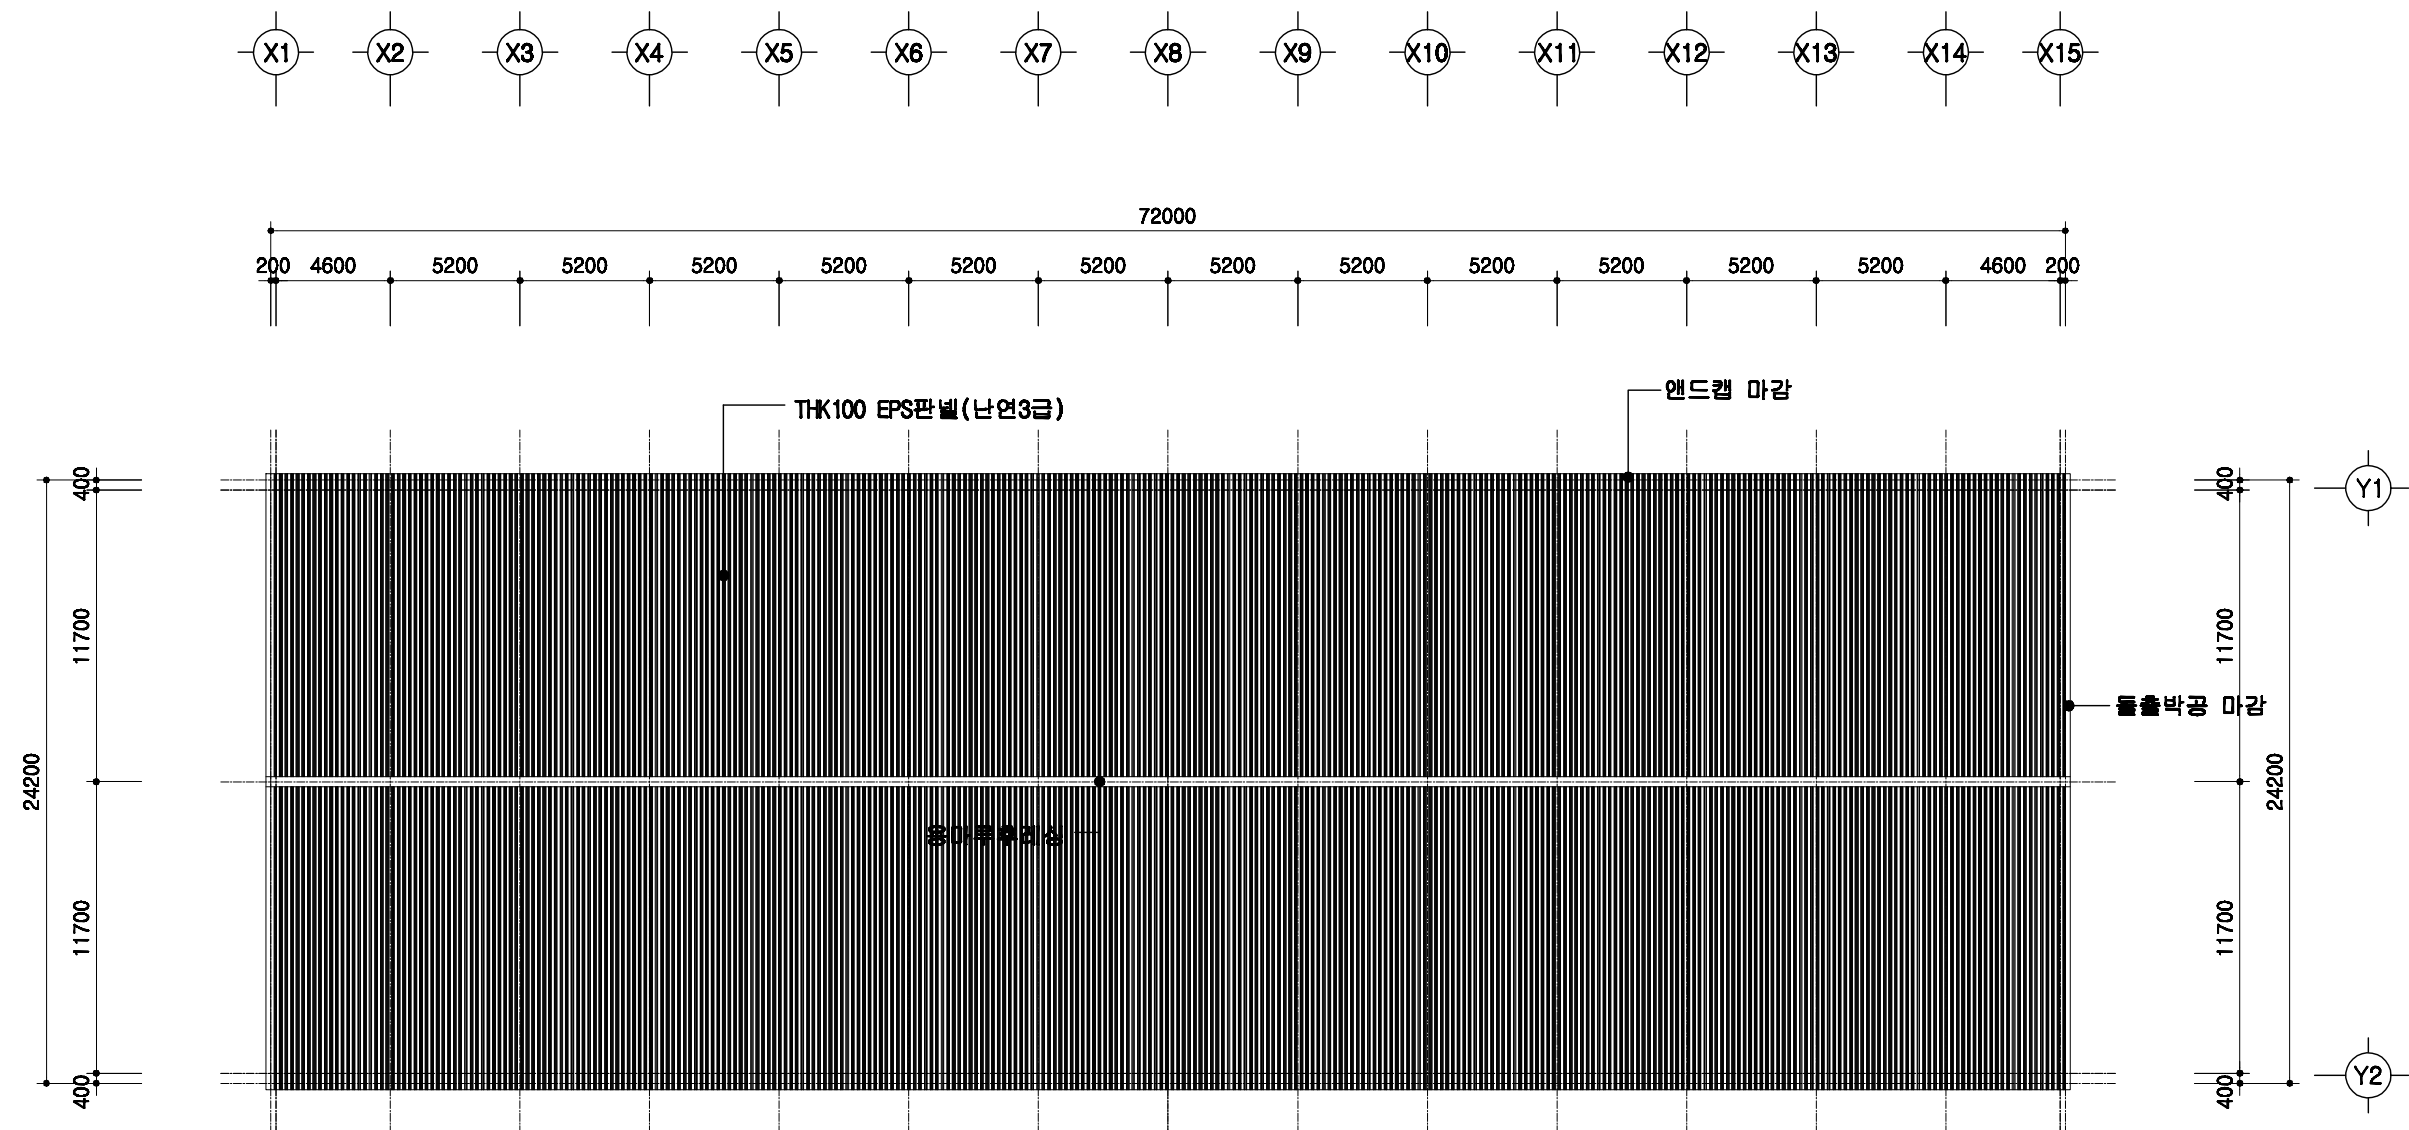

지붕 평면도

SCALE : 1/300

돈사 표준설계도

형식
번호

표준돈사 2009-1-12-2

축적






1/300

도면
명칭

지붕 평면도

도면
번호


A-004

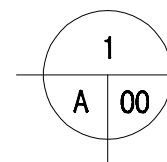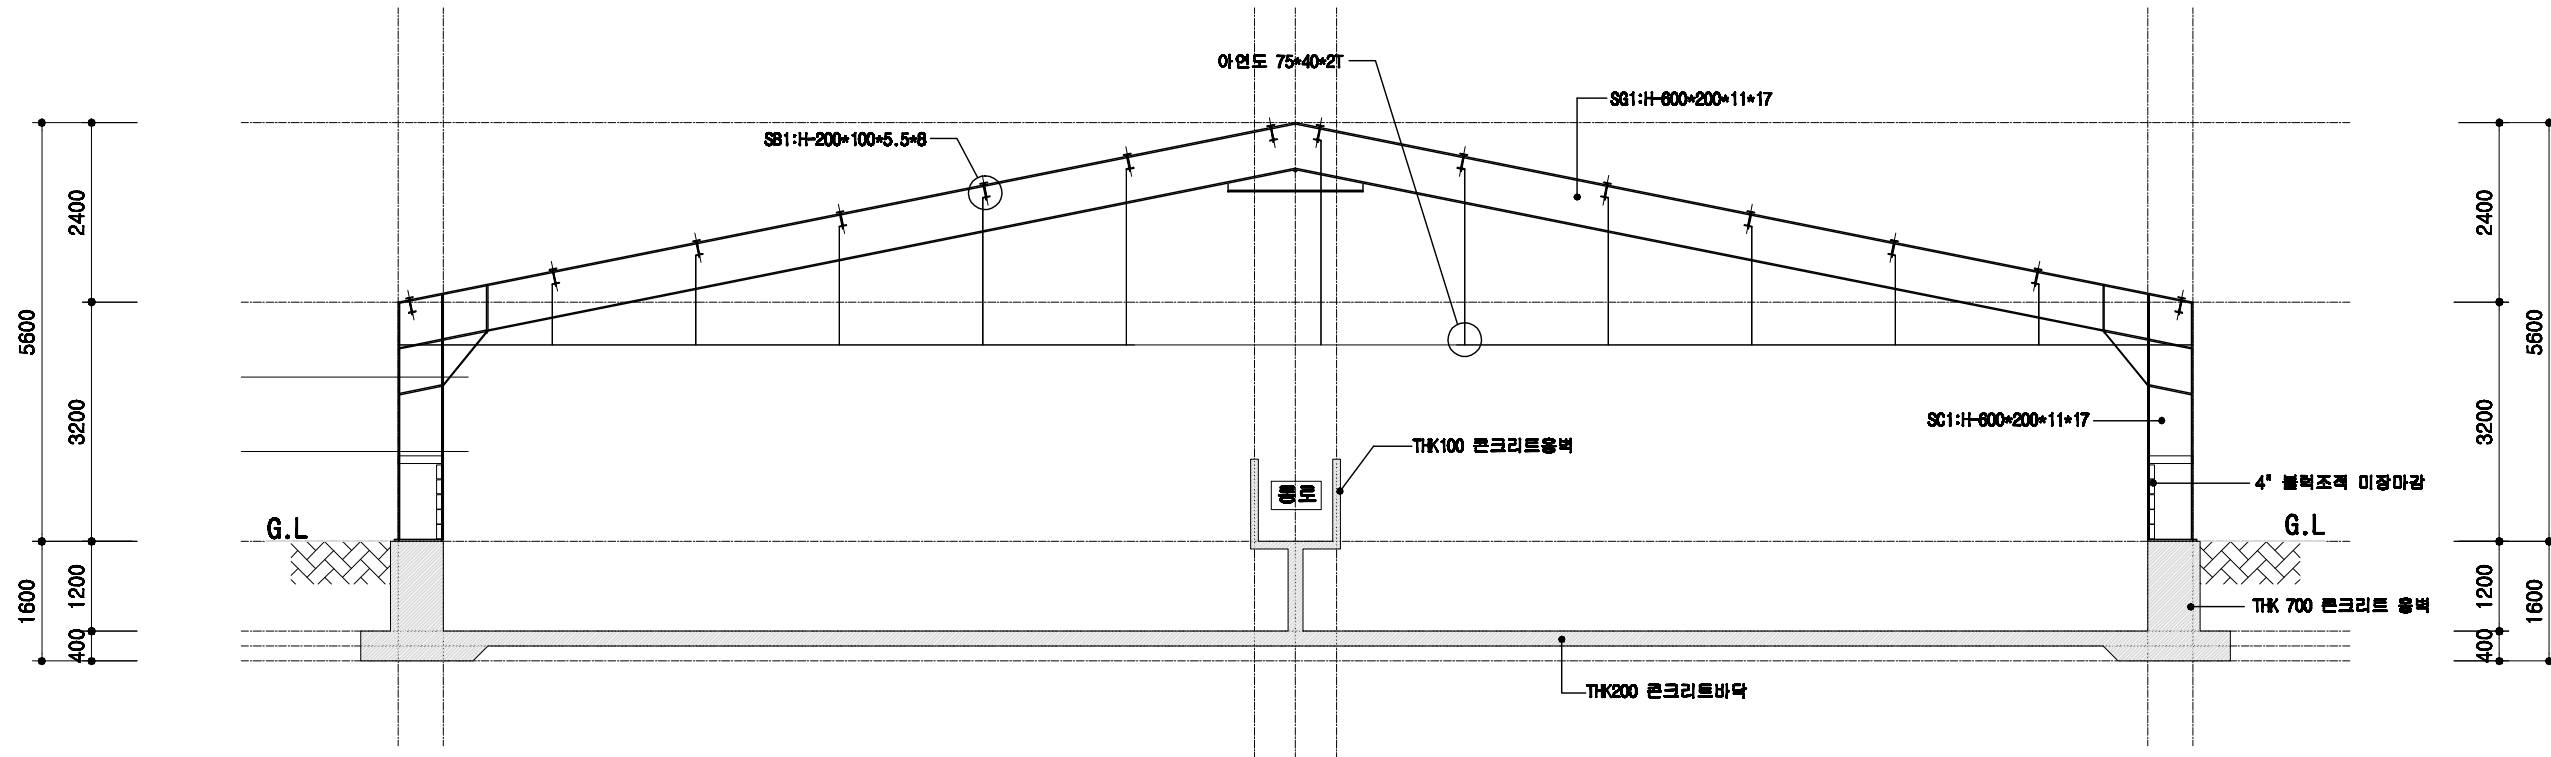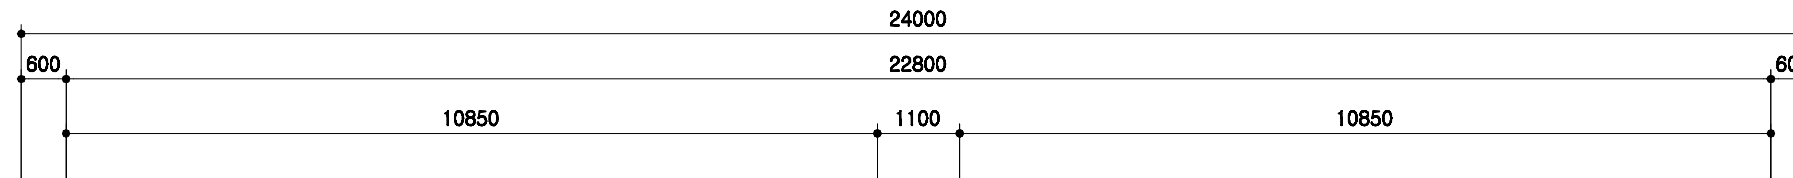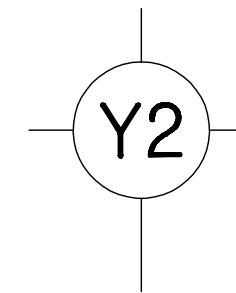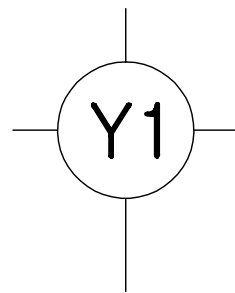

철골 단면도

SCALE : 1/100

	회사 표준설계도	형식 번호	표준회사 2009-1-12-2	축척 1/100	도면 명칭	철골 단면도	도면 번호	A-004
--	-----------------	------------------	-------------------------	---------------------	------------------	---------------	------------------	--------------


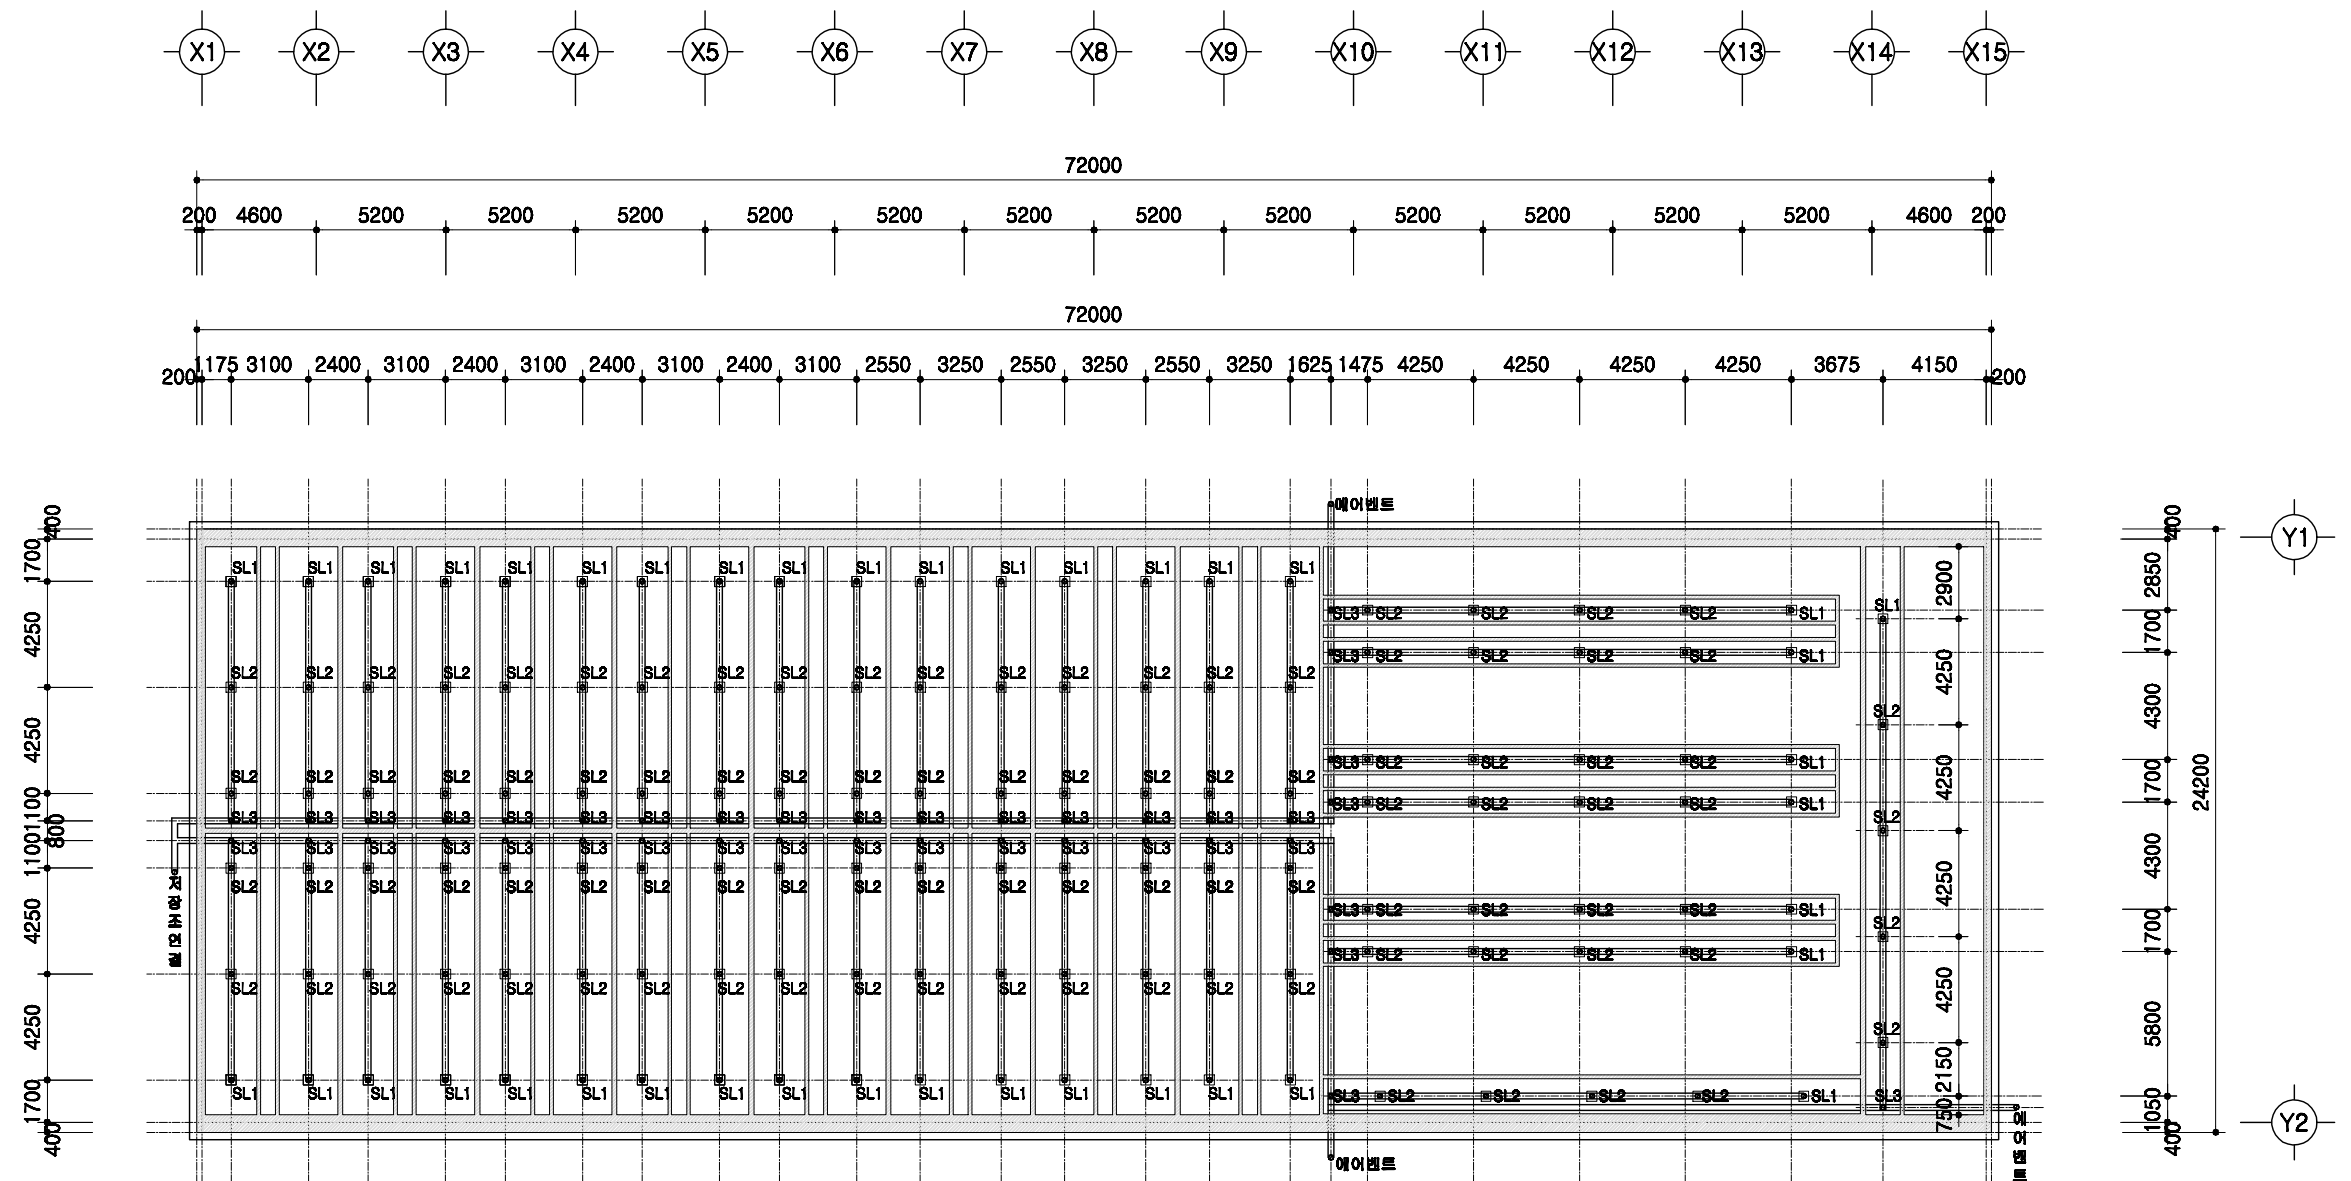


1
A 00

슬러리배관 평면도

SCALE : 1/300

돈사 표준설계도	형식 번호	표준돈사 2009-1-12-2	축적 1/300	도면 명칭	슬러리배관 평면도	도면 번호	A-004
----------	----------	------------------	-------------	----------	-----------	----------	-------

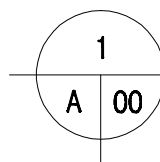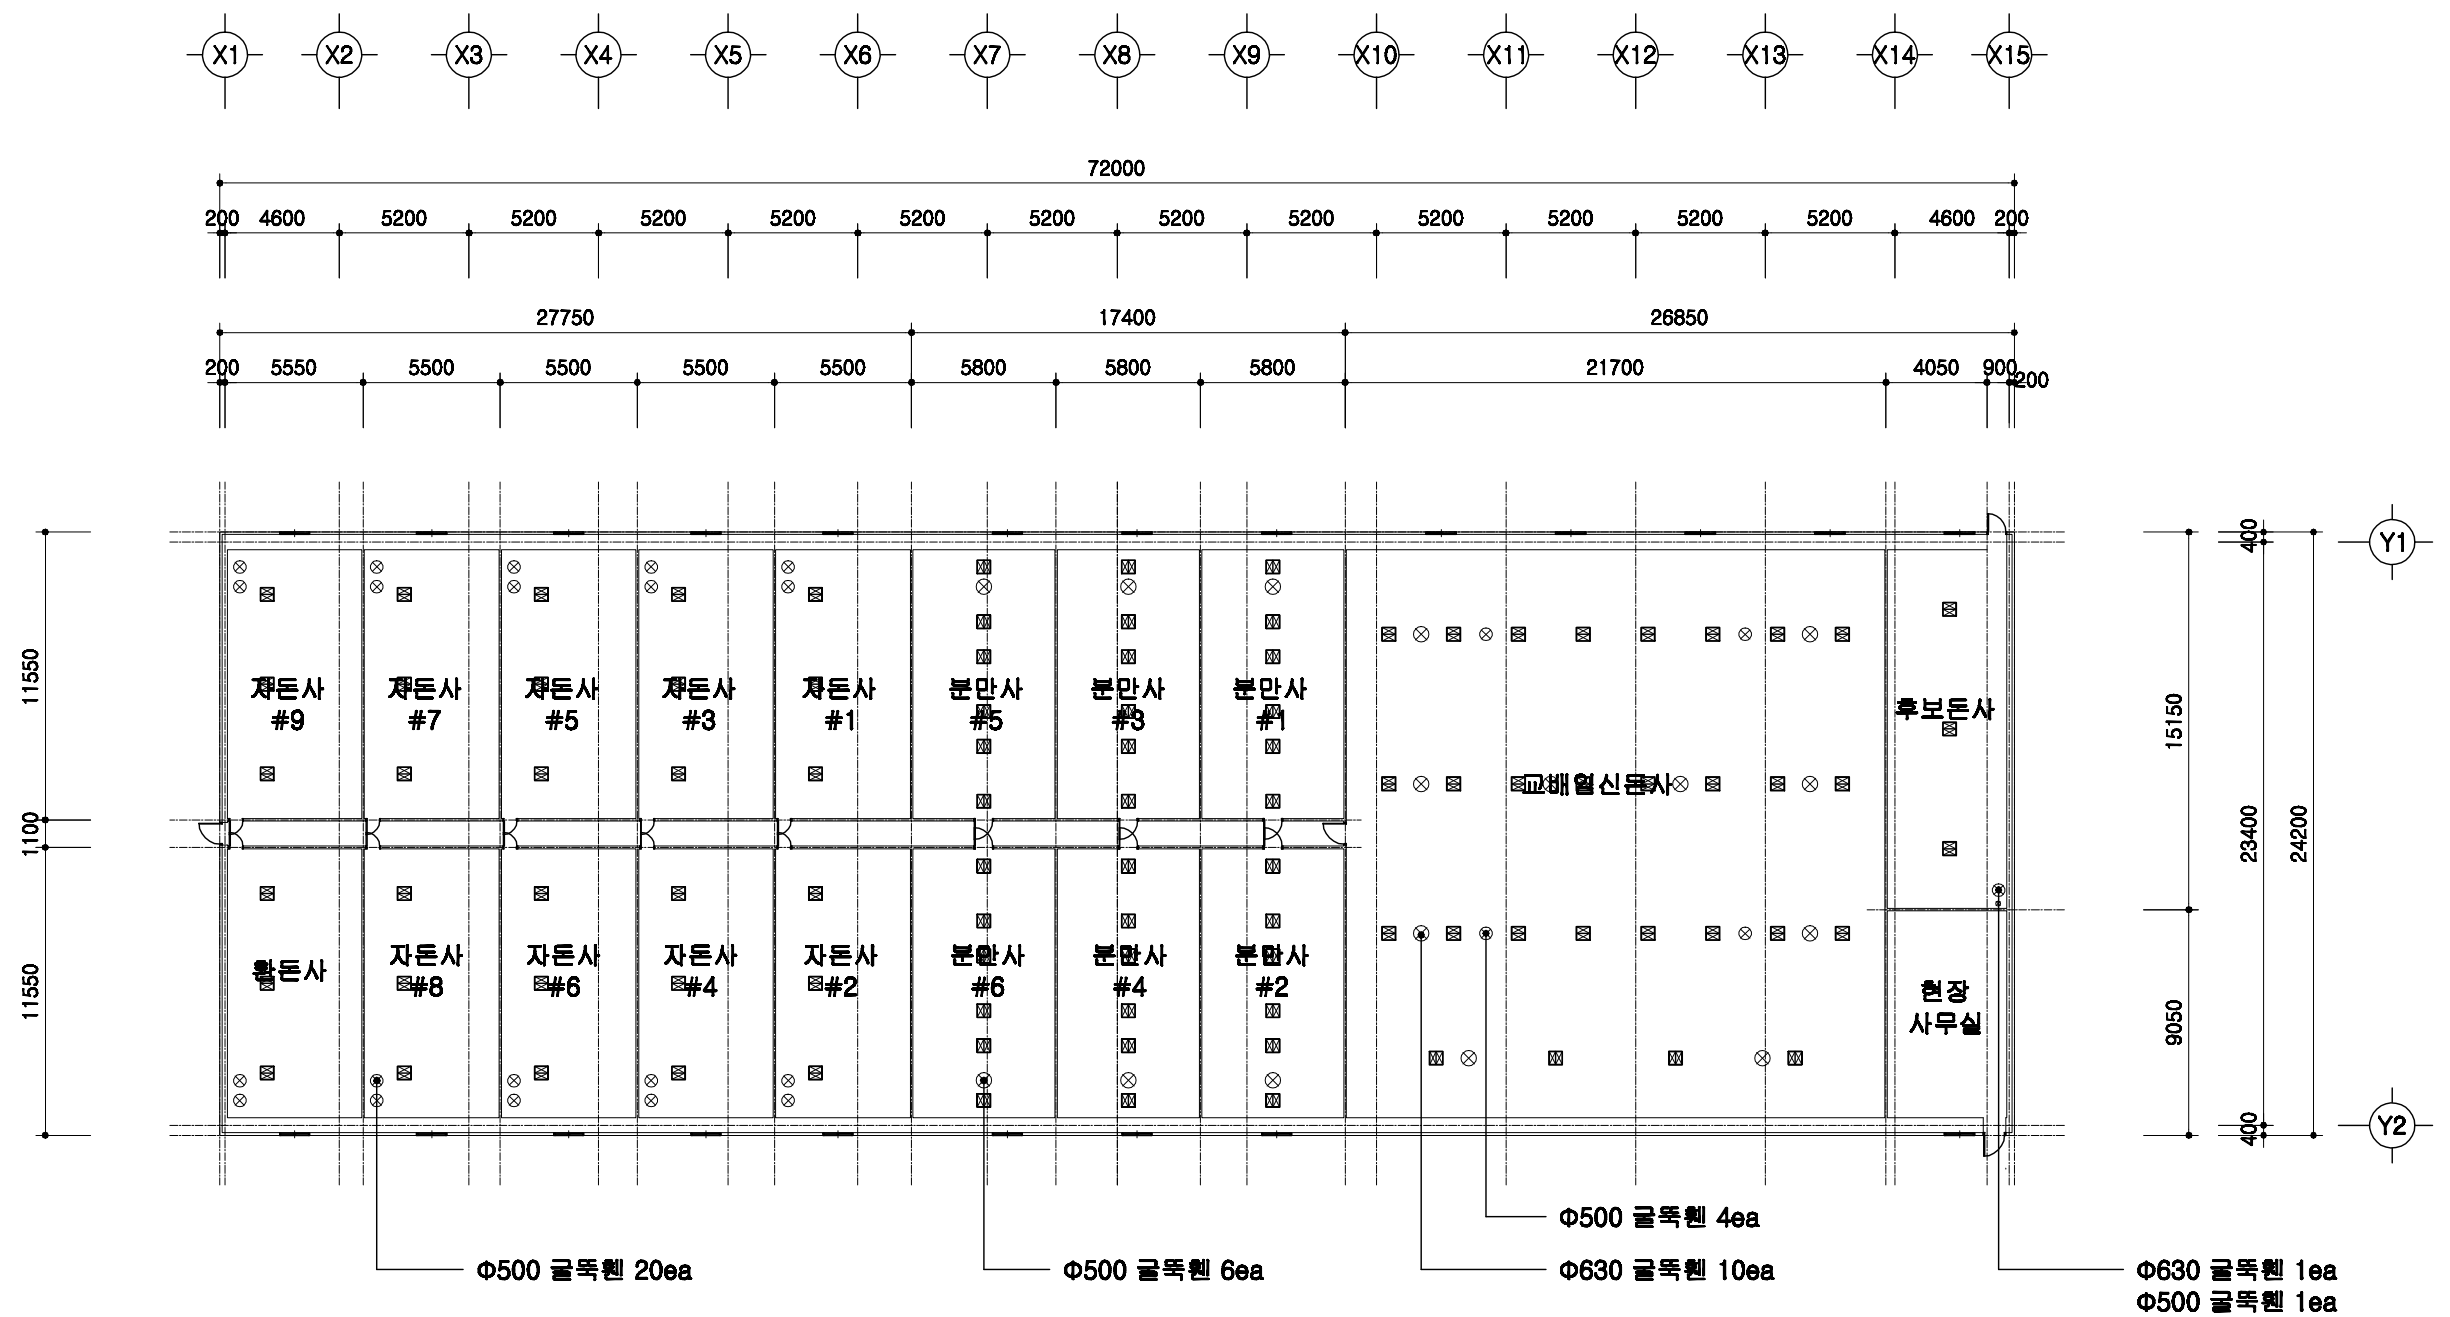

환기원설치 평면도

SCALE : 1/300

돈사 표준설계도

형식
번호

표준돈사 2009-1-12-2

축적



1/300

도면
명칭

환기원 설치평면도

도면
번호

A-004

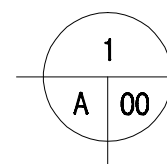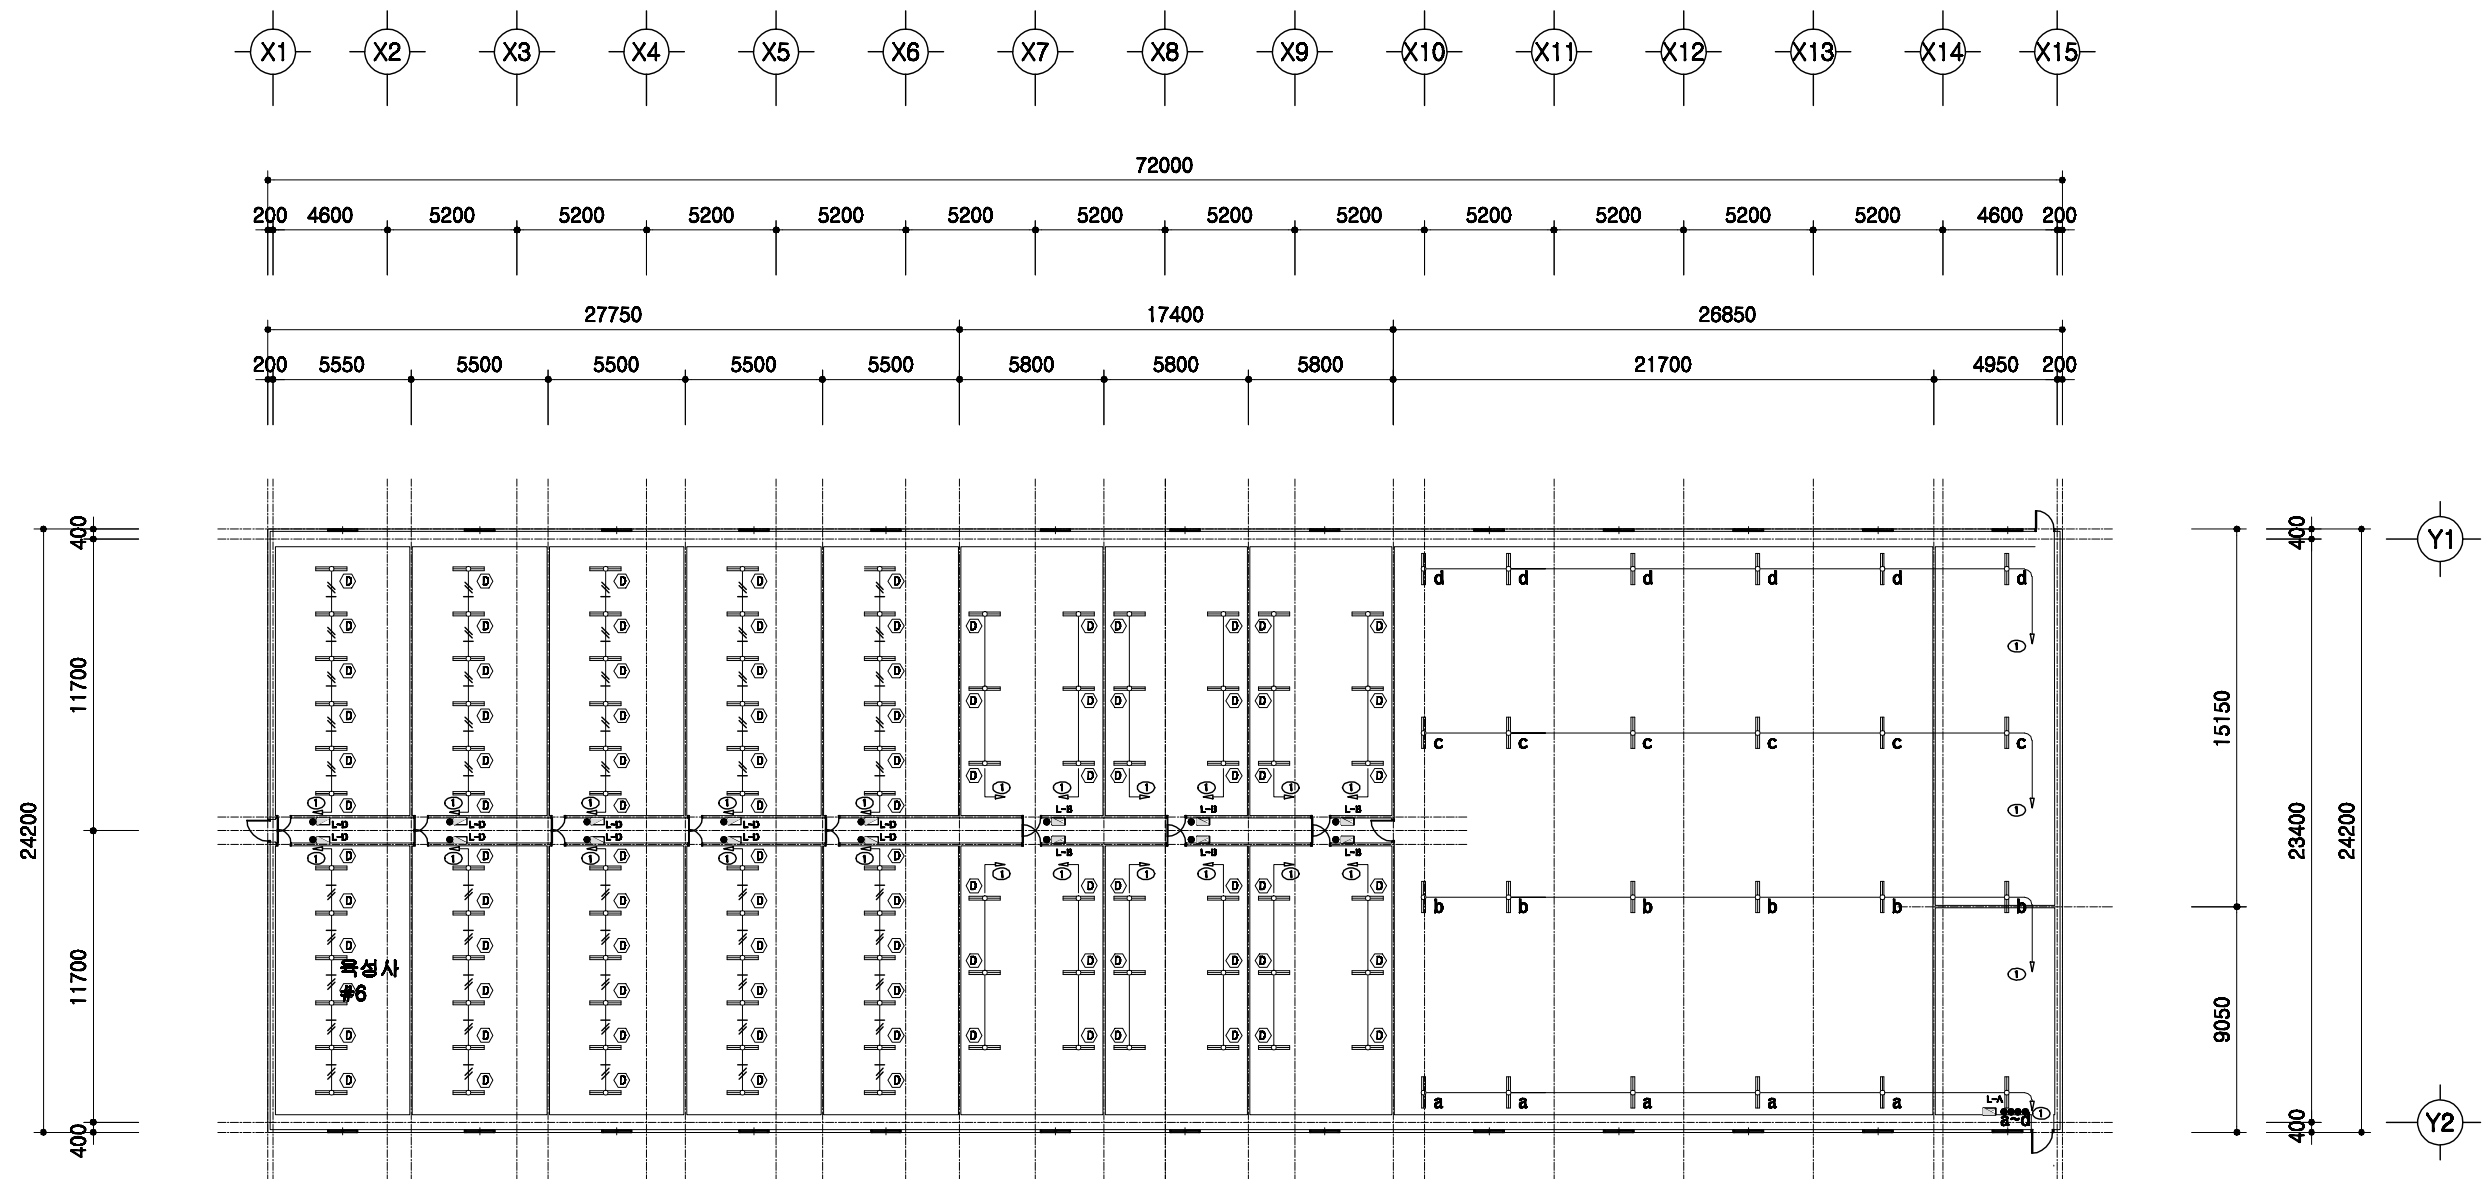

전등설비 평면도

SCALE : 1/300

돈사 표준설계도

형식
번호

표준돈사 2009-1-12-2

축척


1/300

도면
명칭

전등설비평면도

도면
번호

A-004

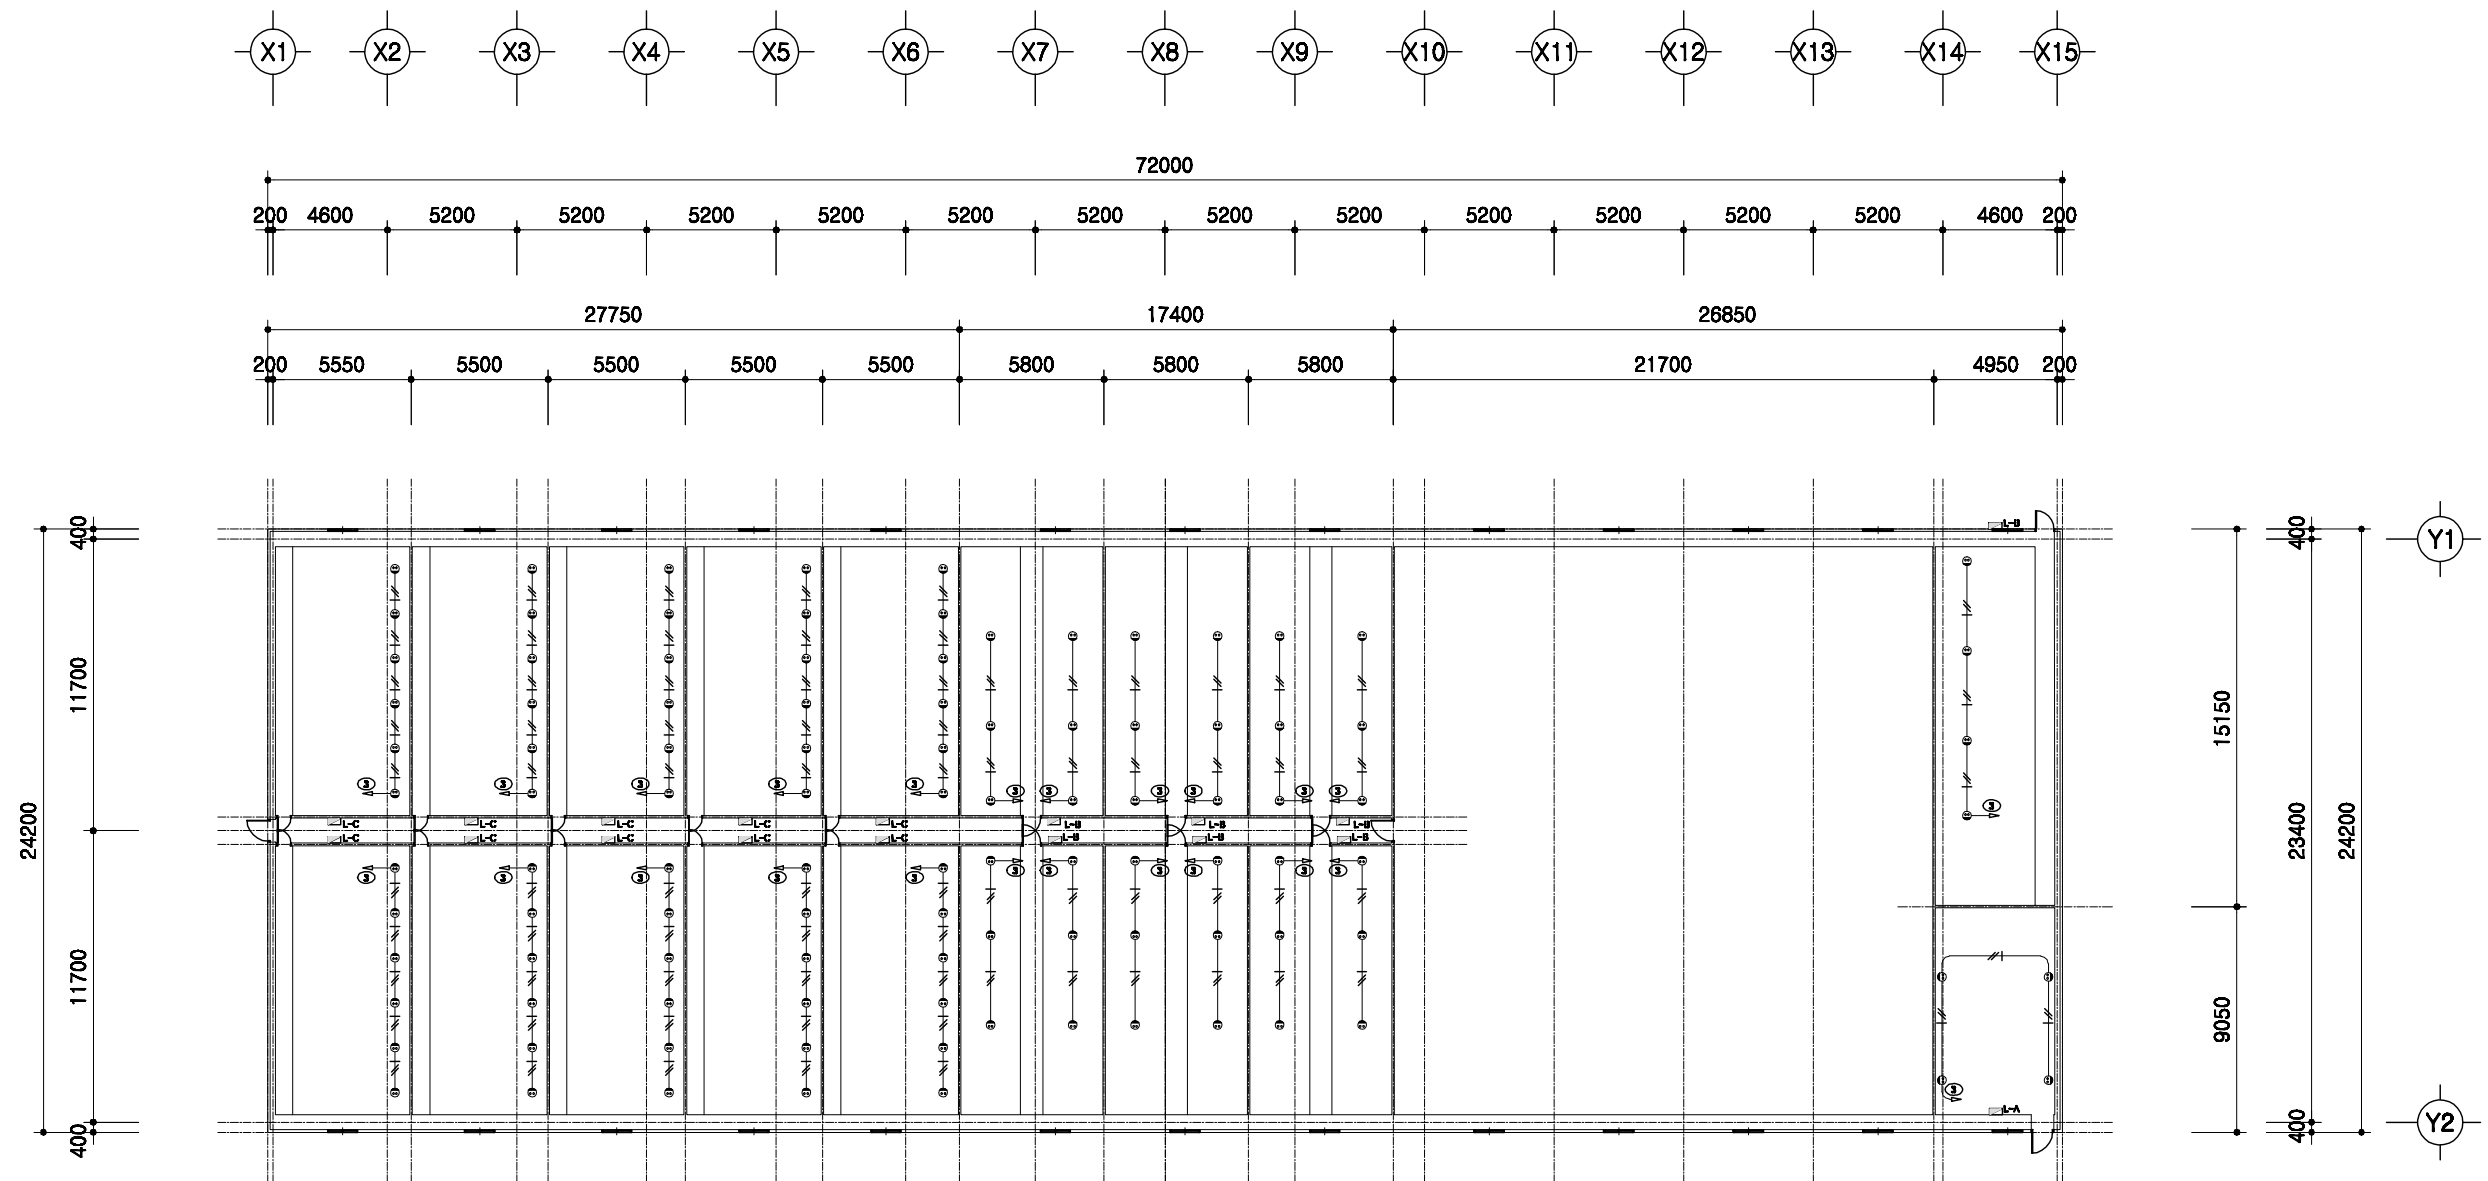

1
A 00

전열설비 평면도

SCALE : 1/300

돈사 표준설계도

형식
번호

표준돈사 2009-1-12-2

축척

1/300

도면
명칭

전열설비 평면도



도면
번호

A-004

2009(사) 대한양돈협회 표준돈사 설계도

모돈 260두, 주간 12복 분만, 2단계이동
비육돈사

(사)대한양돈협회

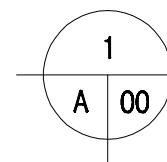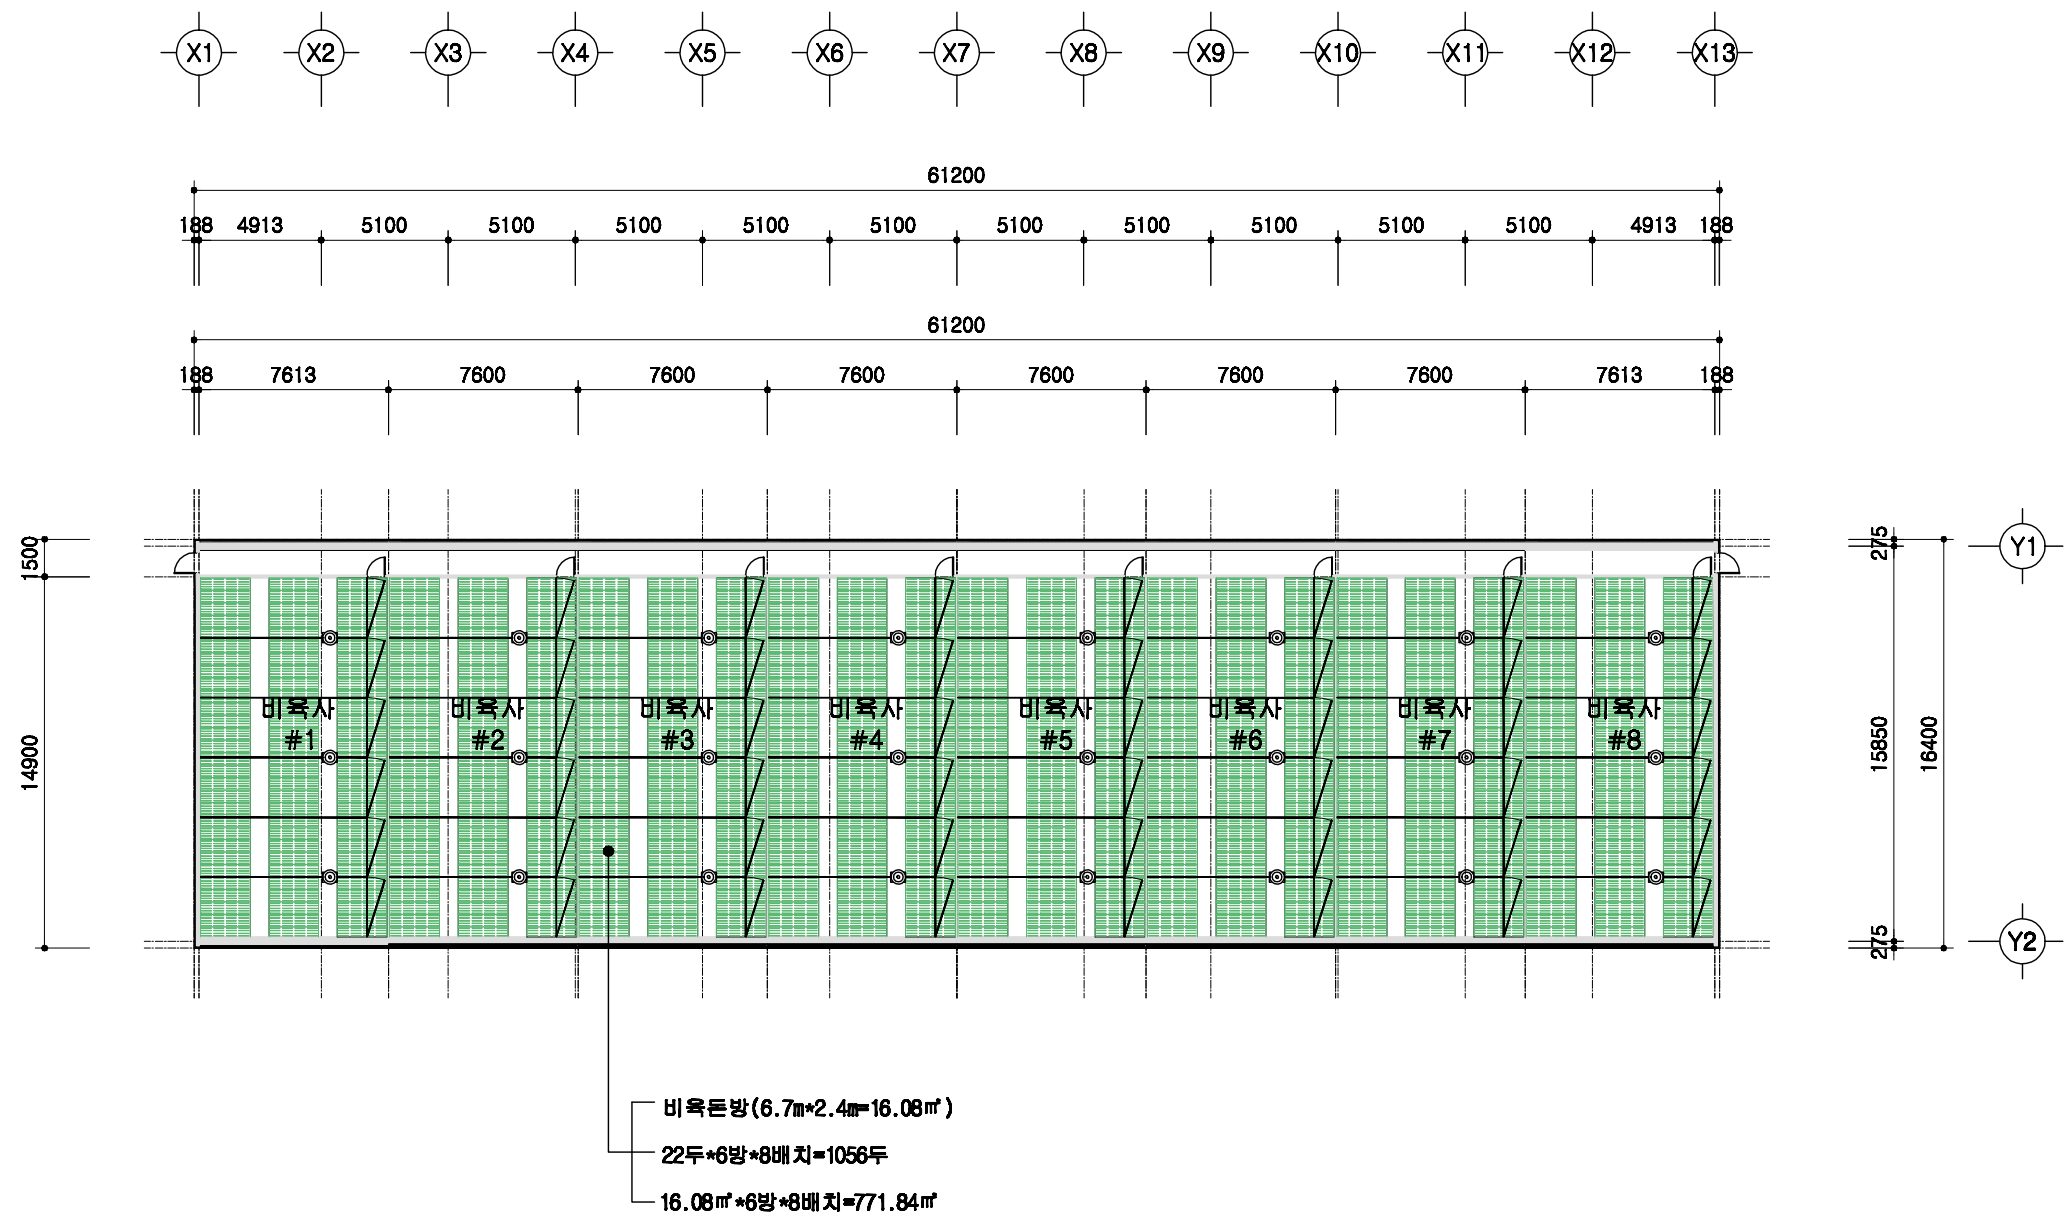

설계 개요

SCALE : 1/300

돈사 표준설계도

형식
번호

표준돈사 2009-1-12-2

축척


1/300

도면
명칭

설계 개요

도면
번호

A-03

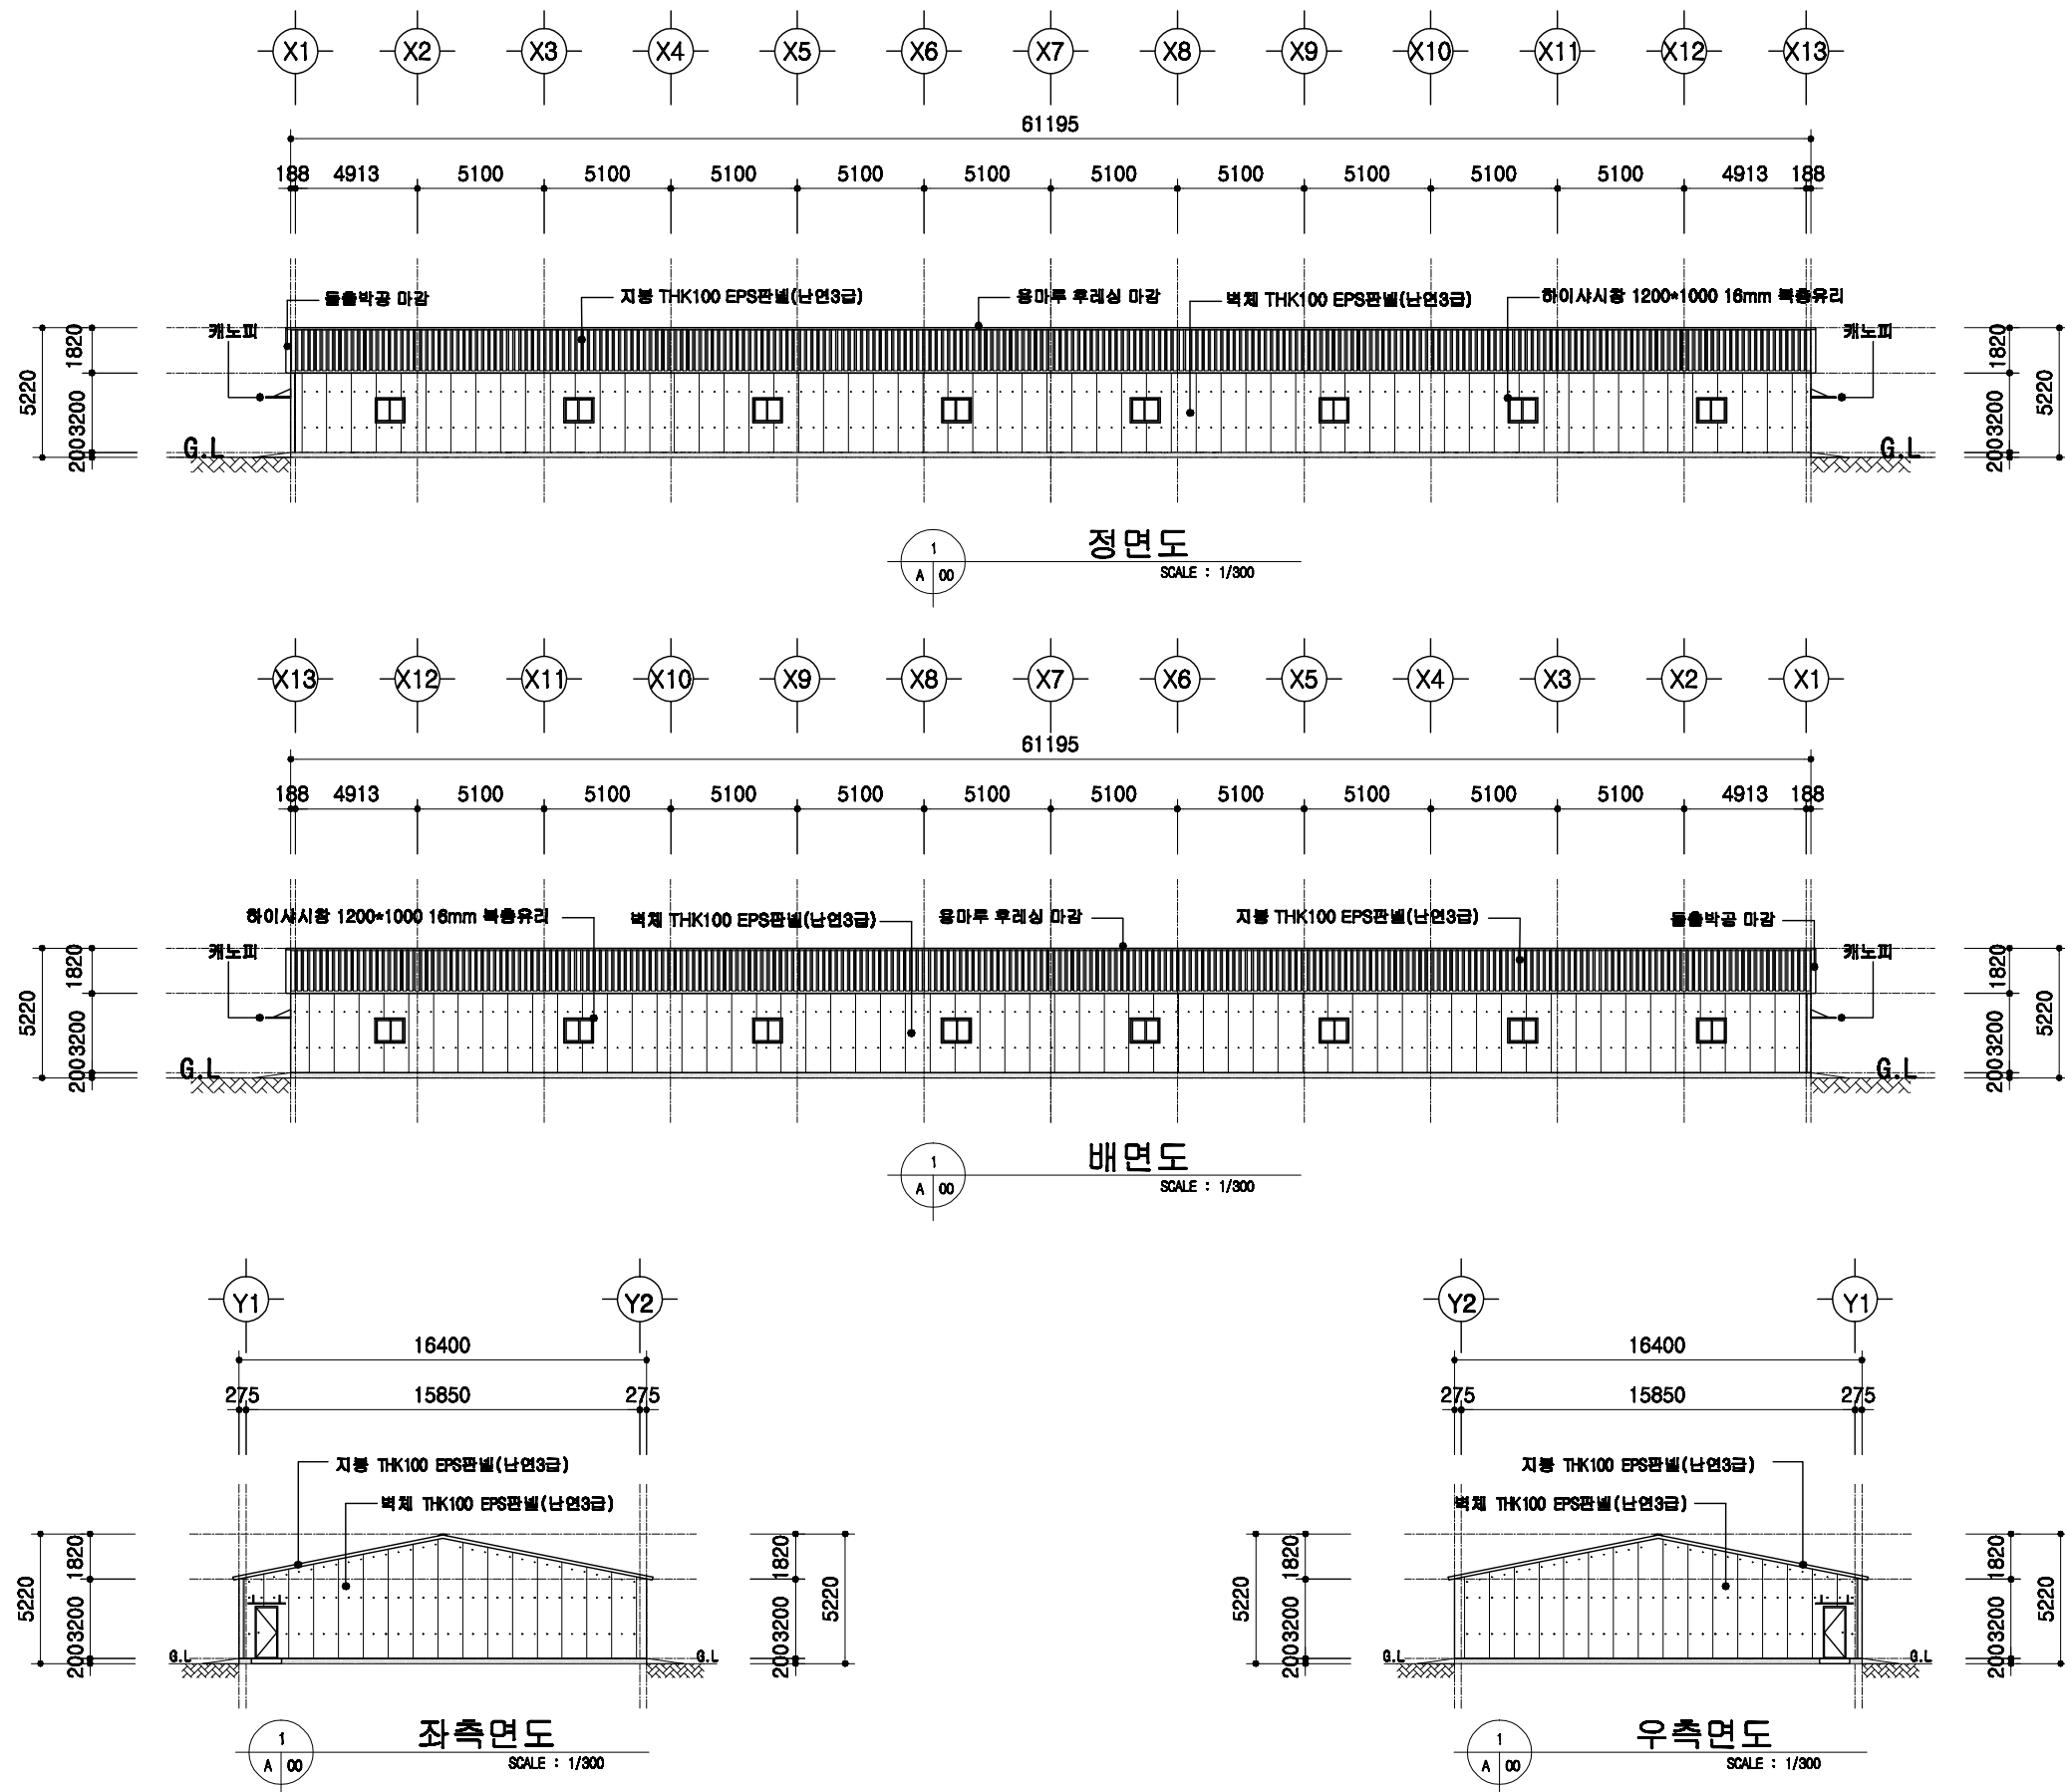

돈사 표준설계도

표준
면
번호

표준돈사 2009-1-12-2

축척


1/300

도면
명칭

입면도



도면
번호

A-04

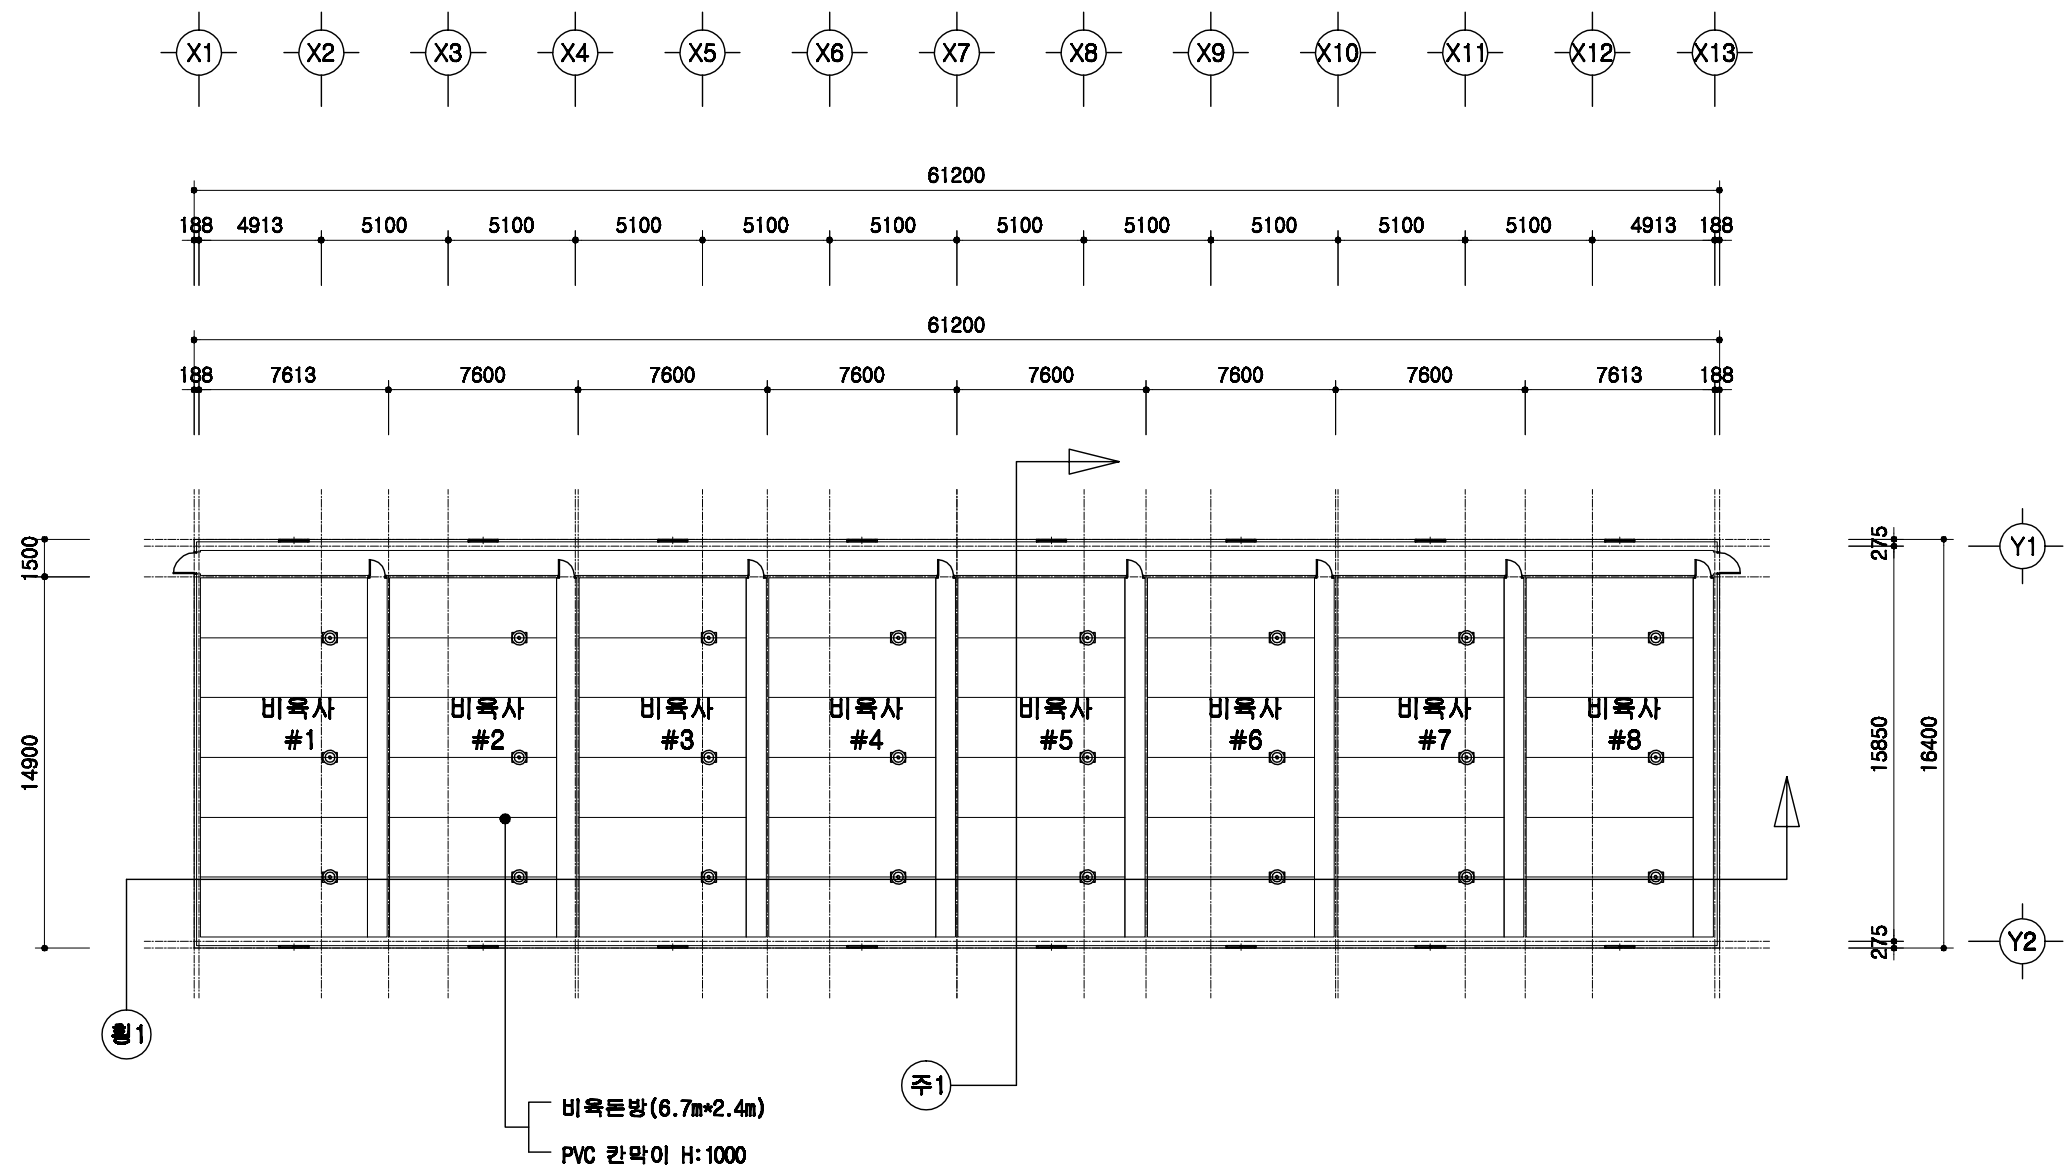

1층 평면도
SCALE : 1/300

돈사 표준설계도	형식 번호	표준돈사 2009-1-12-2	축척 1/300	도면 명칭	1층 평면도	도면 번호	A-05
----------	----------	------------------	-------------	----------	--------	----------	------

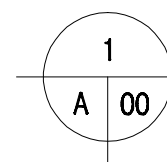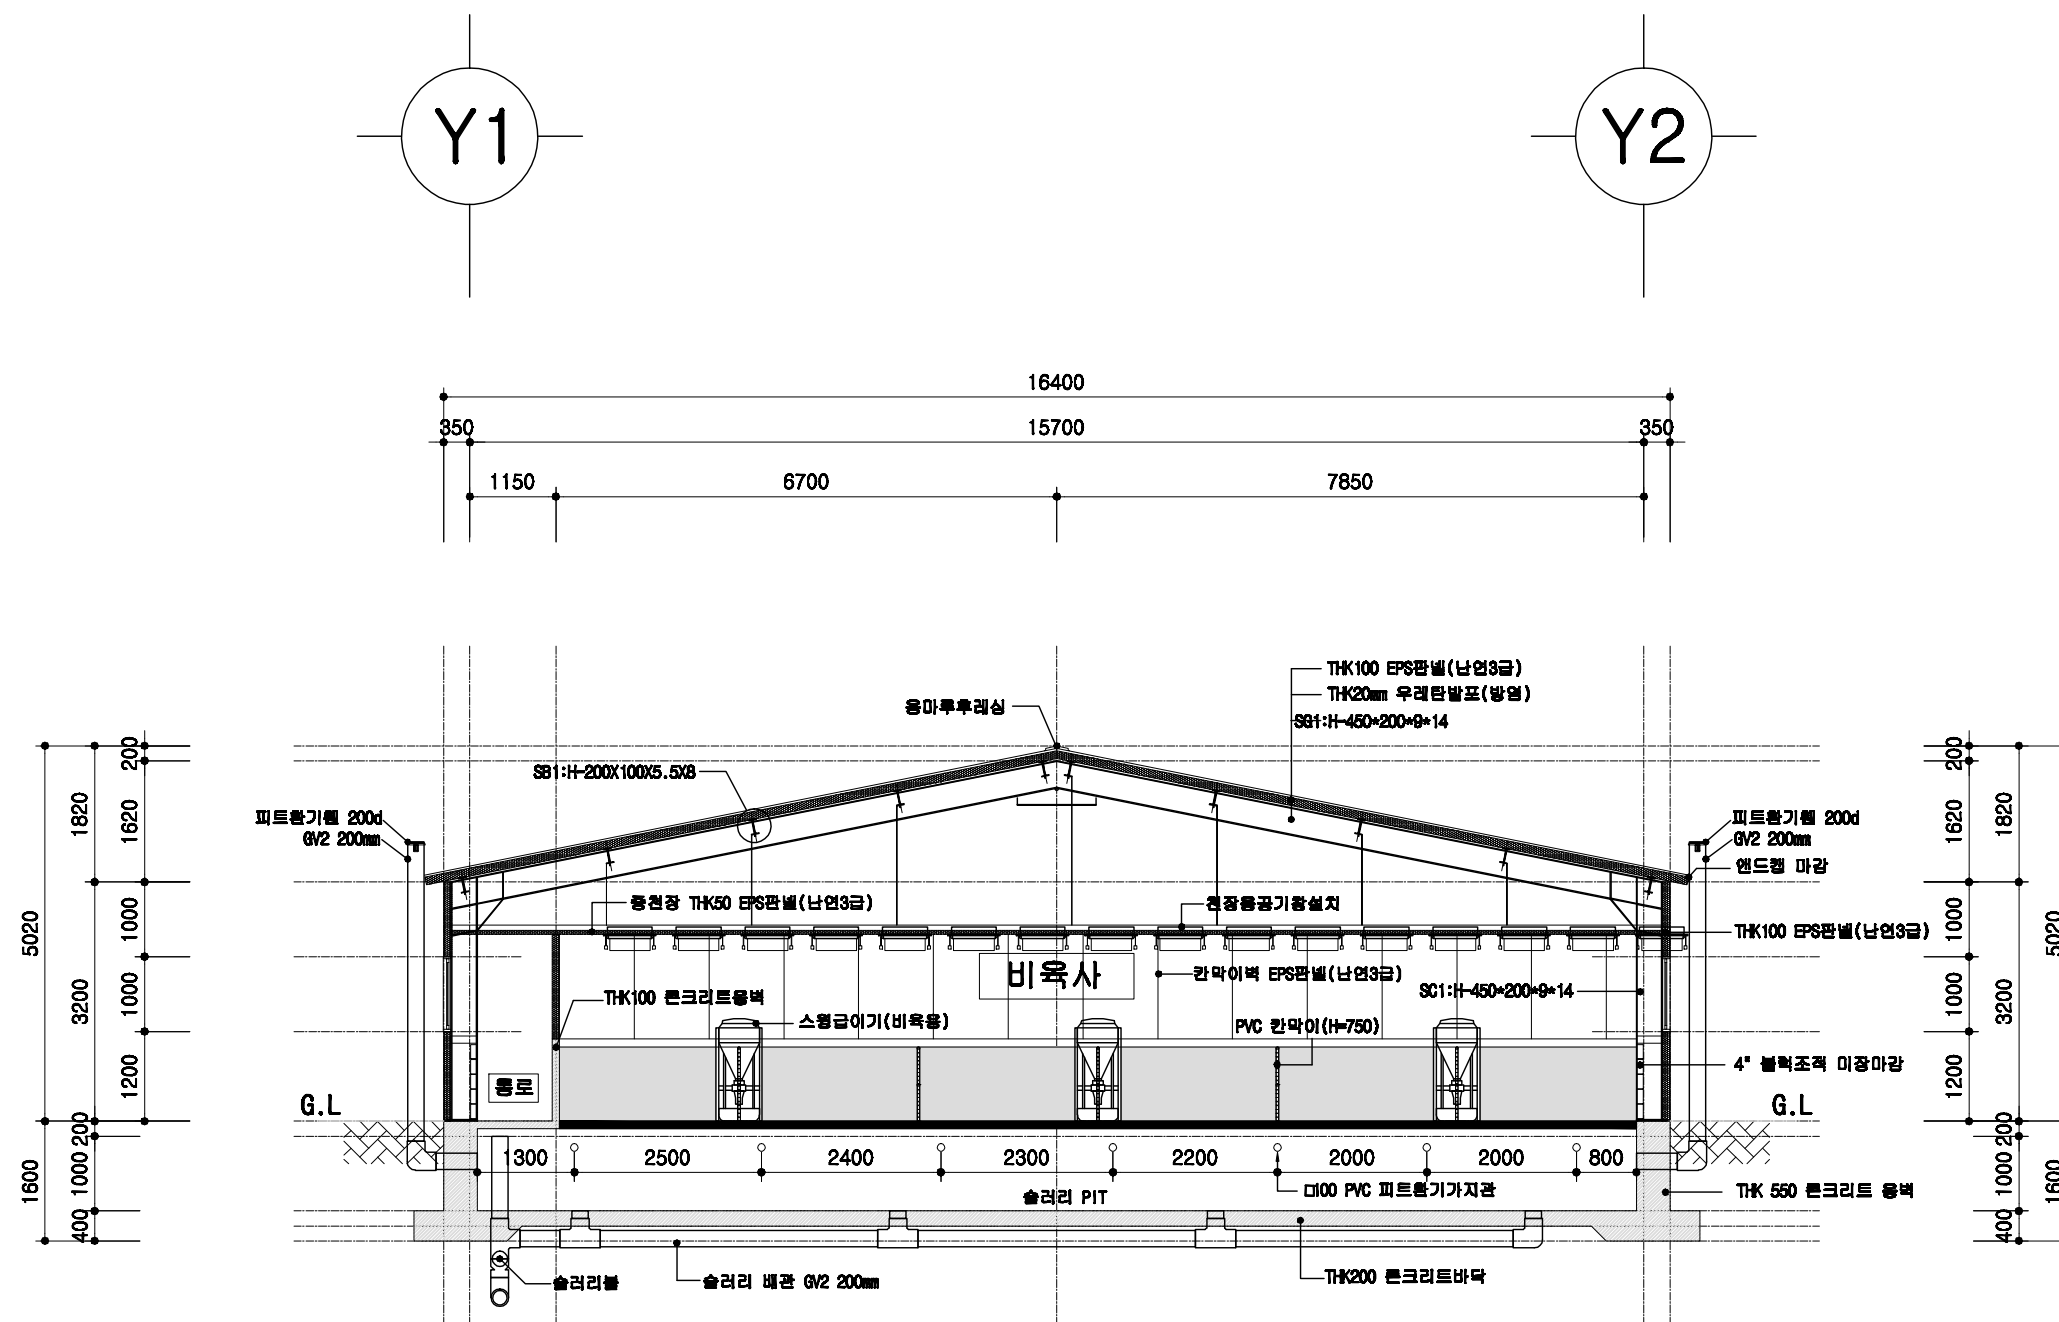

비육사 주단면도

SCALE : 1/100

돈사 표준설계도

형식
번호

표준돈사 2009-1-12-2

축적



1/100

도면
명칭

주단면도 1

도면
번호

A-06

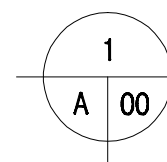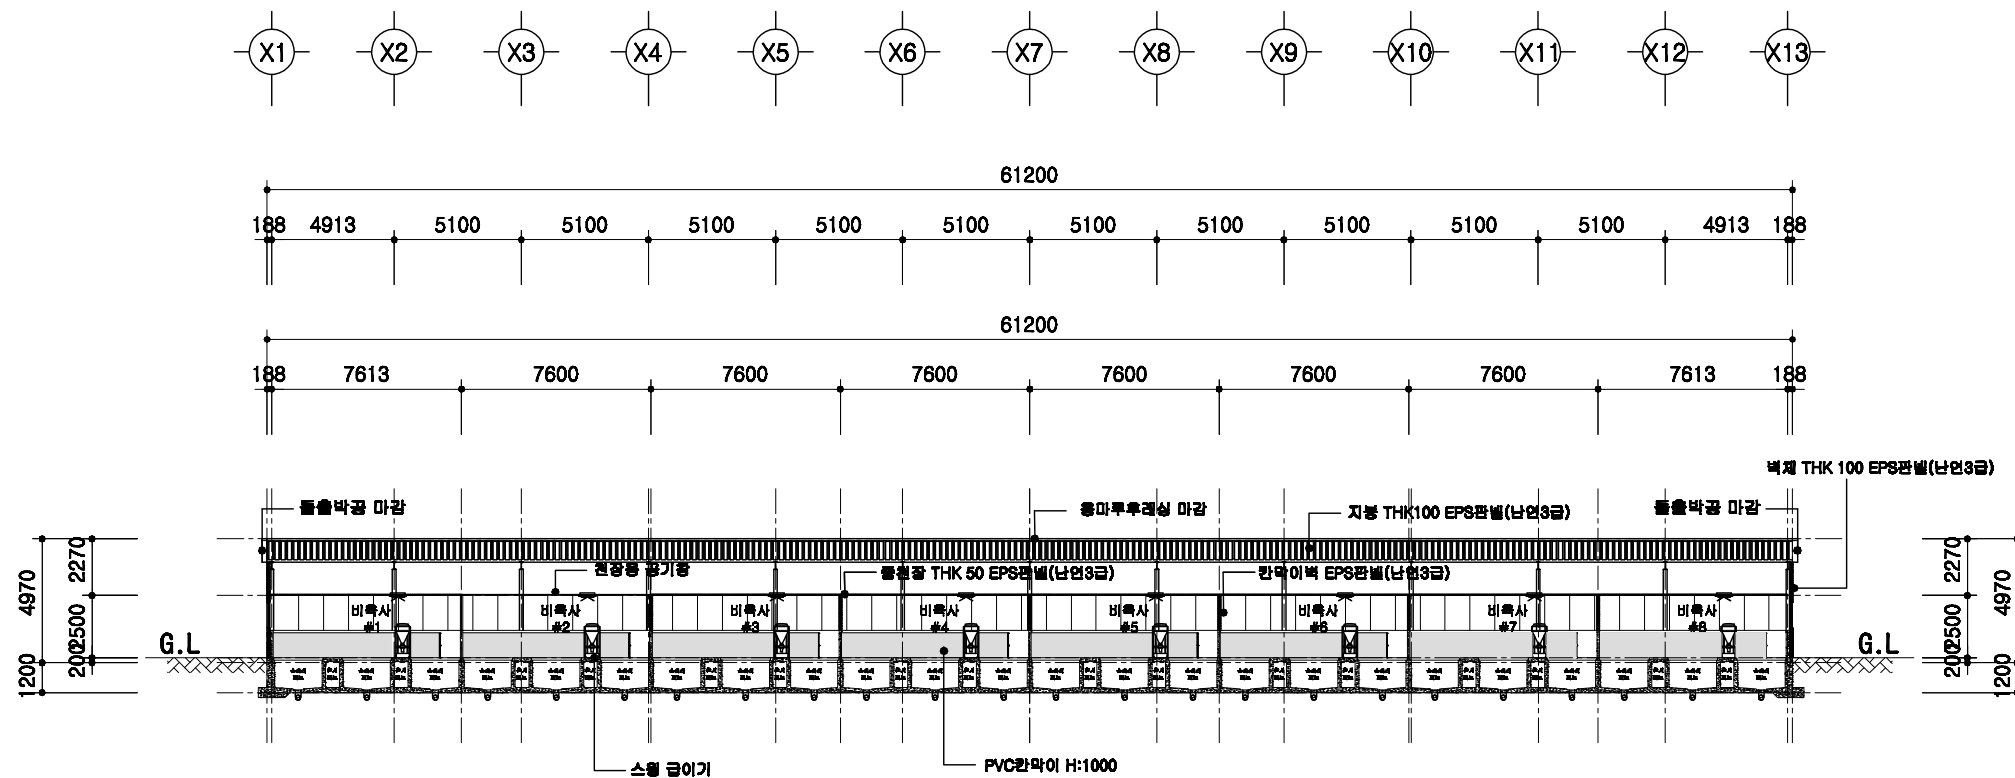

횡단면도

SCALE : 1/300

돈사 표준설계도

영원
번호

표준돈사 2009-1-12-2

축적



1/300

도면
명칭

횡단면도

도면
번호



A-004

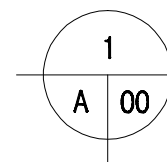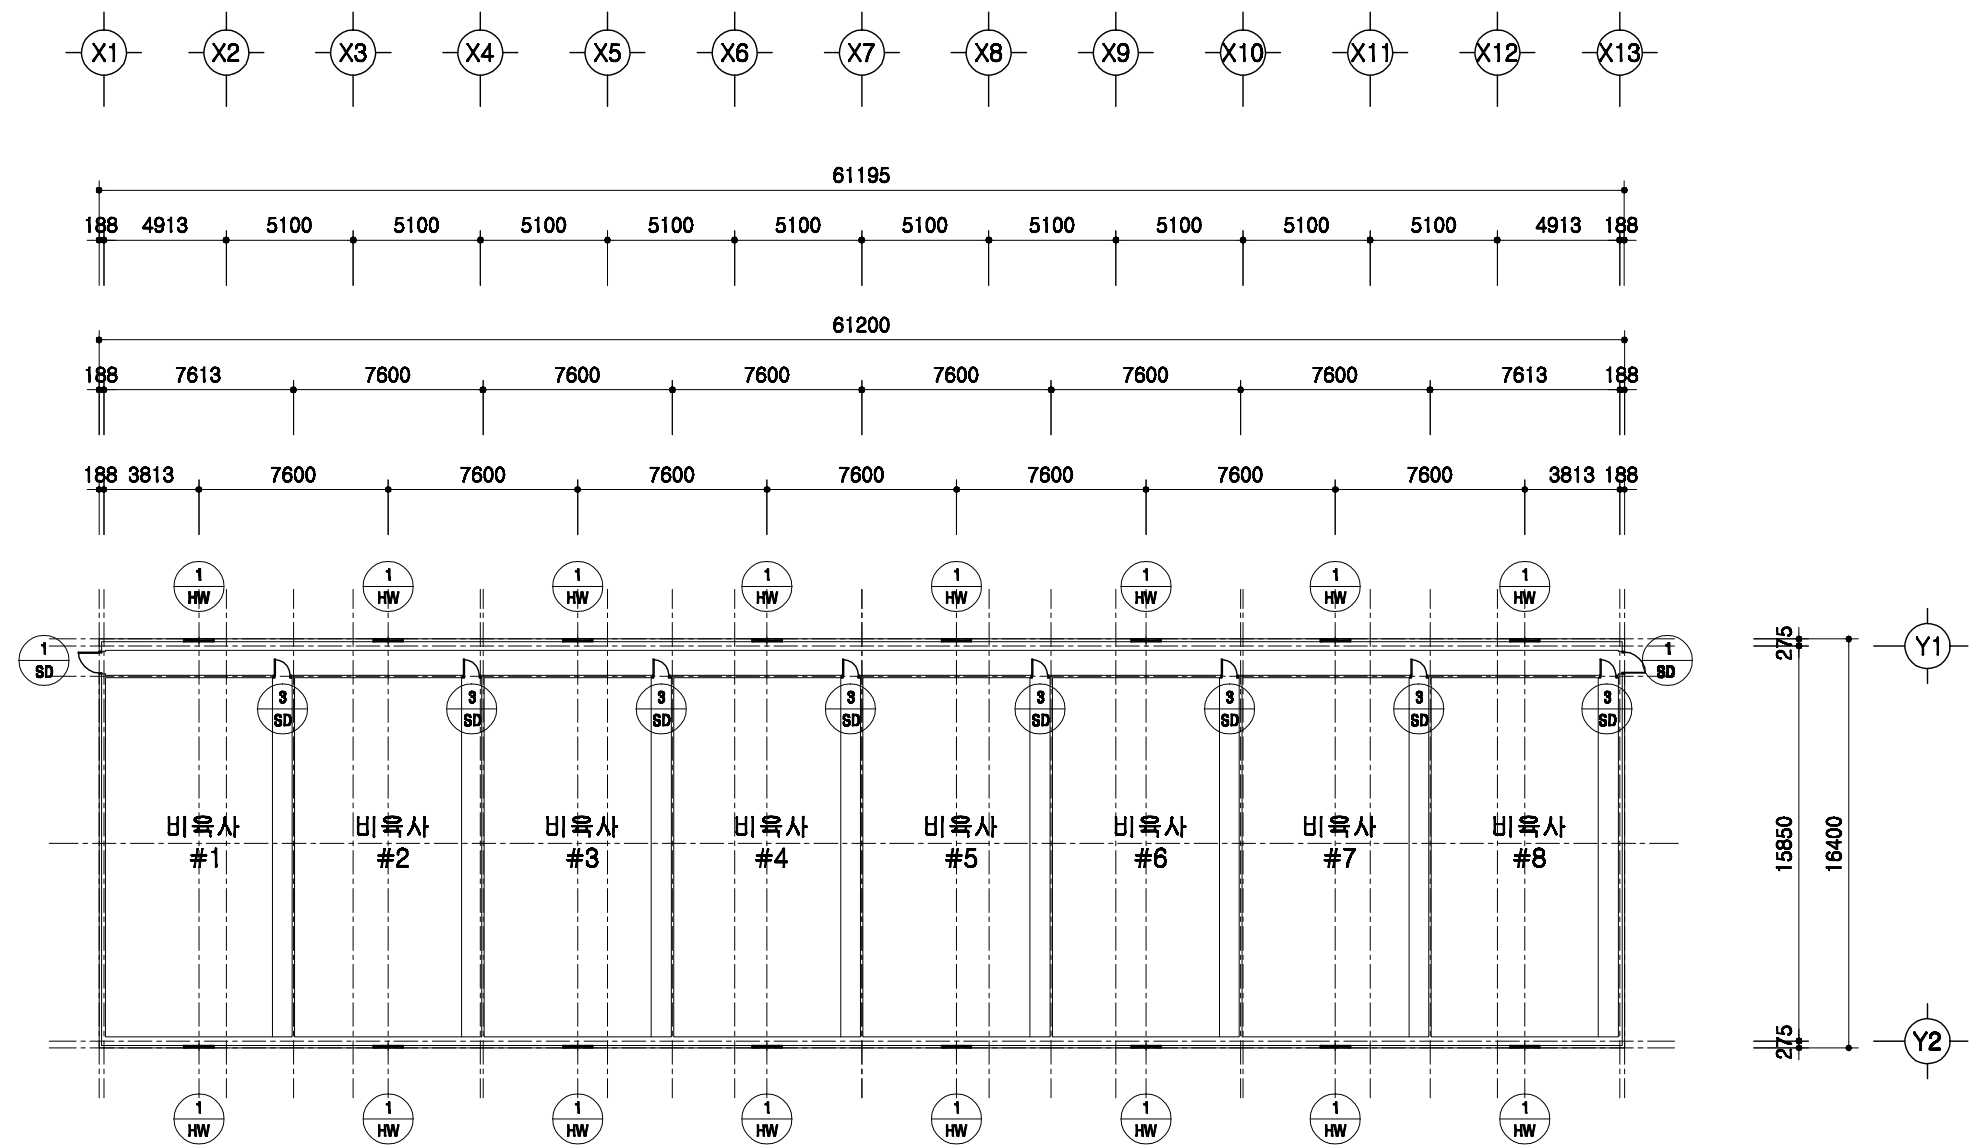

창호 부호도

SCALE : 1/300

	돈사 표준설계도	형식 번호	표준돈사 2009-1-12-2	축적 1/300	도면 명칭	창호부호도	도면 번호	A-004
--	-----------------------	------------------------	-------------------------------	---------------------------	------------------------	--------------------	------------------------	--------------------

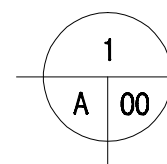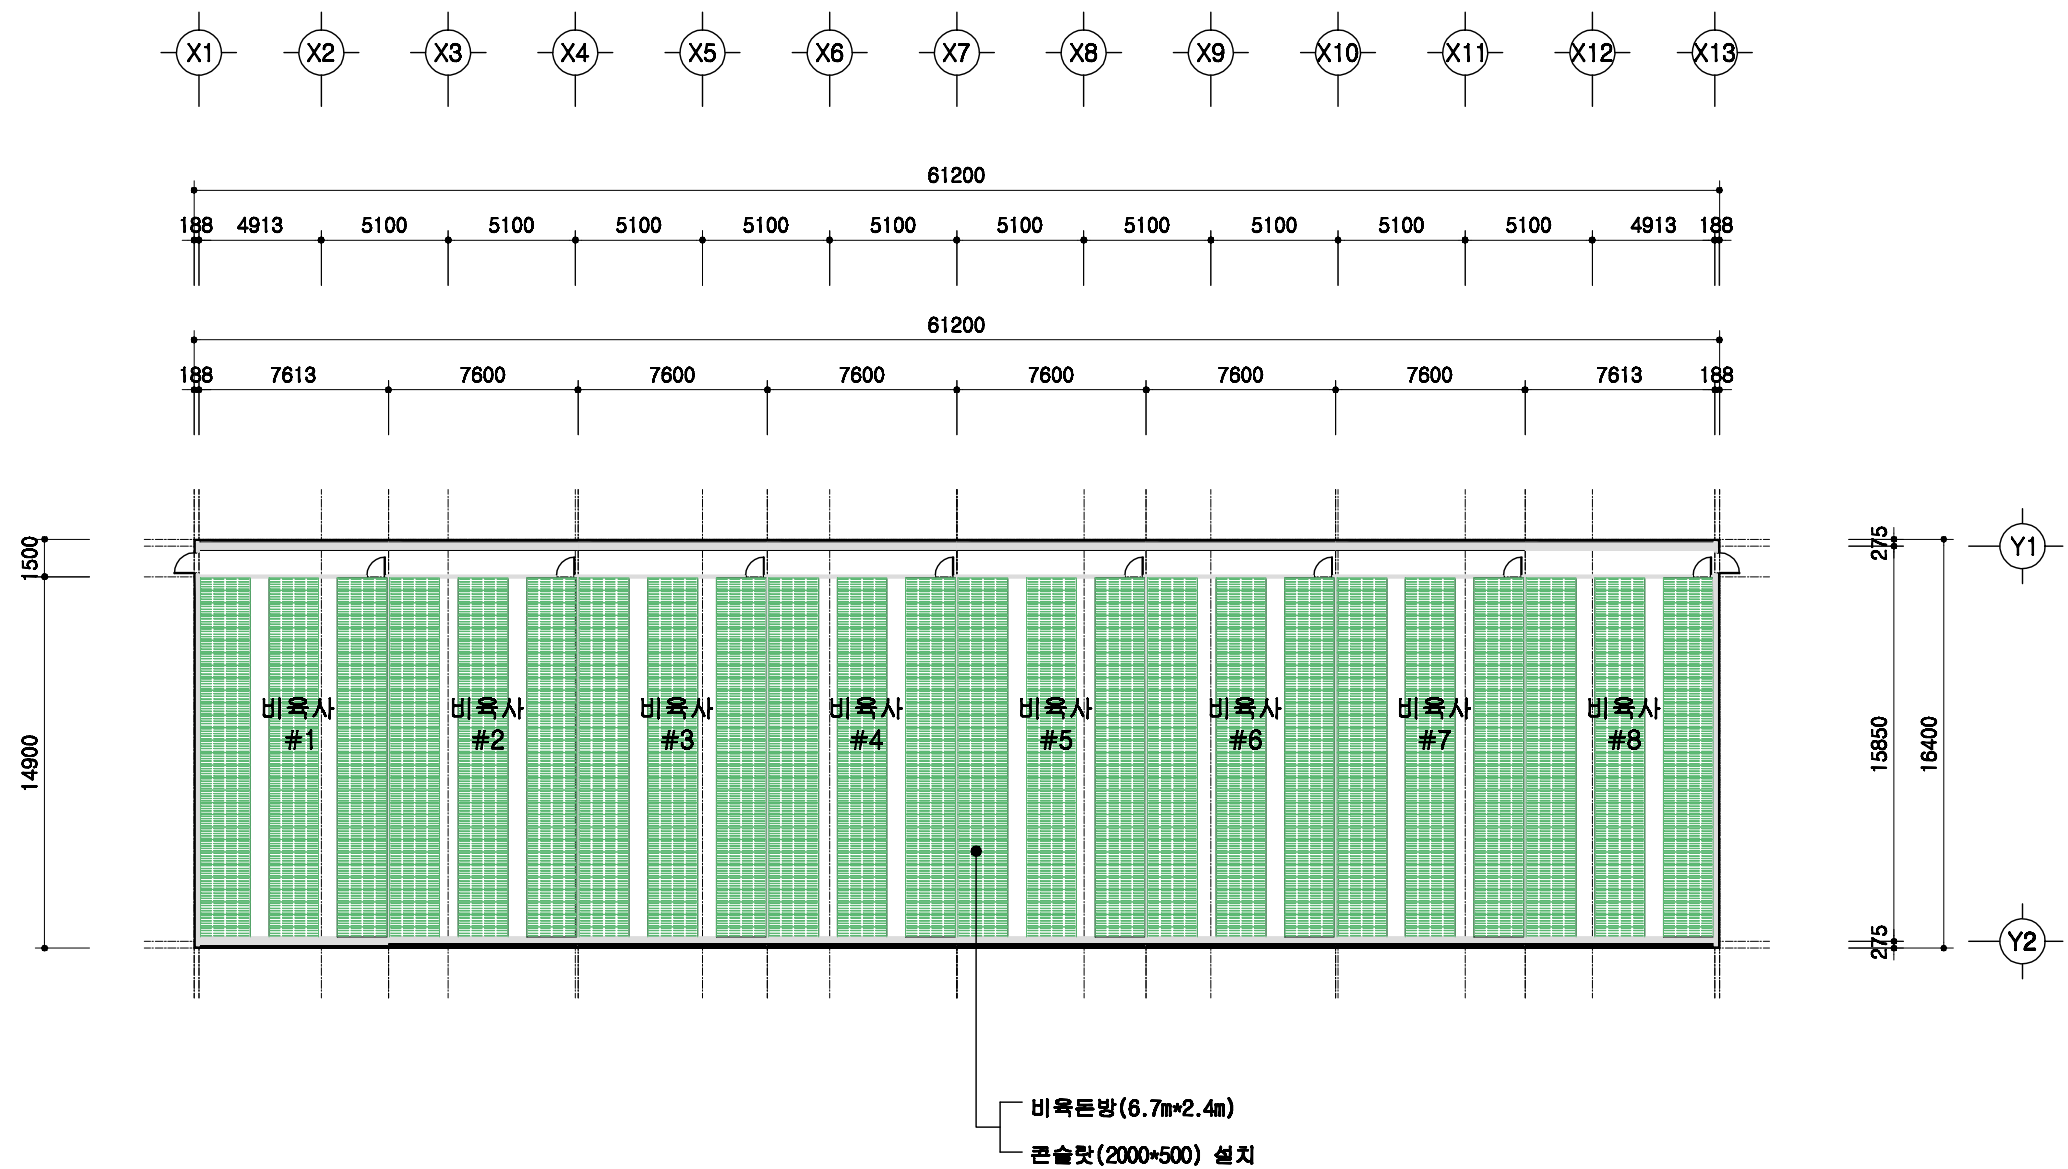

바닥재 평면도

SCALE : 1/300

돈사 표준설계도

형식
번호

표준돈사 2009-1-12-2

축적


1/300

도면
명칭

바닥재 평면도

도면
번호

A-004

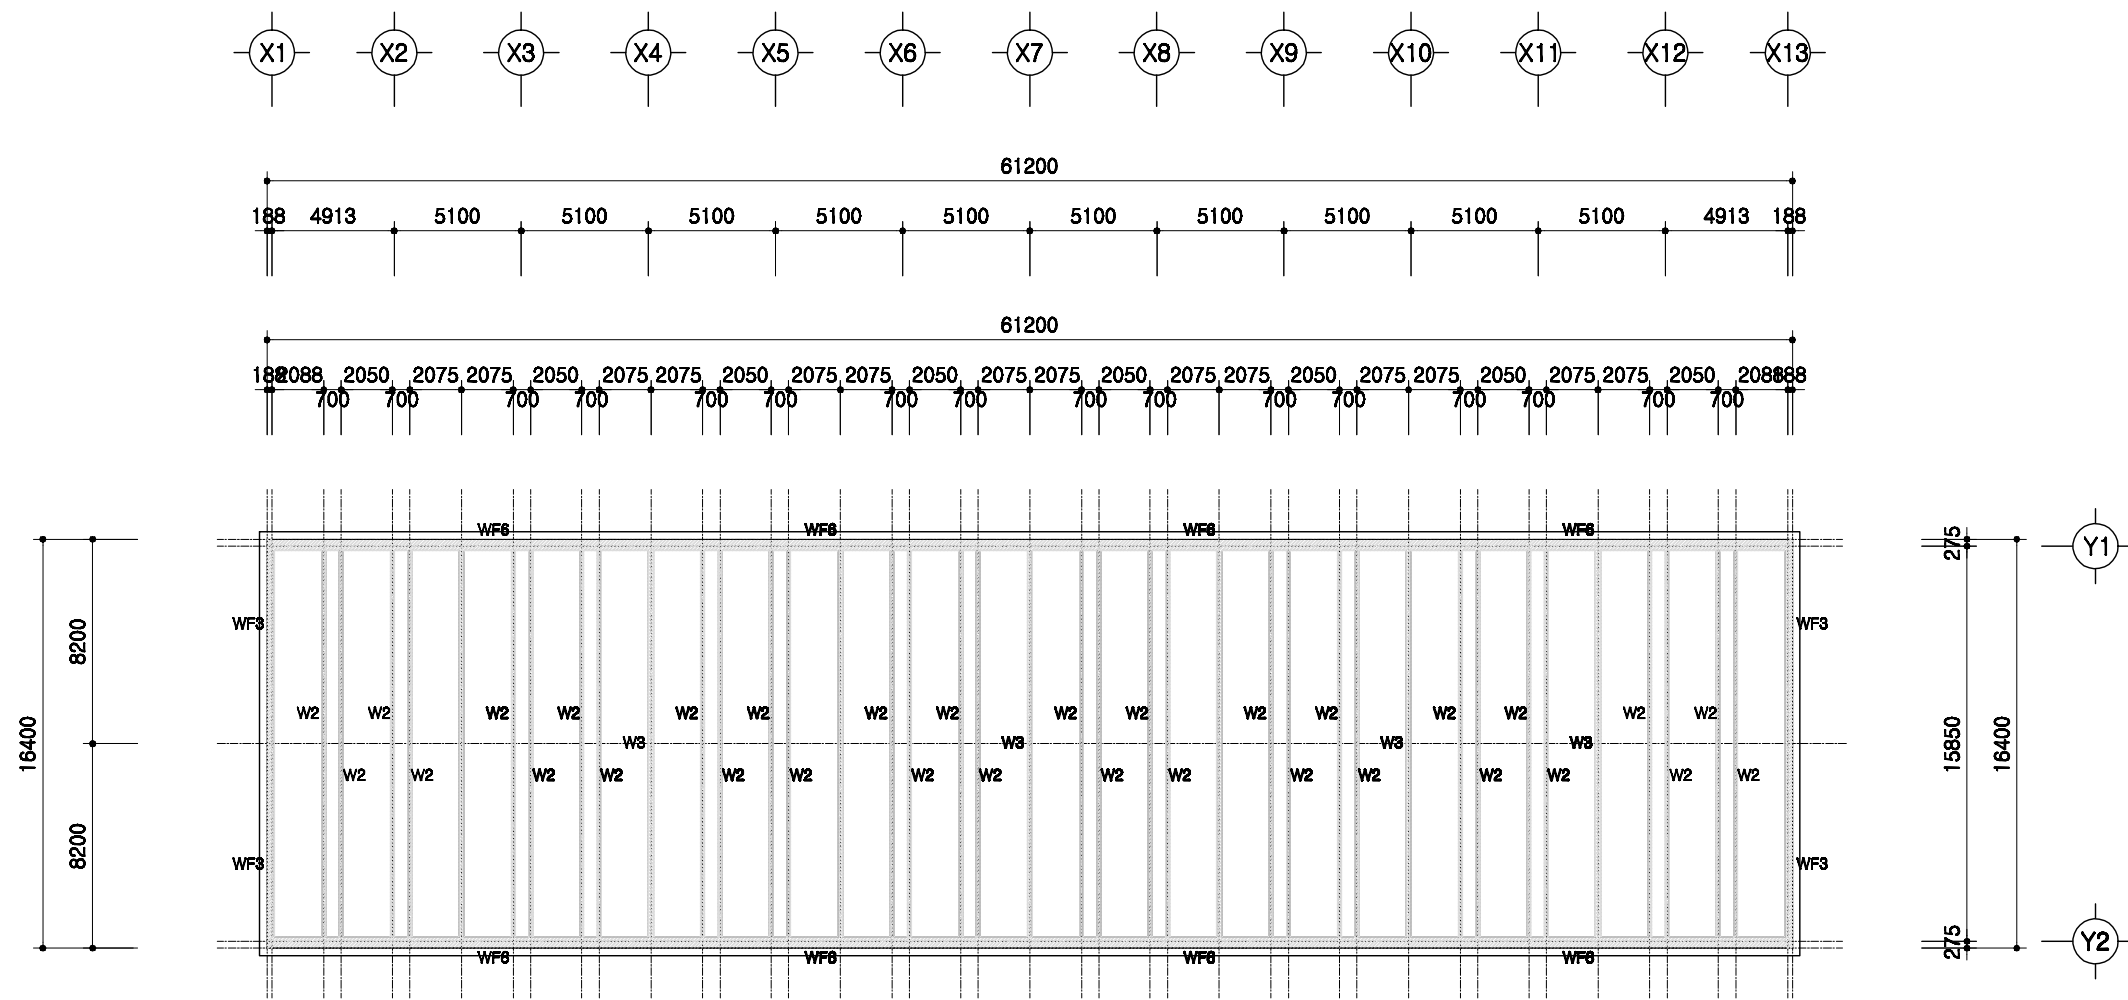


1
A 00



PIT층 평면도

SCALE : 1/300

	돈사 표준설계도	형식 번호	표준돈사 2009-1-12-2	축적 1/300	도면 명칭	PIT층 평면도	도면 번호	A-004
--	----------	----------	------------------	-------------	----------	----------	----------	-------

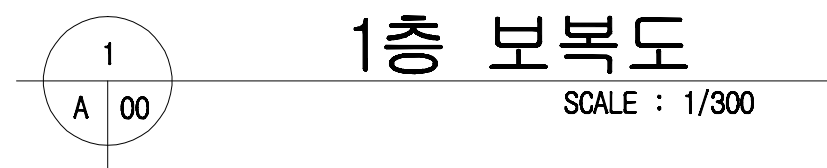

돈사 표준설계도	영원 번호	표준돈사 2009-1-12-2	축적 면적	1/300	도면 명칭	1층 보복도	도면 번호	A-004
----------	----------	------------------	----------	-------	----------	--------	----------	-------

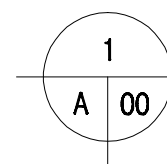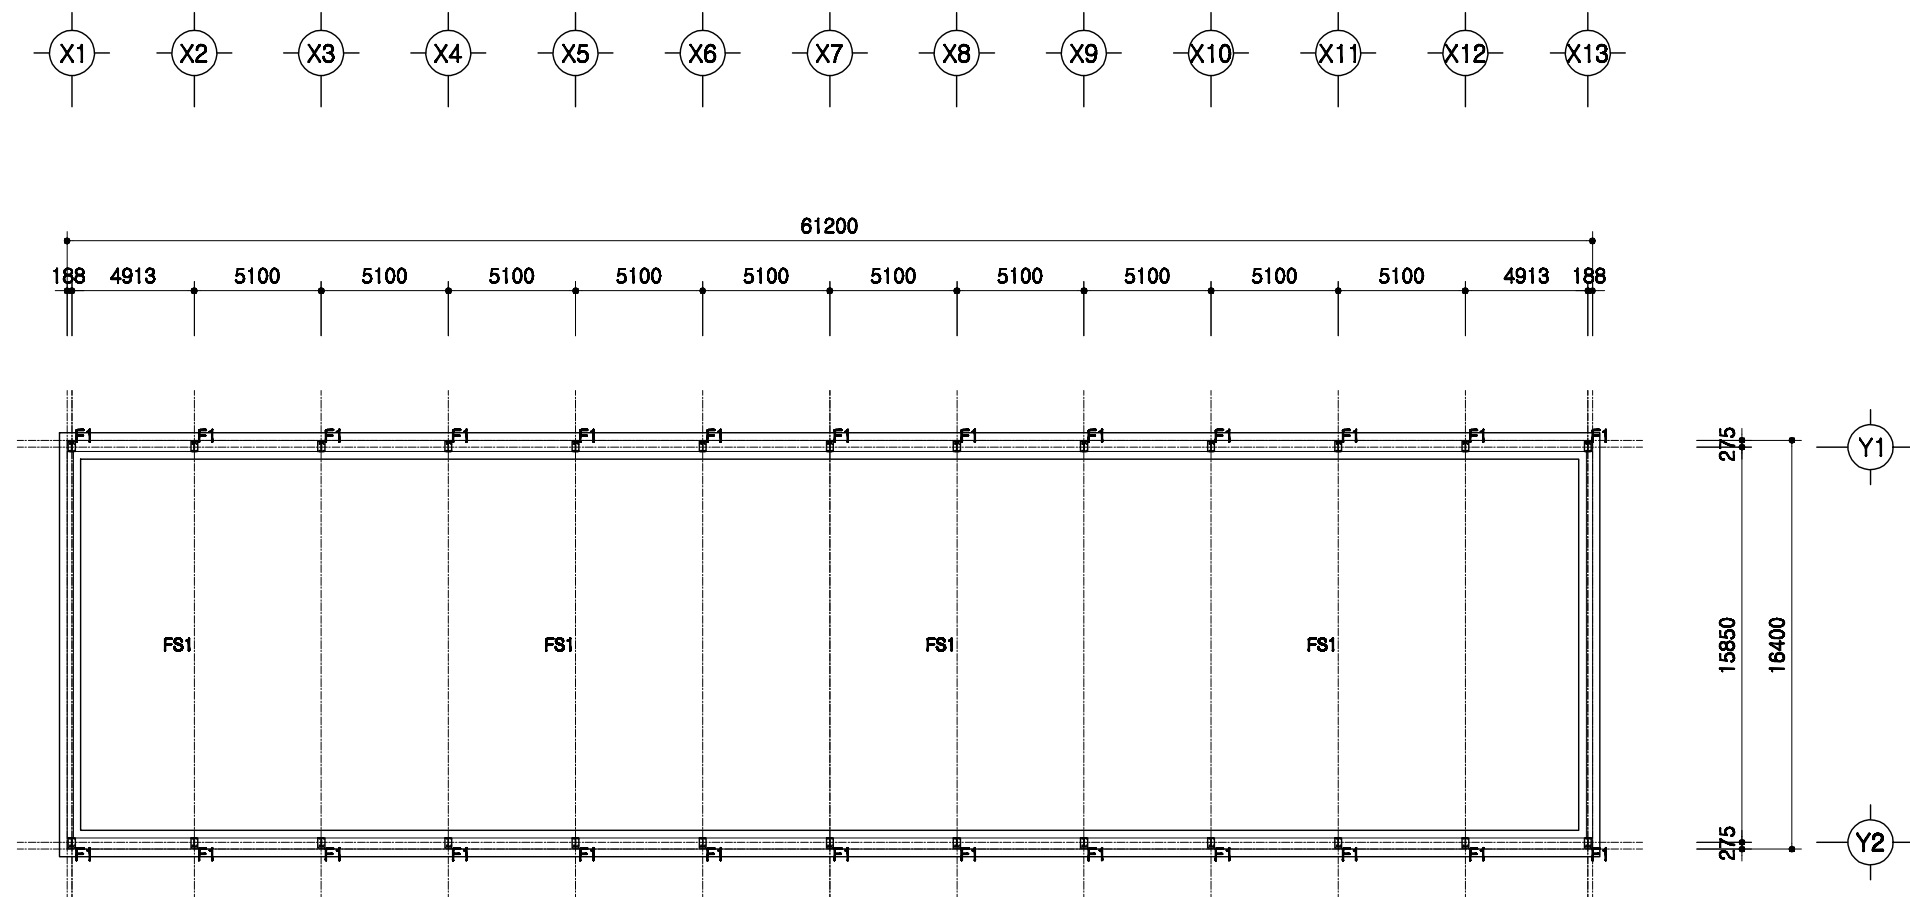

철골 주심도

SCALE : 1/300

돈사 표준설계도

형식
번호

표준돈사 2009-1-12-2

축적



1/300

도면
명칭

철골주심도

도면
번호

A-004

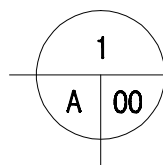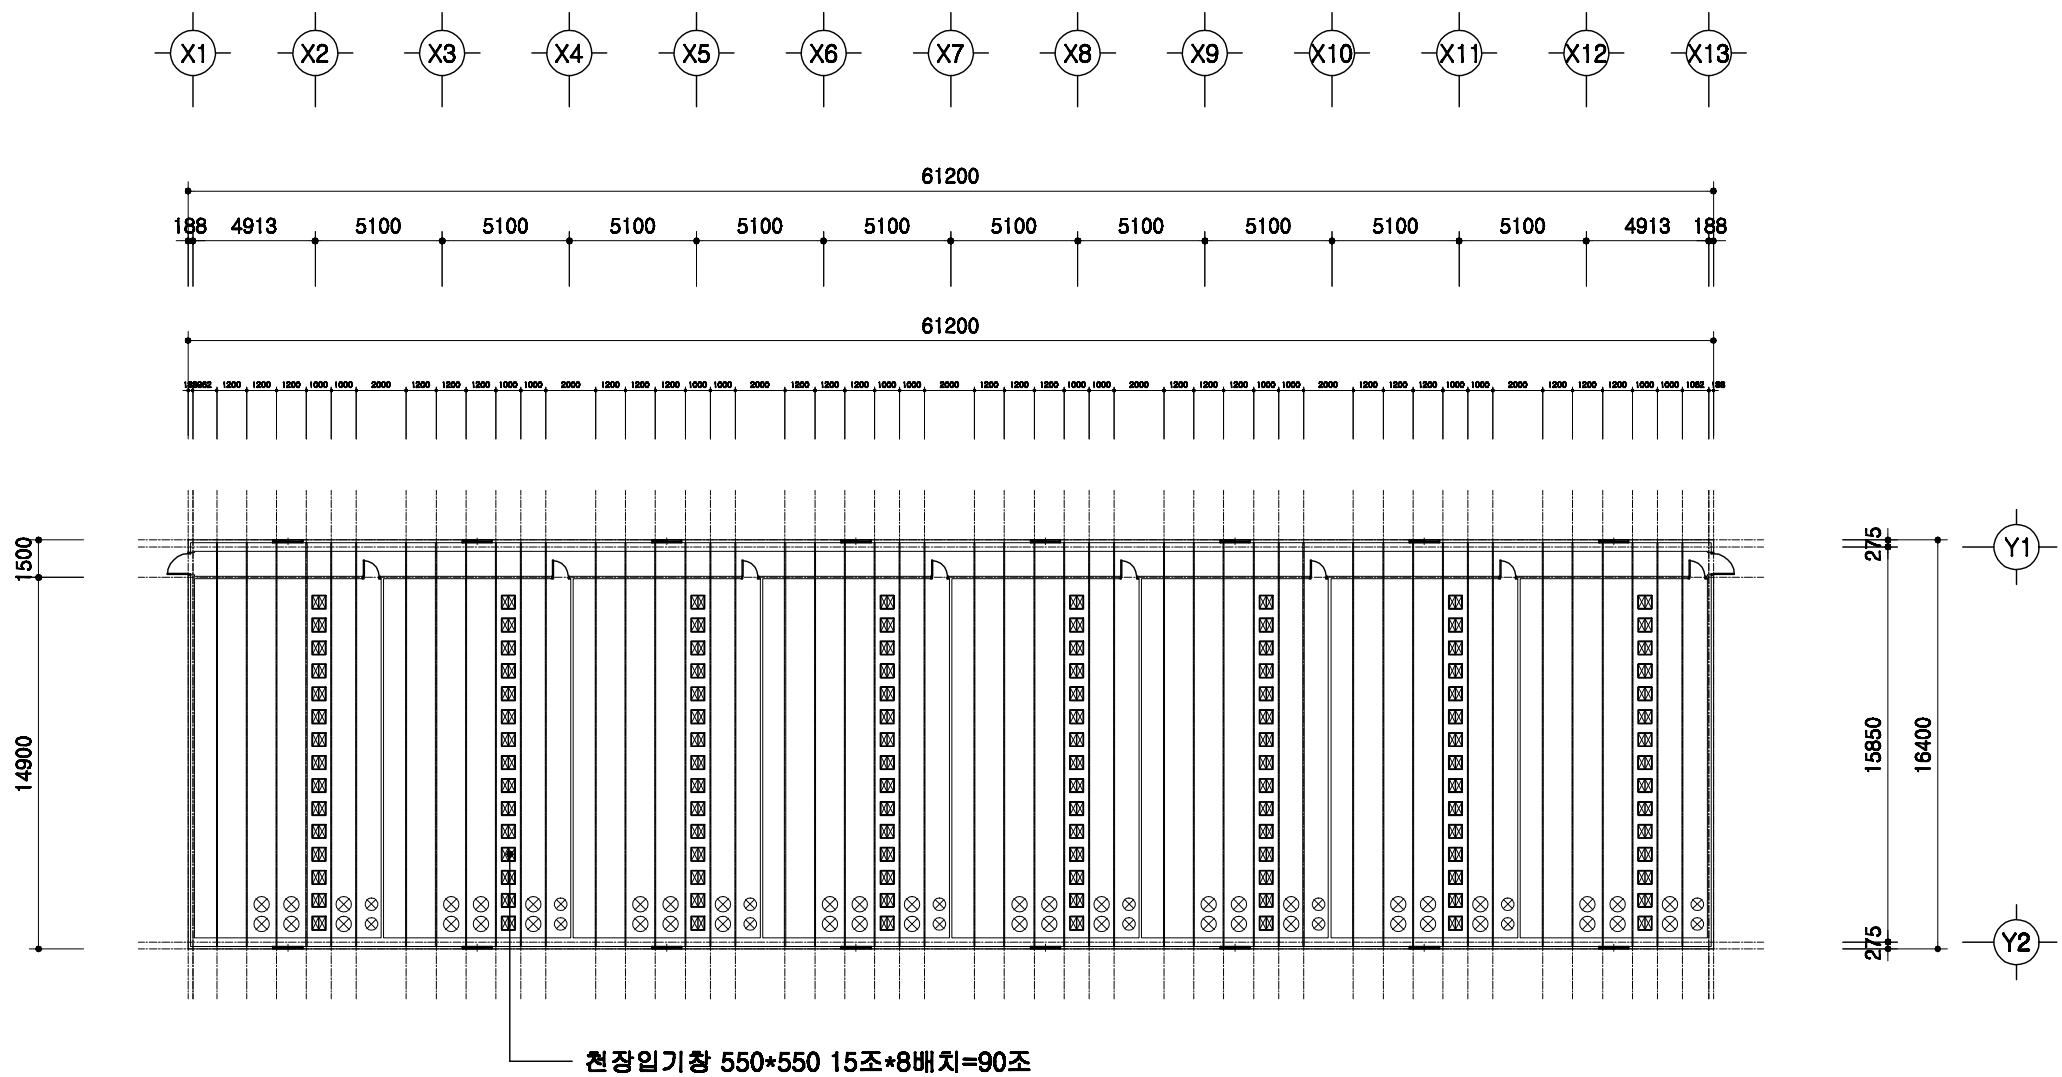

중천장 평면도

SCALE : 1/300

돈사 표준설계도

형식
번호

표준돈사 2009-1-12-2

축적


1/300

도면
명칭

중천장 평면도

도면
번호

A-004

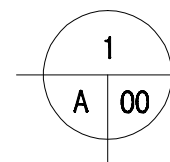

SCALE : 1/300

돈사 표준설계도

五五

표준돈사 2009-1-12-2

목적	목적
----	----



1/300

도면
명칭

지붕틀 보복도

도면
표

A-004

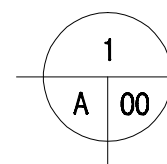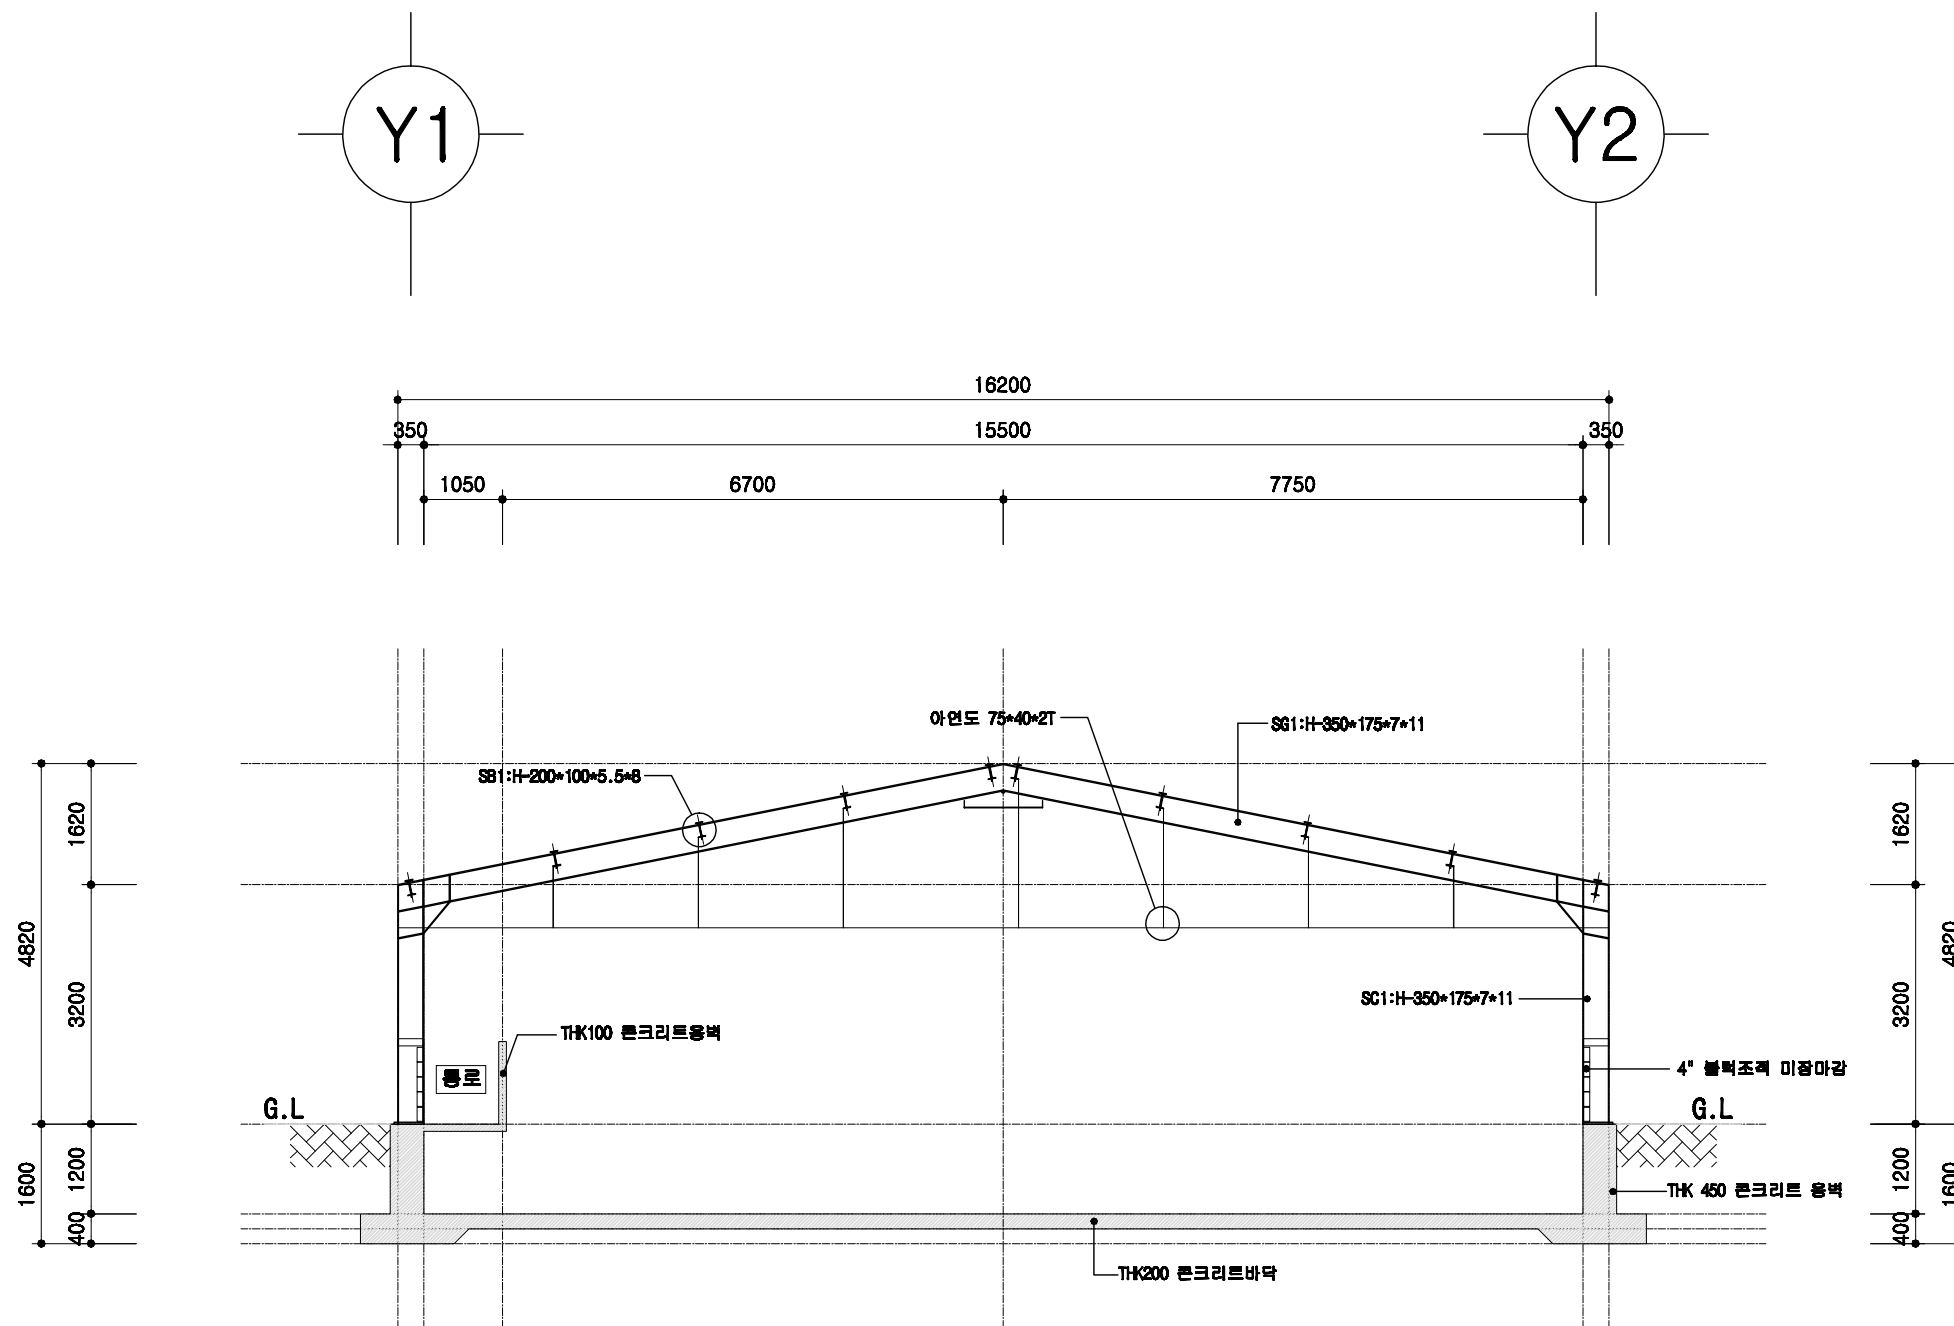

철골 단면도

SCALE : 1/100

돈사 표준설계도

형식
번호

표준돈사 2009-1-12-2

축적

1/100

도면
명칭


철골 단면도

도면
번호

A-004



돈사 표준설계도	표준돈사 2009-1-12-2	속적 1/300	도면 명칭	슬러리배관 평면도	도면 번호	A-004
----------	------------------	-------------	----------	-----------	----------	-------

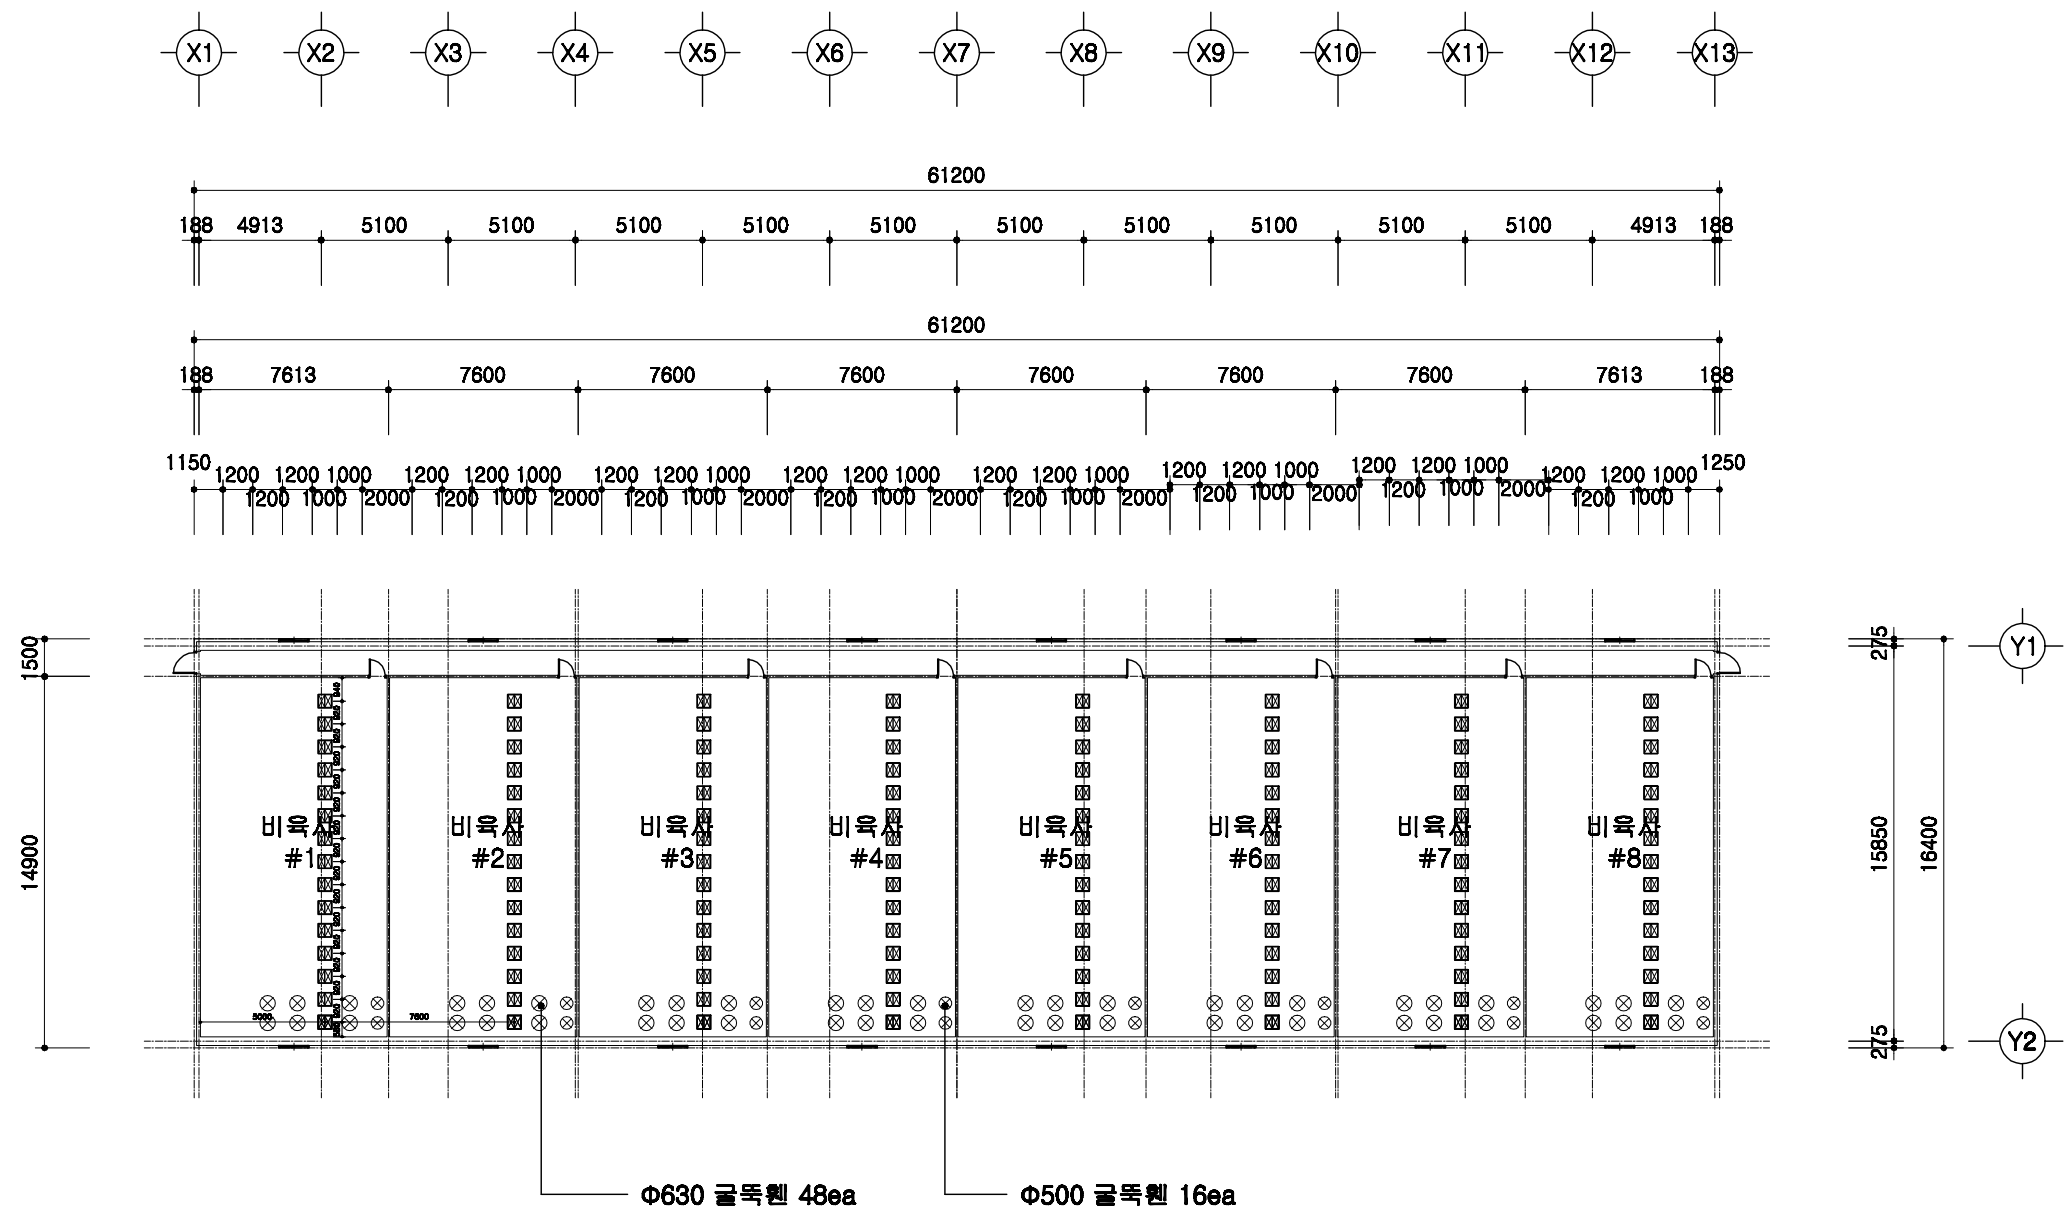

1
A 00 환기휀설치 평면도
SCALE : 1/300

돈사 표준설계도

형식
번호

표준돈사 2009-1-12-2

축적


1/300

도면
명칭






환기휀 설치평면도

도면
번호

A-004

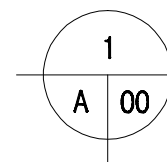


SCALE : 1/300

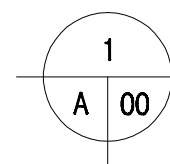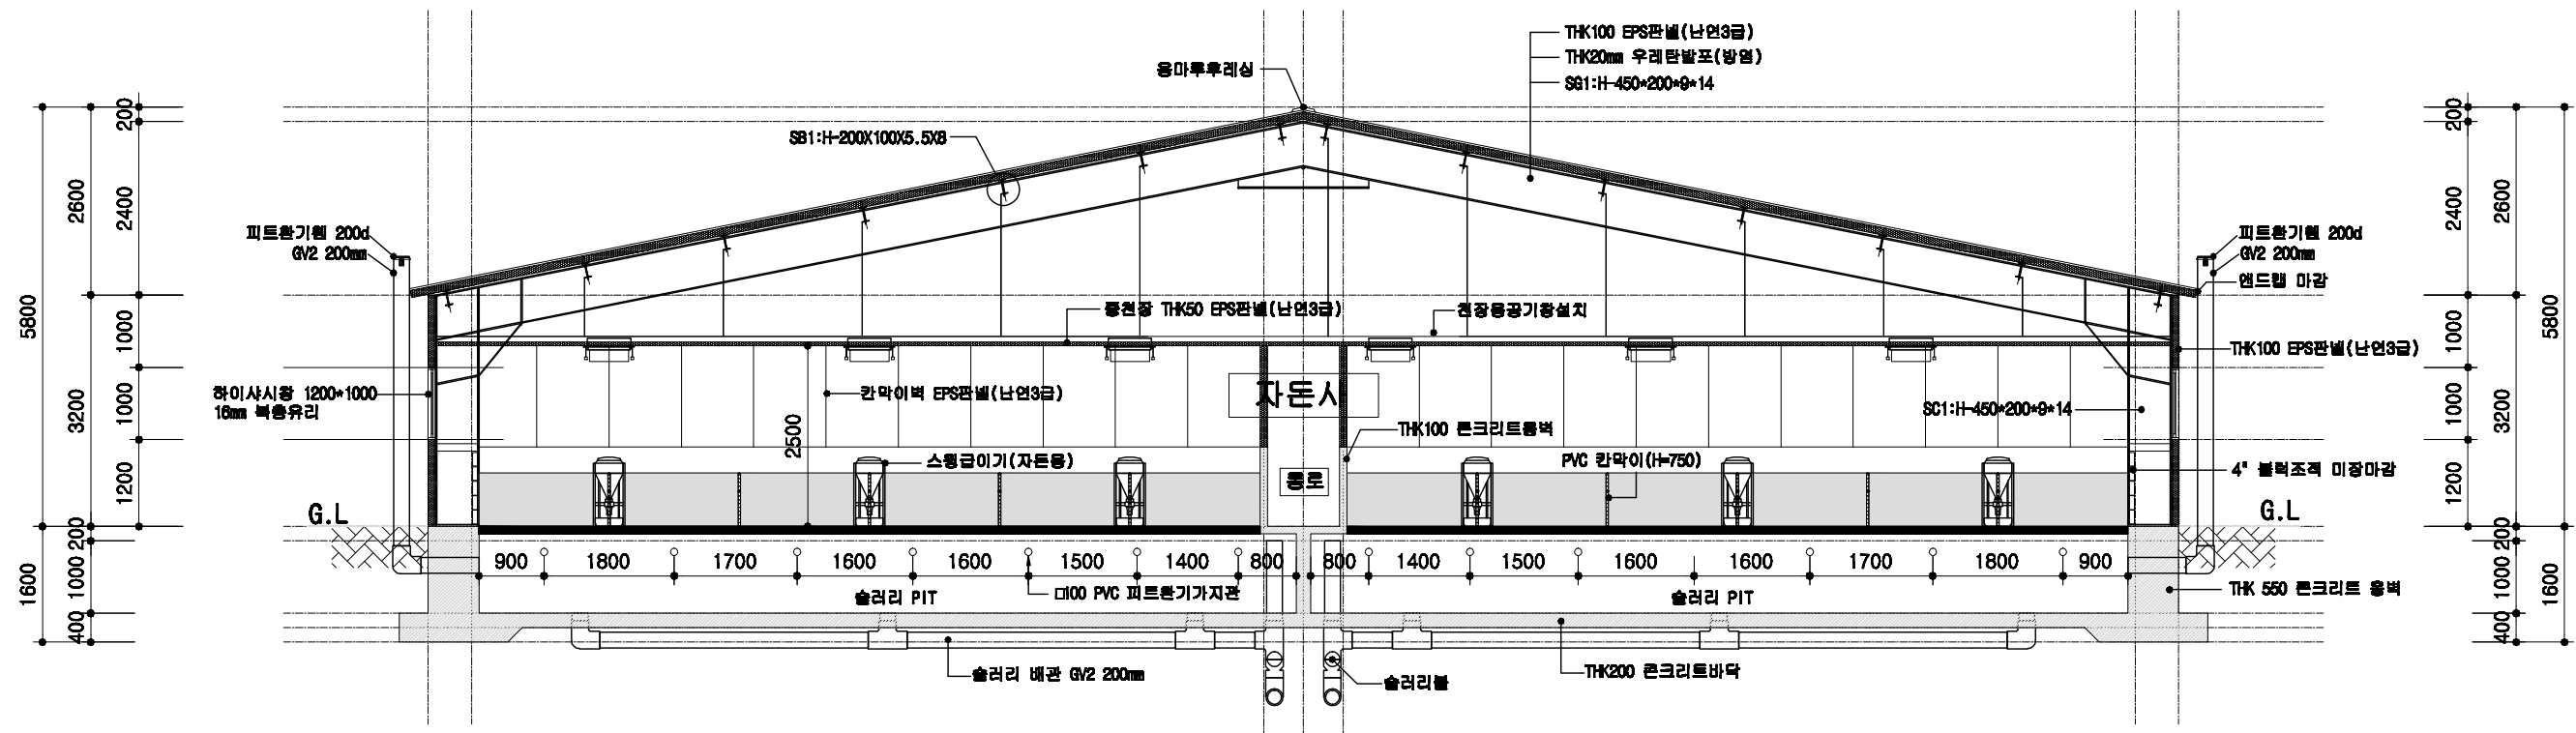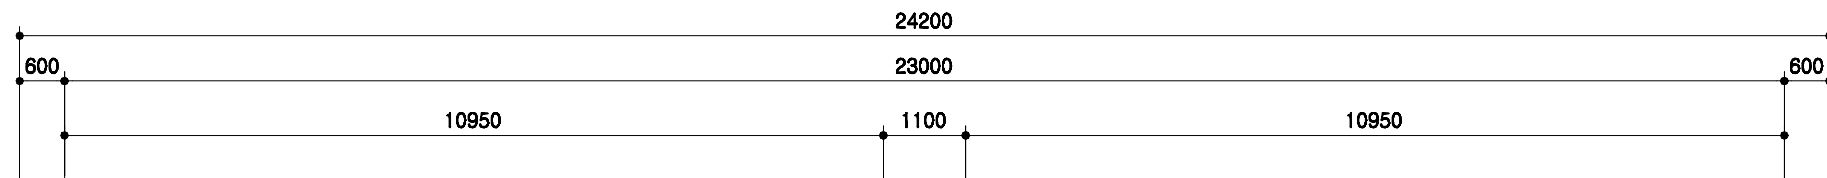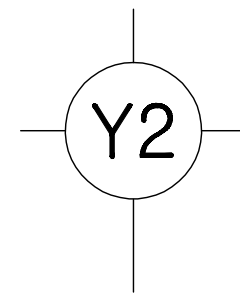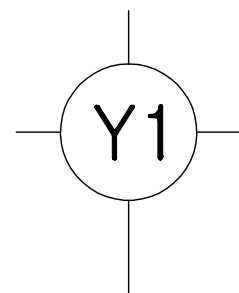

자돈사 주단면도

SCALE : 1/100

	돈사 표준설계도	형식 번호	표준돈사 2009-1-12-2	축적 1/100	도면 명칭	주단면도 1	도면 번호	A-004
--	----------	----------	------------------	-------------	----------	--------	----------	-------

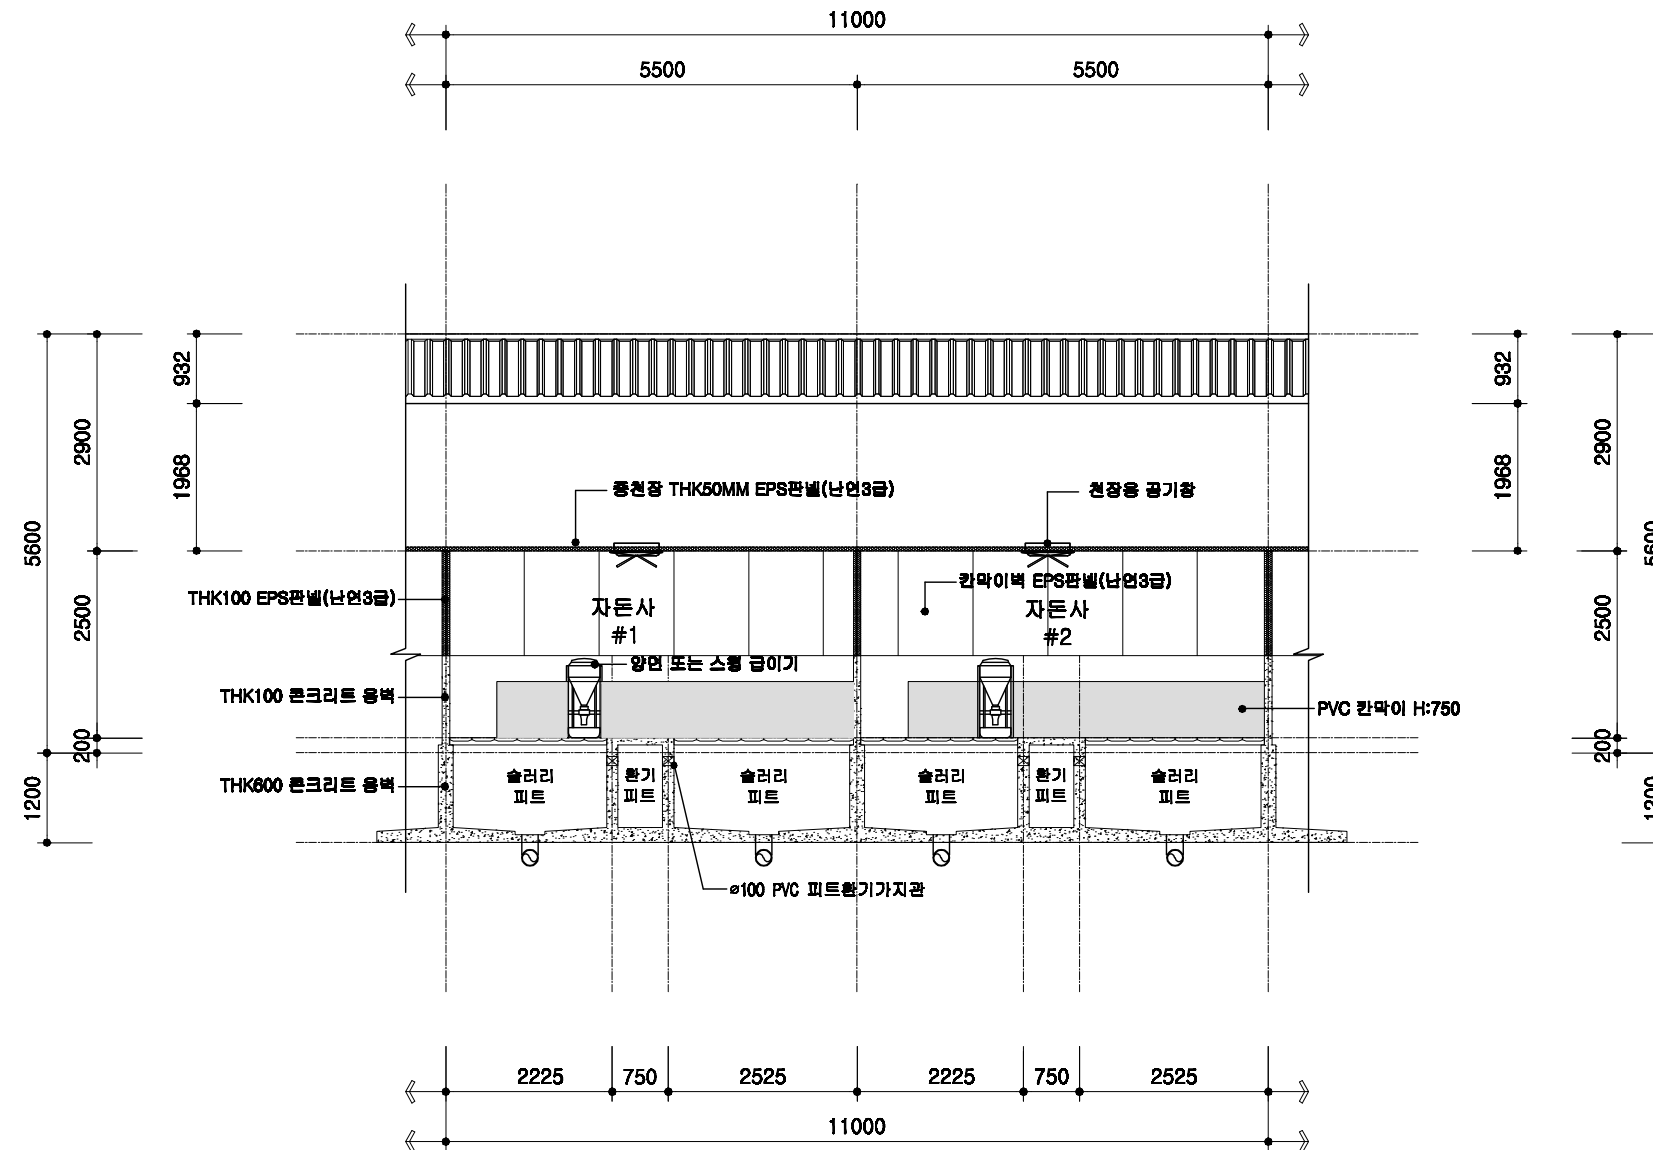

1
A 00

자돈사 횡단면 상세도

SCALE : 1/100

돈사 표준설계도

형식
번호

공통 상세도

축적



1/100

도면
명칭

횡단면 상세도

도면
번호

A-004

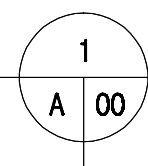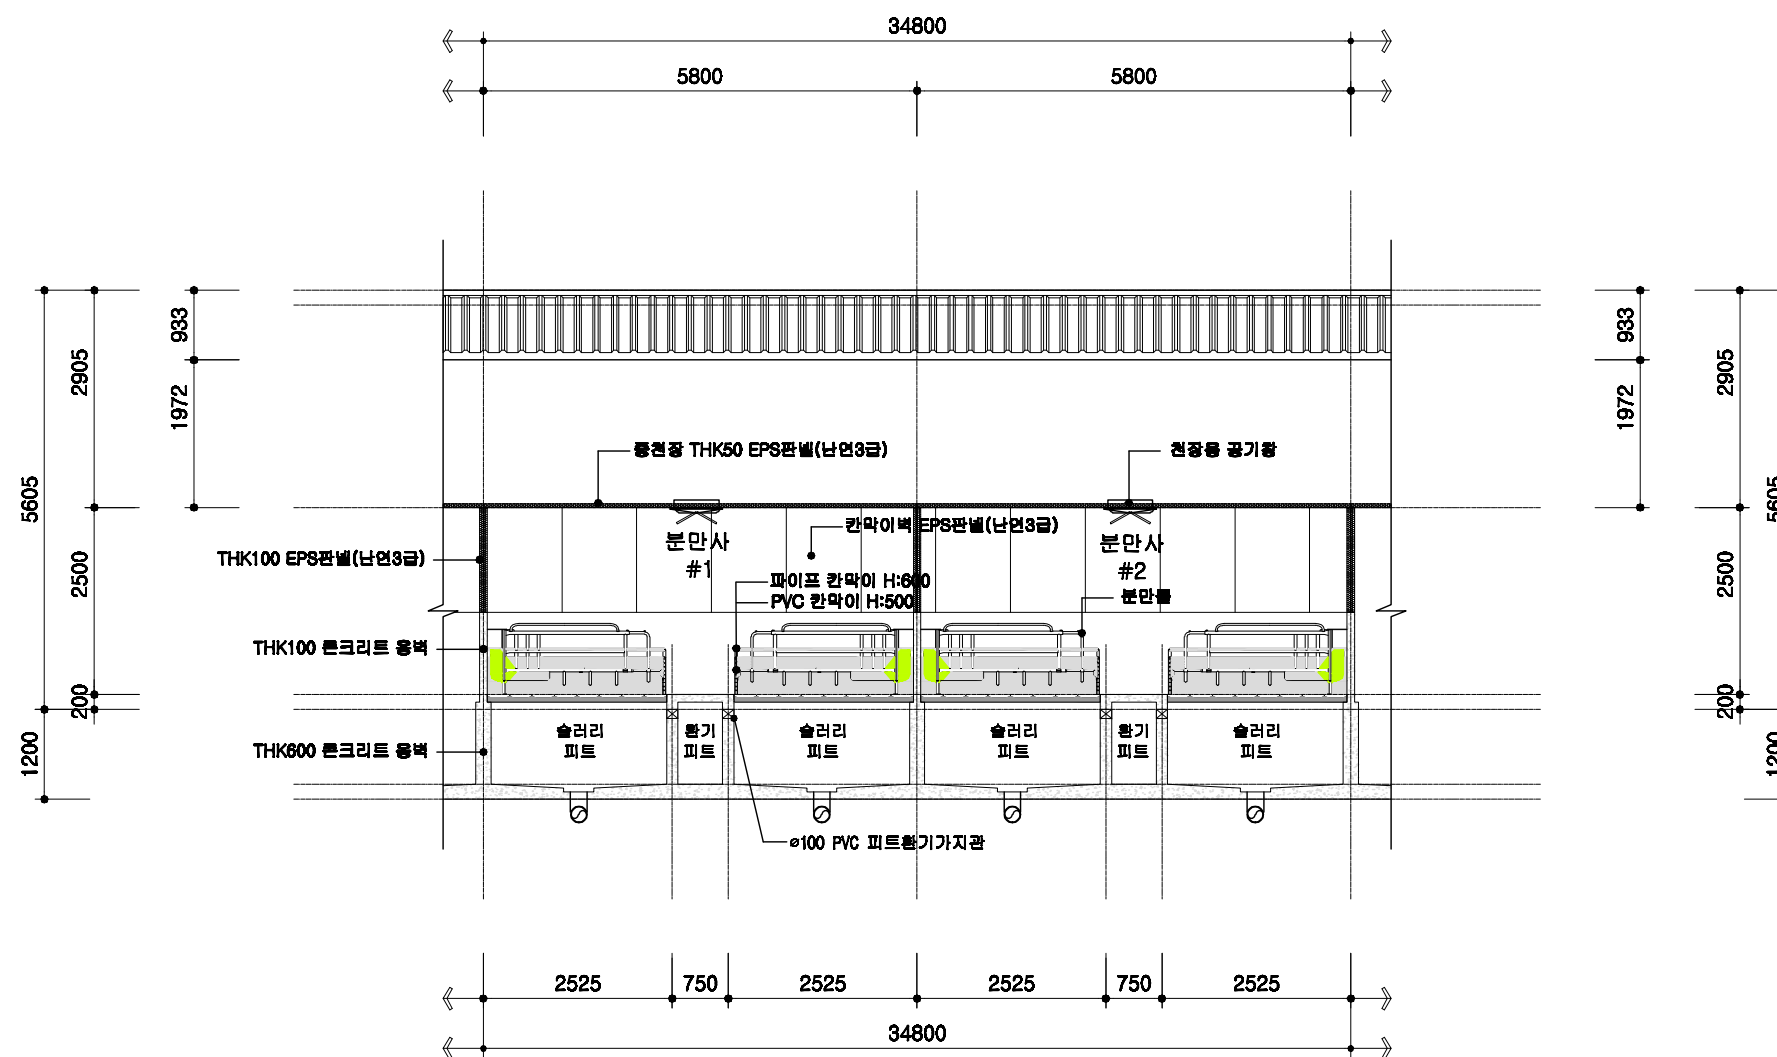

분만사 횡단면 상세도

SCALE : 1/100

돈사 표준설계도

형식
번호

공통 상세도

축적


1/100

도면
명칭

횡단면 상세도

도면
번호

A-004

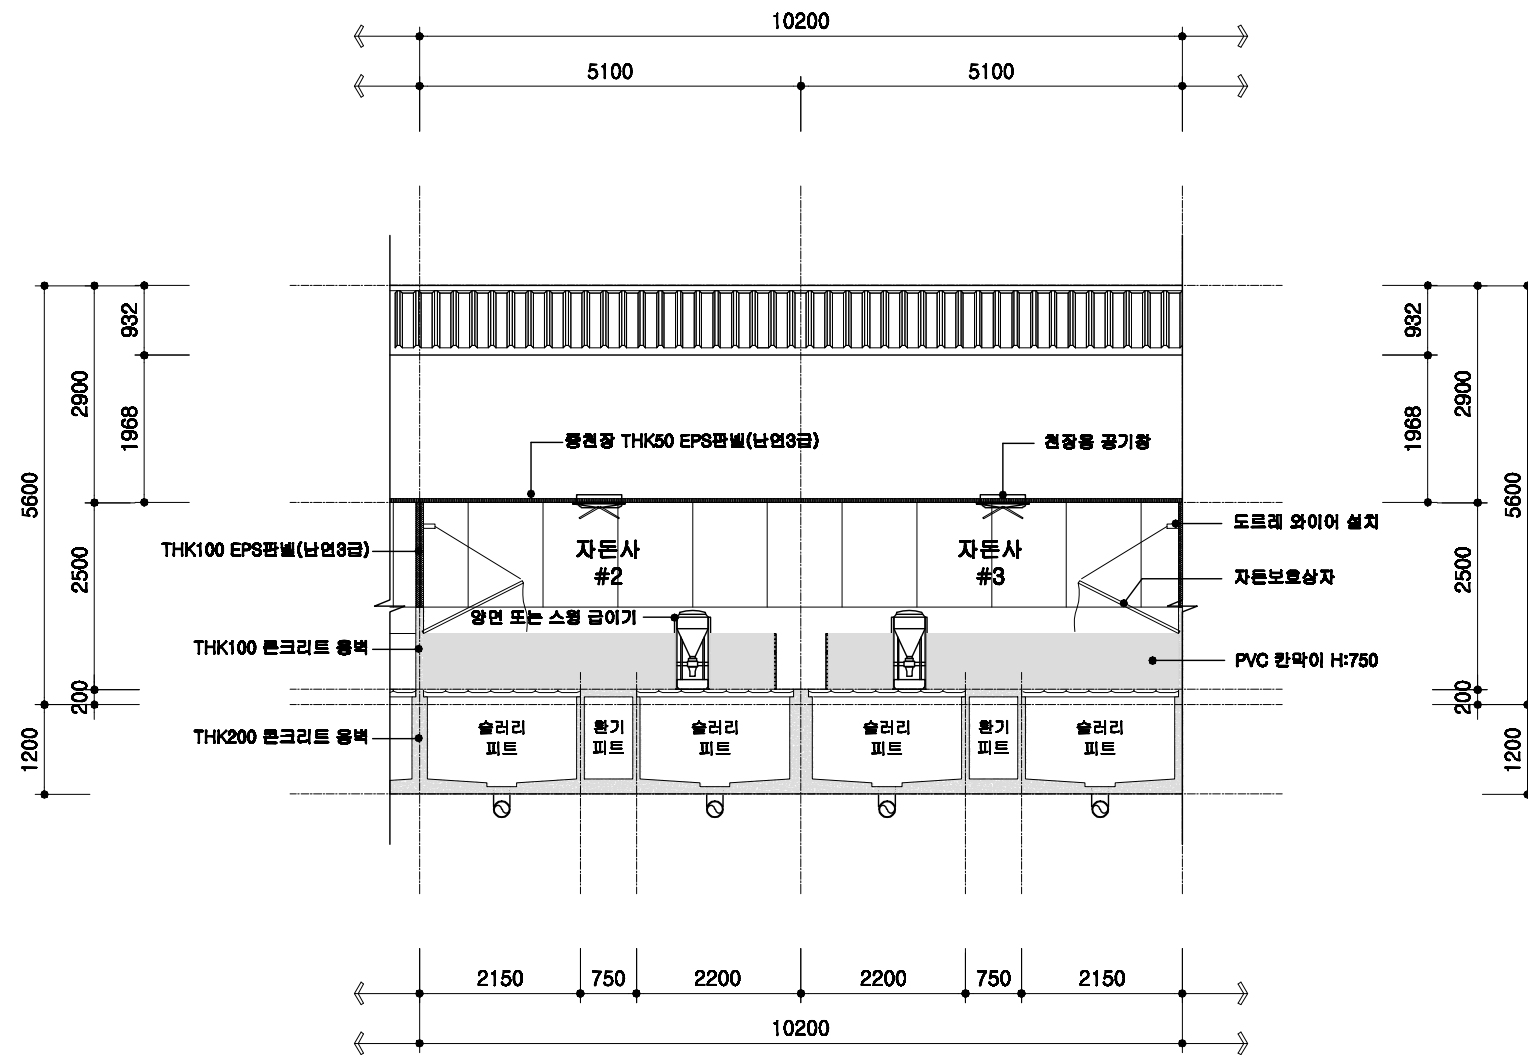

1
A 00

자돈사 횡단면 상세도

SCALE : 1/100

돈사 표준설계도

형식
번호

공통 상세도

축적



1/100

도면
명칭

횡단면 상세도

도면
번호

A-004

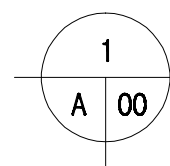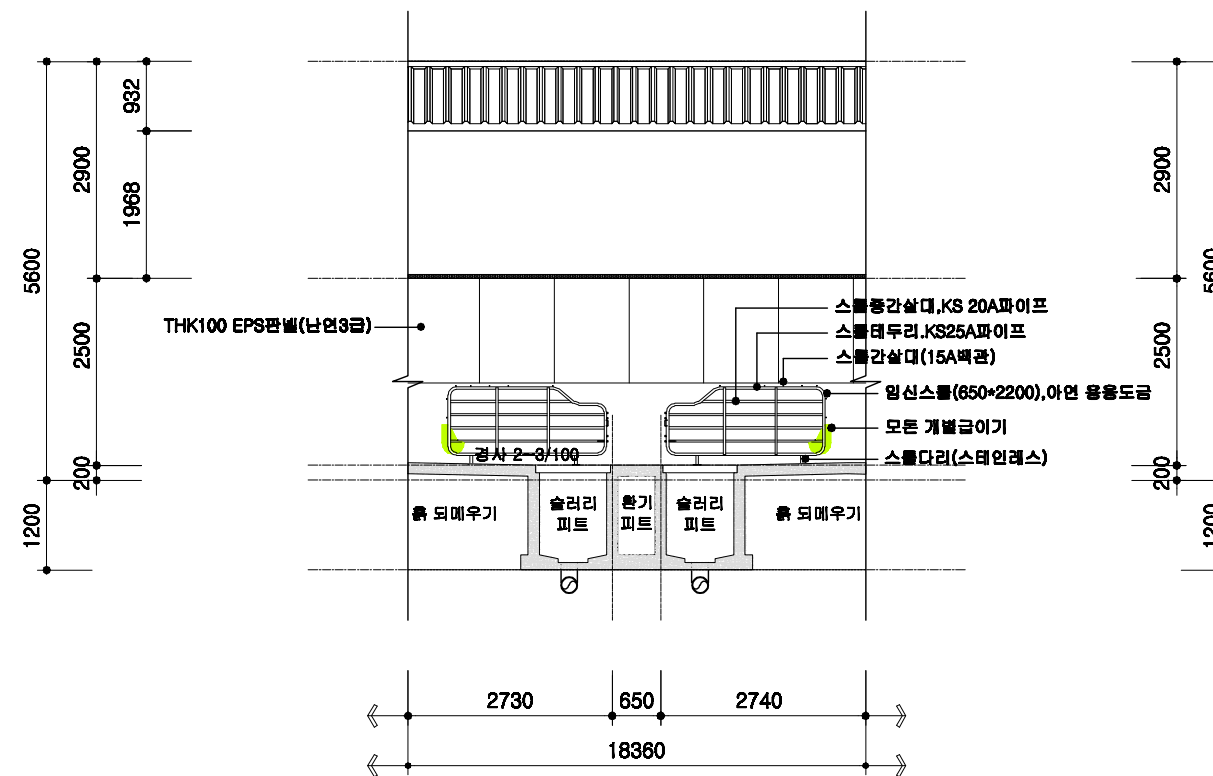

교배임신돈사 횡단면 상세도

SCALE : 1/100

돈사 표준설계도

형태
번호

공통 상세도

축적


1/100

도면
명칭



횡단면 상세도

도면
번호

A-004

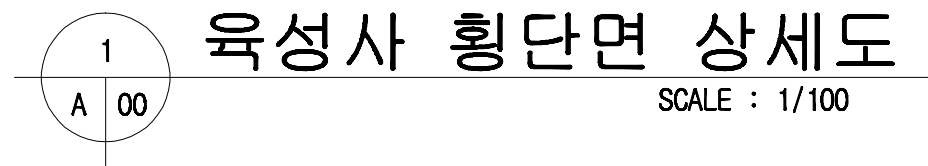

	돈사 표준설계도	표준 상세도	공통 상세도	축적 1/100	도면 명칭	횡단면 상세도	도면 번호	A-004
--	----------	-----------	--------	-------------	----------	---------	----------	-------

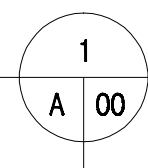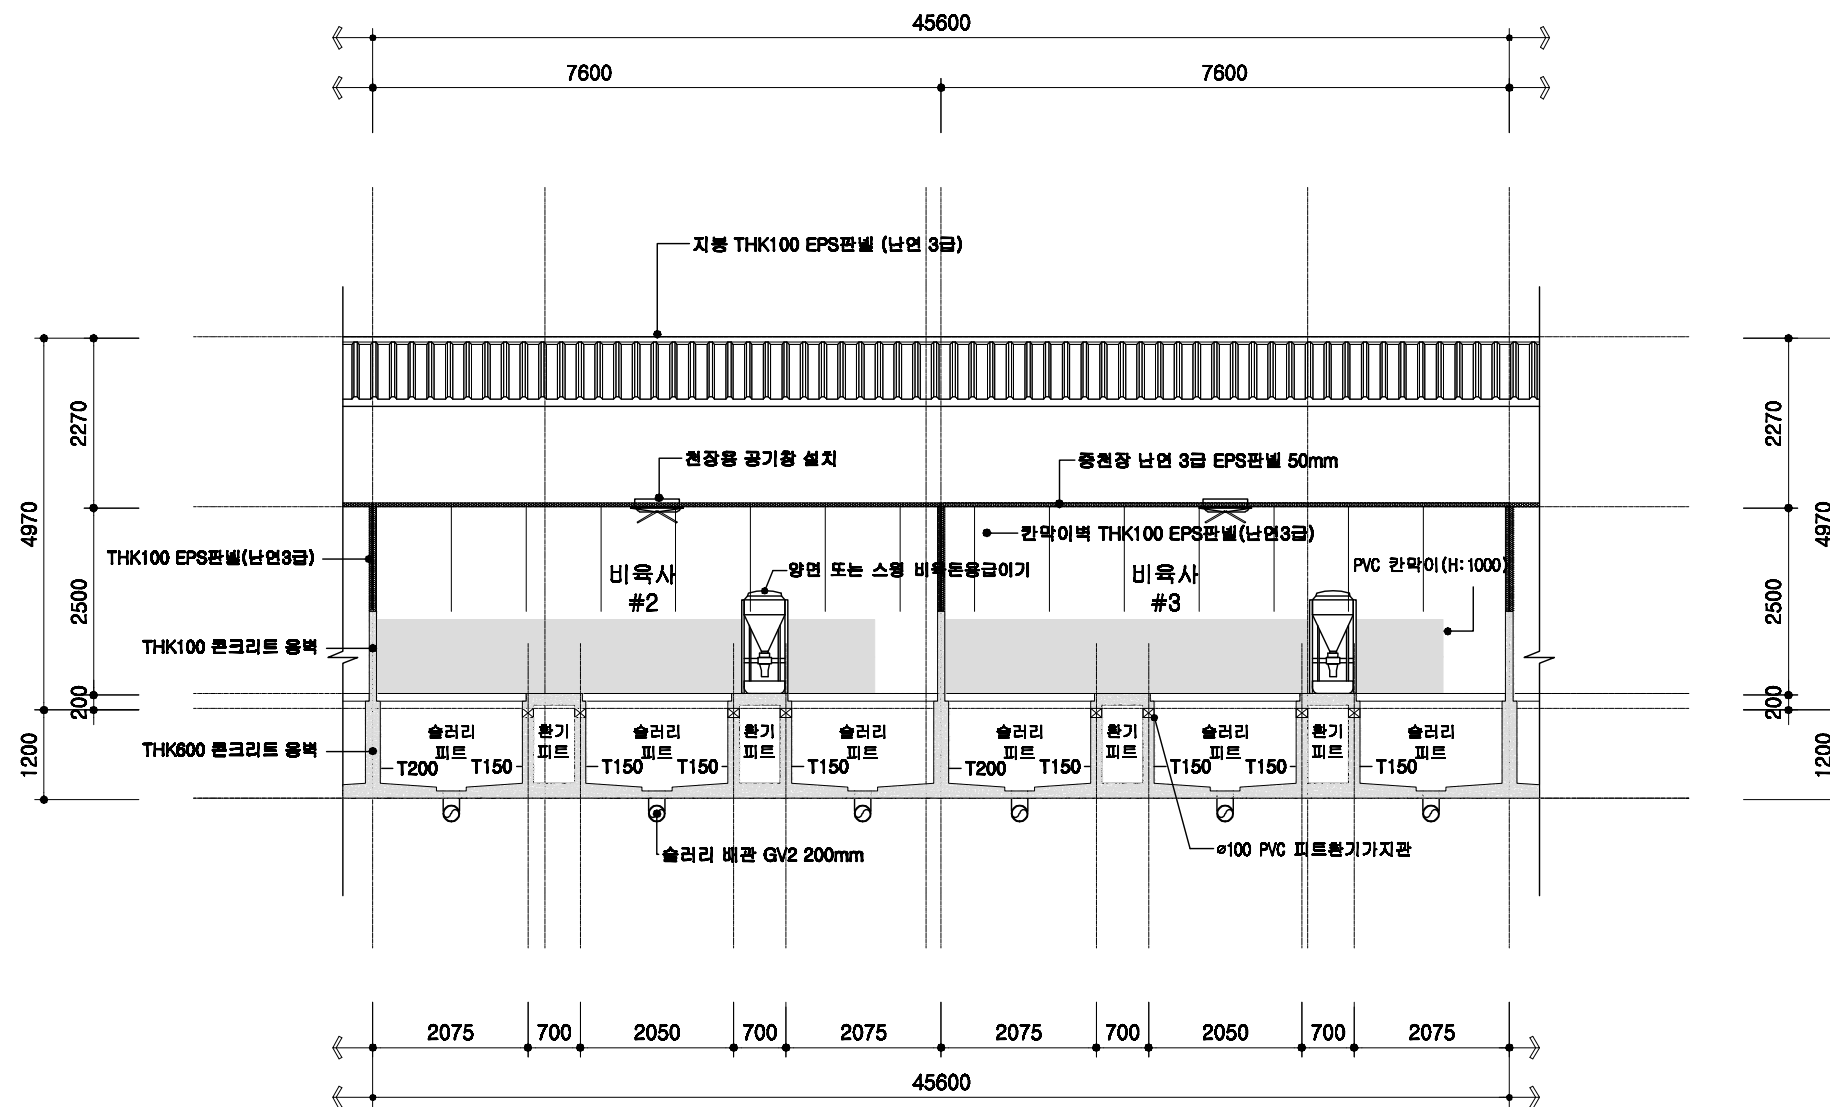

비육사 횡단면 상세도

SCALE : 1/100

돈사 표준설계도

형식
번호

공통 상세도

축척

1/100

도면
명칭


횡단면 상세도

도면
번호


A-004

철근배근 상세도


기초 배근 상세도

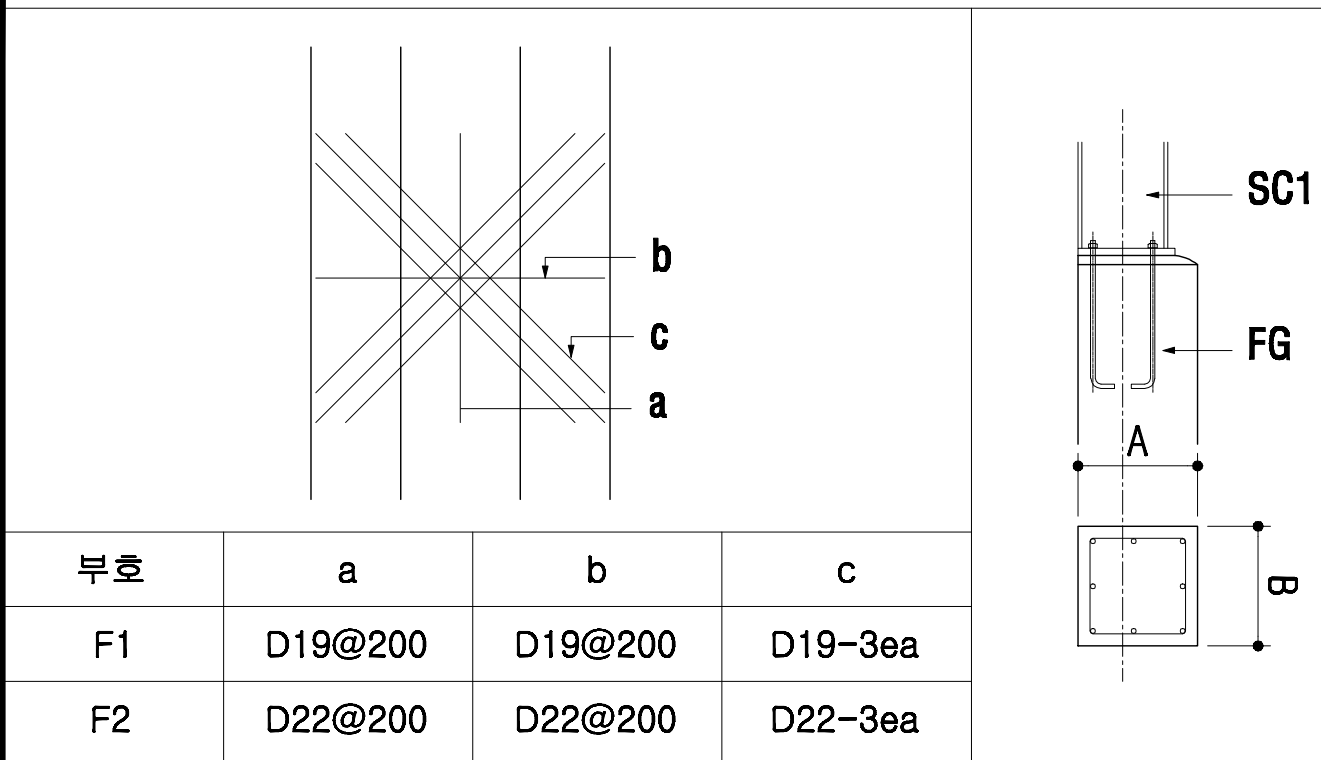


슬라브 배근 상세도

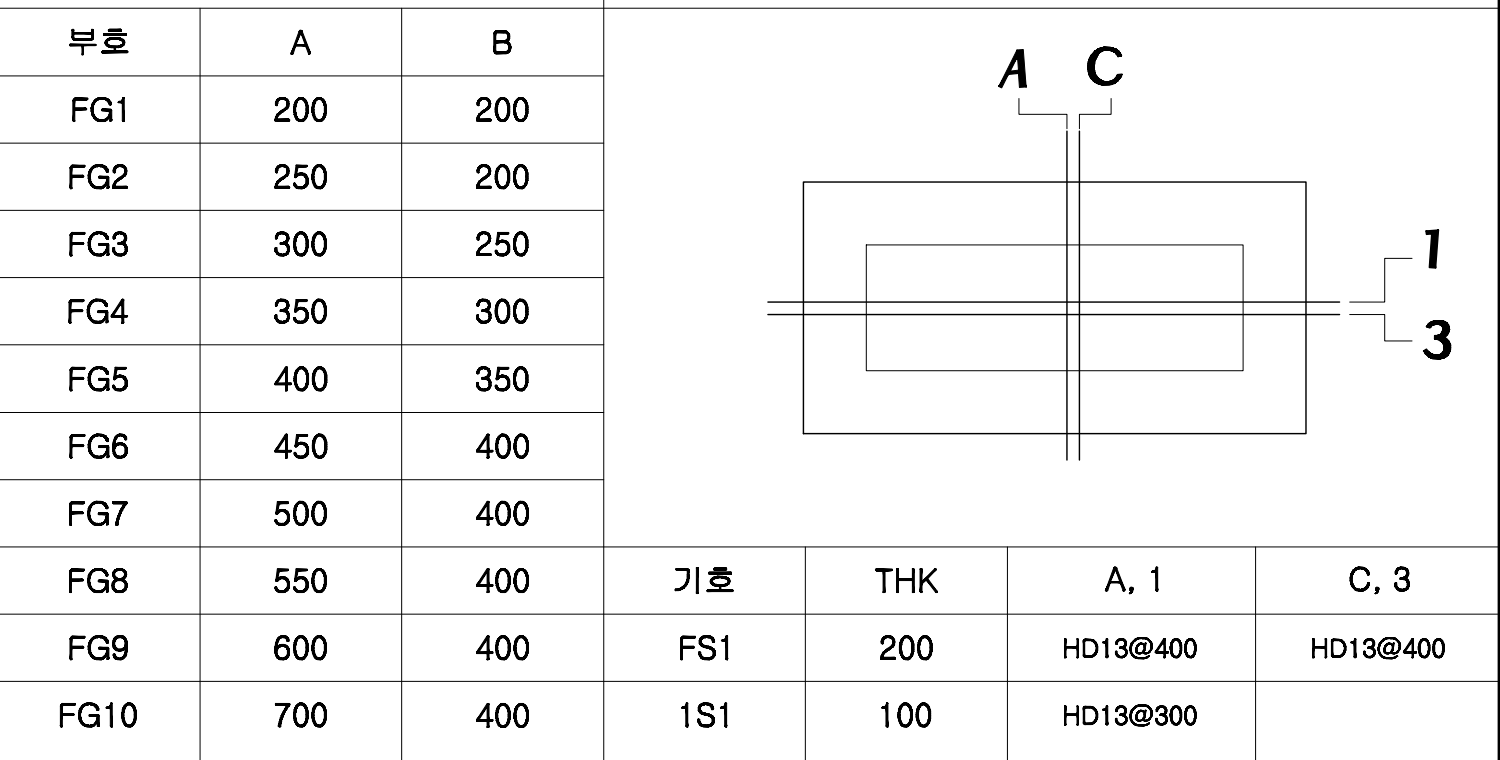

외부 옹벽 상세도

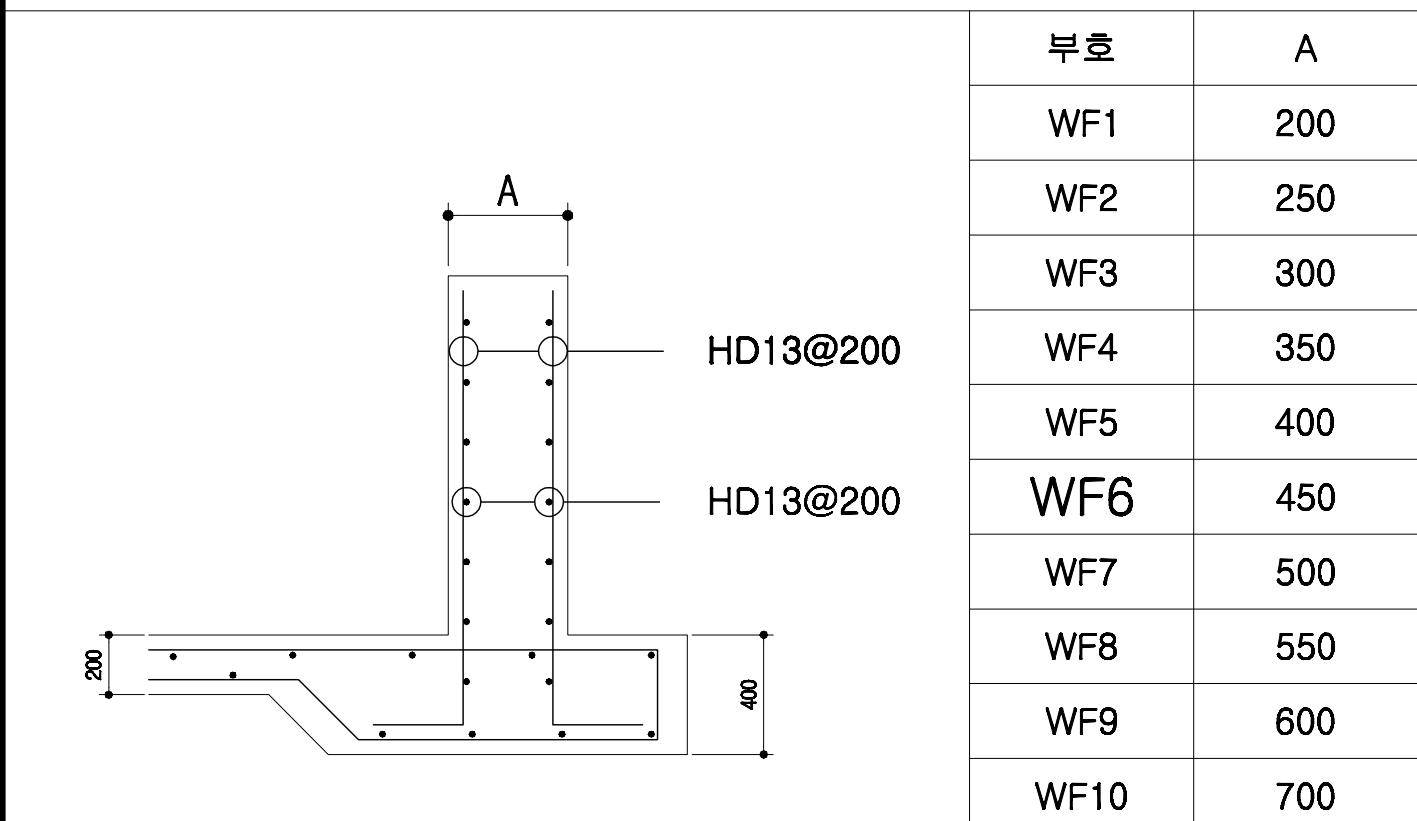

내부 옹벽 상세도

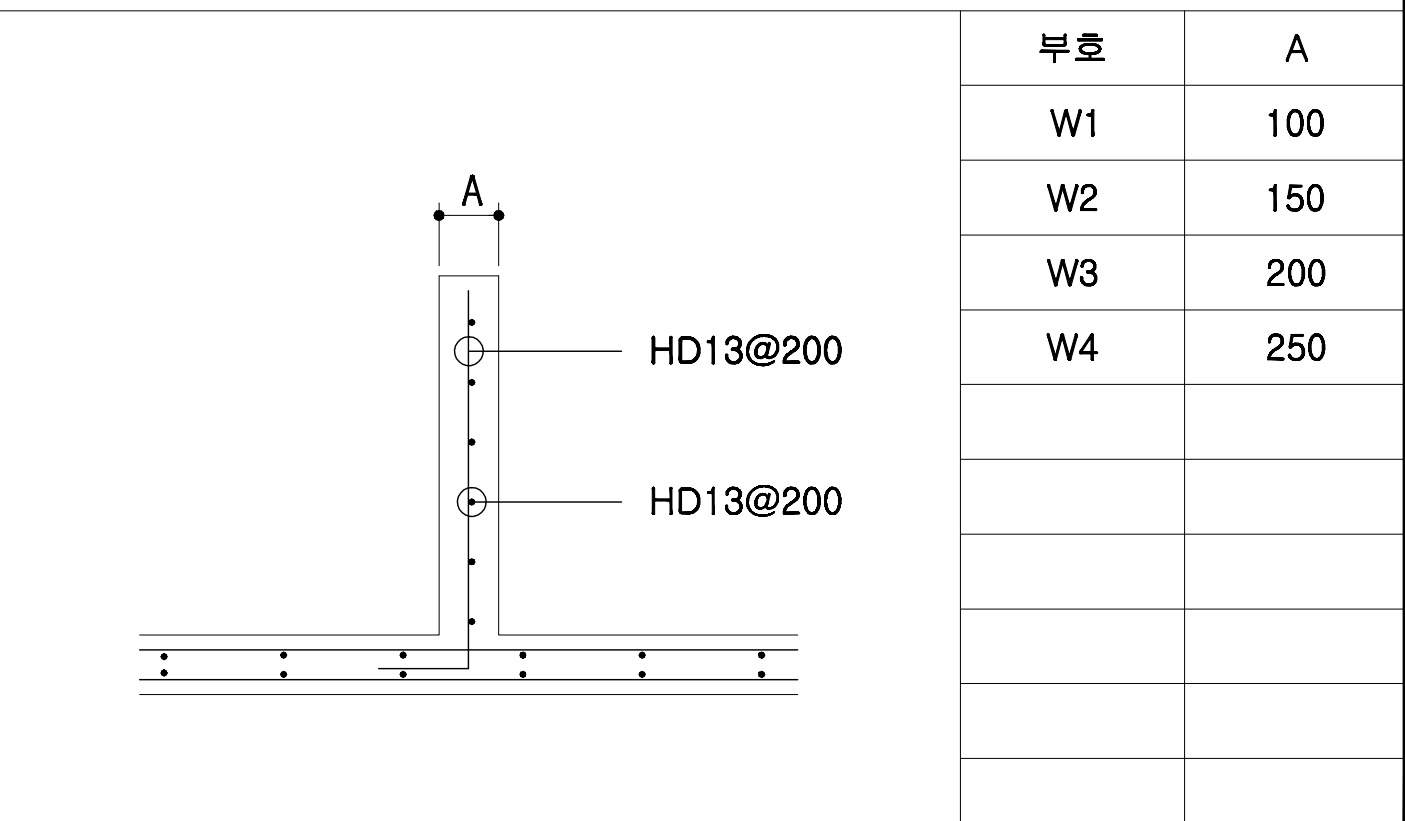

회사 표준설계도

형태
번호

공통도

축적

none

도면
명칭

철근 배근 상세도

도면
번호

A-004

오수배관 및 창호 상세도

PVC수지 오수배관 상세도				자동용 급이기		천장용 공기창		
PVC 200 관(pipe) PVC 200 티 SL1		PVC 200 관(pipe) PVC 200 엘보 SL2		PVC 200 관(pipe) PVC 200 티 슬러리 볼 밸브 PVC 200 티 SL3				
기 호	1 SD	2 SD	3 SD					
형 태								
명 칭	1.6t*45*90 ST DOOR	1.6t*45*90 ST DOOR	1.6t*45*90 ST DOOR			T 150mm 하이샤시 T 16mm 복층유리		
금 물	부속철물일체	부속철물일체	부속철물일체			부속철물일체		
회사 표준설계도		형태 번호	공통도	none	도면 명칭	창호 및 설비 상세도	도면 번호	A-004

전 기 범 례

기 호	명 칭	규 격	설 치 높 이
	형광등기구형	FPL 2 / 36 W	천정취부
	백열등기구형	IL 60 W	천정취부
	메탈등기구형	MH 250 W	천정취부
	텀블러스위치 (단로용)	1 P 15 A 300 V	바닥에서 1200 중심
	텀블러스위치 (삼로용)	1 P 15 A 300 V	바닥에서 1200 중심
	매입접지형콘센트	2 P 15 A 300 V (1구용)	바닥에서 500 중심
	매입접지형콘센트	2 P 15 A 300 V (2구용)	바닥에서 500 중심
	매입접지형콘센트	2 P 15 A 300 V (에어콘용)	바닥에서 2000 중심
	접합계량기함	상세도 참조	바닥에서 1500 중심
	전등용분전함	상세도 참조	바닥에서 1500 중심
	맨홀	1000 x 1000 x 1000	상세도 참조
	접지동봉 (제3종접지)	□ 16 x 1800 x 3 EA	상세도 참조
	배관용일반박스	일반 4 254mm	천정취부
	배관용폴복스	규격은도면참조	천정취부
	전선관의입상, 통과, 입하		
	천정매입배관및배선		
	바닥매입배관및배선		
	천정노출배관및배선		
	지중매설배관및배선		

NOTE

전등배관및배선


- HIV 2.5SQ x 2 HI 16c
- HIV 2.5SQ x 3 HI 16c
- HIV 2.5SQ x 4 HI 16c
- HIV 2.5SQ x 5 HI 22c
- HIV 2.5SQ x 6 HI 22c

전열배관및배선


- HIV 4SQ x 2 (E) 4SQ x 1 HI 16c

* 각종 배선기구는 칼라 배선기구 (속결 단자식)를 사용 한다.

일 반 상 세 도

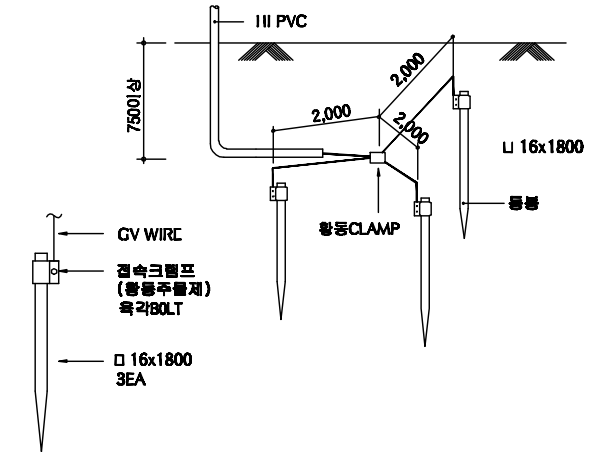

접지상세도

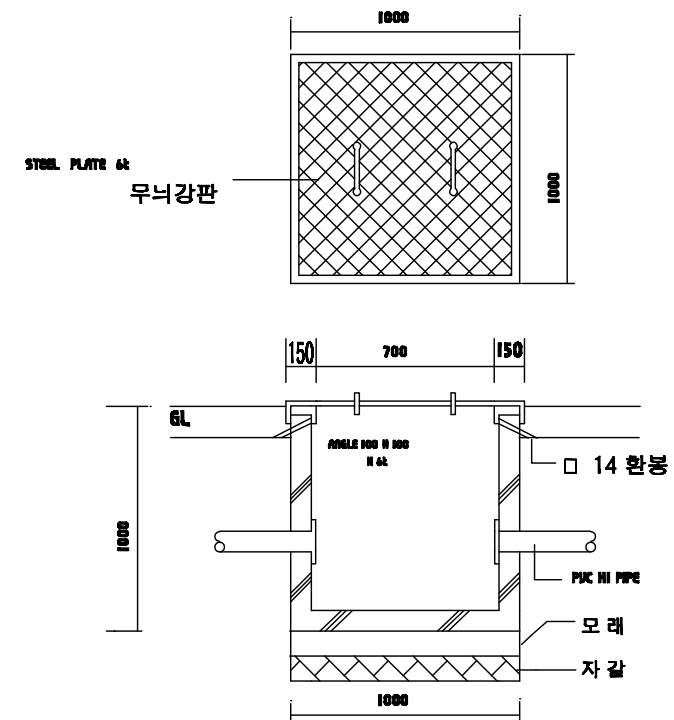

맨홀상세도

회사 표준설계도

형식
번호

공통도

축적

none





도면
명칭


전기범례 및 일반 상세도

도면
번호

A-004

등 기 구 상 세 도

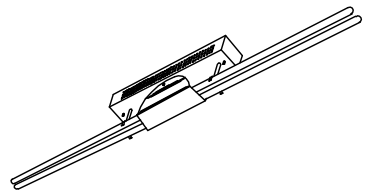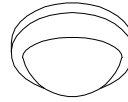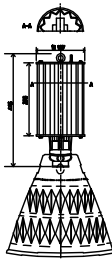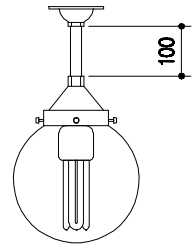 천정 직부형 등기구 과구개별 전자식 안정기 몸체 스텔 0.7t 기준	 천정 직부 유백색 아크릴커버 자기제 소켓부 몸체 : 체리원목	 천정 펜던트형 등기구 과구개별 전자식 안정기 몸체 스텔 0.7t 기준, 너트 부착	 천정 직부 투명 PC커버 254mm 자기제 소켓부 몸체 : 알루미늄 은색도장	
Ⓐ FPL 2 / 32W	Ⓑ IL 60W	Ⓒ MH 250W	Ⓓ 삼파장 55W	* 조명 기구는 건축주와 협의 후 시공.

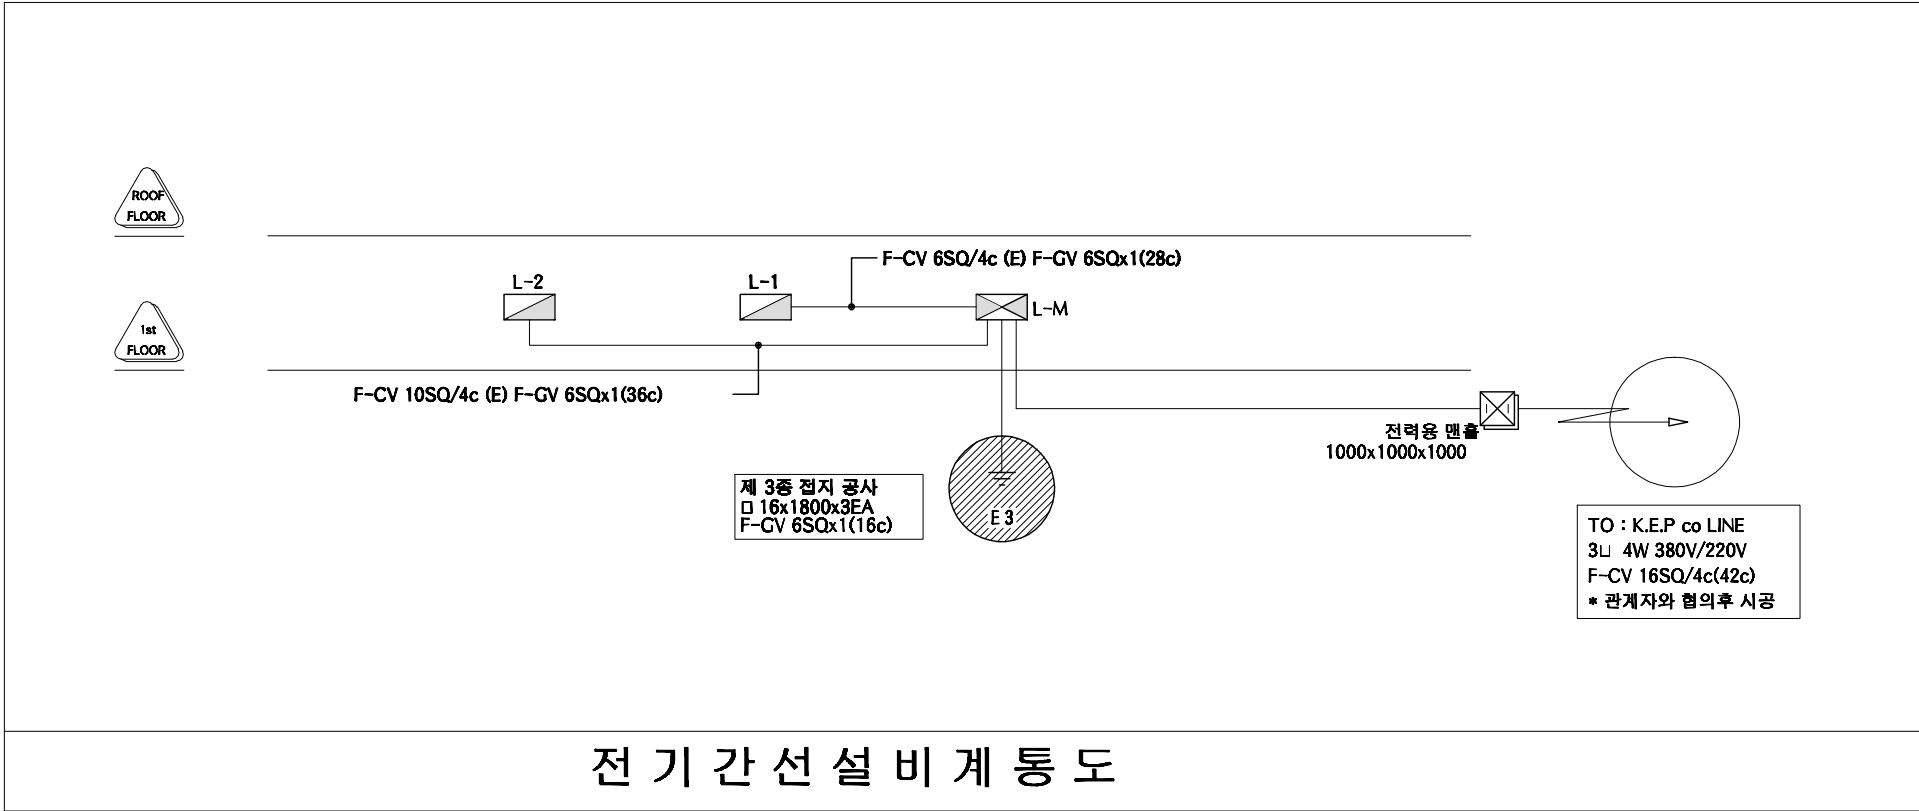

전 기 간 선 설 비 계 통 도

등기구 상세도 및 계통도	도면 명칭	none	속적	공통도	형식 번호	등기구 상세도 및 계통도	도면 번호	A-004
---------------	----------	------	----	-----	----------	---------------	----------	-------

본 내역서는 순수하게 돈사를 신축하는 데에 소요되는 내역을 산출한 것으로 다음의 항목은 제외하였다.												
토지 매입	※ 예외사항											
부지 정지 공사	※ 예외사항											
관정 개발	※ 예외사항											
수전 설비 , 돈사와부전기공사	※ 예외사항											
사무실, 관리자, 창고	※ 예외사항											
분뇨처리시설	※ 예외사항											
차량소독조	※ 예외사항											
출하대, 유도로, 도로포장	※ 예외사항											
사료자동라인	※ 예외사항											
기타 돈사와 시설	※ 예외사항											
품 명	규 격	단위	수량	재 료 비		노 무 비		경 비		합 계		비고
				단가	금액	단가	금액	단가	금액	단가	금액	
공사금액합계	3동	평	1134.3		1,498,709,580		256,364,401		48,624,832	1,590,139	1,803,698,813	VAT별도
1동 건축공사	24.2*72	평	527.076		444,127,210		80,456,256		18,194,070	1,029,790	542,777,536	
1. 터파기 및 되메우기					10,253,840		2,876,800		1,227,440		14,358,080	
터파기		㎡	2020	900	1,818,000	580	1,171,600	260	525,200	1,740	3,514,800	
되메우기 및 다짐		㎡	2828	280	791,840	500	1,414,000	220	622,160	1,000	2,828,000	
잡석깔기		㎡	364	21,000	7,644,000	800	291,200	220	80,080	22,020	8,015,280	
2. 슬러리 배관공사					29,421,500		4,576,000		2,288,000		36,285,500	
하수관용 PVC엘보	200mm	ea	41	8,500	348,500		-		-	8,500	348,500	
하수관용 PVC티	200mm	ea	145	12,000	1,740,000		-		-	12,000	1,740,000	
하수관용 PVC소켓	200mm	ea	10	6,500	65,000		-		-	6,500	65,000	
GV2 PVC 200mm 관	4m	본	572	40,000	22,880,000		-	2,000	1,144,000	42,000	24,024,000	
PVC 본드	1kg	통	20	5,000	100,000		-		-	5,000	100,000	
슬러리볼 / 소켓	200mm	ea	40	50,000	2,000,000		-		-	50,000	2,000,000	
슬러리 배관공사 인건비	4m	m	572	4,000	2,288,000	8,000	4,576,000	2,000	1,144,000	14,000	8,008,000	
3. 철근콘크리트 공사					121,411,100		40,147,000		4,265,000		165,823,100	
거푸집 설치	유로폼	㎡	4216	5,500	23,188,000	7,000	29,512,000	1,000	4,216,000	13,500	56,916,000	
기초 바닥철근	13mm	ton	49	5,500	269,500	7,000	343,000	1,000	49,000	13,500	661,500	
레미콘	25-210-12	㎡	1604	59,400	95,277,600	5,000	8,020,000		-	64,400	103,297,600	
장수비닐	0.05mm	㎡	2020	200	404,000		-		-	200	404,000	

품 명	규 격	단위	수량	재 료 비		노 무 비		경 비		합 계		비고
				단가	금액	단가	금액	단가	금액	단가	금액	
지수판		m	1136	2,000	2,272,000	2,000	2,272,000		-	4,000	4,544,000	
4. 철골공사					150,589,837		17,933,261		5,838,630		174,361,727	
H - BEAM	400-200	TON	52	850,000	44,200,000		-		-	850,000	44,200,000	
H - BEAM	200*100	TON	22	850,000	18,700,000		-		-	850,000	18,700,000	
아연도 C형강	75*40*2t	TON		920,000	-		-		-	920,000	-	
철판	8-22t	TON	6	830,000	4,980,000		-		-	830,000	4,980,000	
앙카볼트	M24*400L	EA	130	5,000	650,000	12,000	1,560,000		-	17,000	2,210,000	
볼트	M16	ea	1848	600	1,108,800		-		-	600	1,108,800	
볼트	M22	ea	670	700	469,000		-		-	700	469,000	
턴버클	19mm	ea	70	5,000	350,000		-		-	5,000	350,000	
환봉	16mm	Kg	2736	950	2,599,200		-		-	950	2,599,200	
철골제작비		TON	210	235,000	49,350,000	0	-	5,000	1,050,000	240,000	50,400,000	
철골세우기		TON	210	116,821	24,532,337	49,161	10,323,861	22,803	4,788,630	188,785	39,644,827	
도장		M2	2086	1,750	3,650,500	2,900	6,049,400		-	4,650	9,699,900	
5. 판넬 및 창호공사					132,450,933		14,923,196		4,575,000		151,949,129	
EPS판넬(난연3급, 0.45t, 016)	지붕 100T	M2	1802	19,900	35,859,800		-		-	19,900	35,859,800	
EPS판넬(난연3급, 0.45t, 016)	벽체100T	M2	1030	18,800	19,364,000		-		-	18,800	19,364,000	
EPS판넬(난연3급, 0.45t, 016)	벽체 50T	M2	1743	15,900	27,713,700		-		-	15,900	27,713,700	
용마루 후레싱 0.45t	3m	ea	74	8,500	629,000		-		-	8,500	629,000	
돌출박공	3m	ea	10	9,000	90,000		-		-	9,000	90,000	
앵트캡	1m	ea	149	3,500	521,500		-		-	3,500	521,500	
코너(오징어)	3m	ea	5	8,500	42,500		-		-	8,500	42,500	
의자형베이스	3m	ea	70	8,500	595,000		-		-	8,500	595,000	
CS U바 100t	3m	ea	75	4,700	352,500		-		-	4,700	352,500	
아연U바	3m	ea	462	8,000	3,696,000		-		-	8,000	3,696,000	
CS U바 100t	3m	ea	442	5,500	2,431,000		-		-	5,500	2,431,000	
CS U바 50t	3m	ea	196	4,500	882,000		-		-	4,500	882,000	
창호100T(16mm페어)	1200*1000	ea	26	80,000	2,080,000		-		-	80,000	2,080,000	
창호 설치		조	26	1,468	38,170	7,623	198,196		-	9,091	236,366	
방화문(스텐프레임)	900*2100	ea	20	300,000	6,000,000	50,000	1,000,000		-	350,000	7,000,000	

품 명	규 격	단위	수량	재 료 비		노 무 비		경 비		합 계		비고
				단가	금액	단가	금액	단가	금액	단가	금액	
판넬제작 및 설치		M2	4575	2,611	11,945,763	3,000	13,725,000	1,000	4,575,000	6,611	30,245,763	
우레탄 발포(방염 3급)		M3	94	215,000	20,210,000		-		-	215,000	20,210,000	
2동 건축공사	16.4*61.2	평	303.613		295,381,805		58,000,522		14,818,281	1,212,729	368,200,609	
1. 터파기 및 되메우기					6,081,980		1,744,520		745,240	0	8,571,740	
터파기		m³	1229	900	1,106,100	580	712,820	260	319,540	1,740	2,138,460	
되메우기 및 다짐		m³	1721	280	481,880	500	860,500	220	378,620	1,000	1,721,000	
잡석깔기		m³	214	21,000	4,494,000	800	171,200	220	47,080	22,020	4,712,280	
2. 슬러리 배관공사					27,297,500		4,416,000		3,864,000	0	35,577,500	
하수관용 PVC엘보	200mm	ea	25	8,500	212,500		-		-	8,500	212,500	
하수관용 PVC티	200mm	ea	121	12,000	1,452,000		-		-	12,000	1,452,000	
하수관용 PVC소켓	200mm	ea	10	6,500	65,000		-		-	6,500	65,000	
GV2 PVC 200mm 관	4m	본	552	40,000	22,080,000		-	5,000	2,760,000	45,000	24,840,000	
PVC 본드	1kg	통	16	5,000	80,000		-		-	5,000	80,000	
슬러리볼 / 소켓	200mm	ea	24	50,000	1,200,000		-		-	50,000	1,200,000	
슬러리 배관공사 인건비	4m	m	552	4,000	2,208,000	8,000	4,416,000	2,000	1,104,000	14,000	7,728,000	
3. 철근콘크리트 공사					91,681,600		30,019,000		3,192,000	0	124,892,600	
거푸집 설치	유로폼	m²	3157	5,500	17,363,500	7,000	22,099,000	1,000	3,157,000	13,500	42,619,500	
기초 바닥철근	13mm	ton	35	5,500	192,500	7,000	245,000	1,000	35,000	13,500	472,500	
레미콘	25-210-12	m³	1217	59,400	72,289,800	5,000	6,085,000		-	64,400	78,374,800	
장수비닐	0.05mm	m²	1229	200	245,800		-		-	200	245,800	
지수판		m	795	2,000	1,590,000	2,000	1,590,000		-	4,000	3,180,000	
4. 철골공사					85,390,336		12,211,002		4,087,041	0	101,688,379	
H - BEAM	400-200	TON	16	850,000	13,600,000		-		-	850,000	13,600,000	
H - BEAM	200*100	TON	14	850,000	11,900,000		-		-	850,000	11,900,000	
아연도 C형강	75*40*2t	TON		920,000	-		-		-	920,000	-	
철판	8-22t	TON	3	830,000	2,490,000		-		-	830,000	2,490,000	
양카볼트	M24*400L	EA	114	5,000	570,000	12,000	1,368,000		-	17,000	1,938,000	
볼트	M16	ea	1144	600	686,400		-		-	600	686,400	
볼트	M22	ea	582	700	407,400		-		-	700	407,400	

품 명	규 격	단위	수량	재 료 비		노 무 비		경 비		합 계		비고
				단가	금액	단가	금액	단가	금액	단가	금액	
턴버클	19mm	ea	62	5,000	310,000		-		-	5,000	310,000	
환봉	16mm	Kg	1607	950	1,526,650		-		-	950	1,526,650	
철골제작비		TON	147	235,000	34,545,000	0	-	5,000	735,000	240,000	35,280,000	
철골세우기		TON	147	116,821	17,172,636	49,161	7,226,702	22,803	3,352,041	188,785	27,751,379	
도장		M2	1247	1,750	2,182,250	2,900	3,616,300		-	4,650	5,798,550	
5. 판넬 및 창호공사					84,930,389		9,610,000		2,930,000	0	97,470,389	
EPS판넬(난연3급, 0.45t, 016)	지붕 100T	M2	1041	19,900	20,715,900		-		-	19,900	20,715,900	
EPS판넬(난연3급, 0.45t, 016)	벽체100T	M2	885	18,800	16,638,000		-		-	18,800	16,638,000	
EPS판넬(난연3급, 0.45t, 016)	벽체 50T	M2	1004	15,900	15,963,600		-		-	15,900	15,963,600	
용마루 후레싱 0.45t	3m	ea	63	8,500	535,500		-		-	8,500	535,500	
돌출박공	3m	ea	7	9,000	63,000		-		-	9,000	63,000	
앵트캡	1m	ea	128	3,500	448,000		-		-	3,500	448,000	
코너(오징어)	3m	ea	5	8,500	42,500		-		-	8,500	42,500	
의자형베이스	3m	ea	57	8,500	484,500		-		-	8,500	484,500	
CS U바 100t	3m	ea	62	4,700	291,400		-		-	4,700	291,400	
아연U바	3m	ea	378	8,000	3,024,000		-		-	8,000	3,024,000	
CS U바 100t	3m	ea	358	5,500	1,969,000		-		-	5,500	1,969,000	
CS U바 50t	3m	ea	159	4,500	715,500		-		-	4,500	715,500	
창호100T(16mm페어)	1200*1000	ea	16	80,000	1,280,000		-		-	80,000	1,280,000	
창호 설치		조	16	1,468	23,489	20,000	320,000		-	21,468	343,489	
방화문(스텐프레임)	900*2100	ea	10	300,000	3,000,000	50,000	500,000		-	350,000	3,500,000	
판넬제작 및 설치		M2	2930	2,700	7,911,000	3,000	8,790,000	1,000	2,930,000	6,700	19,631,000	
우레탄 발포(방염 3급)		M3	55	215,000	11,825,000		-		-	215,000	11,825,000	
3동 건축공사	16.4*61.2	평	303.613		295,381,805		58,000,522		14,818,281	1,212,729	368,200,609	
1. 터파기 및 되메우기					6,081,980		1,744,520		745,240	0	8,571,740	
터파기		m³	1229	900	1,106,100	580	712,820	260	319,540	1,740	2,138,460	
되메우기 및 다짐		m³	1721	280	481,880	500	860,500	220	378,620	1,000	1,721,000	
잡석깔기		m³	214	21,000	4,494,000	800	171,200	220	47,080	22,020	4,712,280	
2. 슬러리 배관공사					27,297,500		4,416,000		3,864,000	0	35,577,500	

품 명	규 격	단위	수량	재 료 비		노 무 비		경 비		합 계		비고
				단가	금액	단가	금액	단가	금액	단가	금액	
하수관용 PVC엘보	200mm	ea	25	8,500	212,500		-		-	8,500	212,500	
하수관용 PVC티	200mm	ea	121	12,000	1,452,000		-		-	12,000	1,452,000	
하수관용 PVC소켓	200mm	ea	10	6,500	65,000		-		-	6,500	65,000	
GV2 PVC 200mm 관	4m	본	552	40,000	22,080,000		-	5,000	2,760,000	45,000	24,840,000	
PVC 본드	1kg	통	16	5,000	80,000		-		-	5,000	80,000	
슬러리볼 / 소켓	200mm	ea	24	50,000	1,200,000		-		-	50,000	1,200,000	
슬러리 배관공사 인건비	4m	m	552	4,000	2,208,000	8,000	4,416,000	2,000	1,104,000	14,000	7,728,000	
3. 철근콘크리트 공사					91,681,600		30,019,000		3,192,000	0	124,892,600	
거푸집 설치	유로폼	㎡	3157	5,500	17,363,500	7,000	22,099,000	1,000	3,157,000	13,500	42,619,500	
기초 바닥철근	13mm	ton	35	5,500	192,500	7,000	245,000	1,000	35,000	13,500	472,500	
레미콘	25-210-12	㎡	1217	59,400	72,289,800	5,000	6,085,000		-	64,400	78,374,800	
장수비닐	0.05mm	㎡	1229	200	245,800		-		-	200	245,800	
지수판		m	795	2,000	1,590,000	2,000	1,590,000		-	4,000	3,180,000	
4. 철골공사					85,390,336		12,211,002		4,087,041	0	101,688,379	
H - BEAM	400-200	TON	16	850,000	13,600,000		-		-	850,000	13,600,000	
H - BEAM	200*100	TON	14	850,000	11,900,000		-		-	850,000	11,900,000	
아연도 C형강	75*40*2t	TON		920,000	-		-		-	920,000	-	
철 판	8-22t	TON	3	830,000	2,490,000		-		-	830,000	2,490,000	
양카볼트	M24*400L	EA	114	5,000	570,000	12,000	1,368,000		-	17,000	1,938,000	
볼트	M16	ea	1144	600	686,400		-		-	600	686,400	
볼트	M22	ea	582	700	407,400		-		-	700	407,400	
턴버클	19mm	ea	62	5,000	310,000		-		-	5,000	310,000	
환봉	16mm	Kg	1607	950	1,526,650		-		-	950	1,526,650	
철골제작비		TON	147	235,000	34,545,000	0	-	5,000	735,000	240,000	35,280,000	
철골세우기		TON	147	116,821	17,172,636	49,161	7,226,702	22,803	3,352,041	188,785	27,751,379	
도장		M2	1247	1,750	2,182,250	2,900	3,616,300		-	4,650	5,798,550	
5. 판넬 및 창호공사					84,930,389		9,610,000		2,930,000	0	97,470,389	
EPS판넬(난연3급, 0.45t, 016)	지붕 100T	M2	1041	19,900	20,715,900		-		-	19,900	20,715,900	
EPS판넬(난연3급, 0.45t, 016)	벽체 100T	M2	885	18,800	16,638,000		-		-	18,800	16,638,000	
EPS판넬(난연3급, 0.45t, 016)	벽체 50T	M2	1004	15,900	15,963,600		-		-	15,900	15,963,600	

품 명	규 격	단위	수량	재 료 비		노 무 비		경 비		합 계		비고
				단가	금액	단가	금액	단가	금액	단가	금액	
용마루 후레싱 0.45t	3m	ea	63	8,500	535,500		-		-	8,500	535,500	
돌출박공	3m	ea	7	9,000	63,000		-		-	9,000	63,000	
엔트캡	1m	ea	128	3,500	448,000		-		-	3,500	448,000	
코너(오징어)	3m	ea	5	8,500	42,500		-		-	8,500	42,500	
의자형베이스	3m	ea	57	8,500	484,500		-		-	8,500	484,500	
CS U바 100t	3m	ea	62	4,700	291,400		-		-	4,700	291,400	
아연U바	3m	ea	378	8,000	3,024,000		-		-	8,000	3,024,000	
CS U바 100t	3m	ea	358	5,500	1,969,000		-		-	5,500	1,969,000	
CS U바 50t	3m	ea	159	4,500	715,500		-		-	4,500	715,500	
창호100T(16mm페어)	1200*1000	ea	16	80,000	1,280,000		-		-	80,000	1,280,000	
창호 설치		조	16	1,468	23,489	20,000	320,000		-	21,468	343,489	
방화문(스텐프레임)	900*2100	ea	10	300,000	3,000,000	50,000	500,000		-	350,000	3,500,000	
판넬제작 및 설치		M2	2930	2,700	7,911,000	3,000	8,790,000	1,000	2,930,000	6,700	19,631,000	
우레탄 발포(방염 3급)		M3	55	215,000	11,825,000		-		-	215,000	11,825,000	
내부 시설공사					463,818,760		59,907,100		794,200	0	524,520,060	
1. 후보돈사 내부시설공사					1,962,000		280,000		36,000	0	2,278,000	
간살칸막이(아연용융도금)	H1000	m	12	30,000	360,000	5,000	60,000	1,000	12,000	36,000	432,000	
스텐레스 모돈 급이기	300*400	ea	25	32,000	800,000	3,000	75,000		-	35,000	875,000	
스텐레스 물대 및 낱블	1.2m	ea	25	10,000	250,000	1,000	25,000		-	11,000	275,000	
콘슬랏	500*1800	장	24	23,000	552,000	5,000	120,000	1,000	24,000	29,000	696,000	
2. 임신사 내부시설공사					32,227,800		3,606,600		58,200	0	35,892,600	
간살칸막이(아연용융도금)	H1000		19.2	30,000	576,000	5,000	96,000	1,000	19,200	36,000	691,200	
스텐레스 모돈 급이기	300*400		14.4	32,000	460,800	3,000	43,200		-	35,000	504,000	
스텐레스 물대 및 낱블	1.2m		14.4	10,000	144,000	1,000	14,400		-	11,000	158,400	
콘슬랏	500*1800		39	23,000	897,000	5,000	195,000	1,000	39,000	29,000	1,131,000	
스톨			168	120,000	20,160,000	10,000	1,680,000		-	130,000	21,840,000	
스텐레스급이기			162	32,000	5,184,000	3,000	486,000		-	35,000	5,670,000	
스텐 물대 및 낱블	h800		162	9,000	1,458,000	1,000	162,000		-	10,000	1,620,000	
콘슬랏 1000*650			186	18,000	3,348,000	5,000	930,000		-	23,000	4,278,000	

품 명	규 격	단위	수량	재 료 비		노 무 비		경 비		합 계		비고
				단가	금액	단가	금액	단가	금액	단가	금액	
3. 분만사 내부시설공사					54,887,000		4,200,000		300,000		59,387,000	
아연용융도금 분만틀	1800*2400	조	60	260,000	15,600,000	70,000	4,200,000	5,000	300,000	335,000	20,100,000	
프라스틱 모돈급이기(스텐테두리)	500*400	ea	60	21,000	1,260,000		-		-	21,000	1,260,000	
볼터치 모돈급이기		ea	60	70,000	4,200,000		-		-	70,000	4,200,000	
스텐리스 모돈 물대 및 닙블	h600	set	60	8,000	480,000		-		-	8,000	480,000	
모돈 직수(스텐)	h600	ea	60	5,500	330,000		-		-	5,500	330,000	
자동워터컵	h600	set	60	20,000	1,200,000		-		-	20,000	1,200,000	
플라스배드(자동)	400*1200	ea	360	10,000	3,600,000		-		-	10,000	3,600,000	
플라스배드(모돈)	300*400	ea	240	6,000	1,440,000		-		-	6,000	1,440,000	
모돈 주철배드	600*400	ea	240	28,000	6,720,000		-		-	28,000	6,720,000	
FRP 델타바	110*2500	본	324	15,000	4,860,000		-		-	15,000	4,860,000	
PVC 보드	35*500	m	389	11,000	4,279,000		-		-	11,000	4,279,000	
25A 간살대	34mm	m	389	2,000	778,000		-		-	2,000	778,000	
웬스지지대(스텐) H600	35*600	ea	600	12,000	7,200,000		-		-	12,000	7,200,000	
보온상자셔터	250*300	ea	60	4,000	240,000		-		-	4,000	240,000	
보온등 및 갓	250watt	조	60	20,000	1,200,000		-		-	20,000	1,200,000	
맘마급이기	300	ea	60	25,000	1,500,000		-		-	25,000	1,500,000	
4. 자돈사 내부시설공사					50,269,000		5,040,000		150,000		55,459,000	
FRP 델타바	110*2500	본	43	15,000	645,000		-		-	15,000	645,000	
플라스배드(자동)	400*1200	ea	432	10,000	4,320,000		-		-	10,000	4,320,000	
PVC 보드	35*500	m	144	11,000	1,584,000		-		-	11,000	1,584,000	
PVC 보드	35*250	m	26	6,000	156,000		-		-	6,000	156,000	
웬스지지대(스텐) H750	35*750	조	26	14,000	364,000		-		-	14,000	364,000	
자동용 스웜 급이기	자동	ea	210	180,000	37,800,000	15,000	3,150,000		-	195,000	40,950,000	
육성돈용 워터컵(진공급수기)	600*150	set	18	75,000	1,350,000	5,000	90,000		-	80,000	1,440,000	
자동용보온상자(영화지닐)	1800*1500	set	30	130,000	3,900,000	20,000	600,000		-	150,000	4,500,000	
자동방 시공비	1800*5400	식	30	5,000	150,000	40,000	1,200,000	5,000	150,000	50,000	1,500,000	
5. 육성사 내부시설공사					91,350,000		8,400,000		250,000		100,000,000	
FRP 델타바	110*2500	본	250	15,000	3,750,000		-		-	15,000	3,750,000	
플라스배드(자동)	400*1200	ea	960	10,000	9,600,000		-		-	10,000	9,600,000	

품 명	규 격	단위	수량	재 료 비		노 무 비		경 비		합 계		비고
				단가	금액	단가	금액	단가	금액	단가	금액	
PVC 보드	35*500	m	480	11,000	5,280,000		-		-	11,000	5,280,000	
PVC 보드	35*250	m	36	6,000	216,000		-		-	6,000	216,000	
웬스지지대(스텐) H750	35*750	조	36	14,000	504,000		-		-	14,000	504,000	
자동용 스원 급이기	자동	ea	350	180,000	63,000,000	15,000	5,250,000		-	195,000	68,250,000	
육성돈용 워터컵(진공급수기)	600*150	set	30	75,000	2,250,000	5,000	150,000		-	80,000	2,400,000	
자동용보온상자(염화지닐)	1800*1500	set	50	130,000	6,500,000	20,000	1,000,000		-	150,000	7,500,000	
자동방 시공비	1800*5400	식	50	5,000	250,000	40,000	2,000,000	5,000	250,000	50,000	2,500,000	
6. 비육사 내부시설공사					56,400,000		9,024,000		-		65,424,000	
큰슬랏	2000*500	장	900	30,000	27,000,000	5,000	4,500,000		-	35,000	31,500,000	
PVC 보드	35*500	m	1008	10,000	10,080,000	3,000	3,024,000		-	13,000	13,104,000	
웬스지지대(스텐) H1000	35*1000	조	420	16,000	6,720,000	2,000	840,000		-	18,000	7,560,000	
비육돈용 스원 급이기		ea	36	200,000	7,200,000	10,000	360,000		-	210,000	7,560,000	
비육돈용 워터컵		set	60	90,000	5,400,000	5,000	300,000		-	95,000	5,700,000	
7. 전기 및 환기공사					176,722,960		29,356,500		-		206,079,460	
1동 전기공사					14,513,160		7,897,500		-		22,410,660	
케이블덕트	150*100	3m	29	43,200	1,252,800	12,000	348,000		-	55,200	1,600,800	
케이블덕트 조이너	100	ea	58	1,920	111,360	0	-		-	1,920	111,360	
레이스웨이	70*40	3m	199	16,200	3,223,800	4,000	796,000		-	20,200	4,019,800	
레이스웨이 조이너	70*40	ea	199	1,560	310,440	0	-		-	1,560	310,440	
HI PIPE 전선관	16C	4m	398	1,560	620,880	2,000	796,000		-	3,560	1,416,880	
커넥터	16C	개	497.5	120	59,700	0	-		-	120	59,700	
카플링	16C	개	190	90	17,100	0	-		-	90	17,100	
HIV 전선	2.5SQ	300m	24	81,600	1,958,400	120,000	2,880,000		-	201,600	4,838,400	
HIV 전선	4SQ	300m	5	130,800	654,000	140,000	700,000		-	270,800	1,354,000	
FCV 전선	6M*4C	m	650	2,970	1,930,500	2,000	1,300,000		-	4,970	3,230,500	
접지동봉	16Φ-1800	본	3	6,960	20,880	20,000	60,000		-	26,960	80,880	
PVC 박스	노출승압	ea	164	780	127,920	500	82,000		-	1,280	209,920	
PVC 박스	노출사각	ea	149	5,040	750,960	1,000	149,000		-	6,040	899,960	
스위치	220V 15A 1C	ea	29	1,680	48,720	2,000	58,000		-	3,680	106,720	

품 명	규 격	단위	수량	재 료 비		노 무 비		경 비		합 계		비고
				단가	금액	단가	금액	단가	금액	단가	금액	
콘센트 (WP)	220V 15A 2C/8	ea	115	1,920	220,800	2,000	230,000		-	3,920	450,800	
플러그	220V 접지형	ea	61	900	54,900	1,000	61,000		-	1,900	115,900	
조명기구(투명글로브), 다대10cm	0", 55W, 삼파	셋	125	25,200	3,150,000	3,500	437,500		-	28,700	3,587,500	
2동 전기공사					6,684,900		3,281,500		-		9,966,400	
케이블덕트	150*100	3m	25	43,200	1,080,000	12,000	300,000		-	55,200	1,380,000	
케이블덕트 조이너	100	ea	50	1,920	96,000	0	-		-	1,920	96,000	
레이스웨이	70*40	3m	53	16,200	858,600	4,000	212,000		-	20,200	1,070,600	
레이스웨이 조이너	70*40	ea	53	1,560	82,680	0	-		-	1,560	82,680	
HI PIPE 전선관	16C	4m	106	1,560	165,360	2,000	212,000		-	3,560	377,360	
커넥터	16C	개	132.5	120	15,900	0	-		-	120	15,900	
카플링	16C	개	60	90	5,400	0	-		-	90	5,400	
HIV 전선	2.5SQ	300m	7	81,600	571,200	120,000	840,000		-	201,600	1,411,200	
HIV 전선	4SQ	300m	3	130,800	392,400	140,000	420,000		-	270,800	812,400	
FCV 전선	6M*4C	m	310	2,970	920,700	2,000	620,000		-	4,970	1,540,700	
접지동봉	16Φ-1800	본	3	6,960	20,880	20,000	60,000		-	26,960	80,880	
PVC 박스	노출승압	ea	96	780	74,880	500	48,000		-	1,280	122,880	
PVC 박스	노출사각	ea	87	5,040	438,480	1,000	87,000		-	6,040	525,480	
스위치	220V 15A 1C	ea	13	1,680	21,840	2,000	26,000		-	3,680	47,840	
콘센트 (WP)	220V 15A 2C/8	ea	69	1,920	132,480	2,000	138,000		-	3,920	270,480	
플러그	220V 접지형	ea	77	900	69,300	1,000	77,000		-	1,900	146,300	
조명기구(투명글로브), 다대10cm	0", 55W, 삼파	셋	69	25,200	1,738,800	3,500	241,500		-	28,700	1,980,300	
3동 전기공사					6,684,900		3,281,500		-		9,966,400	
케이블덕트	150*100	3m	25	43,200	1,080,000	12,000	300,000		-	55,200	1,380,000	
케이블덕트 조이너	100	ea	50	1,920	96,000	0	-		-	1,920	96,000	
레이스웨이	70*40	3m	53	16,200	858,600	4,000	212,000		-	20,200	1,070,600	
레이스웨이 조이너	70*40	ea	53	1,560	82,680	0	-		-	1,560	82,680	
HI PIPE 전선관	16C	4m	106	1,560	165,360	2,000	212,000		-	3,560	377,360	
커넥터	16C	개	132.5	120	15,900	0	-		-	120	15,900	

품 명	규 격	단위	수량	재 료 비		노 무 비		경 비		합 계		비고
				단가	금액	단가	금액	단가	금액	단가	금액	
카플링	16C	개	60	90	5,400	0	-		-	90	5,400	
HIV 전선	2.5SQ	300m	7	81,600	571,200	120,000	840,000		-	201,600	1,411,200	
HIV 전선	4SQ	300m	3	130,800	392,400	140,000	420,000		-	270,800	812,400	
FCV 전선	6M*4C	m	310	2,970	920,700	2,000	620,000		-	4,970	1,540,700	
접지동봉	16Φ-1800	본	3	6,960	20,880	20,000	60,000		-	26,960	80,880	
PVC 박스	노출승압	ea	96	780	74,880	500	48,000		-	1,280	122,880	
PVC 박스	노출사각	ea	87	5,040	438,480	1,000	87,000		-	6,040	525,480	
스위치	220V 15A 1C	ea	13	1,680	21,840	2,000	26,000		-	3,680	47,840	
콘센트 (WP)	220V 15A 2C/8	ea	69	1,920	132,480	2,000	138,000		-	3,920	270,480	
플러그	220V 접지형	ea	77	900	69,300	1,000	77,000		-	1,900	146,300	
조명기구(투명글로브), 다대10cm	0", 55W, 삼파장	셋	69	25,200	1,738,800	3,500	241,500		-	28,700	1,980,300	
환기공사					148,840,000		14,896,000		-		163,736,000	
피트환기휀(성일)	200d	조	50	210,000	10,500,000	40,000	2,000,000		-	250,000	12,500,000	
굴뚝환기휀	500d	조	70	500,000	35,000,000	50,000	3,500,000		-	550,000	38,500,000	
굴뚝환기휀	600d	조	72	600,000	43,200,000	60,000	4,320,000		-	660,000	47,520,000	
천정공기창	600*600	조	422	70,000	29,540,000	8,000	3,376,000		-	78,000	32,916,000	
이중벽관(지열 교환18m)	300mm	열	0	300,000	-	30,000	-		-	330,000	-	
전기 및 콘트롤러 함	500*600	조	34	900,000	30,600,000	50,000	1,700,000		-	950,000	32,300,000	