

2009 (사)대한양돈협회 표준돈사 설계도

(모돈260두 / 주간12복분만 / 3단계이동)




2009. 11. 20.

(사)대한 양돈협회

(본 설계도는 양돈자조금 사업으로 수행되었습니다.)


모돈260두 / 주간12복분만 / 3단계이동

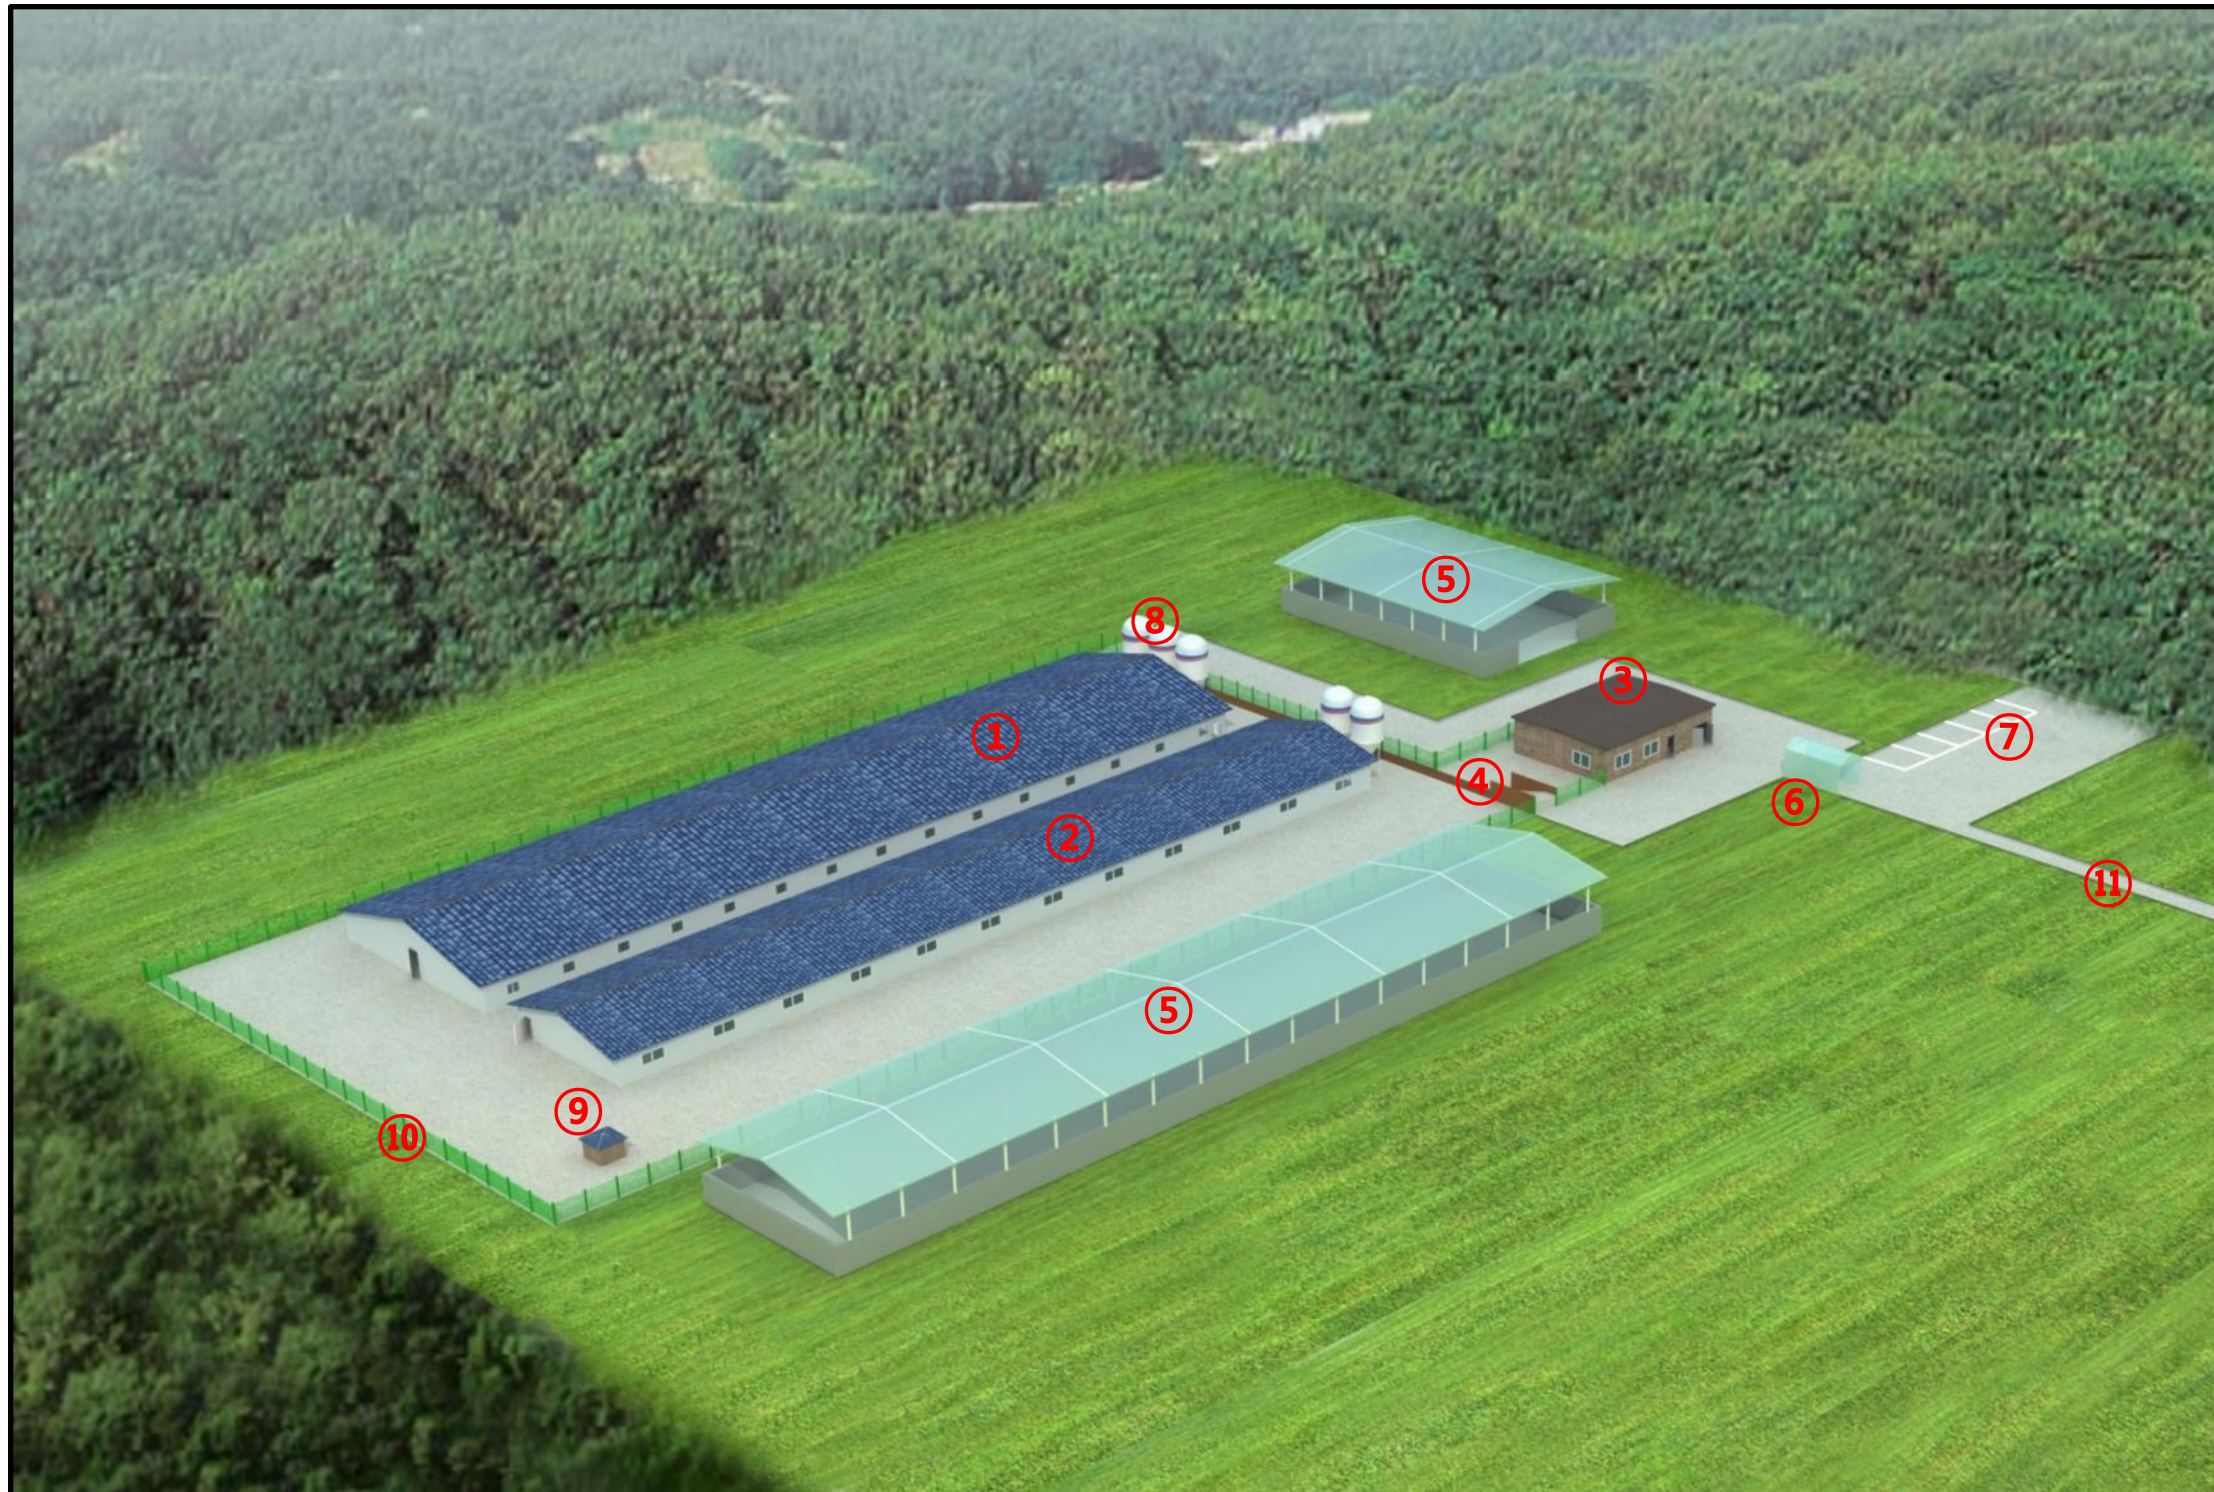

- ① 돈사 1
- ② 돈사 2
- ③ 관리사무실
- ④ 출하대
- ⑤ 분뇨처리장
- ⑥ 차량소독시설
- ⑦ 외부주차장
- ⑧ 사료빈
- ⑨ 관정
- ⑩ 울타리
- ⑪ 진입로

표준농장설계

◎ 모돈260두 주간12복 분만 3단계이동

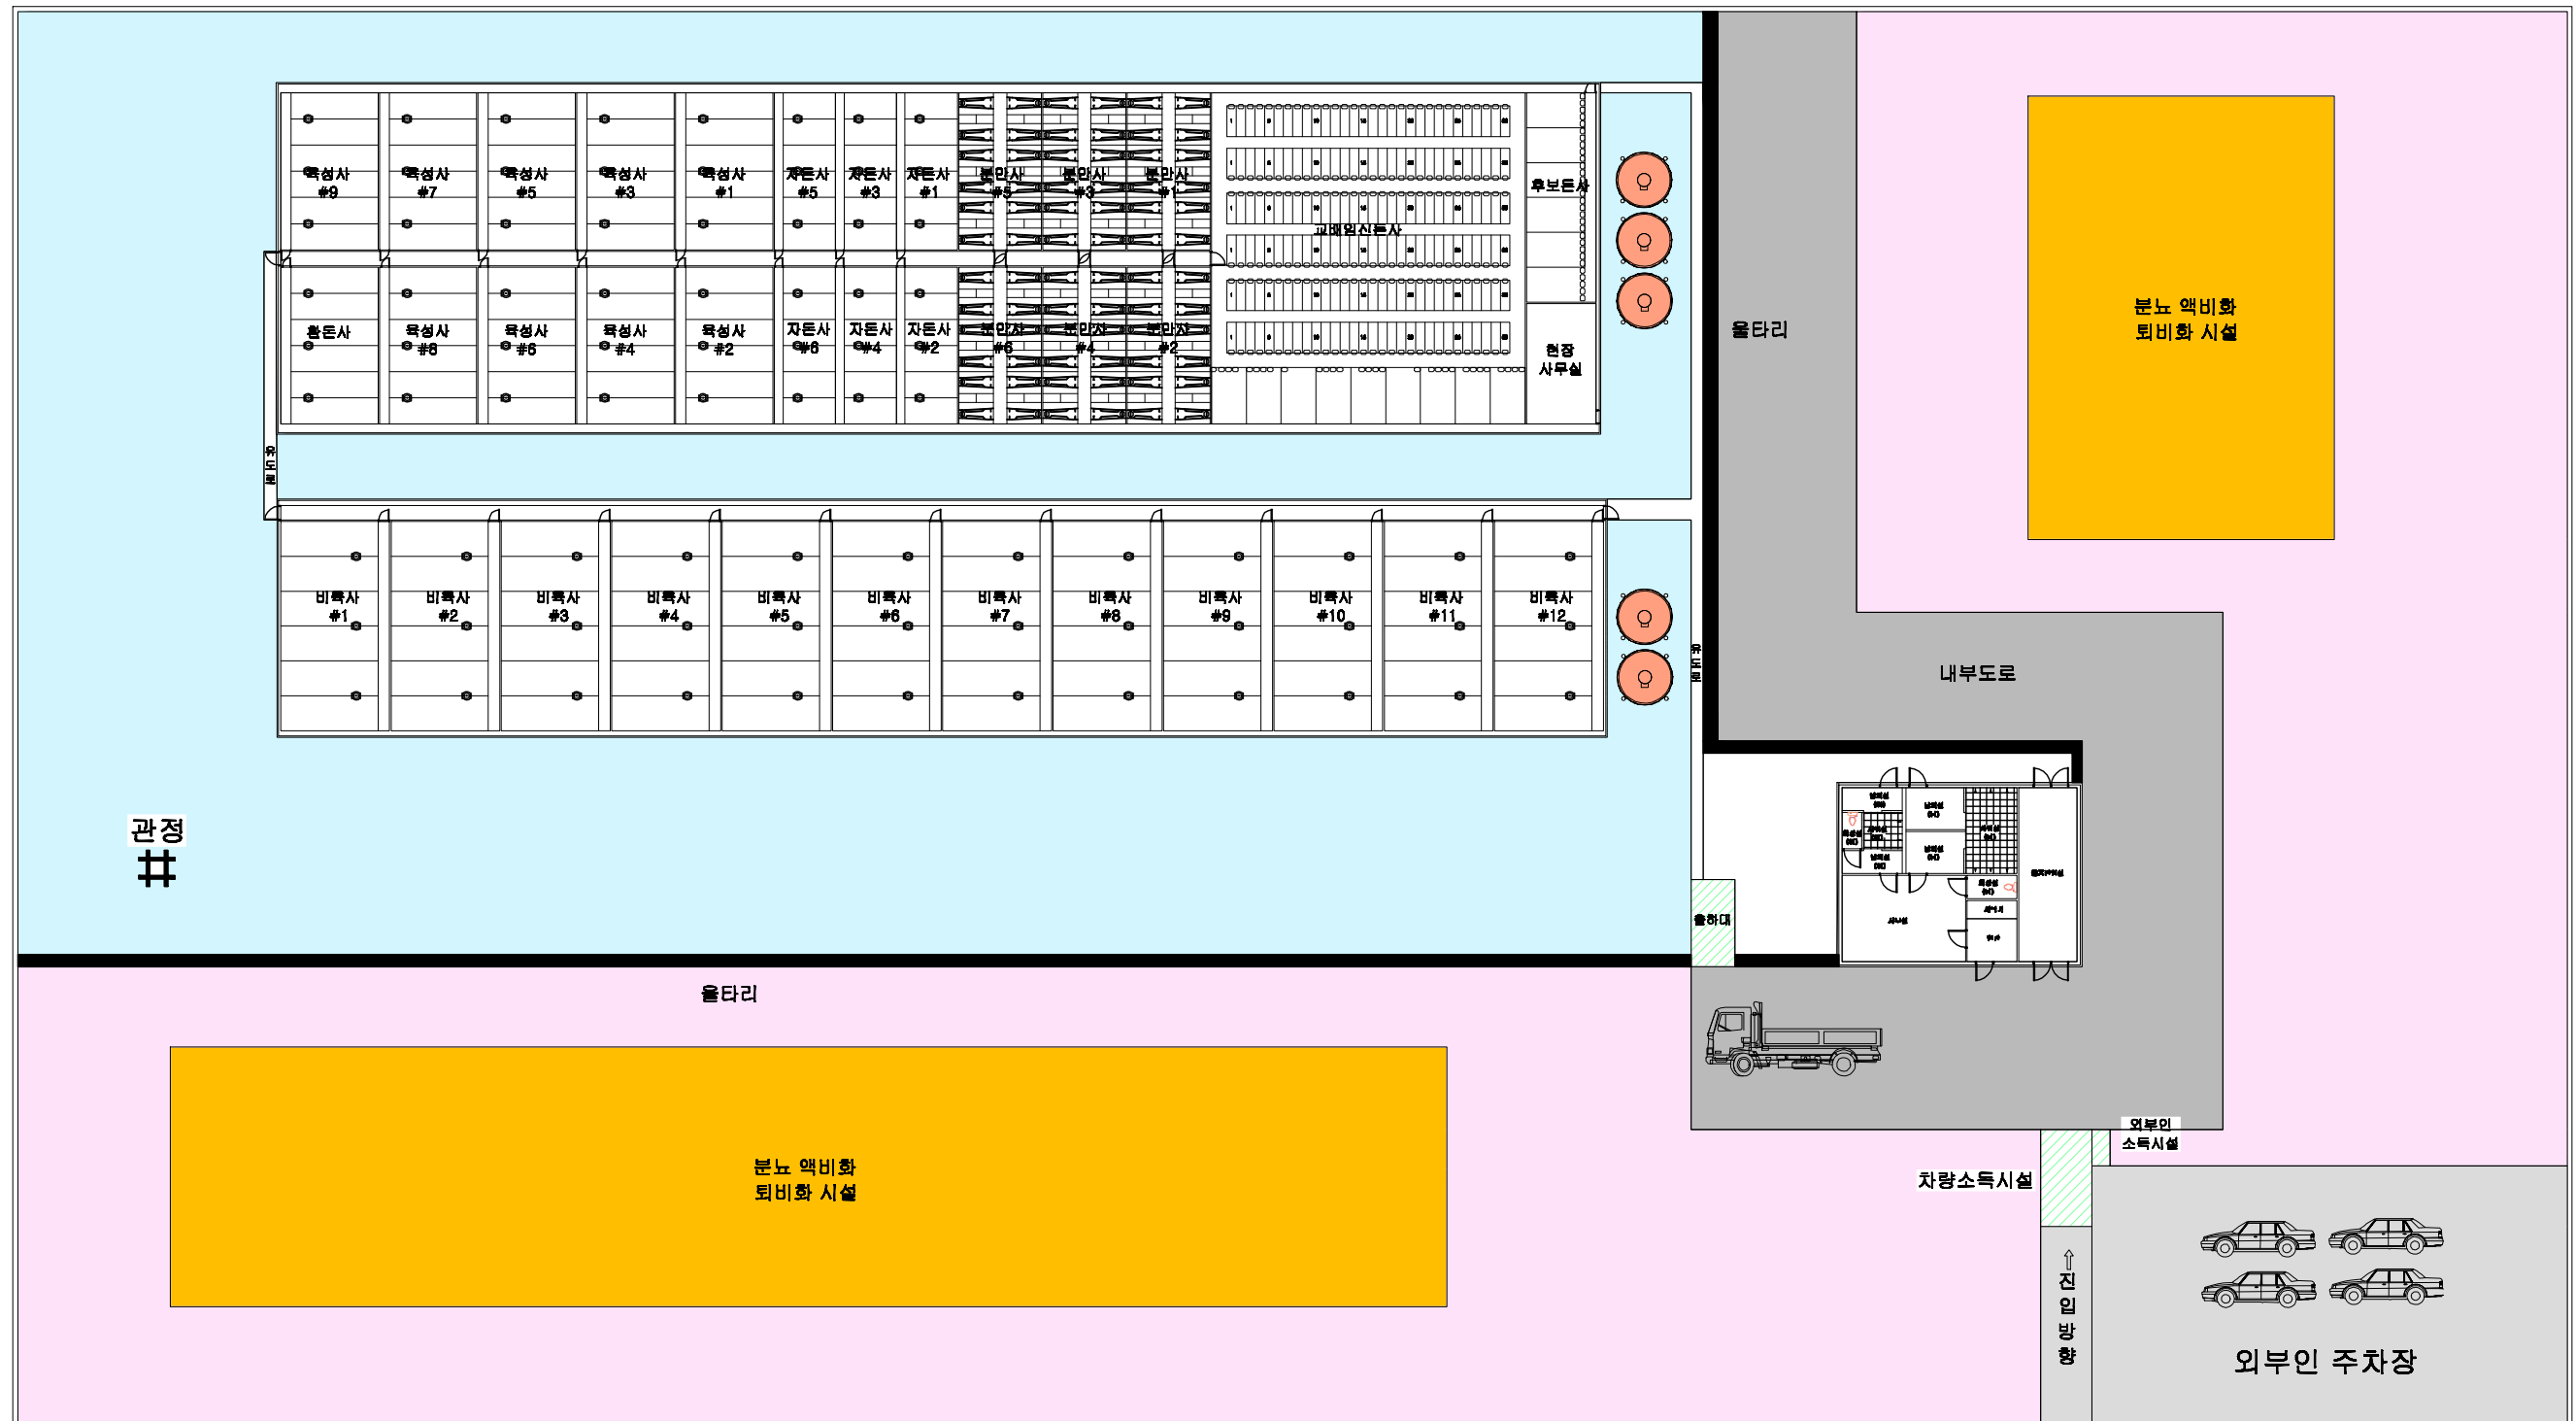

돈사 표준설계도

형별
번호

표준돈사 2009-1-12-3

축적

none

도면
명칭

배치도


도면
번호


A-00

2009(사) 대한양돈협회 표준돈사 설계도


모돈 260두, 주간 12복 분만, 3단계 이동
번식돈사

(사)대한양돈협회





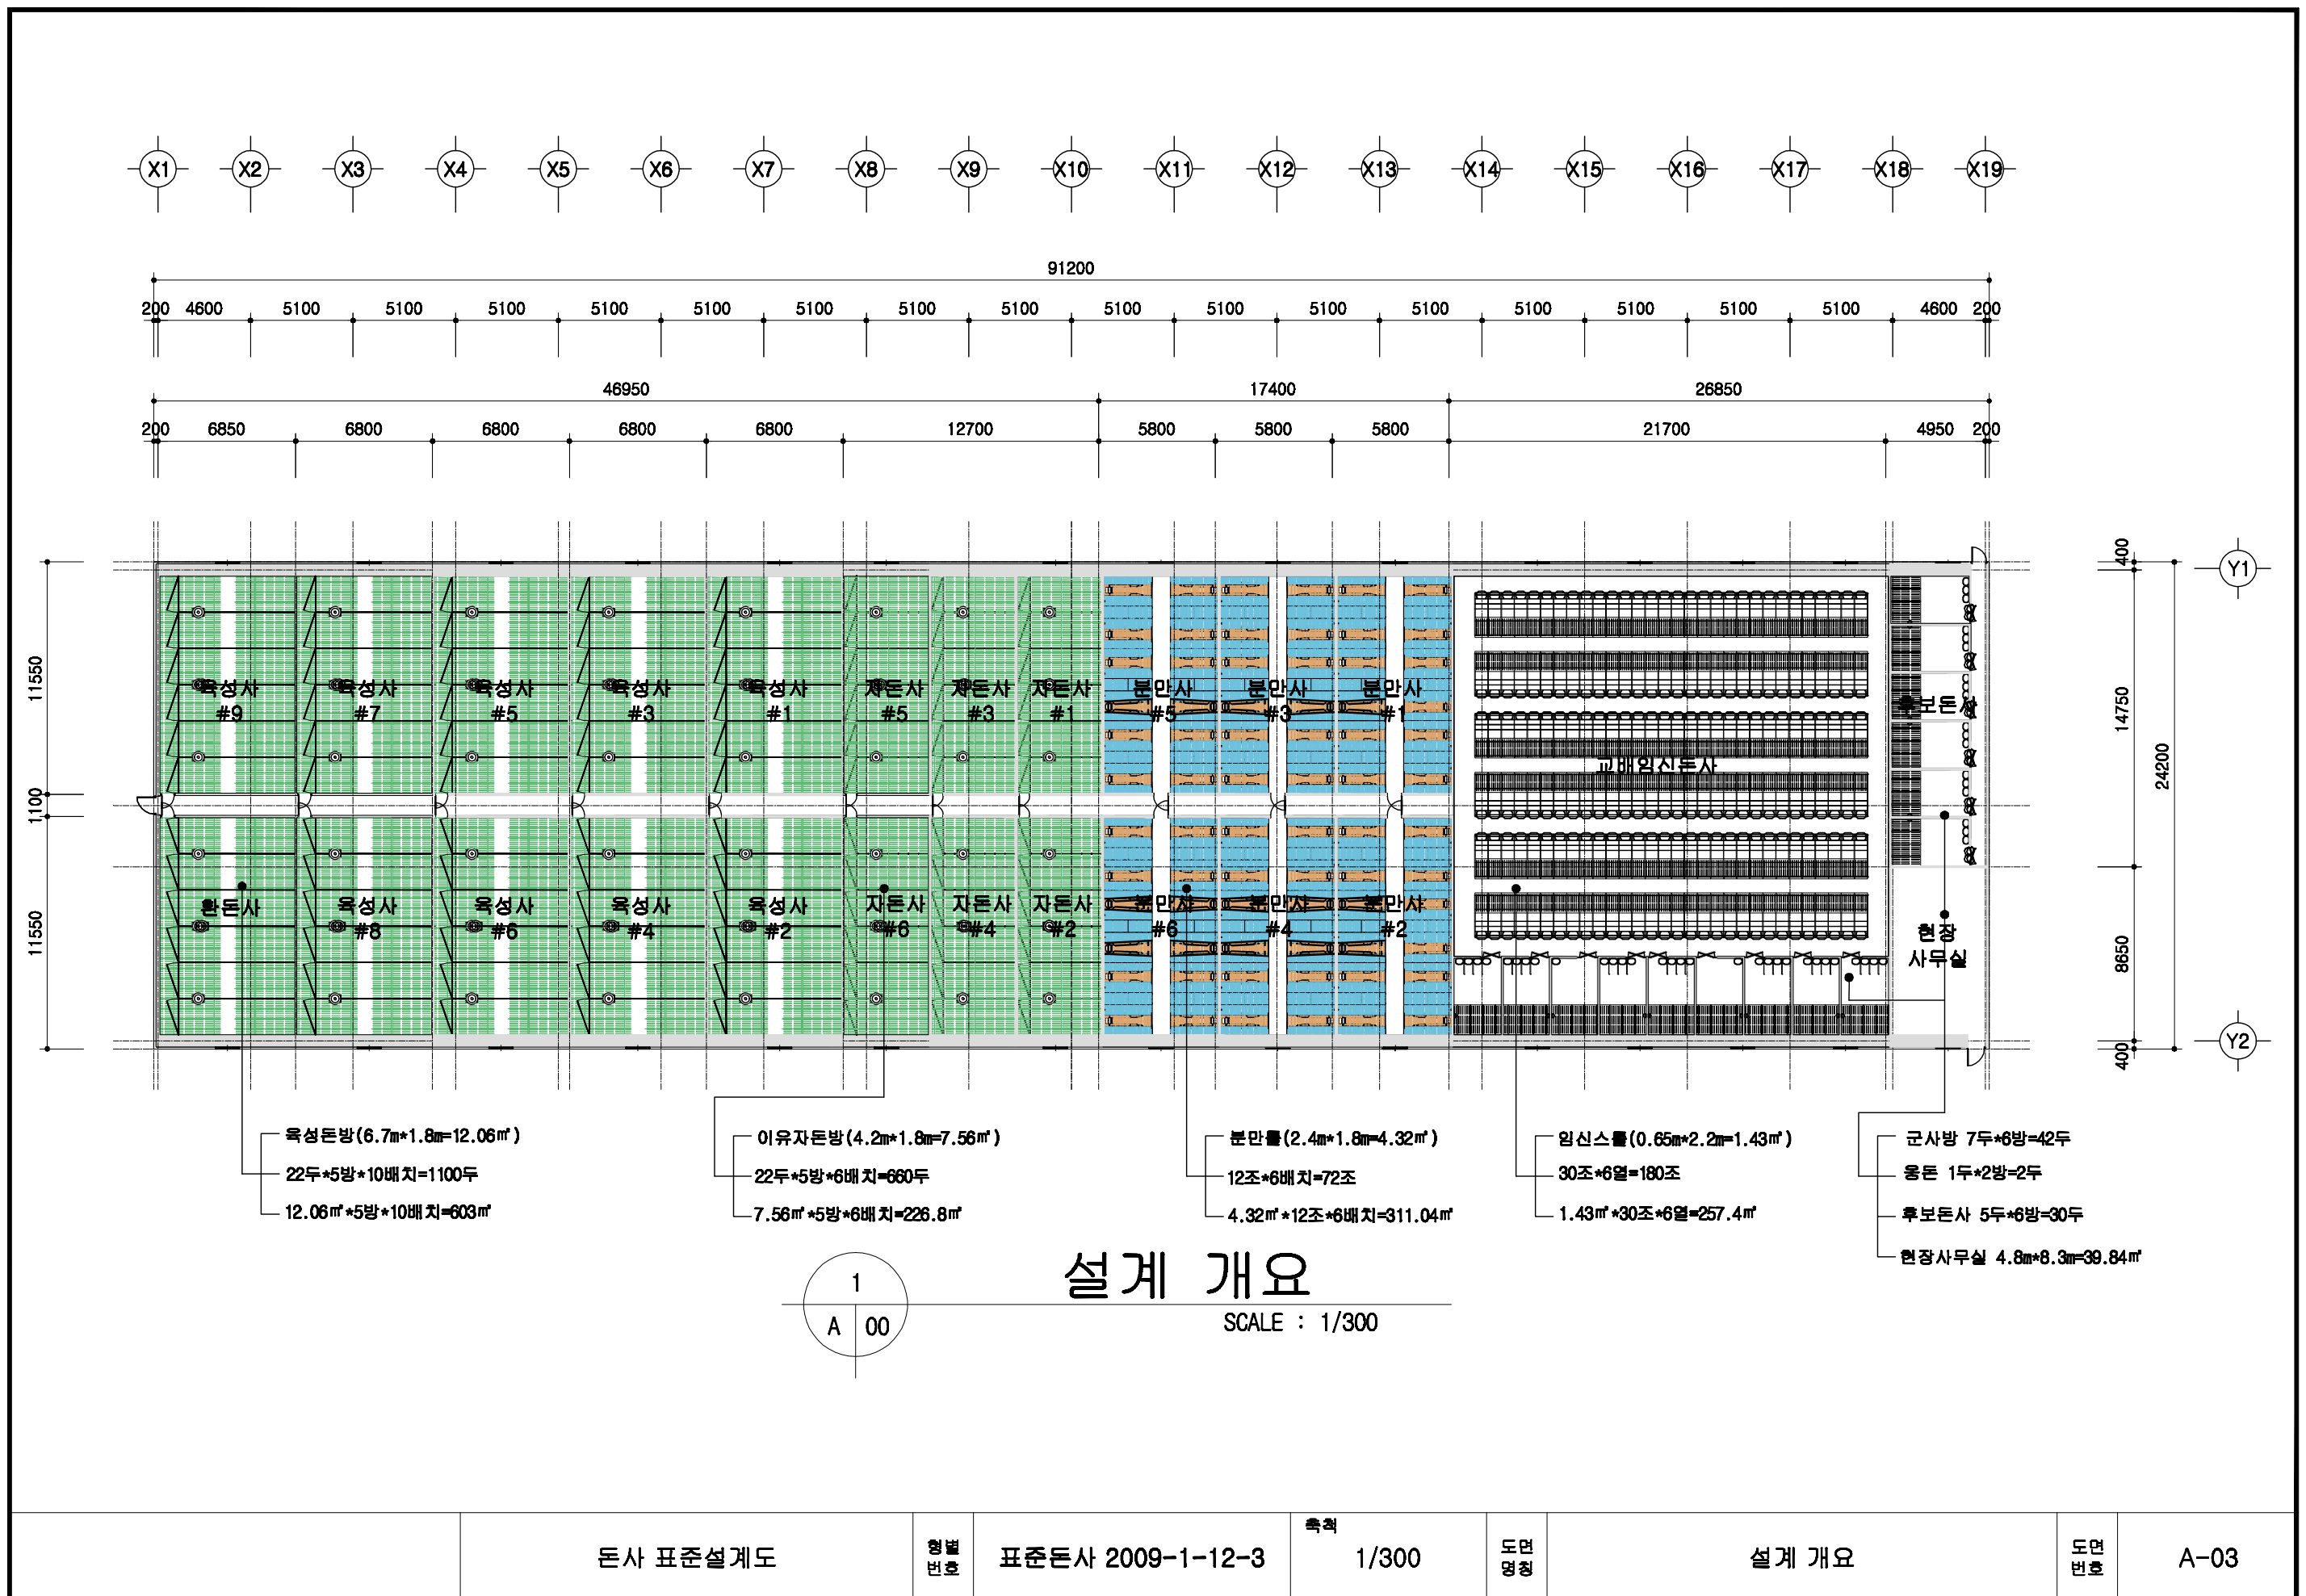


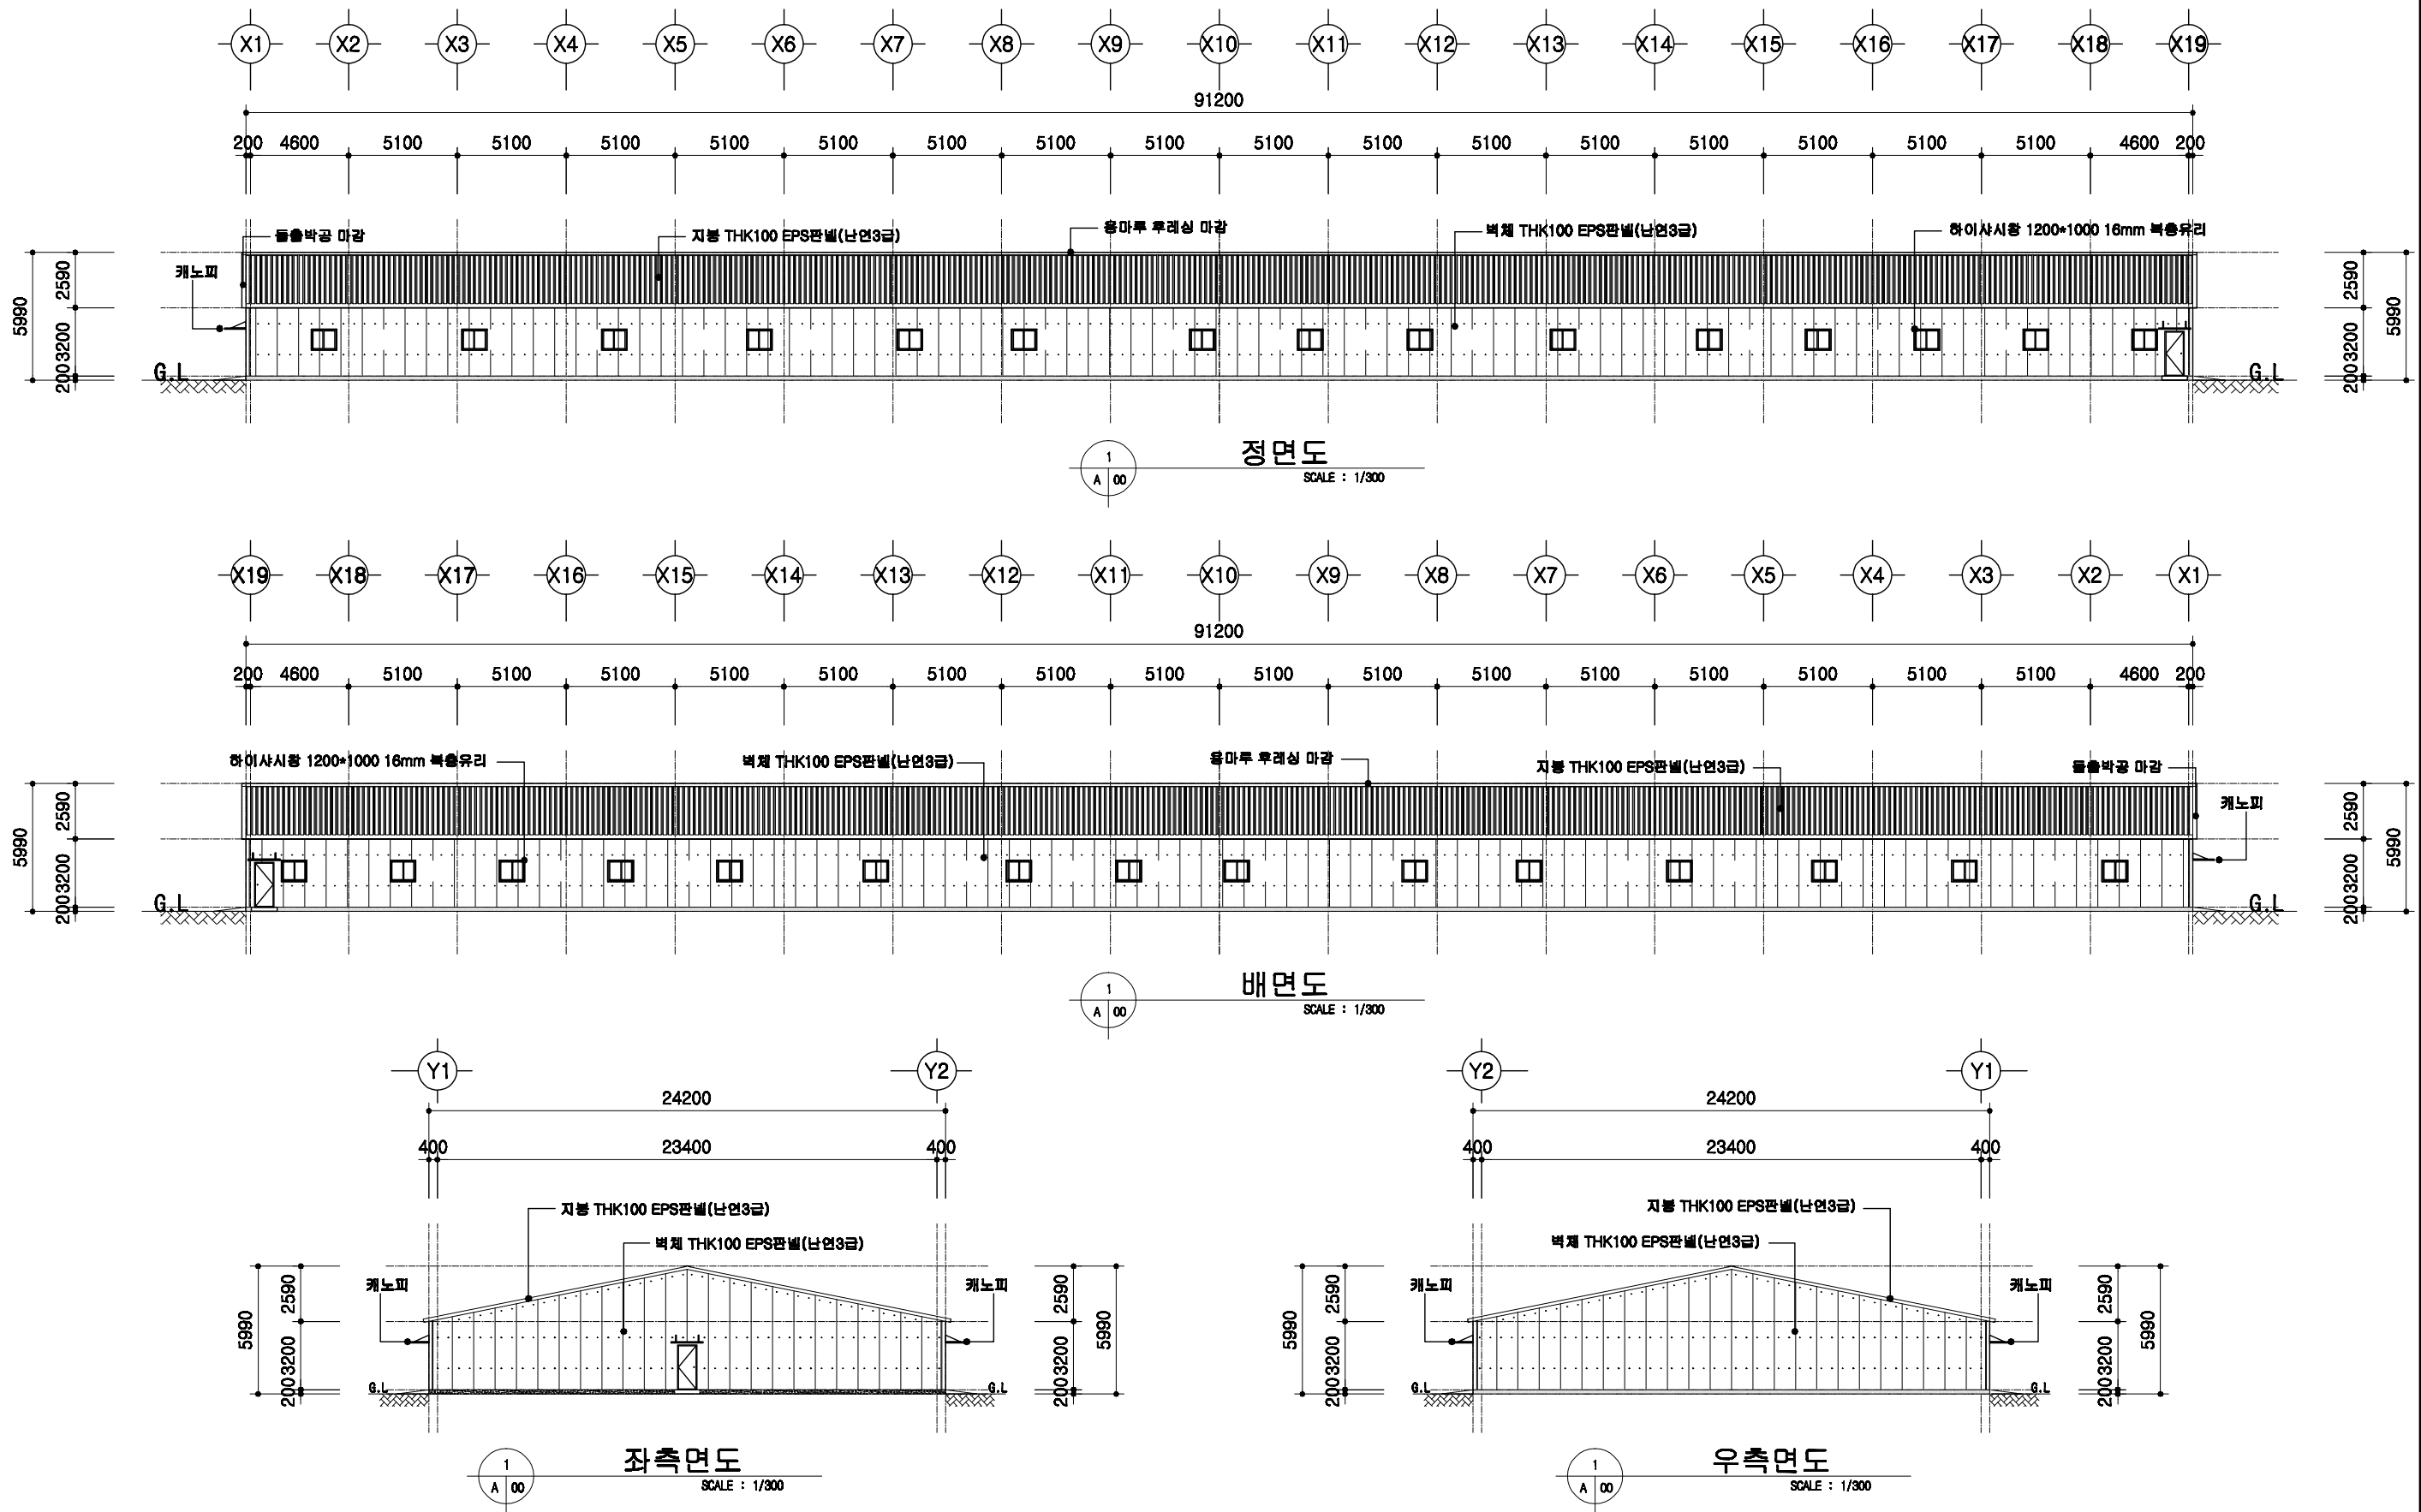

	회사 표준설계도	형태 번호	표준회사 2009-1-12-3	축척 1/300	도면 명칭	입면도	도면 번호	A-04
--	-----------------	------------------	-------------------------	---------------------	------------------	------------	------------------	-------------

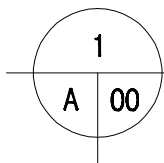

SCALE : 1/300

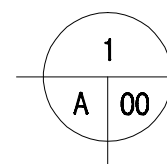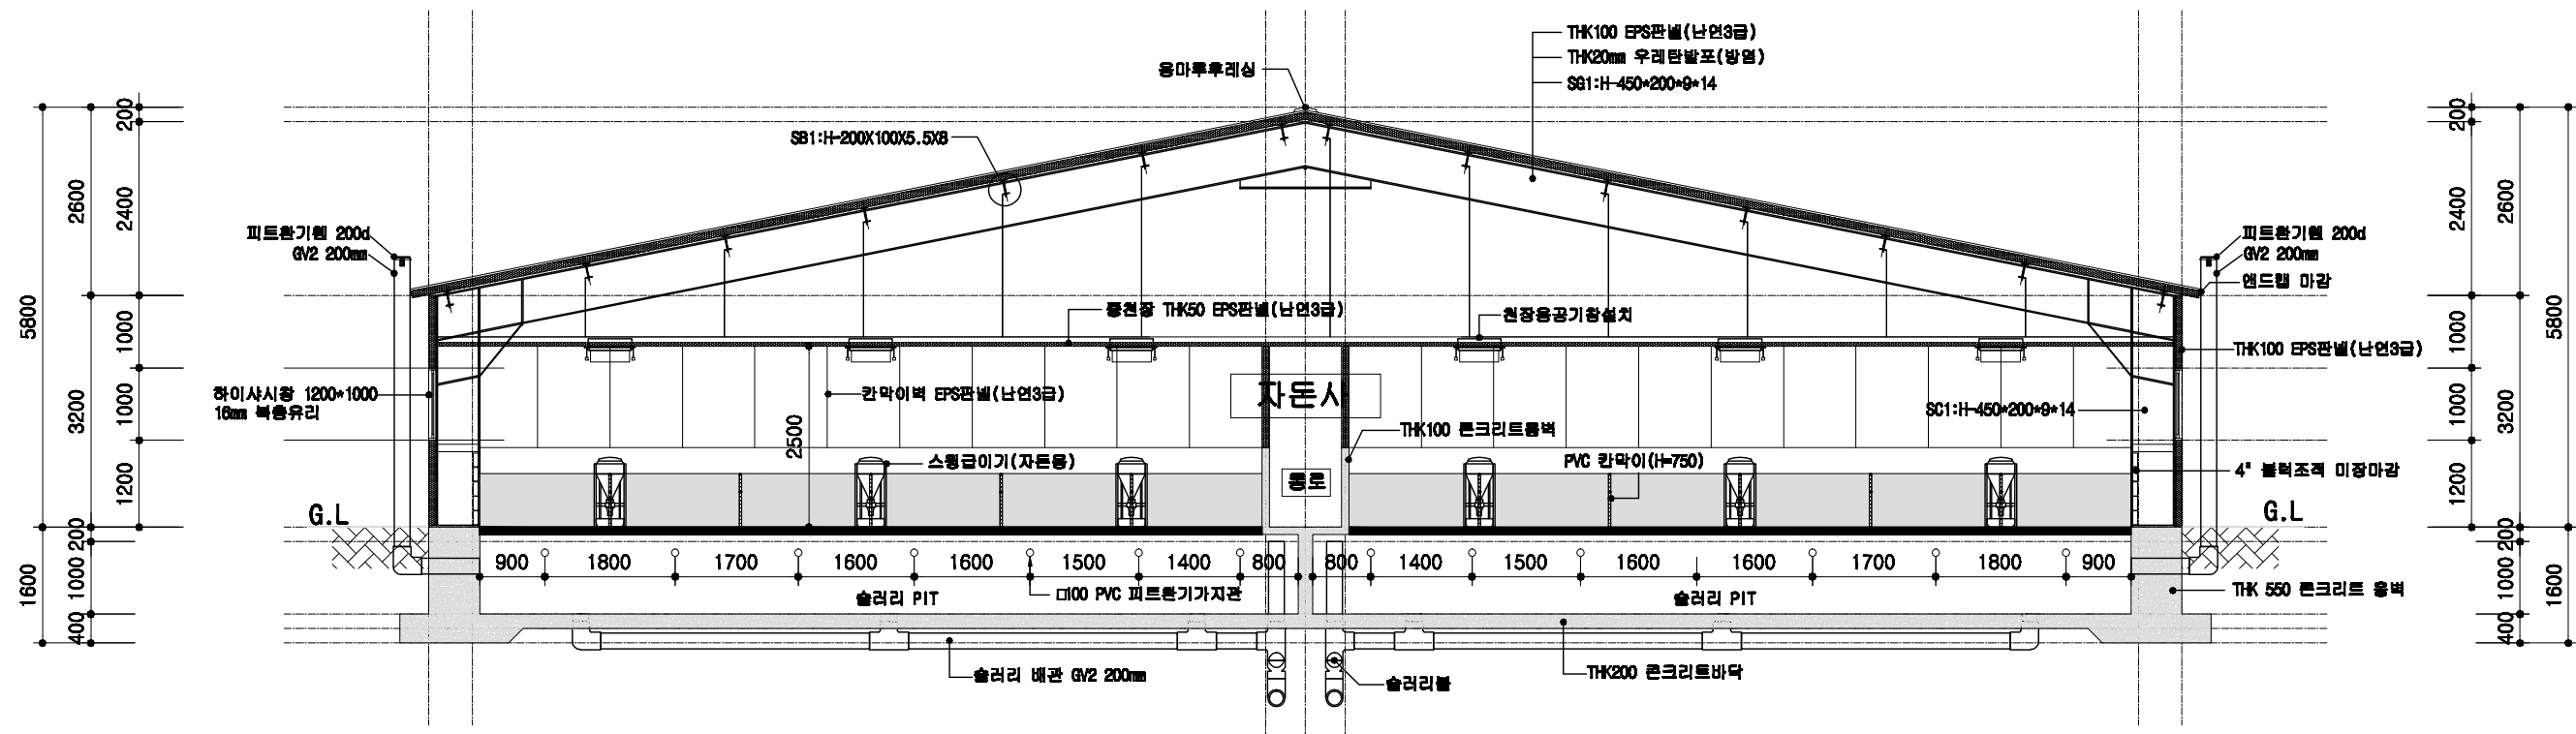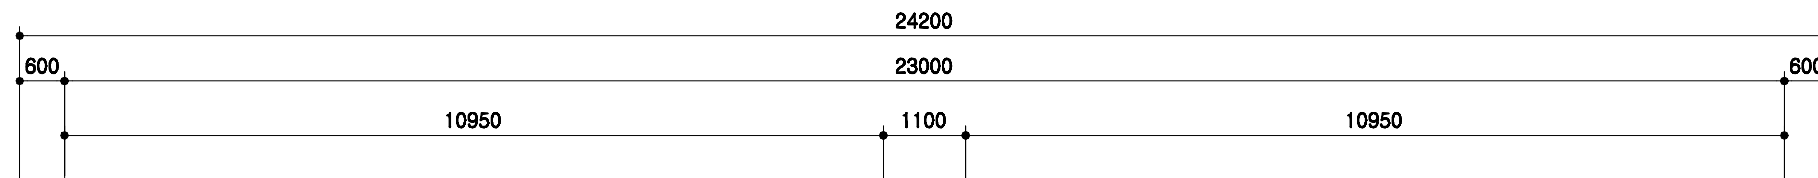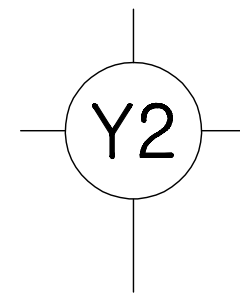
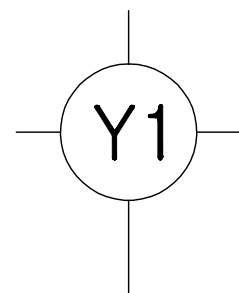


자동사 주단면도

SCALE : 1/100

	돈사 표준설계도	1 A 00 표준돈사 2009-1-12-3 축적	1/100 도면 명칭	주단면도 1	도면 번호 A-004
--	----------	--	--	--------	--




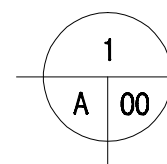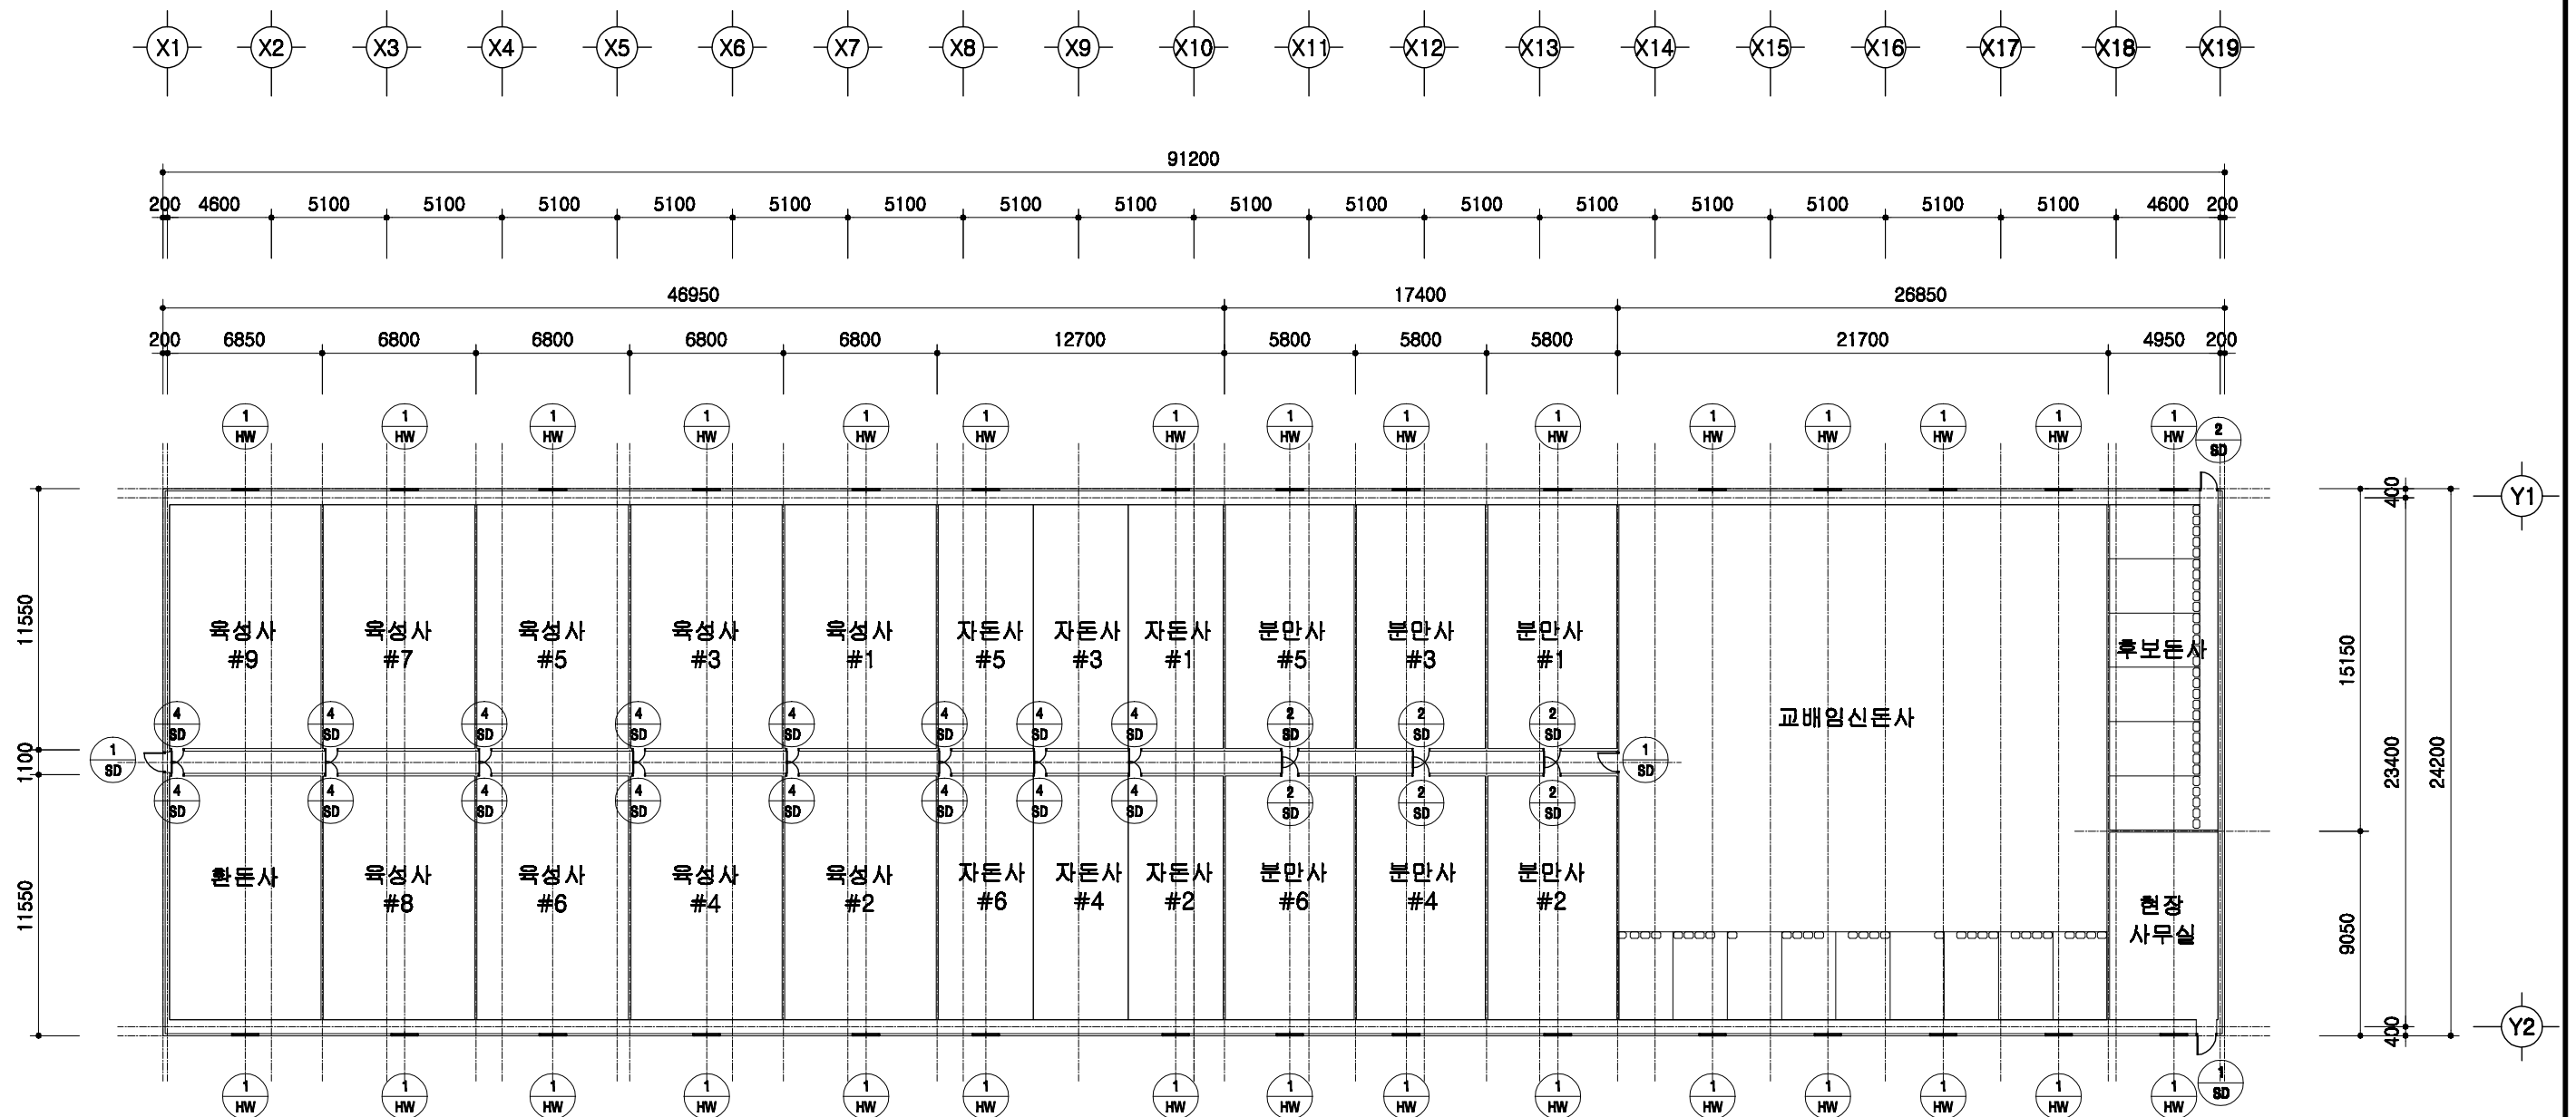




창호 부호도

SCALE : 1/300

	돈사 표준설계도	형별 번호	표준돈사 2009-1-12-3	축적 1/300	도면 명칭	창호부호도	도면 번호	A-004
--	----------	----------	------------------	-------------	----------	-------	----------	-------

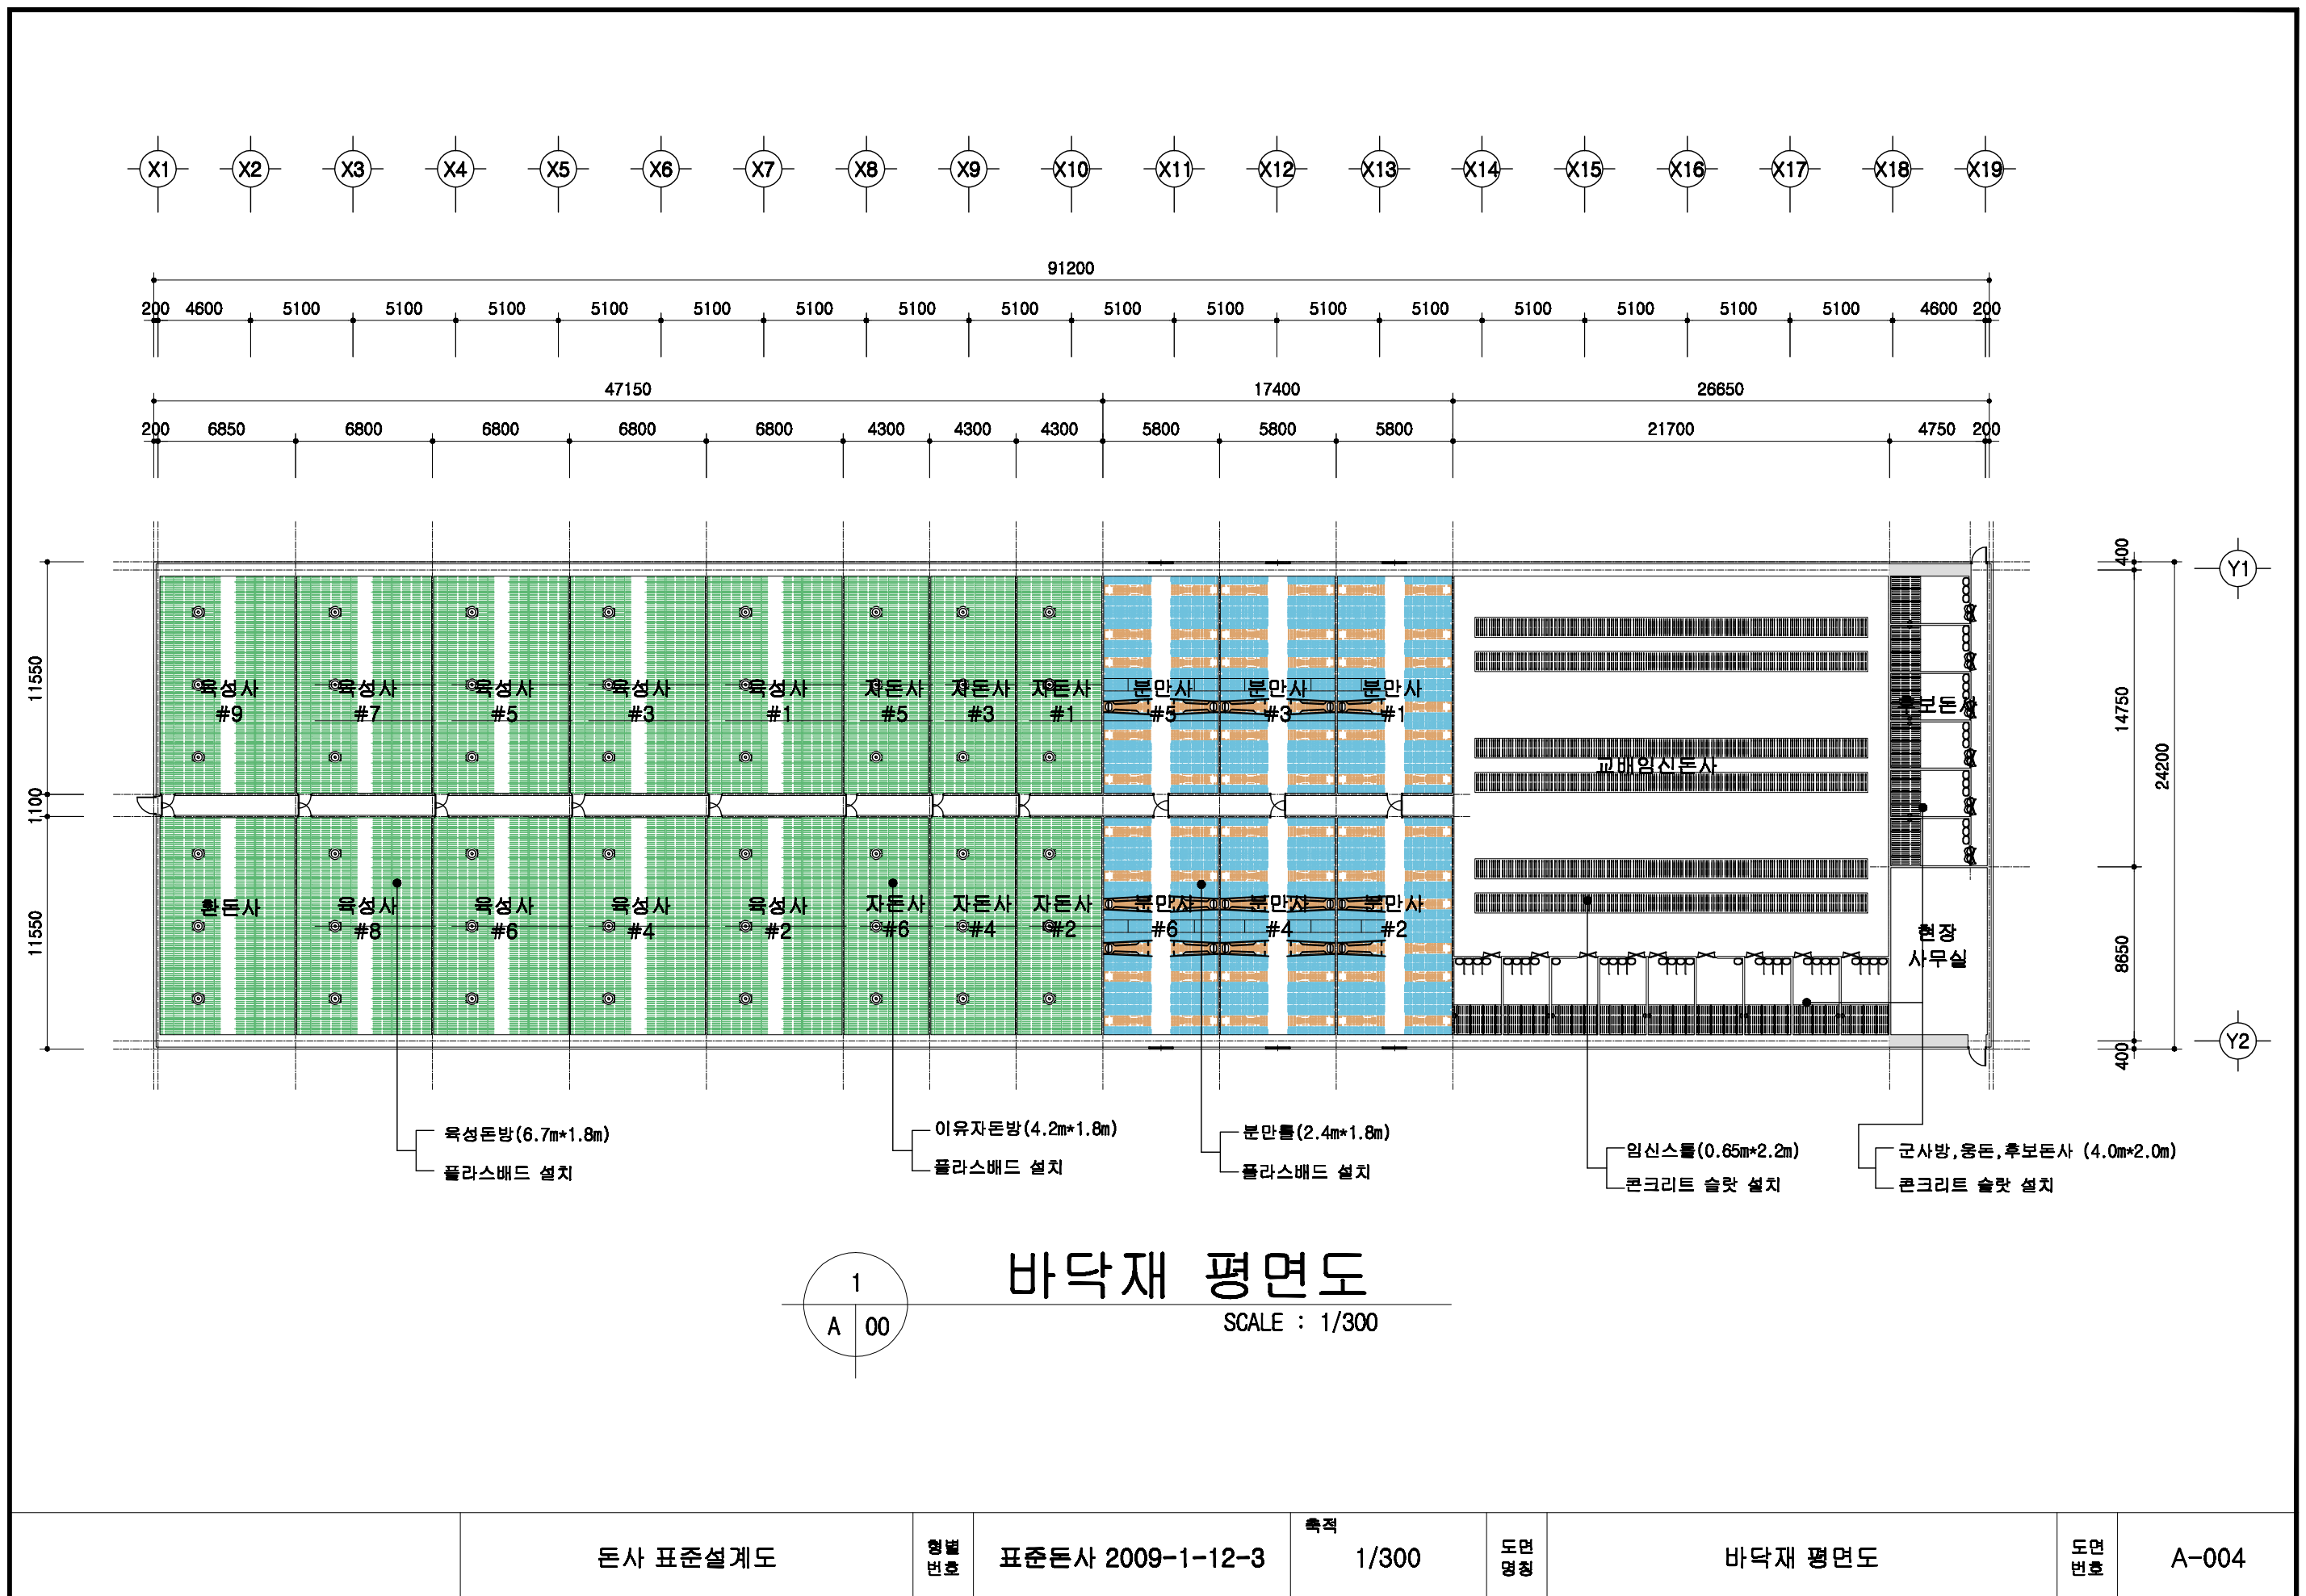

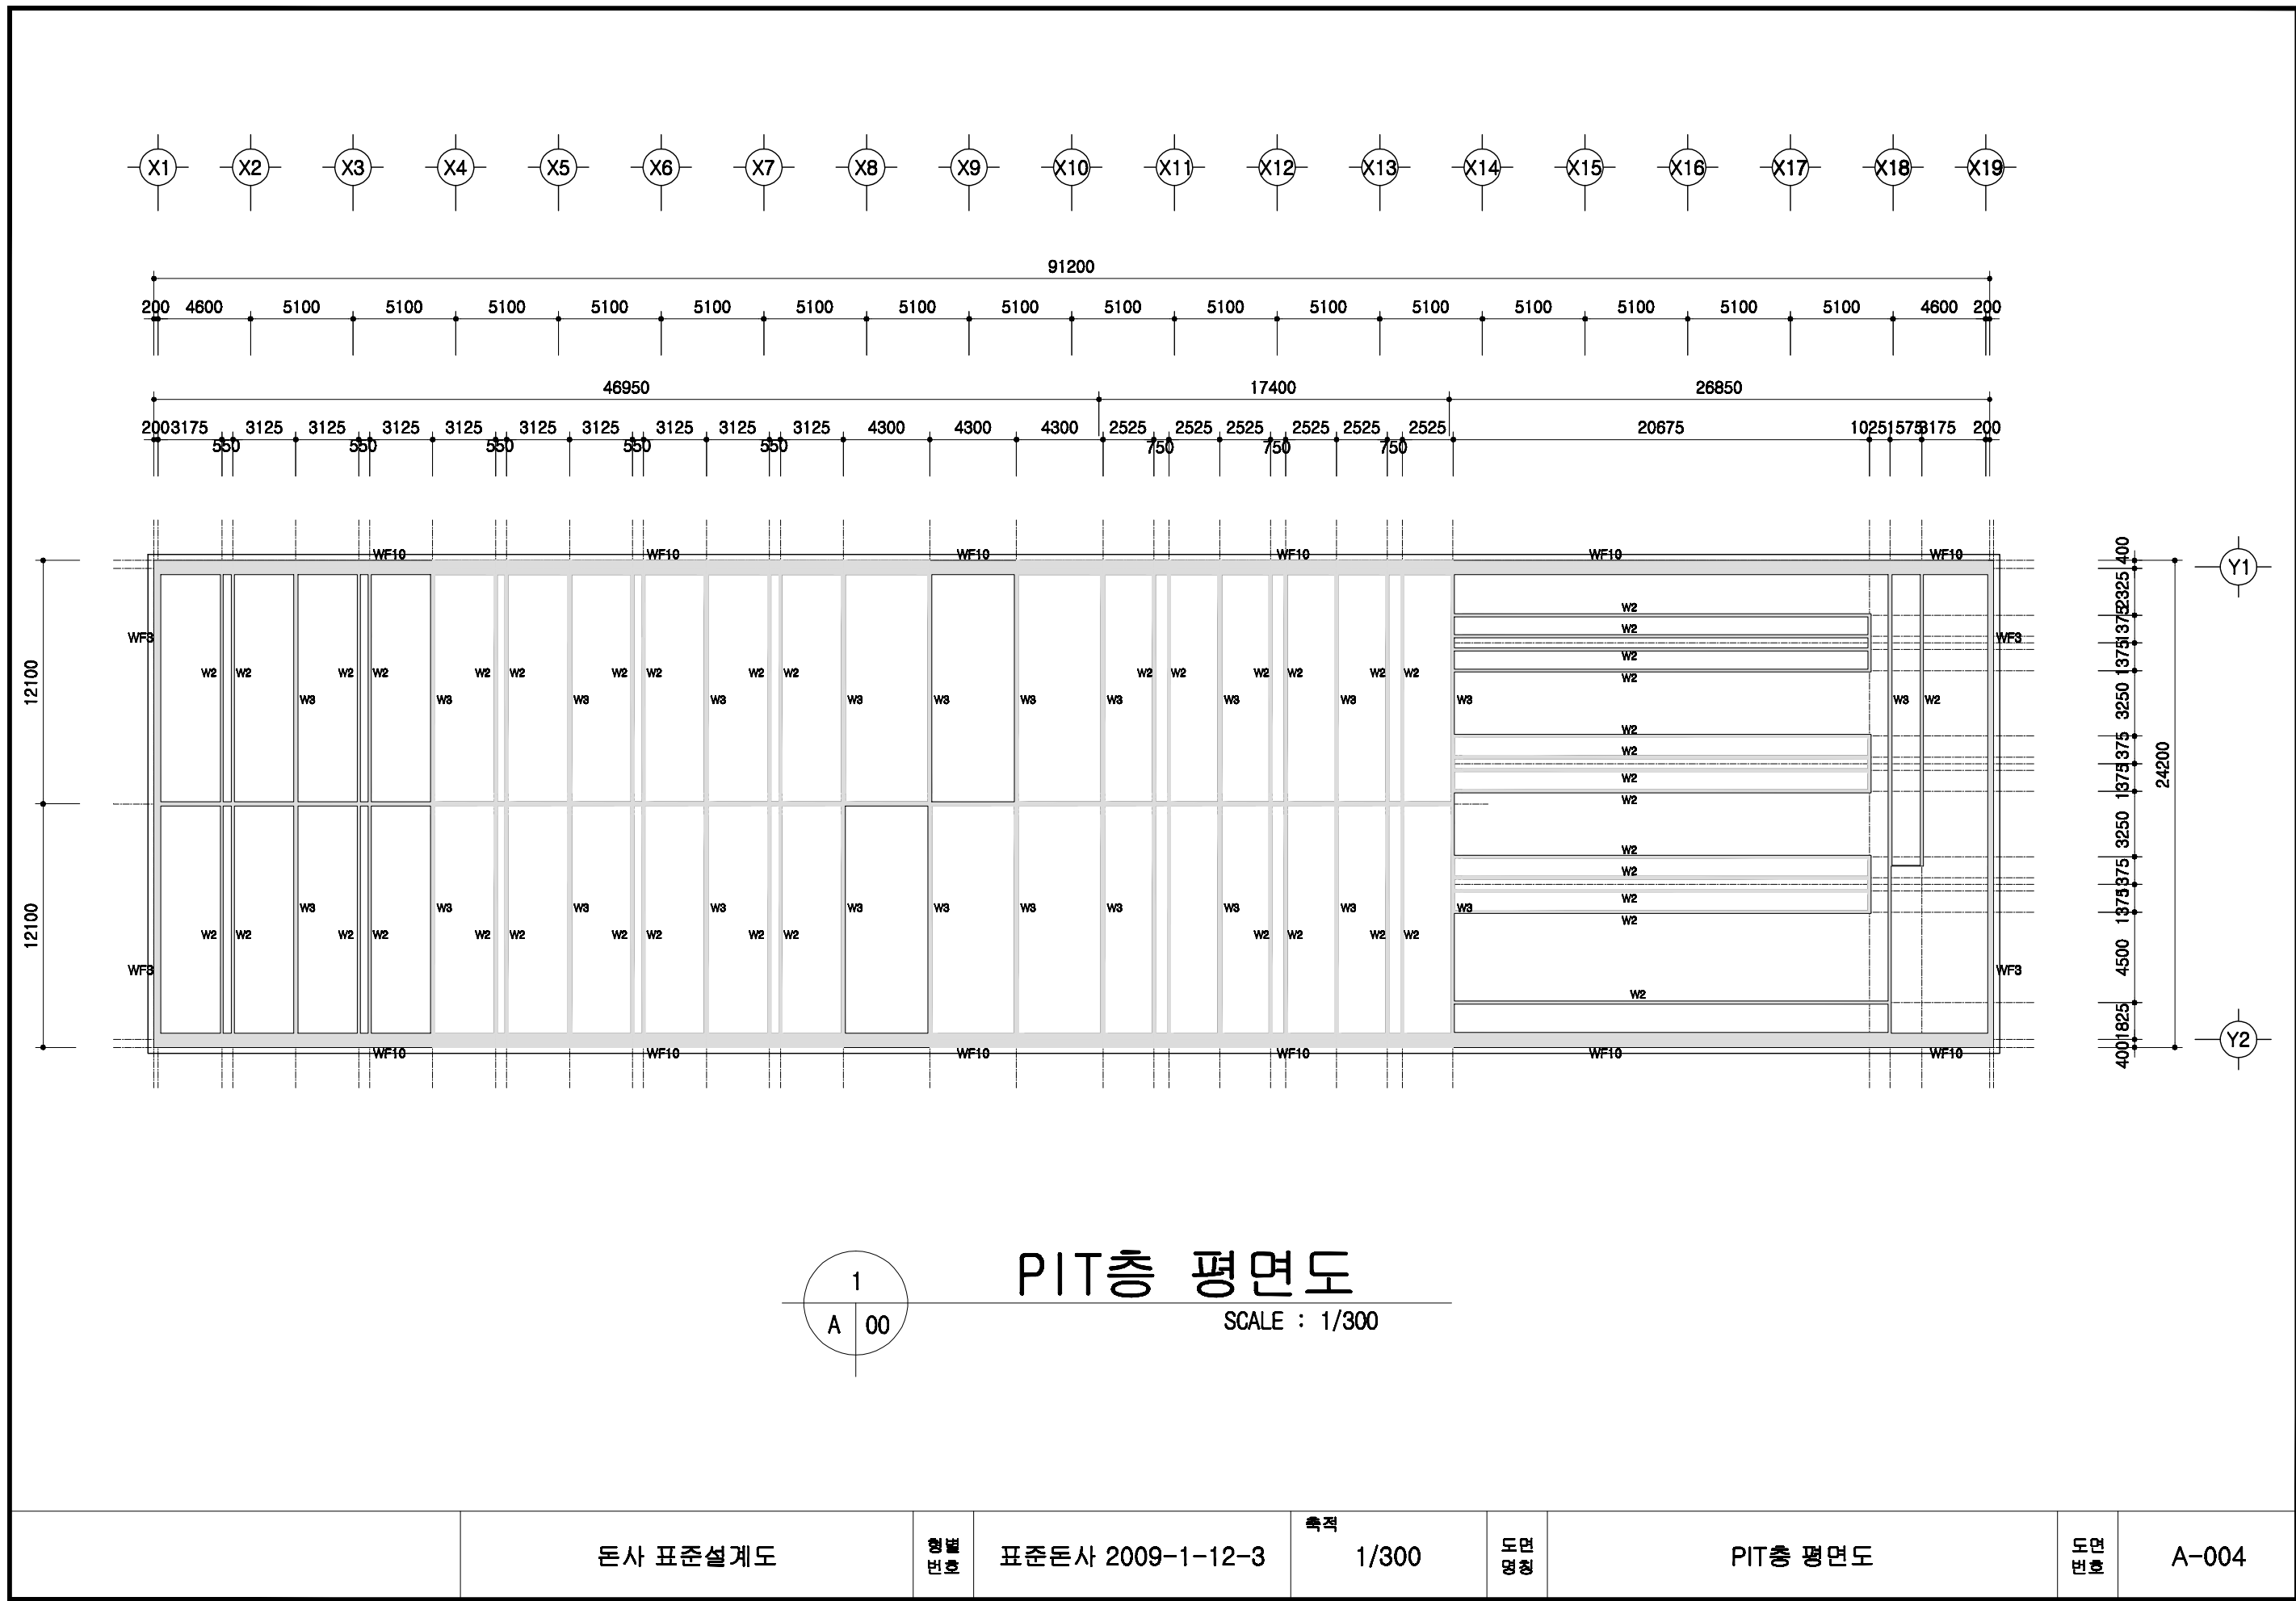


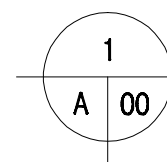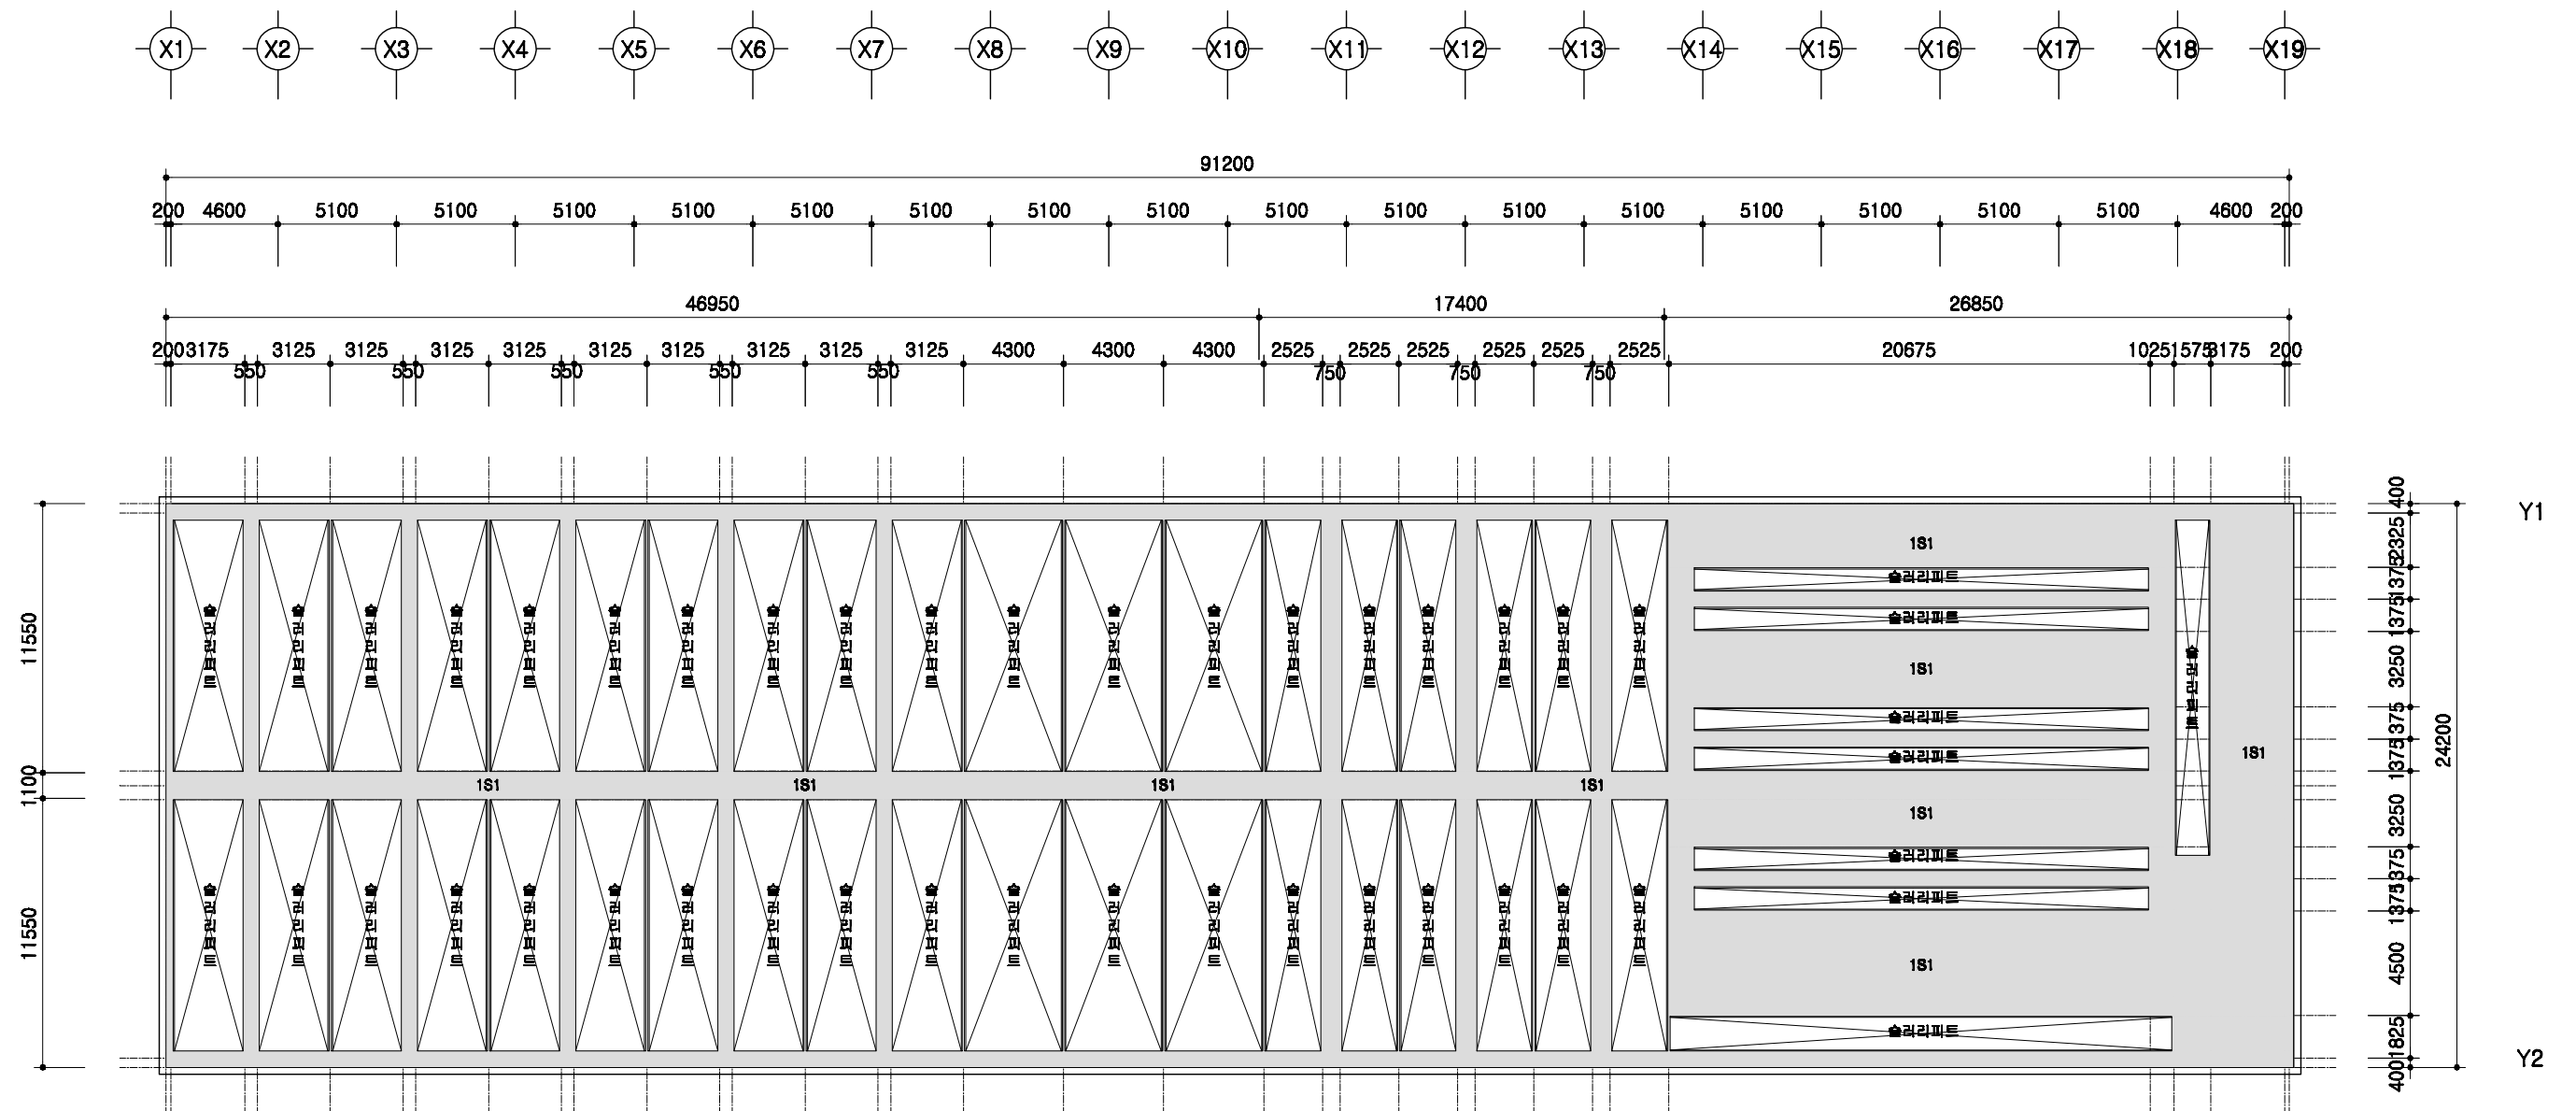

1층 보복도

SCALE : 1/300



	돈사 표준설계도	형식 번호	표준돈사 2009-1-12-3	축적 1/300	도면 명칭	1층 보복도	도면 번호	A-004
--	----------	----------	------------------	-------------	----------	--------	----------	-------

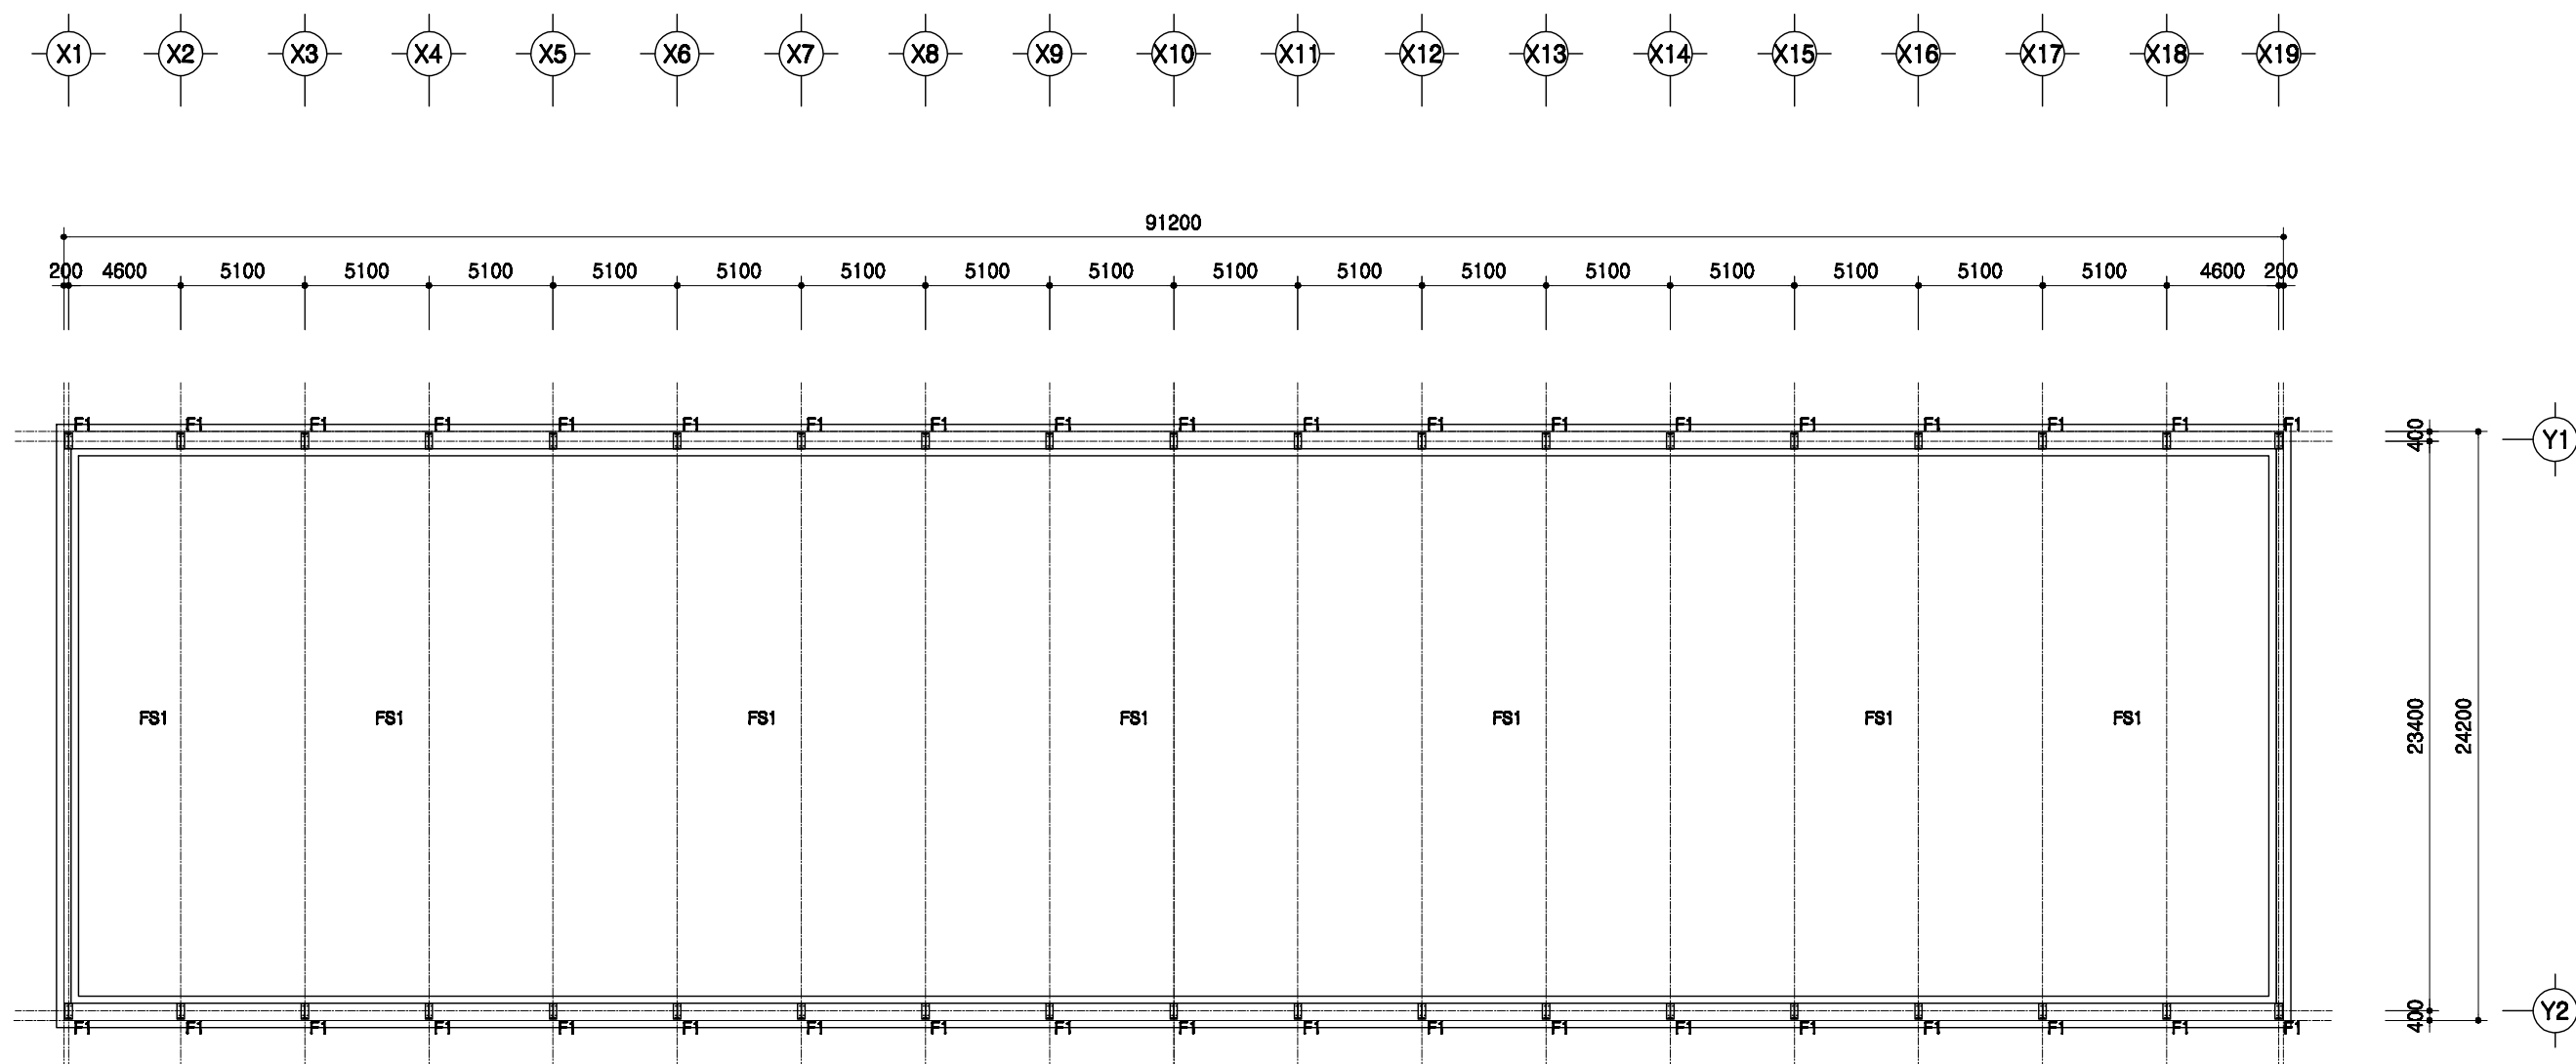

1
A 00

철골 주심도
SCALE : 1/300

	돈사 표준설계도	형식 번호	표준돈사 2009-1-12-3	축적 1/300	도면 명칭	철골주심도	도면 번호	A-004
--	----------	----------	------------------	-------------	----------	-------	----------	-------

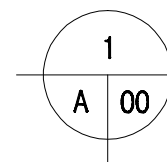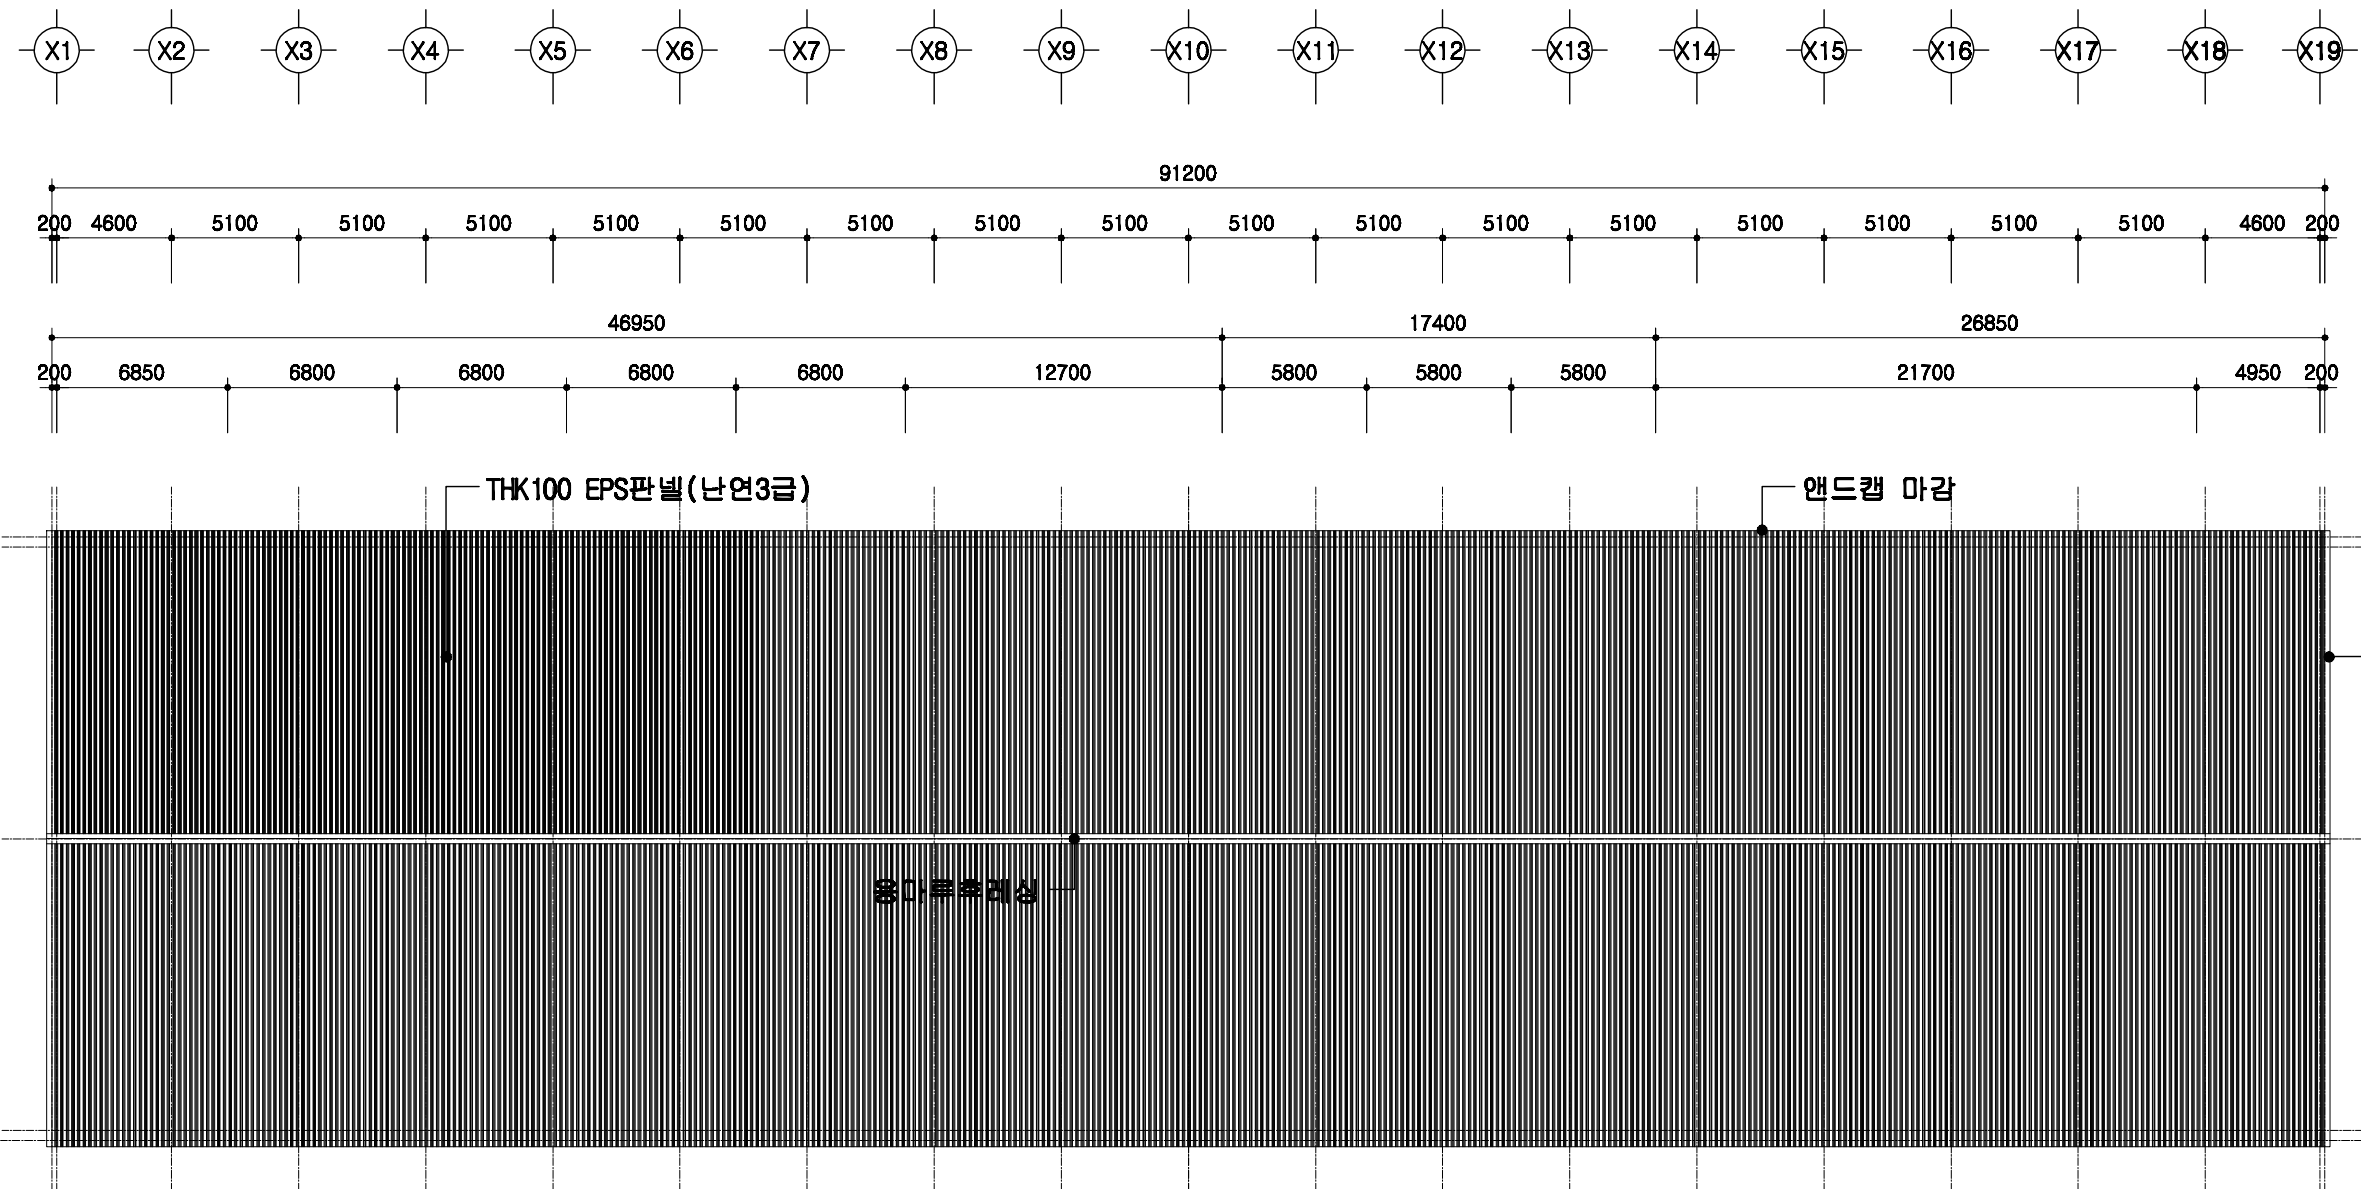

지붕 평면도

SCALE : 1/300

돈사 표준설계도

형식
번호

표준돈사 2009-1-12-3

축적






1/300

도면
명칭

지붕 평면도

도면
번호


A-004

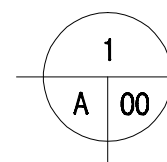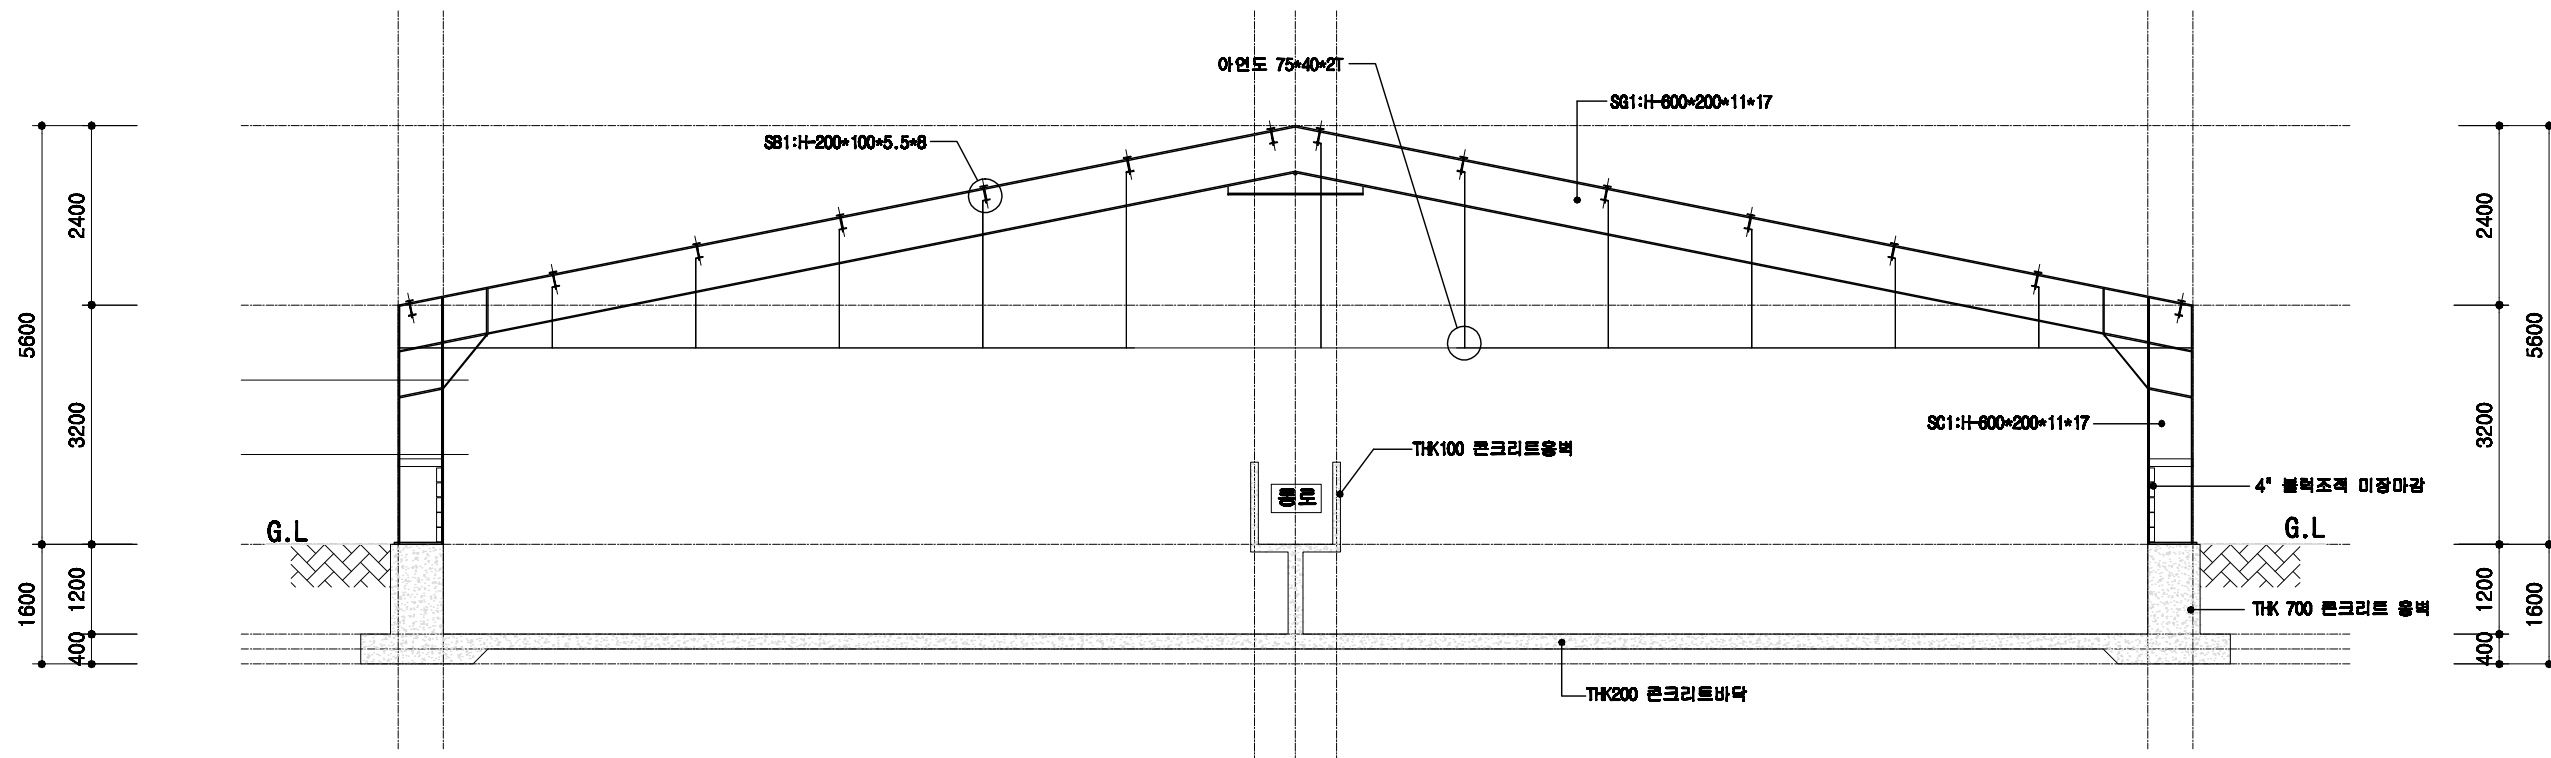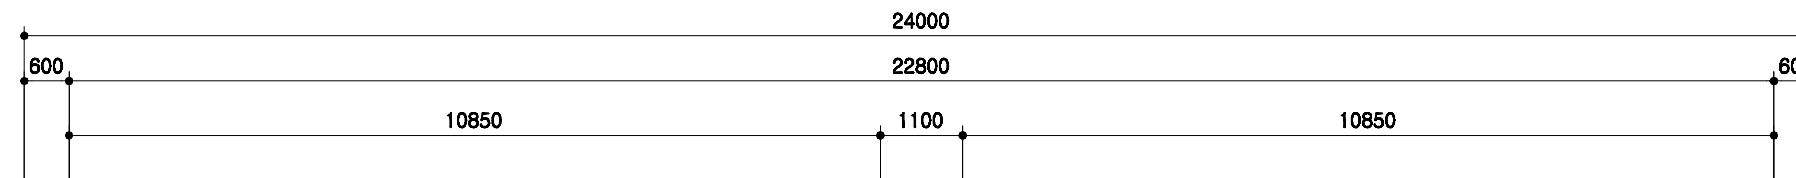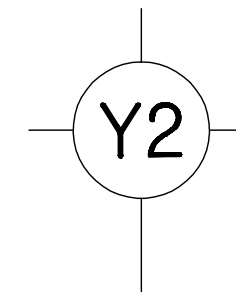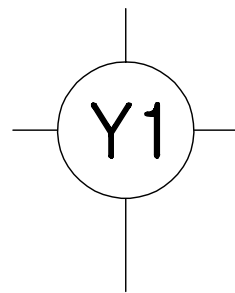

철골 단면도


SCALE : 1/100

	회사 표준설계도	형식 번호	표준회사 2009-1-12-3	축척 1/100	도면 명칭	철골 단면도	도면 번호	A-004
--	----------	----------	------------------	-------------	----------	--------	----------	-------

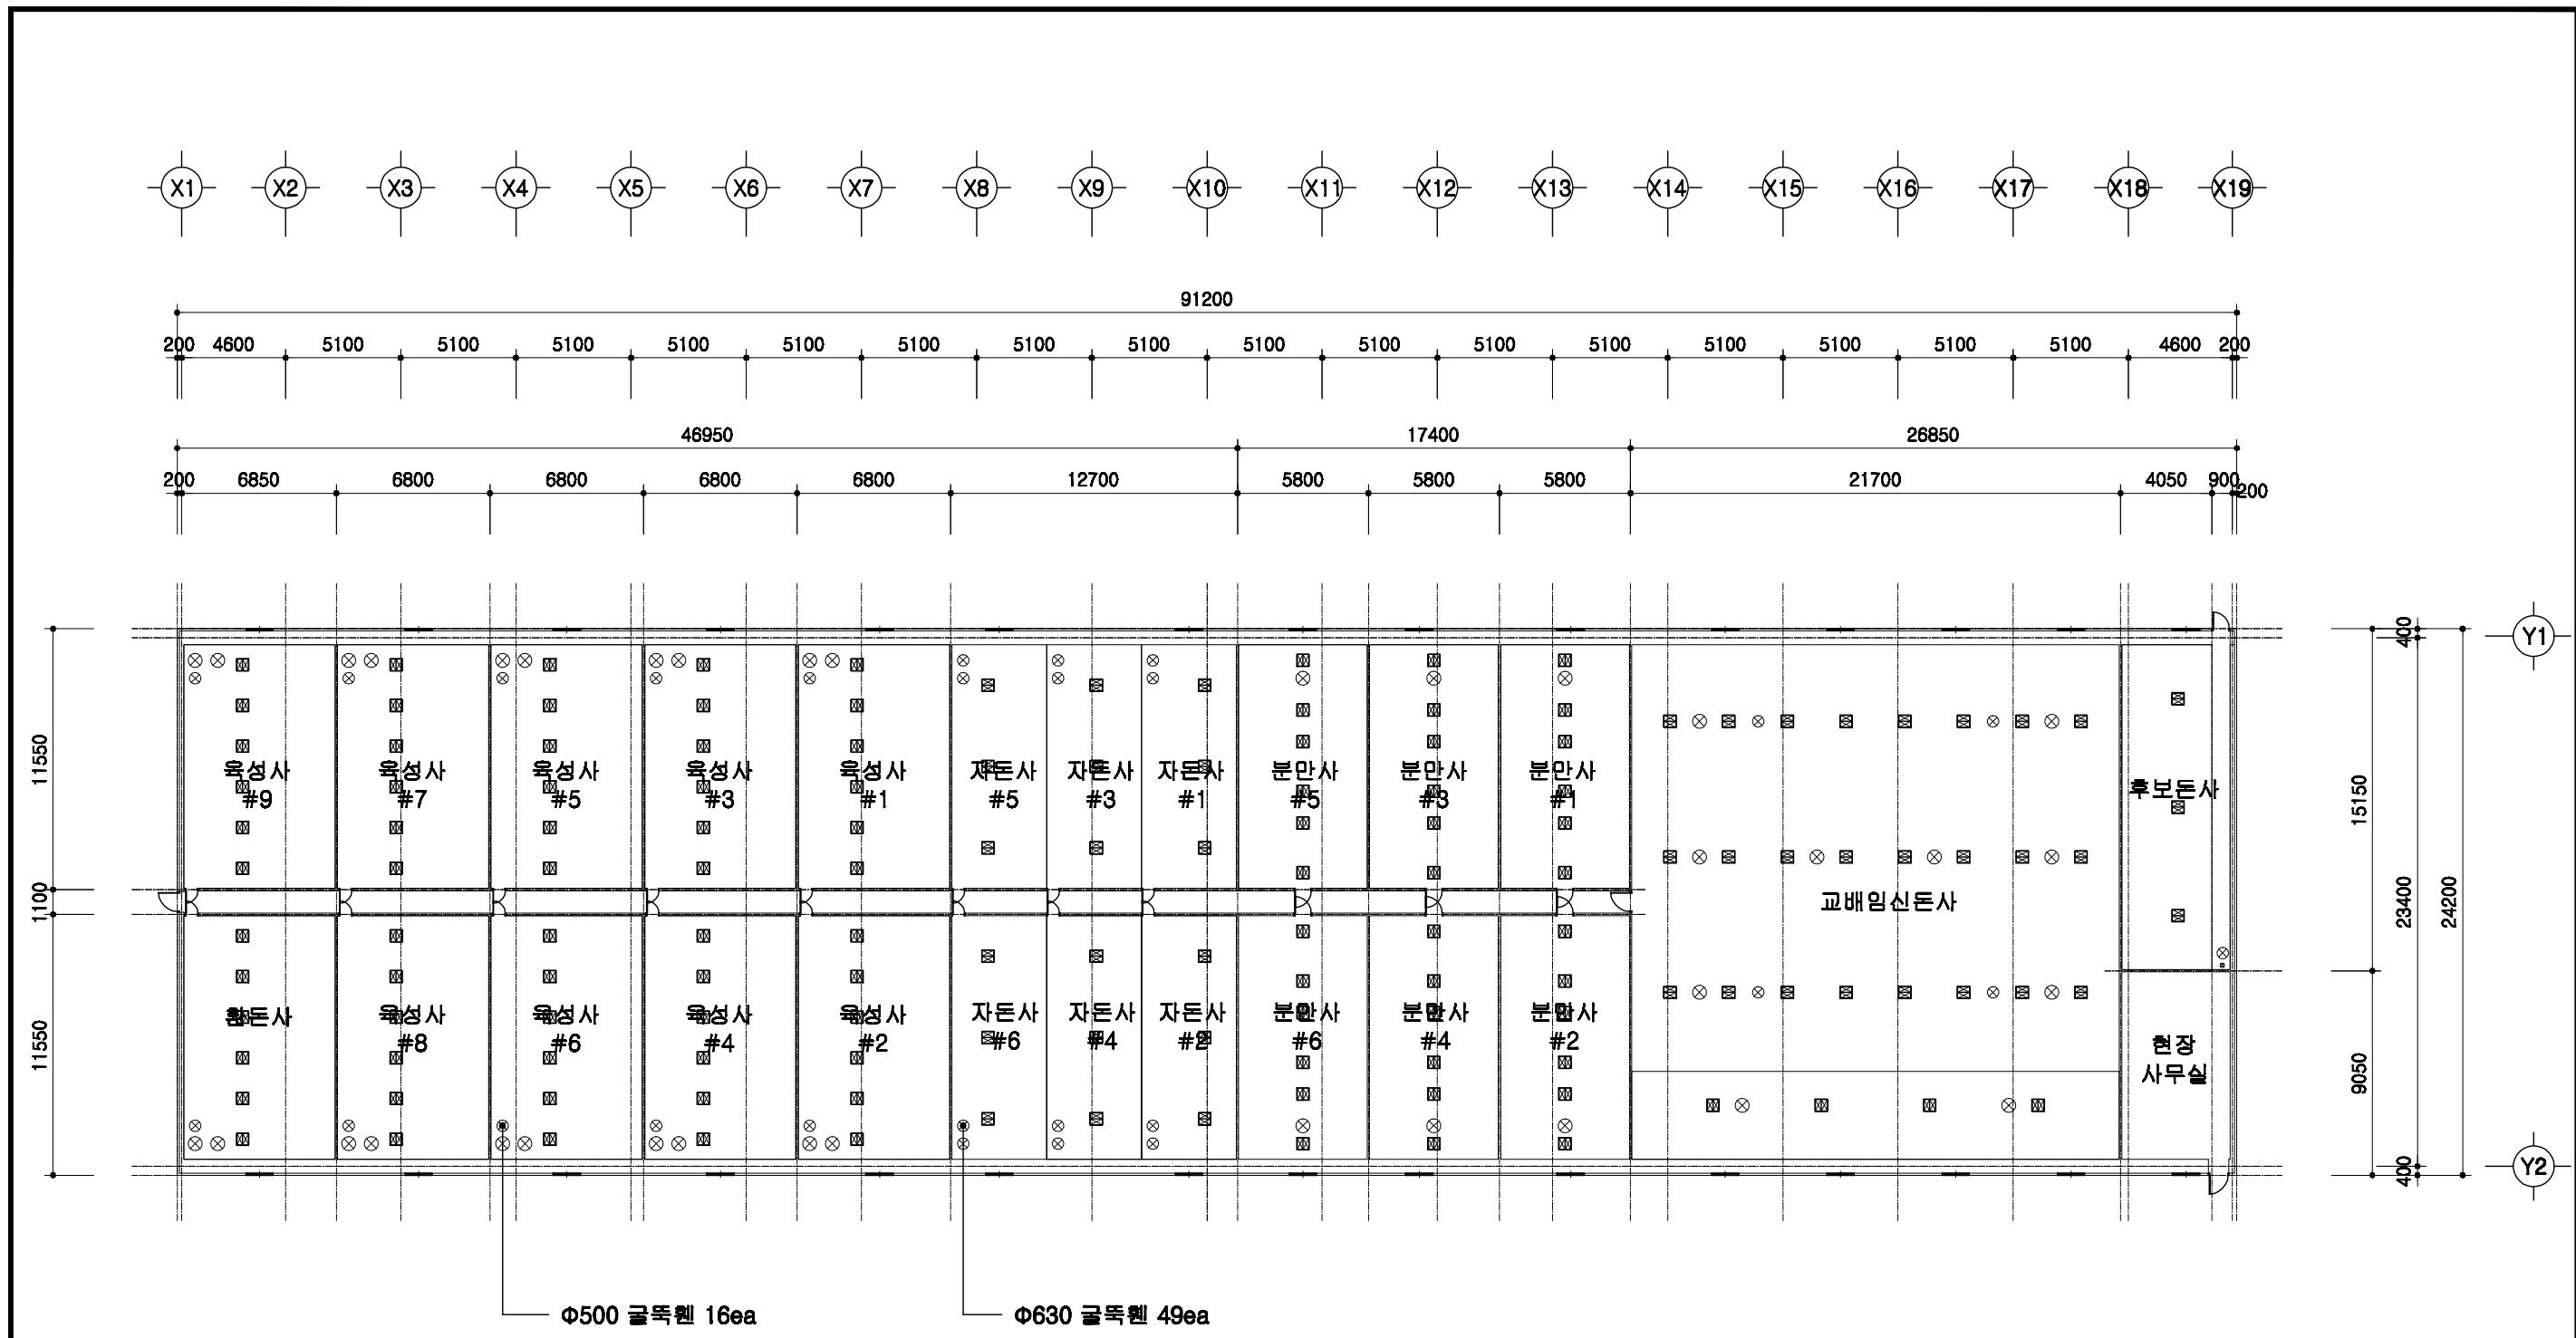

1
A 00
환기휀설치 평면도
 SCALE : 1/300

	돈사 표준설계도	형식 번호 표준돈사 2009-1-12-3	축적 1/300	도면 명칭 환기휀 설치평면도	도면 번호 A-004
--	----------	------------------------------	-------------	-----------------------	-------------------

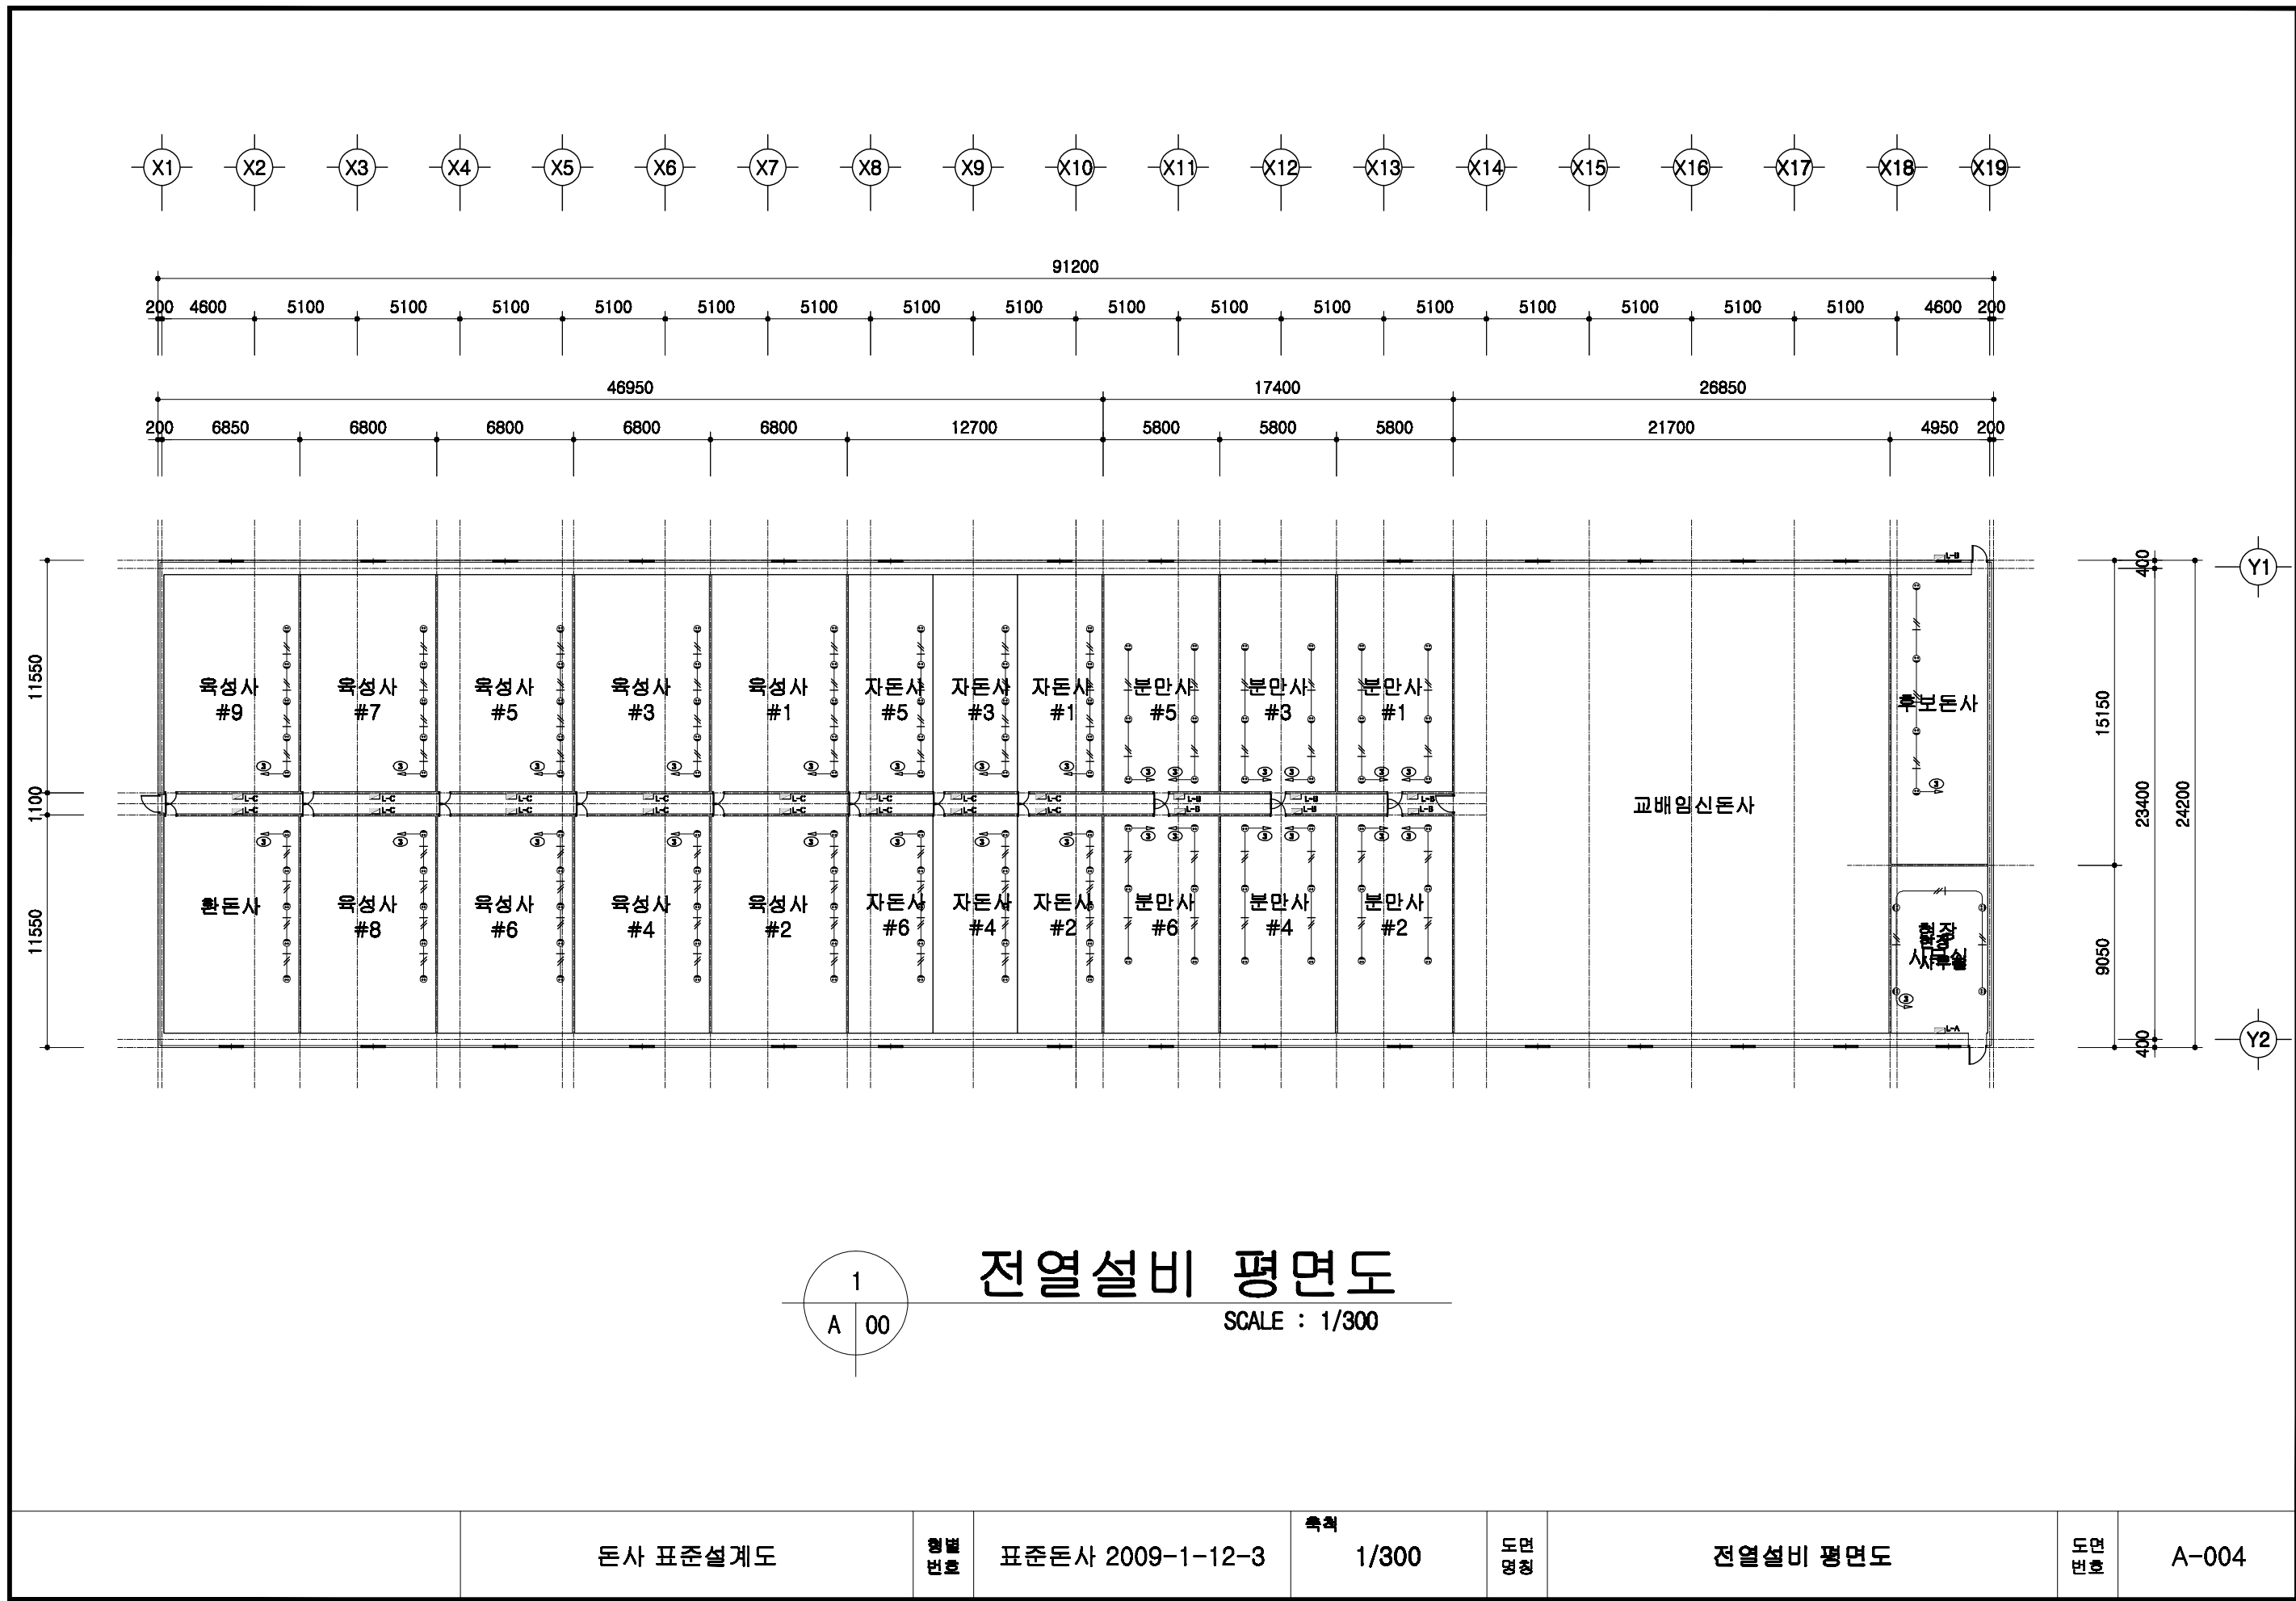

1
A 00

전열설비 평면도

SCALE : 1/300

돈사 표준설계도

형식
번호

표준돈사 2009-1-12-3

축척

1/300

도면
명칭

전열설비 평면도


도면
번호

A-004


2009(사) 대한양돈협회 표준돈사 설계도

모돈 260두, 주간 12복 분만, 3단계이동
비육돈사

(사)대한양돈협회

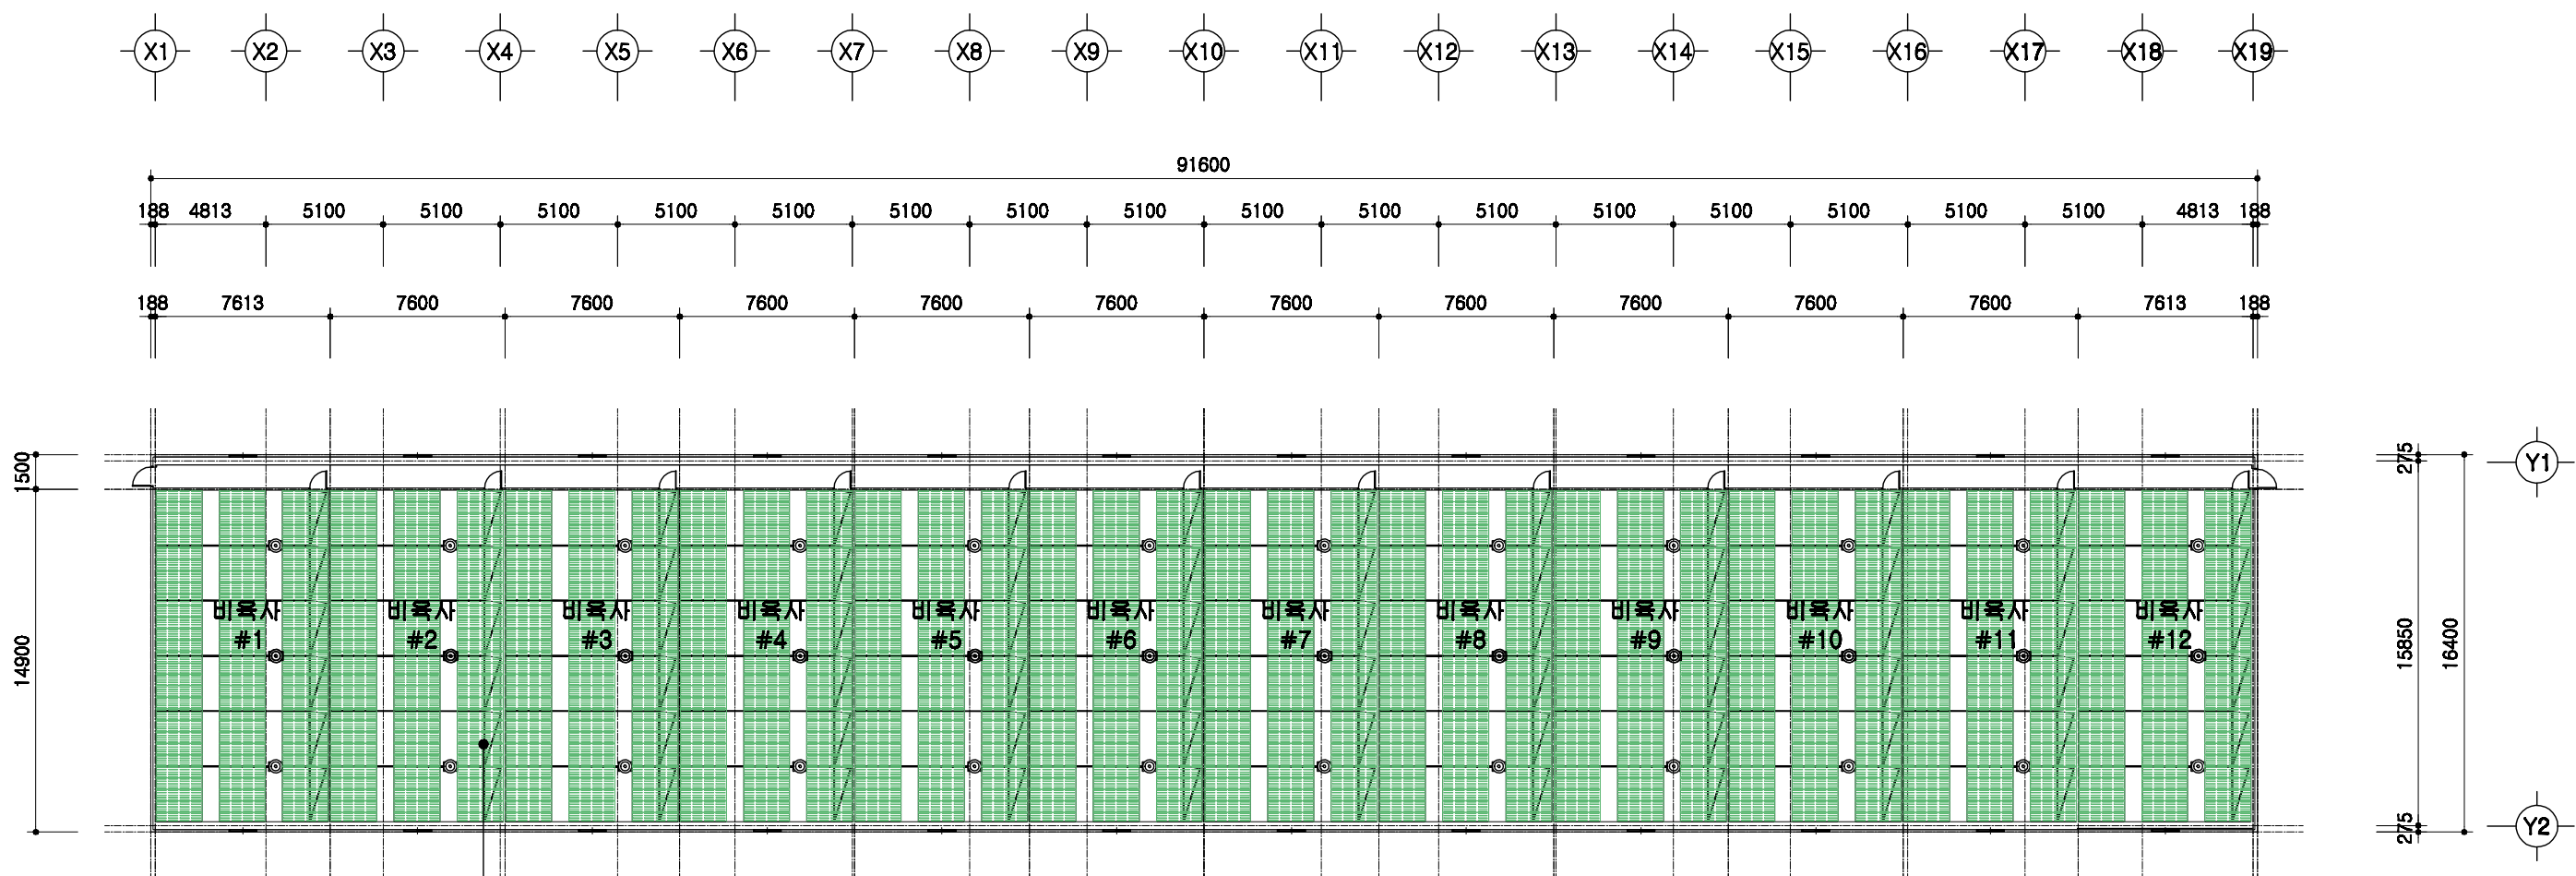


비옥돌방(6.7m*2.4m=16.08㎡)
 6조*12배치=72조
 16.08㎡*6조*12배치=1577.76㎡

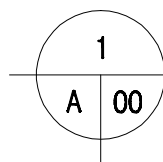

설계 개요

SCALE : 1/300

	돈사 표준설계도	형식 번호	표준돈사 2009-1-12-3	축척 1/300	도면 명칭	설계 개요	도면 번호	A-03
--	----------	----------	------------------	-------------	----------	-------	----------	------

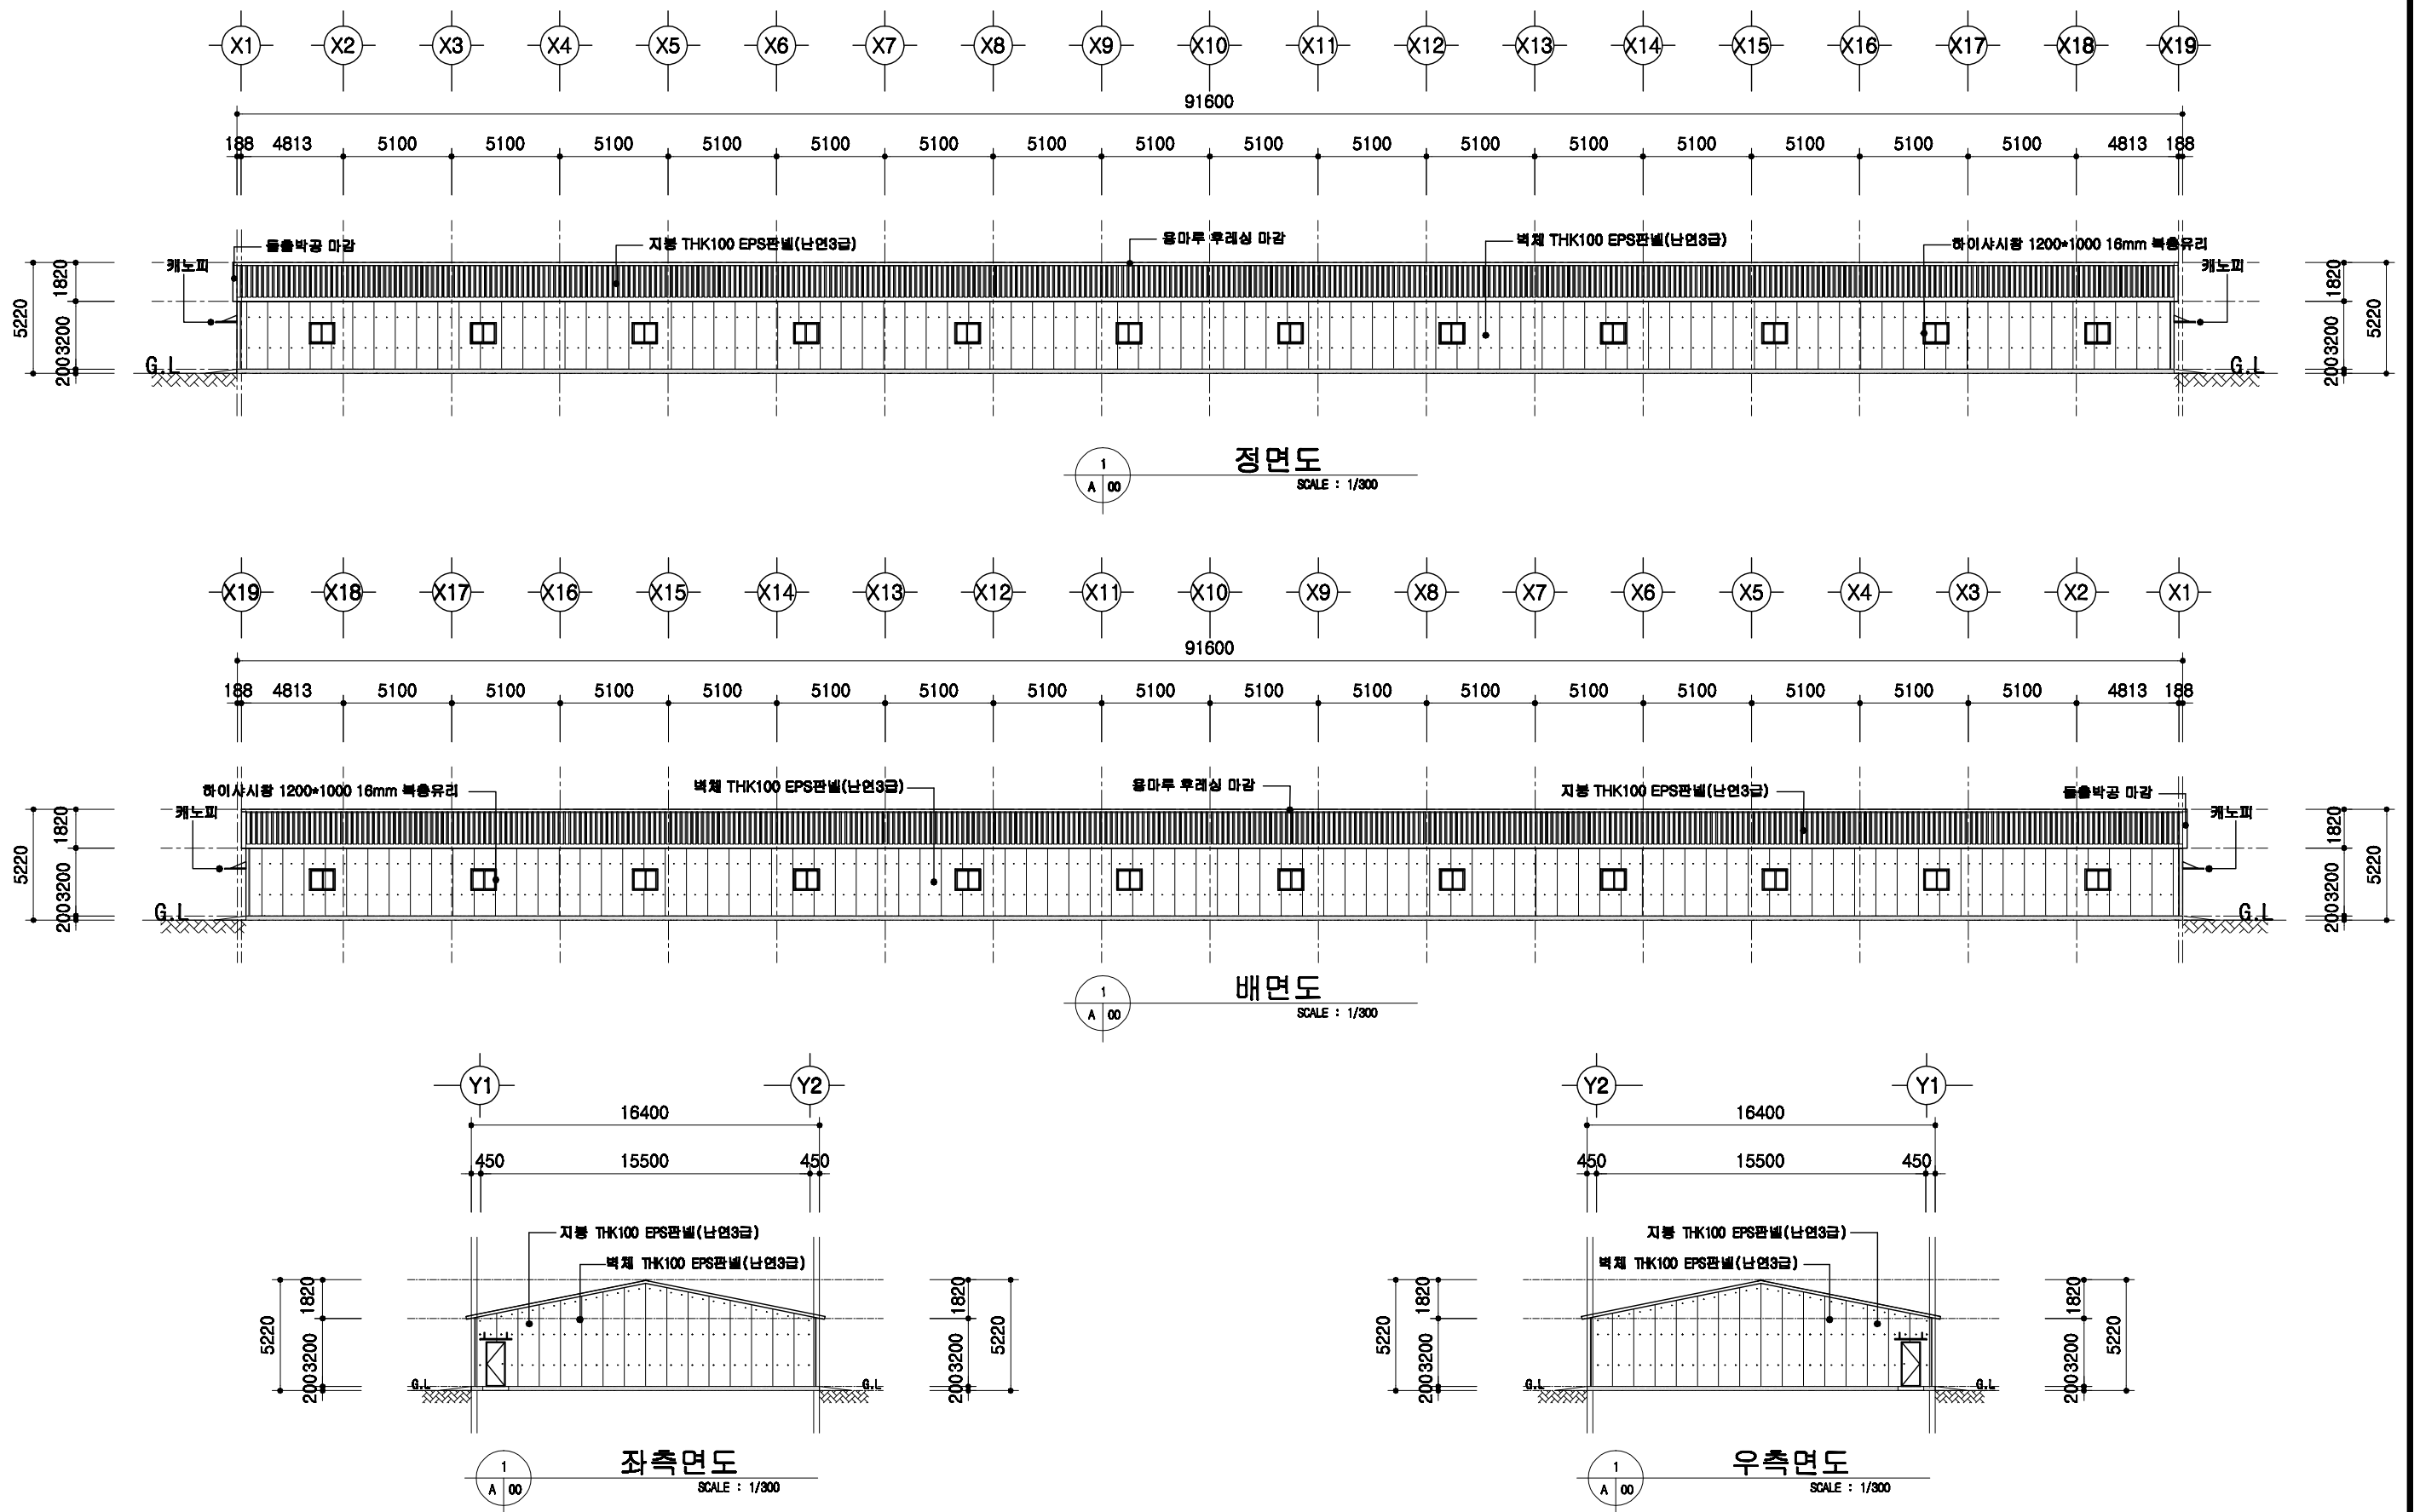

돈사 표준설계도

형
번
호

표준돈사 2009-1-12-3

축척


1/300

도면
명칭

입면도


도면
번호

A-04


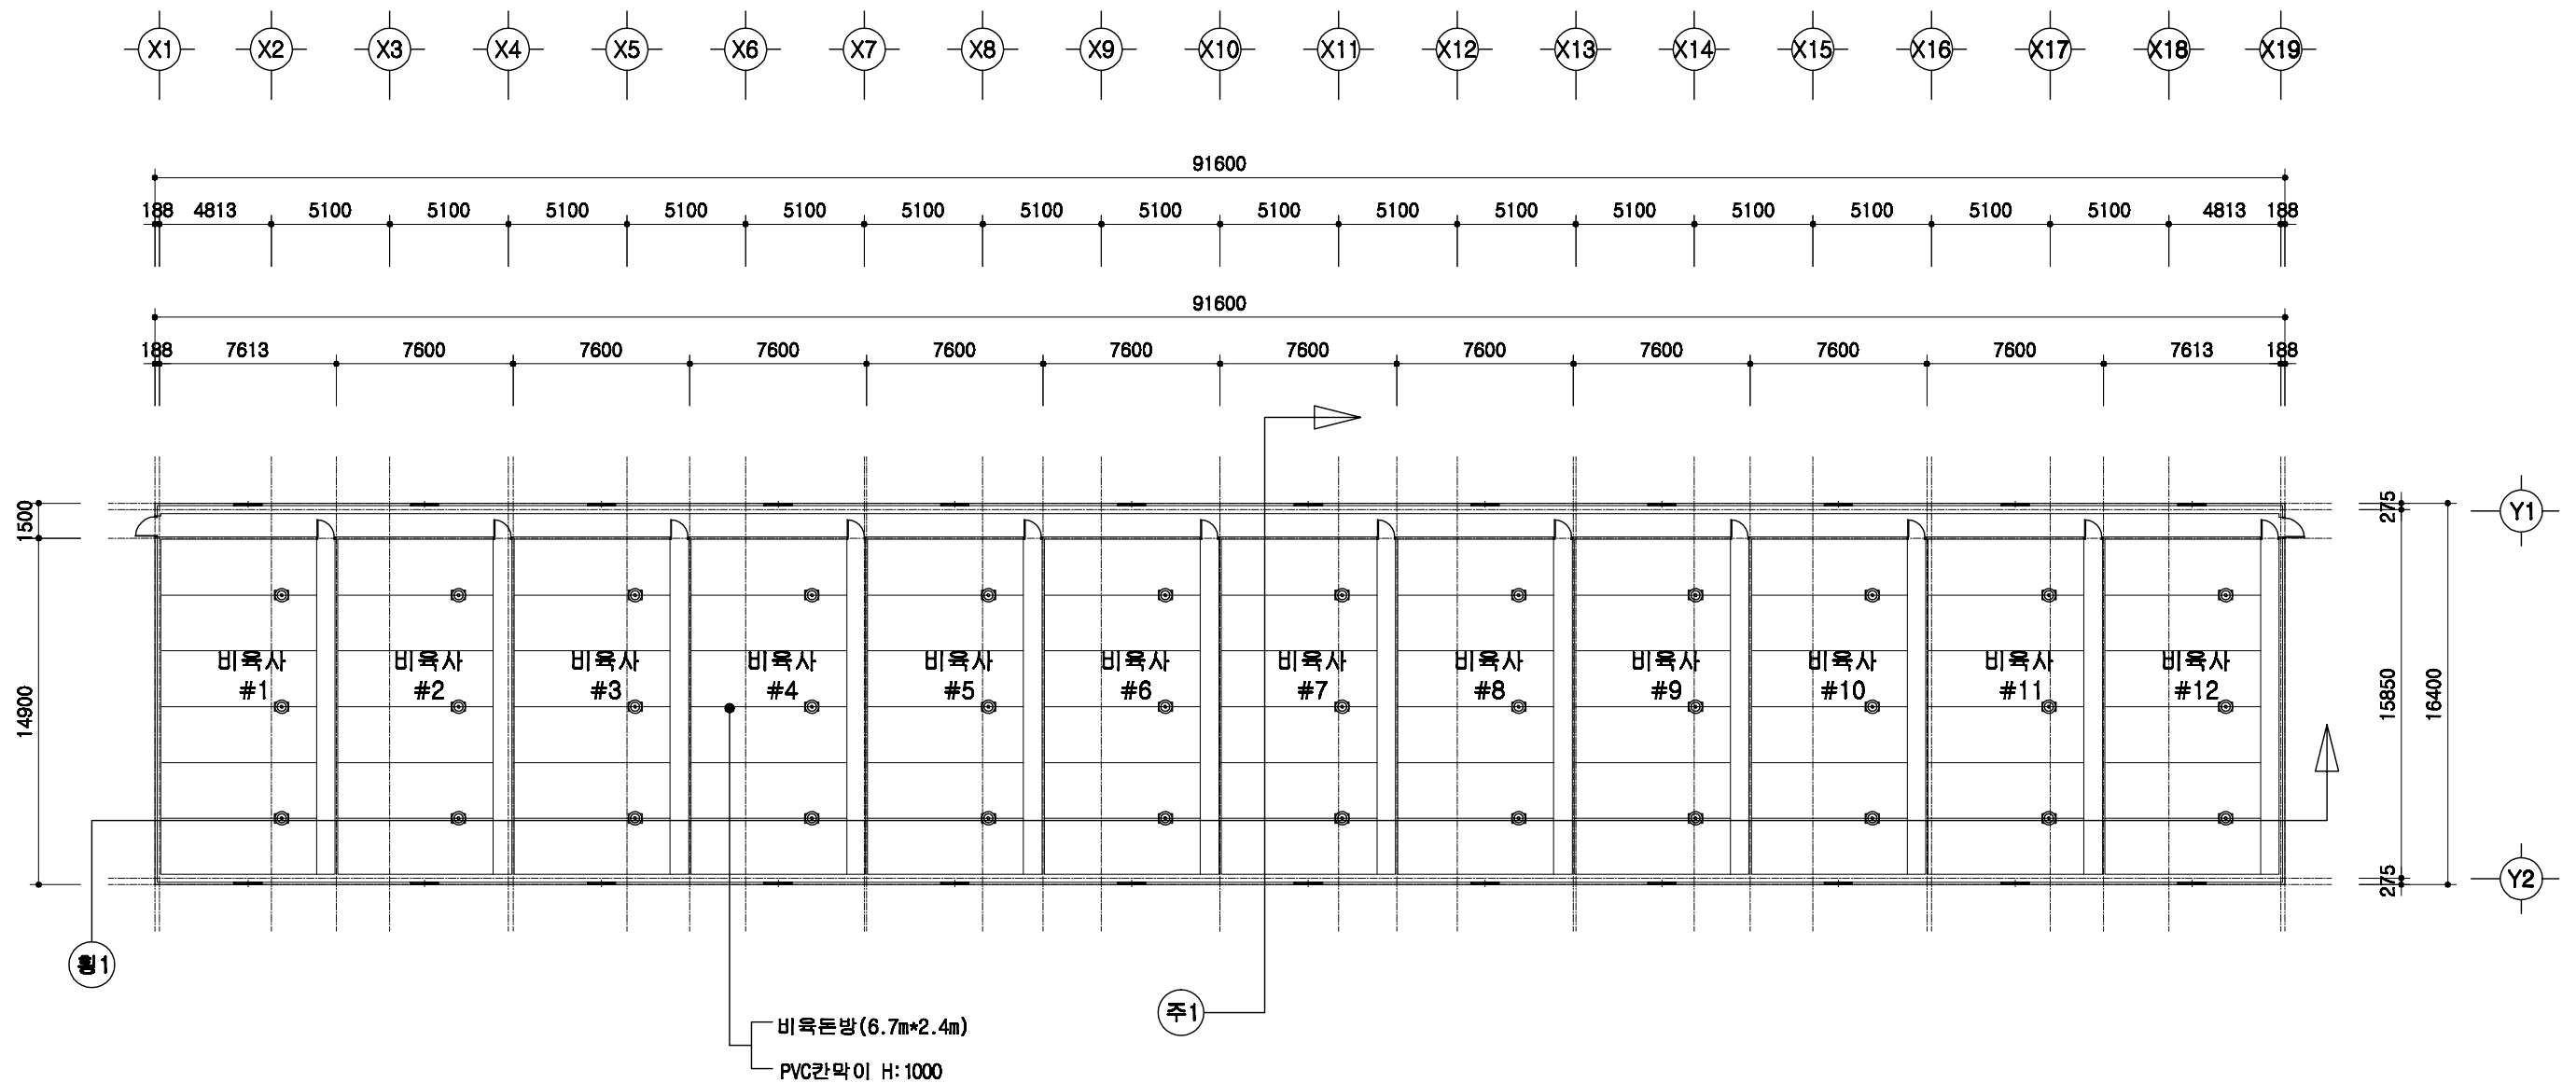


1층 평면도
SCALE : 1/300

	돈사 표준설계도	형식 번호	표준돈사 2009-1-12-3	축척 1/300	도면 명칭	1층 평면도	도면 번호	A-05
--	----------	----------	------------------	-------------	----------	--------	----------	------

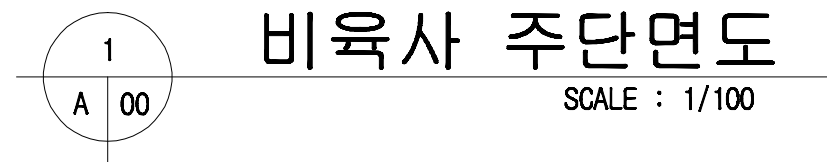


	돈사 표준설계도	표준돈사 2009-1-12-3	속적 1/100	도면 명칭	주단면도 1	도면 번호	A-004
--	----------	------------------	-------------	----------	--------	----------	-------

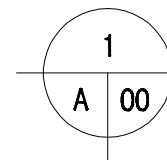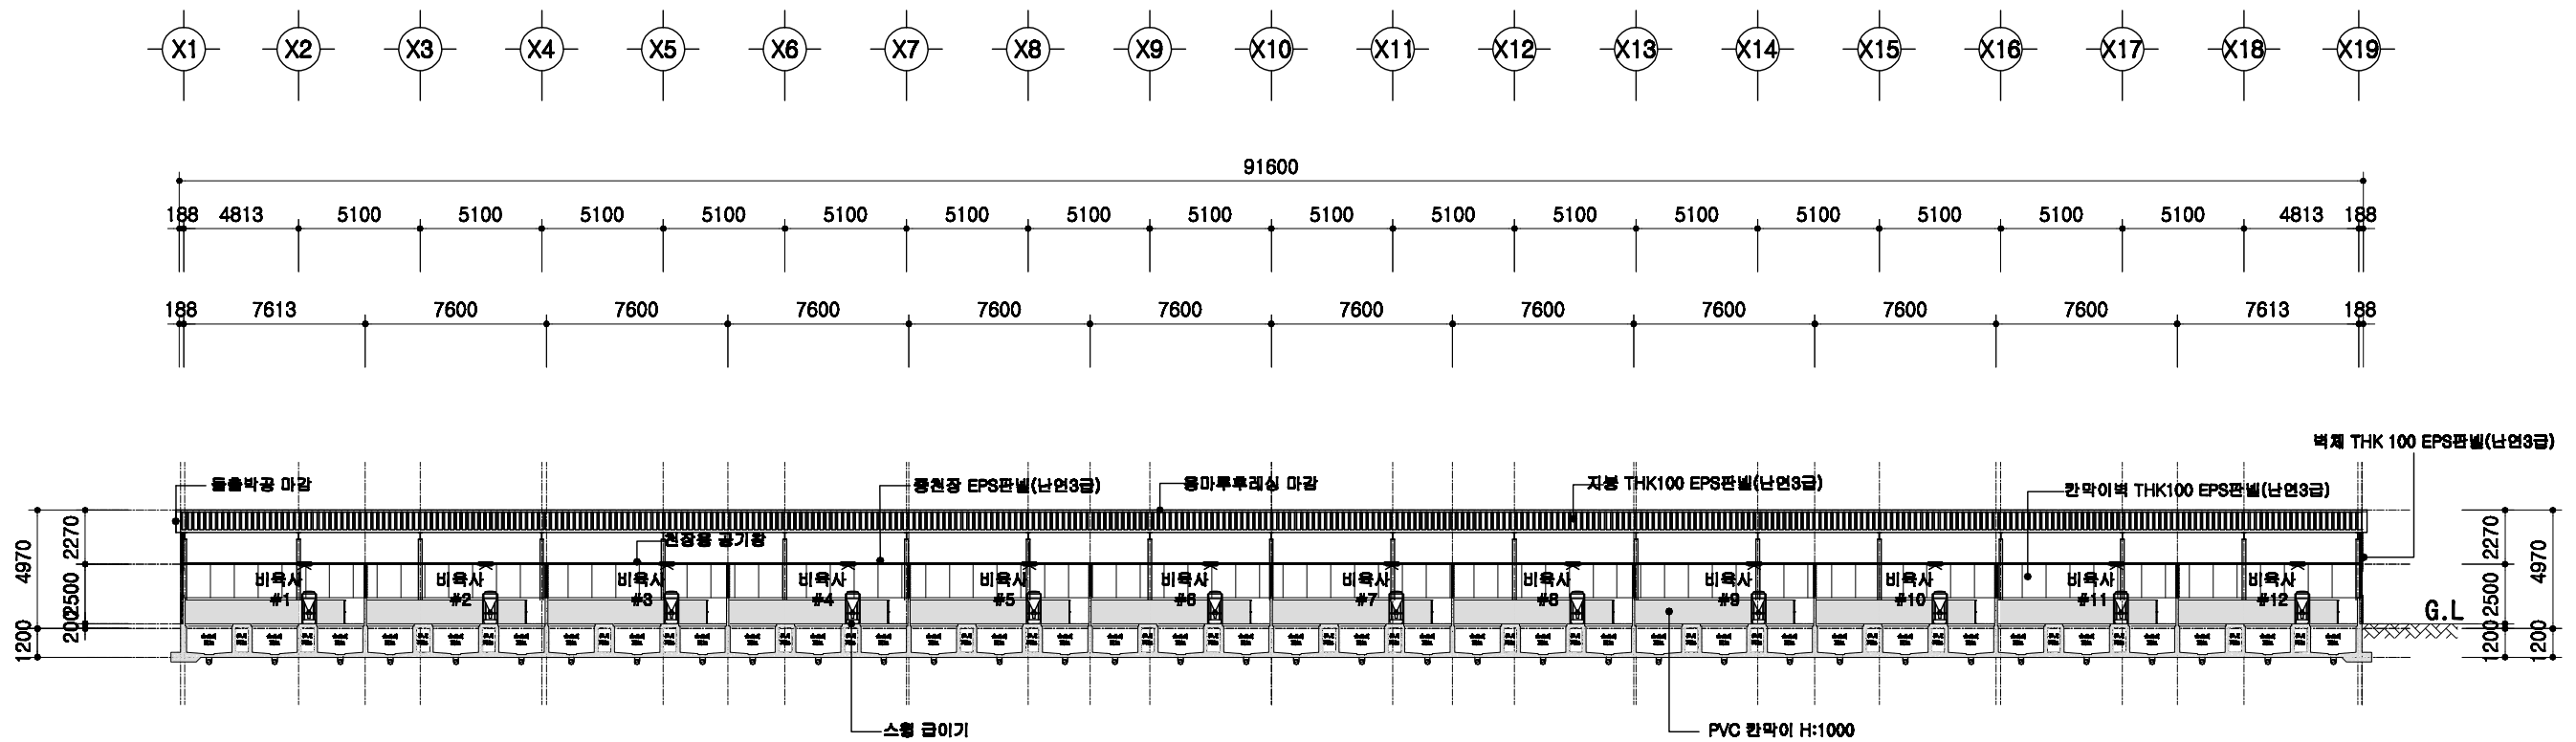

횡단면도

SCALE : 1/300


	돈사 표준설계도	형식 번호	표준돈사 2009-1-12-3	축적 1/300	도면 명칭	횡단면도	도면 번호	A-004
--	----------	----------	------------------	-------------	----------	------	----------	-------

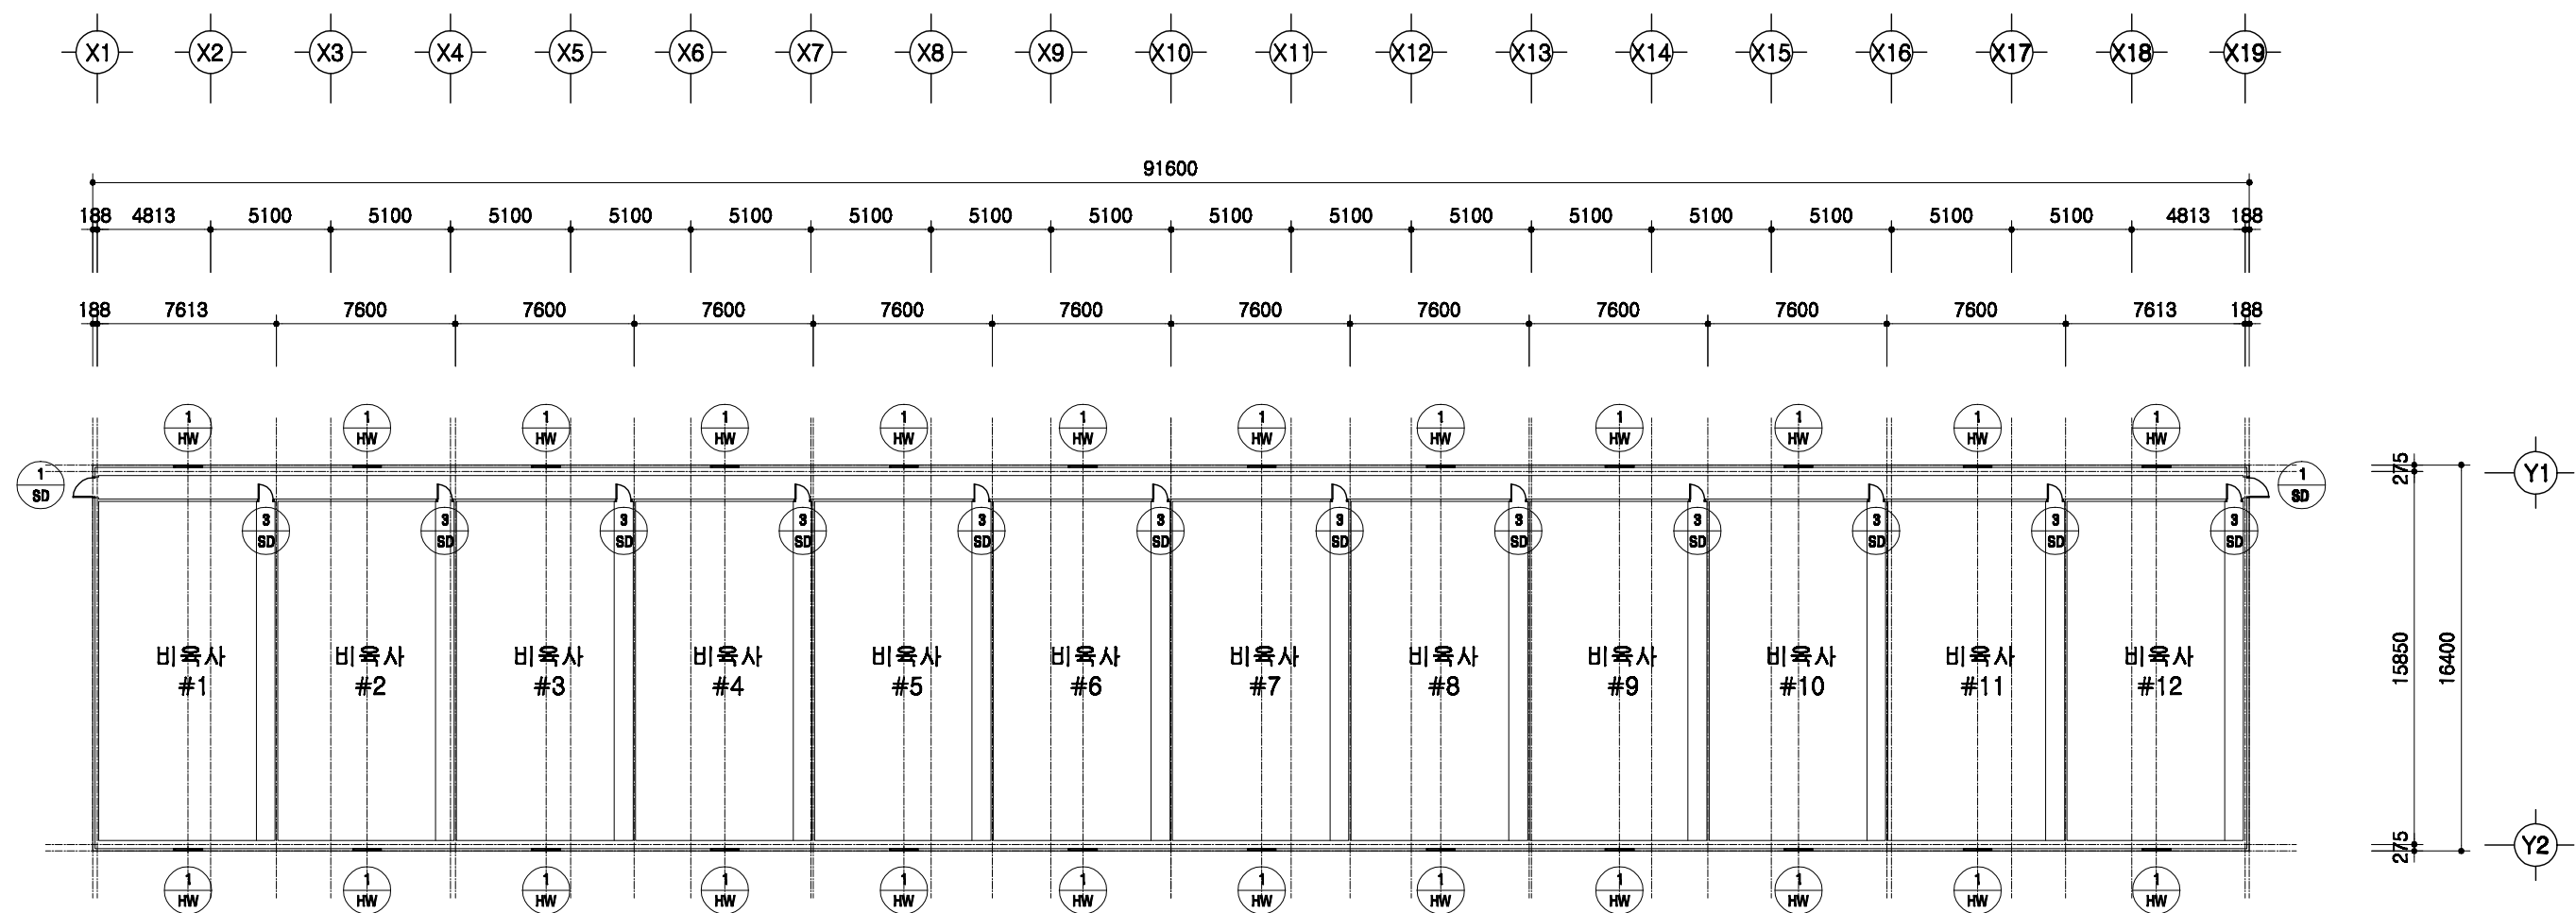

1
A 00

창호 부호도
 SCALE : 1/300

	돈사 표준설계도	형식 번호	표준돈사 2009-1-12-3	축적 1/300	도면 명칭	창호부호도	도면 번호	A-004
--	----------	----------	------------------	-------------	----------	-------	----------	-------


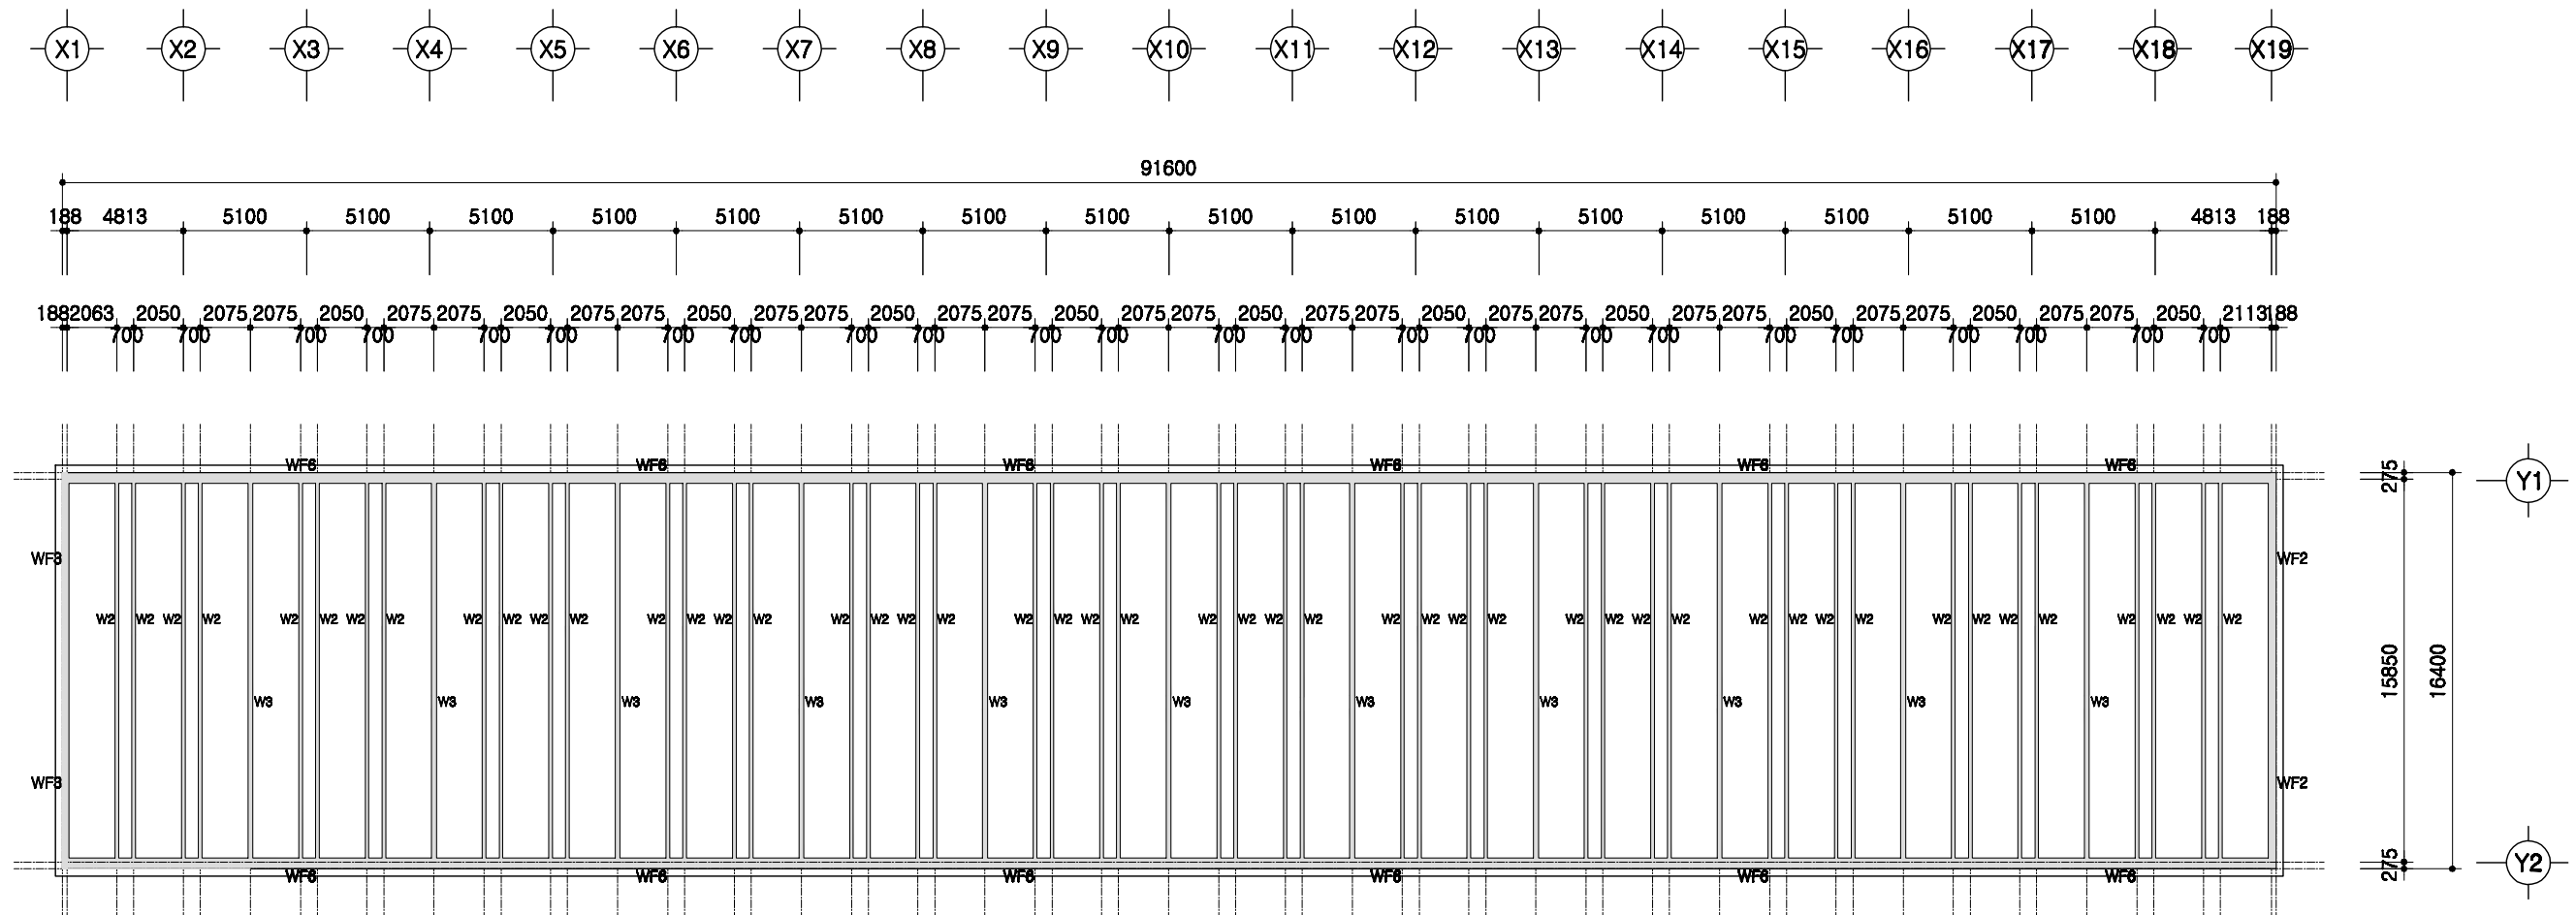


1
A 00

PIT층 평면도

SCALE : 1/300


	돈사 표준설계도	형식 번호	표준돈사 2009-1-12-3	축적 1/300	도면 명칭	PIT층 평면도	도면 번호	A-004
--	----------	----------	------------------	-------------	----------	----------	----------	-------

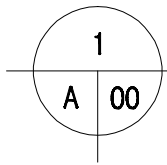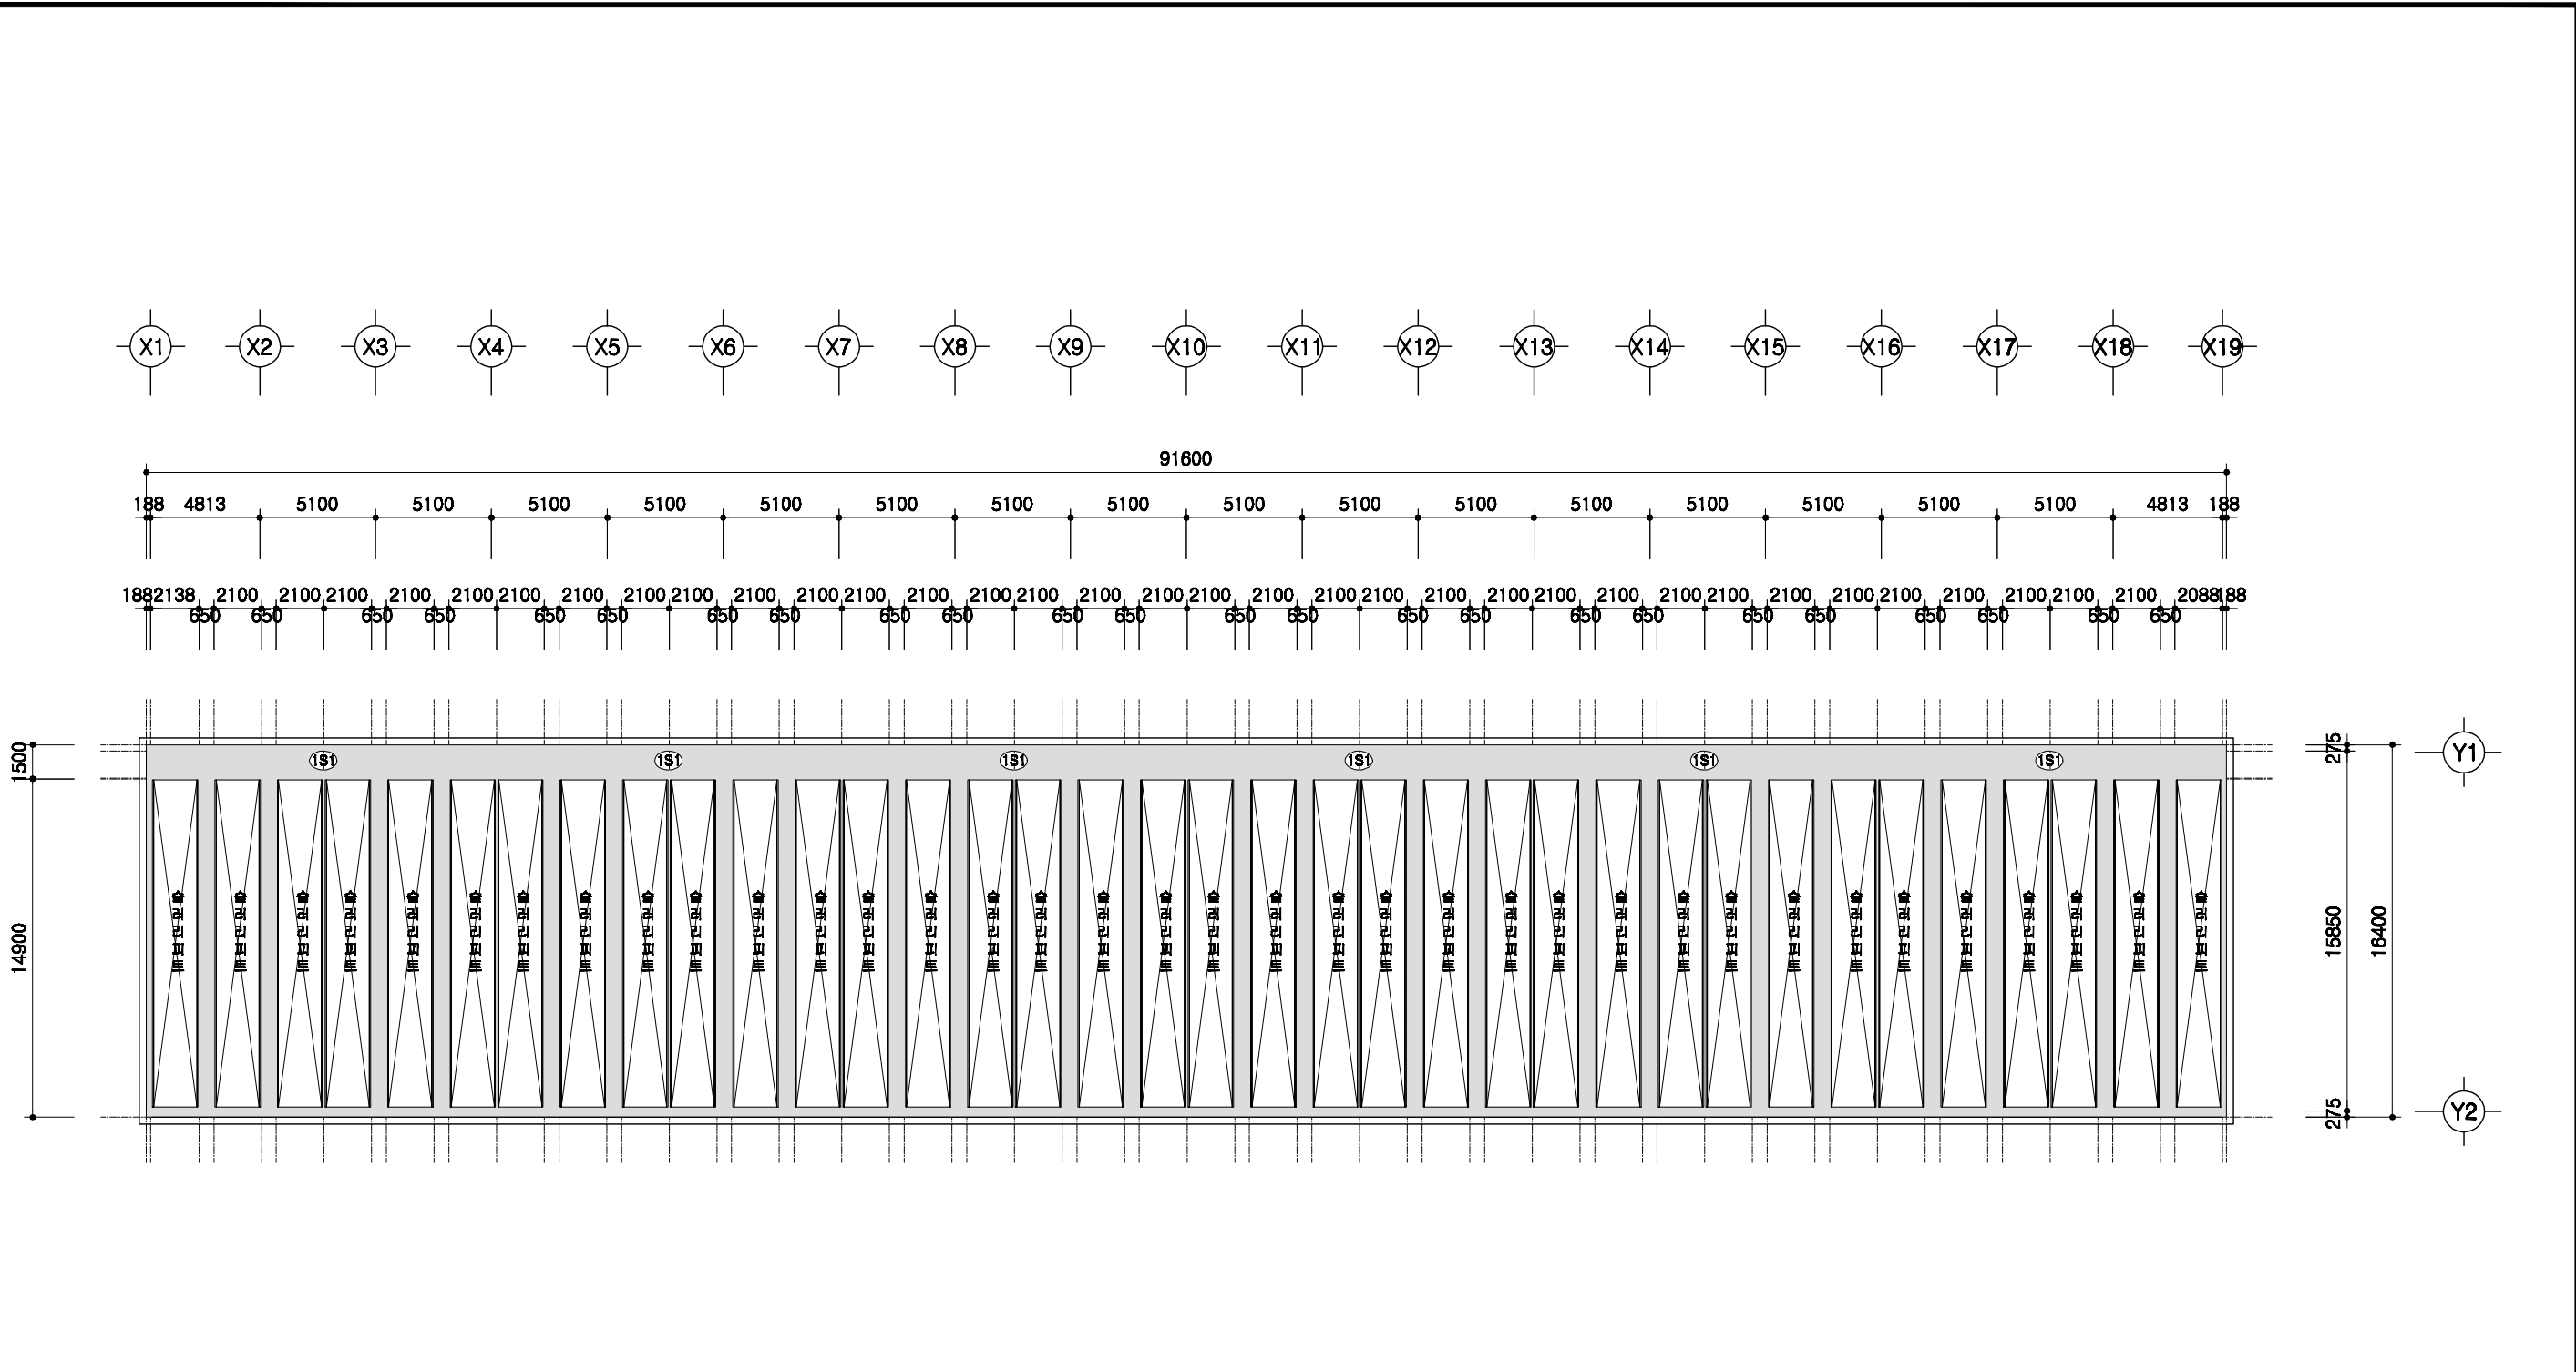


1층 보복도


SCALE : 1/300

	돈사 표준설계도	표준돈사 2009-1-12-3	축적 1/300	도면 명칭 1층 보복도	도면 번호 A-004
--	-----------------	-------------------------	---------------------	-----------------------------	----------------------------

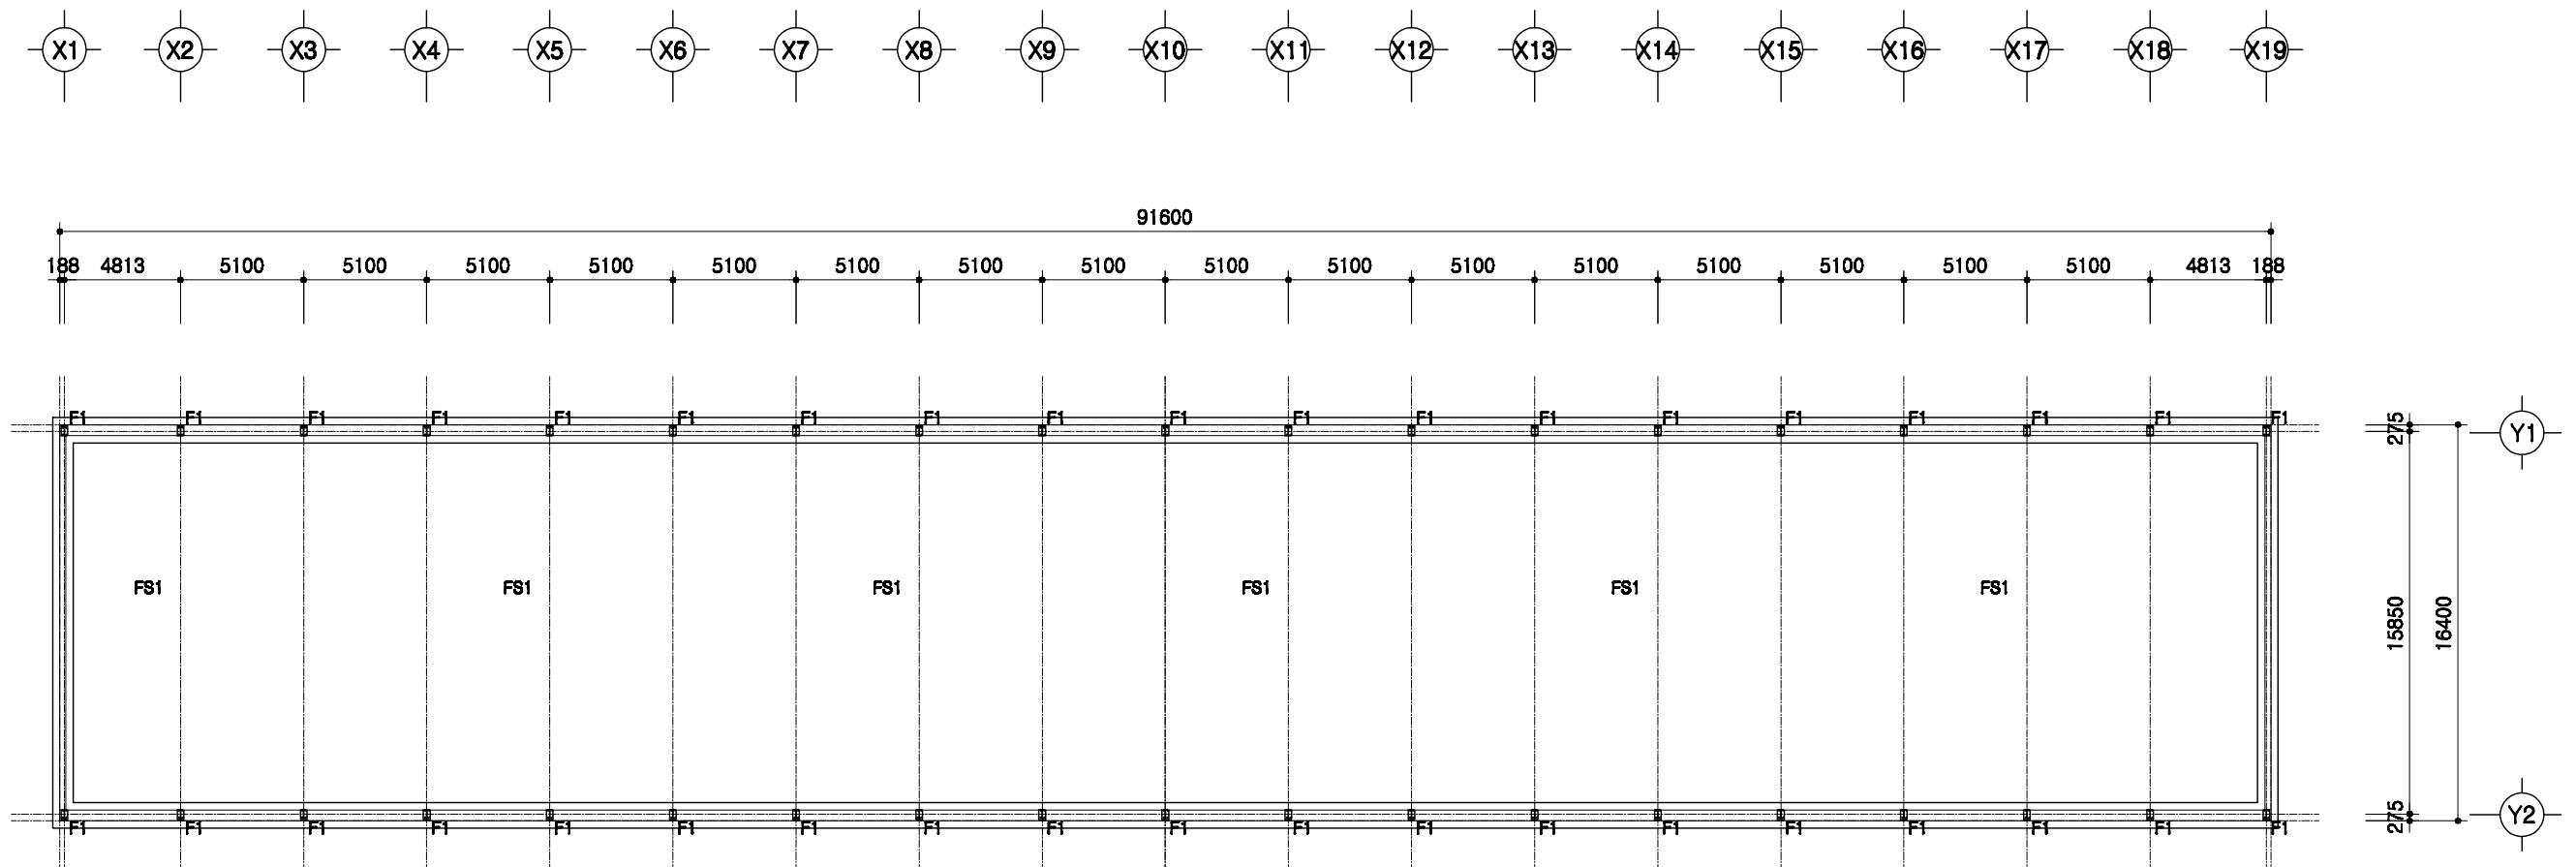


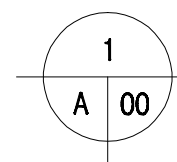
철골 주심도
 SCALE : 1/300

	돈사 표준설계도	형식 번호	표준돈사 2009-1-12-3	축적 1/300	도면 명칭	철골주심도	도면 번호	A-004
--	----------	----------	------------------	-------------	----------	-------	----------	-------

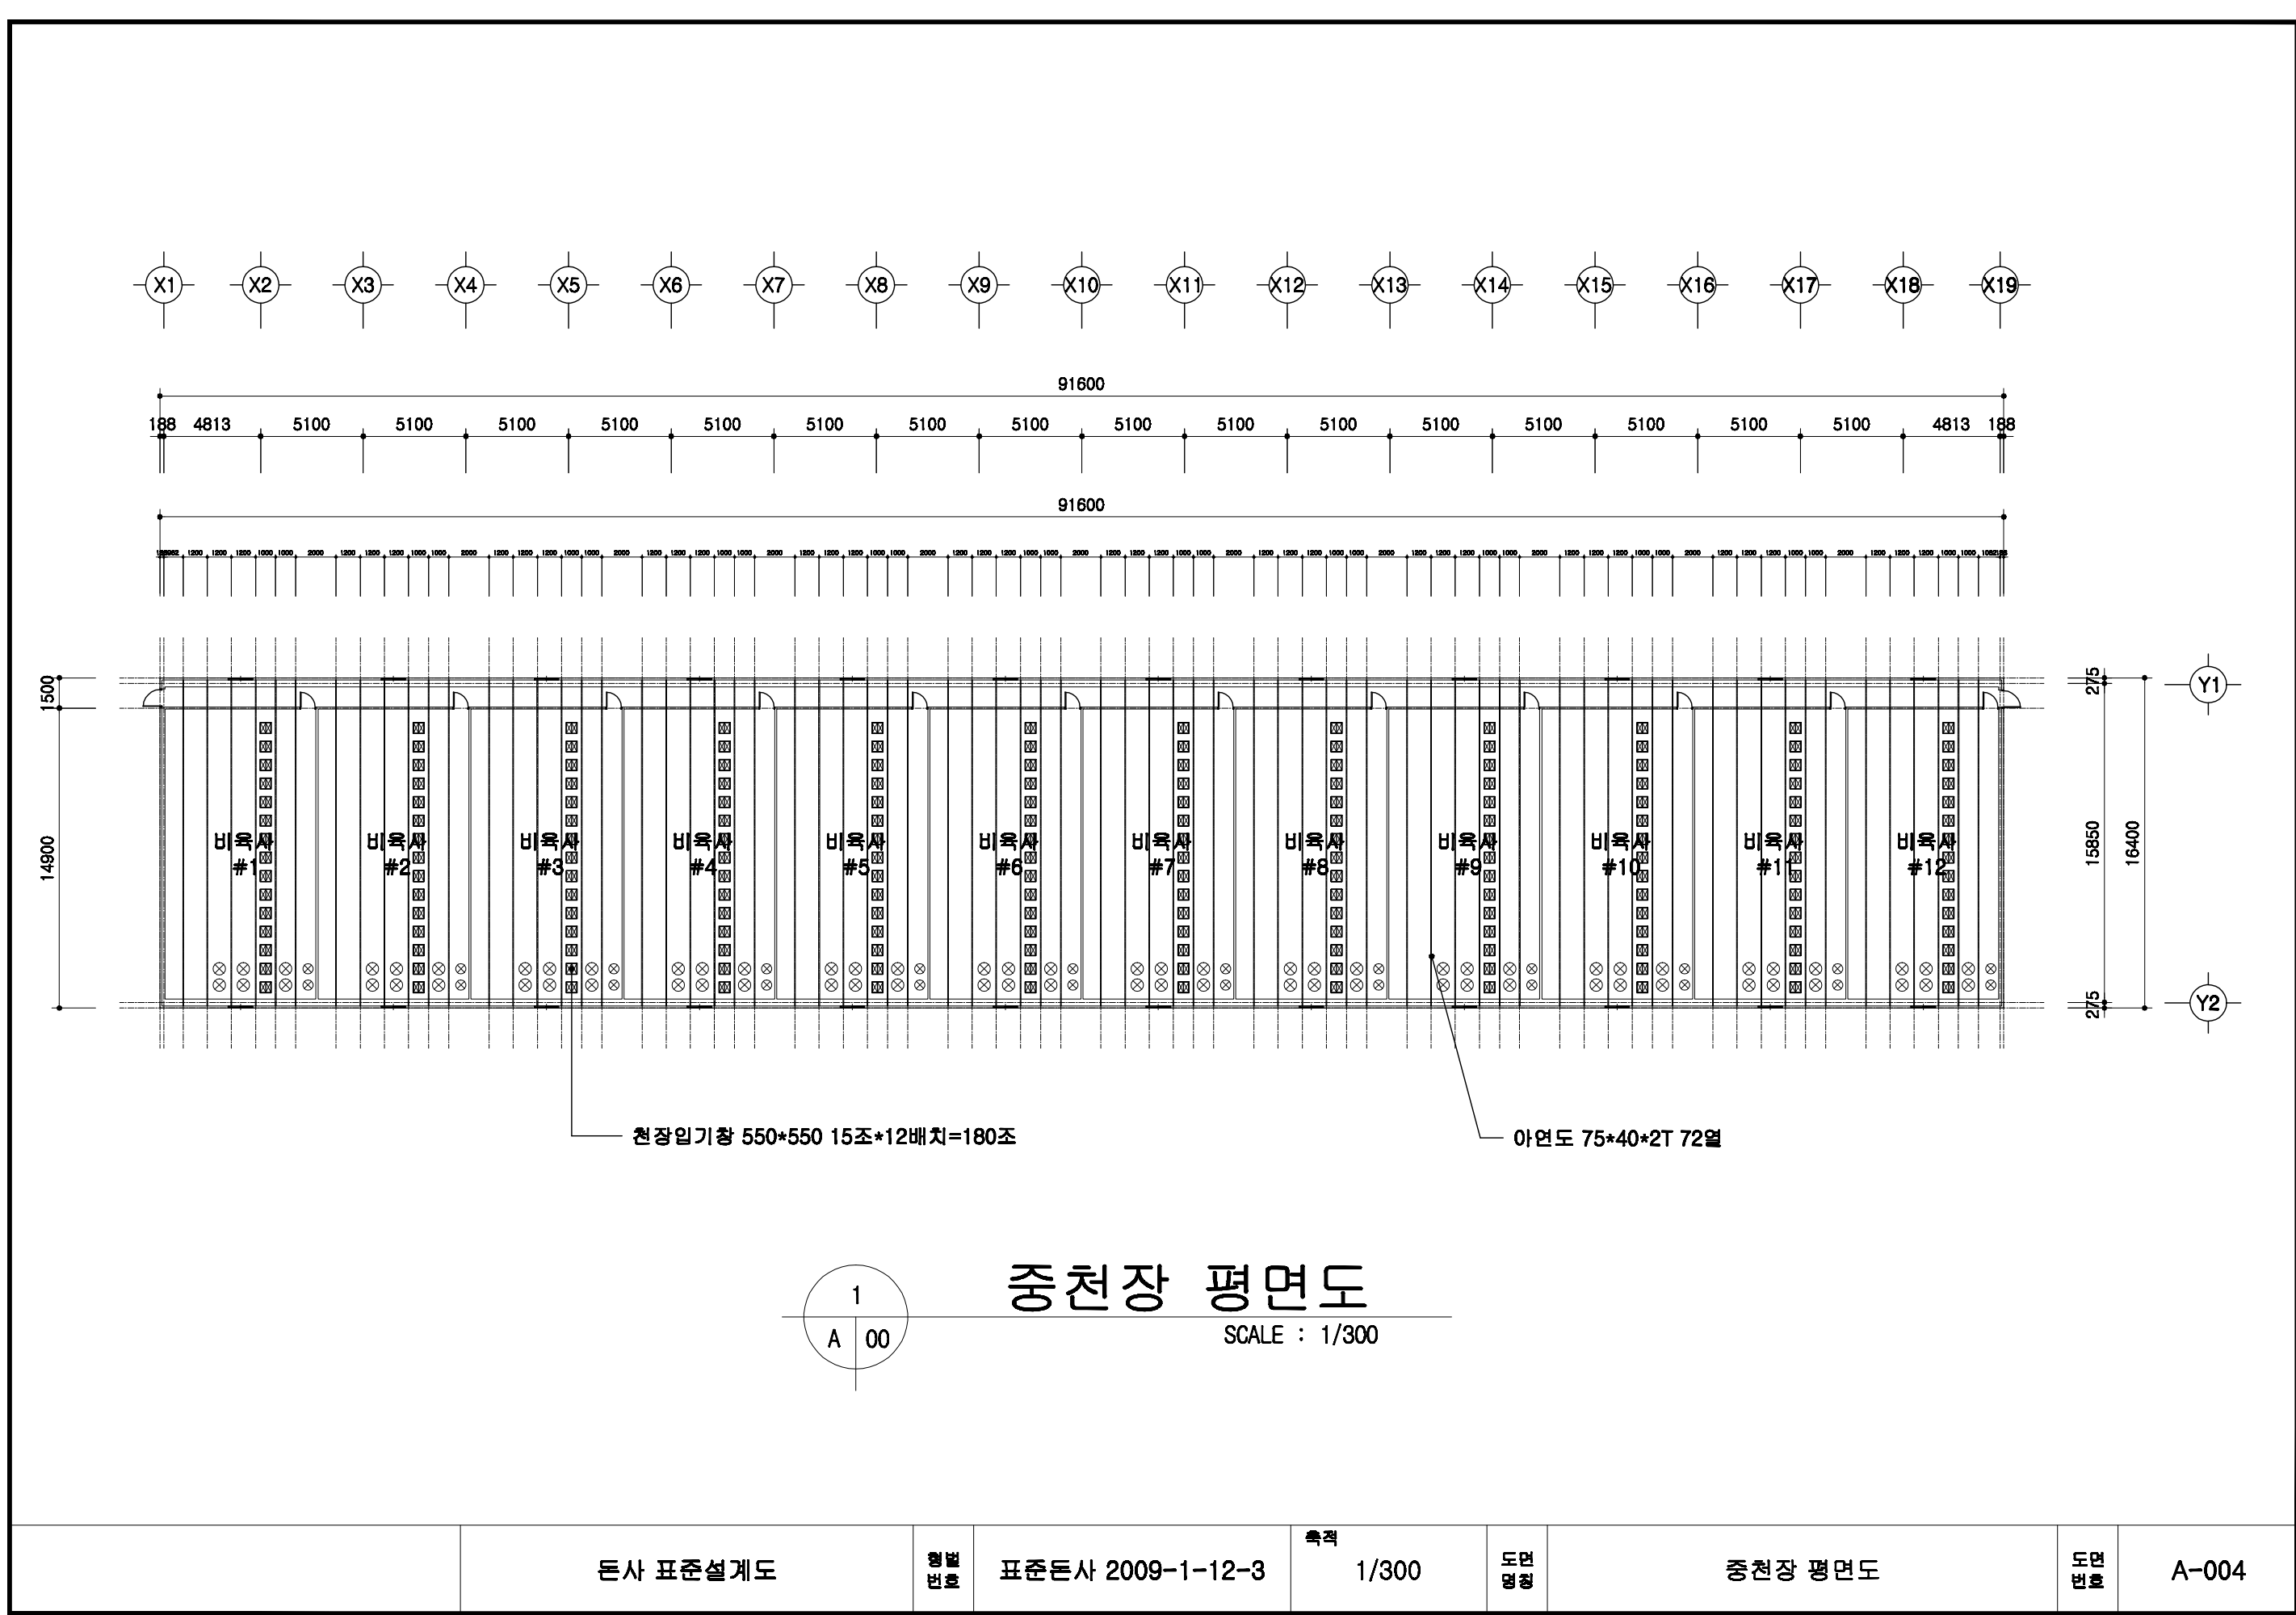



돈사 표준설계도	형식 번호	표준돈사 2009-1-12-3	축적 1/300	도면 명칭	중천장 평면도	도면 번호	A-004
----------	----------	------------------	-------------	----------	---------	----------	-------

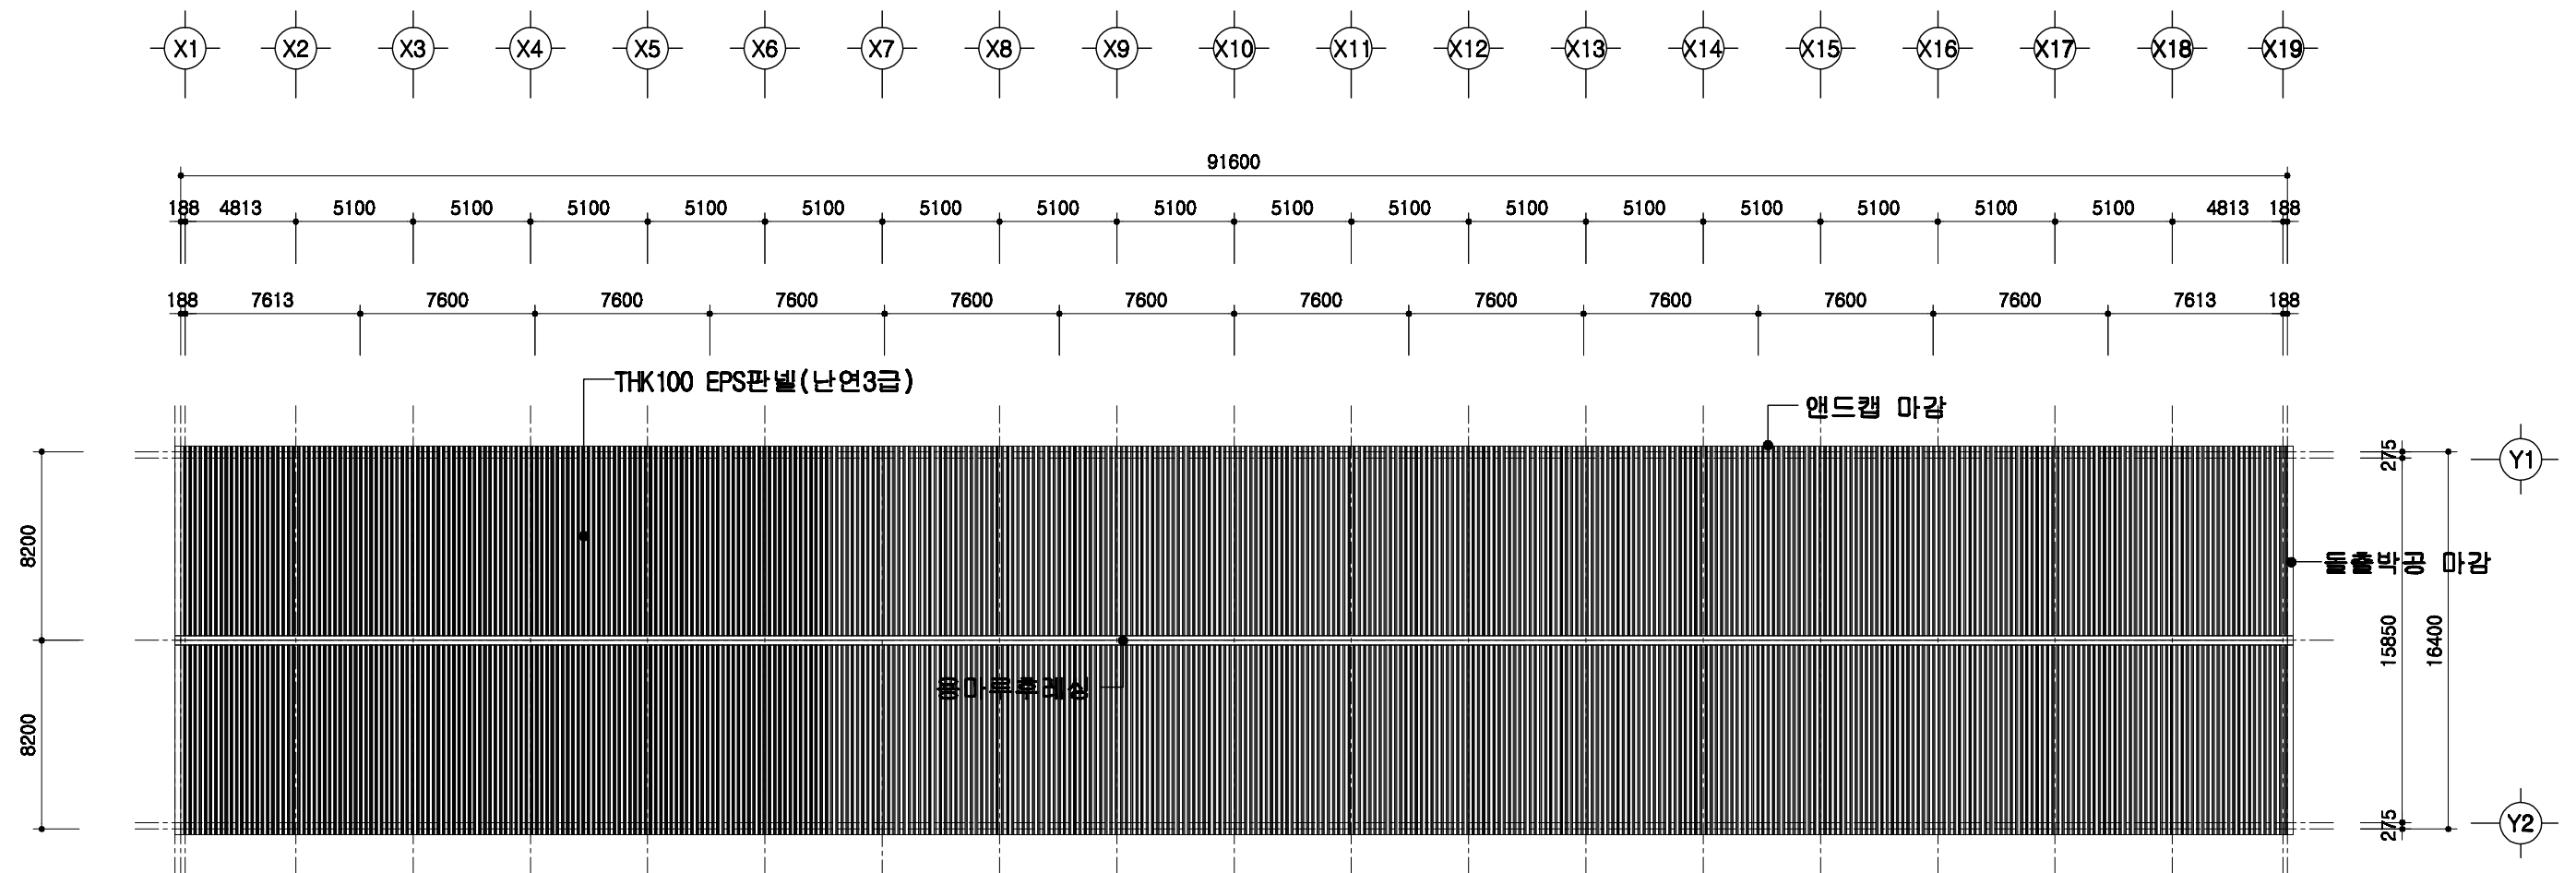

지붕 평면도

SCALE : 1/300

돈사 표준설계도	형식 번호	표준돈사 2009-1-12-3	축적 1/300	도면 명칭	지붕 평면도	도면 번호	A-004
----------	----------	------------------	-------------	----------	--------	----------	-------

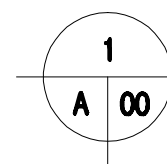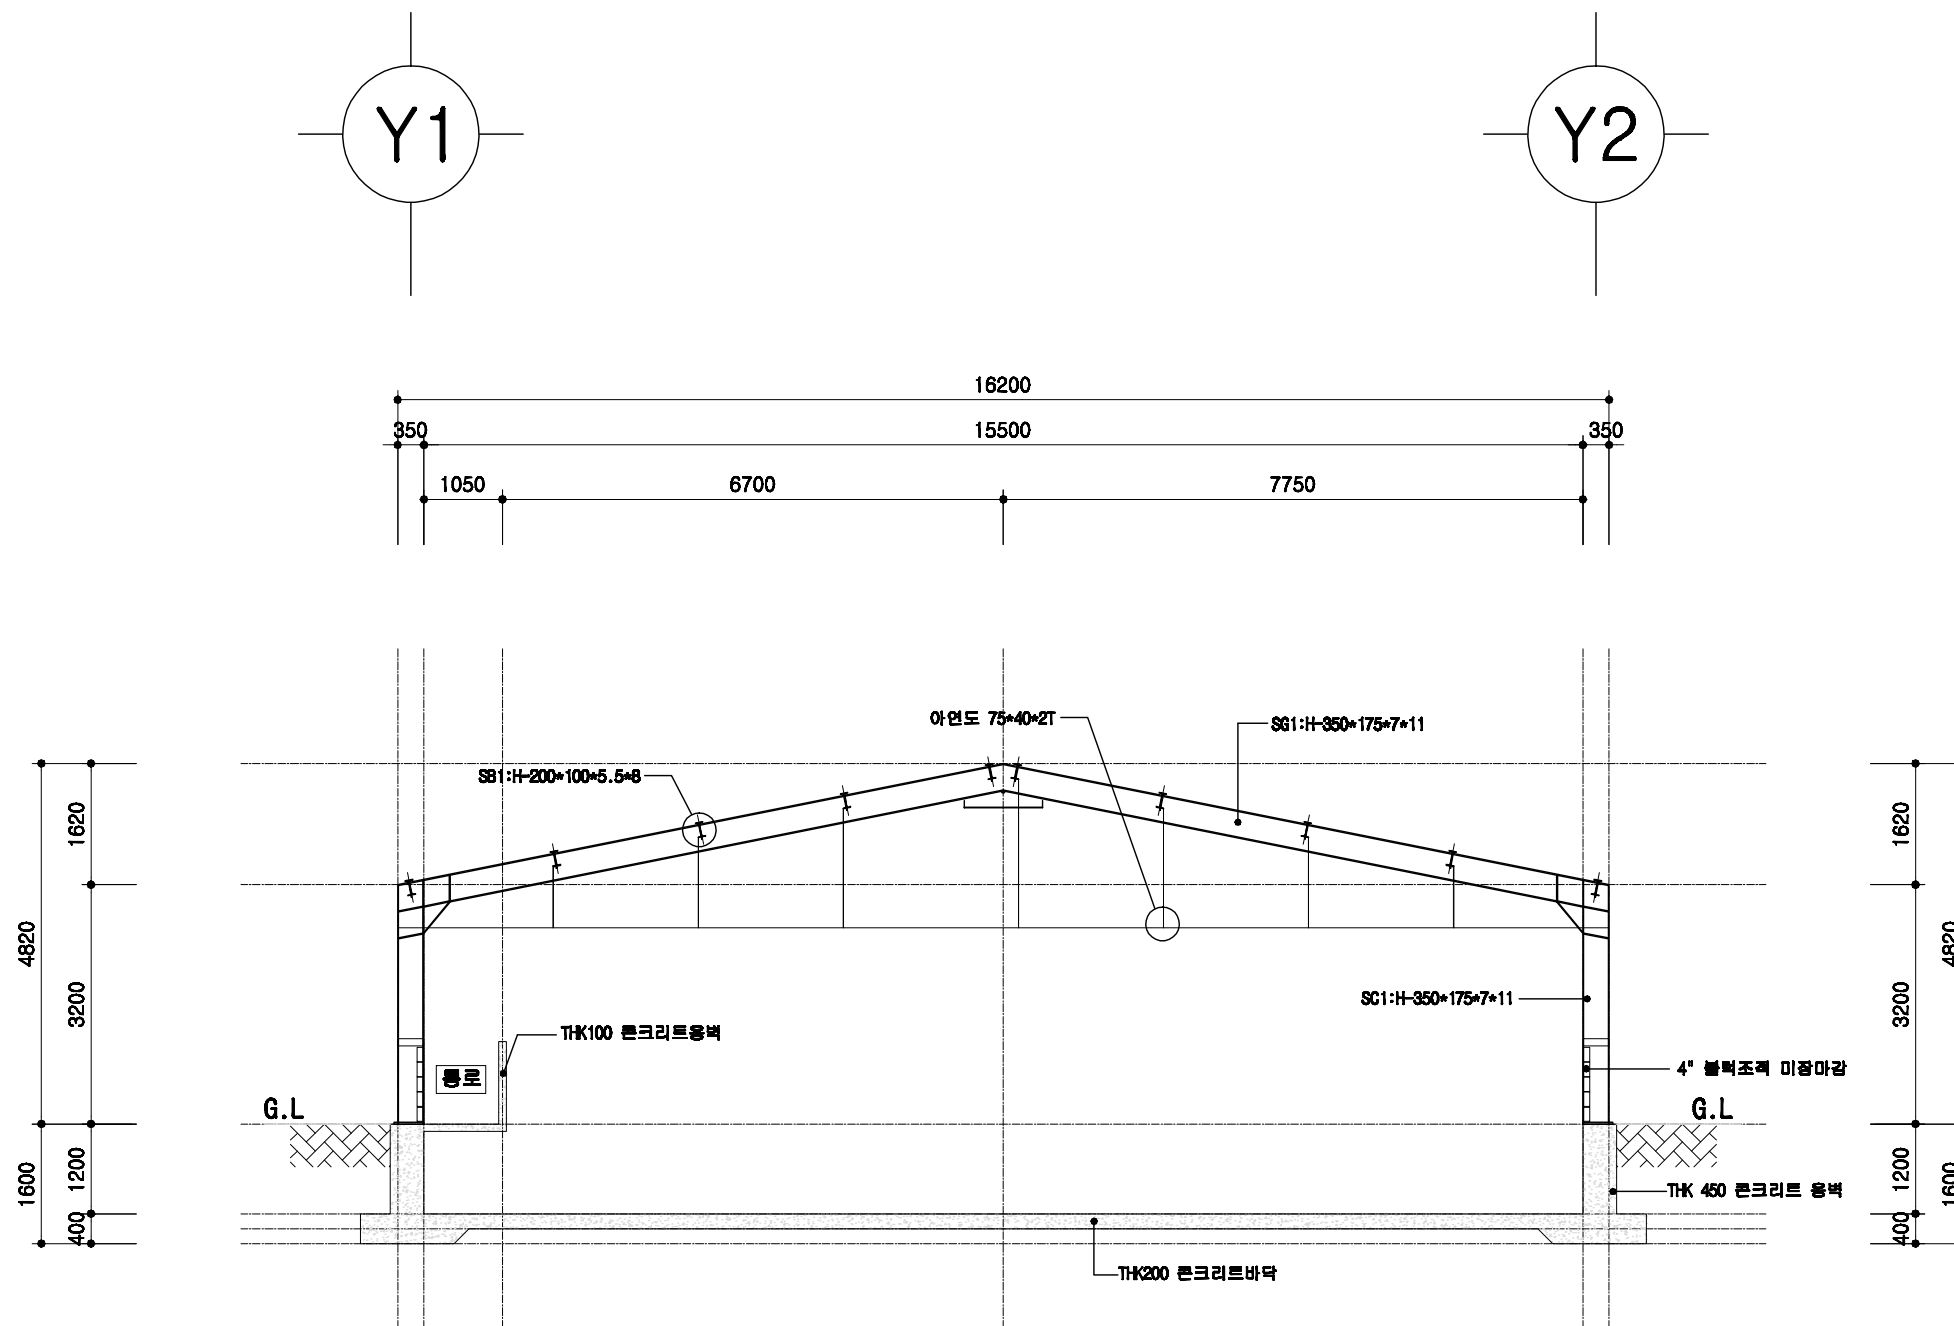

철골 단면도

SCALE : 1/100

회사 표준설계도

형식
번호

표준회사 2009-1-12-3

축척


1/100

도면
명칭

철골 단면도

도면
번호

A-004


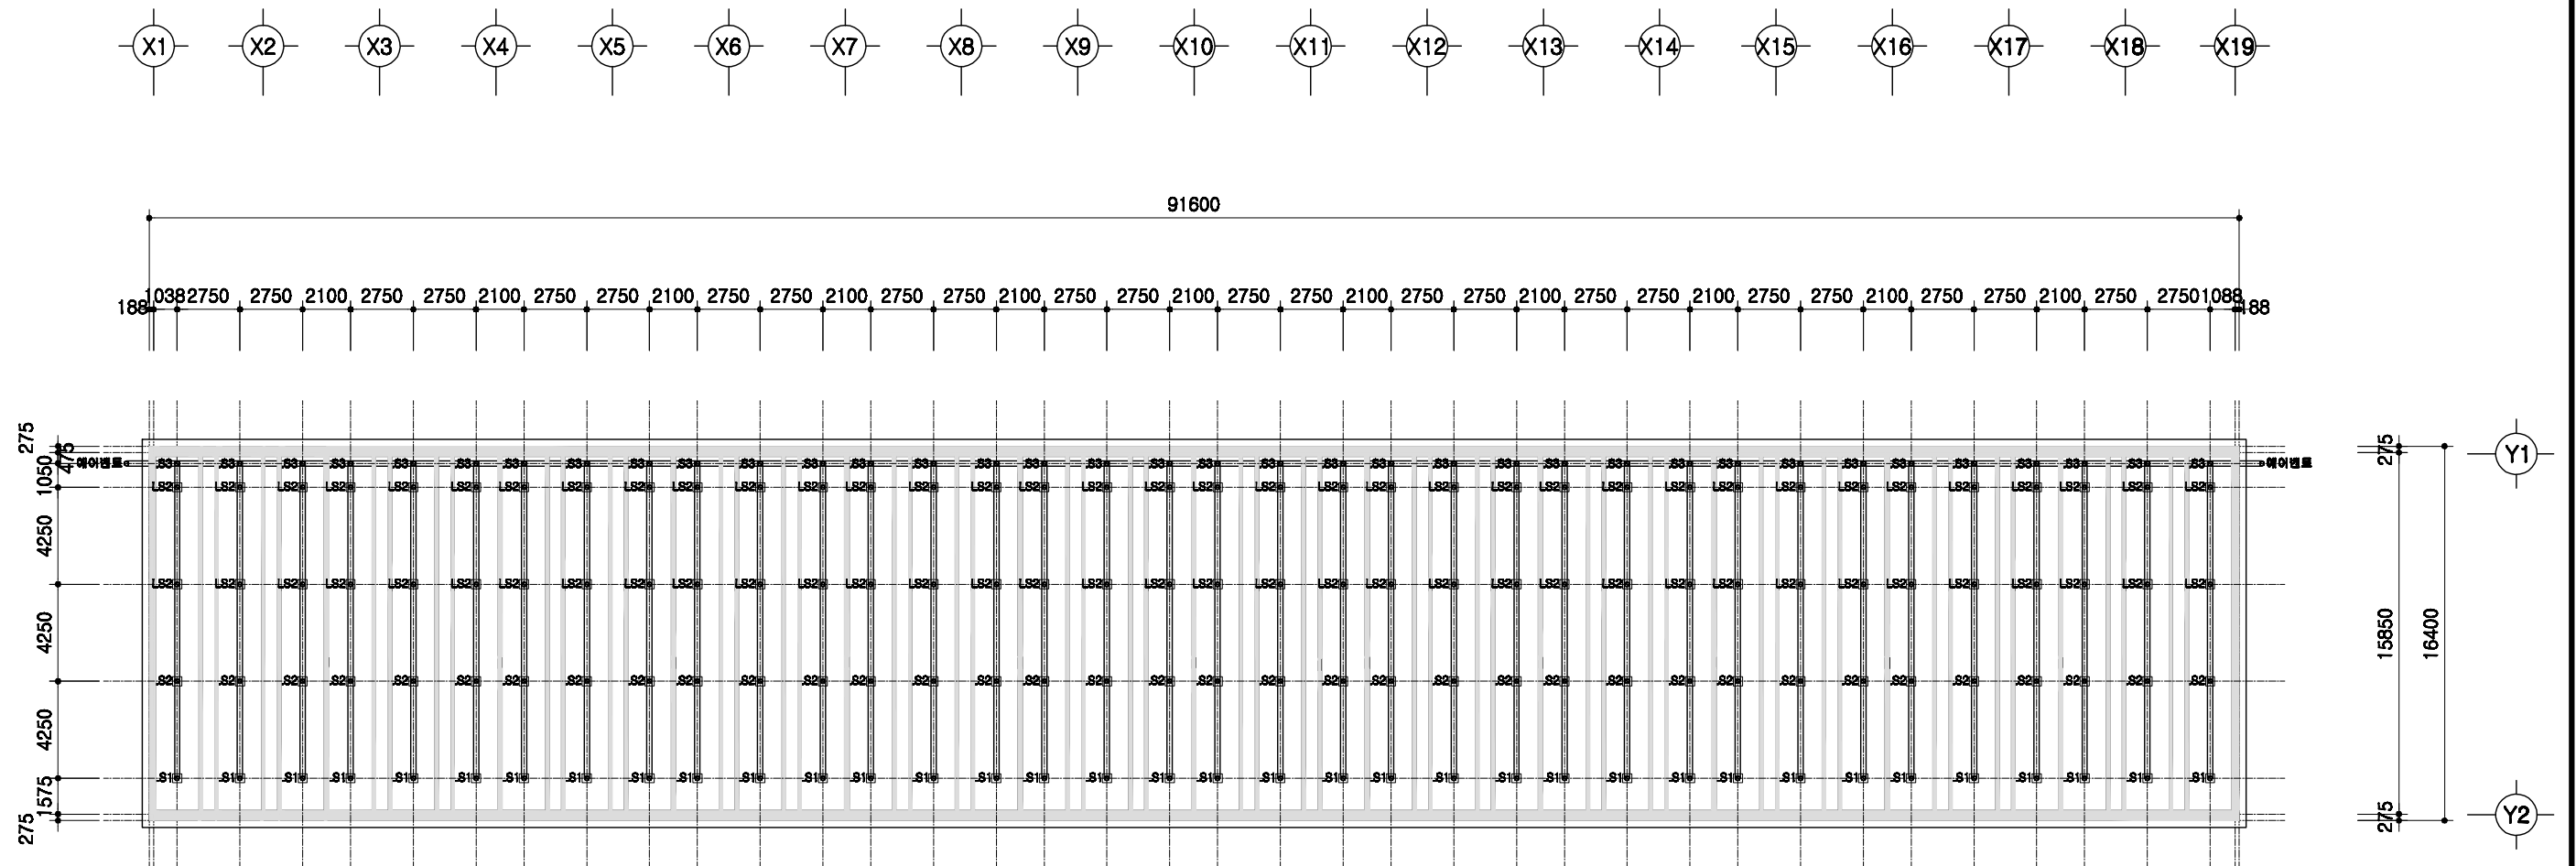


1
A 00

슬러리배관 평면도

SCALE : 1/300


	돈사 표준설계도	형식 번호	표준돈사 2009-1-12-3	축적 1/300	도면 명칭	슬러리배관 평면도	도면 번호	A-004
--	----------	----------	------------------	-------------	----------	-----------	----------	-------

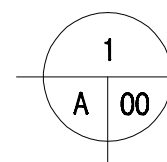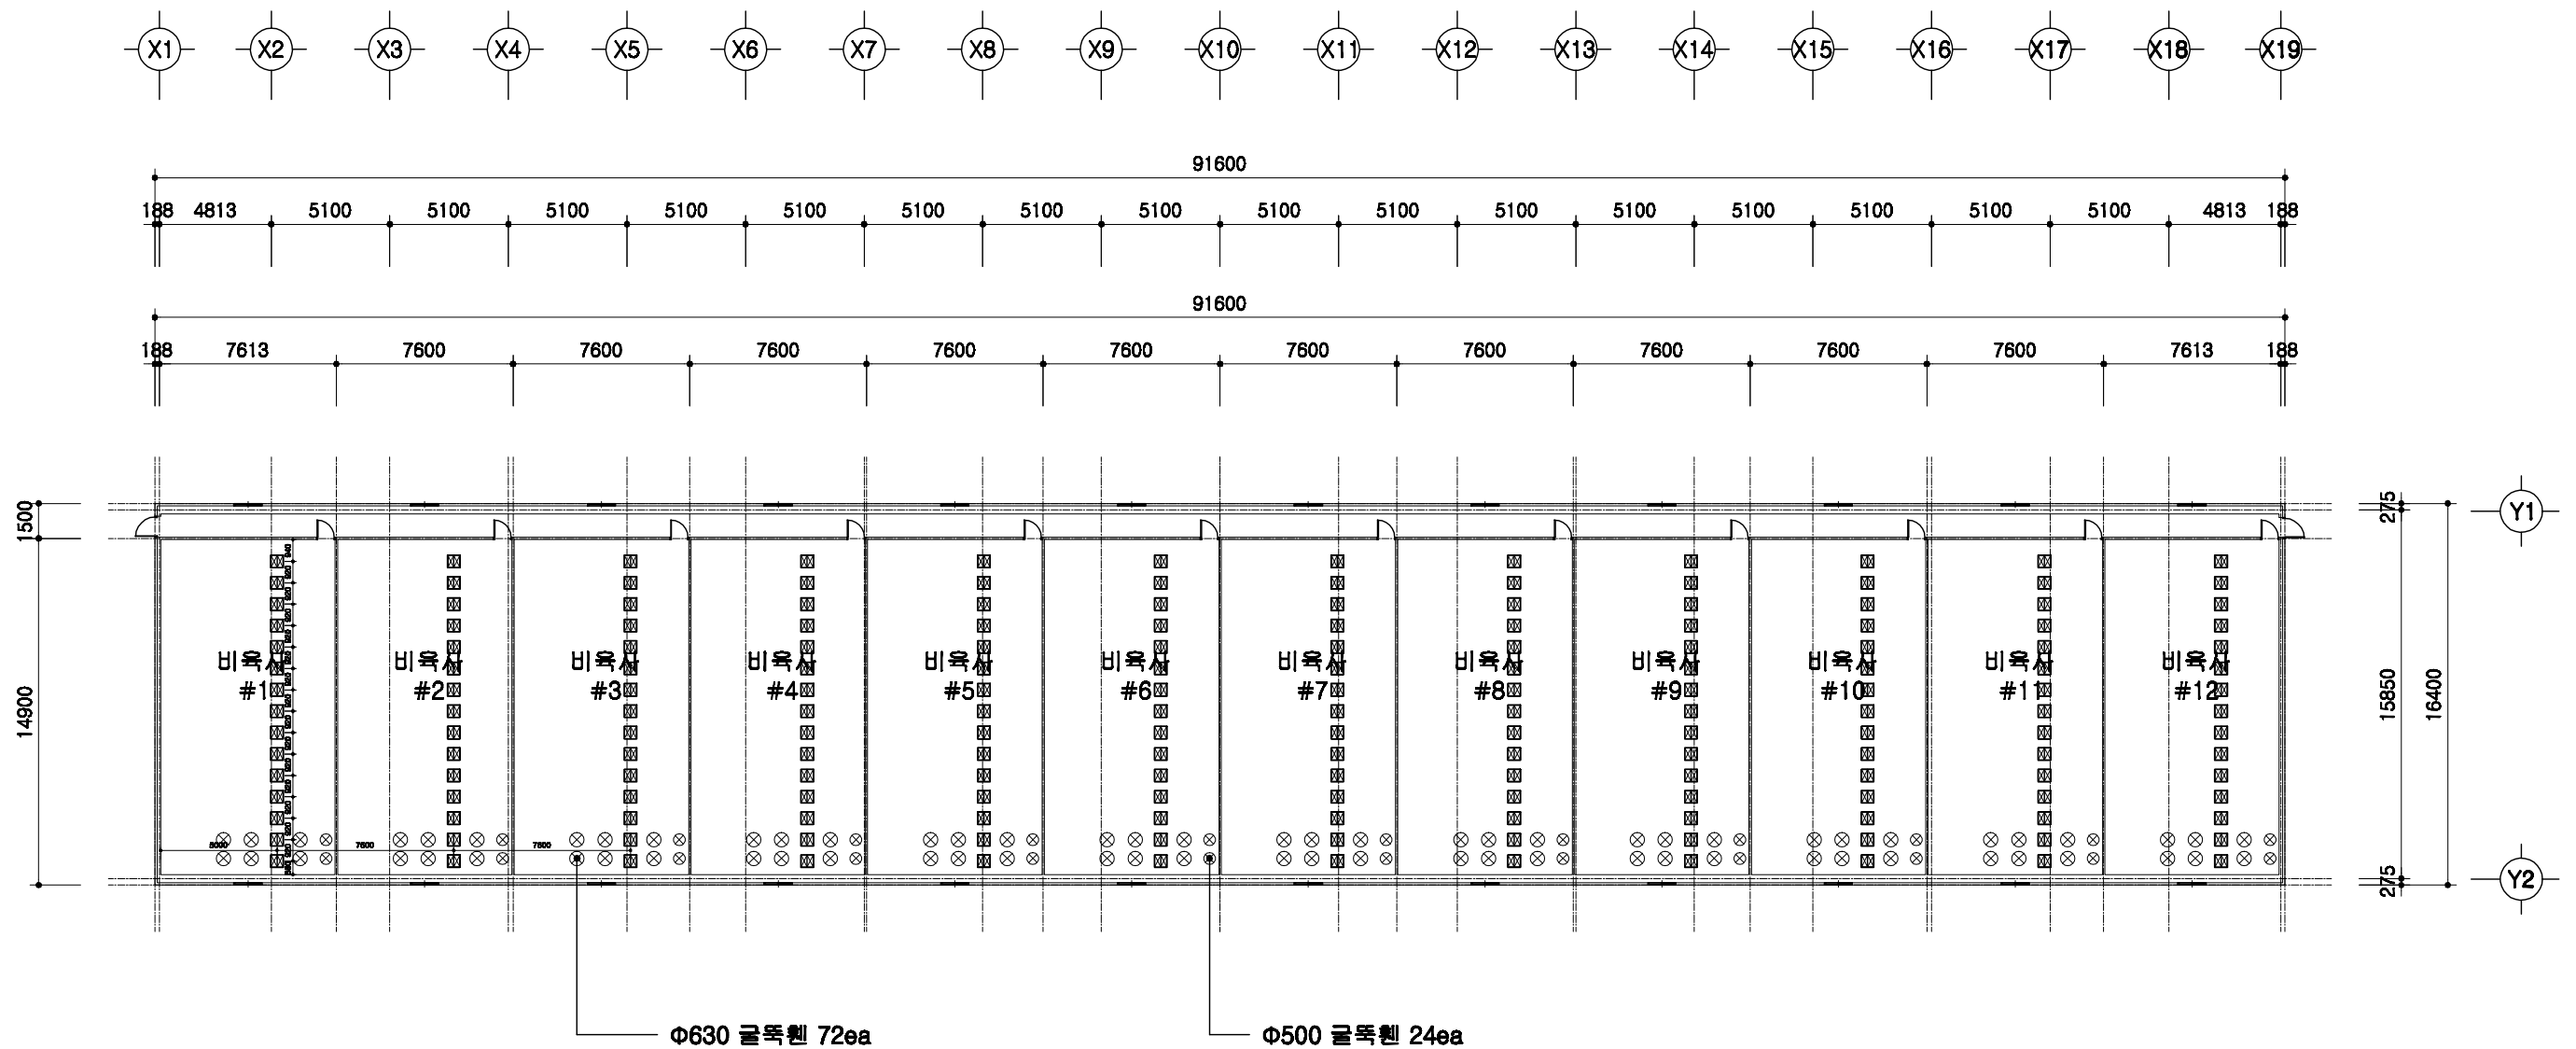

환기휼설치 평면도


SCALE : 1/300

	돈사 표준설계도	형발 번호	표준돈사 2009-1-10	축적 1/300	도면 명칭	환기휼 설치평면도	도면 번호	A-004
--	----------	----------	----------------	-------------	----------	-----------	----------	-------

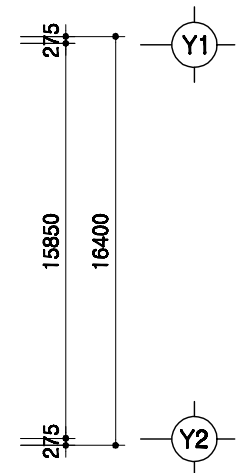

SCALE : 1/300

223

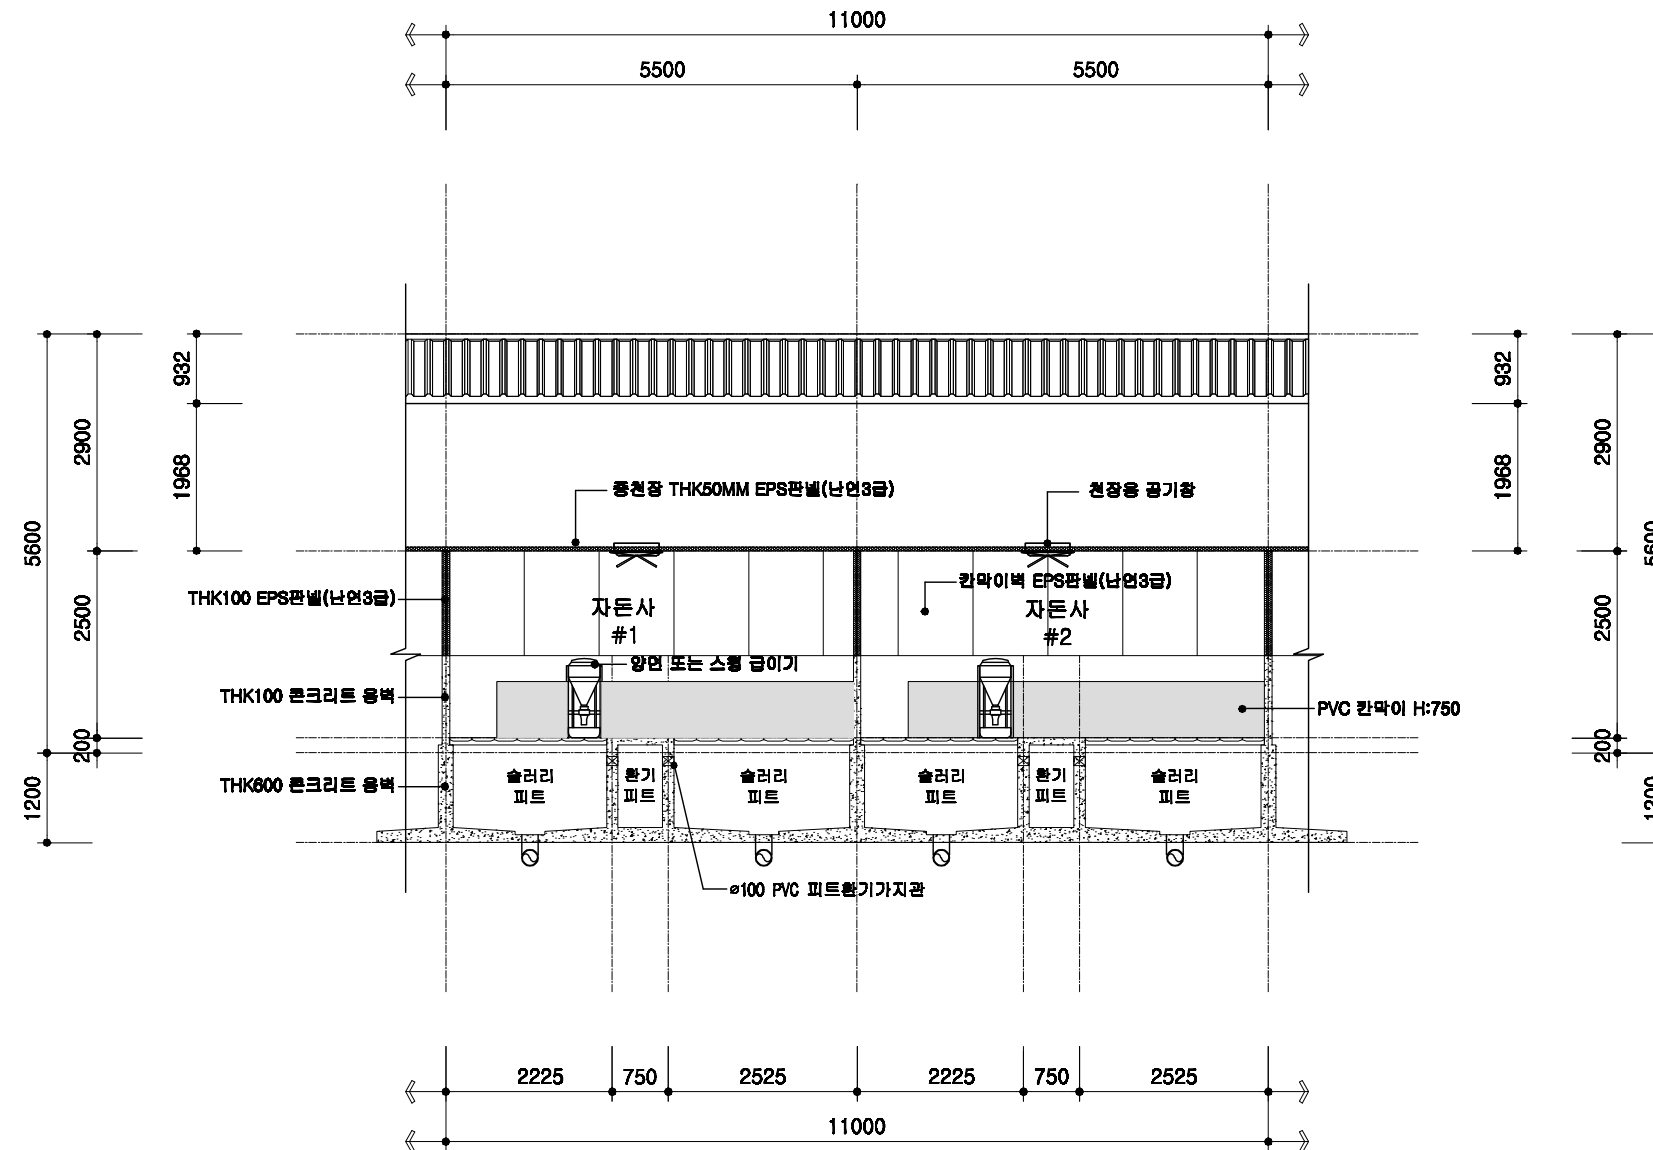

1
A 00

자돈사 횡단면 상세도

SCALE : 1/100

돈사 표준설계도

형식
번호

공통 상세도

축적



1/100

도면
명칭

횡단면 상세도

도면
번호

A-004

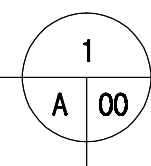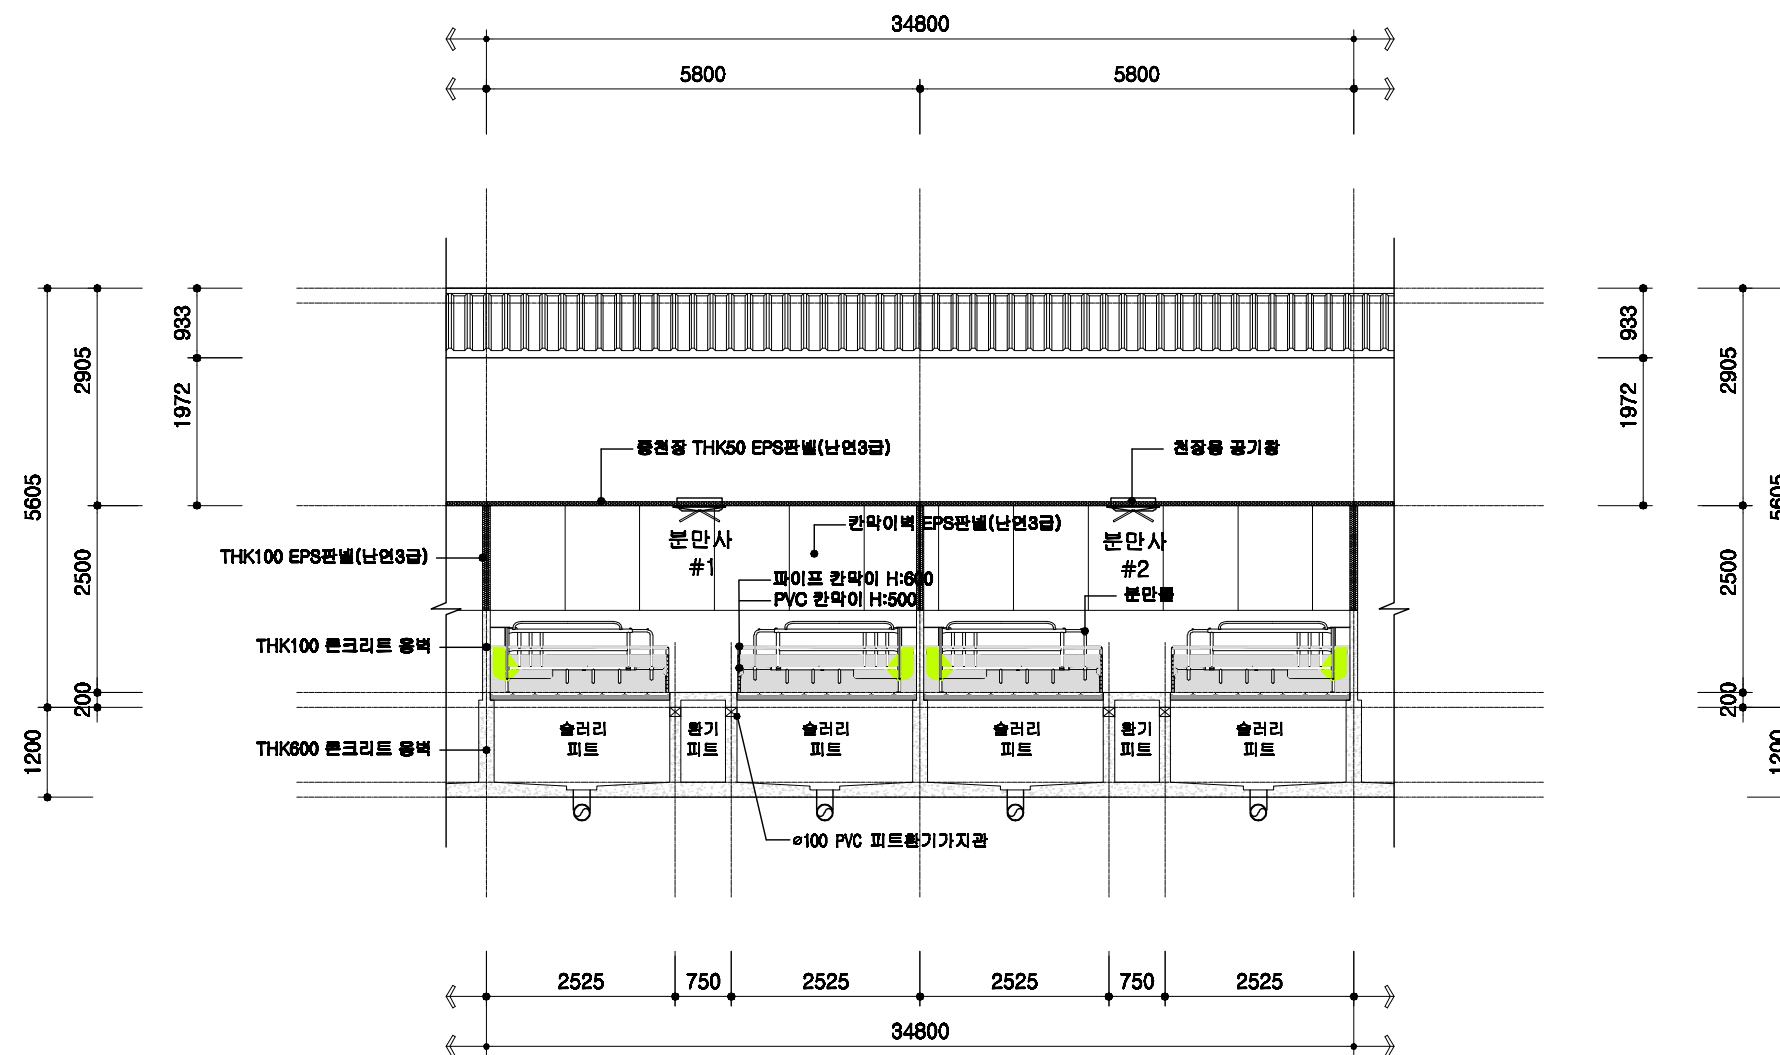

분만사 횡단면 상세도

SCALE : 1/100

돈사 표준설계도

형식
번호

공통 상세도

축적


1/100

도면
명칭

횡단면 상세도

도면
번호

A-004

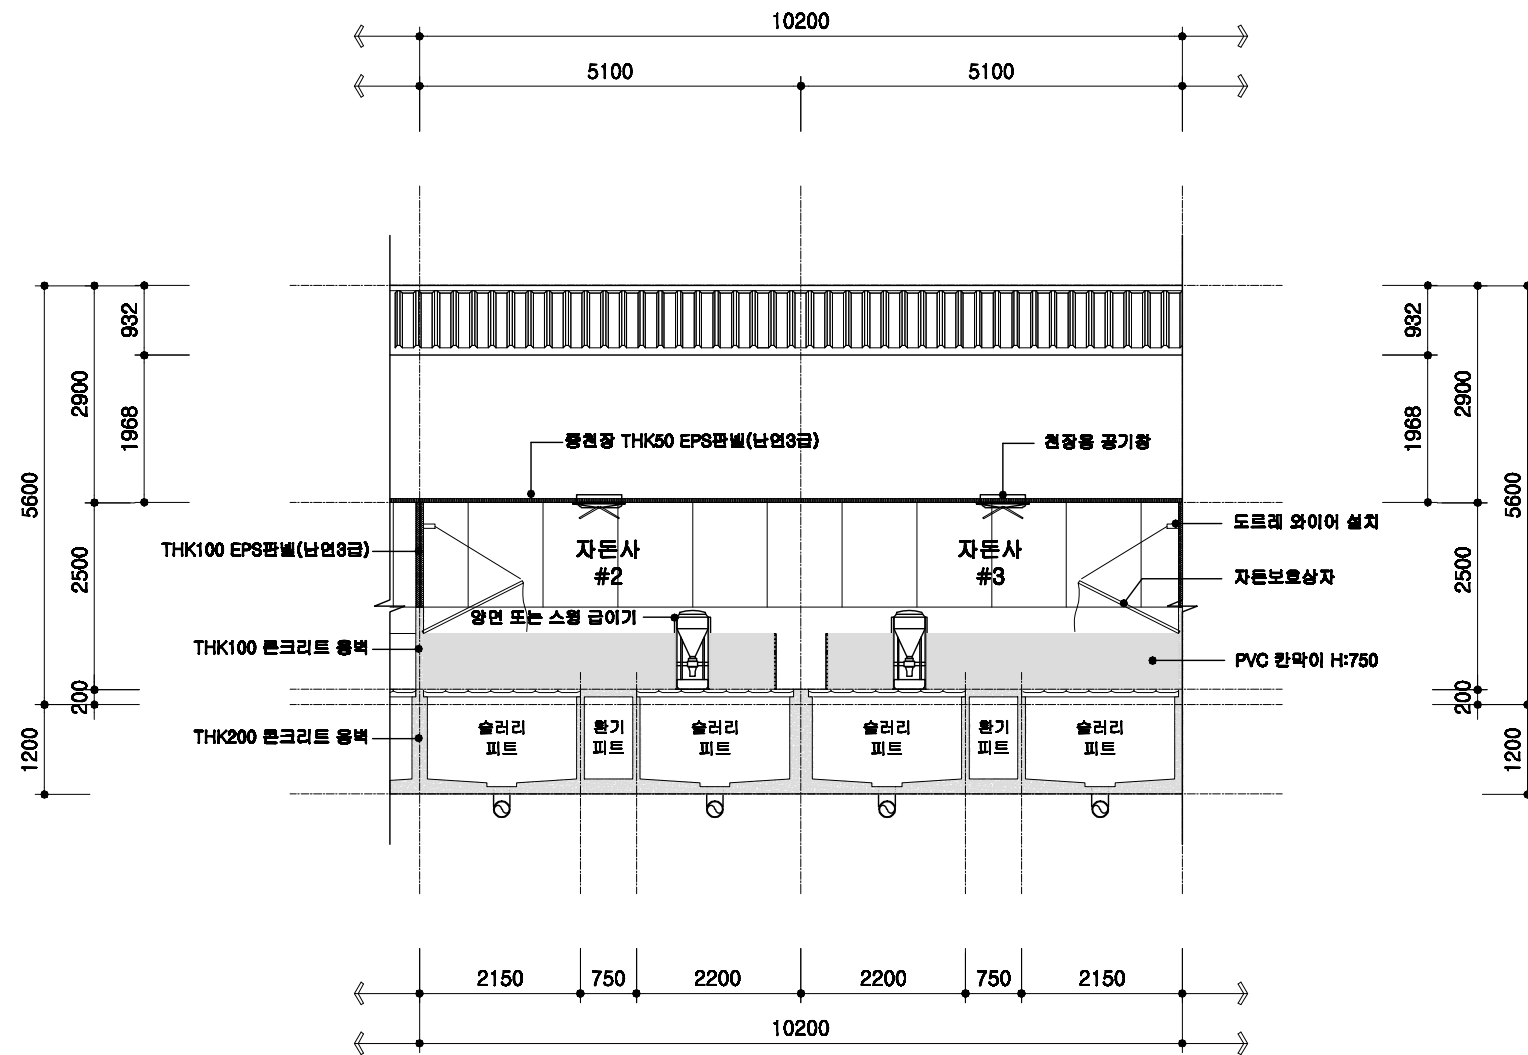

1
A 00

자돈사 횡단면 상세도

SCALE : 1/100

돈사 표준설계도

형식
번호

공통 상세도

축적



1/100

도면
명칭

횡단면 상세도

도면
번호

A-004

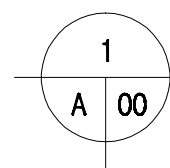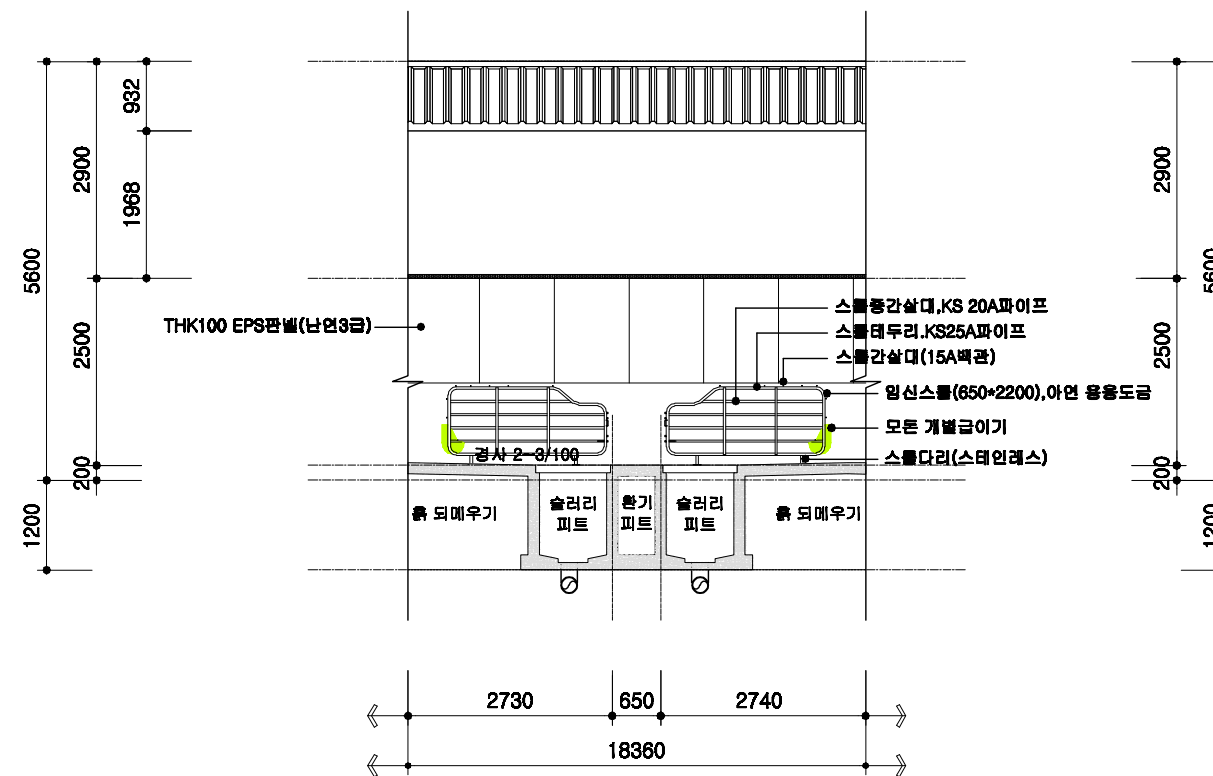

교배임신돈사 횡단면 상세도

SCALE : 1/100

돈사 표준설계도

형식
번호

공통 상세도

축적


1/100

도면
명칭

횡단면 상세도


도면
번호

A-004

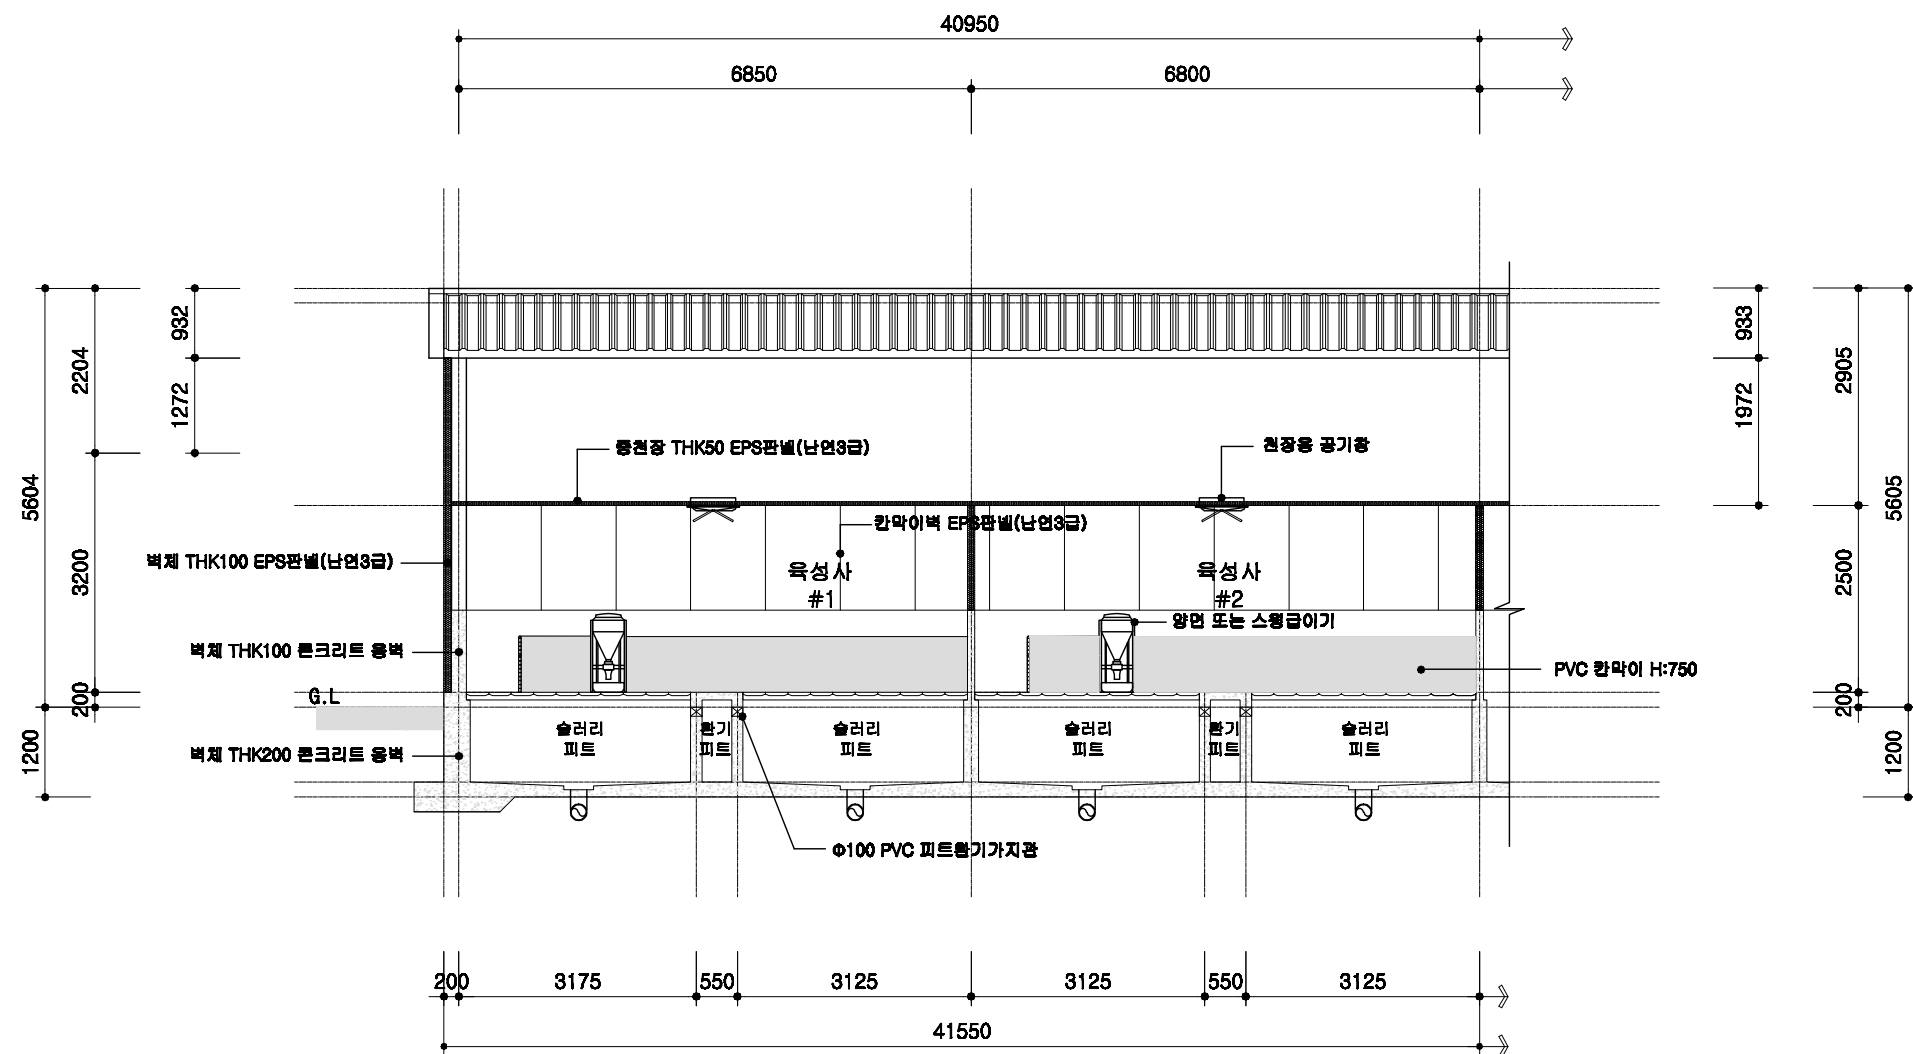

1
A 00
Yukseongsa Hwangdanmyeon Samsedo
SCALE : 1/100

	돈사 표준설계도	형식 번호	공통 상세도	축적 1/100	도면 명칭	횡단면 상세도	도면 번호	A-004
--	----------	----------	--------	-------------	----------	---------	----------	-------

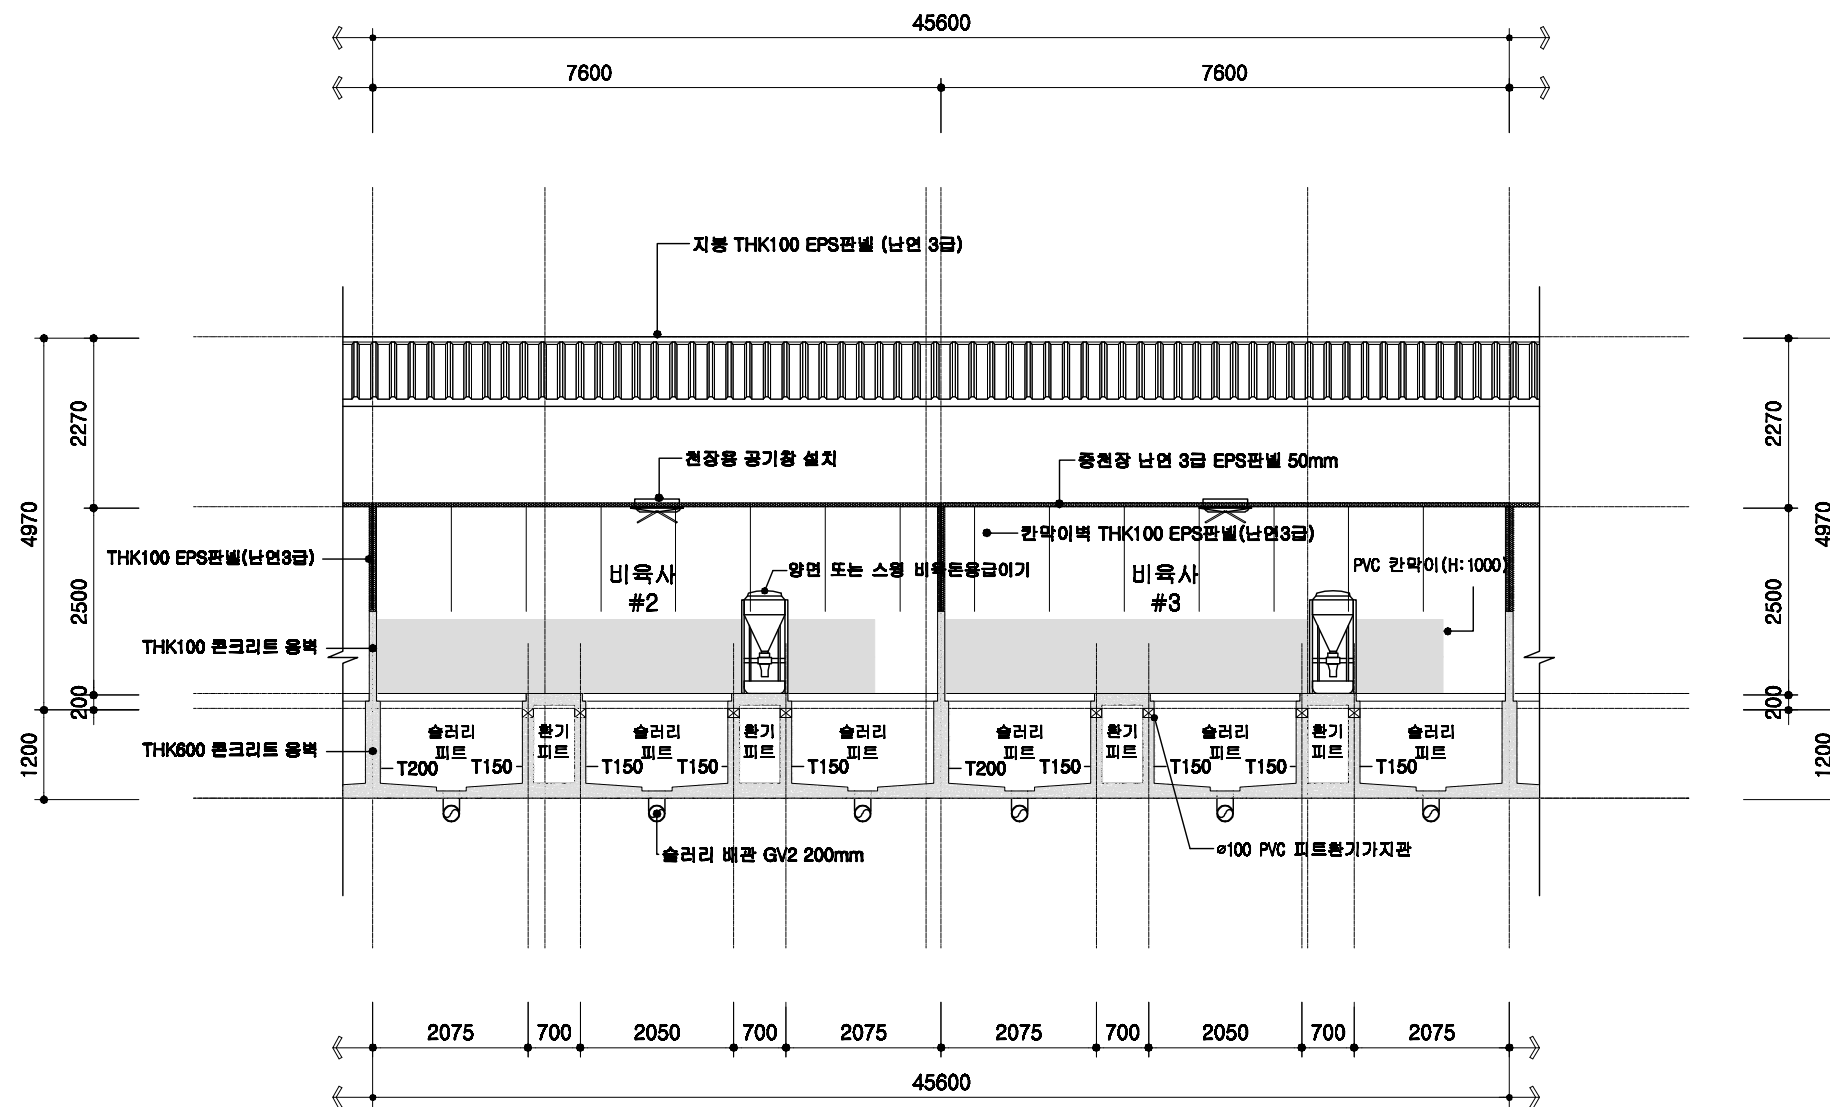


1 비육사 횡단면 상세도
A 00 SCALE : 1/100


	돈사 표준설계도	형식 번호	공통 상세도	축척 1/100	도면 명칭	횡단면 상세도	도면 번호	A-004
--	----------	----------	--------	-------------	----------	---------	----------	-------

철근배근 상세도


기초 배근 상세도

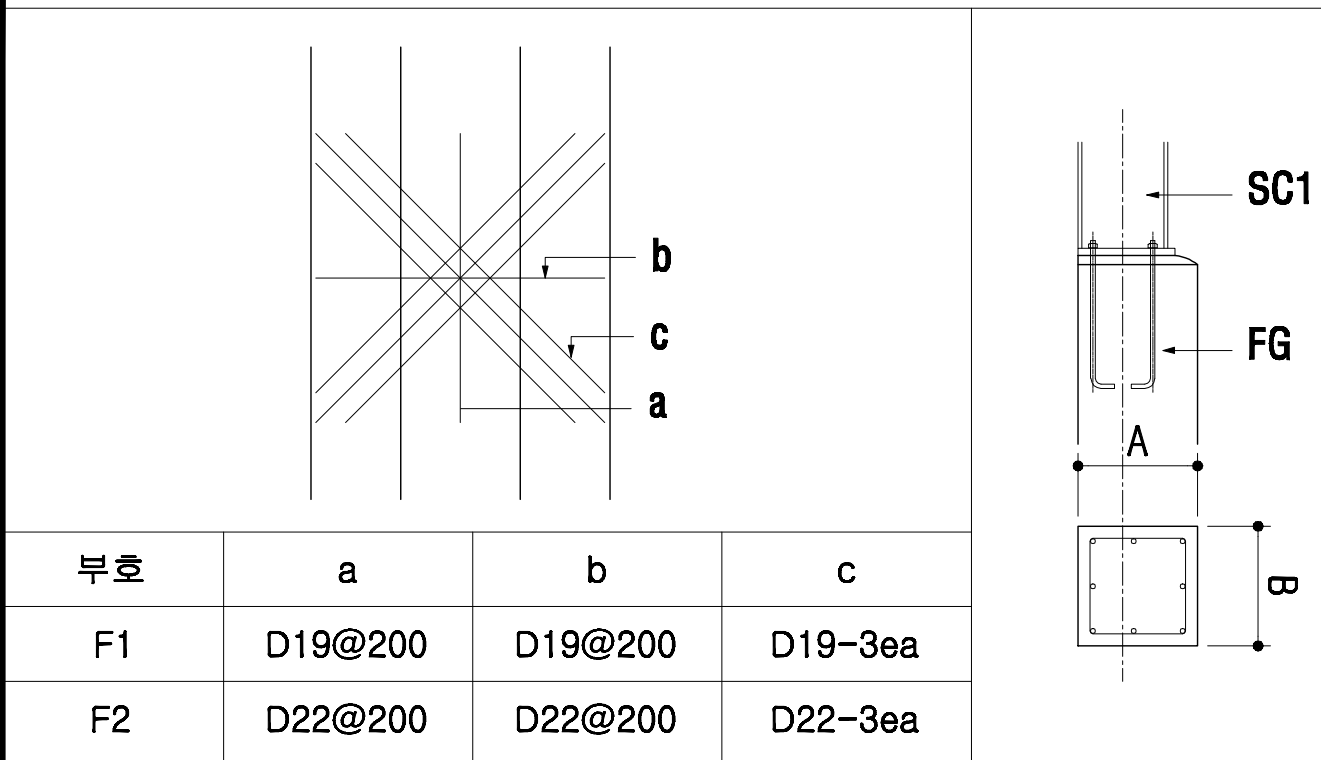


슬라브 배근 상세도

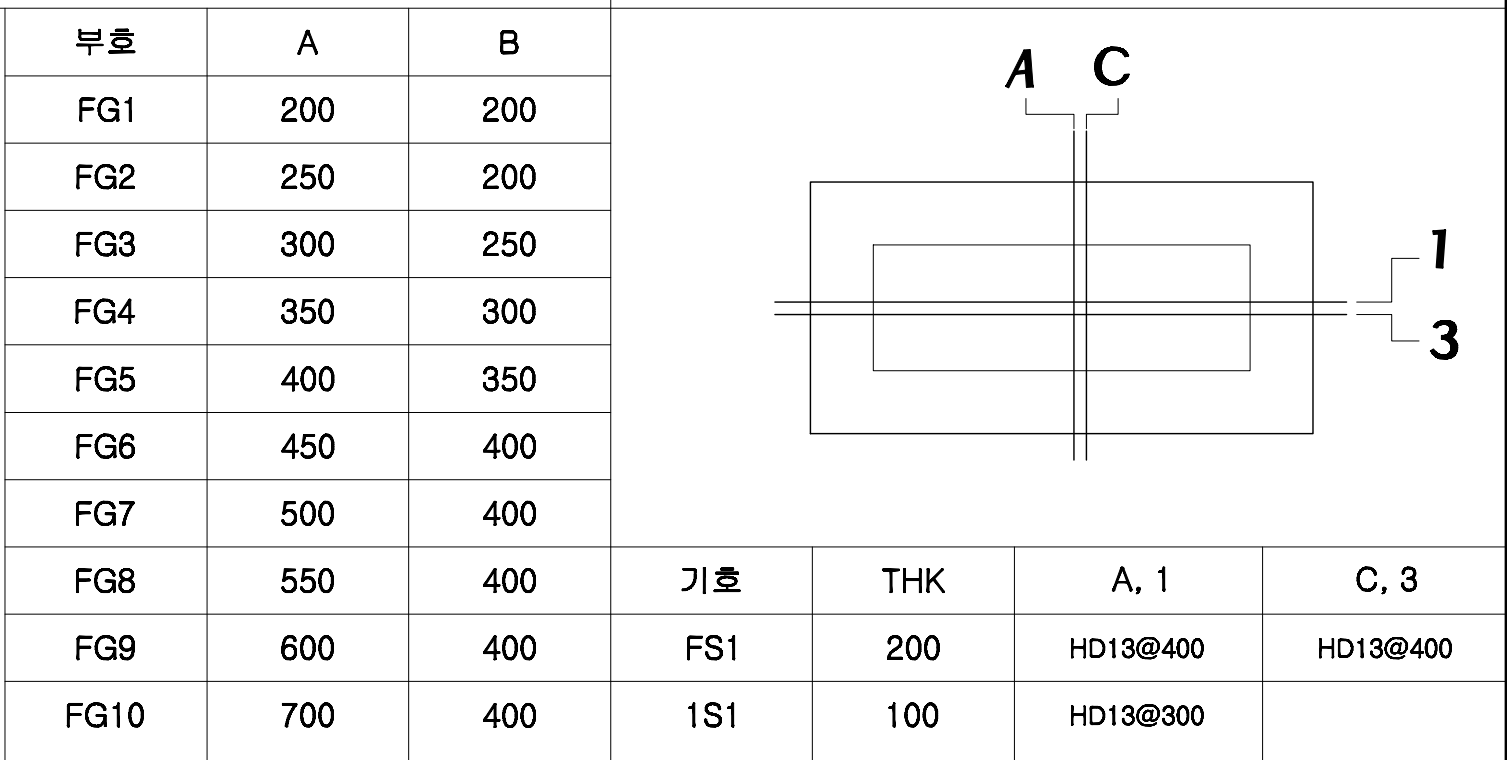

외부 옹벽 상세도

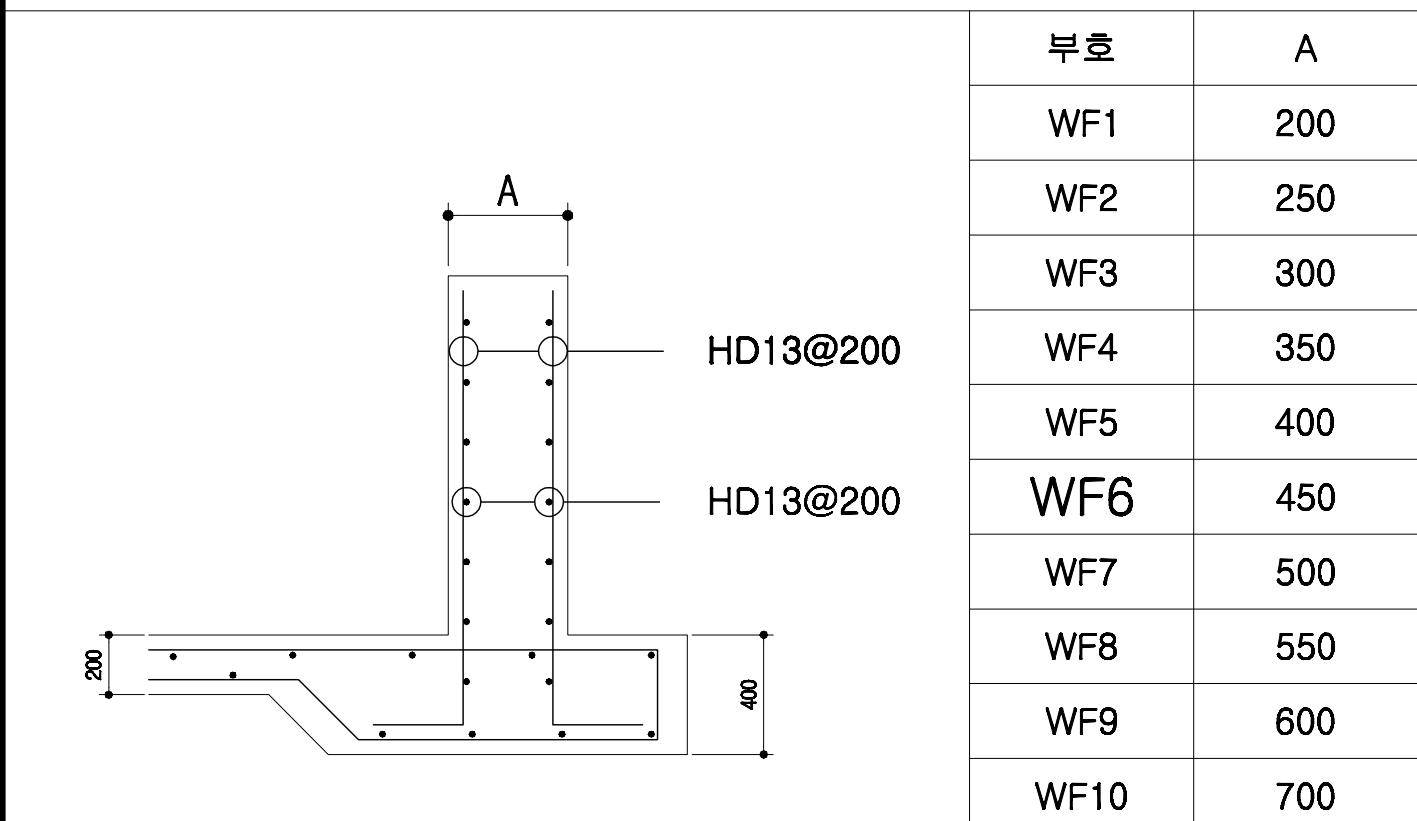

내부 옹벽 상세도

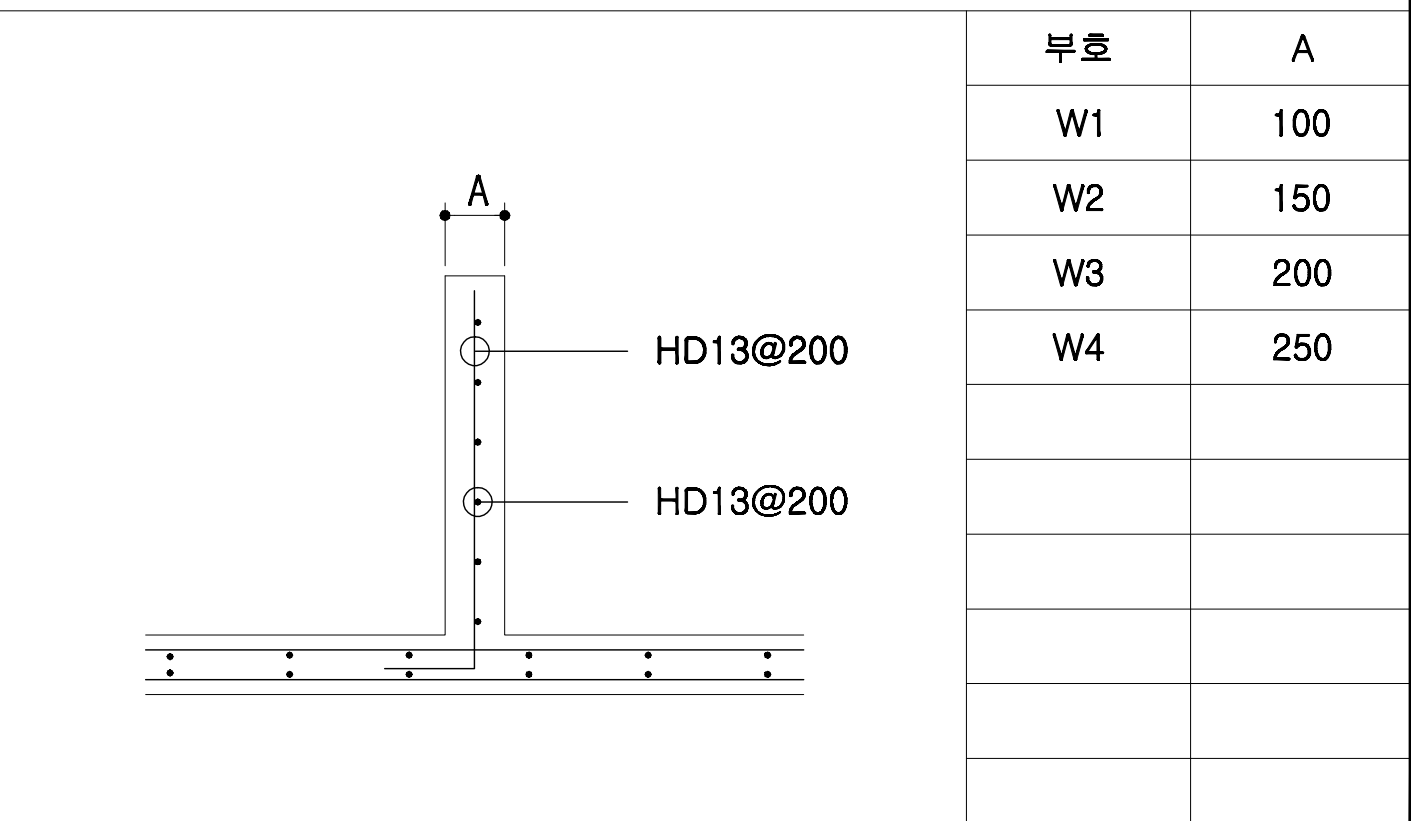

회사 표준설계도

형태
번호

공통도

축적

none










도면
명칭

철근 배근 상세도

도면
번호

A-004

오수배관 및 창호 상세도

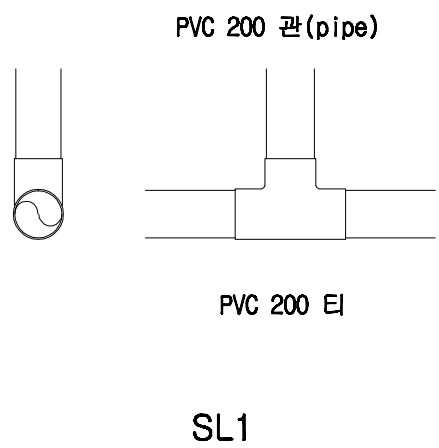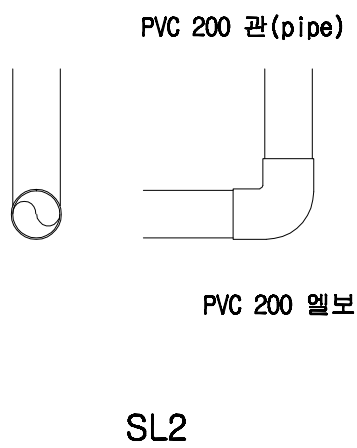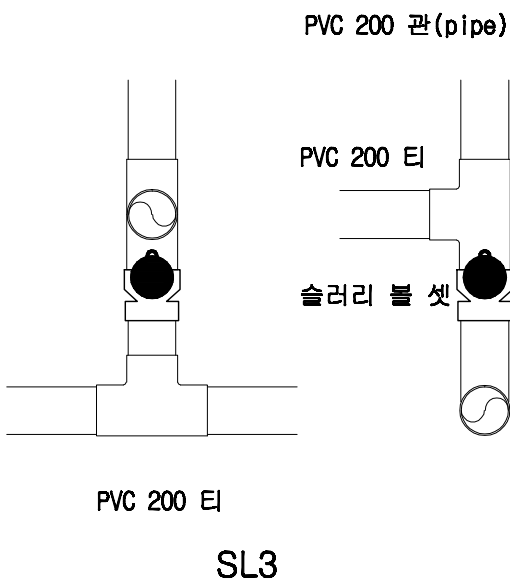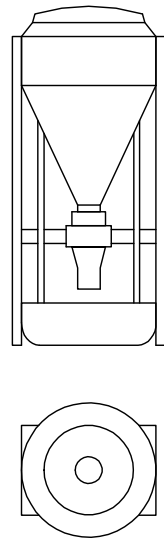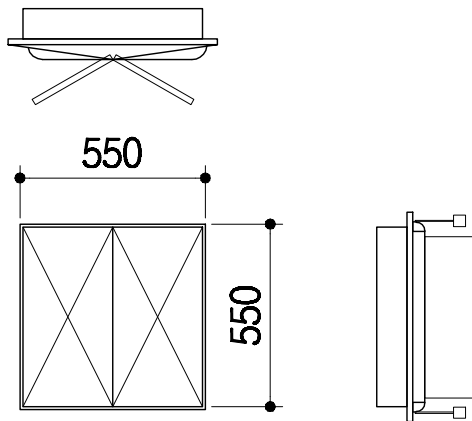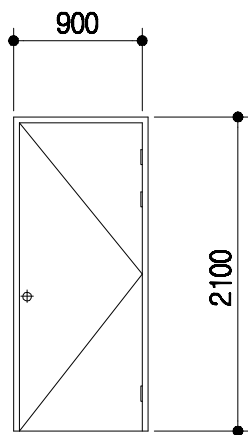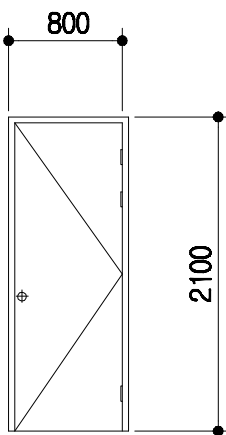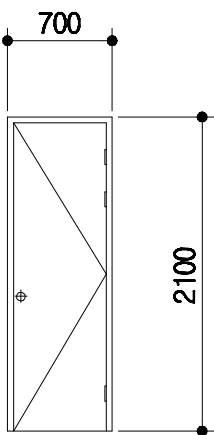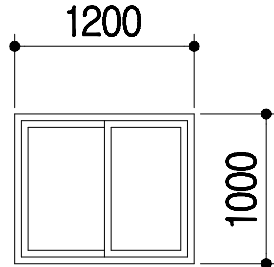PVC수지 오수배관 상세도				자동용 급이기		천장용 공기창			
 PVC 200 관(pipe) PVC 200 티 SL1		 PVC 200 관(pipe) PVC 200 엘보 SL2		 PVC 200 관(pipe) PVC 200 티 슬러리 블 셋 PVC 200 티 SL3					
기 호	1 SD	2 SD	3 SD						
형 태									
명 칭	1.6t*45*90 ST DOOR	1.6t*45*90 ST DOOR	1.6t*45*90 ST DOOR			T 150mm 하이샤시 T 16mm 복층유리			
금 물	부속철물일체	부속철물일체	부속철물일체			부속철물일체			
회사 표준설계도		형식 번호	공통도	none	도면 명칭	창호 및 설비 상세도	도면 번호	A-004	

전 기 범 례

기 호	명 칭	규 격	설 치 높 이
	형광등기구형	FPL 2 / 36 W	천정취부
	백열등기구형	IL 60 W	천정취부
	메탈등기구형	MH 250 W	천정취부
	텀블러스위치 (단로용)	1 P 15 A 300 V	바닥에서 1200 중심
	텀블러스위치 (삼로용)	1 P 15 A 300 V	바닥에서 1200 중심
	매입접지형콘센트	2 P 15 A 300 V (1구용)	바닥에서 500 중심
	매입접지형콘센트	2 P 15 A 300 V (2구용)	바닥에서 500 중심
	매입접지형콘센트	2 P 15 A 300 V (에어콘용)	바닥에서 2000 중심
	접합계량기함	상세도 참조	바닥에서 1500 중심
	전등용분전함	상세도 참조	바닥에서 1500 중심
	맨홀	1000 x 1000 x 1000	상세도 참조
	접지동봉 (제3종접지)	□ 16 x 1800 x 3 EA	상세도 참조
	배관용일반박스	일반 4 254mm	천정취부
	배관용폴복스	규격은도면참조	천정취부
	전선관의입상, 통과, 입하		
	천정매입배관및배선		
	바닥매입배관및배선		
	천정노출배관및배선		
	지중매설배관및배선		

NOTE

전등배관및배선


HIV 2.5SQ x 2 HI 16c
 HIV 2.5SQ x 3 HI 16c
 HIV 2.5SQ x 4 HI 16c
 HIV 2.5SQ x 5 HI 22c
 HIV 2.5SQ x 6 HI 22c

전열배관및배선


HIV 4SQ x 2 (E) 4SQ x 1 HI 16c

* 각종 배선기구는 칼라 배선기구 (속결 단자식)를 사용 한다.

일 반 상 세 도

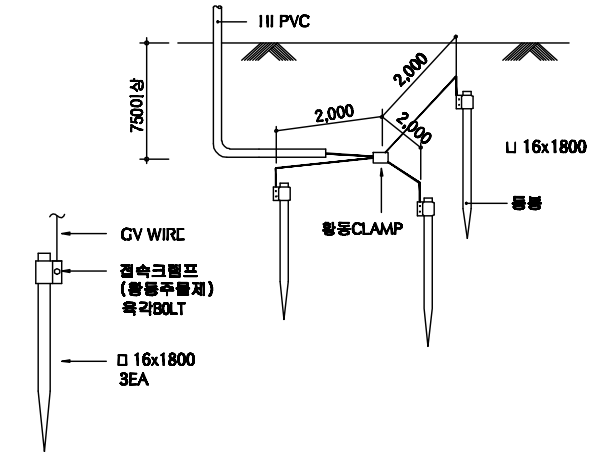

접 지 상 세 도

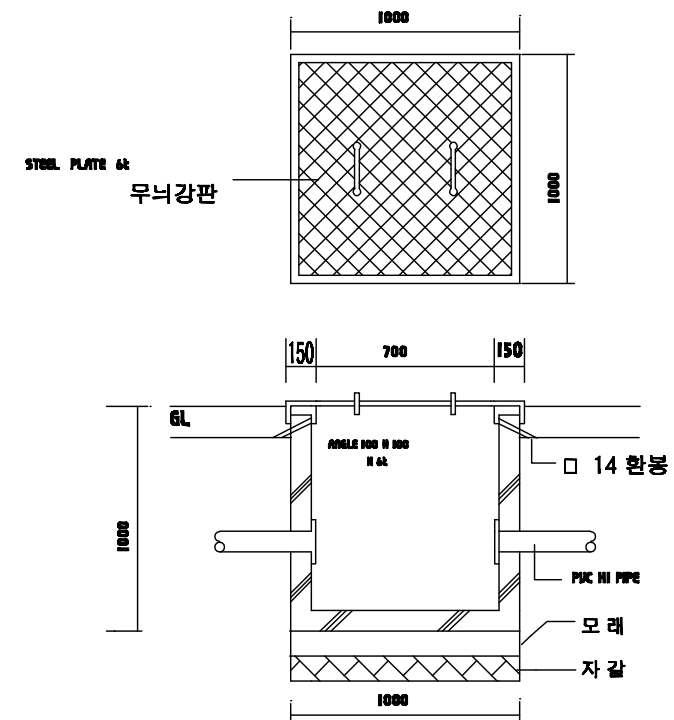

맨 홀 상 세 도

토사 표준설계도

형식
번호

공동도

축적

none





도면
명칭


전기범례 및 일반 상세도

도면
번호

A-004

등 기 구 상 세 도

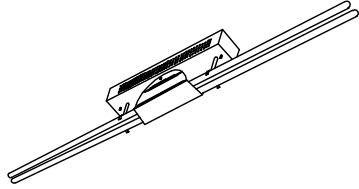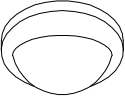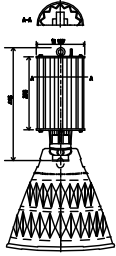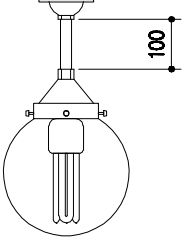 천정 직부형 등기구 과구개별 전자식 안정기 몸체 스텝 0.7t 기준	 천정 직부 유백색 아크릴커버 자기제 소켓부 몸체 : 체리원목	 천정 펜던트형 등기구 과구개별 전자식 안정기 몸체 스텝 0.7t 기준, 너트 부착	 천정 직부 투명 PC커버 254mm 자기제 소켓부 몸체 : 알루미늄 은색도장	
Ⓐ FPL 2 / 32W	Ⓑ IL 60W	Ⓒ MH 250W	Ⓓ 삼파장 55W	* 조명 기구는 건축주와 협의 후 시공.

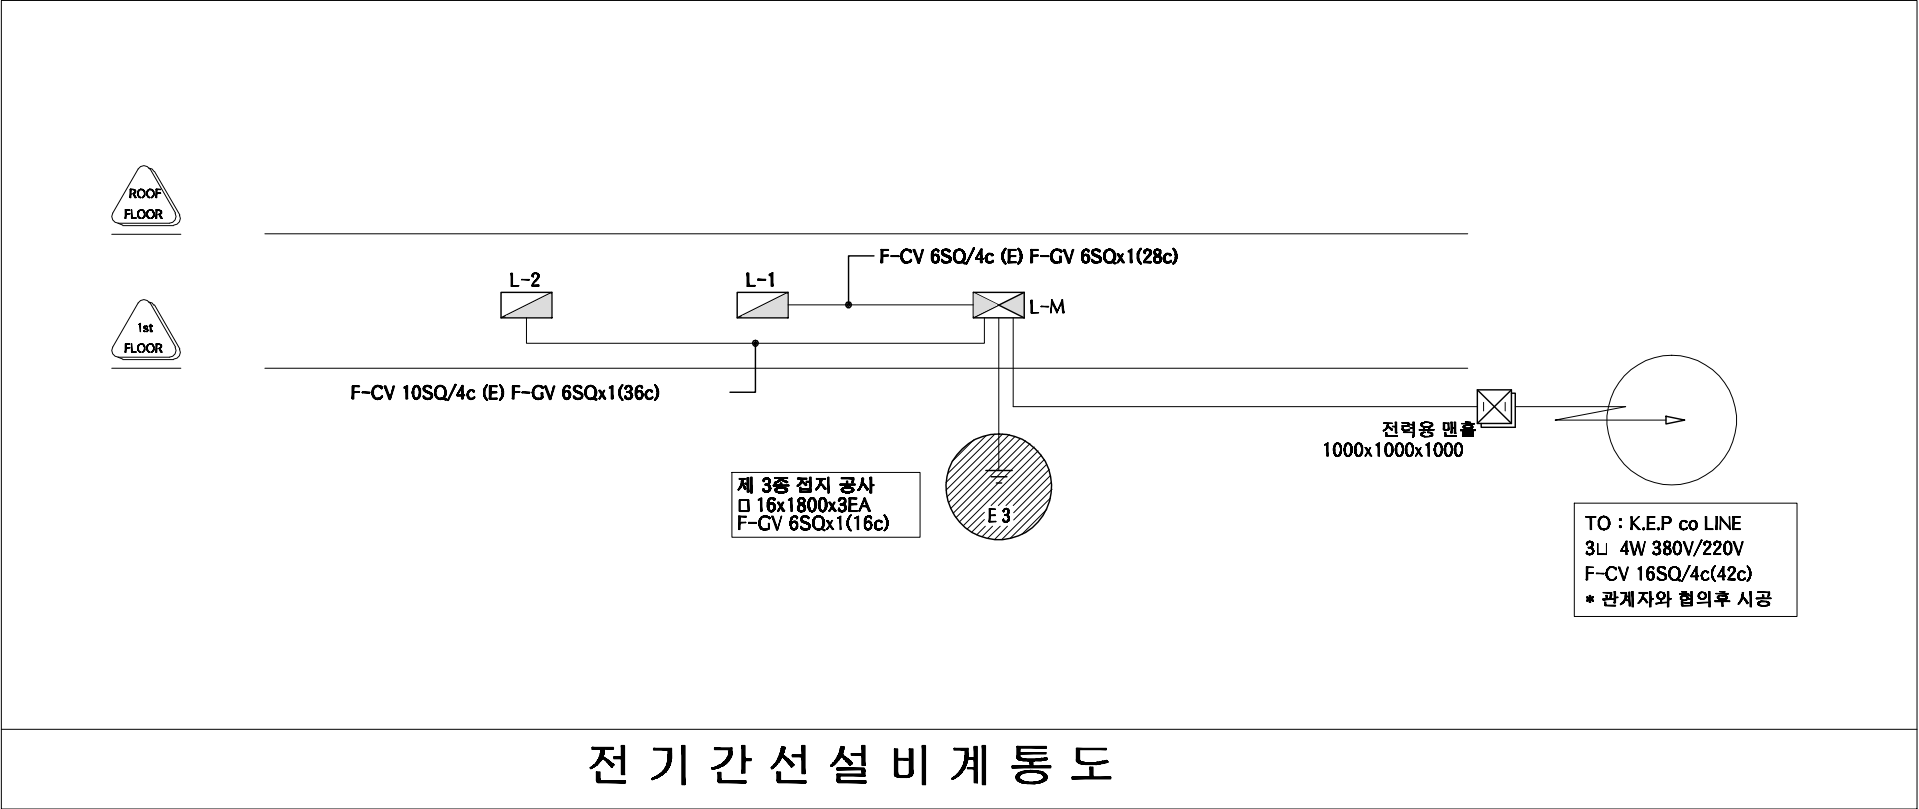

전 기 간 선 설 비 계 통 도

등기구 상세도 및 계통도	도면 명칭	none	공통도	형식 번호	등기구 상세도 및 계통도	도면 번호	A-004
----------------------	------------------	-------------	------------	------------------	----------------------	------------------	--------------

본 내역서는 순수하게 돈사를 신축하는 데에 소요되는 내역을 산출한 것으로 다음의 항목은 제외하였다.												
토지 매입	※ 예외사항											
부지 정지 공사	※ 예외사항											
관정 개발	※ 예외사항											
수전 설비 , 돈사와부전기공사	※ 예외사항											
사무실, 관리자, 창고	※ 예외사항											
분뇨처리시설	※ 예외사항											
차량소독조	※ 예외사항											
출하대, 유도로, 도로포장	※ 예외사항											
사료자동라인	※ 예외사항											
기타 돈사와 시설	※ 예외사항											
품 명	규 격	단위	수량	재 료 비		노 무 비		경 비		합 계		비고
				단가	금액	단가	금액	단가	금액	단가	금액	
공사금액합계	2동	평	1122.06		1,406,104,969		235,451,532		42,535,245	1,500,897	1,684,091,746	VAT별도
1동 건축공사	24.2*91.2	평	667.63		521,741,968		93,532,031		21,491,695	953,771	636,765,695	
1. 터파기 및 되메우기					12,939,320		3,617,040		1,542,960		18,099,320	
터파기		㎡	2538	900	2,284,200	580	1,472,040	260	659,880	1,740	4,416,120	
되메우기 및 다짐		㎡	3554	280	995,120	500	1,777,000	220	781,880	1,000	3,554,000	
잡석깔기		㎡	460	21,000	9,660,000	800	368,000	220	101,200	22,020	10,129,200	
2. 슬러리 배관공사					36,662,500		5,792,000		2,896,000		45,350,500	
하수관용 PVC엘보	200mm	ea	47	8,500	399,500		-		-	8,500	399,500	
하수관용 PVC티	200mm	ea	161	12,000	1,932,000		-		-	12,000	1,932,000	
하수관용 PVC소켓	200mm	ea	10	6,500	65,000		-		-	6,500	65,000	
GV2 PVC 200mm 관	4m	본	724	40,000	28,960,000		-	2,000	1,448,000	42,000	30,408,000	
PVC 본드	1kg	통	22	5,000	110,000		-		-	5,000	110,000	
슬러리볼 / 소켓	200mm	ea	46	50,000	2,300,000		-		-	50,000	2,300,000	
슬러리 배관공사 인건비	4m	m	724	4,000	2,896,000	8,000	5,792,000	2,000	1,448,000	14,000	10,136,000	
3. 철근콘크리트 공사					139,929,300		43,852,000		4,577,000		188,358,300	
거푸집 설치	유로폼	㎡	4519	5,500	24,854,500	7,000	31,633,000	1,000	4,519,000	13,500	61,006,500	
기초 바닥철근	13mm	ton	58	5,500	319,000	7,000	406,000	1,000	58,000	13,500	783,000	
레미콘	25-210-12	㎡	1883	59,400	111,850,200	5,000	9,415,000		-	64,400	121,265,200	
장수비닐	0.05mm	㎡	2538	200	507,600		-		-	200	507,600	

품 명	규 격	단위	수량	재 료 비		노 무 비		경 비		합 계		비고
				단가	금액	단가	금액	단가	금액	단가	금액	
지수판		m	1199	2,000	2,398,000	2,000	2,398,000		-	4,000	4,796,000	
4. 철골공사					167,759,060		21,650,304		6,811,735		196,221,099	
H - BEAM	400-200	TON	48	850,000	40,800,000		-		-	850,000	40,800,000	
H - BEAM	200*100	TON	28	850,000	23,800,000		-		-	850,000	23,800,000	
아연도 C형강	75*40*2t	TON		920,000	-		-		-	920,000	-	
철판	8-22t	TON	7	830,000	5,810,000		-		-	830,000	5,810,000	
앙카볼트	M24*400L	EA	162	5,000	810,000	12,000	1,944,000		-	17,000	2,754,000	
볼트	M16	ea	2341	600	1,404,600		-		-	600	1,404,600	
볼트	M22	ea	846	700	592,200		-		-	700	592,200	
턴버클	19mm	ea	86	5,000	430,000		-		-	5,000	430,000	
환봉	16mm	Kg	3466	950	3,292,700		-		-	950	3,292,700	
철골제작비		TON	245	235,000	57,575,000	0	-	5,000	1,225,000	240,000	58,800,000	
철골세우기		TON	245	116,821	28,621,060	49,161	12,044,504	22,803	5,586,735	188,785	46,252,299	
도장		M2	2642	1,750	4,623,500	2,900	7,661,800		-	4,650	12,285,300	
5. 판넬 및 창호공사					164,451,789		18,620,687		5,664,000		188,736,476	
EPS판넬(난연3급, 0.45t, 016)	지붕 100T	M2	2276	19,900	45,292,400		-		-	19,900	45,292,400	
EPS판넬(난연3급, 0.45t, 016)	벽체100T	M2	1180	18,800	22,184,000		-		-	18,800	22,184,000	
EPS판넬(난연3급, 0.45t, 016)	벽체 50T	M2	2208	15,900	35,107,200		-		-	15,900	35,107,200	
용마루 후레싱 0.45t	3m	ea	93	8,500	790,500		-		-	8,500	790,500	
돌출박공	3m	ea	10	9,000	90,000		-		-	9,000	90,000	
앤티캡	1m	ea	188	3,500	658,000		-		-	3,500	658,000	
코너(오징어)	3m	ea	5	8,500	42,500		-		-	8,500	42,500	
의자형베이스	3m	ea	82	8,500	697,000		-		-	8,500	697,000	
CS U바 100t	3m	ea	87	4,700	408,900		-		-	4,700	408,900	
아연U바	3m	ea	520	8,000	4,160,000		-		-	8,000	4,160,000	
CS U바 100t	3m	ea	500	5,500	2,750,000		-		-	5,500	2,750,000	
CS U바 50t	3m	ea	234	4,500	1,053,000		-		-	4,500	1,053,000	
창호100T(16mm페어)	1200*1000	ea	30	80,000	2,400,000		-		-	80,000	2,400,000	
창호 설치		조	30	1,468	44,043	7,623	228,687		-	9,091	272,730	
방화문(스텐프레임)	900*2100	ea	28	300,000	8,400,000	50,000	1,400,000		-	350,000	9,800,000	

품 명	규 격	단위	수량	재 료 비		노 무 비		경 비		합 계		비고
				단가	금액	단가	금액	단가	금액	단가	금액	
판넬제작 및 설치		M2	5664	2,611	14,789,246	3,000	16,992,000	1,000	5,664,000	6,611	37,445,246	
우레탄 발포(방염 3급)		M3	119	215,000	25,585,000		-		-	215,000	25,585,000	
2동 건축공사	16.4*91.6	평	454.428		395,246,941		78,036,301		20,094,550	1,085,713	493,377,792	
1. 터파기 및 되메우기					9,020,620		2,575,440		1,099,920	0	12,695,980	
터파기		m³	1813	900	1,631,700	580	1,051,540	260	471,380	1,740	3,154,620	
되메우기 및 다짐		m³	2539	280	710,920	500	1,269,500	220	558,580	1,000	2,539,000	
잡석깔기		m³	318	21,000	6,678,000	800	254,400	220	69,960	22,020	7,002,360	
2. 슬러리 배관공사					35,486,500		5,640,000		4,935,000	0	46,061,500	
하수관용 PVC엘보	200mm	ea	37	8,500	314,500		-		-	8,500	314,500	
하수관용 PVC티	200mm	ea	181	12,000	2,172,000		-		-	12,000	2,172,000	
하수관용 PVC소켓	200mm	ea	10	6,500	65,000		-		-	6,500	65,000	
GV2 PVC 200mm 관	4m	본	705	40,000	28,200,000		-	5,000	3,525,000	45,000	31,725,000	
PVC 본드	1kg	통	23	5,000	115,000		-		-	5,000	115,000	
슬러리볼 / 소켓	200mm	ea	36	50,000	1,800,000		-		-	50,000	1,800,000	
슬러리 배관공사 인건비	4m	m	705	4,000	2,820,000	8,000	5,640,000	2,000	1,410,000	14,000	9,870,000	
3. 철근콘크리트 공사					112,110,200		38,926,000		4,184,000	0	155,220,200	
거푸집 설치	유로폼	m²	4136	5,500	22,748,000	7,000	28,952,000	1,000	4,136,000	13,500	55,836,000	
기초 바닥철근	13mm	ton	48	5,500	264,000	7,000	336,000	1,000	48,000	13,500	648,000	
레미콘	25-210-12	m³	1454	59,400	86,367,600	5,000	7,270,000		-	64,400	93,637,600	
장수비닐	0.05mm	m²	1813	200	362,600		-		-	200	362,600	
지수판		m	1184	2,000	2,368,000	2,000	2,368,000		-	4,000	4,736,000	
4. 철골공사					122,869,287		17,603,861		5,838,630	0	146,311,777	
H - BEAM	400-200	TON	23	850,000	19,550,000		-		-	850,000	19,550,000	
H - BEAM	200*100	TON	20	850,000	17,000,000		-		-	850,000	17,000,000	
아연도 C형강	75*40*2t	TON		920,000	-		-		-	920,000	-	
철판	8-22t	TON	5	830,000	4,150,000		-		-	830,000	4,150,000	
앙카볼트	M24*400L	EA	162	5,000	810,000	12,000	1,944,000		-	17,000	2,754,000	
볼트	M16	ea	1672	600	1,003,200		-		-	600	1,003,200	
볼트	M22	ea	846	700	592,200		-		-	700	592,200	

품 명	규 격	단위	수량	재 료 비		노 무 비		경 비		합 계		비고
				단가	금액	단가	금액	단가	금액	단가	금액	
턴버클	19mm	ea	86	5,000	430,000		-		-	5,000	430,000	
환봉	16mm	Kg	2349	950	2,231,550		-		-	950	2,231,550	
철골제작비		TON	210	235,000	49,350,000	0	-	5,000	1,050,000	240,000	50,400,000	
철골세우기		TON	210	116,821	24,532,337	49,161	10,323,861	22,803	4,788,630	188,785	39,644,827	
도장		M2	1840	1,750	3,220,000	2,900	5,336,000		-	4,650	8,556,000	
5. 판넬 및 창호공사					115,760,334		13,291,000		4,037,000	0	133,088,334	
EPS판넬(난연3급, 0.45t, 016)	지붕 100T	M2	1549	19,900	30,825,100		-		-	19,900	30,825,100	
EPS판넬(난연3급, 0.45t, 016)	벽체100T	M2	985	18,800	18,518,000		-		-	18,800	18,518,000	
EPS판넬(난연3급, 0.45t, 016)	벽체 50T	M2	1503	15,900	23,897,700		-		-	15,900	23,897,700	
용마루 후레싱 0.45t	3m	ea	93	8,500	790,500		-		-	8,500	790,500	
돌출박공	3m	ea	7	9,000	63,000		-		-	9,000	63,000	
앵트캡	1m	ea	189	3,500	661,500		-		-	3,500	661,500	
코너(오징어)	3m	ea	5	8,500	42,500		-		-	8,500	42,500	
의자형베이스	3m	ea	77	8,500	654,500		-		-	8,500	654,500	
CS U바 100t	3m	ea	82	4,700	385,400		-		-	4,700	385,400	
아연U바	3m	ea	339	8,000	2,712,000		-		-	8,000	2,712,000	
CS U바 100t	3m	ea	319	5,500	1,754,500		-		-	5,500	1,754,500	
CS U바 50t	3m	ea	219	4,500	985,500		-		-	4,500	985,500	
창호100T(16mm페어)	1200*1000	ea	24	80,000	1,920,000		-		-	80,000	1,920,000	
창호 설치		조	24	1,468	35,234	20,000	480,000		-	21,468	515,234	
방화문(스텐프레임)	900*2100	ea	14	300,000	4,200,000	50,000	700,000		-	350,000	4,900,000	
판넬제작 및 설치		M2	4037	2,700	10,899,900	3,000	12,111,000	1,000	4,037,000	6,700	27,047,900	
우레탄 발포(방염 3급)		M3	81	215,000	17,415,000		-		-	215,000	17,415,000	
내부 시설공사					489,116,060		63,883,200		949,000	0	553,948,260	
1. 후보돈사 내부시설공사					2,359,000		337,000		43,400	0	2,739,400	
간살칸막이(아연용융도금)	H1000	m	14.4	30,000	432,000	5,000	72,000	1,000	14,400	36,000	518,400	
스텐레스 모돈 급이기	300*400	ea	30	32,000	960,000	3,000	90,000		-	35,000	1,050,000	
스텐레스 물대 및 낱불	1.2m	ea	30	10,000	300,000	1,000	30,000		-	11,000	330,000	
콘슬랏	500*1800	장	29	23,000	667,000	5,000	145,000	1,000	29,000	29,000	841,000	

품 명	규 격	단위	수량	재 료 비		노 무 비		경 비		합 계		비고
				단가	금액	단가	금액	단가	금액	단가	금액	
2. 임신사 내부시설공사					35,737,600		3,995,200		65,600	0	39,798,400	
간살칸막이(아연용융도금)	H1000		21.6	30,000	648,000	5,000	108,000	1,000	21,600	36,000	777,600	
스텐레스 모돈 급이기	300*400		16.8	32,000	537,600	3,000	50,400		-	35,000	588,000	
스텐레스 물대 및 낱불	1.2m		16.8	10,000	168,000	1,000	16,800		-	11,000	184,800	
콘슬랏	500*1800		44	23,000	1,012,000	5,000	220,000	1,000	44,000	29,000	1,276,000	
스톨			186	120,000	22,320,000	10,000	1,860,000		-	130,000	24,180,000	
스텐레스급이기			180	32,000	5,760,000	3,000	540,000		-	35,000	6,300,000	
스텐 물대 및 낱불	h800		180	9,000	1,620,000	1,000	180,000		-	10,000	1,800,000	
콘슬랏 1000*650			204	18,000	3,672,000	5,000	1,020,000		-	23,000	4,692,000	
3. 분만사 내부시설공사					65,795,000		5,040,000		360,000		71,195,000	
아연용융도금 분만틀	1800*2400	조	72	260,000	18,720,000	70,000	5,040,000	5,000	360,000	335,000	24,120,000	
프라스틱 모돈급이기(스텐데두리)	500*400	ea	72	21,000	1,512,000		-		-	21,000	1,512,000	
볼터치 모돈급이기		ea	72	70,000	5,040,000		-		-	70,000	5,040,000	
스텐리스 모돈 물대 및 낱불	h600	set	72	8,000	576,000		-		-	8,000	576,000	
모돈 직수(스텐)	h600	ea	72	5,500	396,000		-		-	5,500	396,000	
자동워터컵	h600	set	72	20,000	1,440,000		-		-	20,000	1,440,000	
플라스배드(자동)	400*1200	ea	432	10,000	4,320,000		-		-	10,000	4,320,000	
플라스배드(모돈)	300*400	ea	288	6,000	1,728,000		-		-	6,000	1,728,000	
모돈 주철배드	600*400	ea	288	28,000	8,064,000		-		-	28,000	8,064,000	
FRP 델타바	110*2500	본	384	15,000	5,760,000		-		-	15,000	5,760,000	
PVC 보드	35*500	m	467	11,000	5,137,000		-		-	11,000	5,137,000	
25A 간살대	34mm	m	467	2,000	934,000		-		-	2,000	934,000	
웬스지지대(스텐) H600	35*600	ea	720	12,000	8,640,000		-		-	12,000	8,640,000	
보온상자셔터	250*300	ea	72	4,000	288,000		-		-	4,000	288,000	
보온등 및 갓	250watt	조	72	20,000	1,440,000		-		-	20,000	1,440,000	
맘마급이기	300	ea	72	25,000	1,800,000		-		-	25,000	1,800,000	
4. 자돈사 내부시설공사					59,933,500		6,030,000		180,000		66,143,500	
FRP 델타바	110*2500	본	47.5	15,000	712,500		-		-	15,000	712,500	
플라스배드(자동)	400*1200	ea	513	10,000	5,130,000		-		-	10,000	5,130,000	
PVC 보드	35*500	m	171	11,000	1,881,000		-		-	11,000	1,881,000	

품 명	규 격	단위	수량	재 료 비		노 무 비		경 비		합 계		비고
				단가	금액	단가	금액	단가	금액	단가	금액	
PVC 보드	35*250	m	32	6,000	192,000		-		-	6,000	192,000	
웬스지지대(스텐) H750	35*750	조	32	14,000	448,000		-		-	14,000	448,000	
자돈용 스웩 급이기	자돈	ea	252	180,000	45,360,000	15,000	3,780,000		-	195,000	49,140,000	
육성돈용 워터컵(진공급수기)	600*150	set	18	75,000	1,350,000	5,000	90,000		-	80,000	1,440,000	
자돈용보온상자(영화지닐)	1800*1500	set	36	130,000	4,680,000	20,000	720,000		-	150,000	5,400,000	
자돈방 시공비	1800*5400	식	36	5,000	180,000	40,000	1,440,000	5,000	180,000	50,000	1,800,000	
5. 육성사 내부시설공사					108,945,000		10,050,000		300,000		119,295,000	
FRP 델타바	110*2500	본	295	15,000	4,425,000		-		-	15,000	4,425,000	
플라스배드(자돈)	400*1200	ea	1140	10,000	11,400,000		-		-	10,000	11,400,000	
PVC 보드	35*500	m	570	11,000	6,270,000		-		-	11,000	6,270,000	
PVC 보드	35*250	m	45	6,000	270,000		-		-	6,000	270,000	
웬스지지대(스텐) H750	35*750	조	45	14,000	630,000		-		-	14,000	630,000	
자돈용 스웩 급이기	자돈	ea	420	180,000	75,600,000	15,000	6,300,000		-	195,000	81,900,000	
육성돈용 워터컵(진공급수기)	600*150	set	30	75,000	2,250,000	5,000	150,000		-	80,000	2,400,000	
자돈용보온상자(영화지닐)	1800*1500	set	60	130,000	7,800,000	20,000	1,200,000		-	150,000	9,000,000	
육성방 시공비	1800*5400	식	60	5,000	300,000	40,000	2,400,000	5,000	300,000	50,000	3,000,000	
6. 비육사 내부시설공사					66,624,000		10,872,000		-		77,496,000	
큰슬랏	2000*500	장	1080	30,000	32,400,000	5,000	5,400,000		-	35,000	37,800,000	
PVC 보드	35*500	m	1248	10,000	12,480,000	3,000	3,744,000		-	13,000	16,224,000	
웬스지지대(스텐) H1000	35*1000	조	504	16,000	8,064,000	2,000	1,008,000		-	18,000	9,072,000	
비육돈용 스웩 급이기		ea	36	200,000	7,200,000	10,000	360,000		-	210,000	7,560,000	
비육돈용 워터컵		set	72	90,000	6,480,000	5,000	360,000		-	95,000	6,840,000	
7. 전기 및 환기공사					149,721,960		27,559,000		-		177,280,960	
1동 전기공사					19,459,560		10,824,000		-		30,283,560	
케이블덕트	150*100	3m	37	43,200	1,598,400	12,000	444,000		-	55,200	2,042,400	
케이블덕트 조이너	100	ea	74	1,920	142,080	0	-		-	1,920	142,080	
레이스웨이	70*40	3m	257	16,200	4,163,400	4,000	1,028,000		-	20,200	5,191,400	
레이스웨이 조이너	70*40	ea	257	1,560	400,920	0	-		-	1,560	400,920	
HI PIPE 전선관	16C	4m	514	1,560	801,840	2,000	1,028,000		-	3,560	1,829,840	

품 명	규 격	단위	수량	재 료 비		노 무 비		경 비		합 계		비고
				단가	금액	단가	금액	단가	금액	단가	금액	
커넥터	16C	개	642.5	120	77,100	0	-		-	120	77,100	
카플링	16C	개	250	90	22,500	0	-		-	90	22,500	
HIV 전선	2.5SQ	300m	33	81,600	2,692,800	120,000	3,960,000		-	201,600	6,652,800	
HIV 전선	4SQ	300m	6	130,800	784,800	140,000	840,000		-	270,800	1,624,800	
FCV 전선	6M*4C	m	1100	2,970	3,267,000	2,000	2,200,000		-	4,970	5,467,000	
접지동봉	16Φ-1800	본	3	6,960	20,880	20,000	60,000		-	26,960	80,880	
PVC 박스	노출승압	ea	193	780	150,540	500	96,500		-	1,280	247,040	
PVC 박스	노출사각	ea	175	5,040	882,000	1,000	175,000		-	6,040	1,057,000	
스위치	220V 15A 1C	ea	35	1,680	58,800	2,000	70,000		-	3,680	128,800	
콘센트 (WP)	220V 15A 2C/8	ea	135	1,920	259,200	2,000	270,000		-	3,920	529,200	
플러그	220V 접지형	ea	89	900	80,100	1,000	89,000		-	1,900	169,100	
조명기구(투명글로브), 다대10cm	0", 55W, 삼파형	셋	161	25,200	4,057,200	3,500	563,500		-	28,700	4,620,700	
2동 전기공사					10,082,400		4,907,000		-		14,989,400	
케이블덕트	150*100	3m	37	43,200	1,598,400	12,000	444,000		-	55,200	2,042,400	
케이블덕트 조이너	100	ea	74	1,920	142,080	0	-		-	1,920	142,080	
레이스웨이	70*40	3m	79	16,200	1,279,800	4,000	316,000		-	20,200	1,595,800	
레이스웨이 조이너	70*40	ea	79	1,560	123,240	0	-		-	1,560	123,240	
HI PIPE 전선관	16C	4m	158	1,560	246,480	2,000	316,000		-	3,560	562,480	
커넥터	16C	개	197.5	120	23,700	0	-		-	120	23,700	
카플링	16C	개	80	90	7,200	0	-		-	90	7,200	
HIV 전선	2.5SQ	300m	10	81,600	816,000	120,000	1,200,000		-	201,600	2,016,000	
HIV 전선	4SQ	300m	3	130,800	392,400	140,000	420,000		-	270,800	812,400	
FCV 전선	6M*4C	m	650	2,970	1,930,500	2,000	1,300,000		-	4,970	3,230,500	
접지동봉	16Φ-1800	본	3	6,960	20,880	20,000	60,000		-	26,960	80,880	
PVC 박스	노출승압	ea	123	780	95,940	500	61,500		-	1,280	157,440	
PVC 박스	노출사각	ea	111	5,040	559,440	1,000	111,000		-	6,040	670,440	
스위치	220V 15A 1C	ea	17	1,680	28,560	2,000	34,000		-	3,680	62,560	
콘센트 (WP)	220V 15A 2C/8	ea	89	1,920	170,880	2,000	178,000		-	3,920	348,880	
플러그	220V 접지형	ea	113	900	101,700	1,000	113,000		-	1,900	214,700	

품 명	규 격	단위	수량	재 료 비		노 무 비		경 비		합 계		비고
				단가	금액	단가	금액	단가	금액	단가	금액	
조명기구(투명글로브), 다대10cm	0", 55W, 삼파	셋	101	25,200	2,545,200	3,500	353,500		-	28,700	2,898,700	
환기공사					120,180,000		11,828,000		-		132,008,000	
피트환기휀(성일)	200d	조	36	210,000	7,560,000	40,000	1,440,000		-	250,000	9,000,000	
굴뚝환기휀	500d	조	56	500,000	28,000,000	50,000	2,800,000		-	550,000	30,800,000	
굴뚝환기휀	600d	조	58	600,000	34,800,000	60,000	3,480,000		-	660,000	38,280,000	
천정공기창	600*600	조	326	70,000	22,820,000	8,000	2,608,000		-	78,000	25,428,000	
이중벽관(지열교환18m)	300mm	열	0	300,000	-	30,000	-		-	330,000	-	
전기 및 콘트롤러 함	500*600	조	30	900,000	27,000,000	50,000	1,500,000		-	950,000	28,500,000	