

2009 (사)대한양돈협회 표준돈사 설계도

(모돈303두 / 주간14복분만 / 2단계이동)




2009. 11. 20.

(사)대한 양돈협회

(본 설계도는 양돈자조금 사업으로 수행되었습니다.)


모돈303두 / 주간14복분만 / 2단계이동

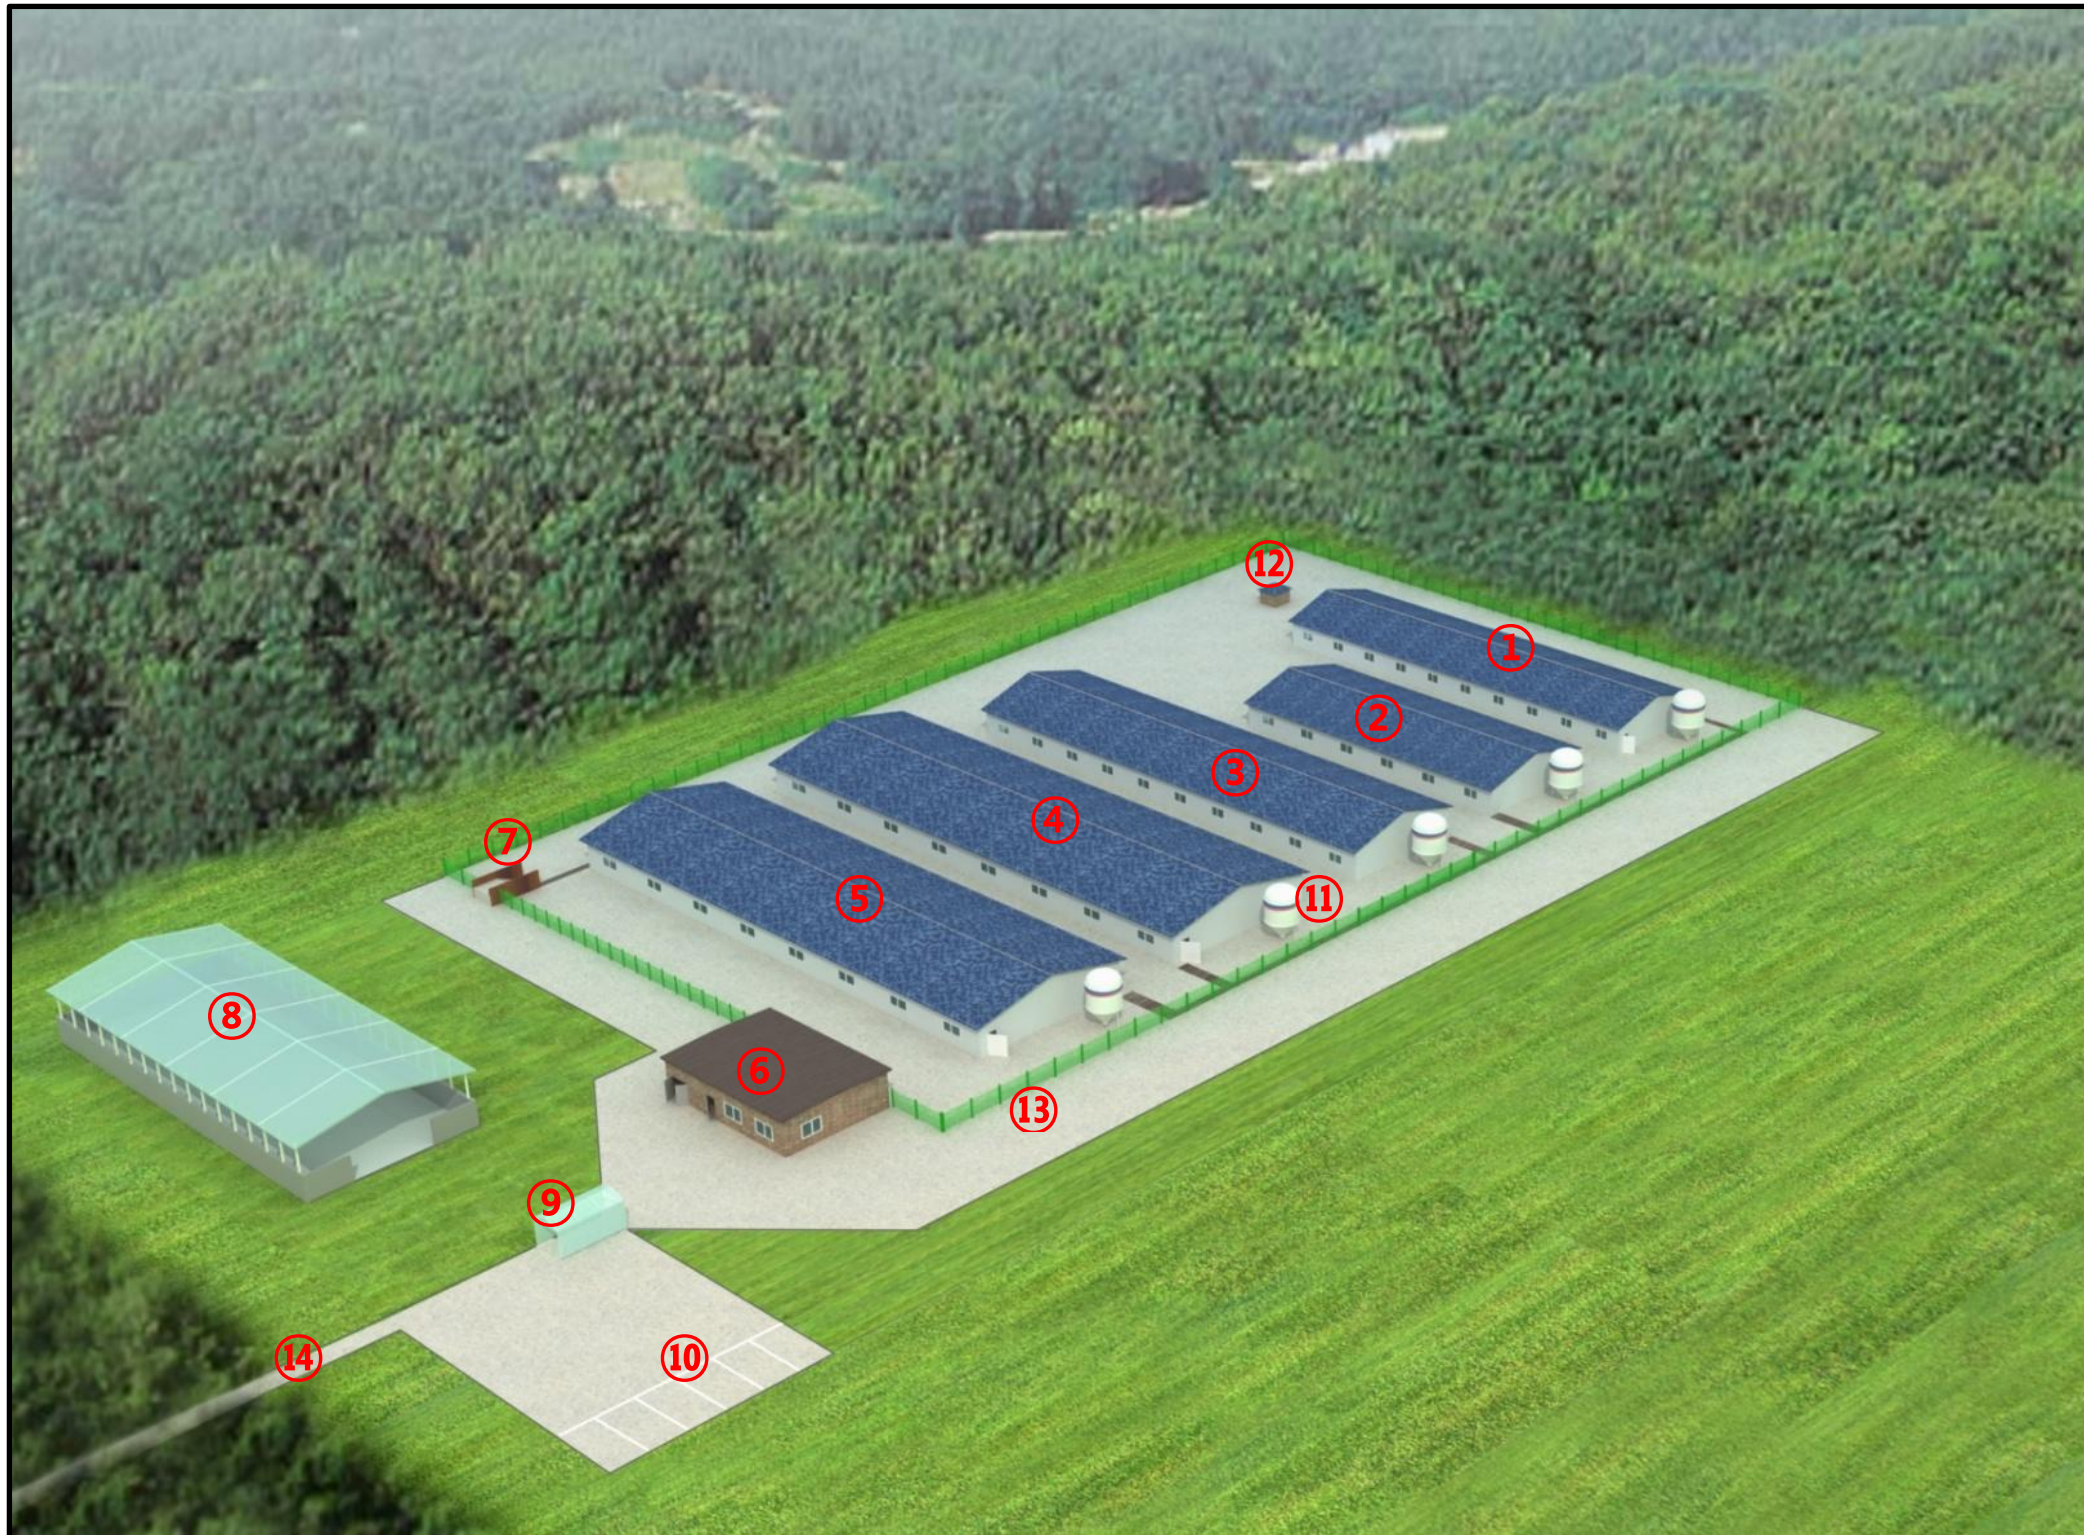

- ① 돈사 1
- ② 돈사 2
- ③ 돈사 3
- ④ 돈사 4
- ⑤ 돈사 5
- ⑥ 관리사무실
- ⑦ 출하대
- ⑧ 분뇨처리장
- ⑨ 차량소독시설
- ⑩ 외부주차장
- ⑪ 사료빈
- ⑫ 관정
- ⑬ 울타리
- ⑭ 진입로

표준농장설계

모든303두 주간14복 분만 2단계이동


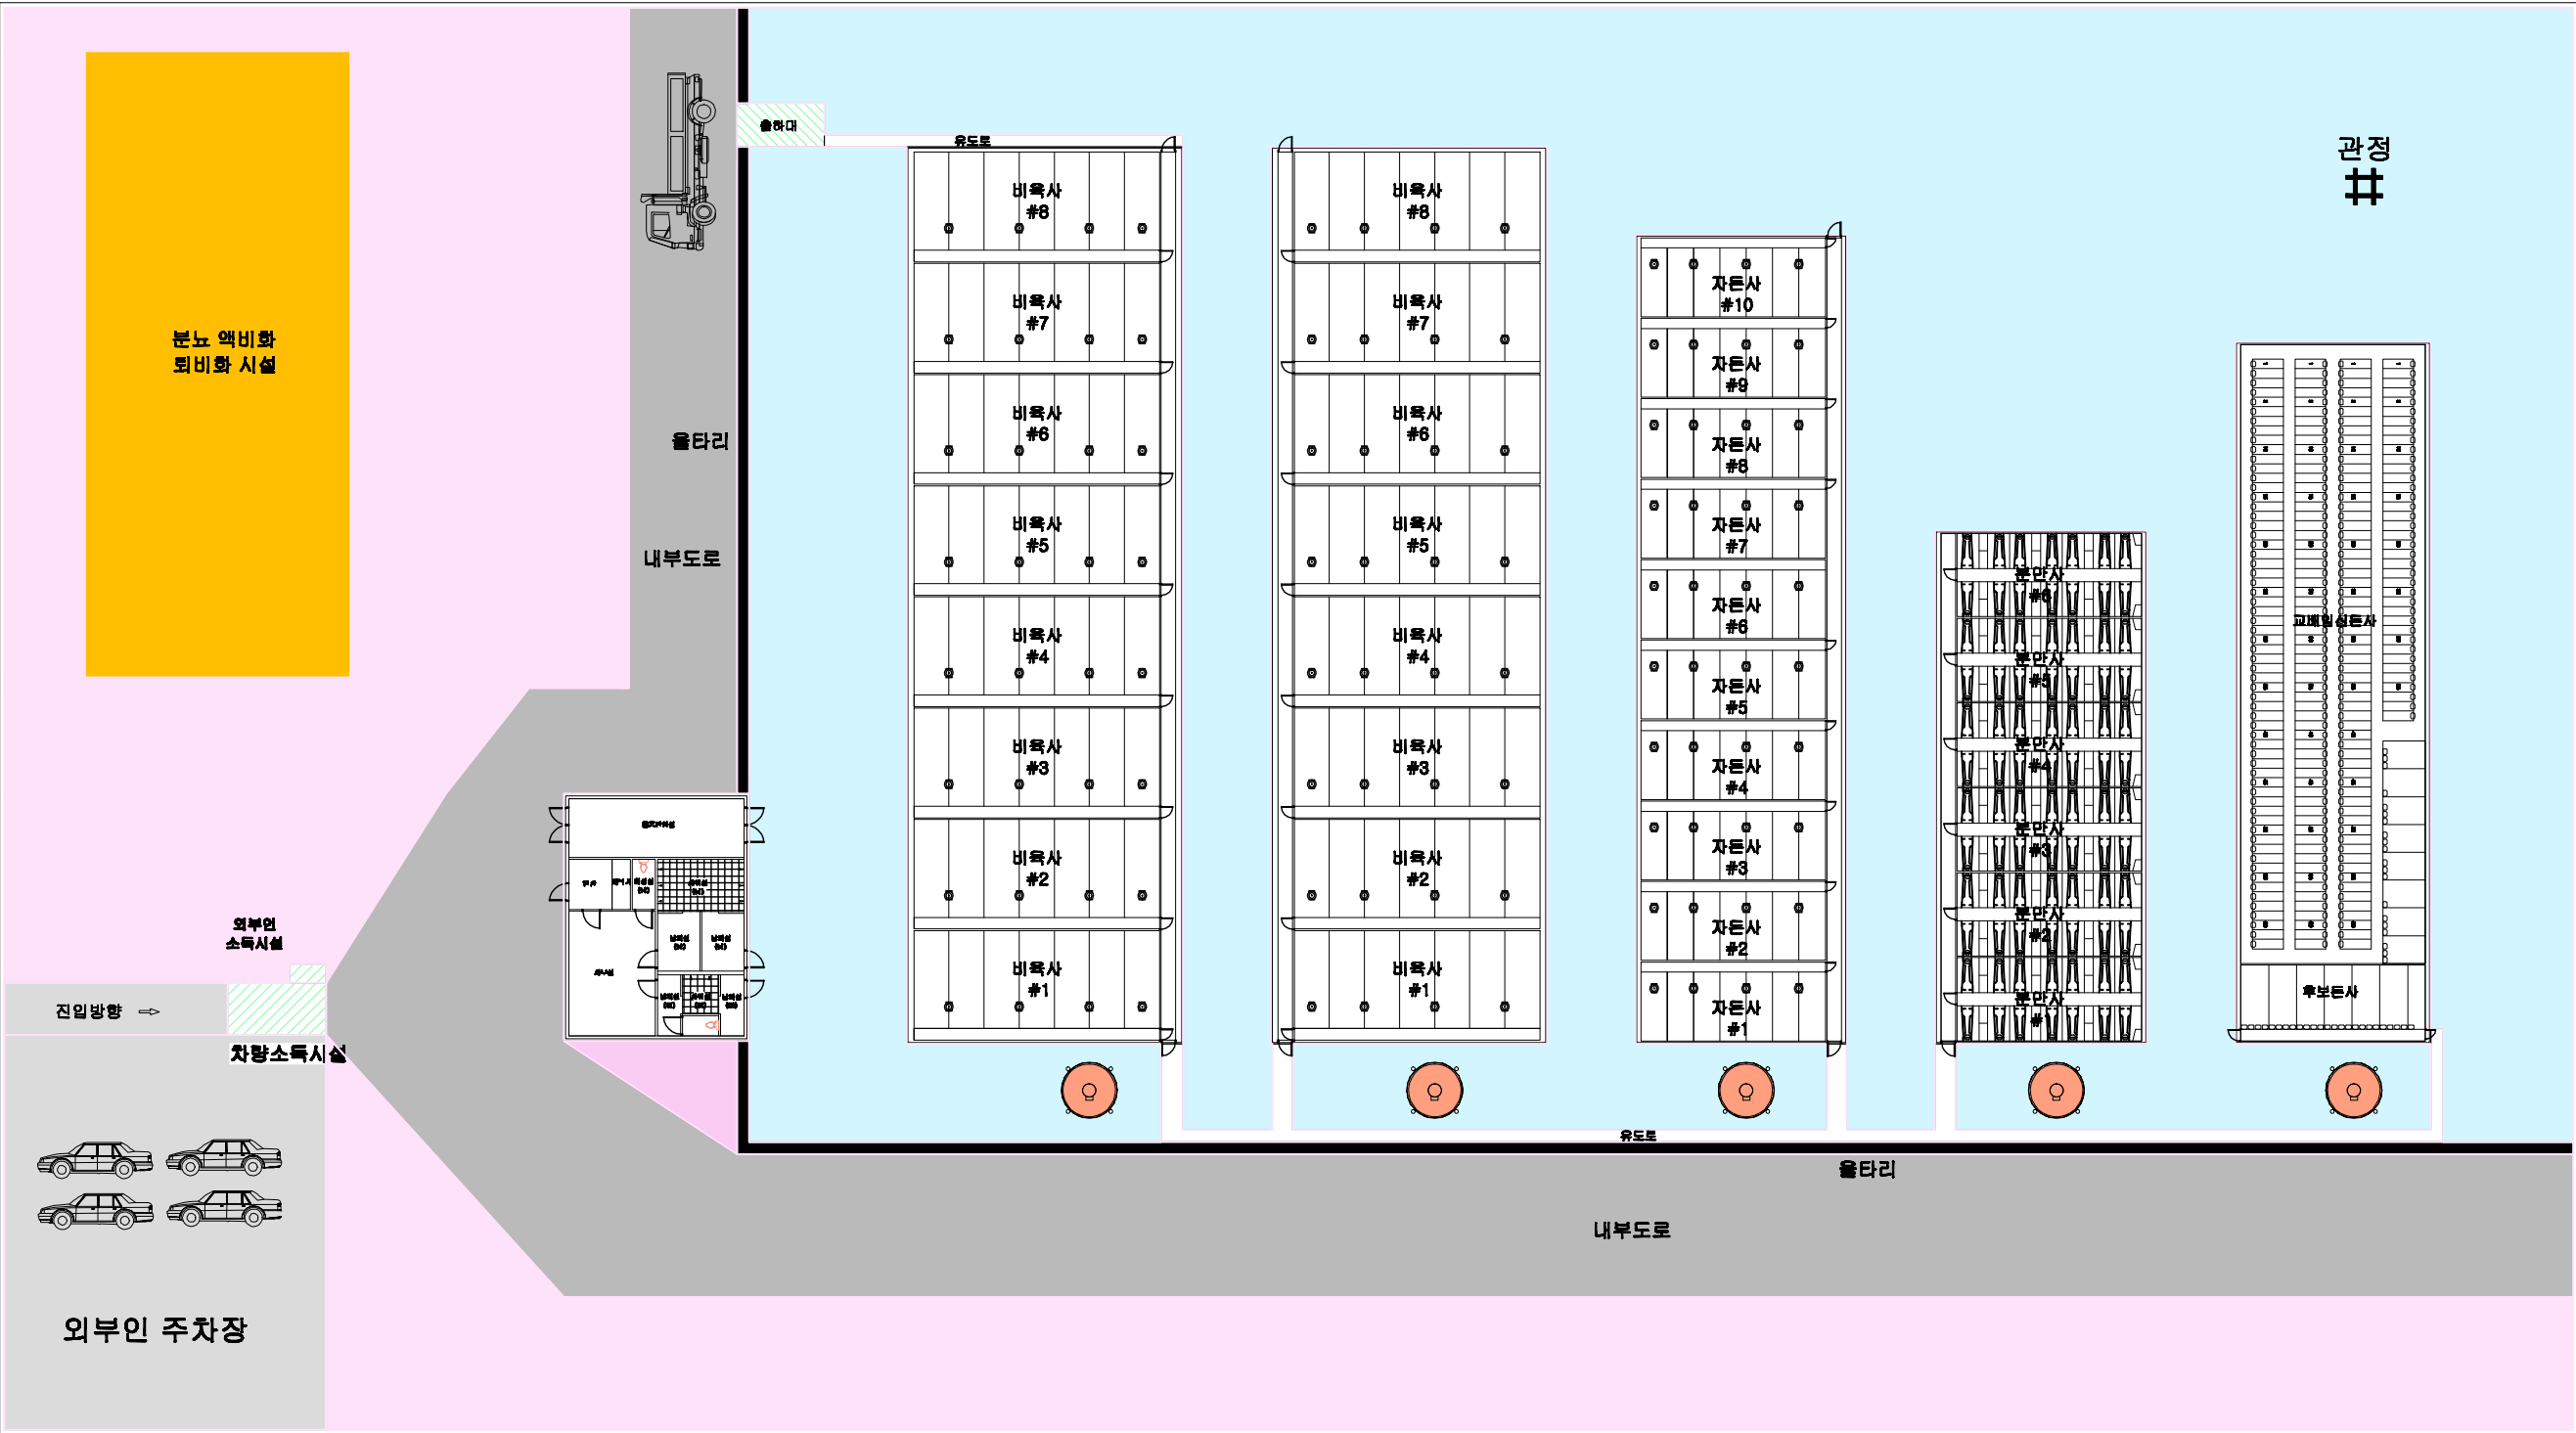


돈사 표준설계도	형식 번호	표준돈사 2009-1-14-2	none	도면 명칭	도면목록표	도면 번호	A-006
----------	----------	------------------	------	----------	-------	----------	-------

2009(사) 대한양돈협회 표준돈사 설계도

모돈 303두, 주간 14복 분만, 2단계이동
번식돈사


(사)대한양돈협회

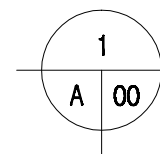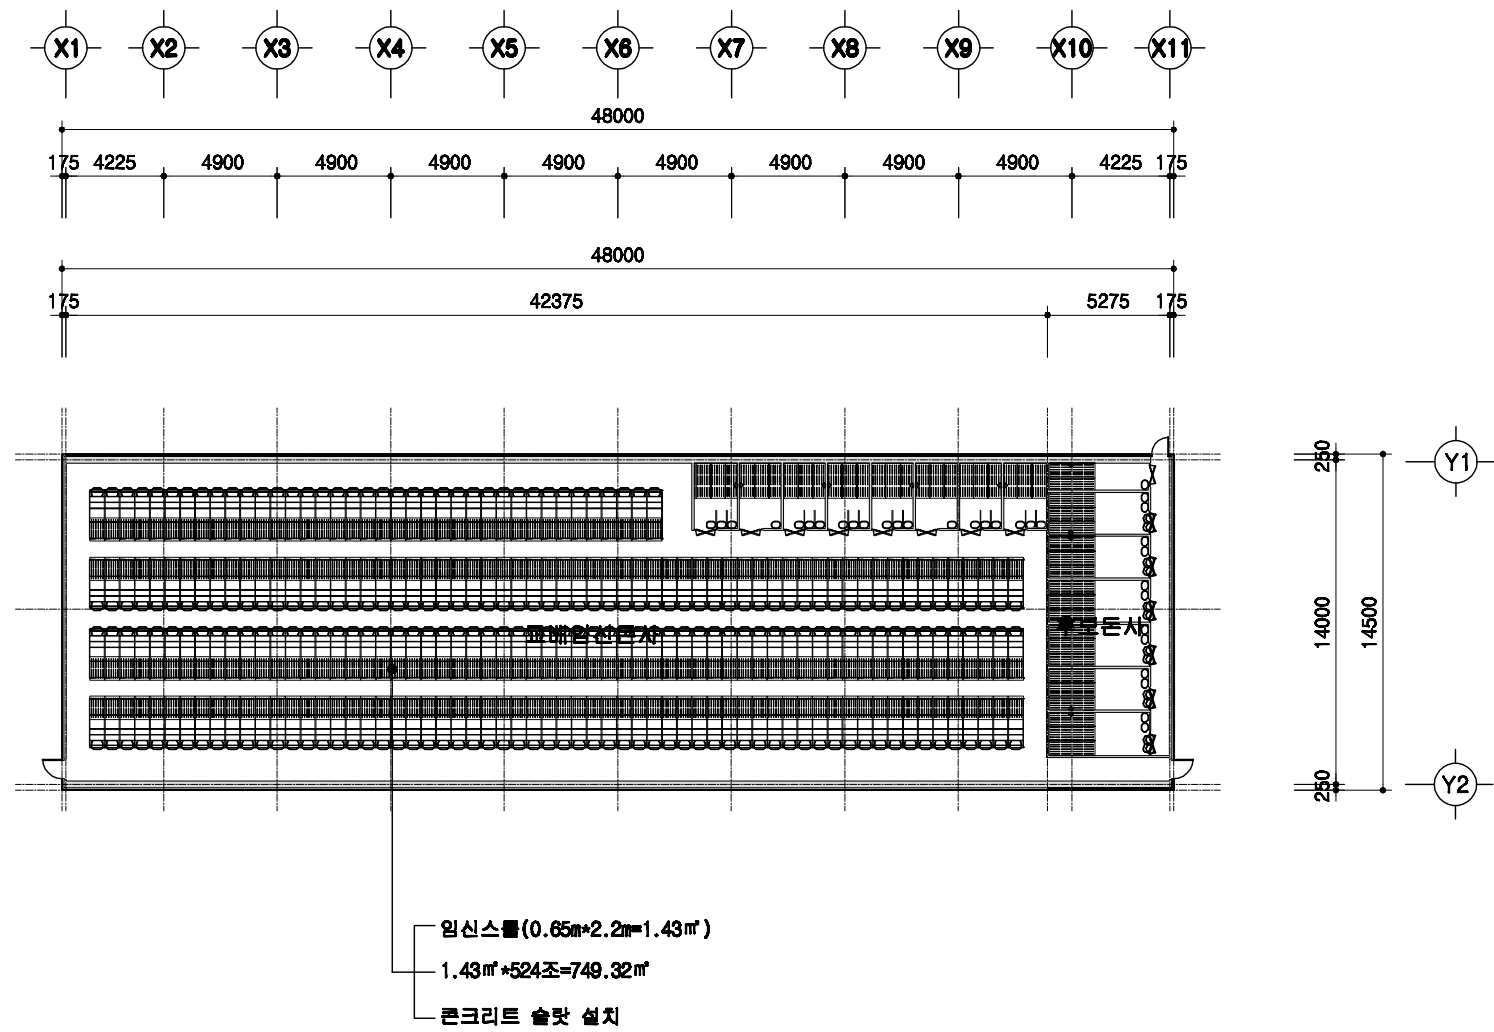


설계 개요

SCALE : 1/300


	돈사 표준설계도	형식 번호	표준돈사 2009-1-14-2	축척 1/300	도면 명칭	설계 개요	도면 번호	A-03
--	----------	----------	------------------	-------------	----------	-------	----------	------

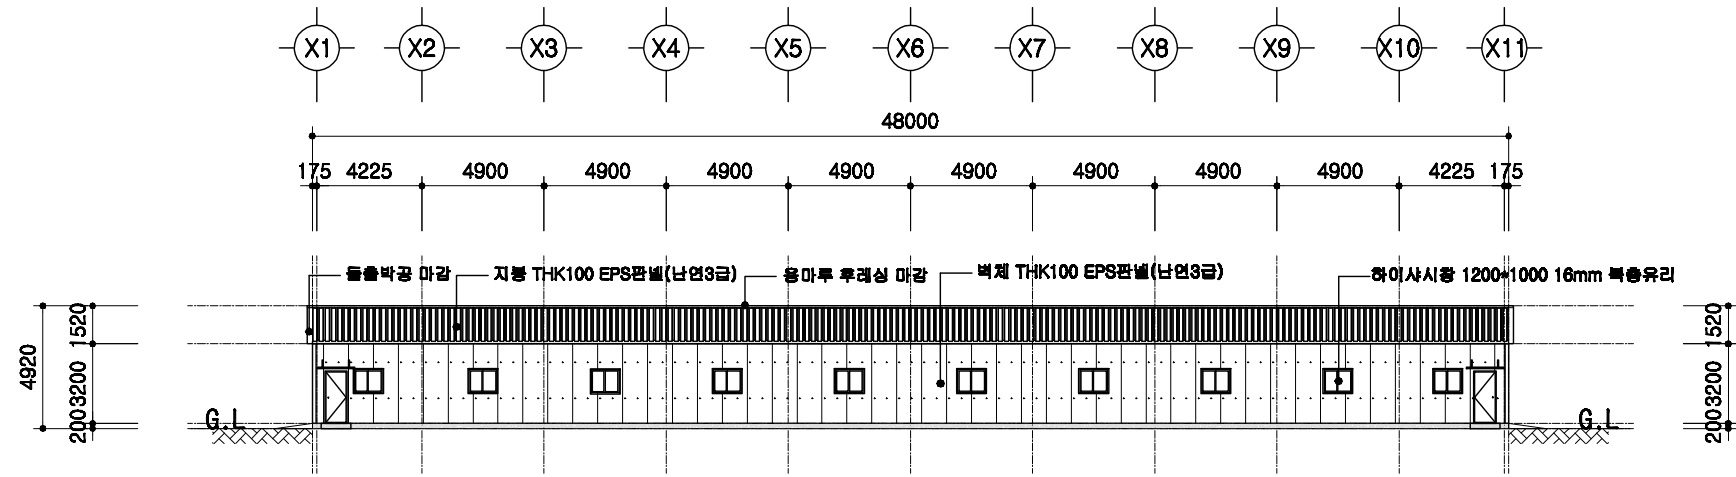


정면도
SCALE : 1/400

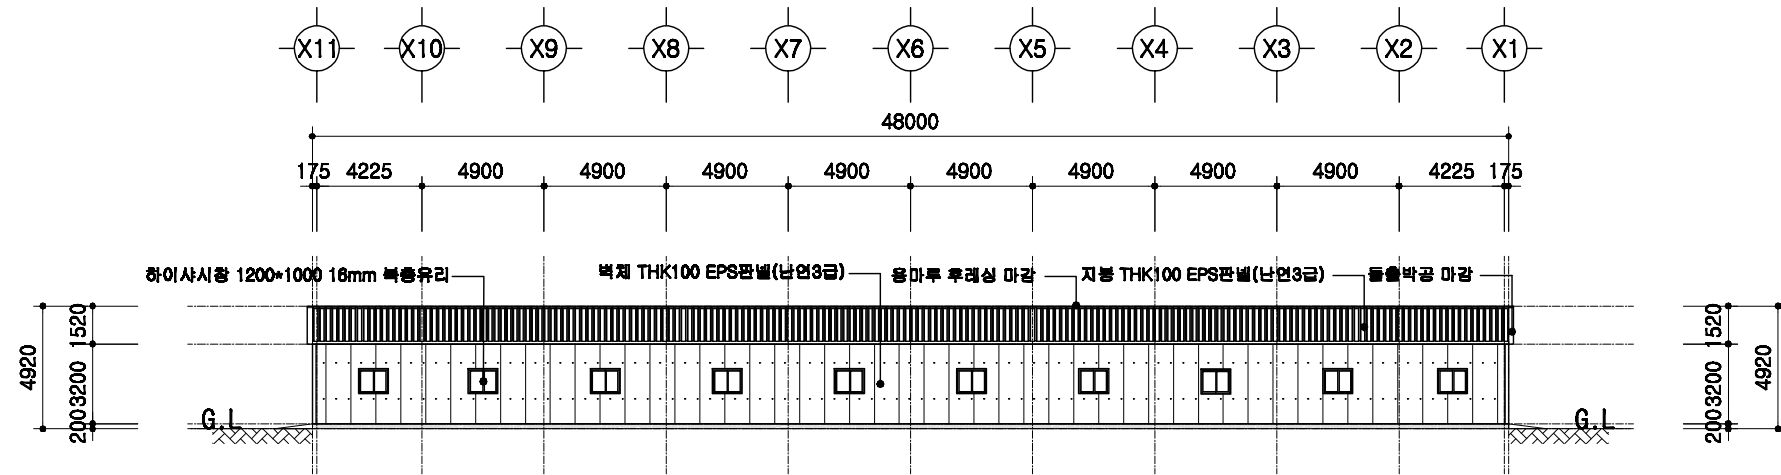

배면도
SCALE : 1/400

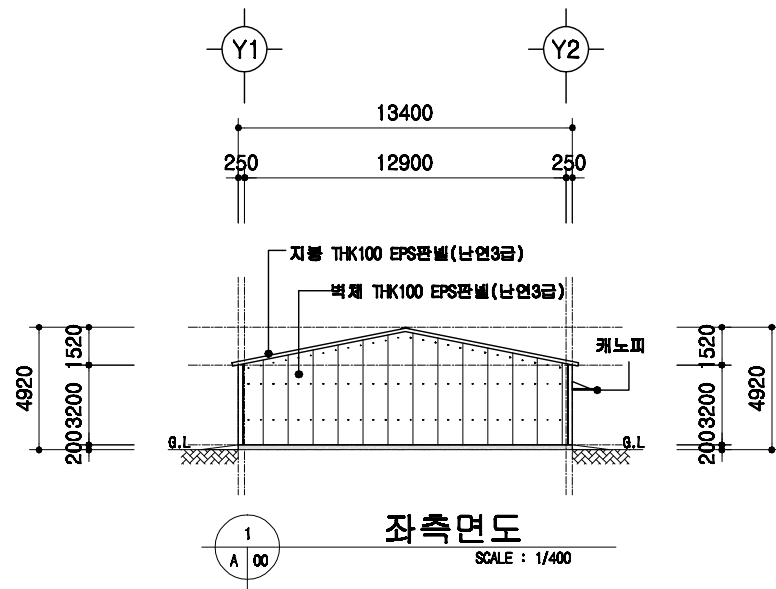

좌측면도
SCALE : 1/400

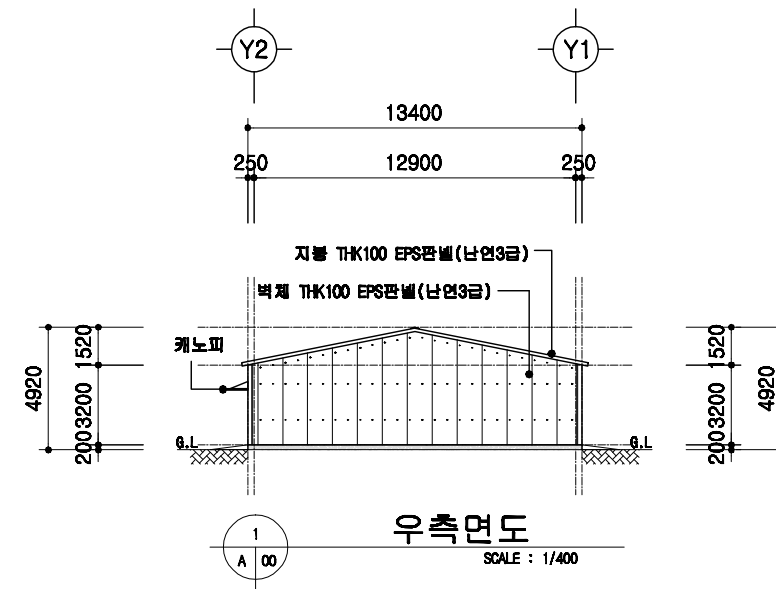

우측면도
SCALE : 1/400

돈사 표준설계도

형
번
호

표준돈사 2009-1-14-2

축척



1/300

도면
명칭

입면도

도면
번호

A-04

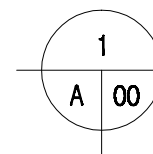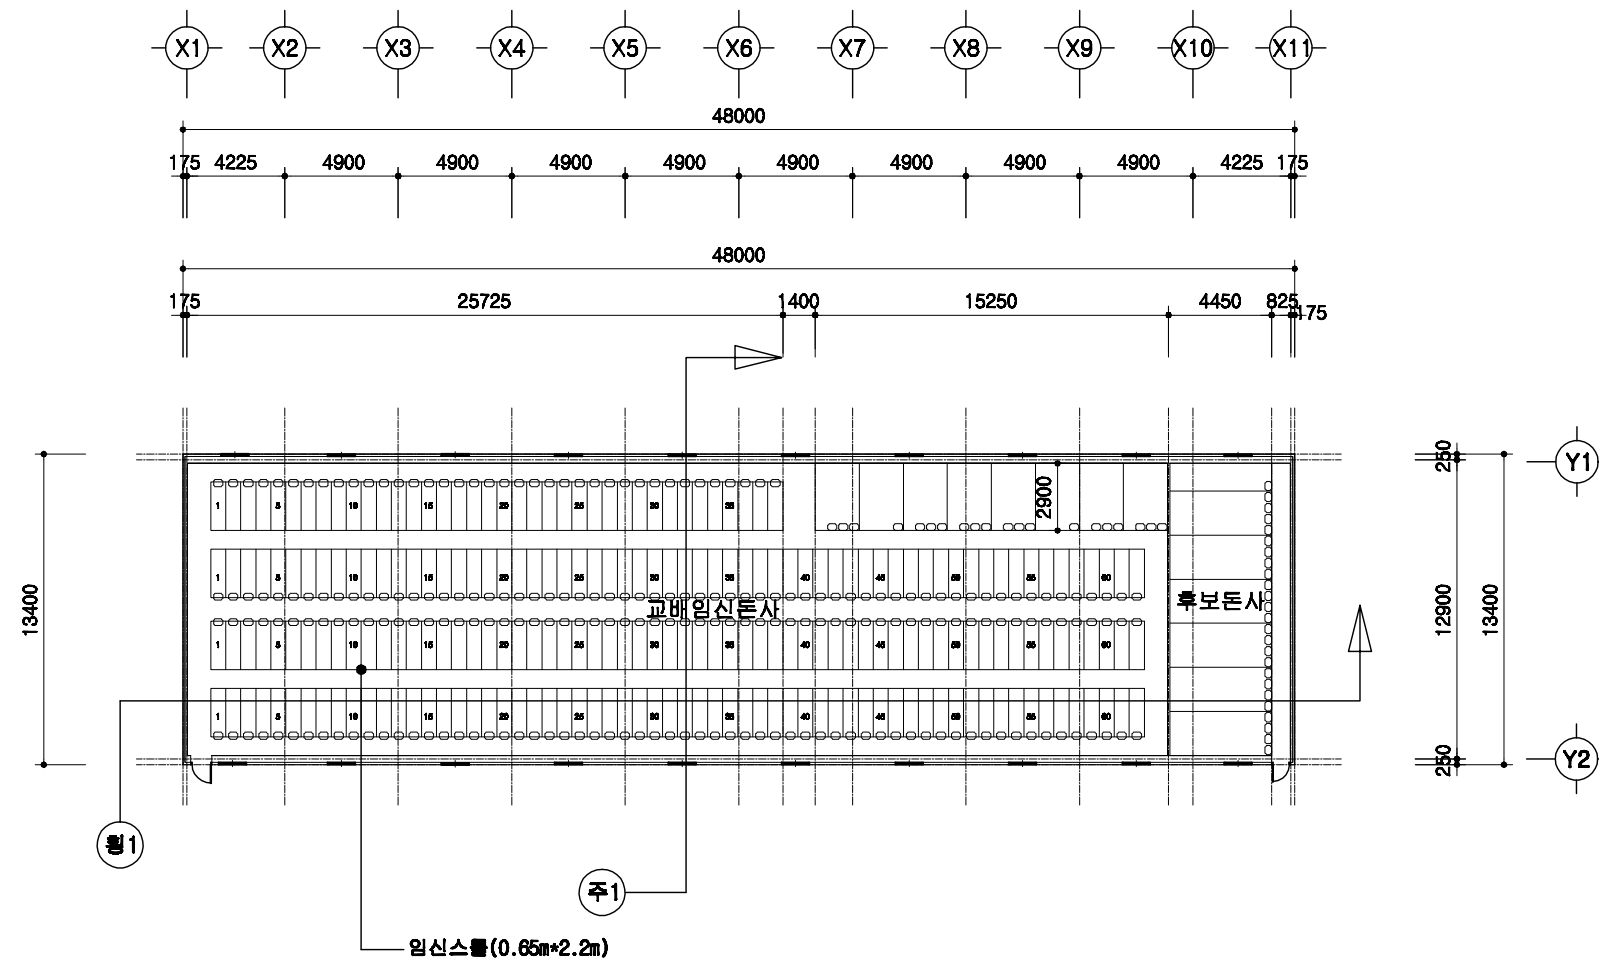

1층 평면도

SCALE : 1/300

돈사 표준설계도

형식
번호

표준돈사 2009-1-14-2

축적


1/300

도면
명칭

1층 평면도

도면
번호

A-05

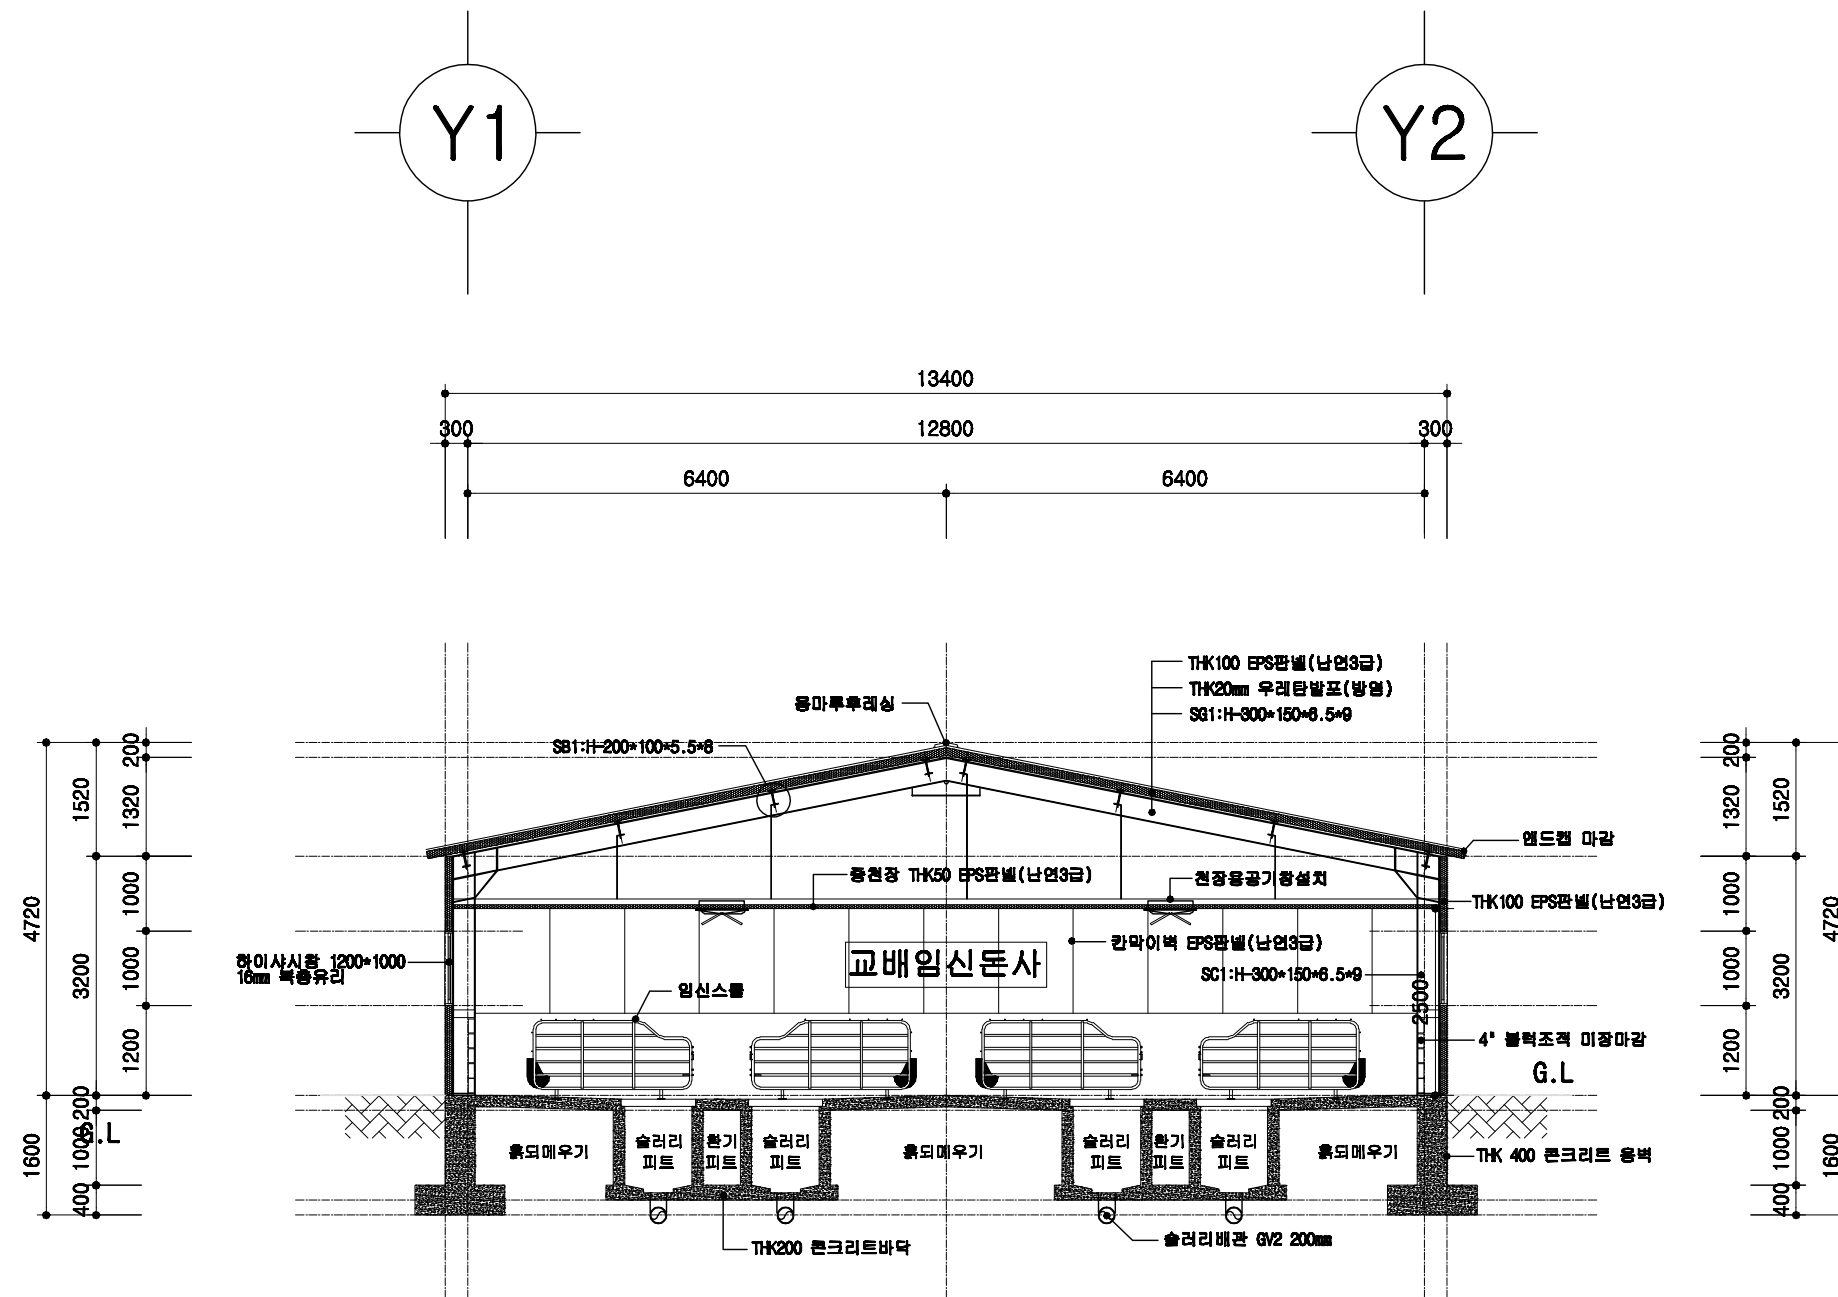

1
A 00

교배임신돈사 주단면도

SCALE : 1/100

돈사 표준설계도

형식
번호

표준돈사 2009-1-14-2

축적



1/100

도면
명칭

주단면도 1

도면
번호

A-06

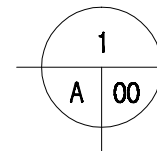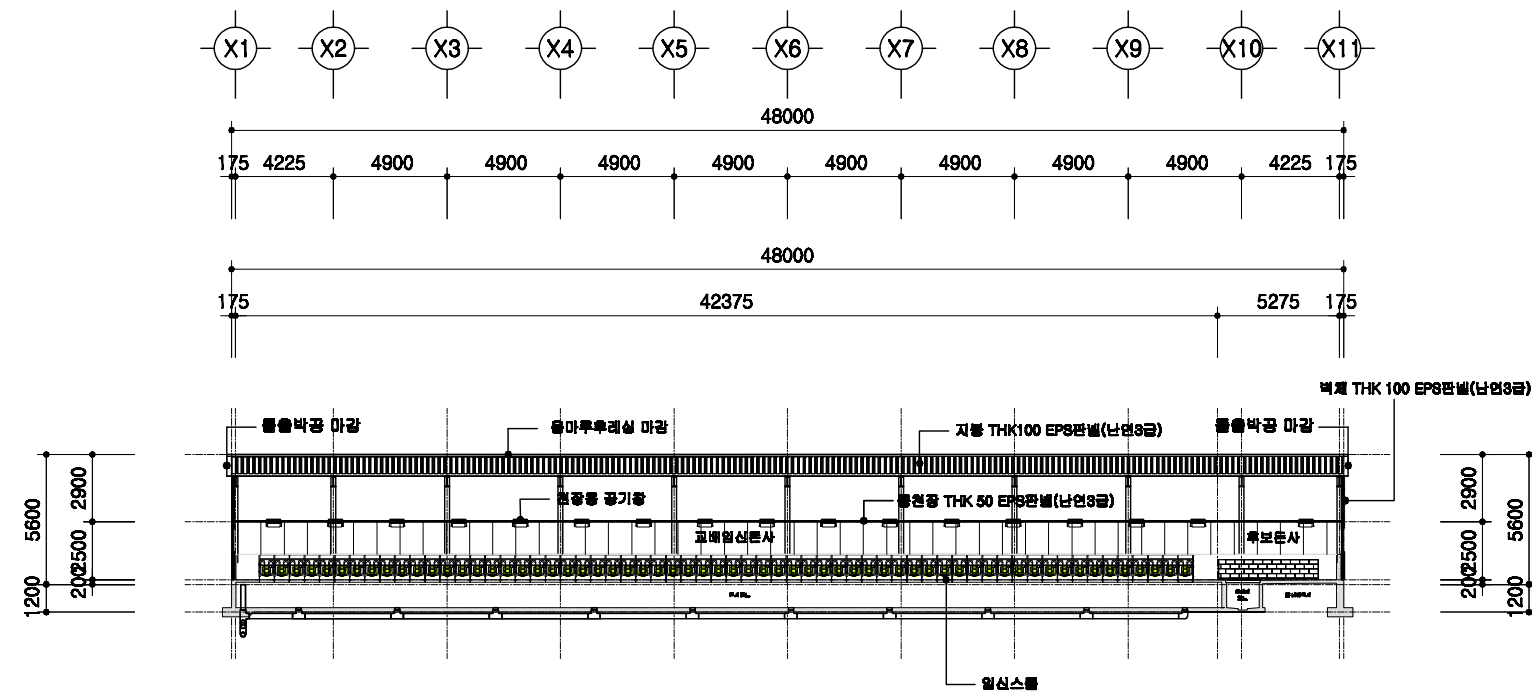

횡단면도

SCALE : 1/300

돈사 표준설계도

형식
번호

표준돈사 2009-1-14-2

축적



1/300

도면
명칭

횡단면도

도면
번호


A-004

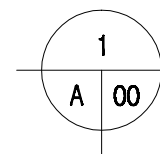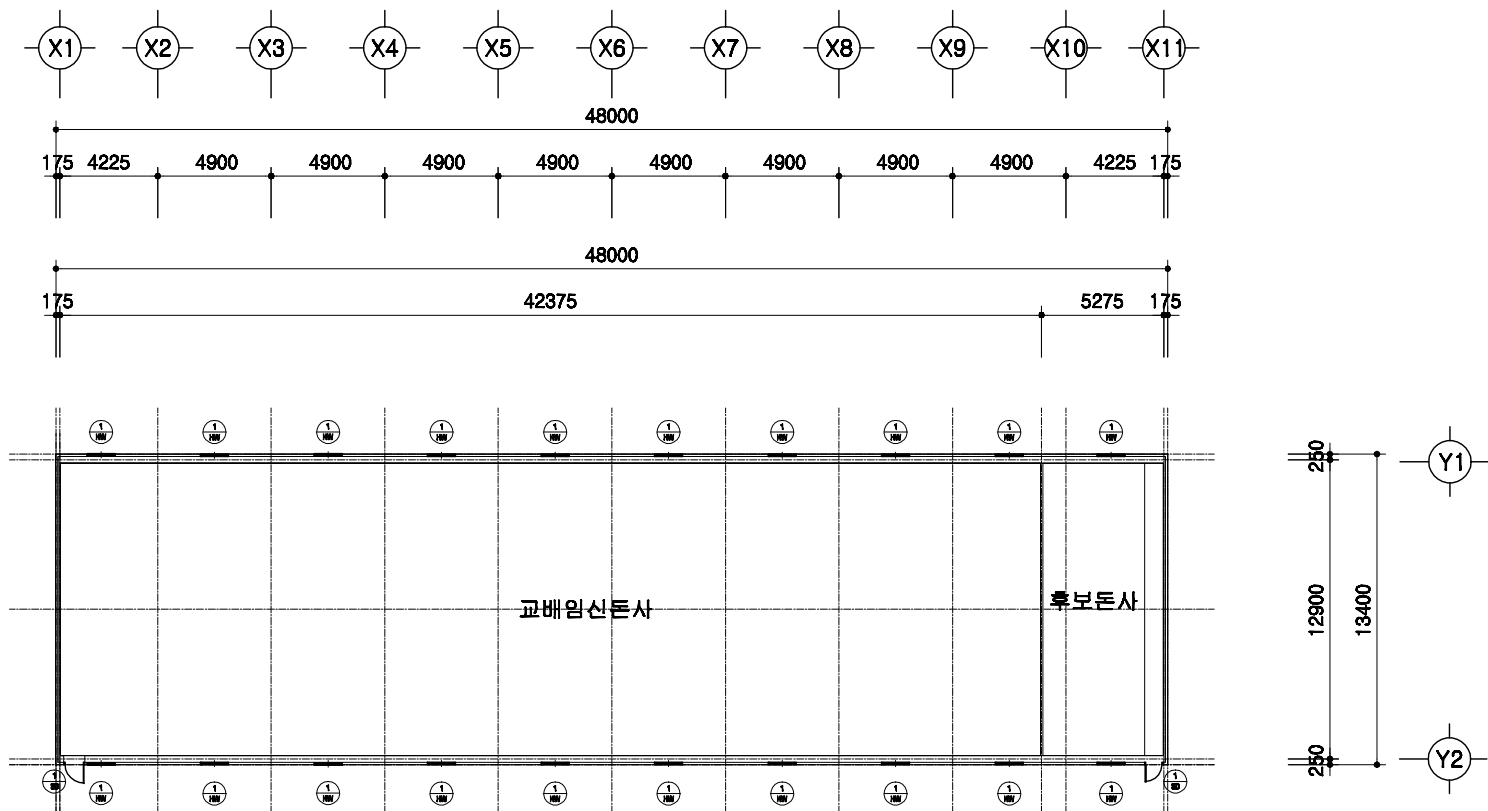

창호 부호도



SCALE : 1/300

	돈사 표준설계도	형식 번호	표준돈사 2009-1-14-2	축적 1/300	도면 명칭	창호부호도	도면 번호	A-004
--	----------	----------	------------------	-------------	----------	-------	----------	-------

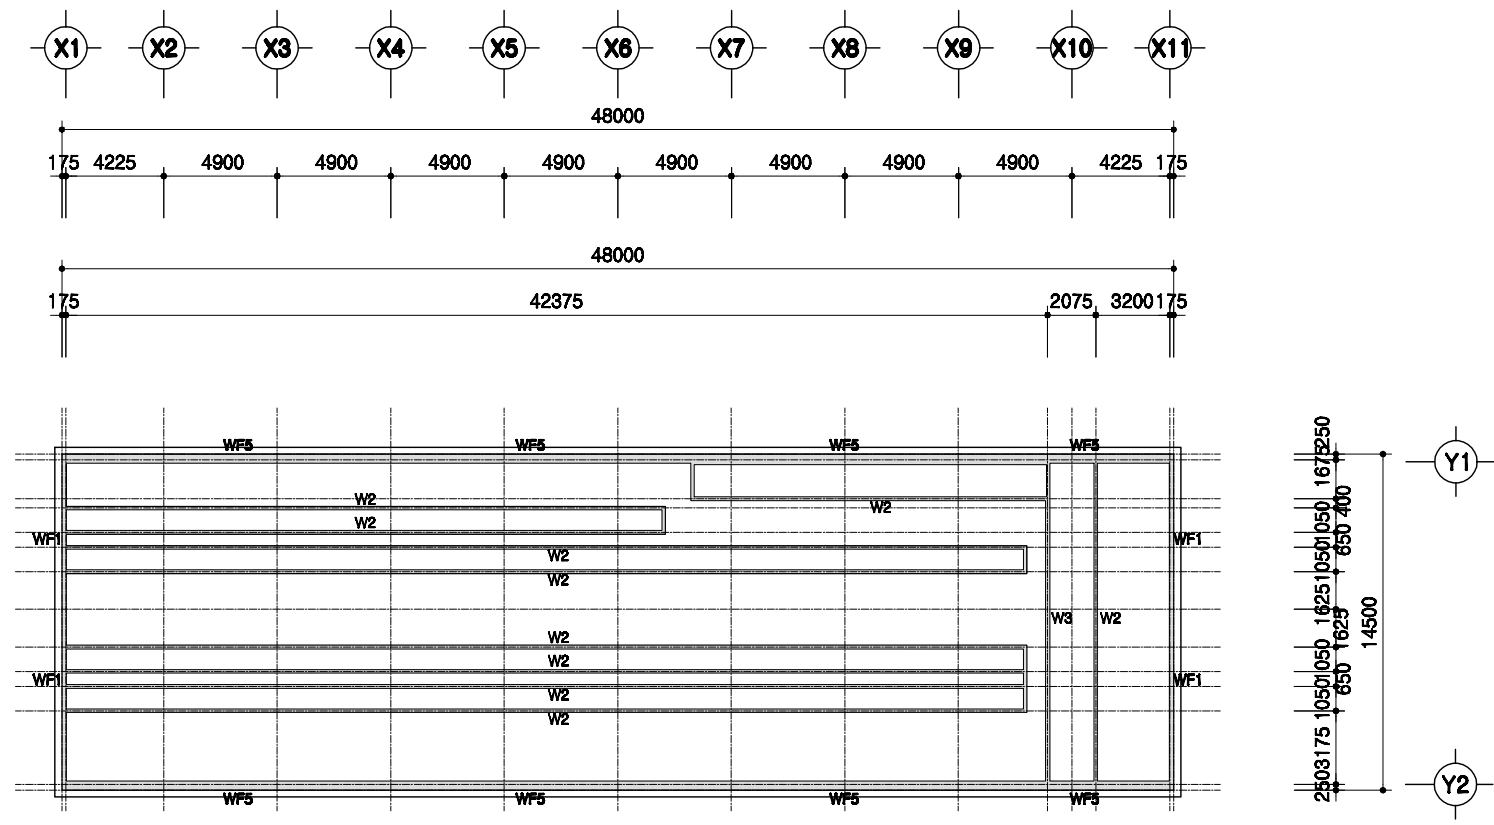

1
A 00
PIT층 평면도
SCALE : 1/300



	돈사 표준설계도	형식 번호	표준돈사 2009-1-14-2	축적 1/300	도면 명칭	PIT층 평면도	도면 번호	A-004
--	----------	----------	------------------	-------------	----------	----------	----------	-------

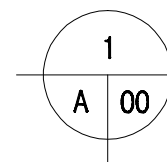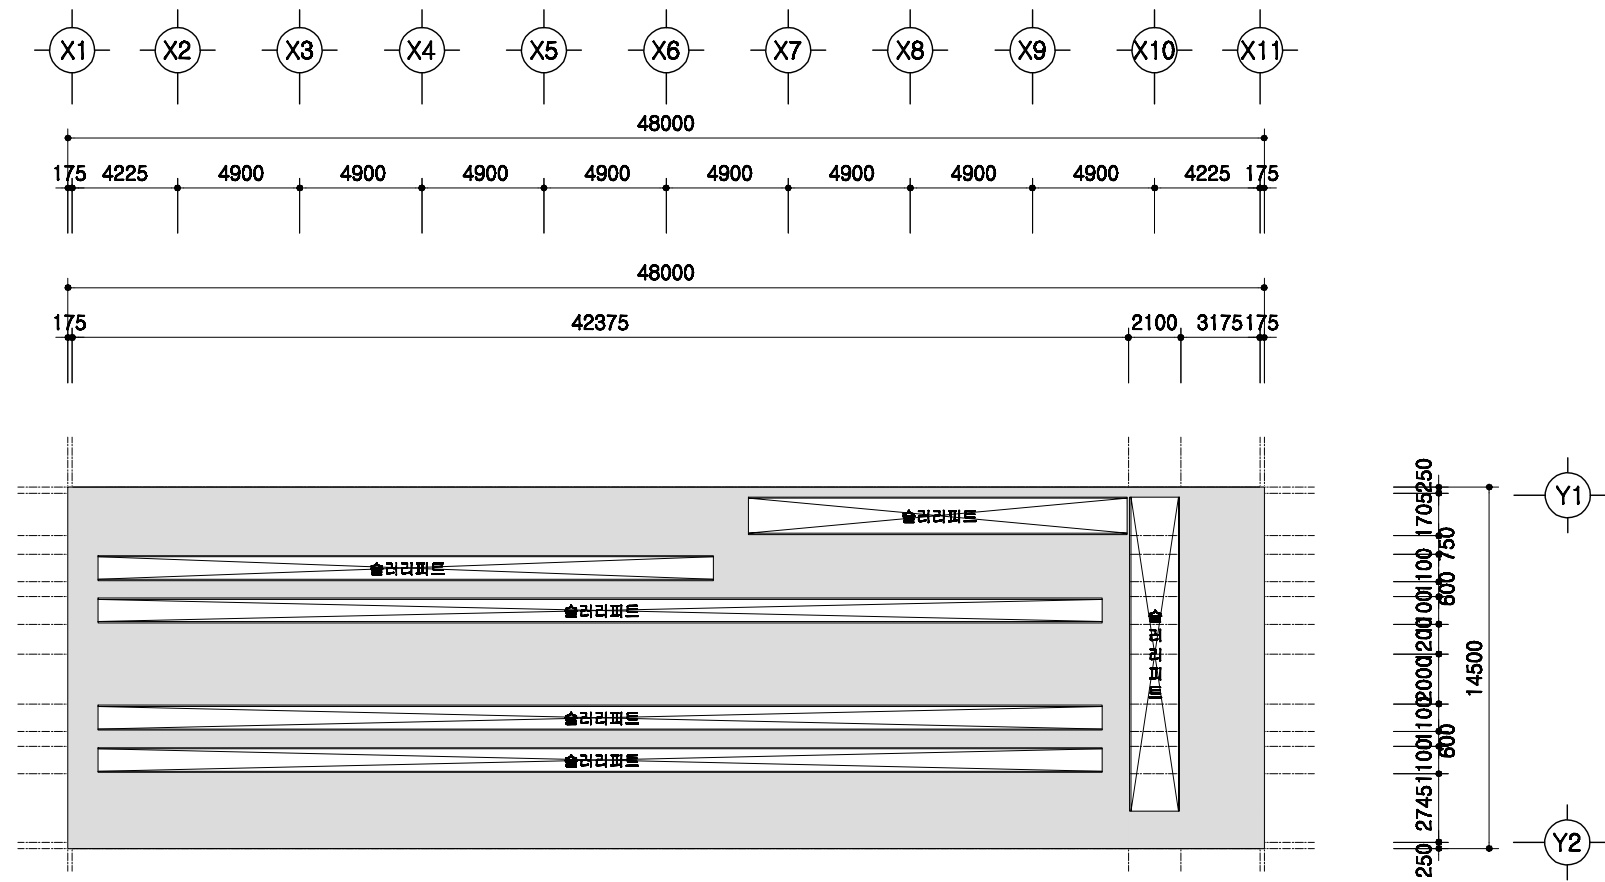

1층 보복도

SCALE : 1/300

	돈사 표준설계도	형식 번호	표준돈사 2009-1-14-2	축적 1/300	도면 명칭	1층 보복도	도면 번호	A-004
--	----------	----------	------------------	-------------	----------	--------	----------	-------

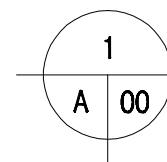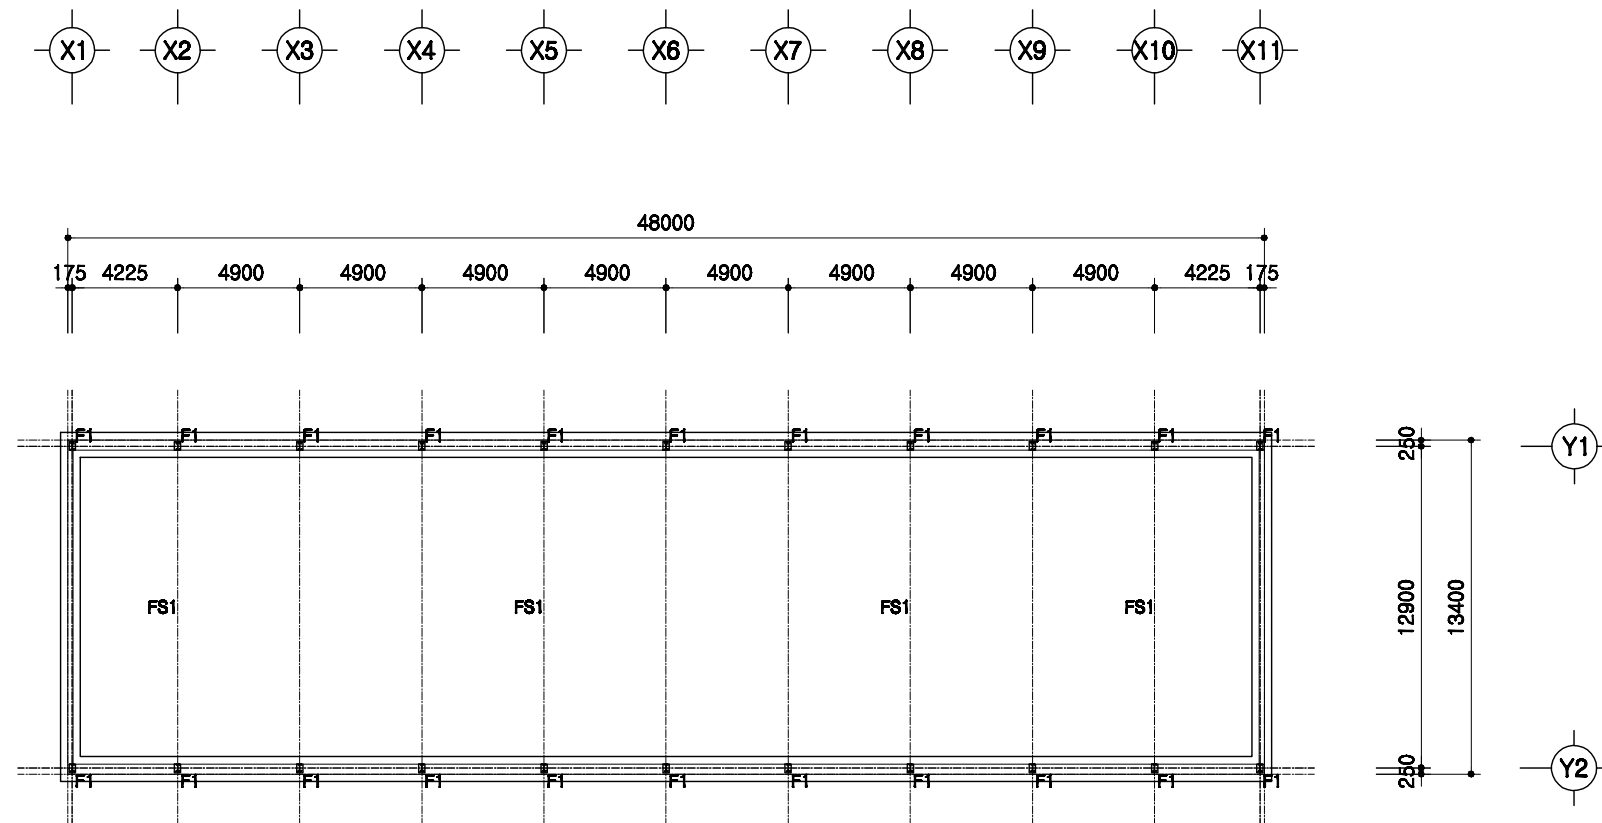

철골 주심도

SCALE : 1/300

돈사 표준설계도

형식
번호

표준돈사 2009-1-14-2

축적



1/300

도면
명칭

철골주심도

도면
번호

A-004

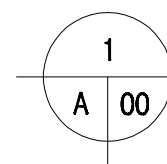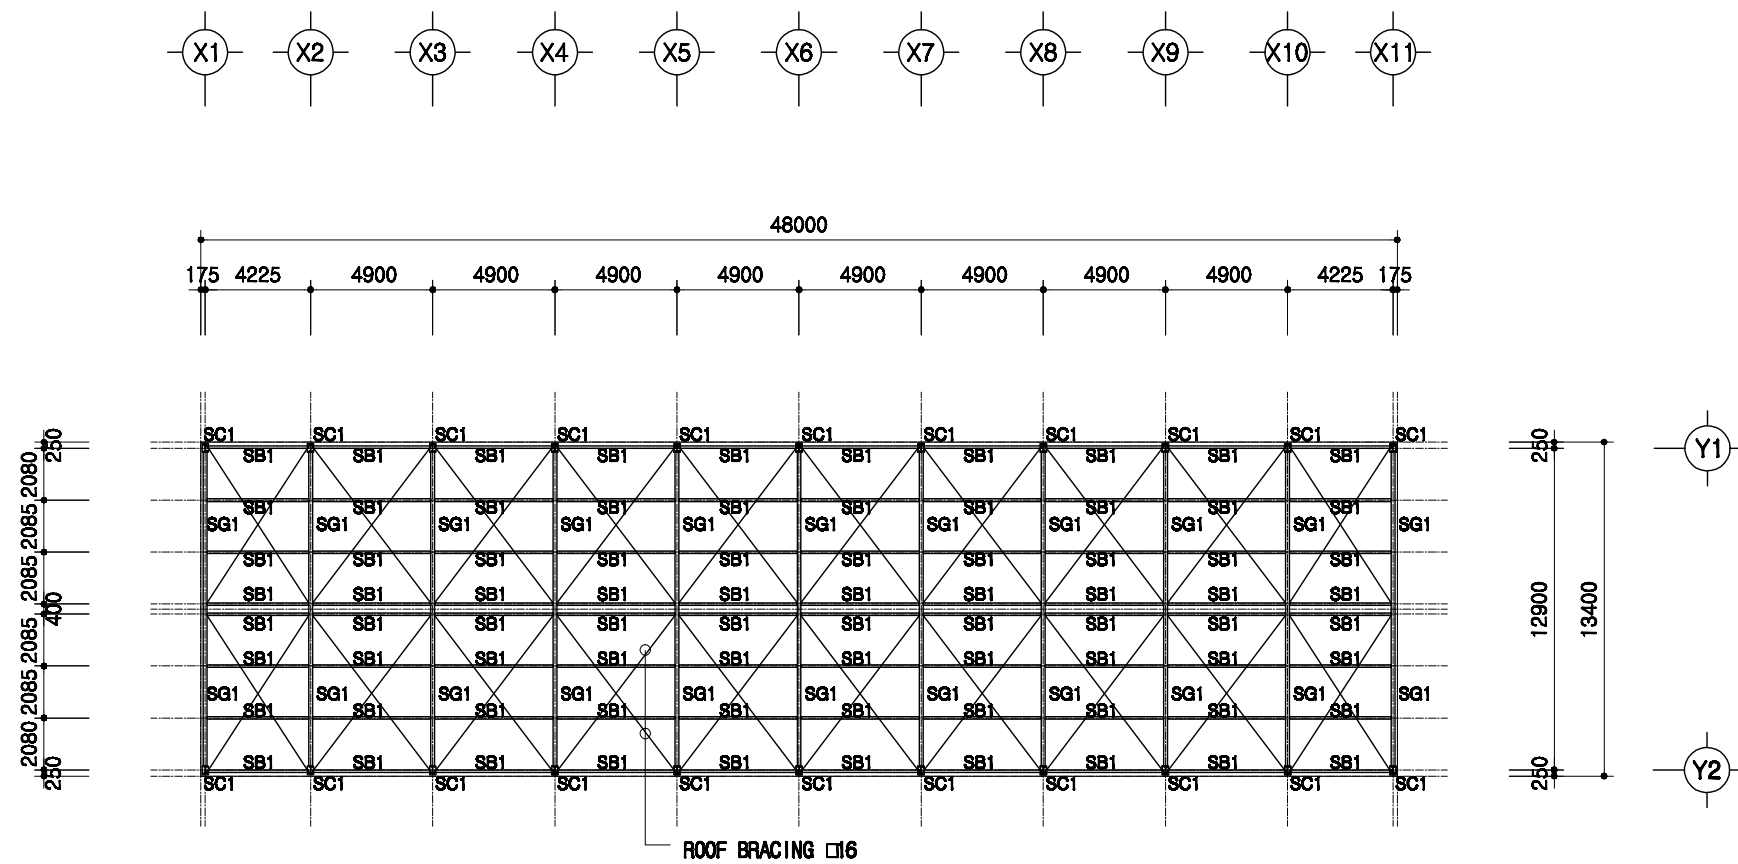

지붕틀 보복도

SCALE : 1/300

SC1	H 300x150x6.5x9
SG1	H 300x150x6.5x9
SB1	H 200x100x5.5x8

돈사 표준설계도

형식
번호

표준돈사 2009-1-14-2

축적

1/300

도면
명칭



지붕틀 보복도

도면
번호

A-004



돈사 표준설계도	표준돈사 2009-1-14-2	축적 1/300	도면 명칭	지붕 평면도	도면 번호	A-004
----------	------------------	-------------	----------	--------	----------	-------

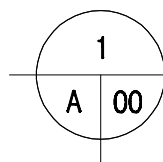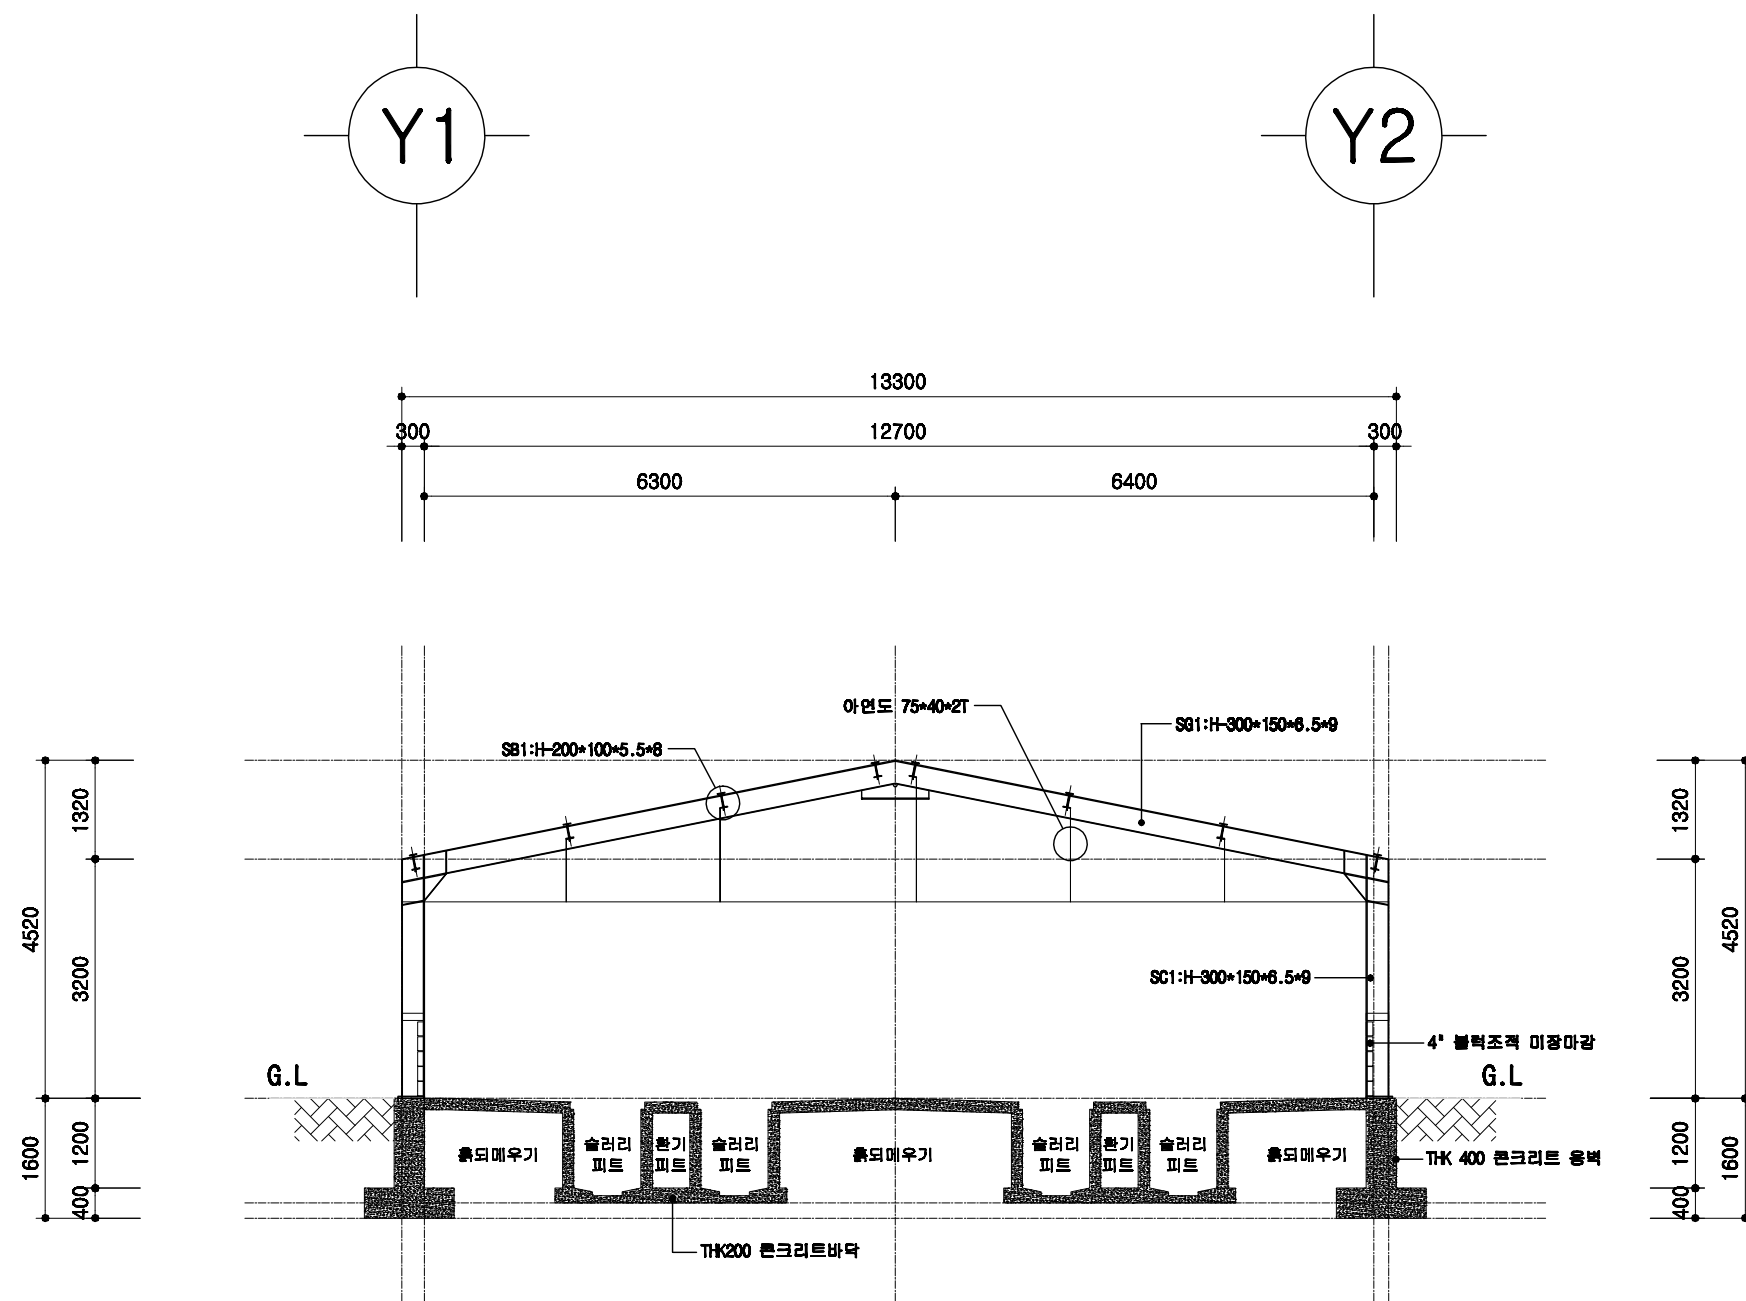

철골 단면도

SCALE : 1/100

돈사 표준설계도

형식
번호

표준돈사 2009-1-14-2

축적


1/100

도면
명칭


철골 단면도

도면
번호

A-004

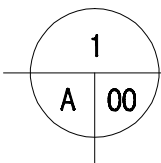

SCALE : 1/300

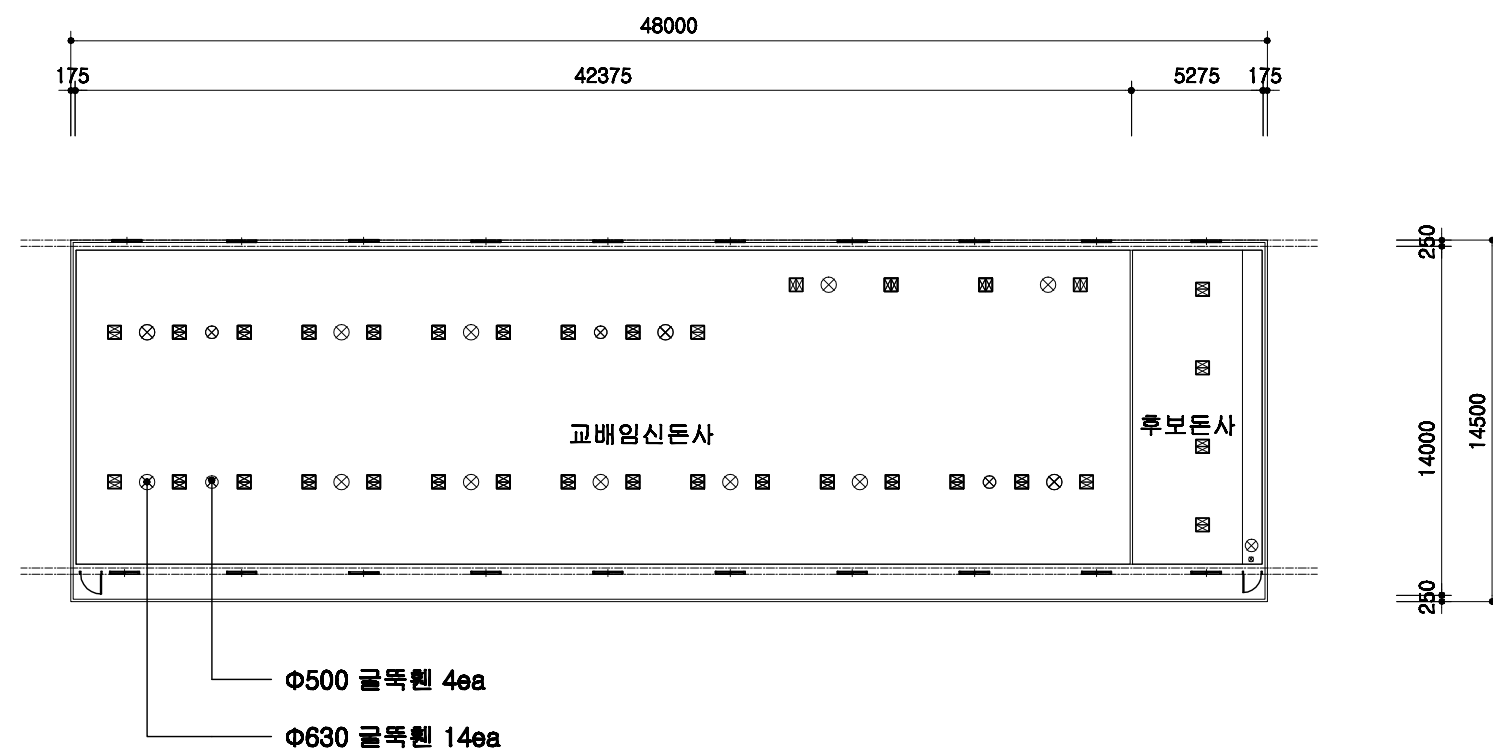

1
A 00

환기팬설치 평면도

SCALE : 1/300

돈사 표준설계도

형식
번호

표준돈사 2009-1-14-2

축적



1/300

도면
명칭

환기팬 설치평면도

도면
번호

A-004

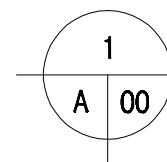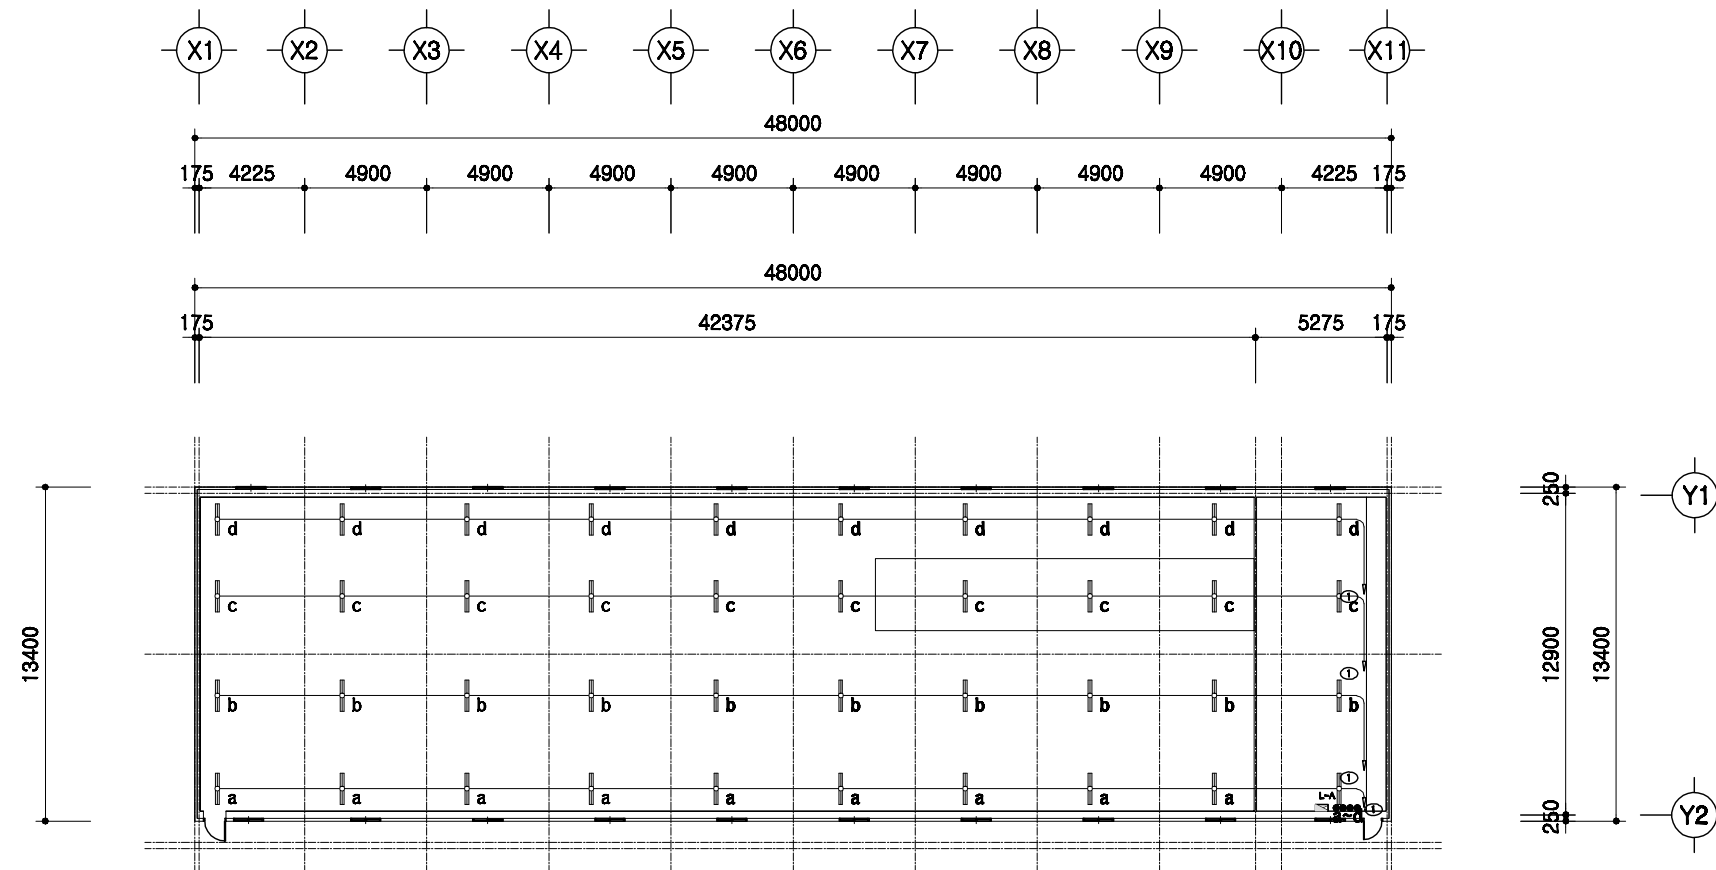

전등설비 평면도

SCALE : 1/300

돈사 표준설계도

형식
번호

표준돈사 2009-1-14-2

축척



1/300

도면
명칭

전등설비평면도

도면
번호

A-004

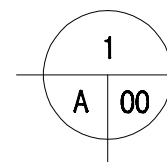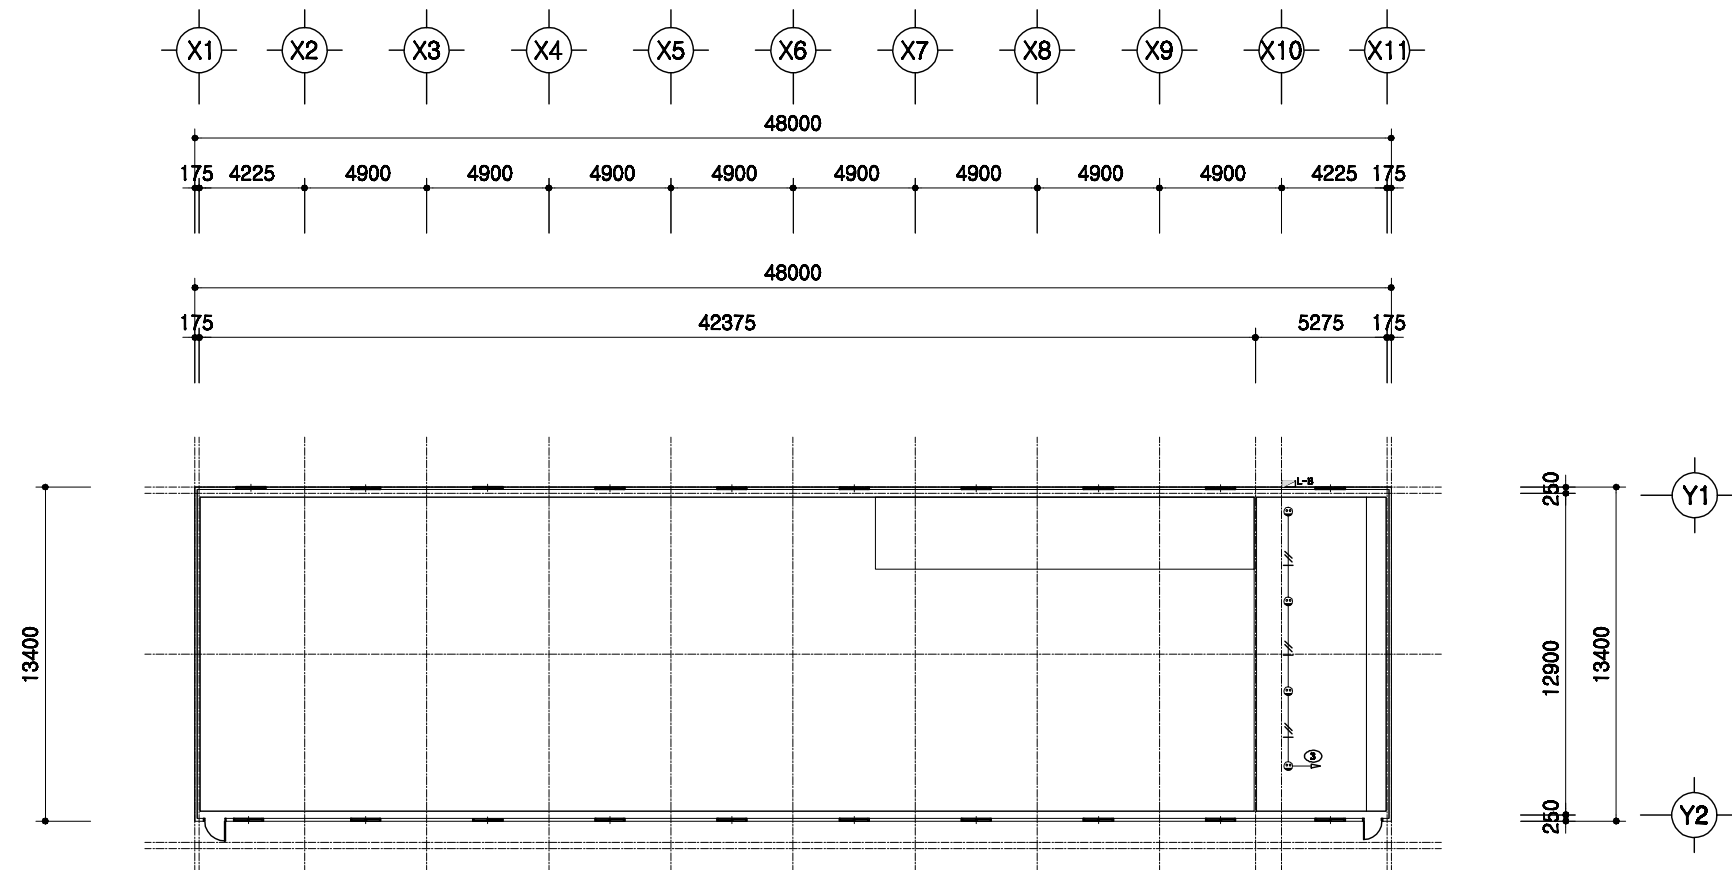

전열설비 평면도

SCALE : 1/300

돈사 표준설계도

형식
번호

표준돈사 2009-1-14-2

축척

1/300

도면
명칭

전열설비 평면도



도면
번호

A-004

2009(사) 대한양돈협회 표준돈사 설계도

모돈 303두, 주간 14복 분만, 2단계이동
분만돈사

(사)대한양돈협회

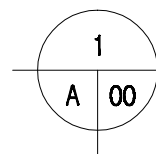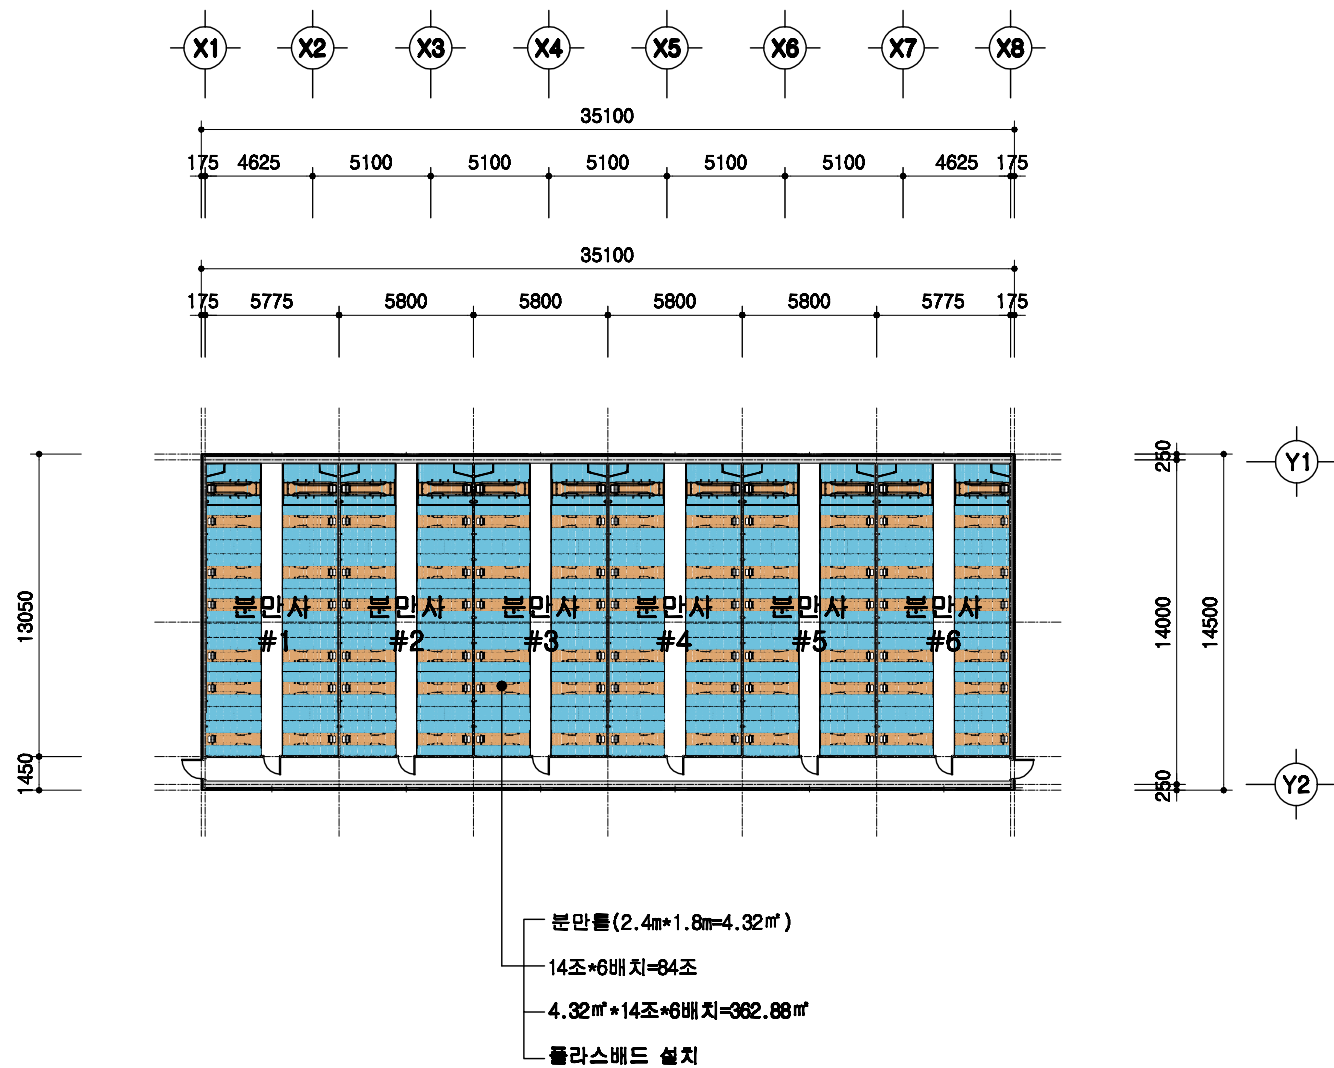

설계 개요

SCALE : 1/300

돈사 표준설계도

형식
번호

표준돈사 2009-1-14-2

축적





1/300

도면
명칭

설계 개요

도면
번호

A-03

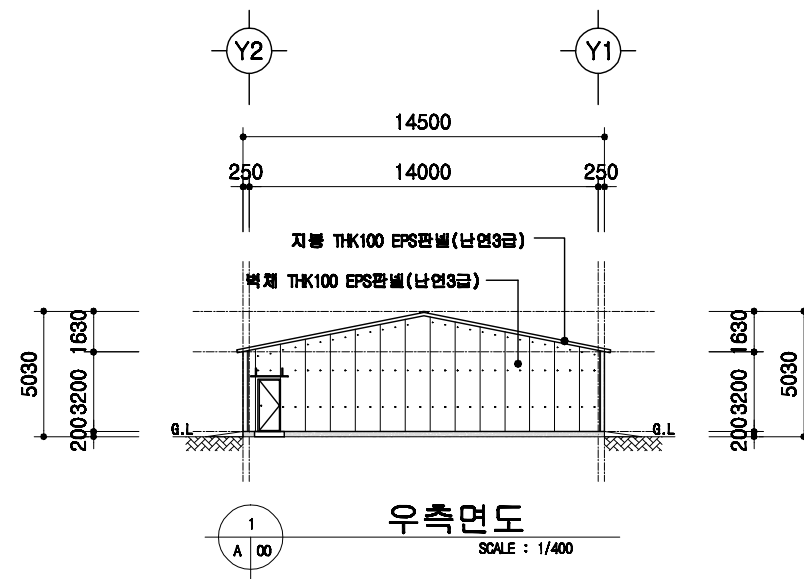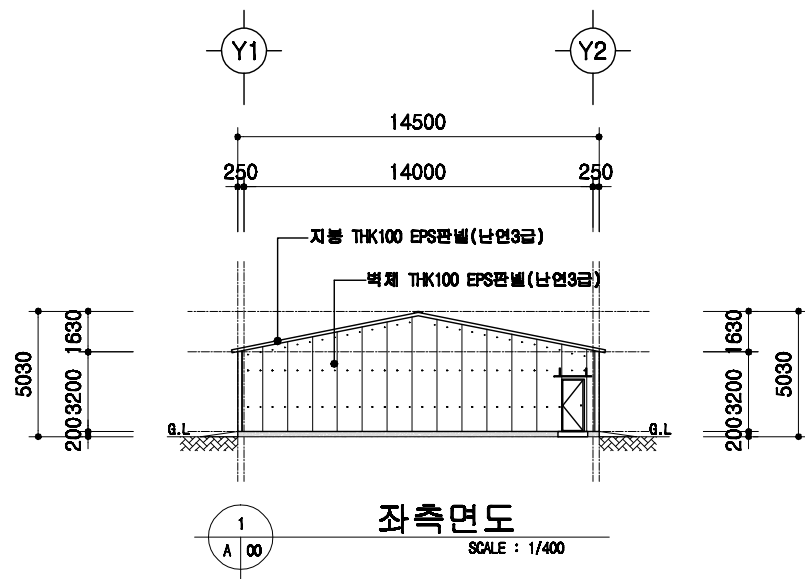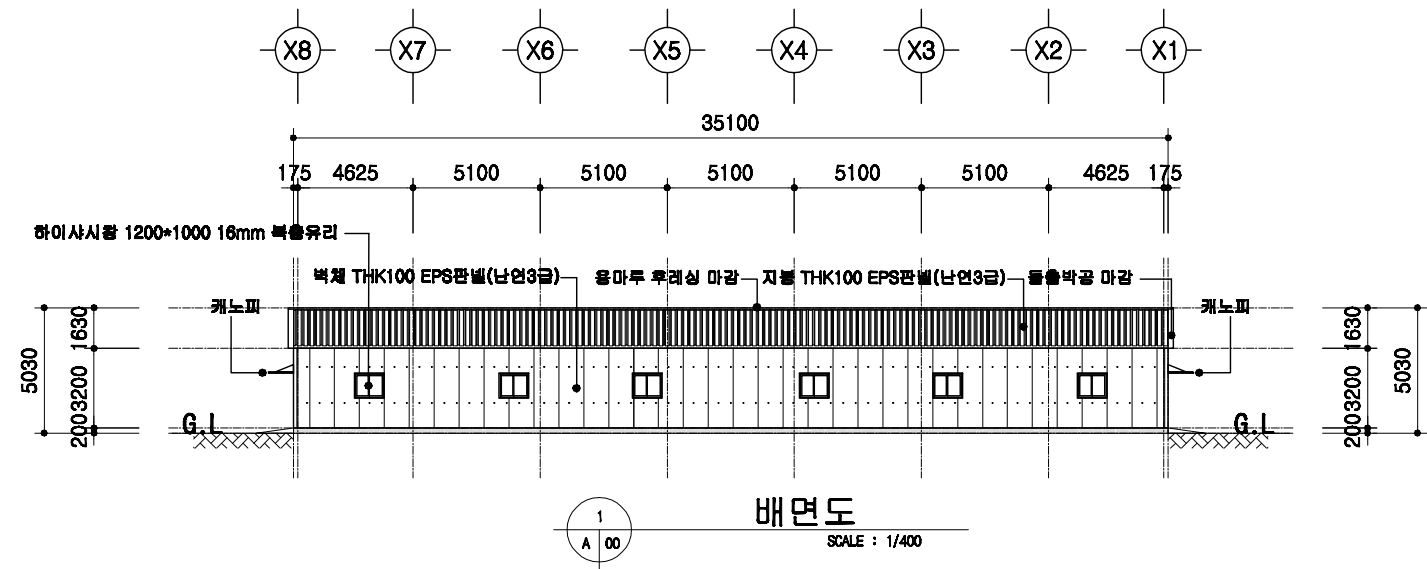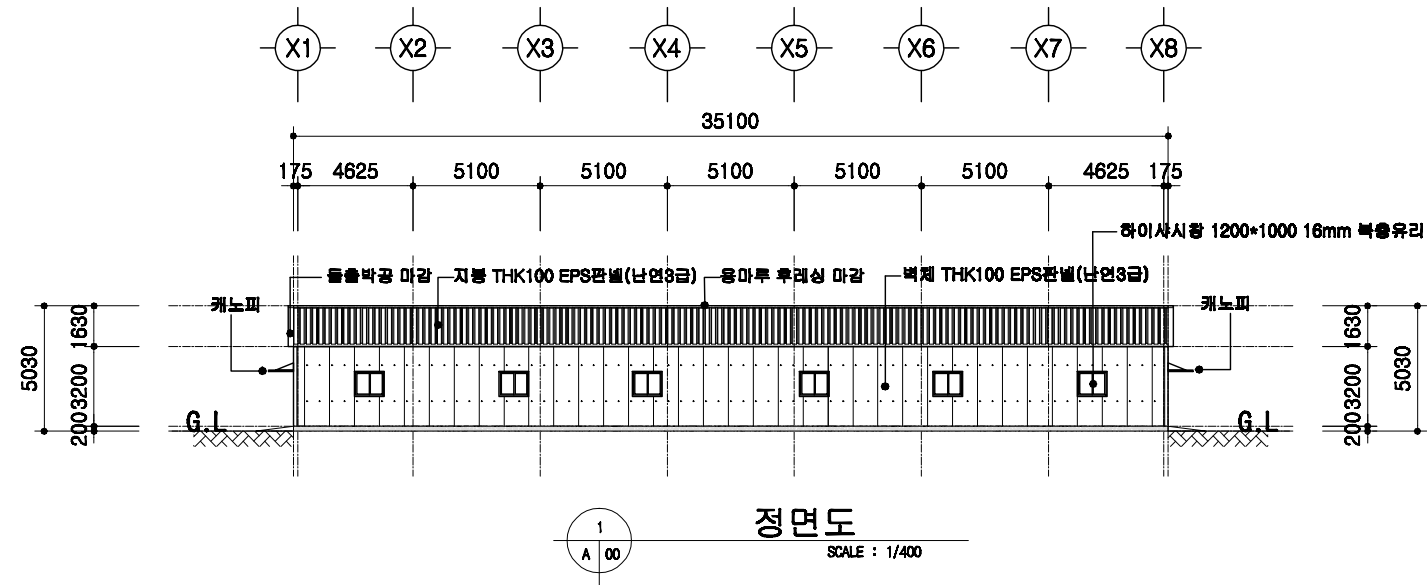

돈사 표준설계도

형태
번호

표준돈사 2009-1-14-2

축척


1/300

도면
명칭

입면도

도면
번호

A-04


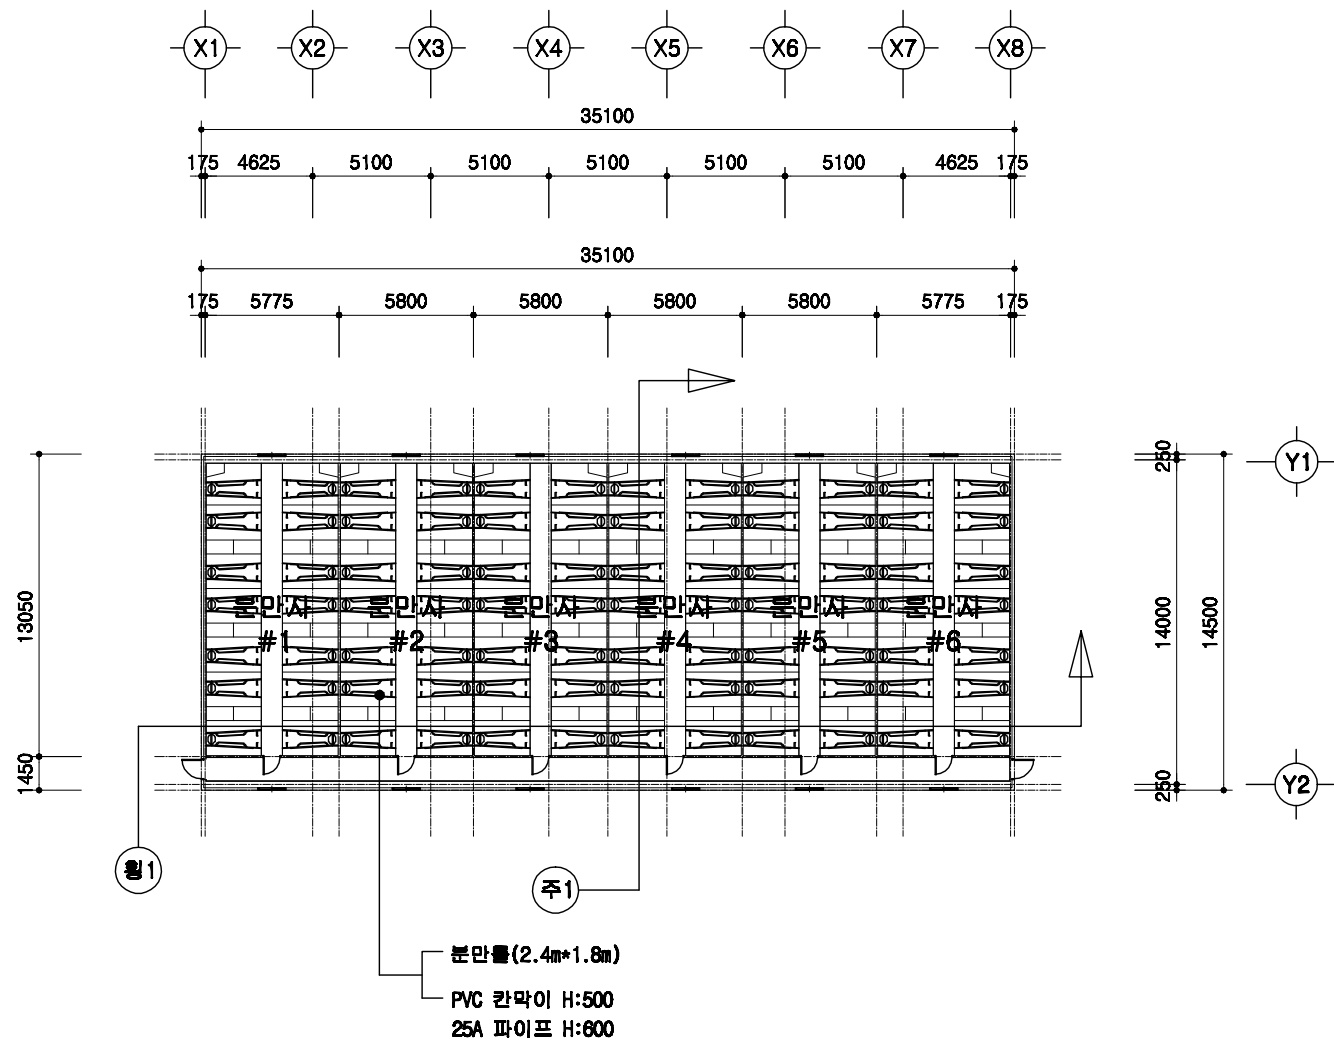


1
A 00

1층 평면도

SCALE : 1/300

돈사 표준설계도	형식 번호	표준돈사 2009-1-14-2	축적 1/300	도면 명칭	1층 평면도	도면 번호	A-05
----------	----------	------------------	-------------	----------	--------	----------	------

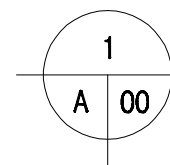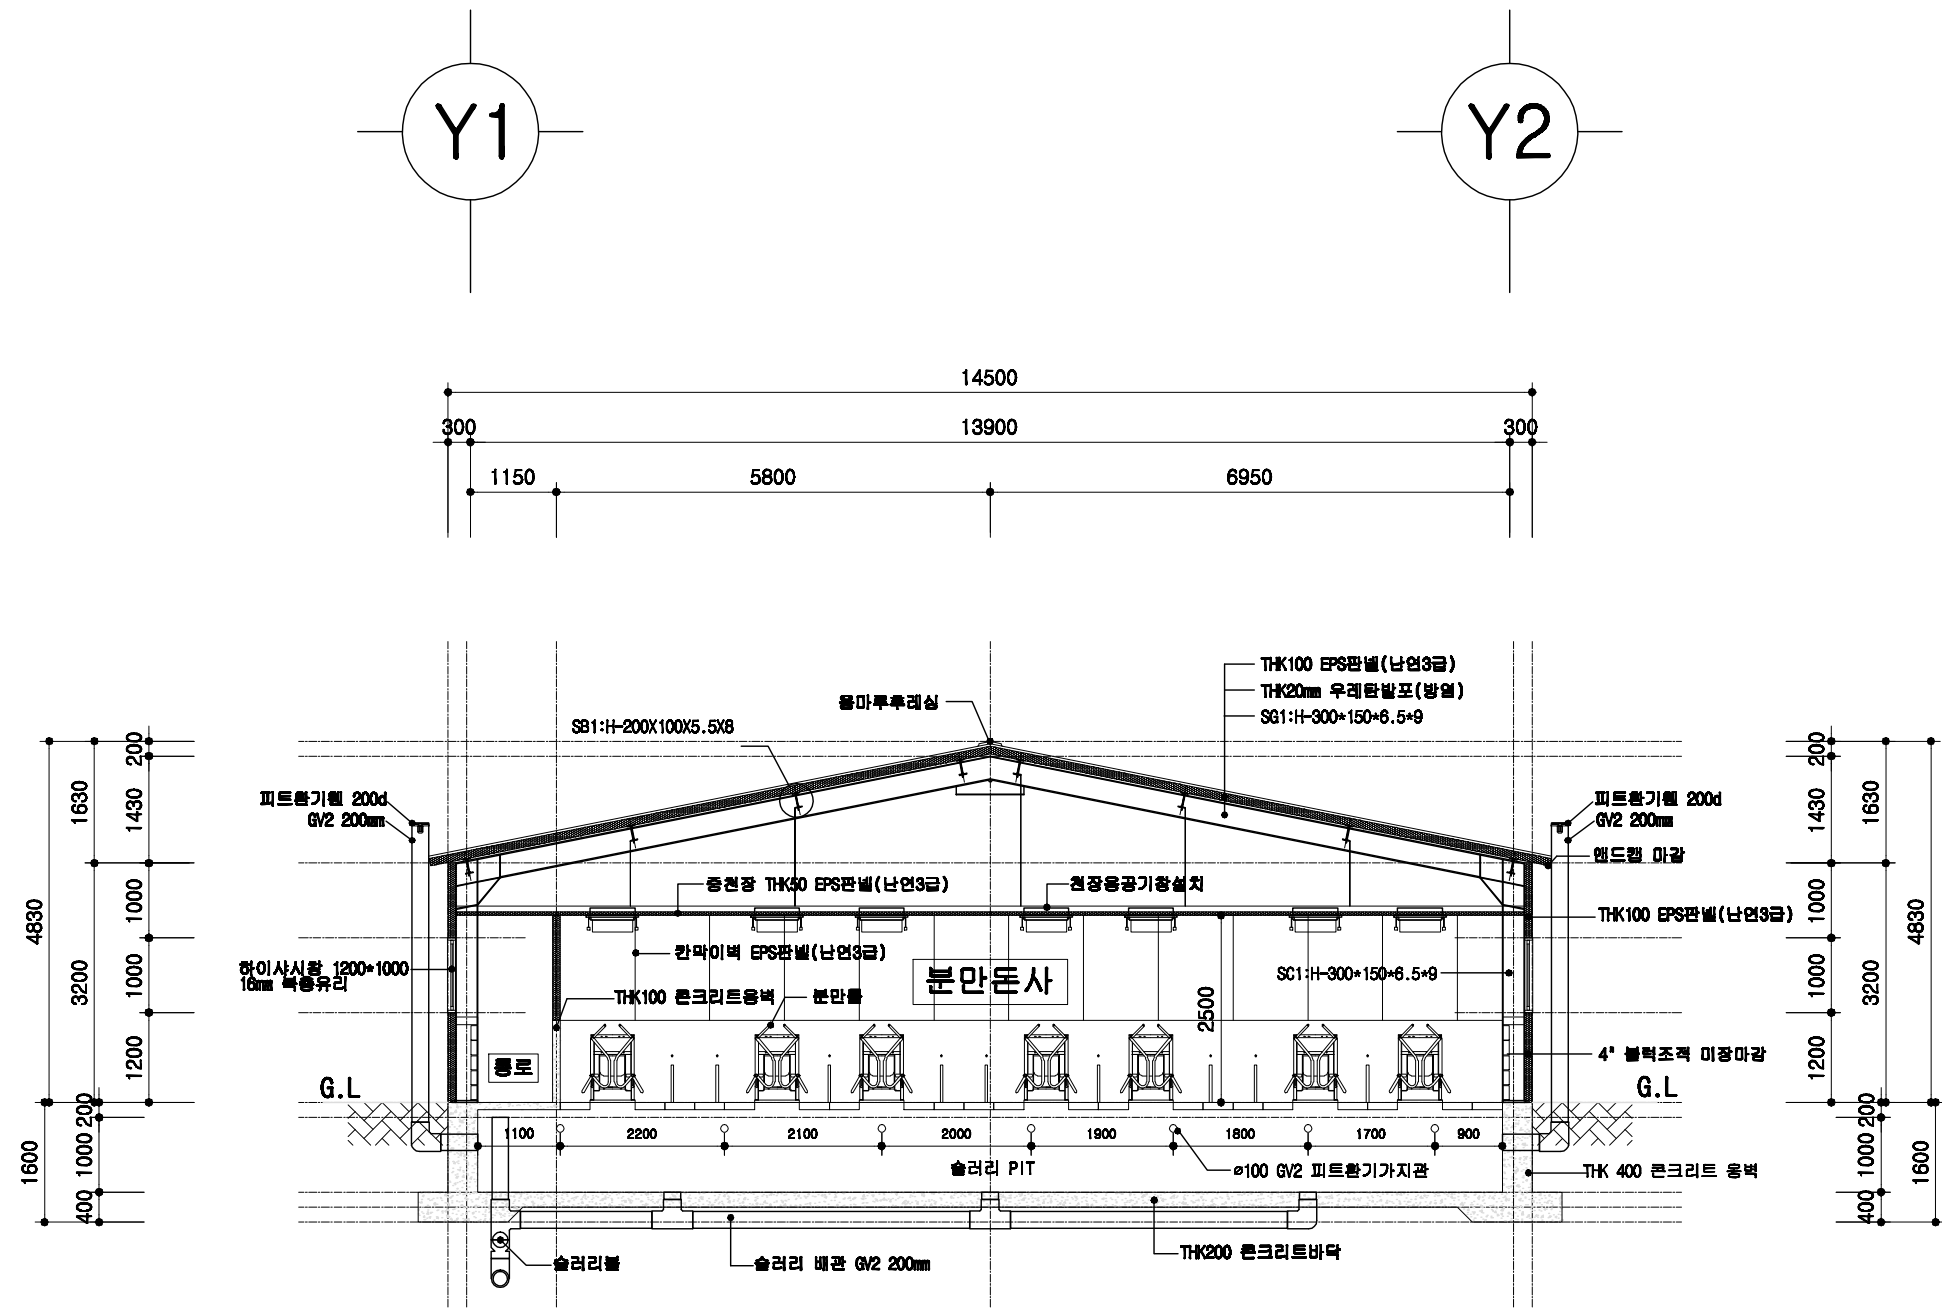

분만돈사 주단면도

SCALE : 1/100

돈사 표준설계도

형식
번호

표준돈사 2009-1-14-2

축적



1/100

도면
명칭

주단면도 1

도면
번호



A-06

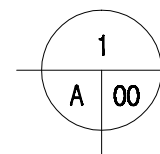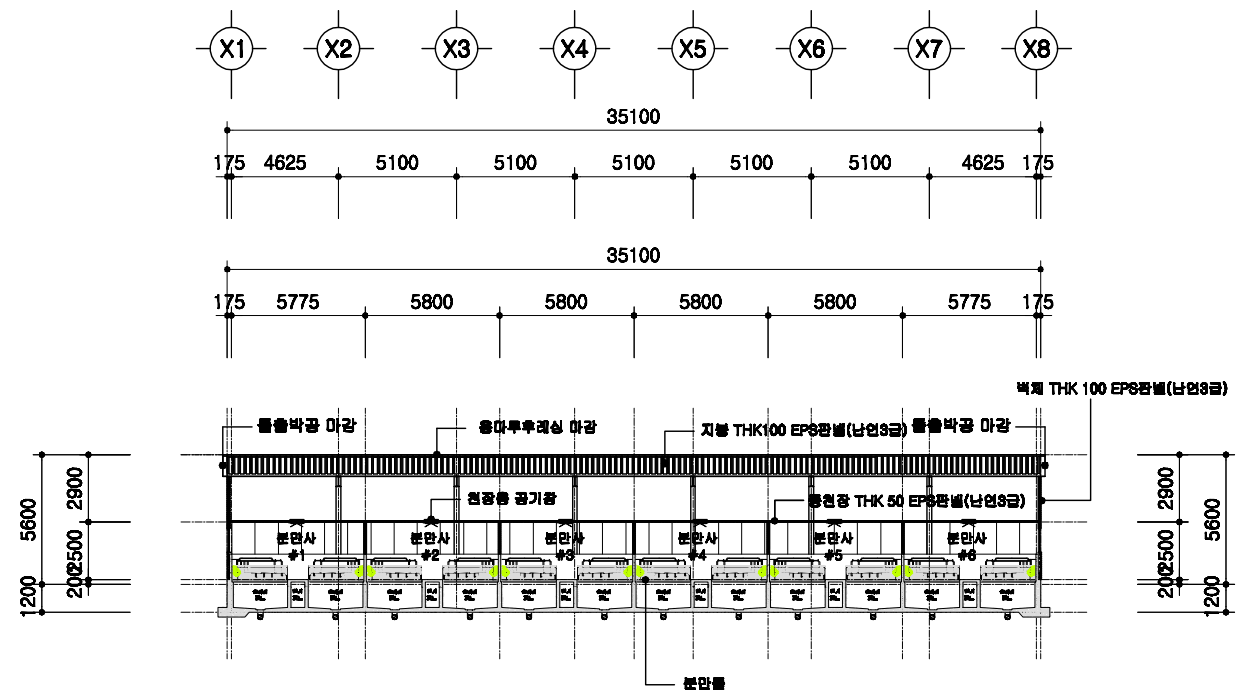

횡단면도



SCALE : 1/300

	돈사 표준설계도	형식 번호	표준돈사 2009-1-14-2	축적 1/300	도면 명칭	횡단면도	도면 번호	A-004
--	----------	----------	------------------	-------------	----------	------	----------	-------

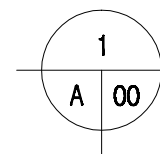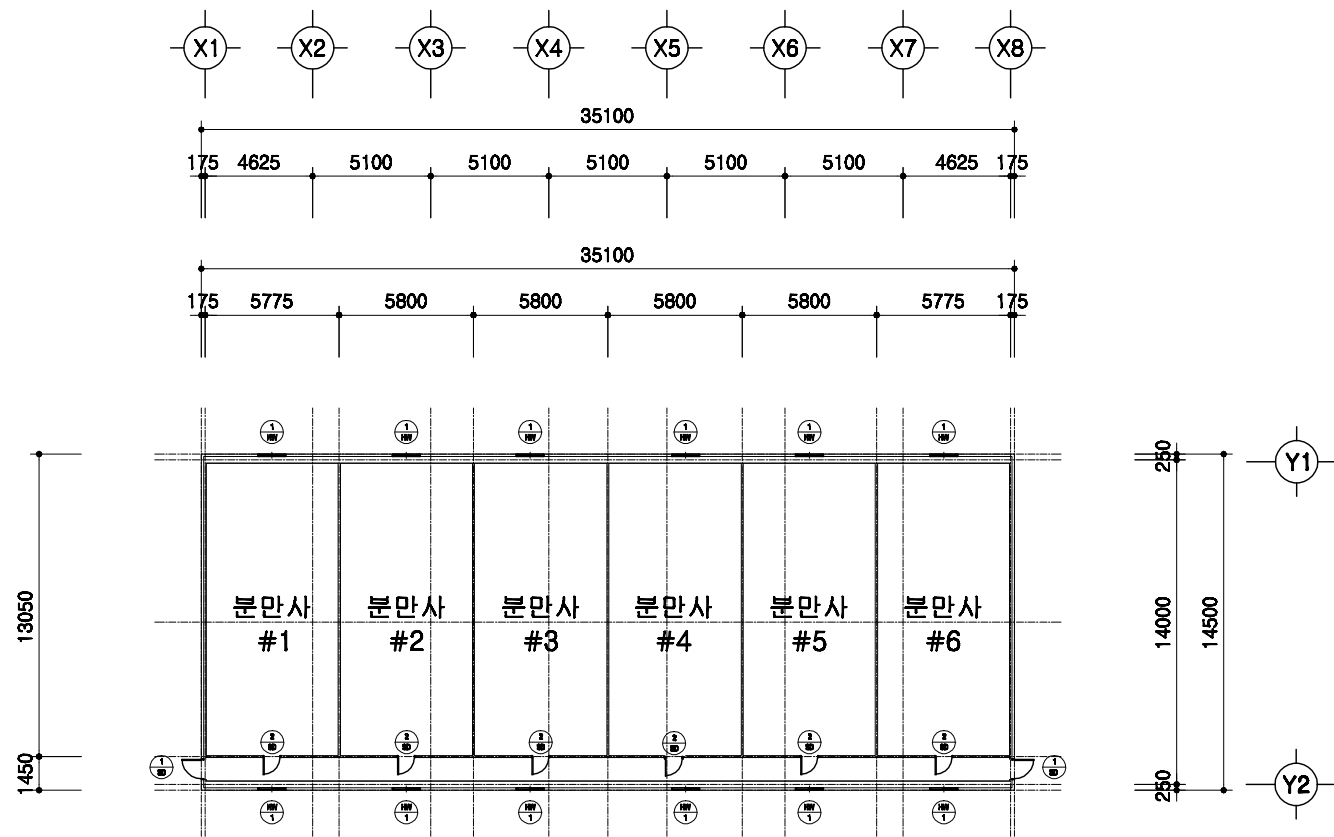

창호 부호도
SCALE : 1/300

	돈사 표준설계도	형식 번호	표준돈사 2009-1-14-2	축적 1/300	도면 명칭	창호부호도	도면 번호	A-004
--	----------	----------	------------------	-------------	----------	-------	----------	-------

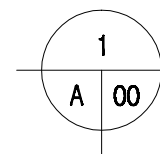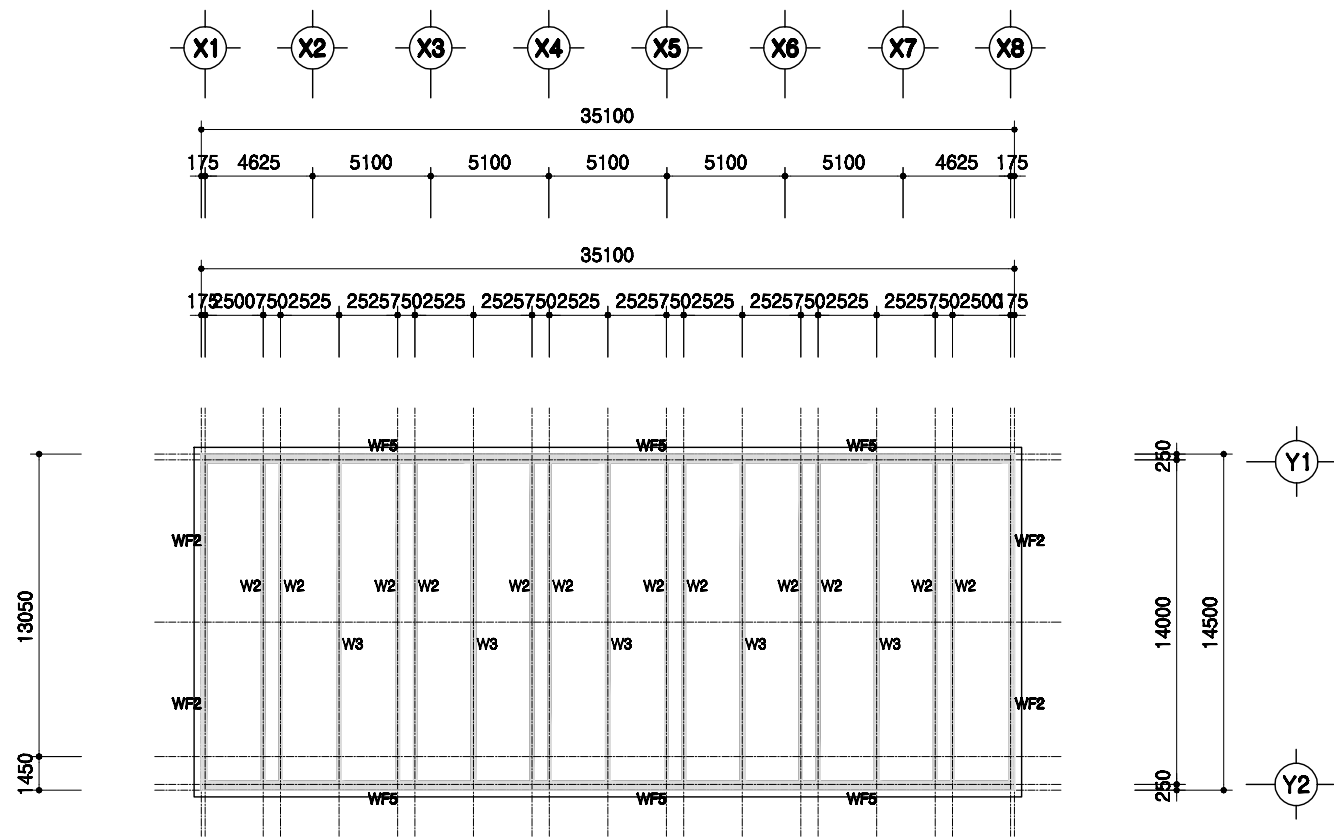

PIT층 평면도

SCALE : 1/300

돈사 표준설계도

형식
번호

표준돈사 2009-1-14-2

축적



1/300

도면
명칭

PIT층 평면도

도면
번호

A-004

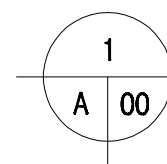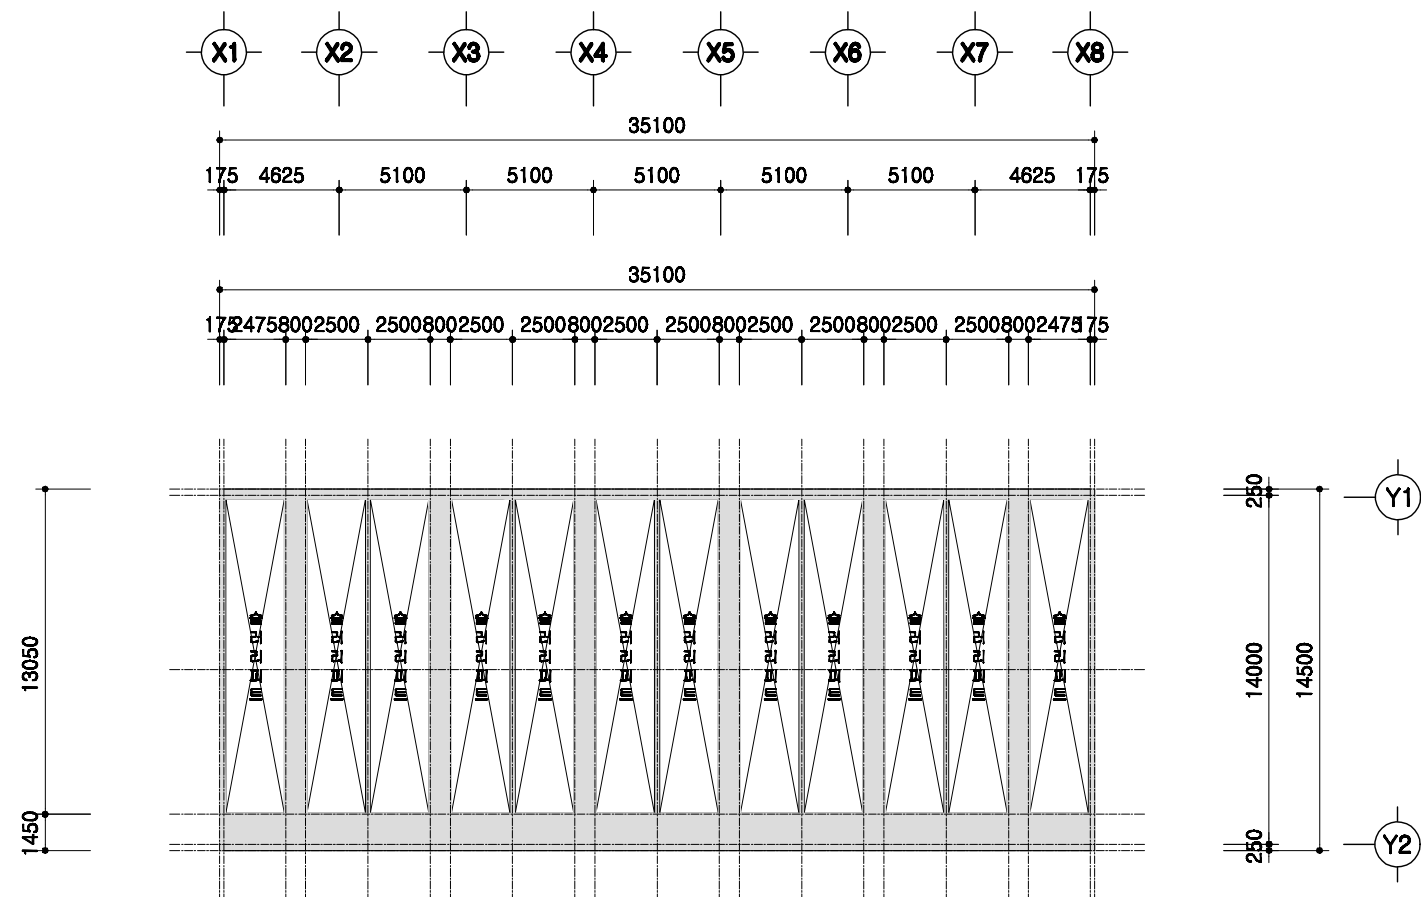

1층 보복도

SCALE : 1/300

돈사 표준설계도

형식
번호

표준돈사 2009-1-14-2

축적



1/300

도면
명칭

1층 보복도

도면
번호

A-004

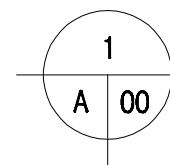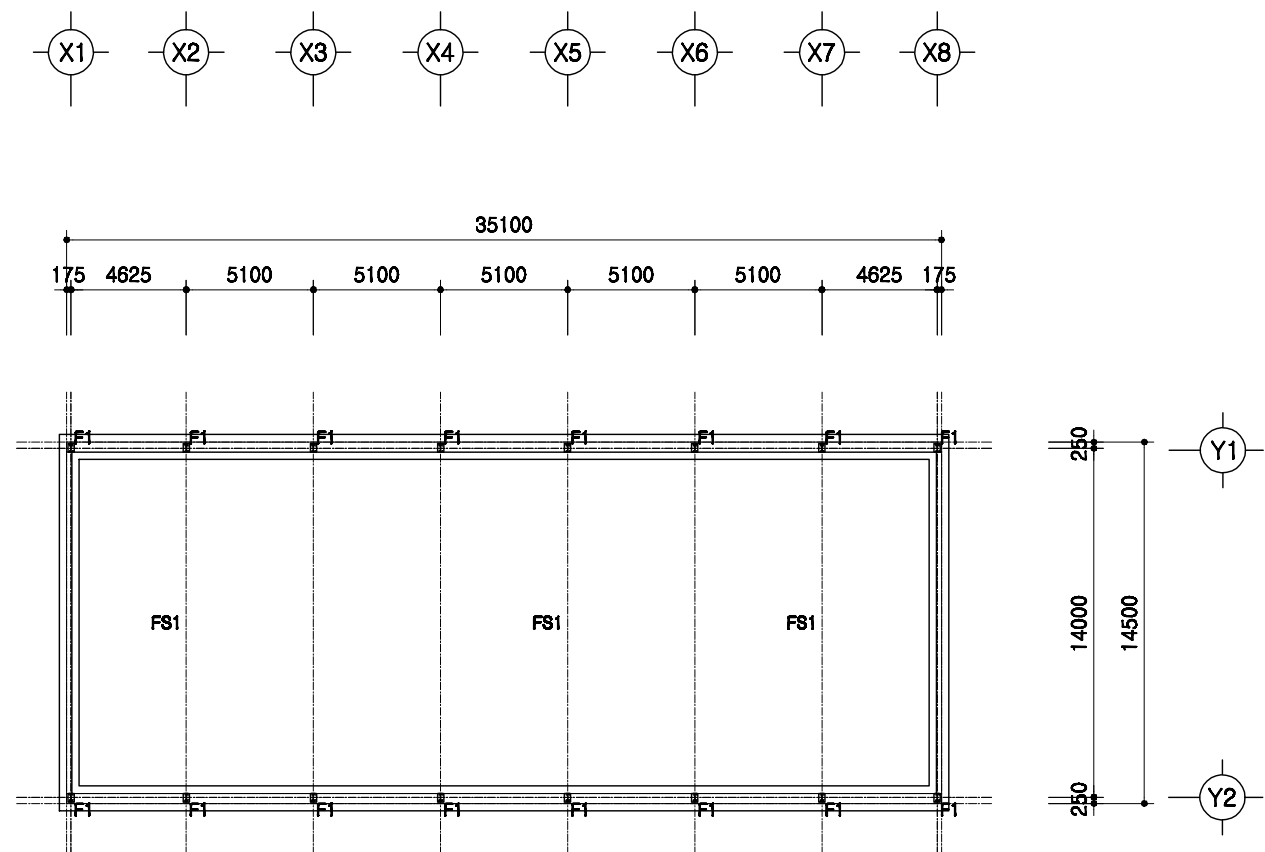

철골 주심도

SCALE : 1/300

돈사 표준설계도

형식
번호

표준돈사 2009-1-14-2

축적


1/300

도면
명칭

철골주심도



도면
번호

A-004

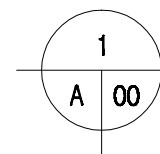

SCALE : 1/300

돈사 표준설계도	형식 번호	표준돈사 2009-1-14-2	축적 1/300	도면 명칭	중천장 평면도	도면 번호	A-004
----------	----------	------------------	-------------	----------	---------	----------	-------

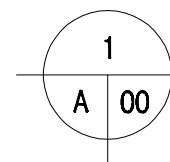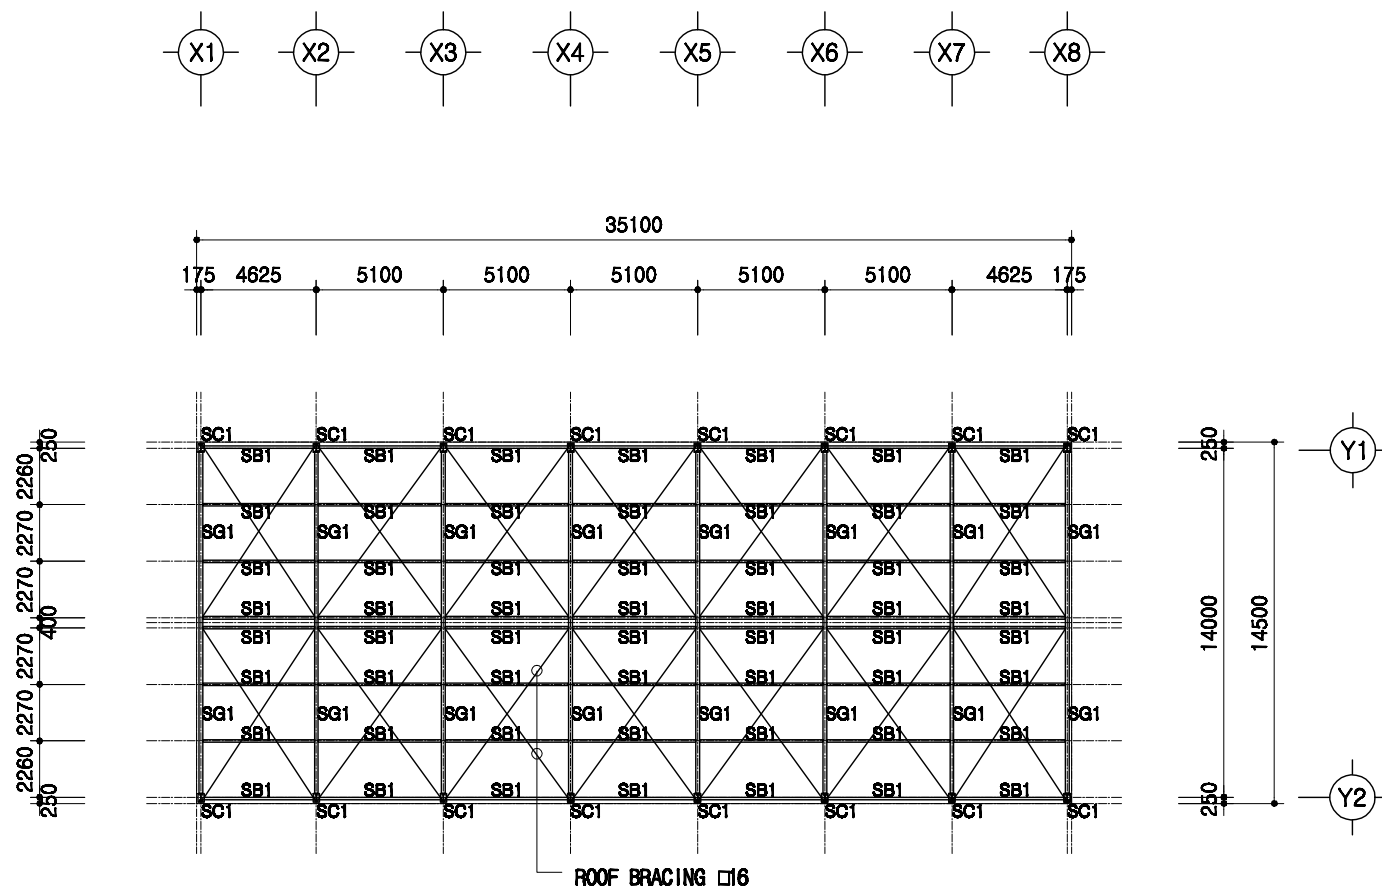

지붕틀 보복도

SCALE : 1/300

SC1	H 300x150x6.5x9
SG1	H 300x150x6.5x9
SB1	H 200x100x5.5x8

돈사 표준설계도

형식
번호

표준돈사 2009-1-14-2

축적



1/300

도면
명칭



지붕틀 보복도

도면
번호

A-004

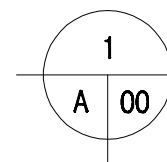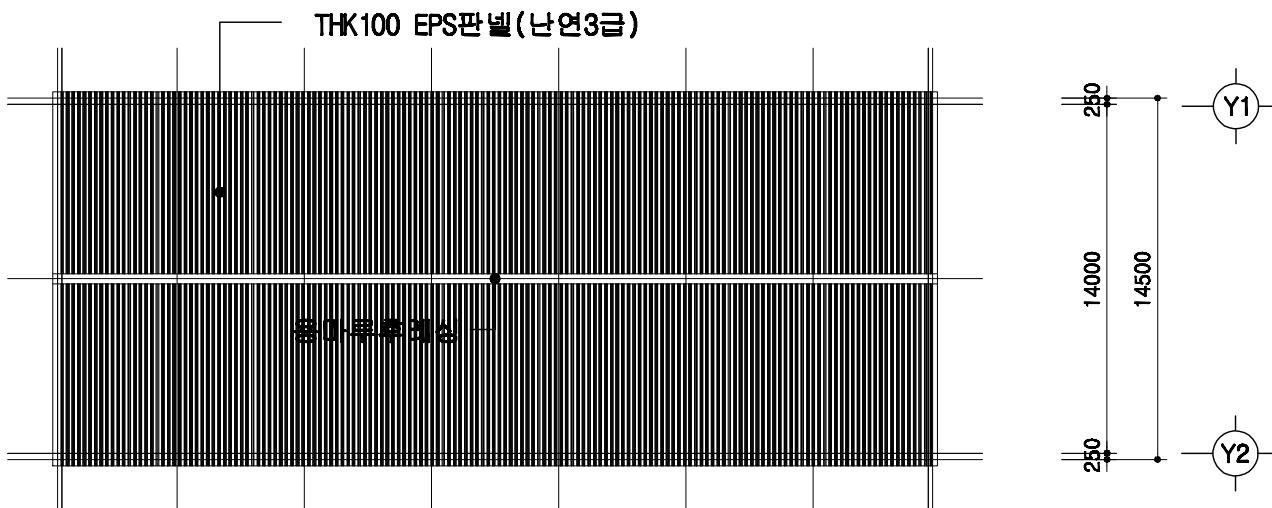

SCALE : 1/300

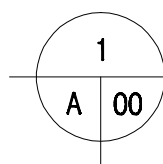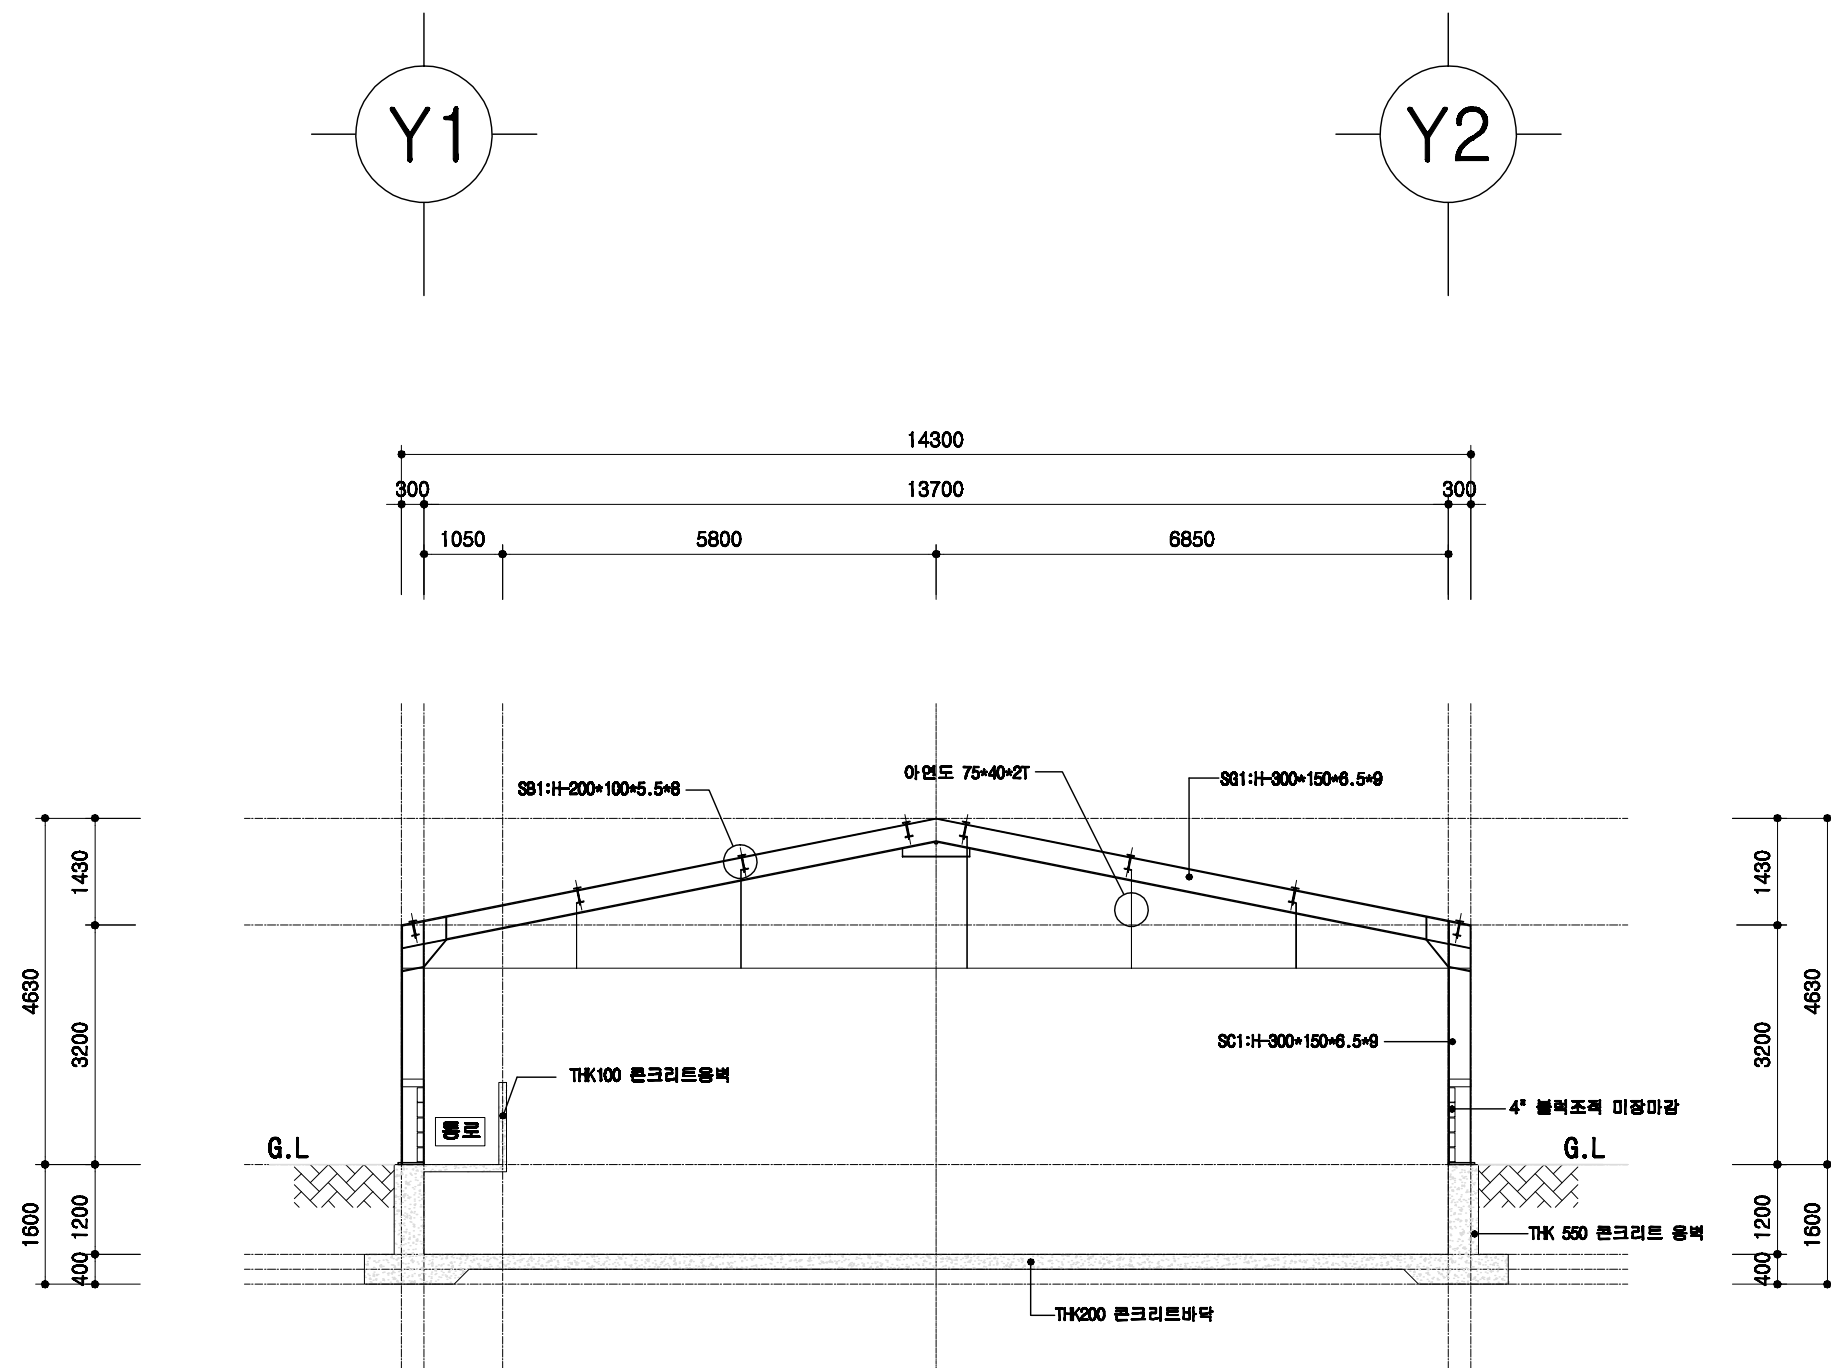

철골 단면도

SCALE : 1/100

돈사 표준설계도

형식
번호

표준돈사 2009-1-14-2

축적


1/100

도면
명칭

철골 단면도

도면
번호

A-004


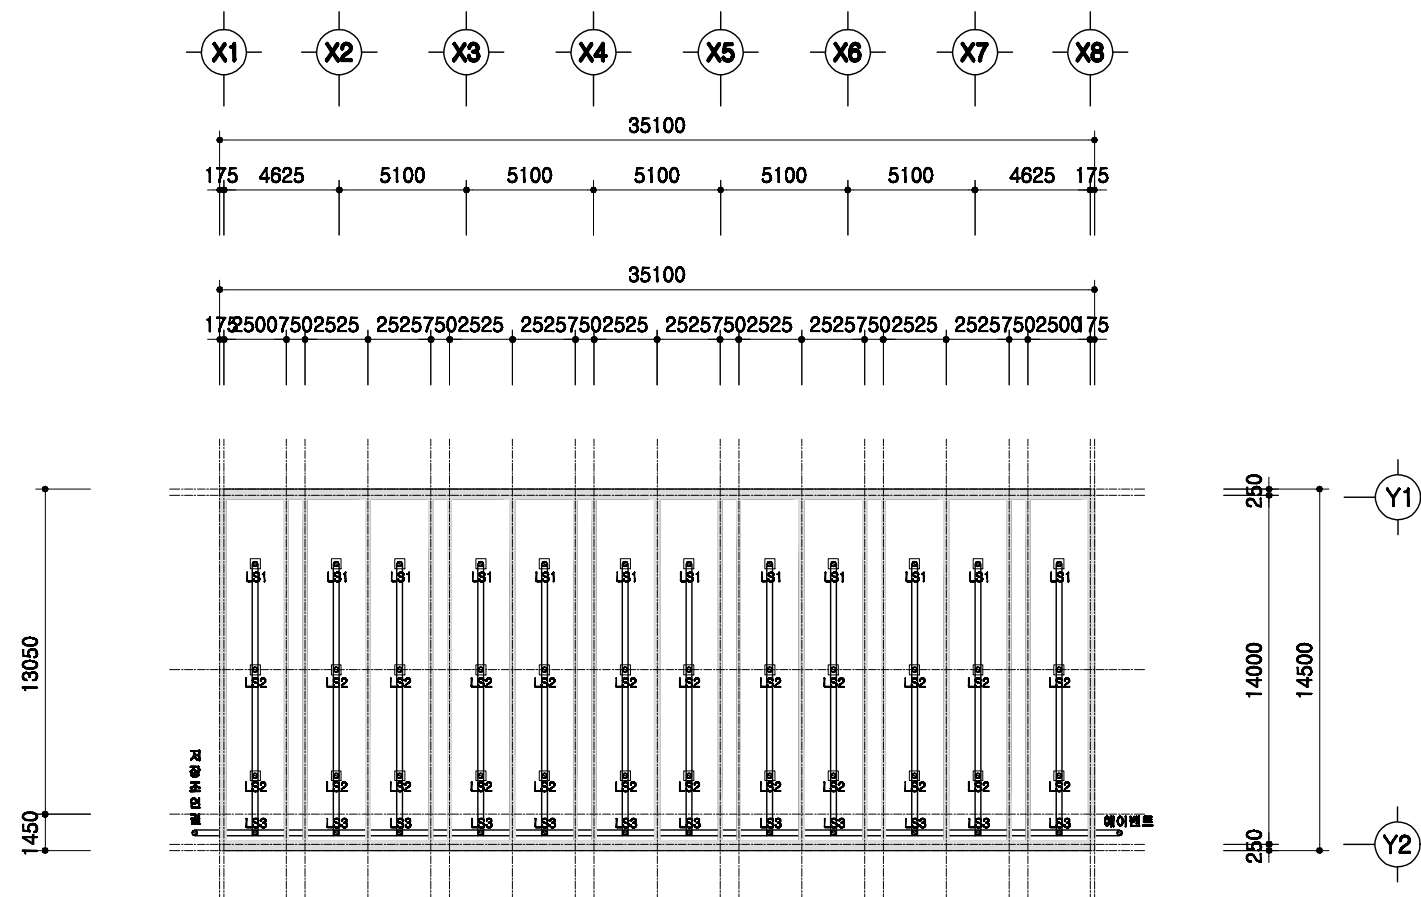


1
A 00

슬러리배관 평면도

SCALE : 1/300

	돈사 표준설계도	형식 번호	표준돈사 2009-1-14-2	축적 1/300	도면 명칭	슬러리배관 평면도	도면 번호	A-004
--	----------	----------	------------------	-------------	----------	-----------	----------	-------

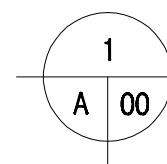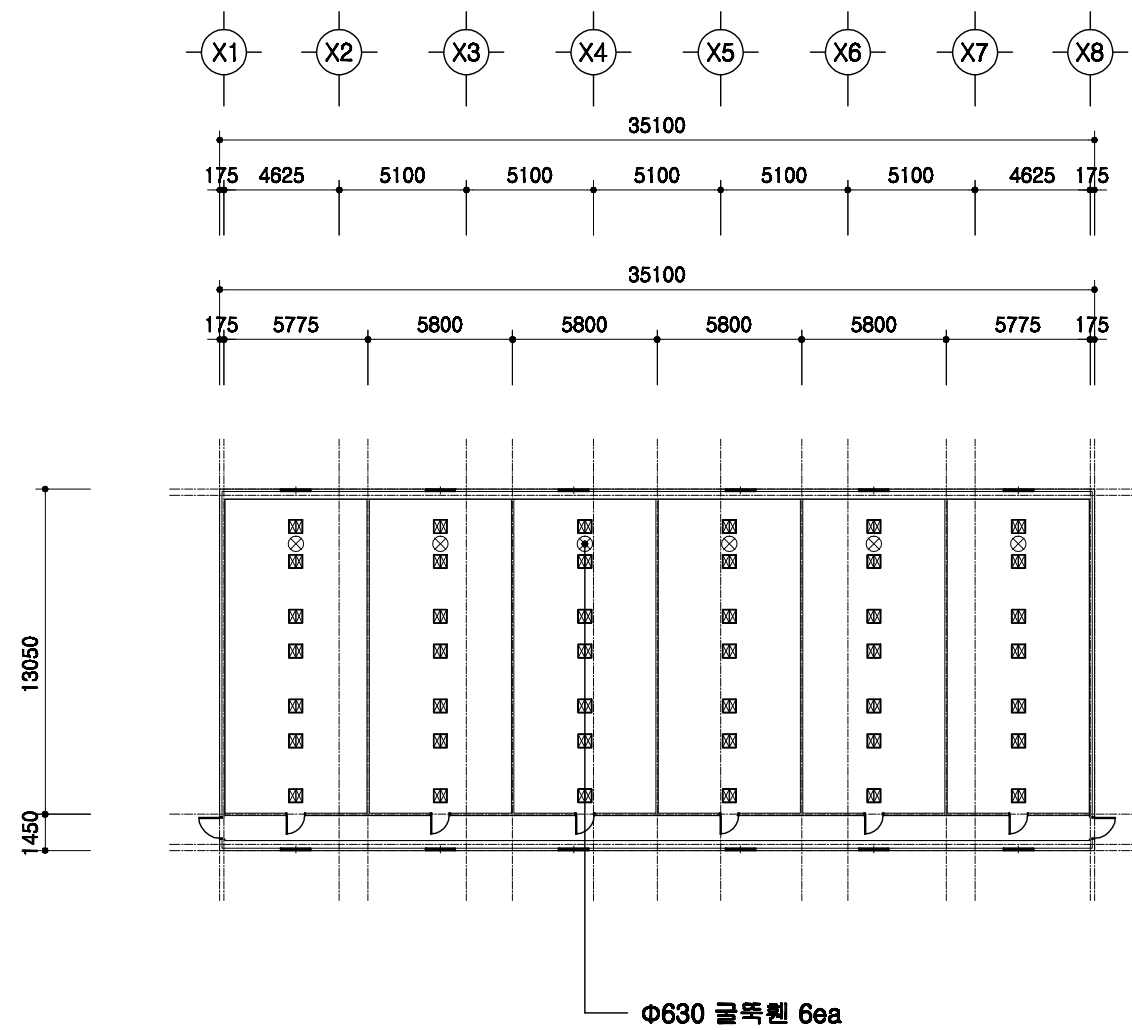

환기첢설치 평면도

SCALE : 1/300

돈사 표준설계도

형별
번호

표준돈사 2009-1-14-2

축적


1/300

도면
명칭



환기첢 설치평면도

도면
번호

A-004

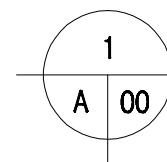

SCALE : 1/300

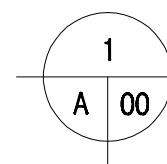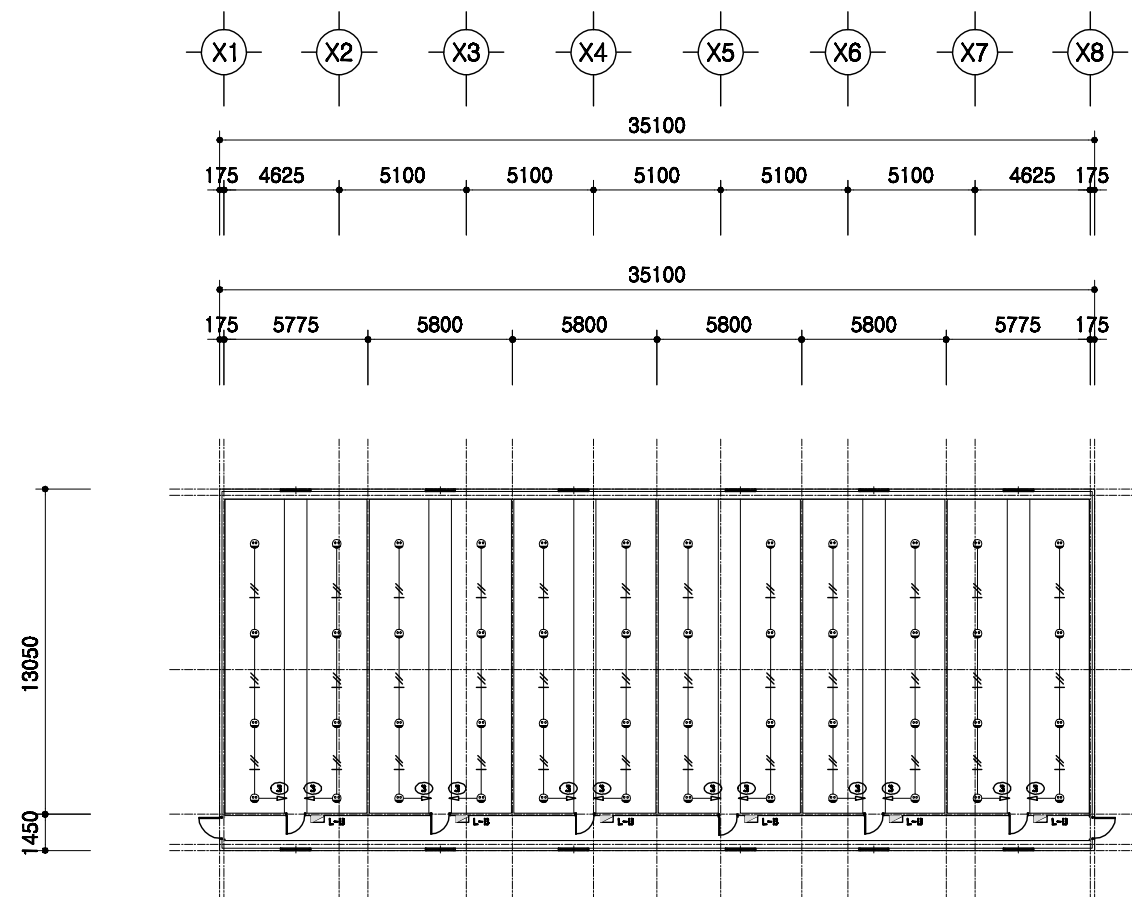

전열설비 평면도

SCALE : 1/300

돈사 표준설계도

형식
번호

표준돈사 2009-1-14-2

축척

1/300

도면
명칭

전열설비 평면도


도면
번호

A-004





2009(사) 대한양돈협회 표준돈사 설계도

모돈 303두, 주간 14복 분만, 2단계이동
자돈사

(사)대한양돈협회

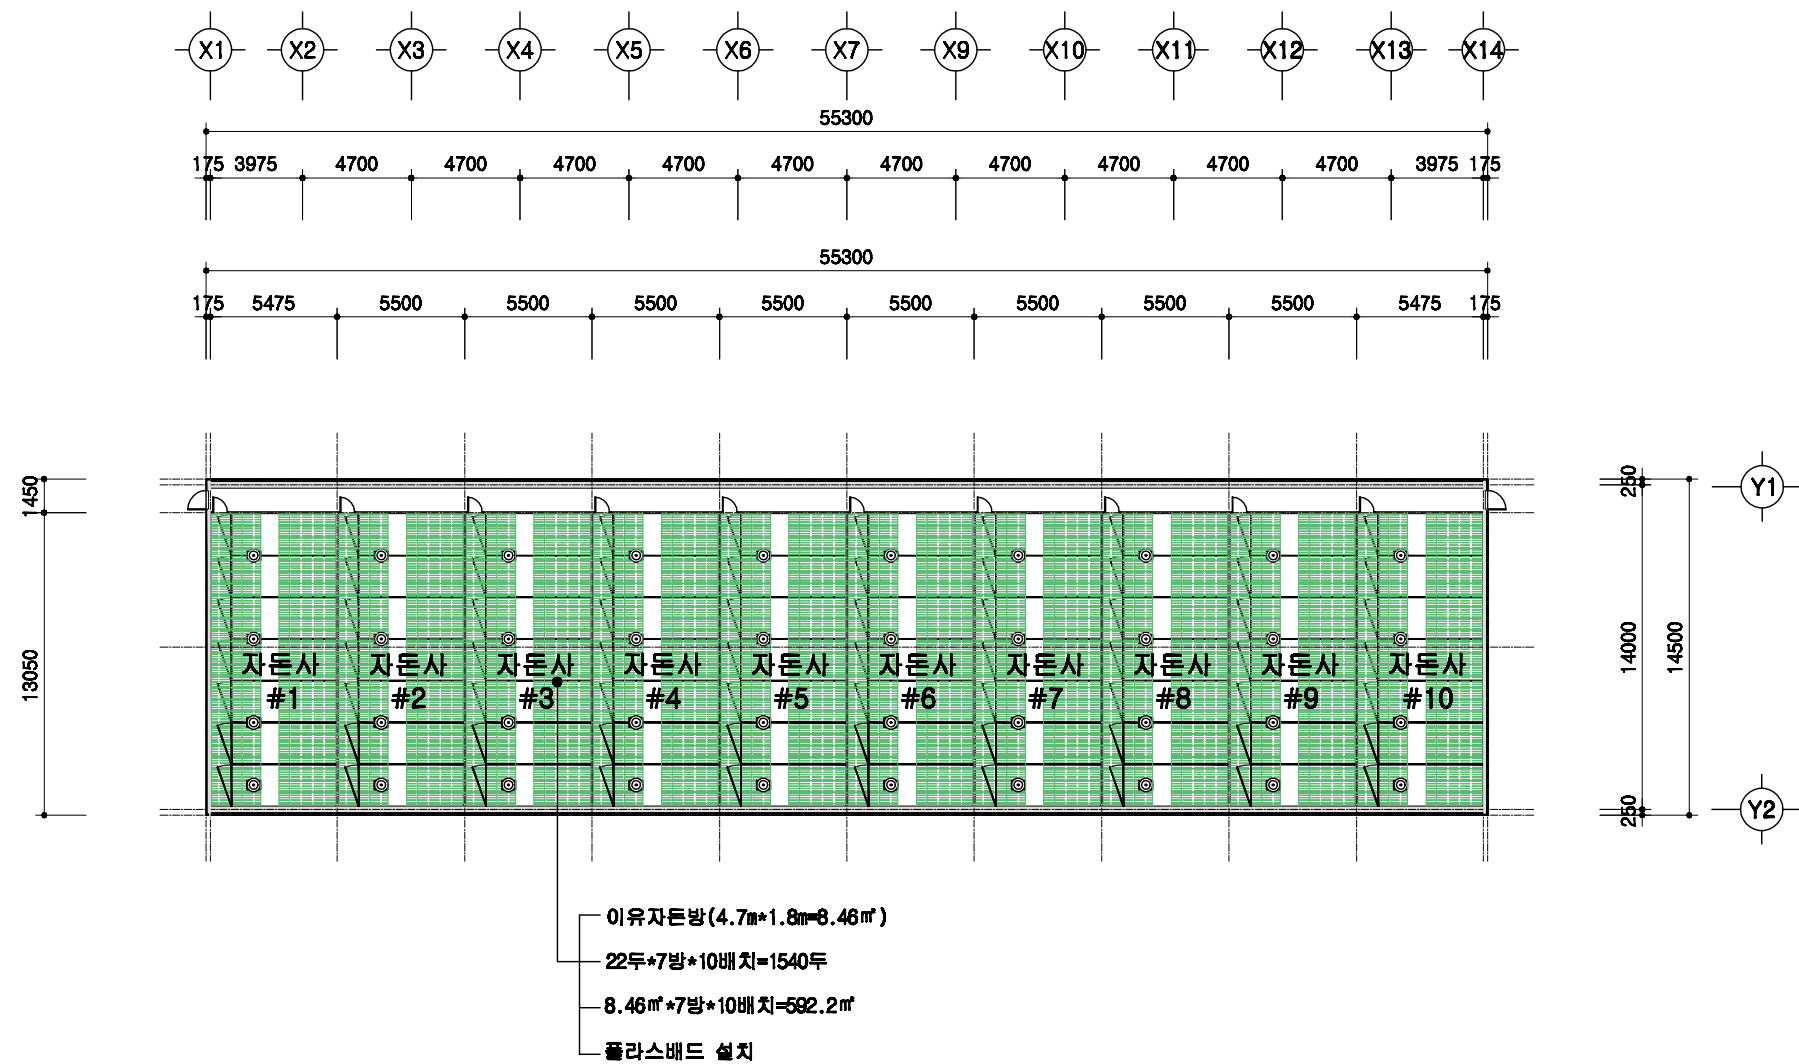

	돈사 표준설계도	형식 번호	표준돈사 2009-1-14-2	축적 1/300	도면 명칭	설계 개요	도면 번호	A-03
--	----------	----------	------------------	-------------	----------	-------	----------	------

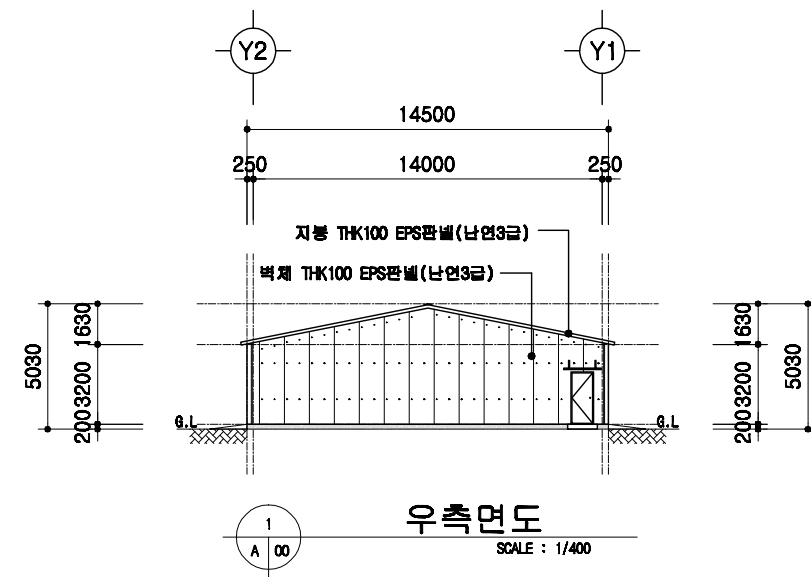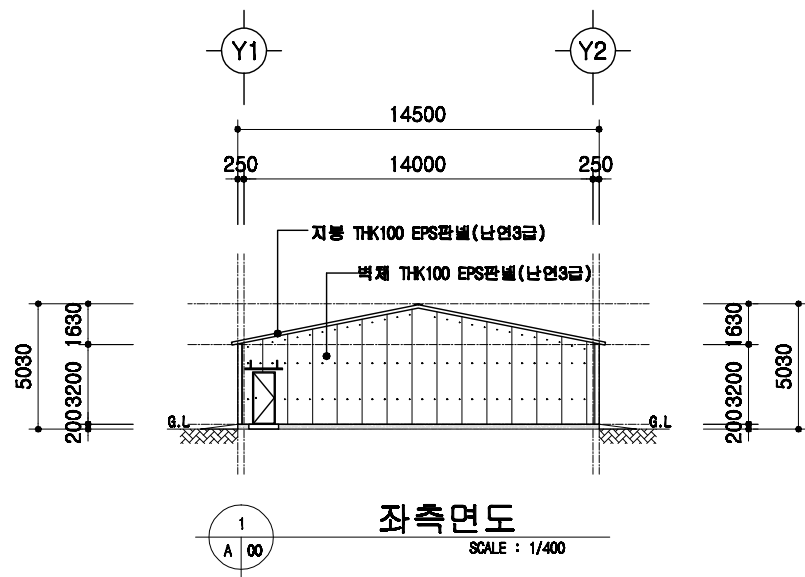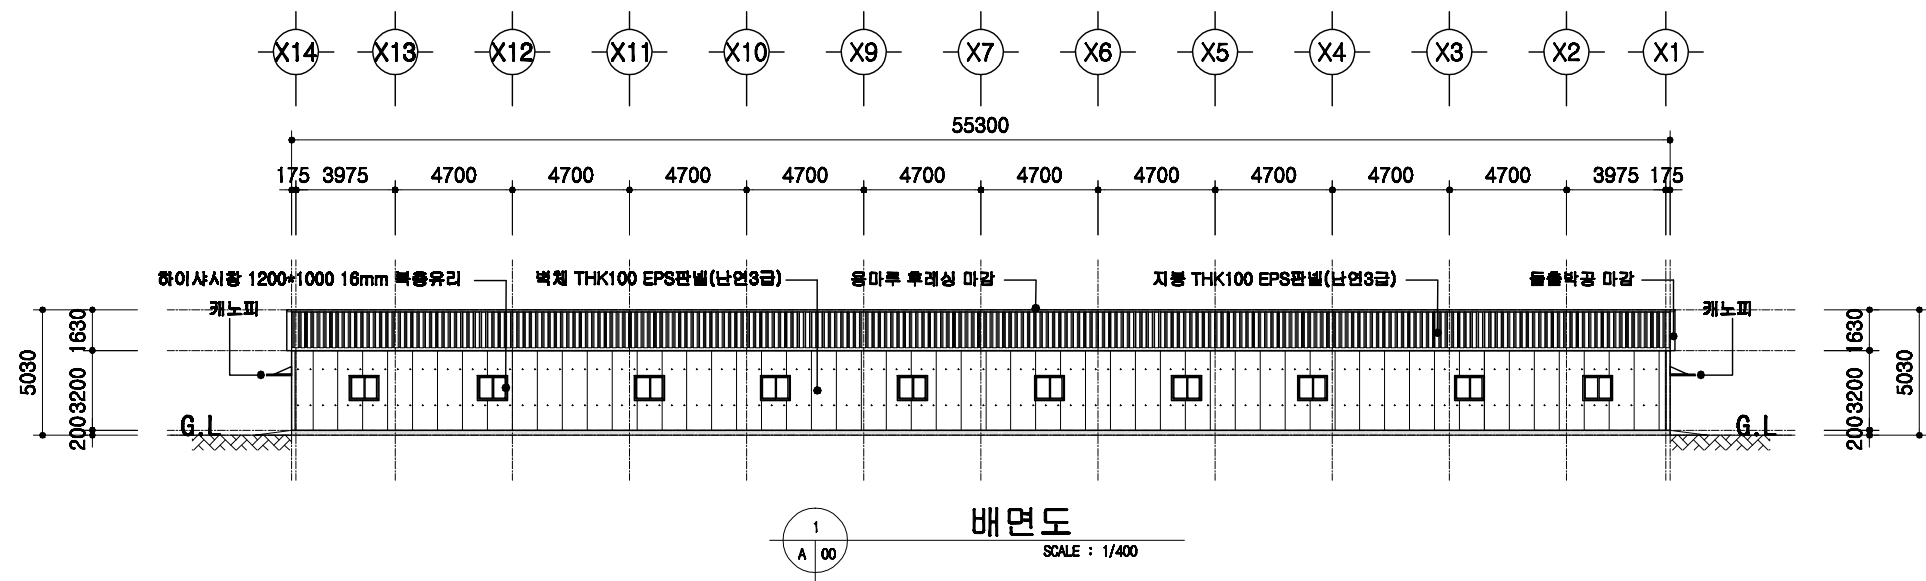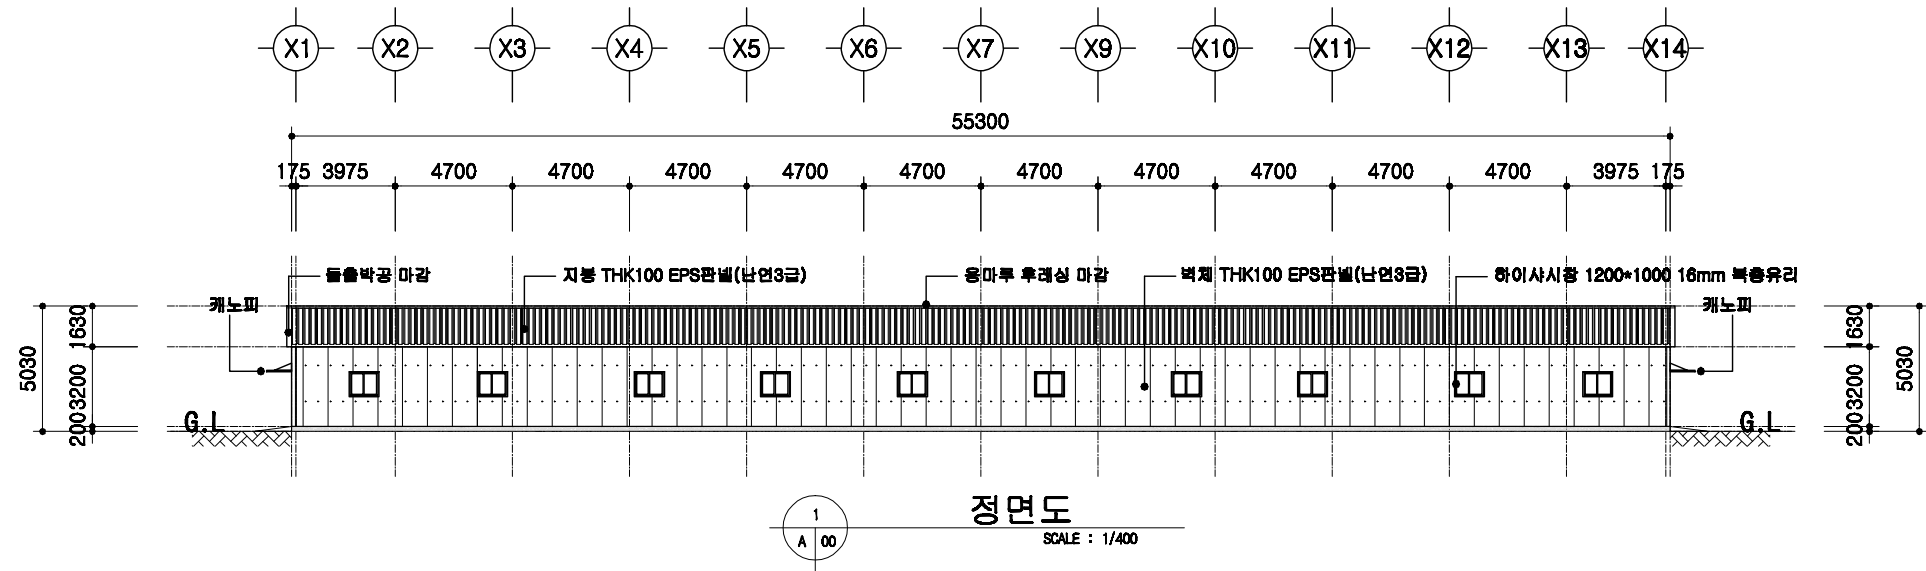

돈사 표준설계도

형
표
번호

표준돈사 2009-1-14-2

축척



1/300

도면
명칭

입면도

도면
번호


A-04

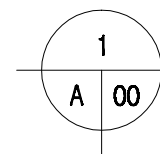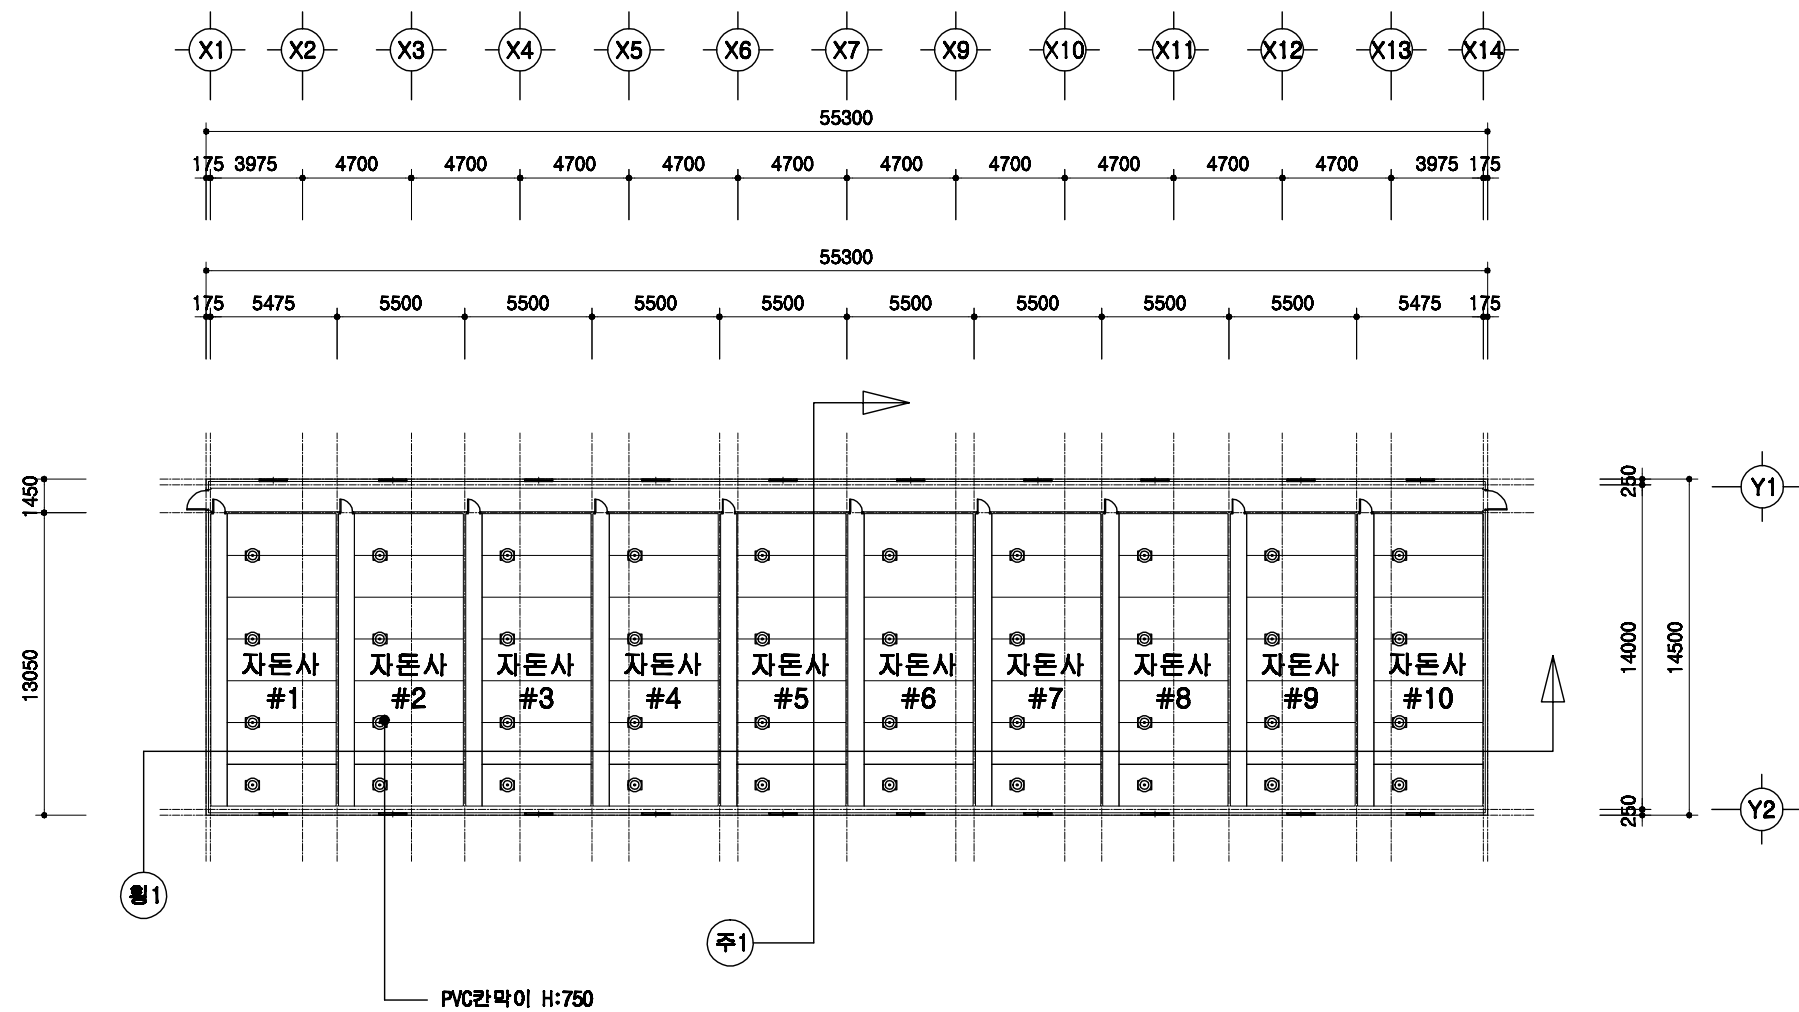

1층 평면도

SCALE : 1/300

돈사 표준설계도	형식 번호	표준돈사 2009-1-14-2	축척 1/300	도면 명칭	1층 평면도	도면 번호	A-05
----------	----------	------------------	-------------	----------	--------	----------	------

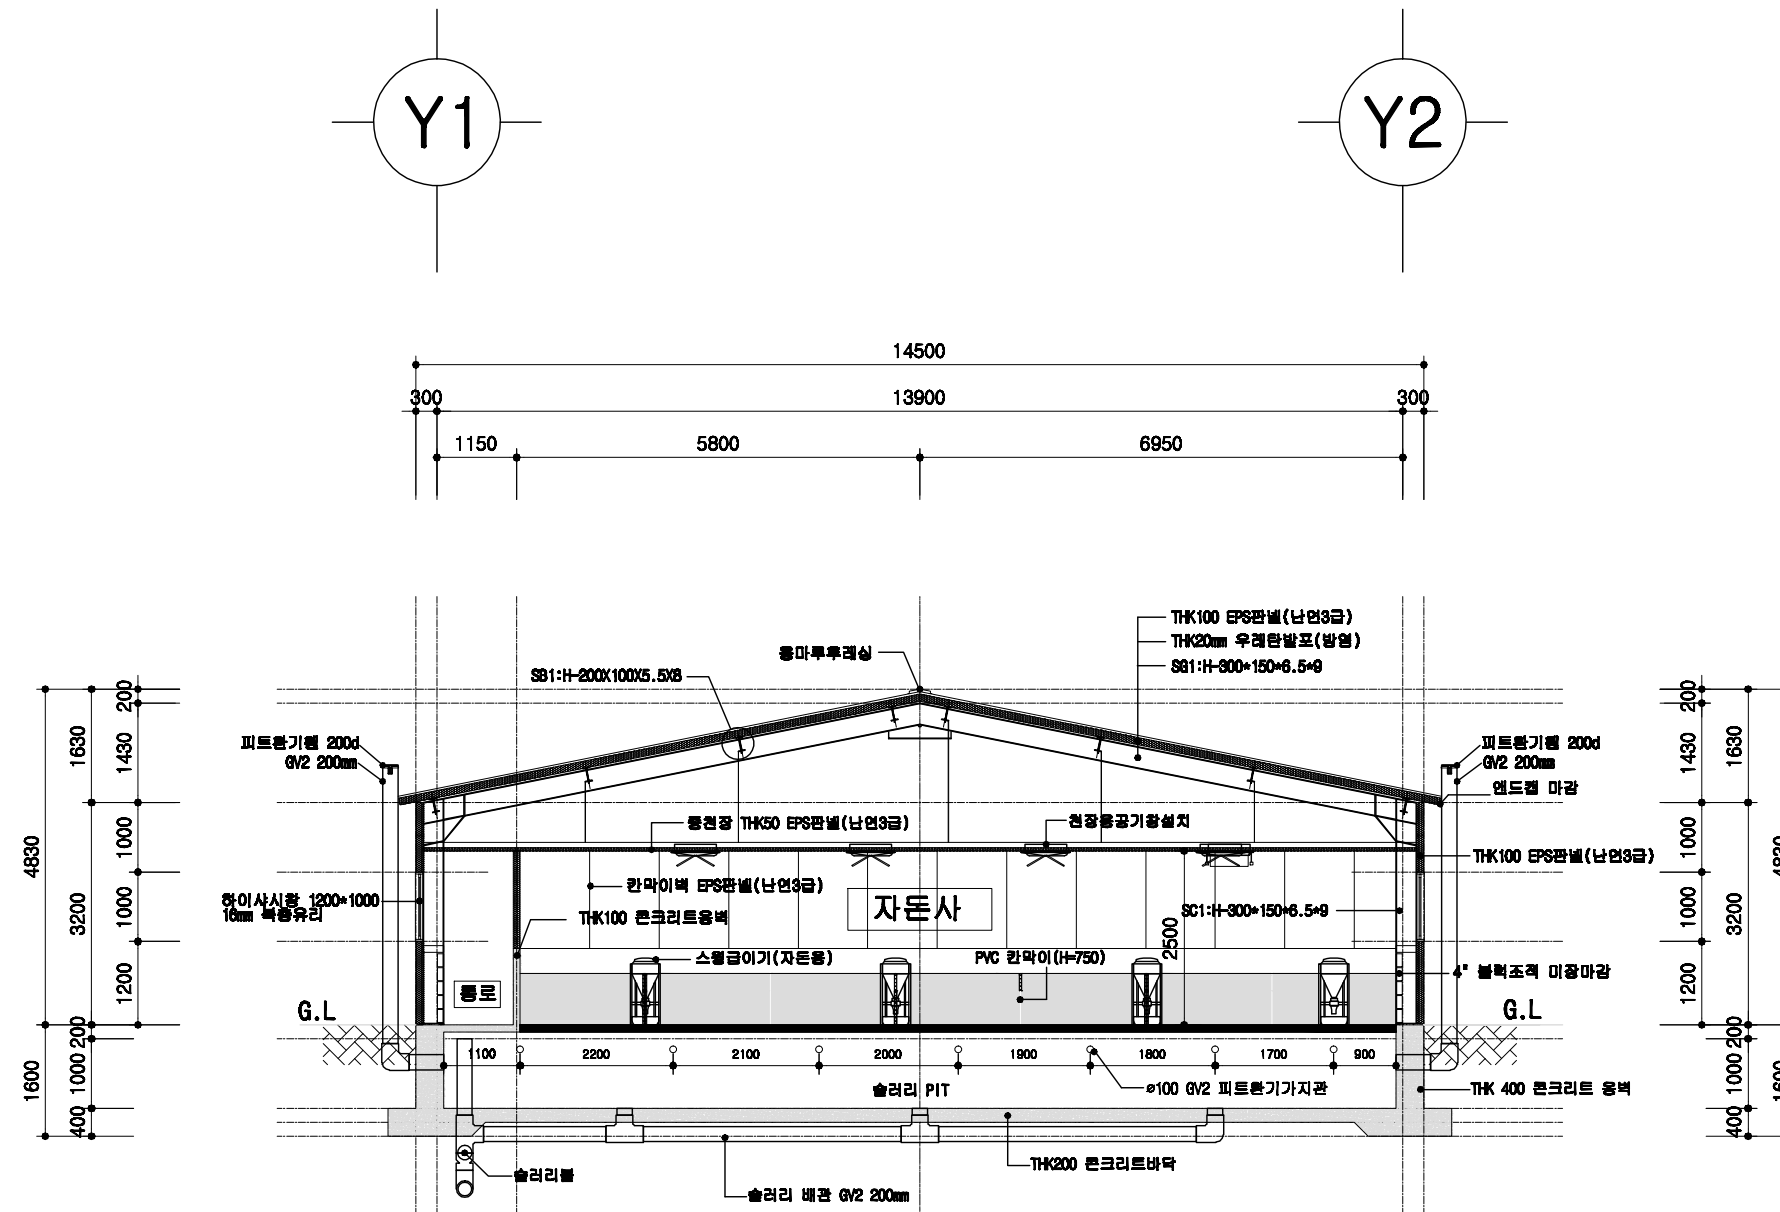

자돈사 주단면도

SCALE : 1/100

돈사 표준설계도

형식
번호

표준돈사 2009-1-14-2

축적



1/100

도면
명칭

주단면도 1

도면
번호



A-06

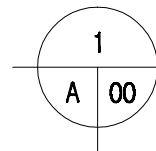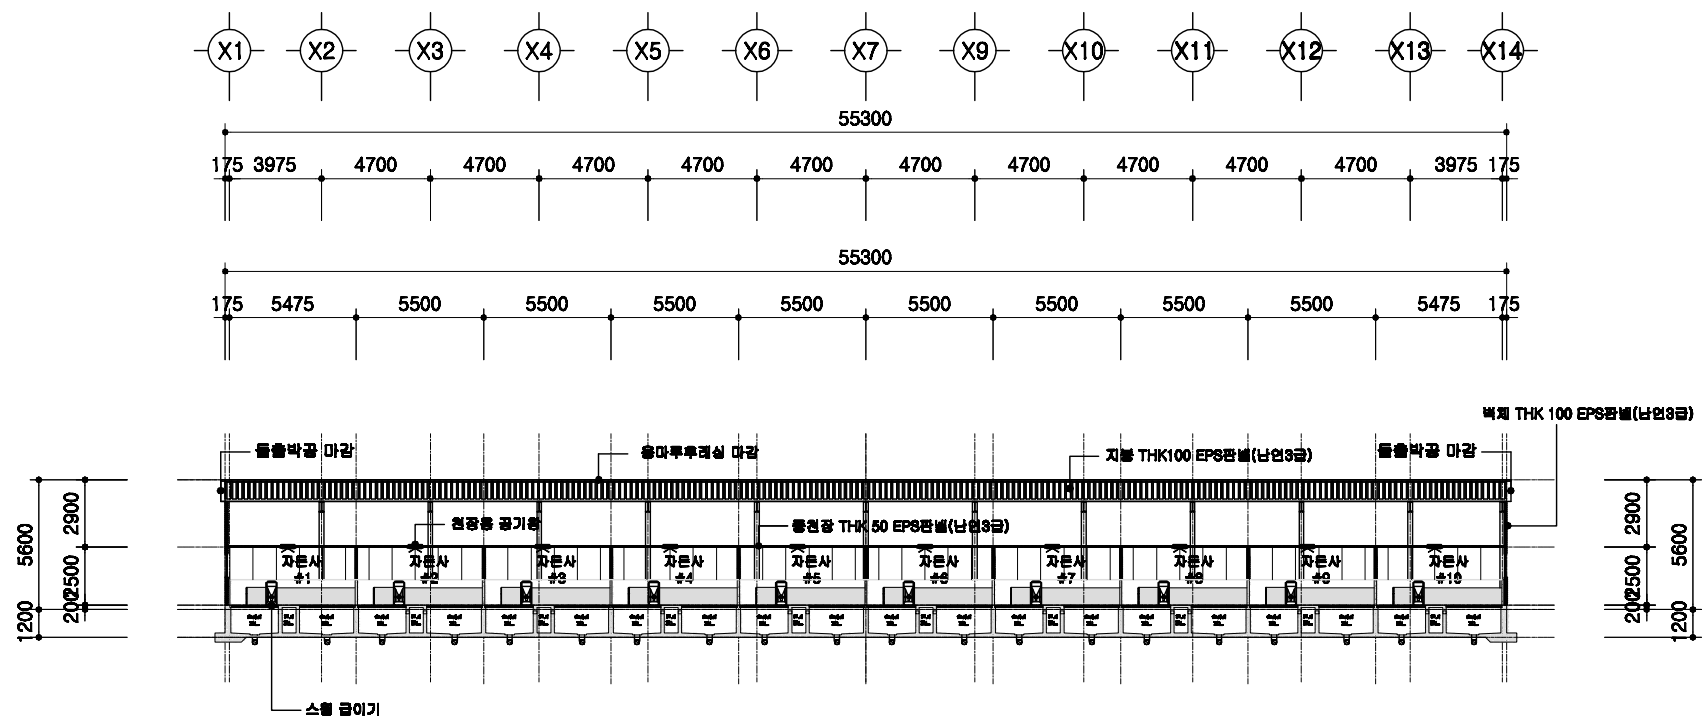

횡단면도

SCALE : 1/300



	돈사 표준설계도	형식 번호	표준돈사 2009-1-14-2	축적 1/300	도면 명칭	횡단면도	도면 번호	A-004
--	----------	----------	------------------	-------------	----------	------	----------	-------

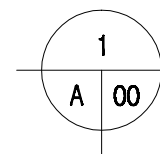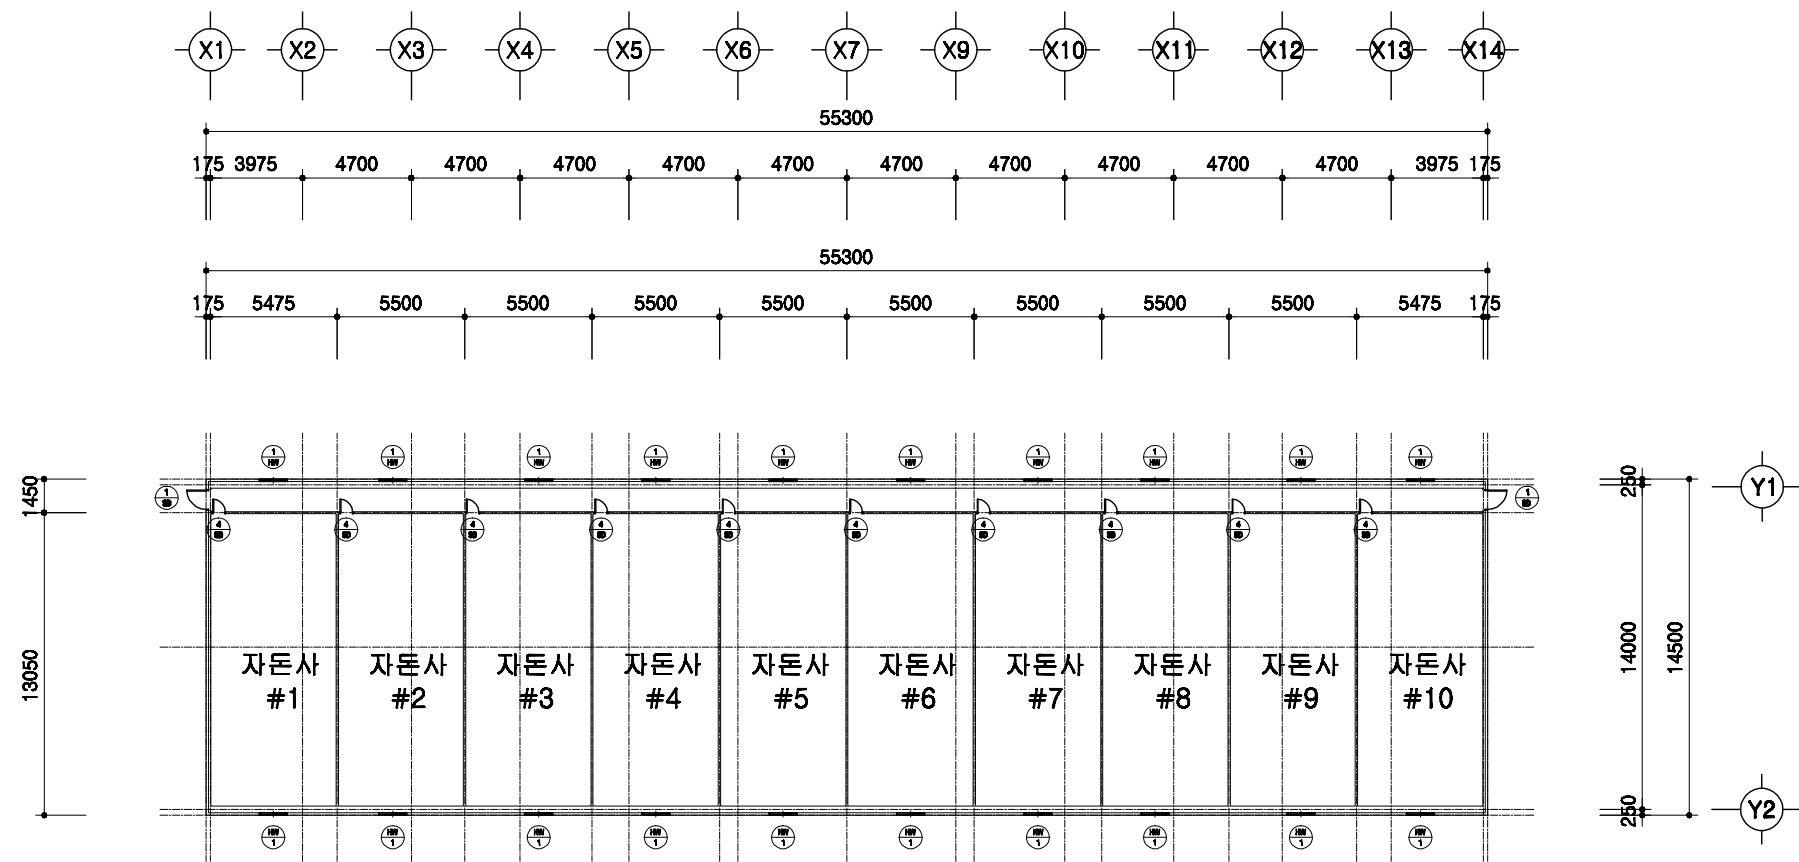

창호 부호도

SCALE : 1/300



돈사 표준설계도	형식 번호	표준돈사 2009-1-14-2	축적 1/300	도면 명칭	창호부호도	도면 번호	A-004
----------	----------	------------------	-------------	----------	-------	----------	-------

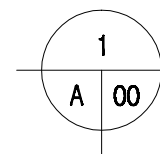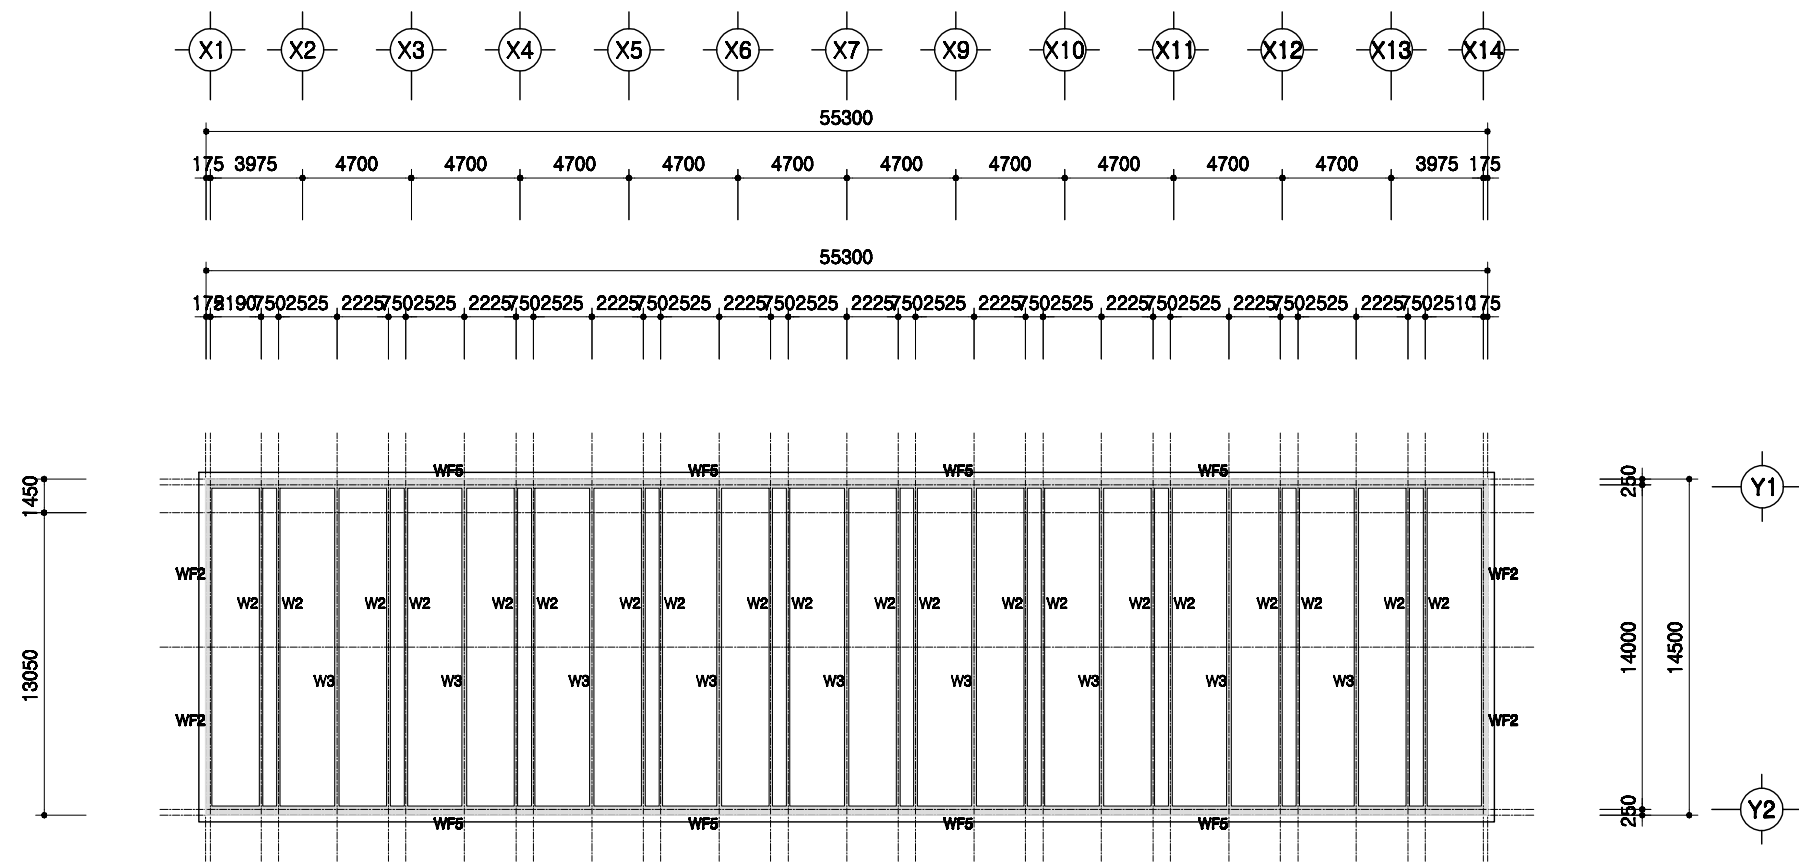

PIT층 평면도

SCALE : 1/300

돈사 표준설계도	형식 번호	표준돈사 2009-1-14-2	축적 1/300	도면 명칭	PIT층 평면도	도면 번호	A-004
----------	----------	------------------	-------------	----------	----------	----------	-------

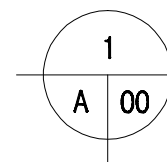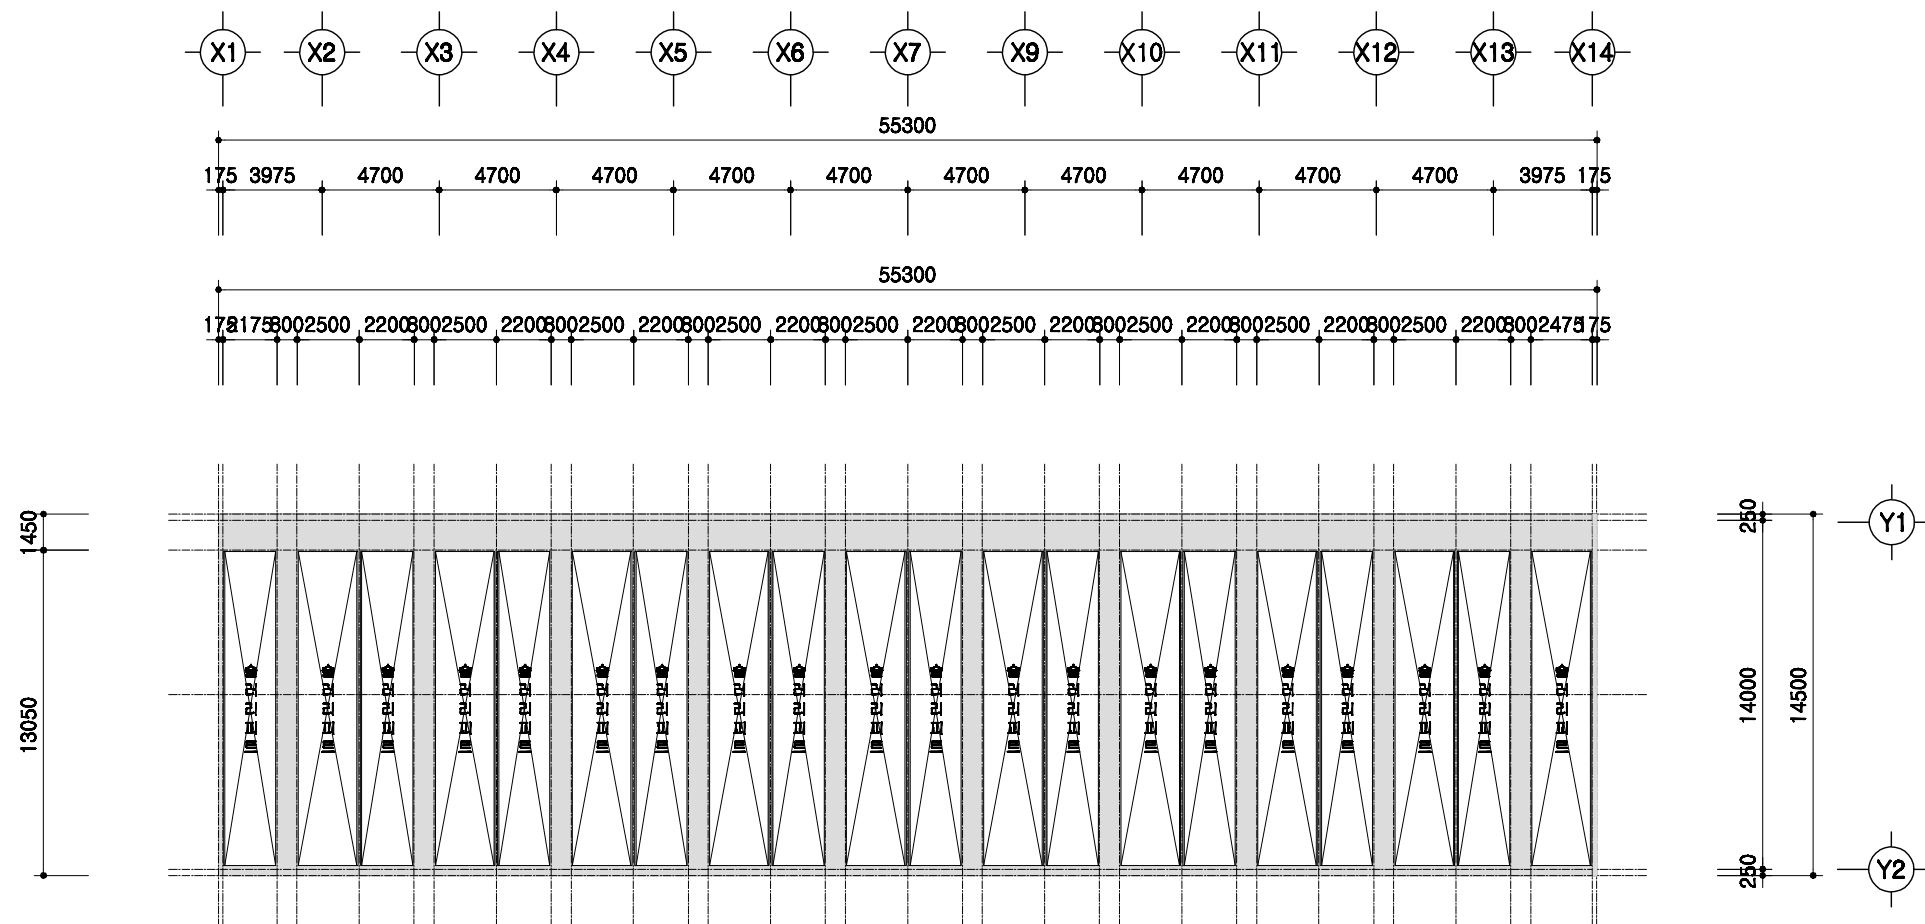

1층 보복도

SCALE : 1/300

도서 표준설계도

형식
번호

표준도서 2009-1-14-2

축적



1/300

도면
명칭

1층 보복도

도면
번호

A-004

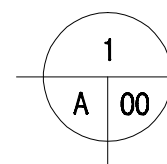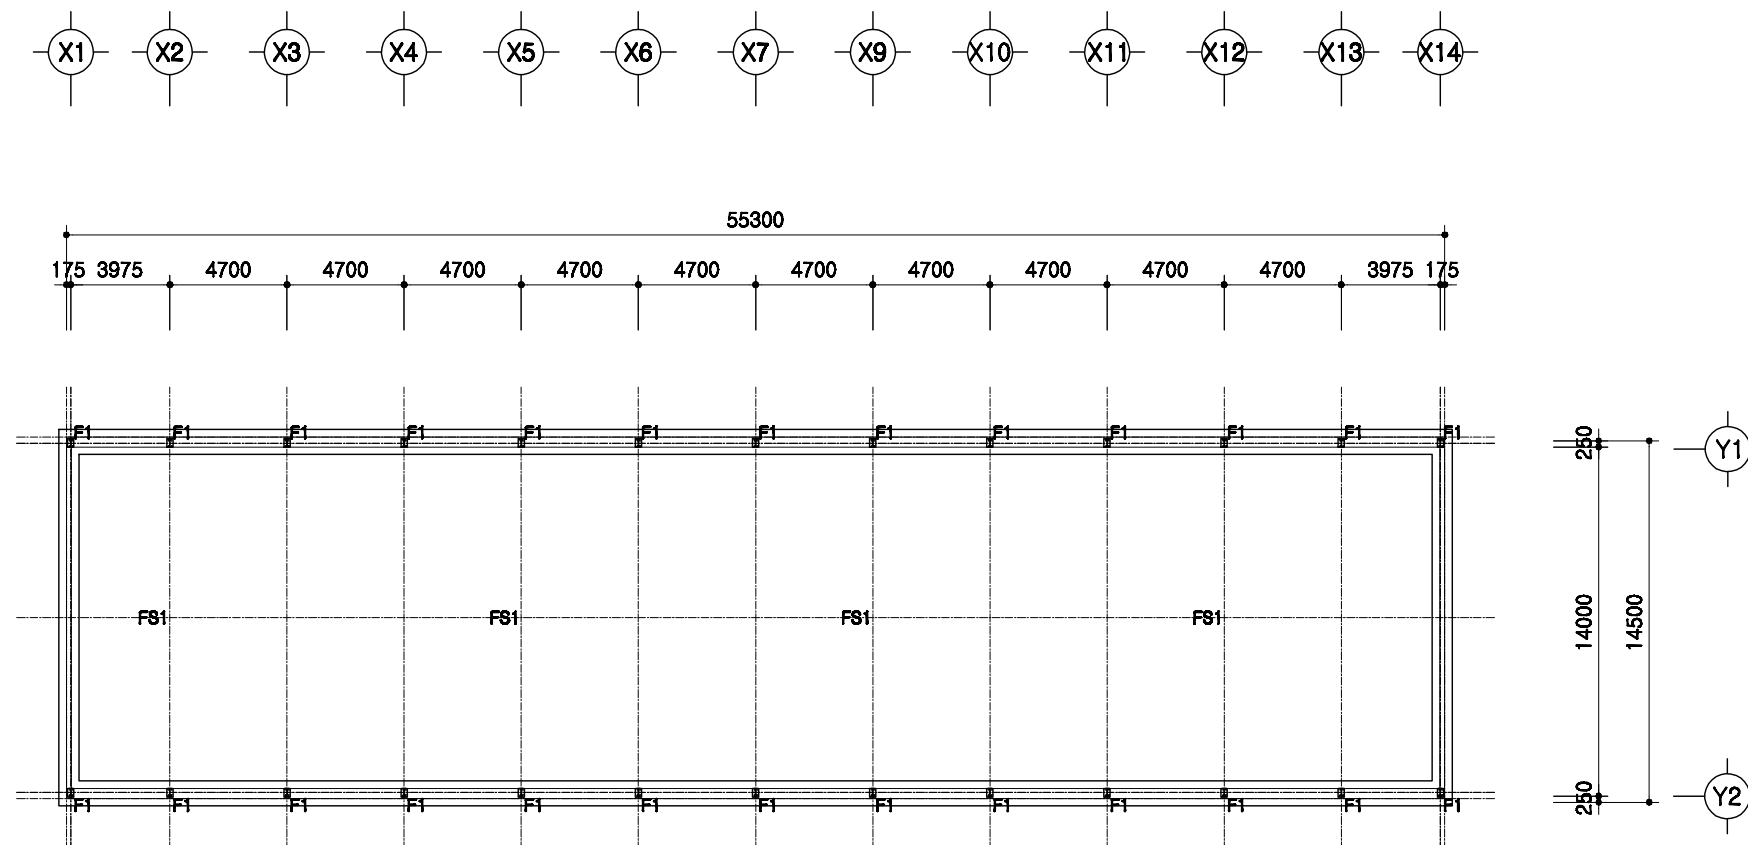

철골 주심도

SCALE : 1/300

돈사 표준설계도

형식
번호

표준돈사 2009-1-14-2

축적



1/300

도면
명칭

철골주심도

도면
번호



A-004

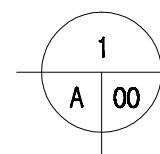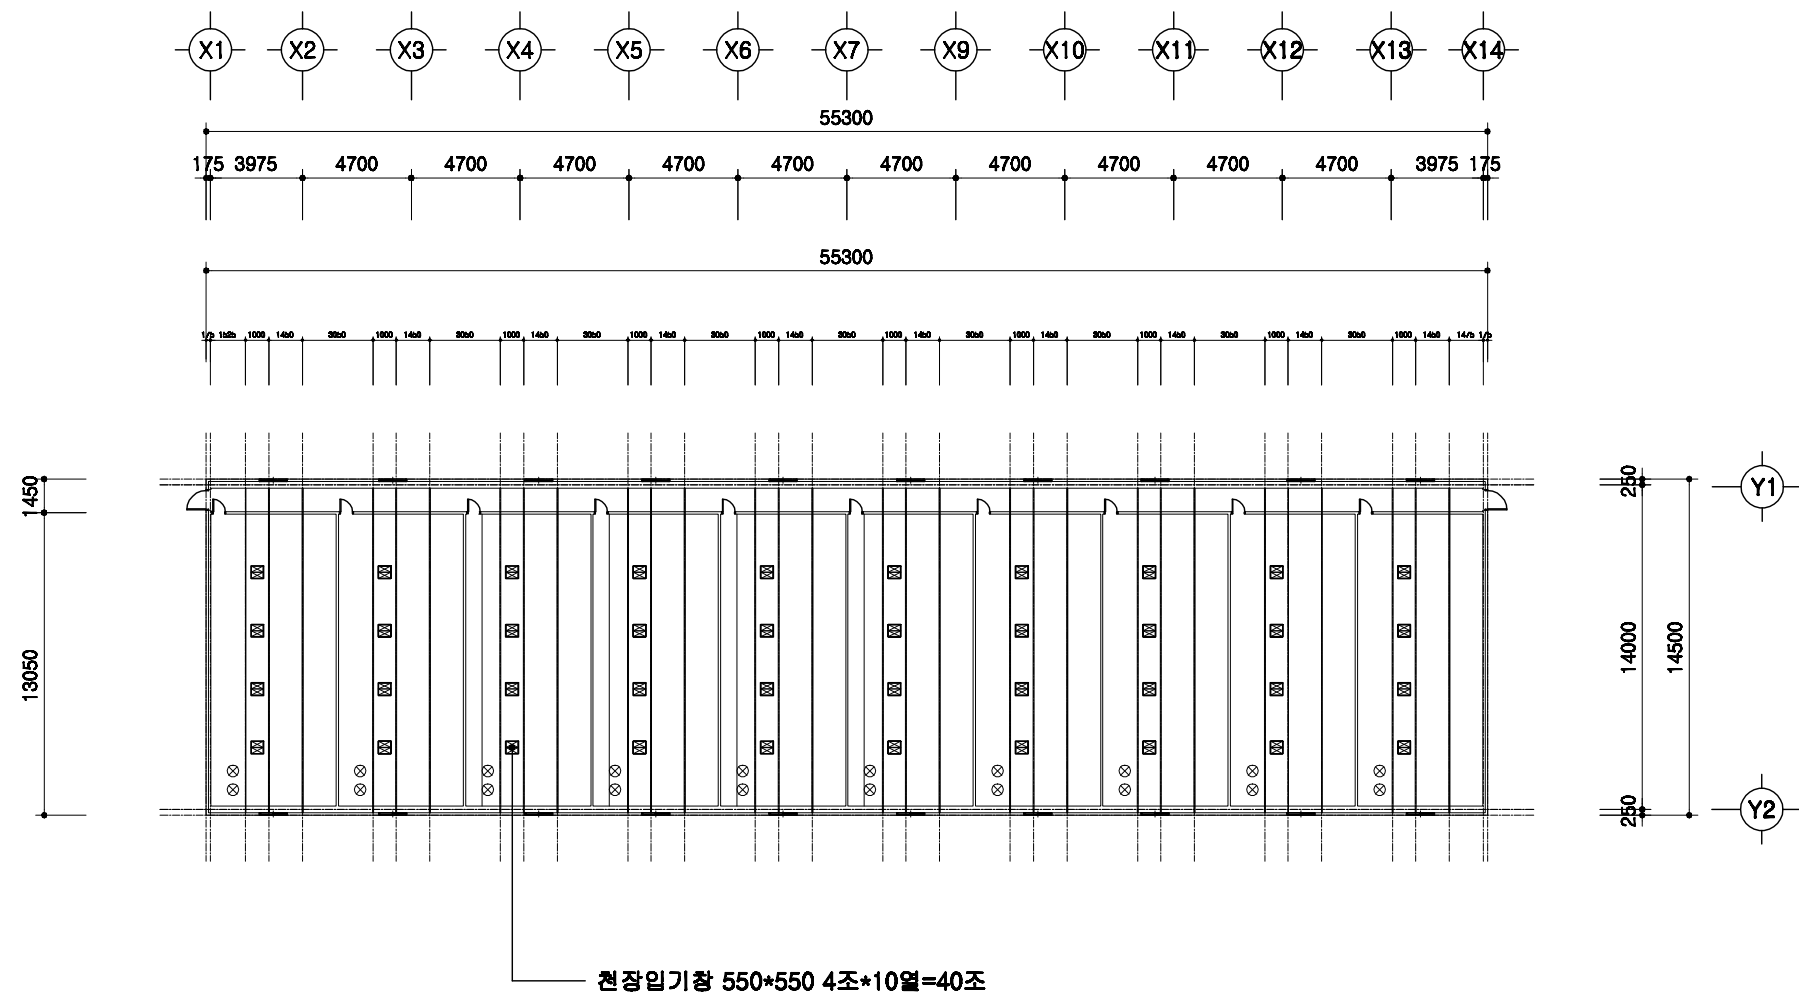

중천장 평면도

SCALE : 1/300

돈사 표준설계도	형식 번호	표준돈사 2009-1-14-2	축적 1/300	도면 명칭	중천장 평면도	도면 번호	A-004
----------	----------	------------------	-------------	----------	---------	----------	-------

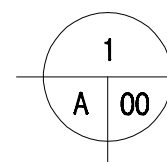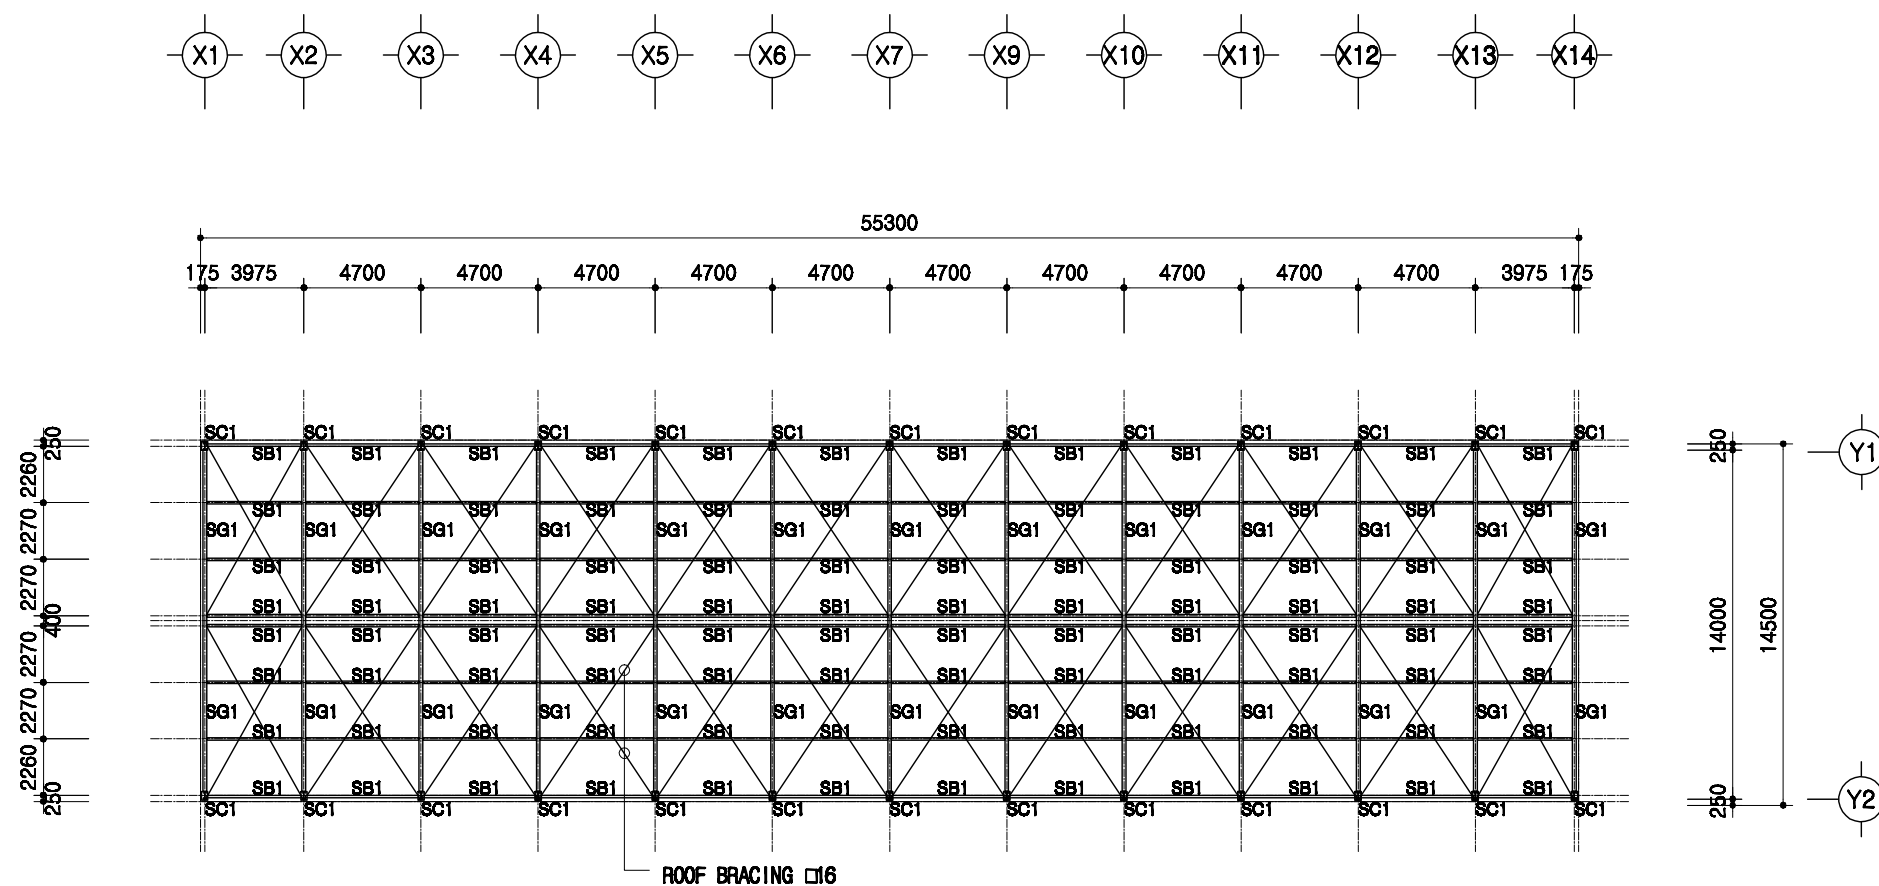

지붕틀 보복도

SCALE : 1/300

SC1	H 300x150x6.5x9
SG1	H 300x150x6.5x9
SB1	H 200x100x5.5x8

돈사 표준설계도

형식
번호

표준돈사 2009-1-14-2

축적

1/300

도면
명칭



지붕틀 보복도

도면
번호

A-004



돈사 표준설계도	표준돈사 2009-1-14-2	축적 1/300	도면 명칭	지붕 평면도	도면 번호	A-004
----------	------------------	-------------	----------	--------	----------	-------

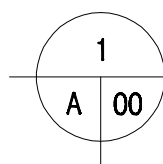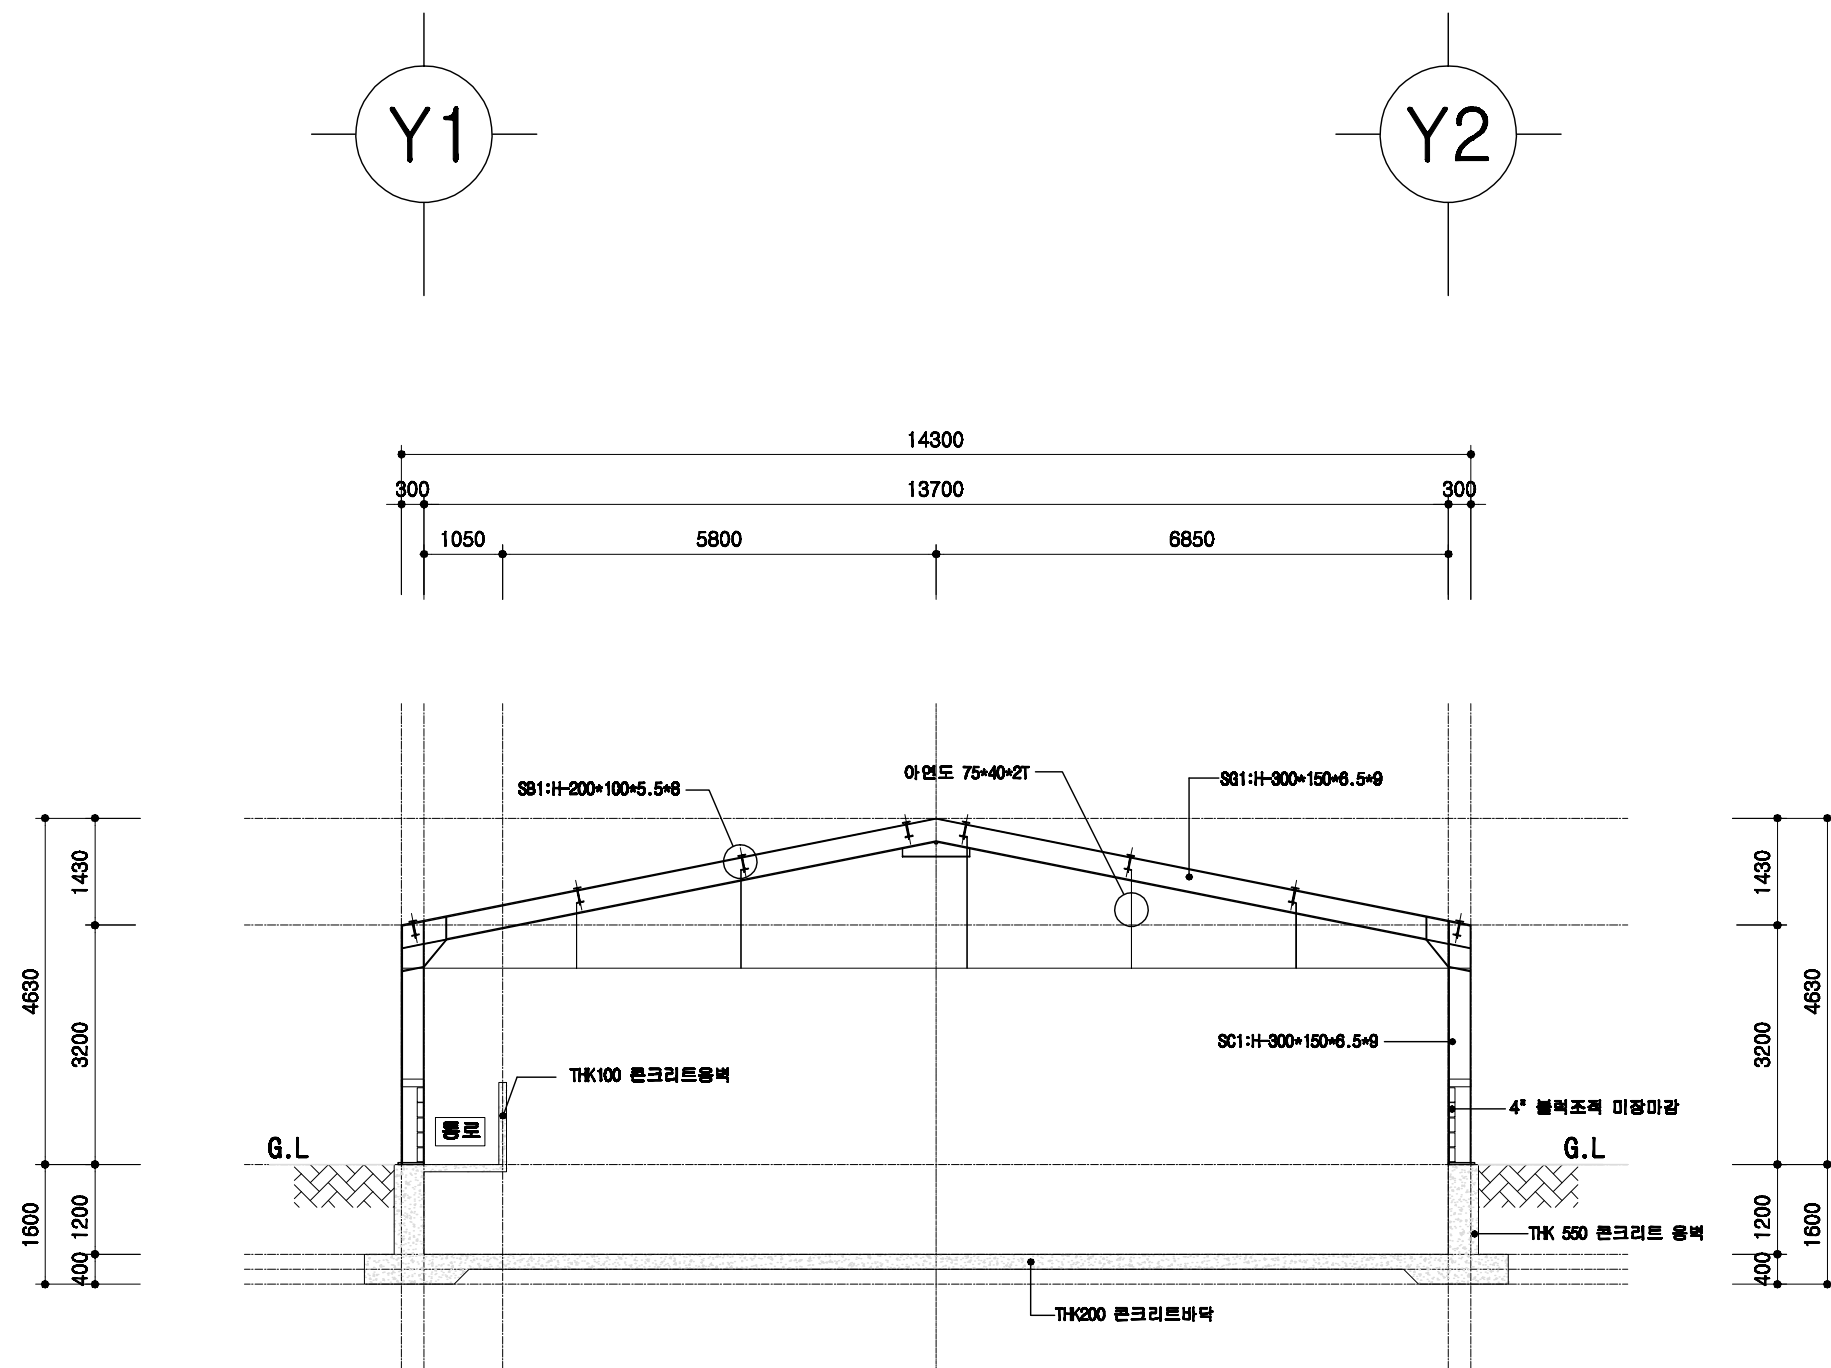

철골 단면도

SCALE : 1/100

돈사 표준설계도

형식
번호

표준돈사 2009-1-14-2

축적



1/100

도면
명칭

철골 단면도

도면
번호

A-004

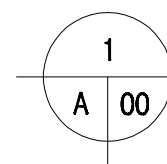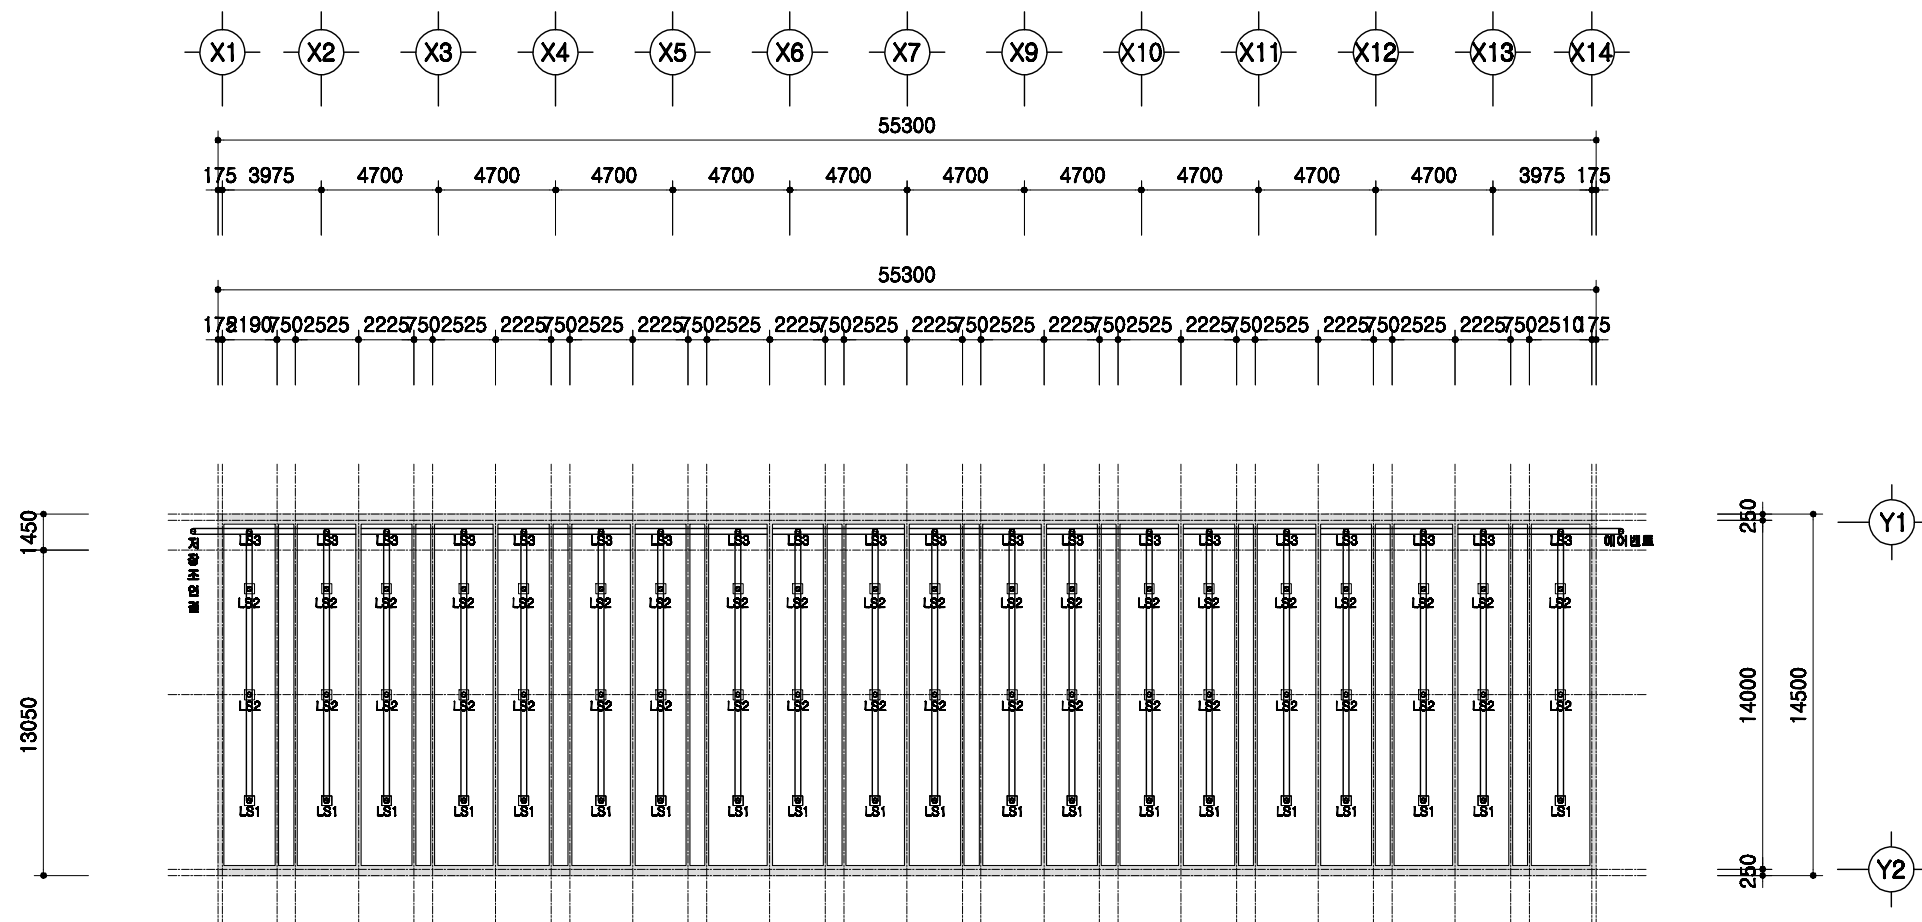

슬러리배관 평면도

SCALE : 1/300

돈사 표준설계도

형식
번호

표준돈사 2009-1-14-2

축적



1/300

도면
명칭

슬러리배관 평면도

도면
번호


A-004

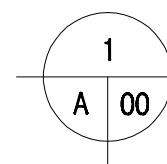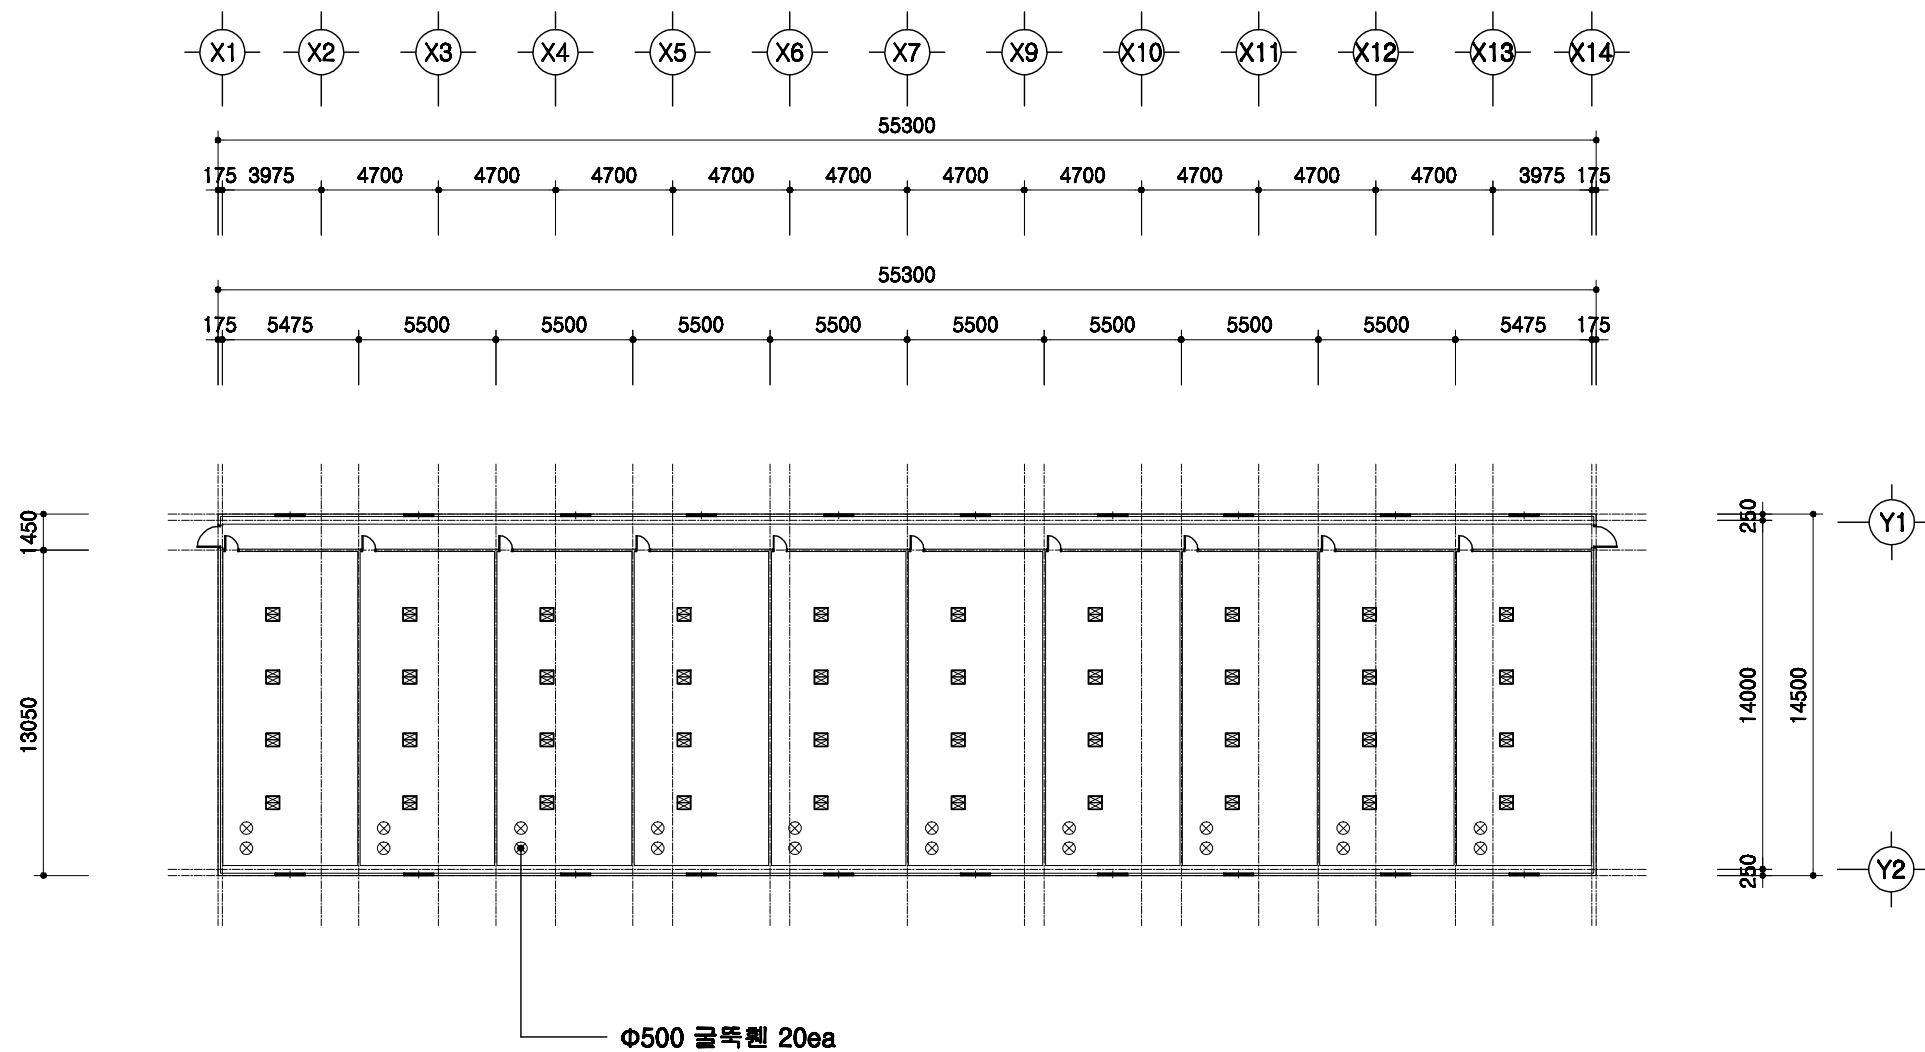

환기휑설치 평면도


SCALE : 1/300

	돈사 표쑤설계도	형뵼 번호	표쑤돈사 2009-1-14-2	축적 1/300	도면 명칭	환기휑 설치평면도	도면 번호	A-004
--	----------	----------	------------------	-------------	----------	-----------	----------	-------

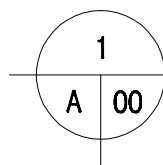

SCALE : 1/300

297


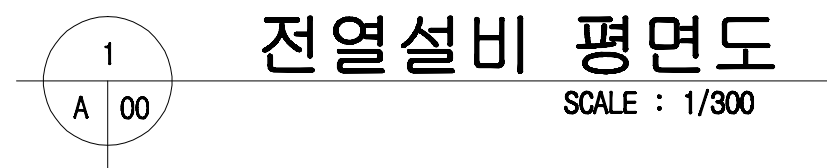


돈사 표준설계도	형식 번호	표준돈사 2009-1-14-2	축척 1/300	도면 명칭	전열설비 평면도	도면 번호	A-004
----------	----------	------------------	-------------	----------	----------	----------	-------

2009(사) 대한양돈협회 표준돈사 설계도

모돈 303두, 주간 14복 분만, 2단계이동
비육돈사


(사)대한양돈협회

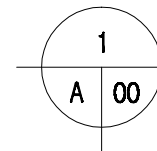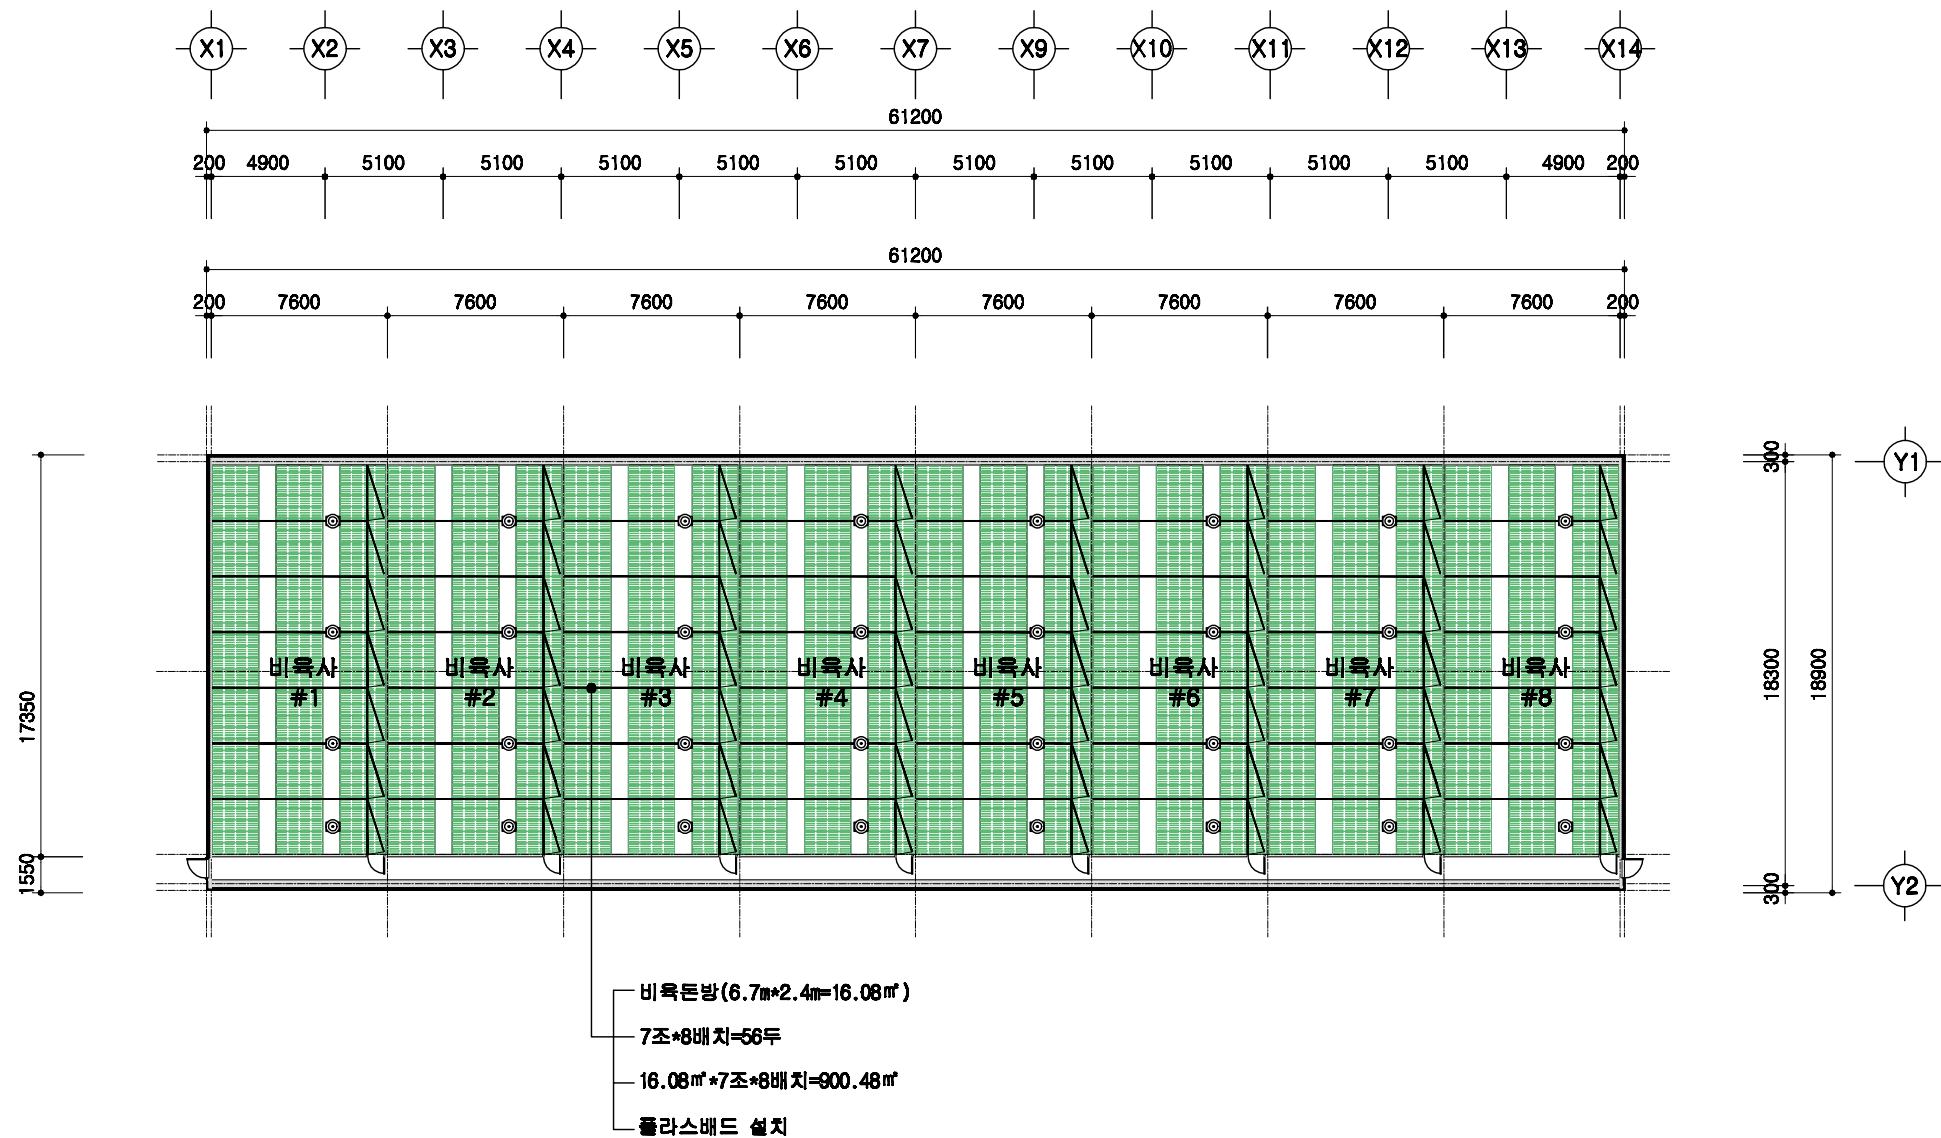


설계 개요

SCALE : 1/300


	돈사 표준설계도	형식 번호	표준돈사 2009-1-14-2	축척 1/300	도면 명칭	설계 개요	도면 번호	A-03
--	----------	----------	------------------	-------------	----------	-------	----------	------

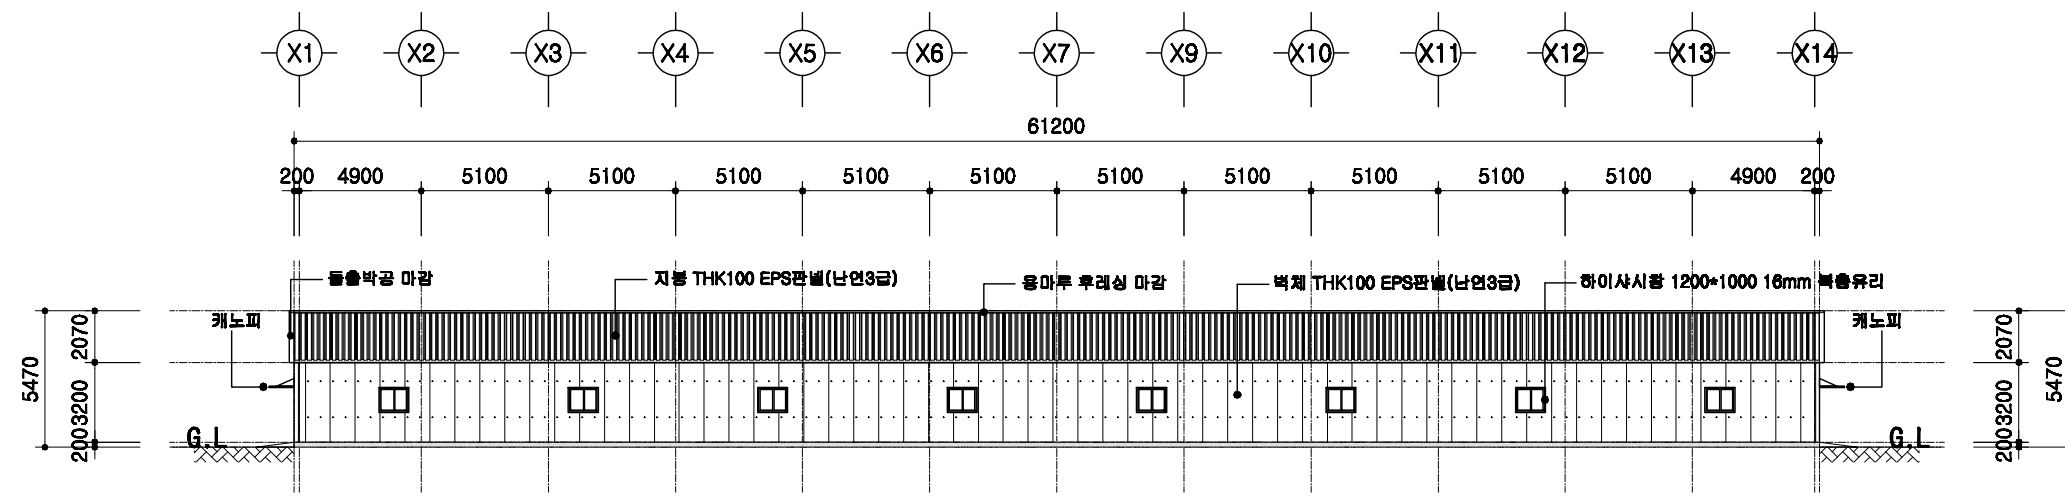


정면도
SCALE : 1/400

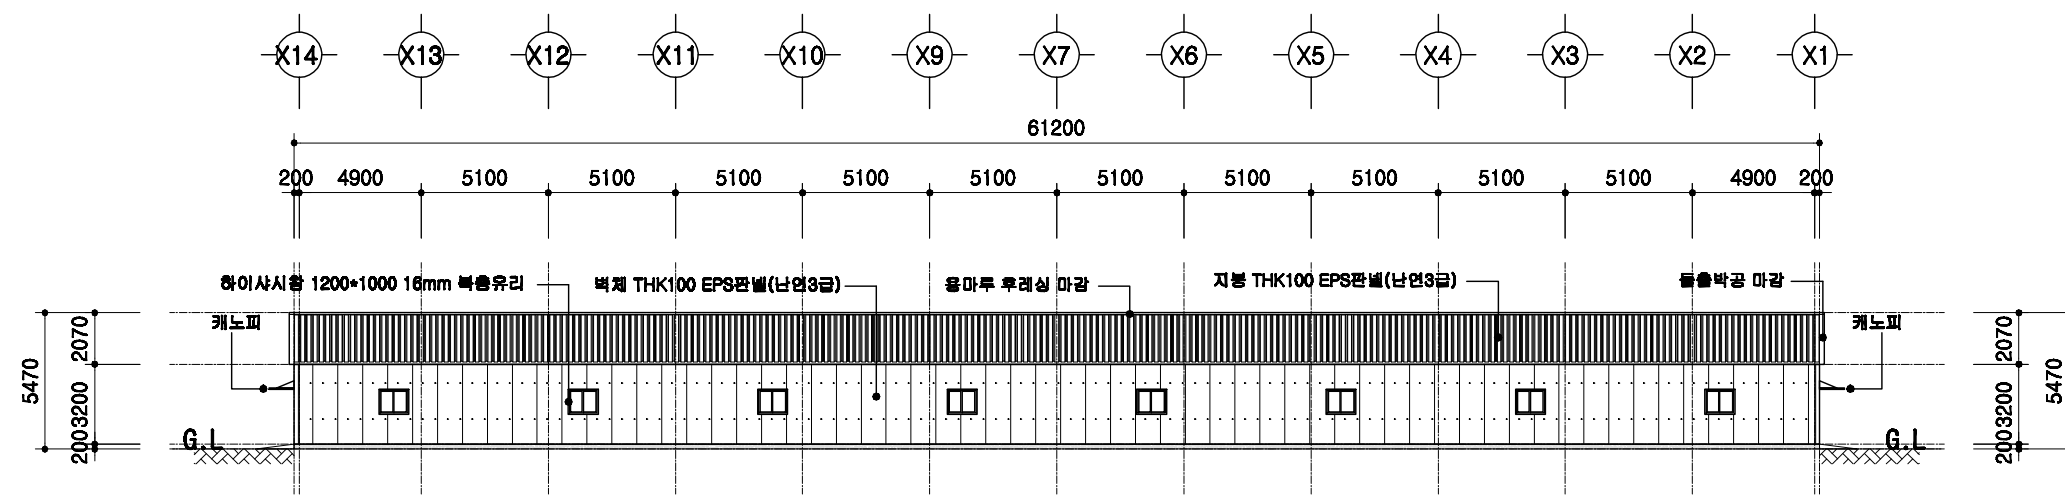

배면도
SCALE : 1/400


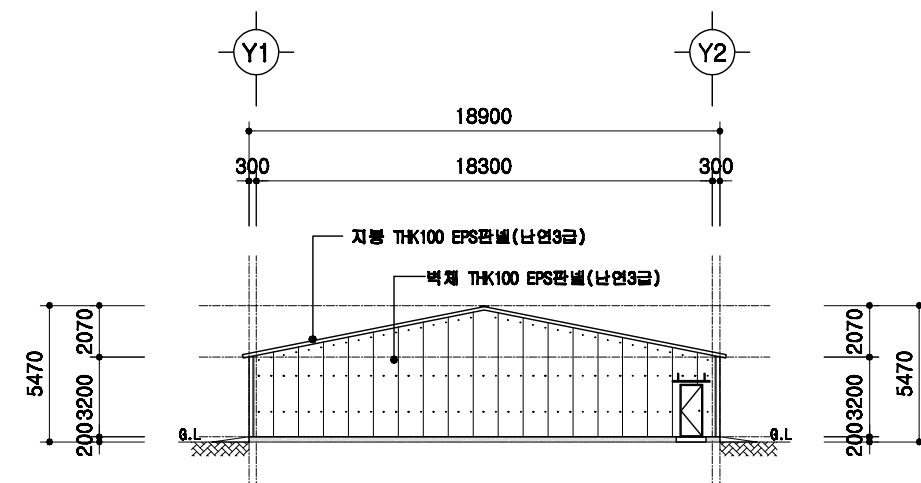


좌측면도
SCALE : 1/400

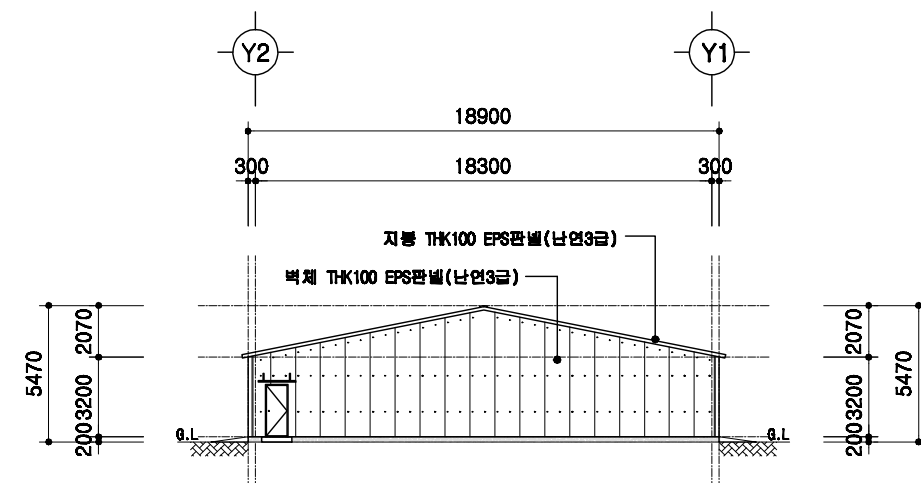

우측면도
SCALE : 1/400



	돈사 표준설계도	형식 번호 표준돈사 2009-1-14-2	축척 1/300	도면 명칭 입면도	도면 번호 A-04
--	-----------------	--	------------------------	-----------------------------	------------------------------

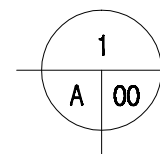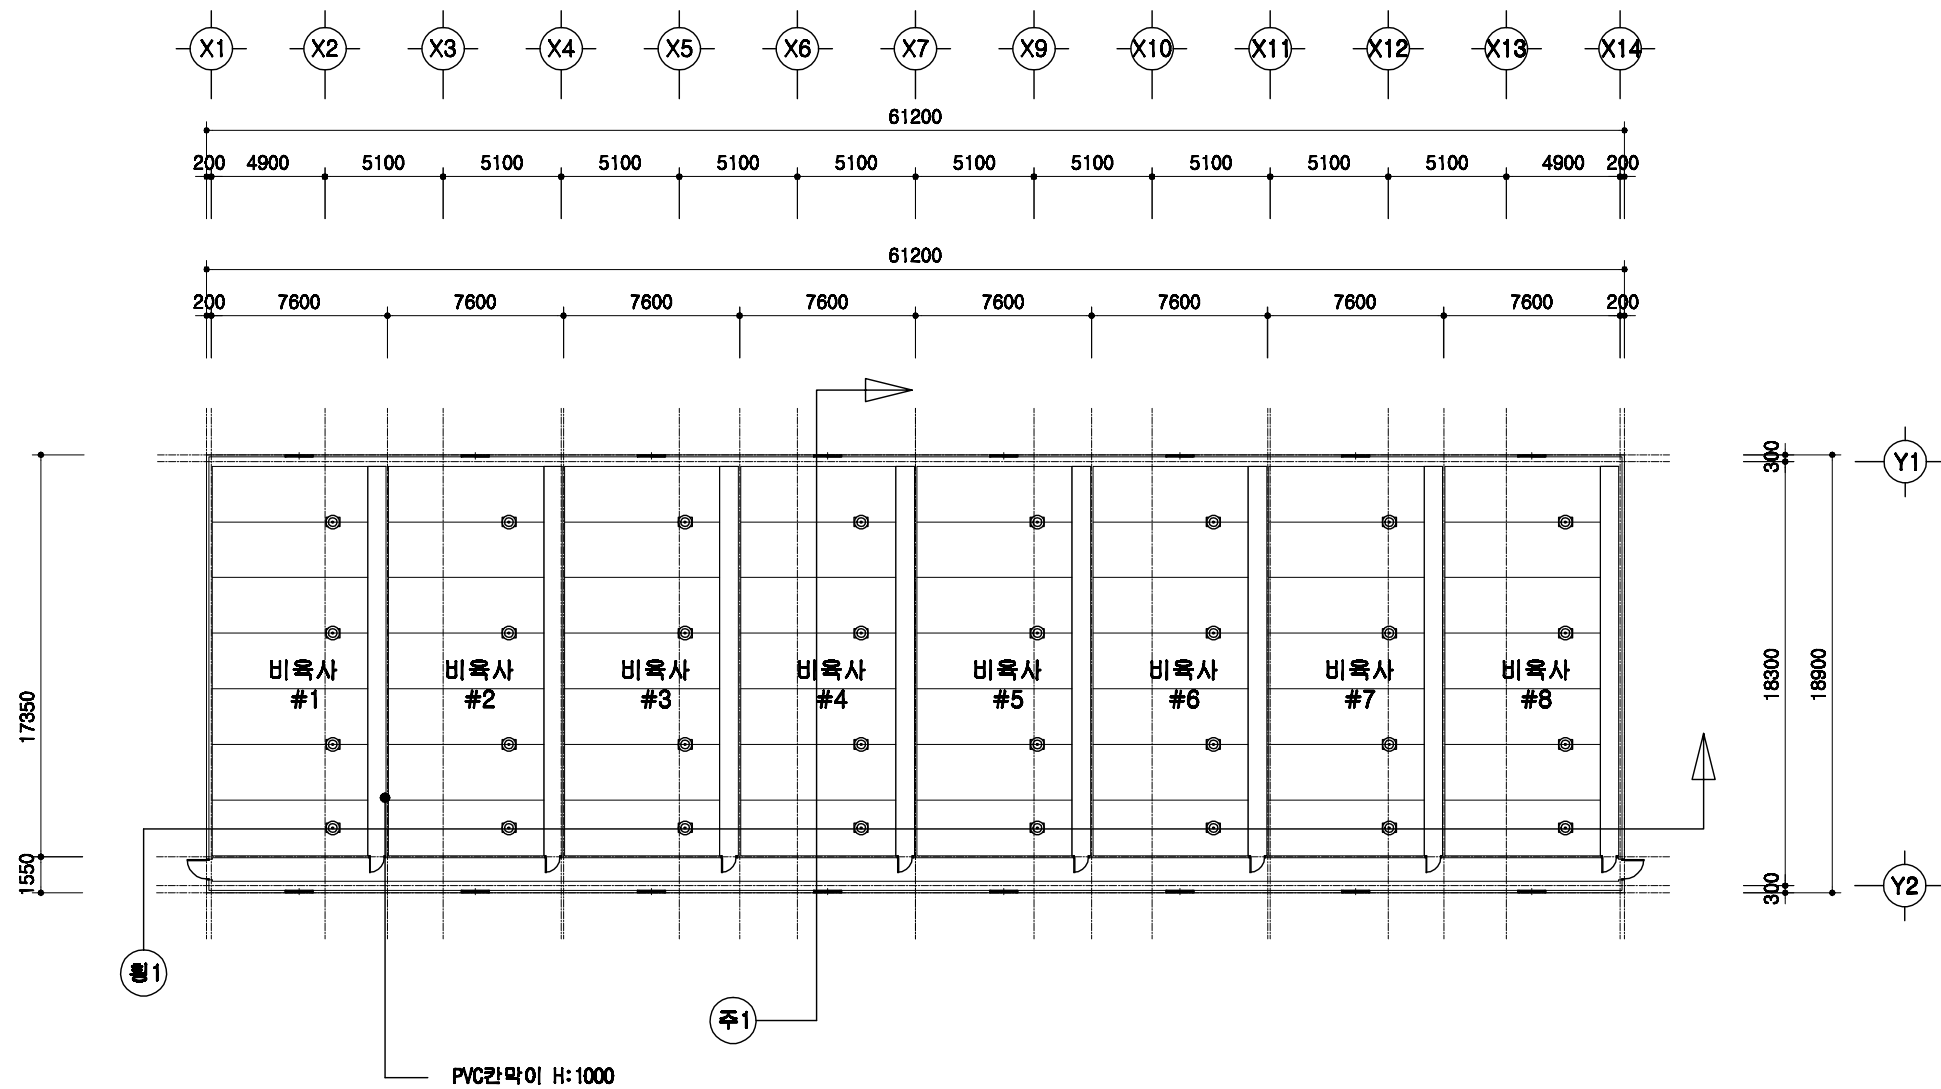

1층 평면도

SCALE : 1/300

돈사 표준설계도	형식 번호	표준돈사 2009-1-14-2	축적 1/300	도면 명칭	1층 평면도	도면 번호	A-05
----------	----------	------------------	-------------	----------	--------	----------	------

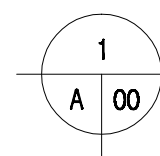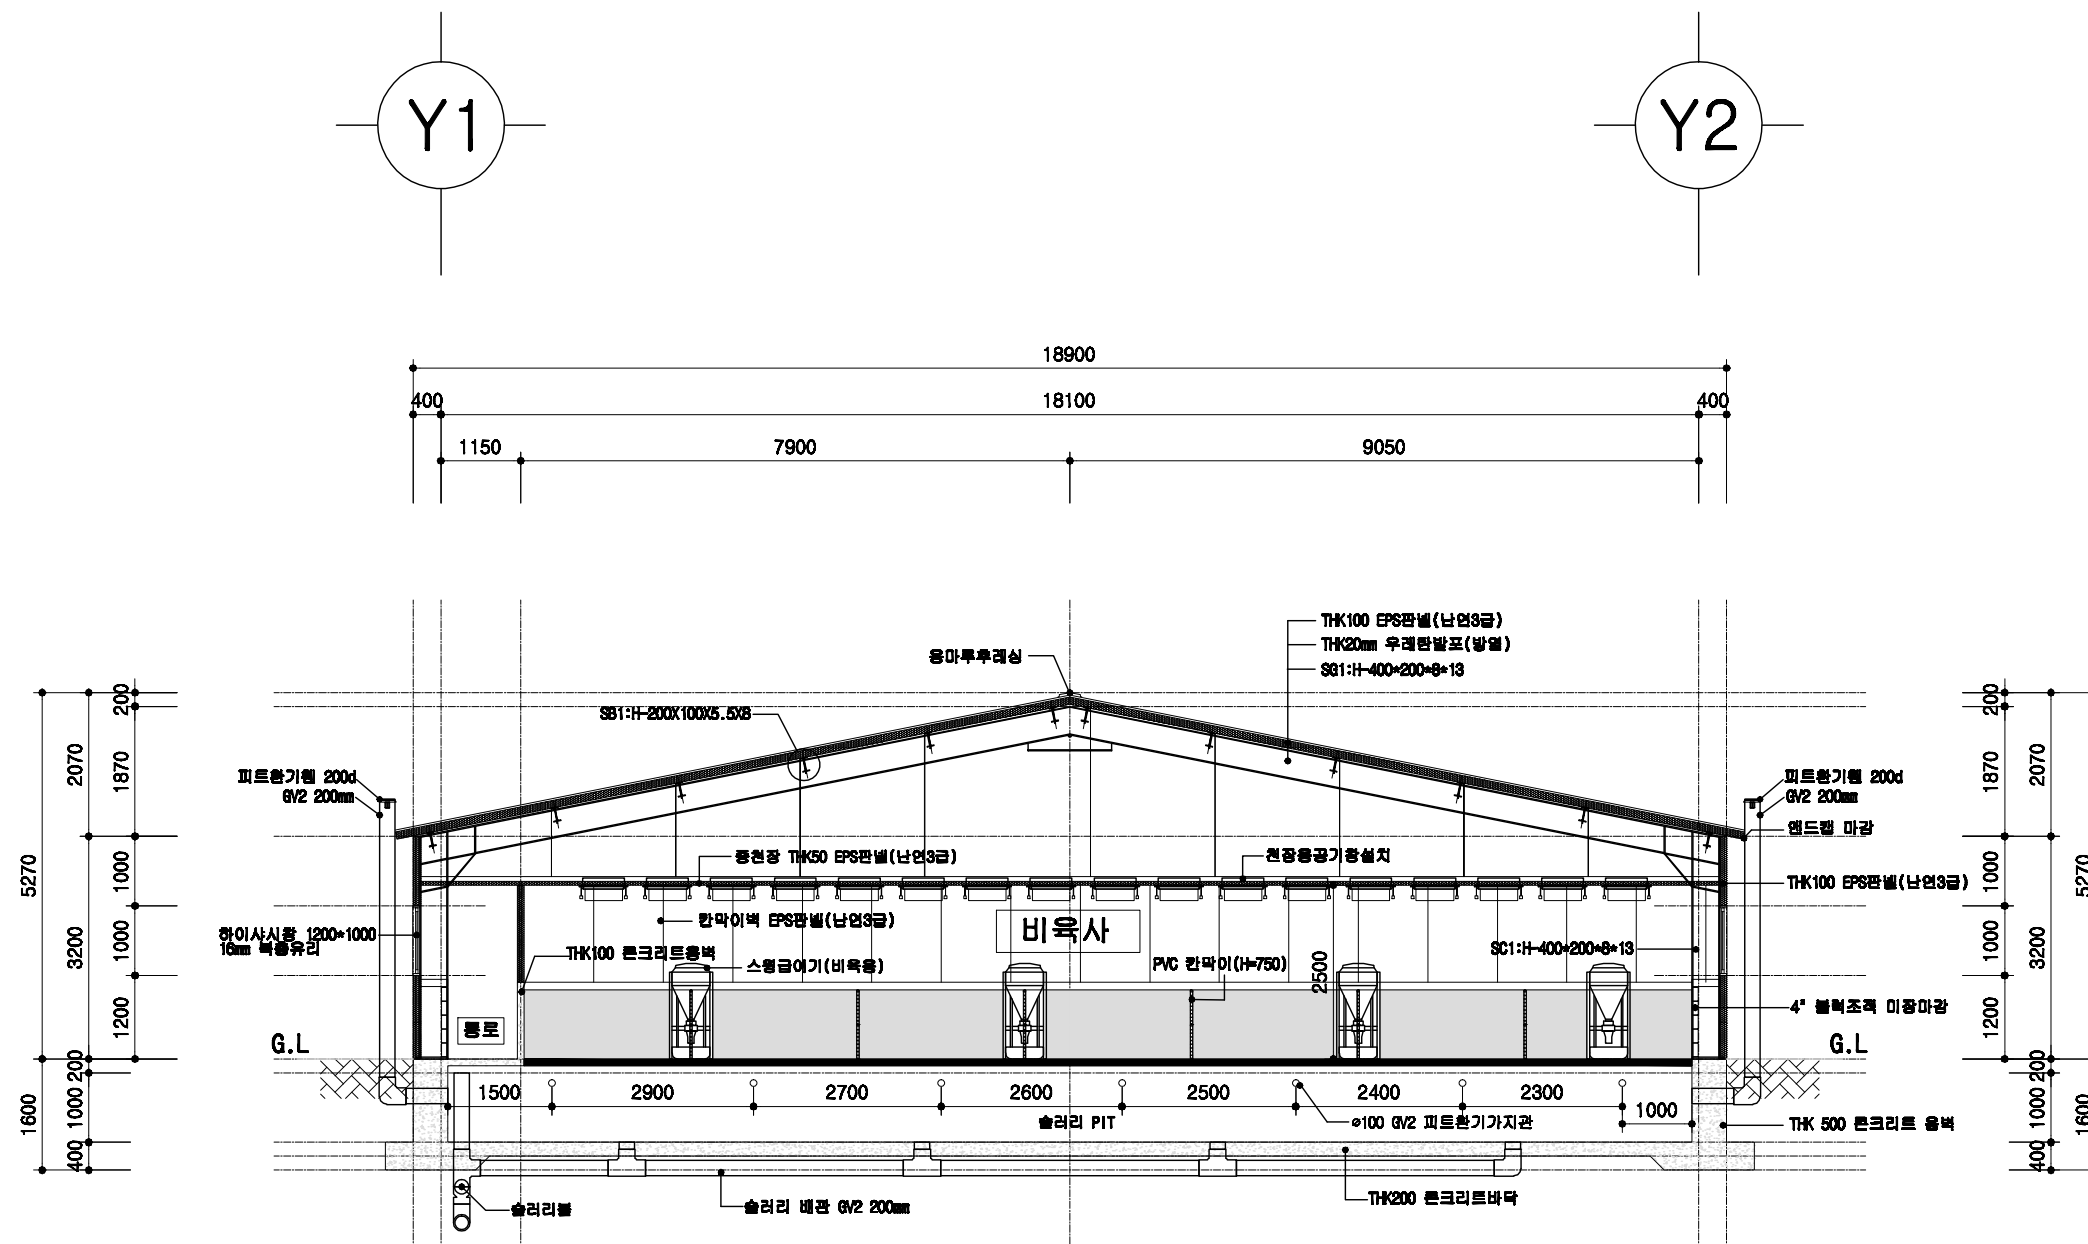

비육사 주단면도

SCALE : 1/100

돈사 표준설계도

형식
번호

표준돈사 2009-1-14-2

축적



1/100

도면
명칭

주단면도 1

도면
번호



A-06

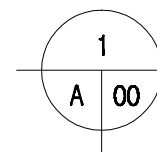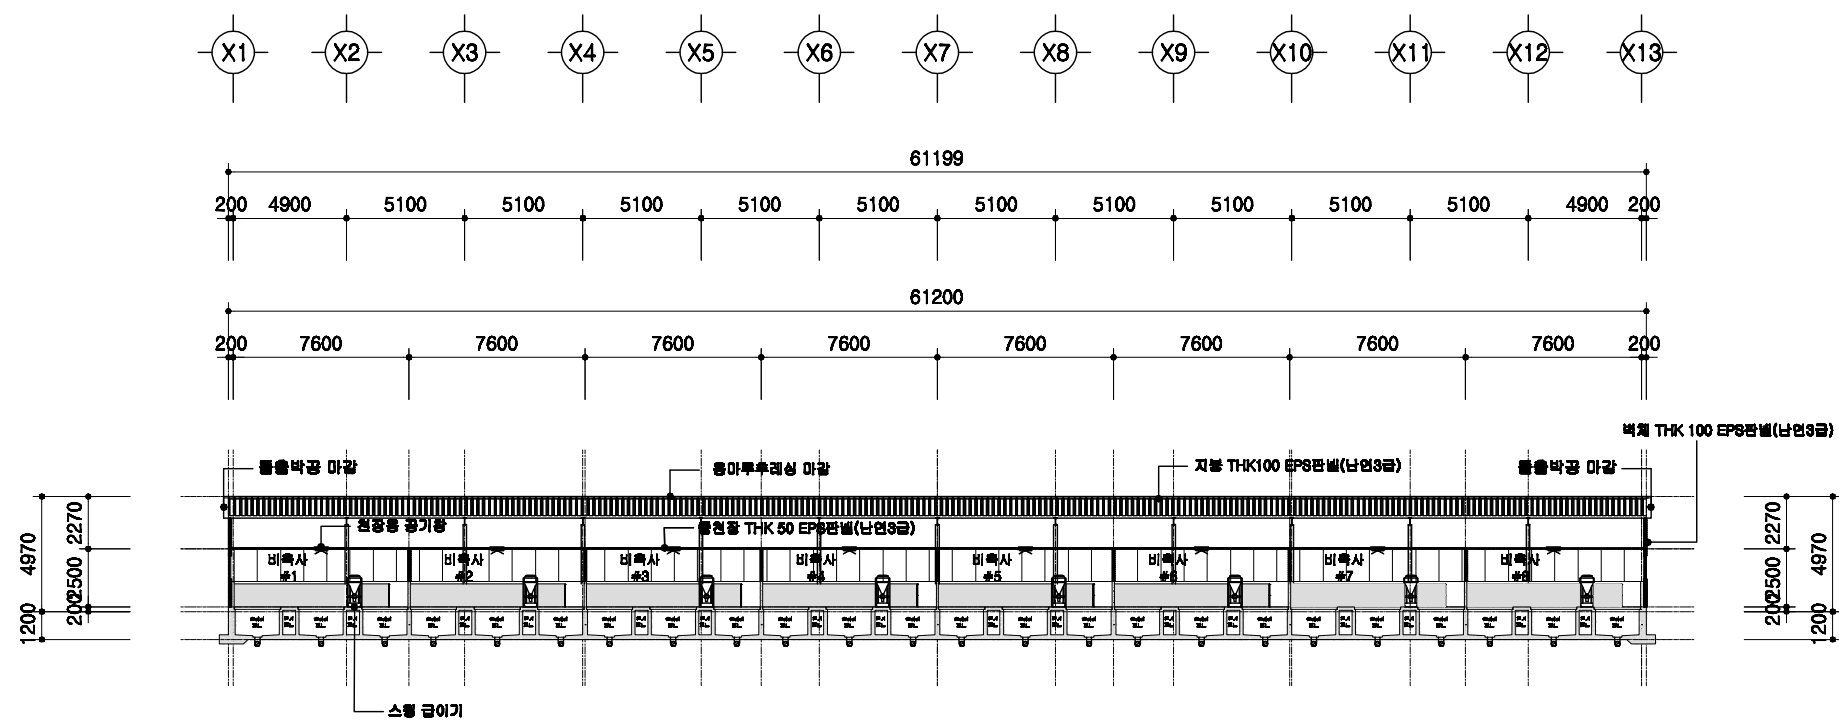

횡단면도

SCALE : 1/300



	돈사 표준설계도	형식 번호	표준돈사 2009-1-14-2	축적 1/300	도면 명칭	횡단면도	도면 번호	A-004
--	-----------------	------------------	-------------------------	---------------------	------------------	-------------	------------------	--------------

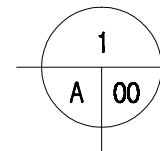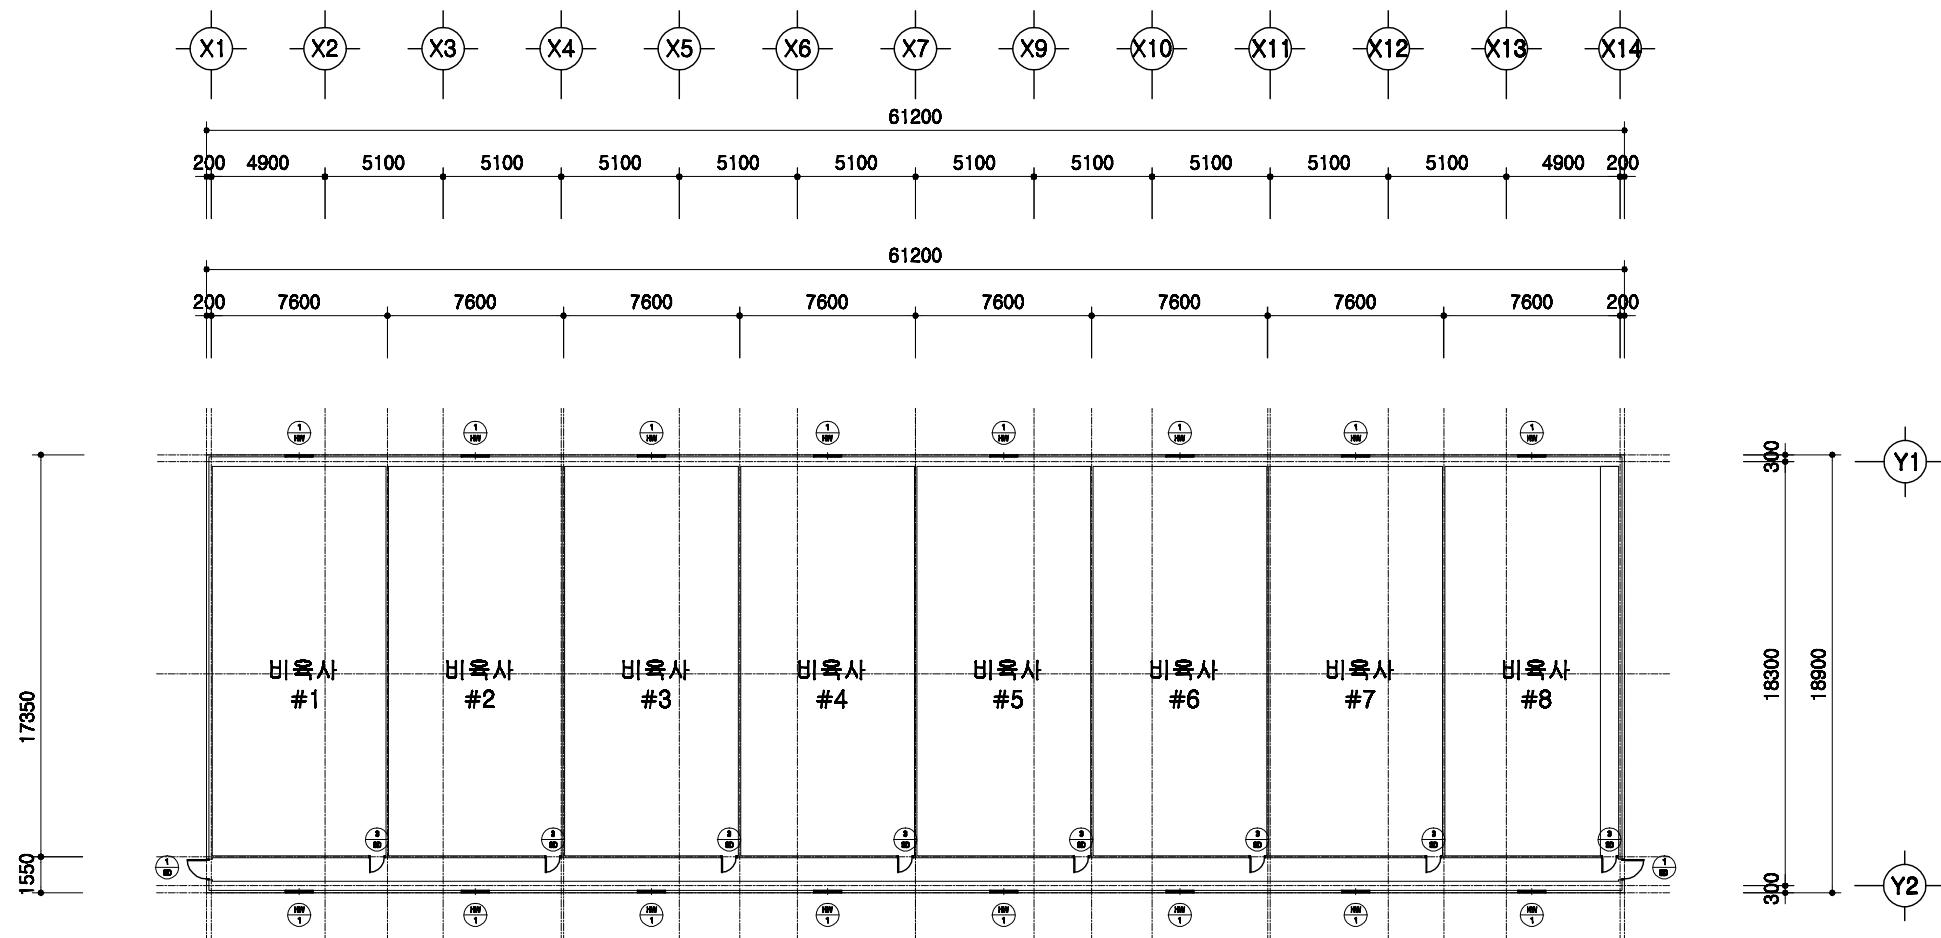

창호 부호도

SCALE : 1/300



	돈사 표준설계도	형식 번호	표준돈사 2009-1-14-2	축적 1/300	도면 명칭	창호부호도	도면 번호	A-004
--	----------	----------	------------------	-------------	----------	-------	----------	-------

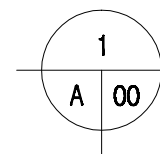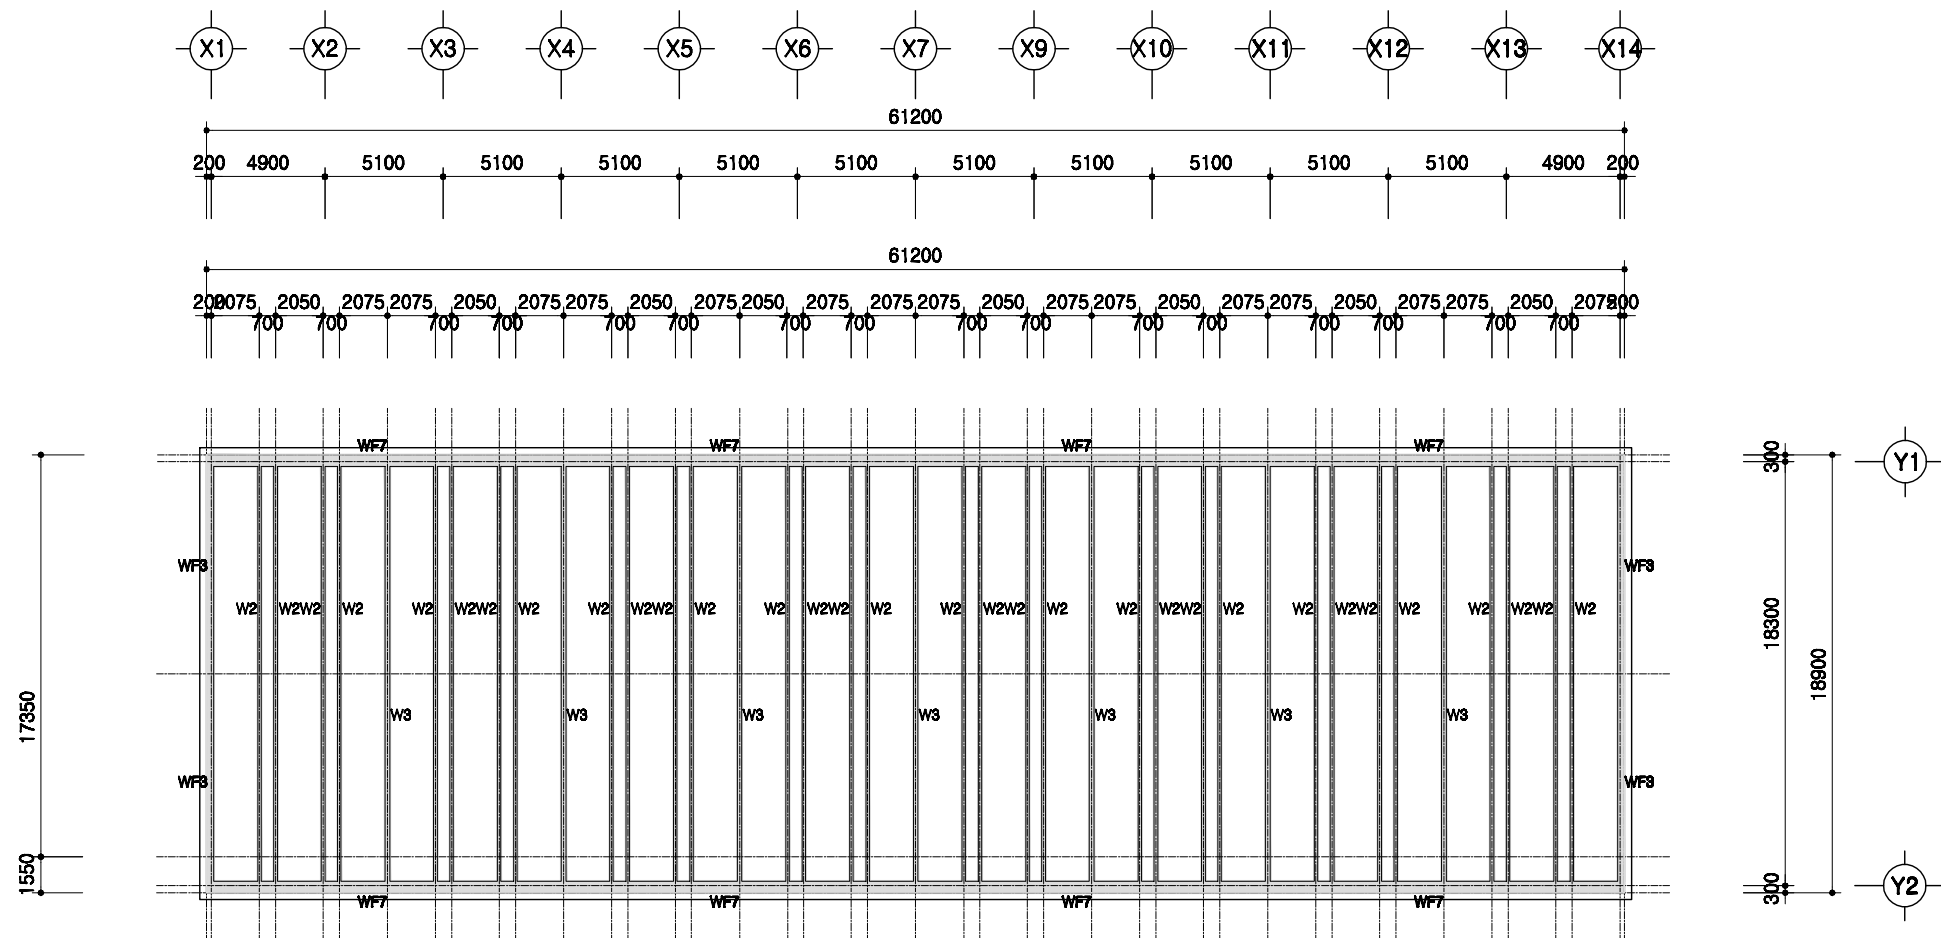

PIT층 평면도

SCALE : 1/300


	돈사 표준설계도	형식 번호	표준돈사 2009-1-14-2	축적 1/300	도면 명칭	PIT층 평면도	도면 번호	A-004
--	----------	----------	------------------	-------------	----------	----------	----------	-------

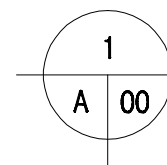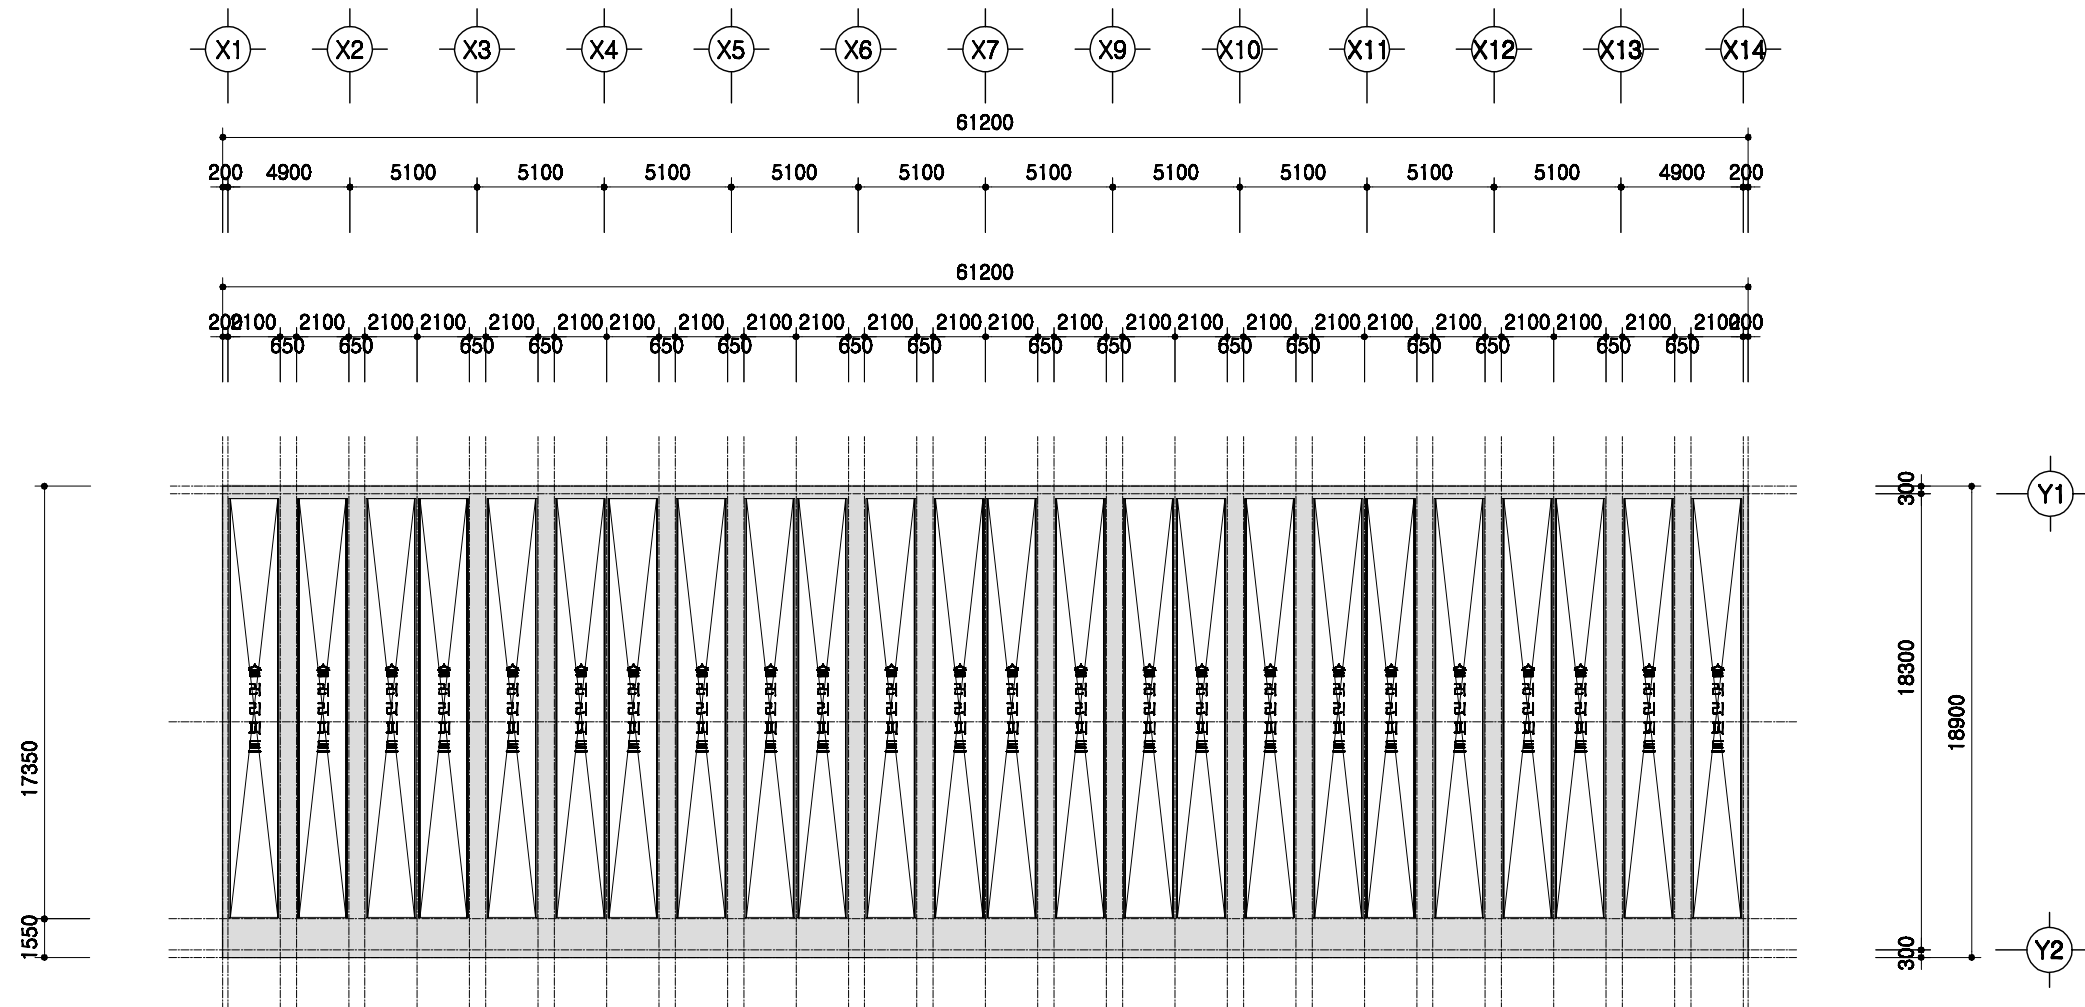



1층 보복도

SCALE : 1/300

	돈사 표준설계도	형식 번호	표준돈사 2009-1-14-2	축적 1/300	도면 명칭	1층 보복도	도면 번호	A-004
--	----------	----------	------------------	-------------	----------	--------	----------	-------

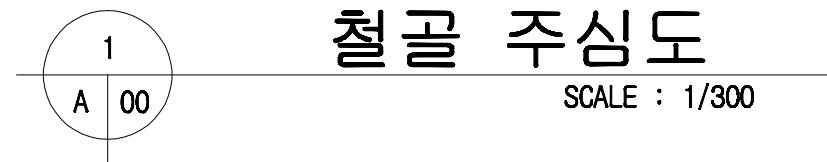



돈사 표준설계도	표준돈사 2009-1-14-2	축적 1/300	도면 명칭	철골주심도	도면 번호	A-004
----------	------------------	-------------	----------	-------	----------	-------

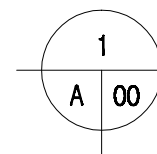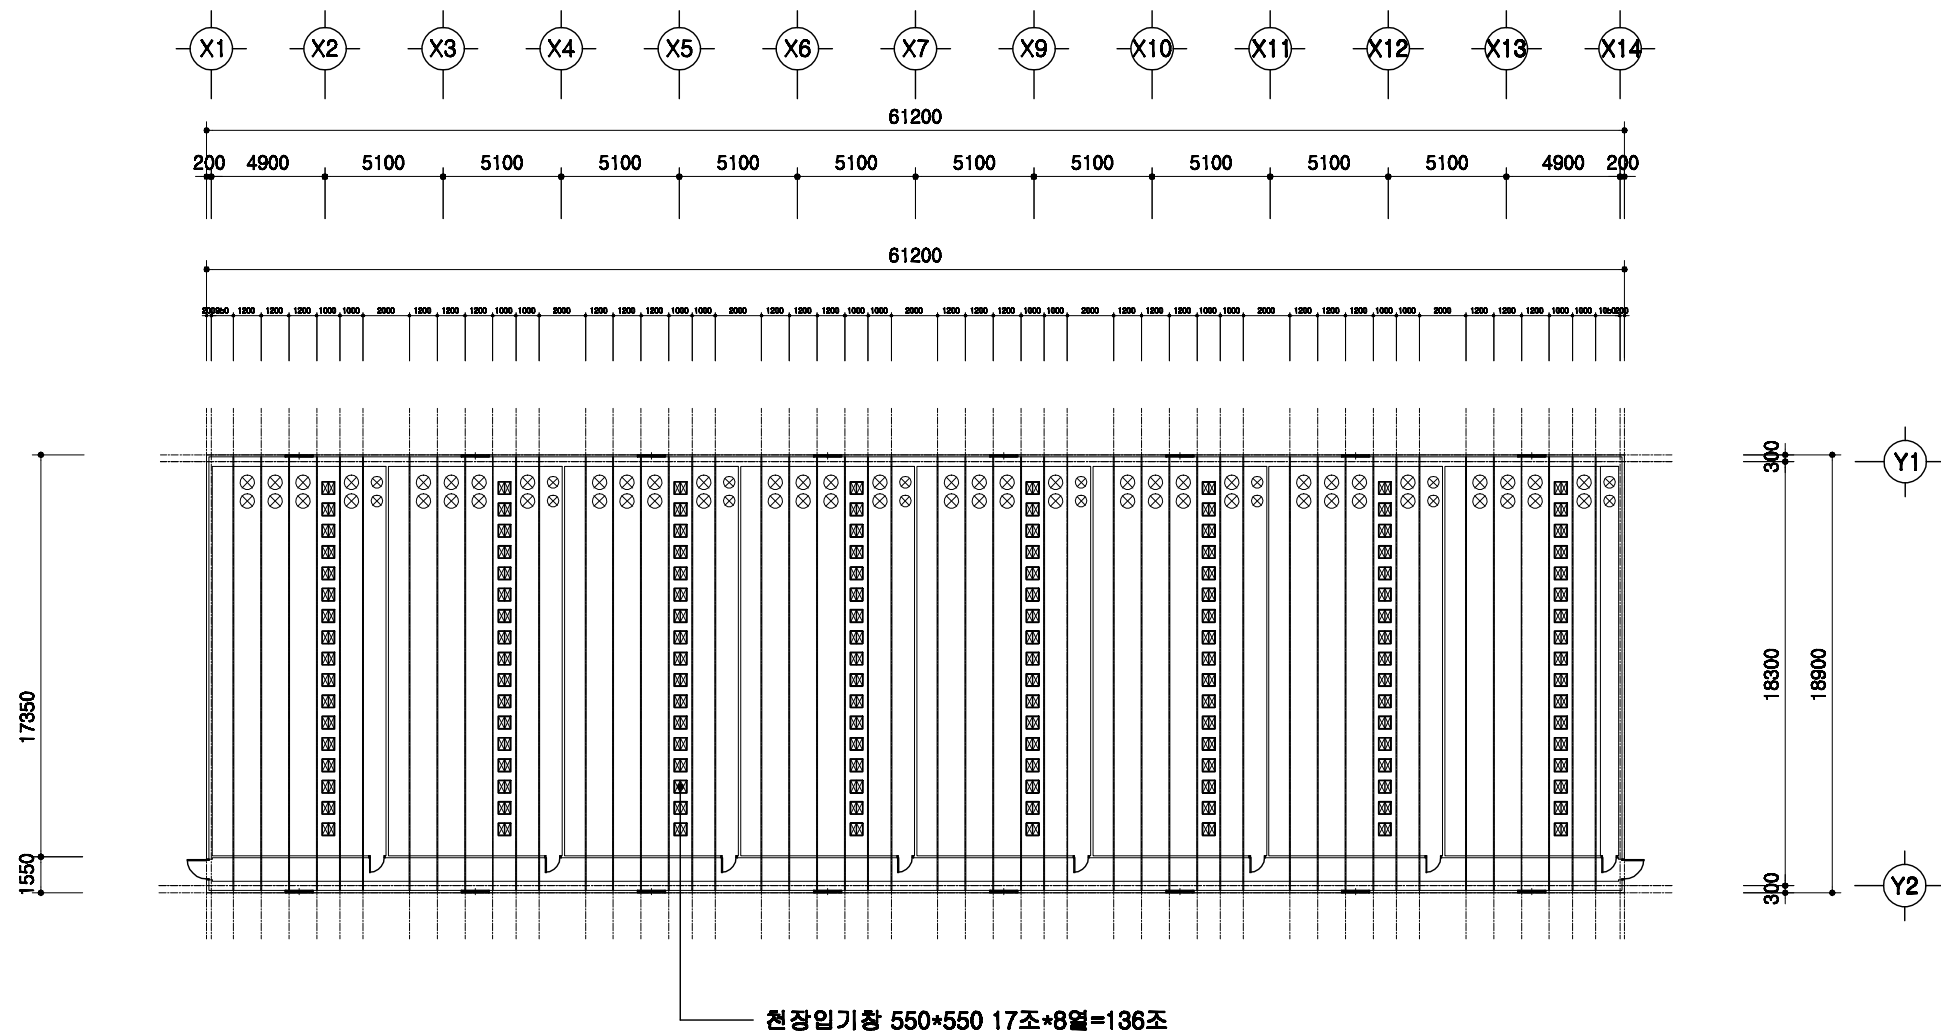

중천장 평면도

SCALE : 1/300

	돈사 표준설계도	형식 번호	표준돈사 2009-1-14-2	축적 1/300	도면 명칭	중천장 평면도	도면 번호	A-004
--	----------	----------	------------------	-------------	----------	---------	----------	-------

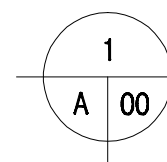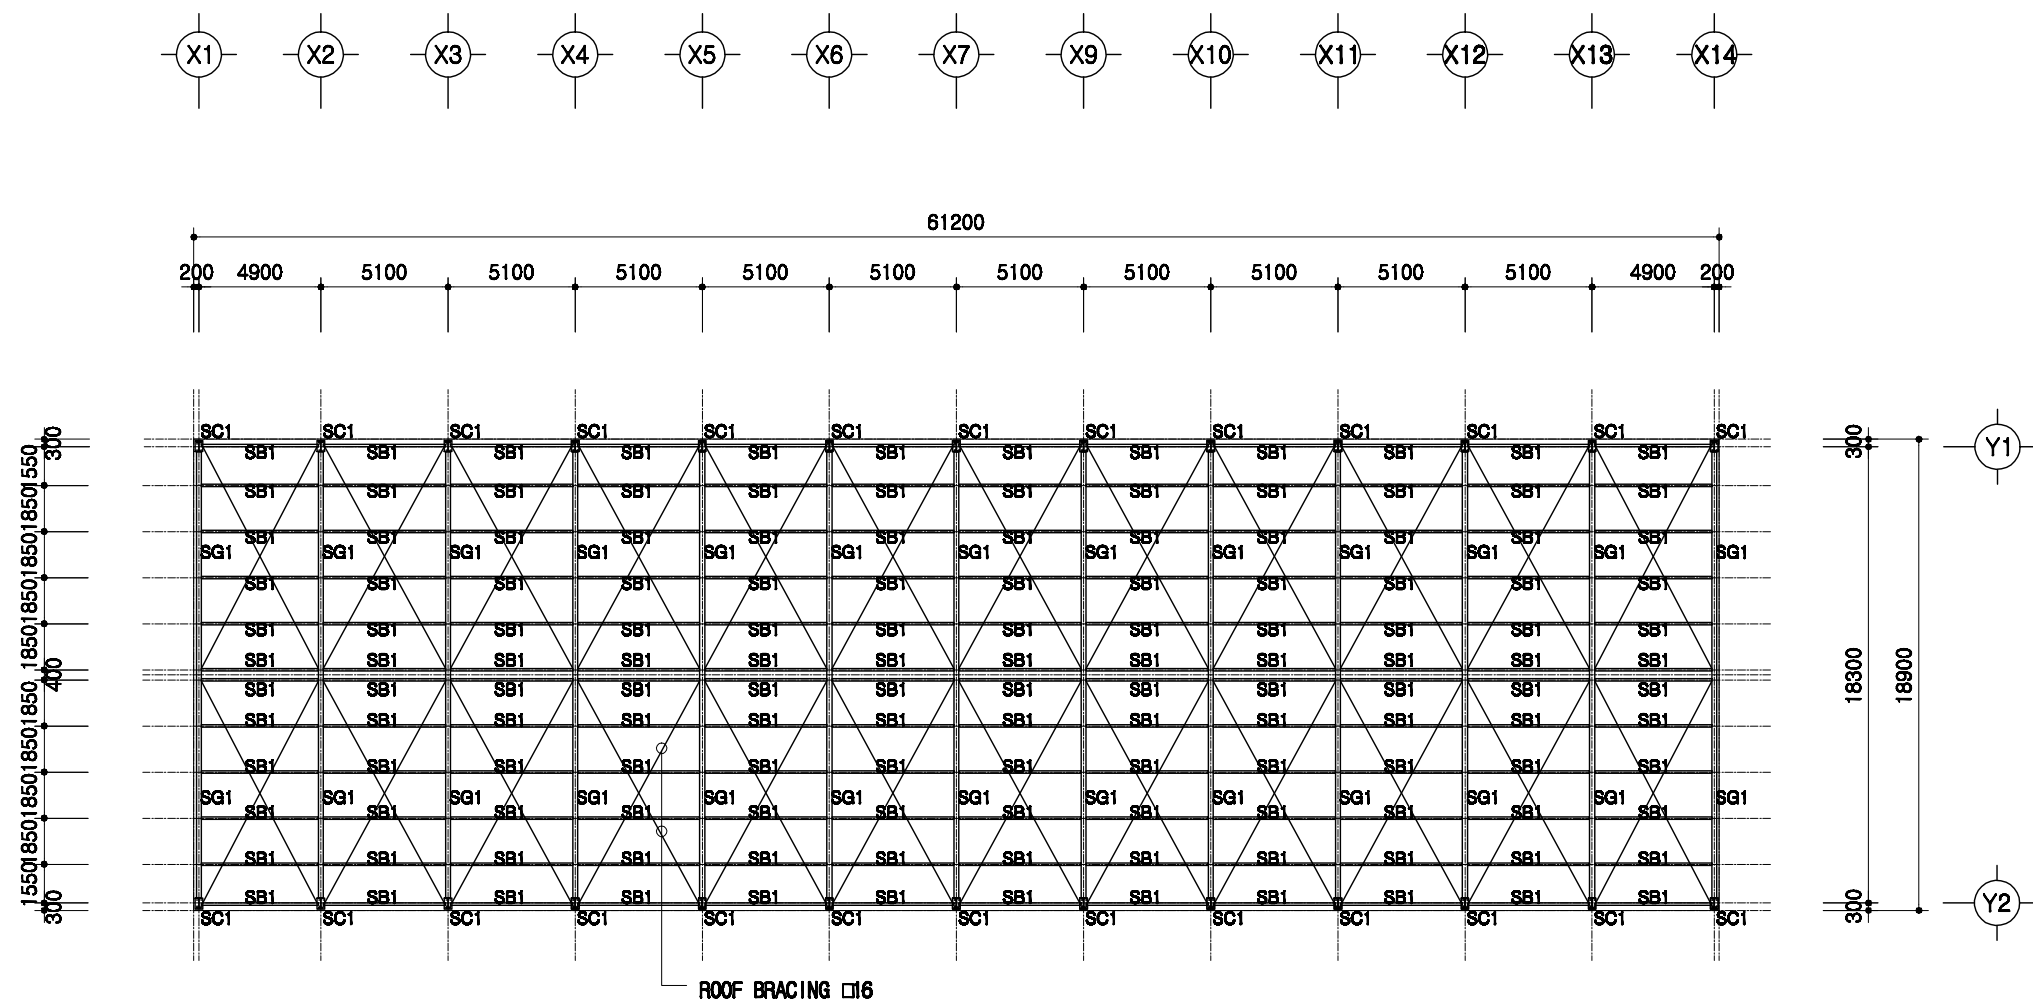

지붕틀 보복도

SCALE : 1/300

SC1	H 400x200x8x13
SG1	H 400x200x8x13
SB1	H 200x100x5.5x8

돈사 표준설계도

형식
번호

표준돈사 2009-1-14-2

축적



1/300

도면
명칭

지붕틀 보복도

도면
번호

A-004

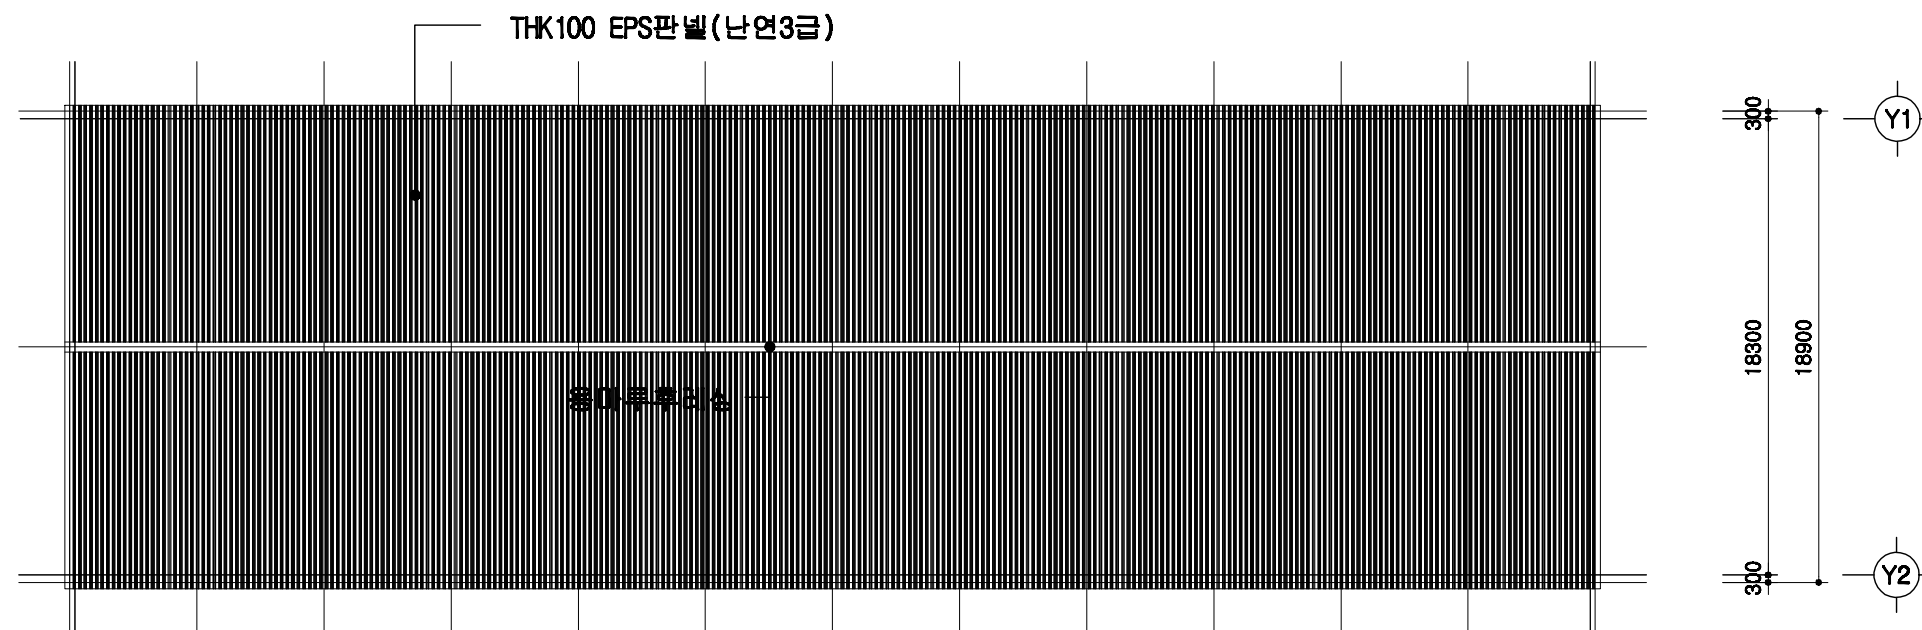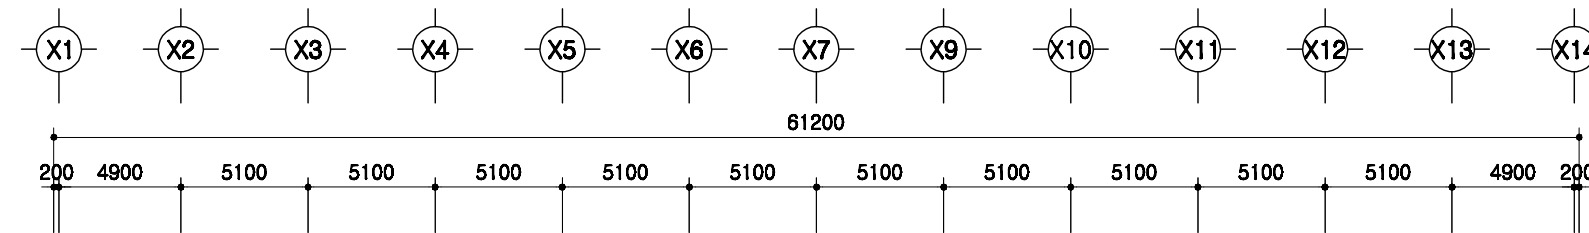



1

A 00

지붕 평면도

SCALE : 1/300

	돈사 표준설계도 형식 번호 표준돈사 2009-1-14-2 축적 1/300 도면 명칭 지붕 평면도 도면 번호 A-004
--	---

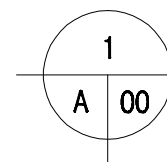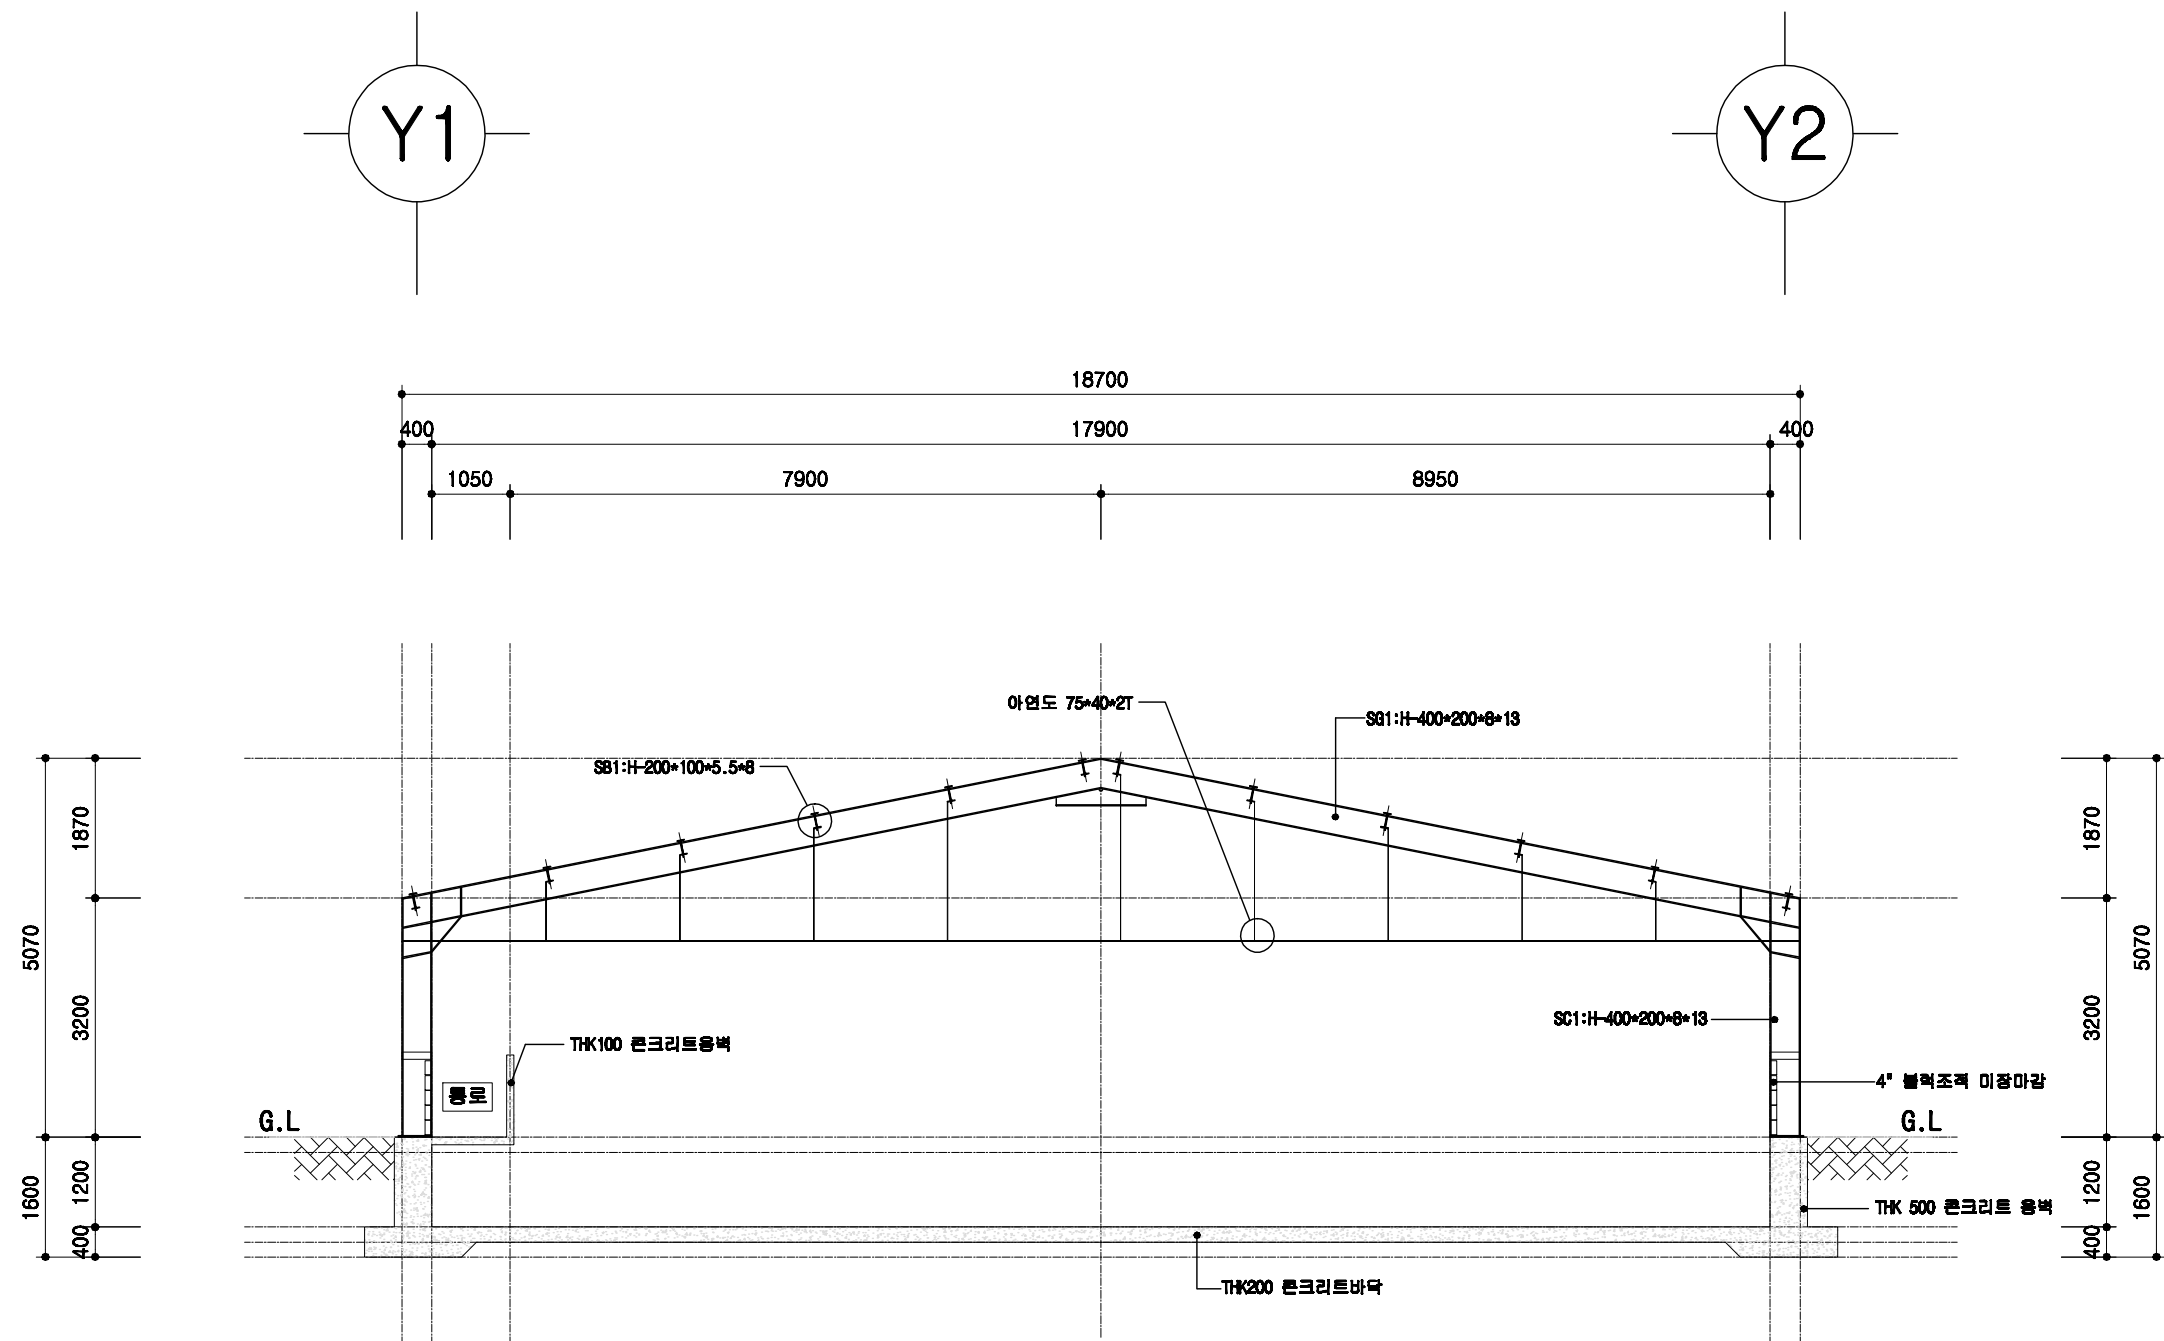

철골 단면도

SCALE : 1/100

도서 표준설계도

형식
번호

표준도서 2009-1-14-2

축적


1/100

도면
명칭



철골 단면도

도면
번호

A-004

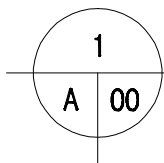

SCALE : 1/300

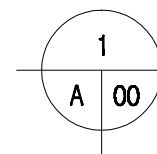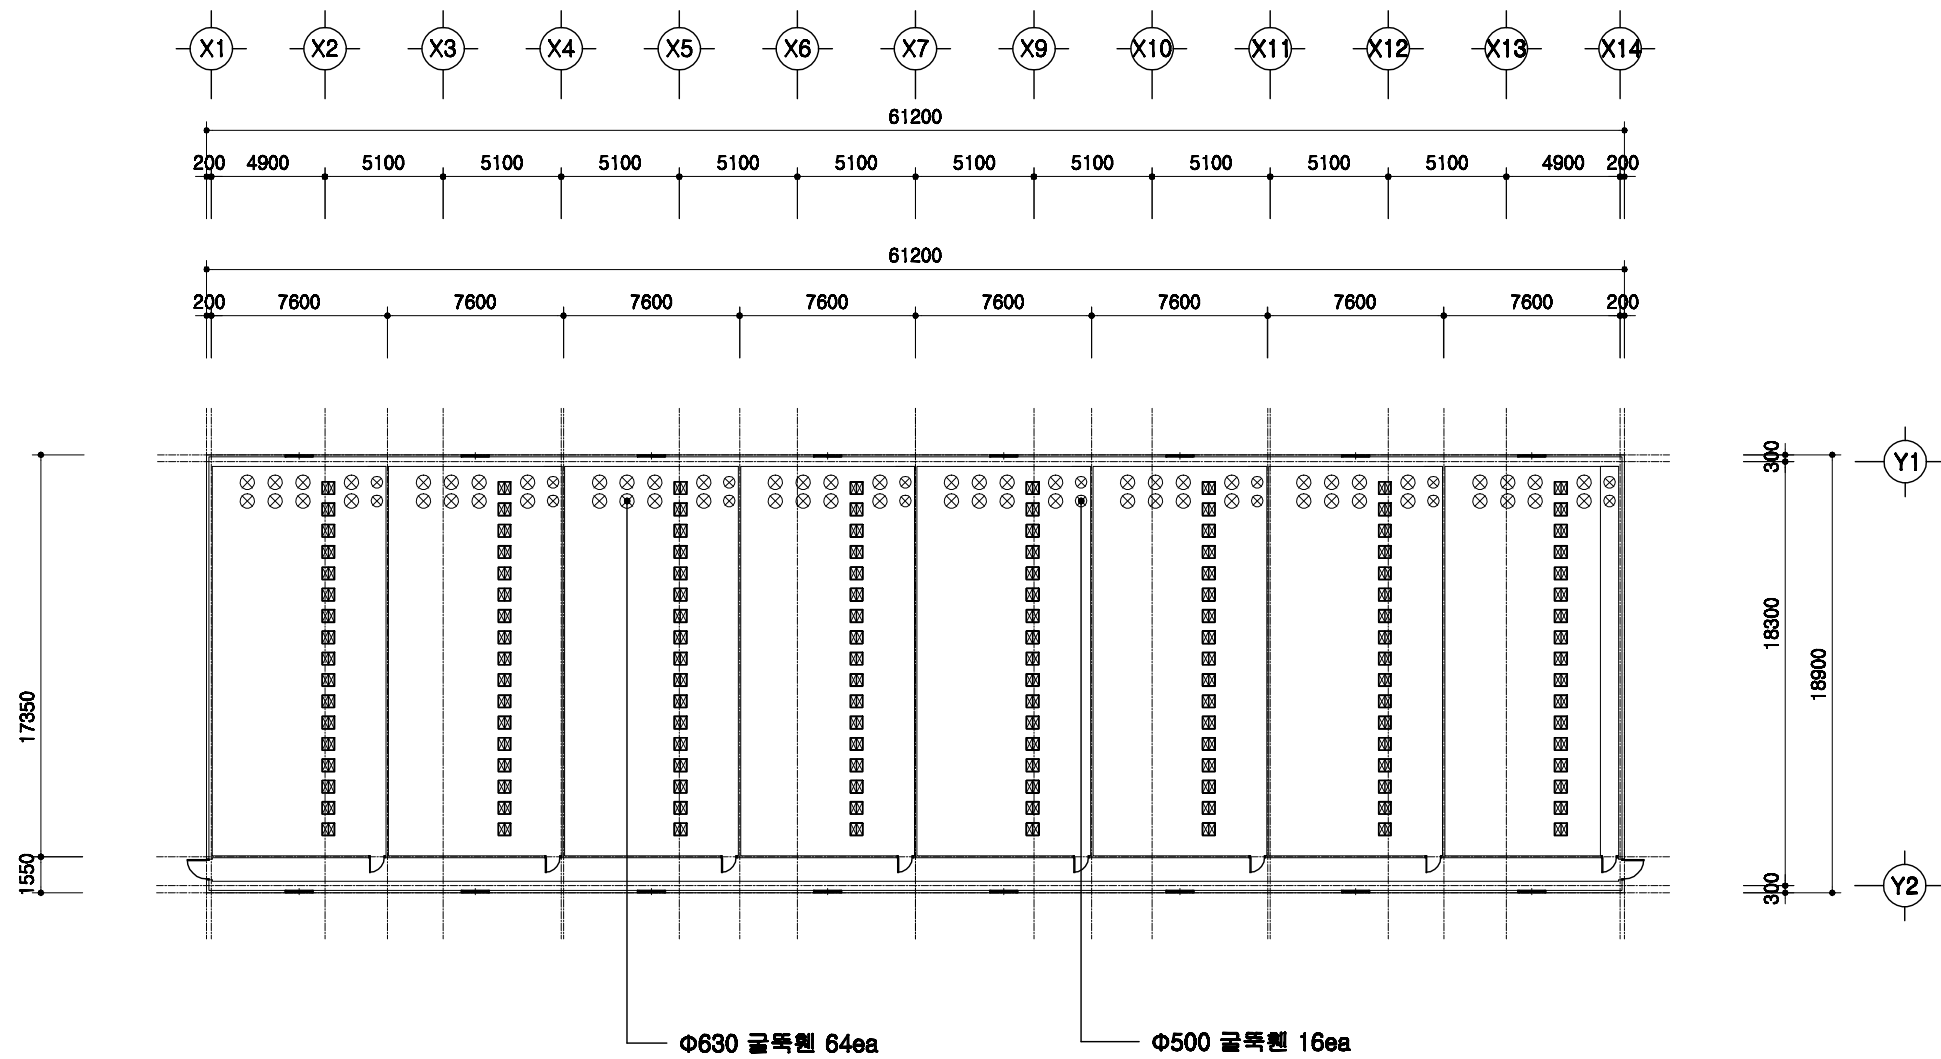


환기휀설치 평면도

SCALE : 1/300

돈사 표준설계도	형식 번호	표준돈사 2009-1-14-2	축적 1/300	도면 명칭	환기휀 설치평면도	도면 번호	A-004
----------	----------	------------------	-------------	----------	-----------	----------	-------



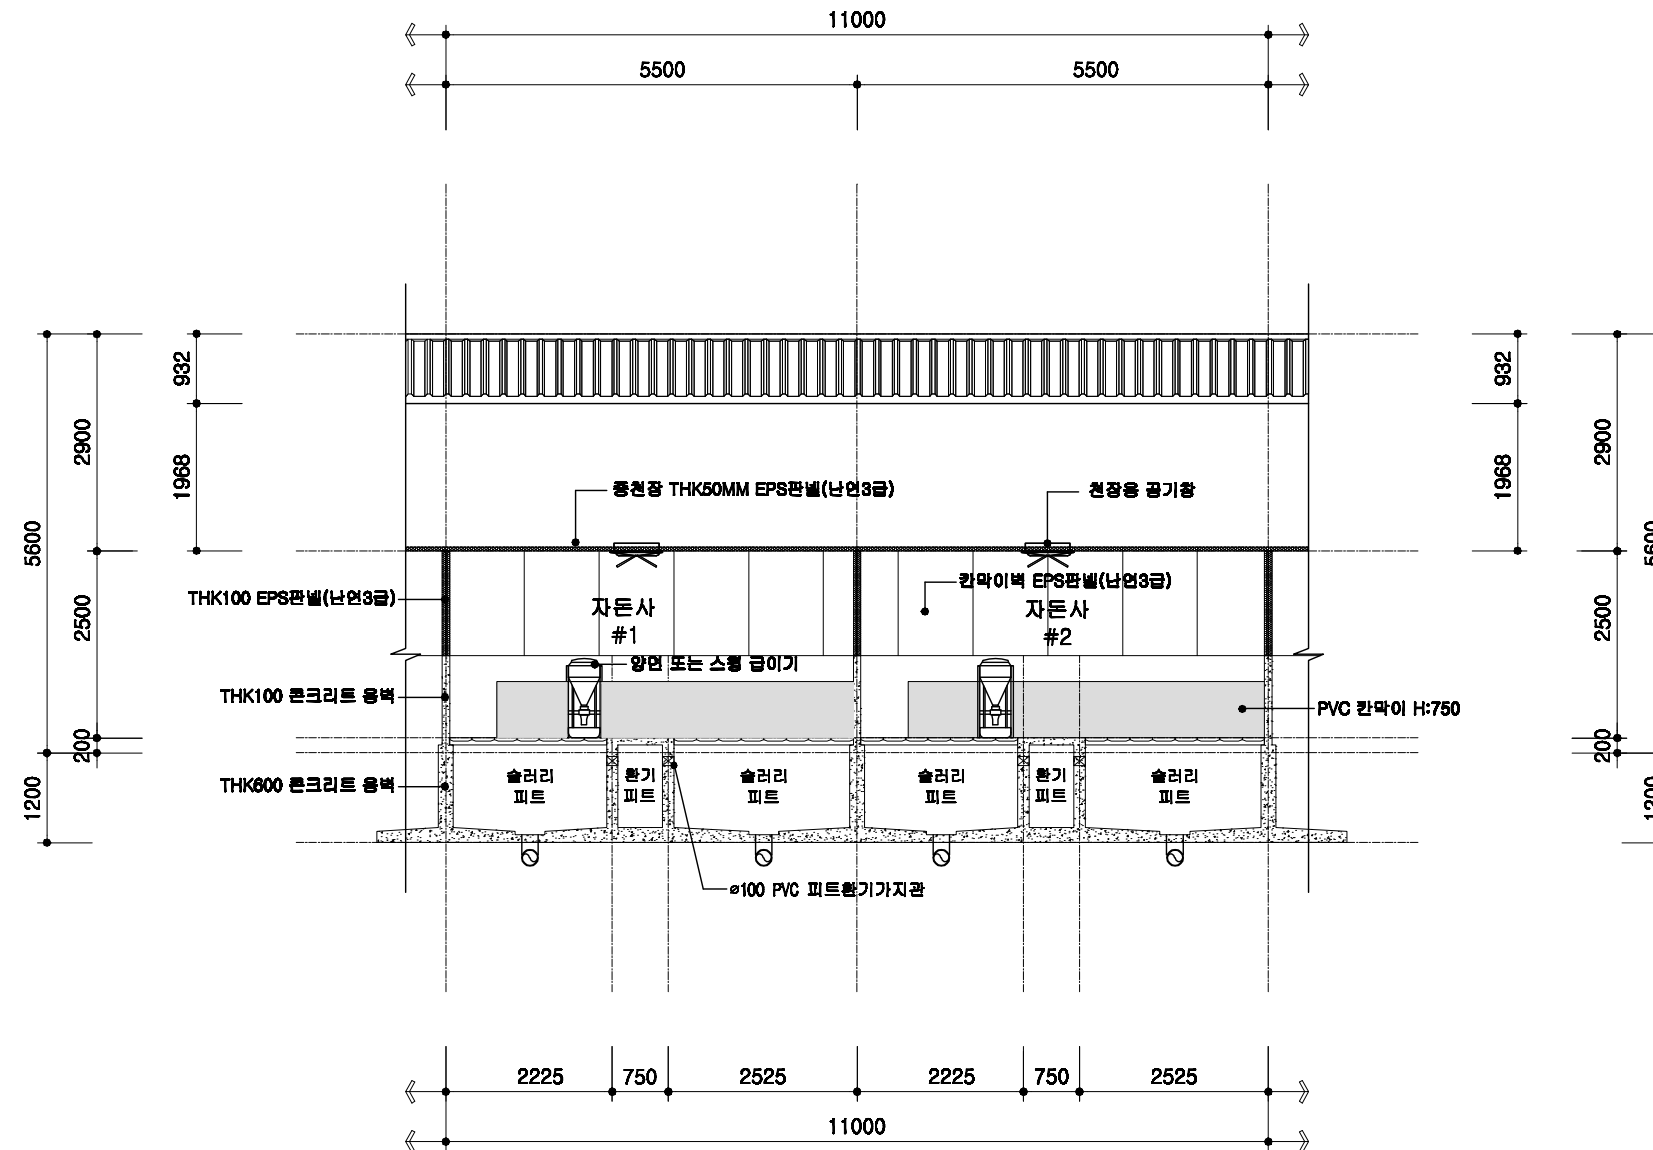

1
A 00

자돈사 횡단면 상세도

SCALE : 1/100

돈사 표준설계도

형식
번호

공통 상세도

축적



1/100

도면
명칭

횡단면 상세도

도면
번호

A-004

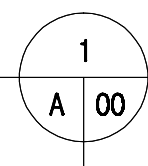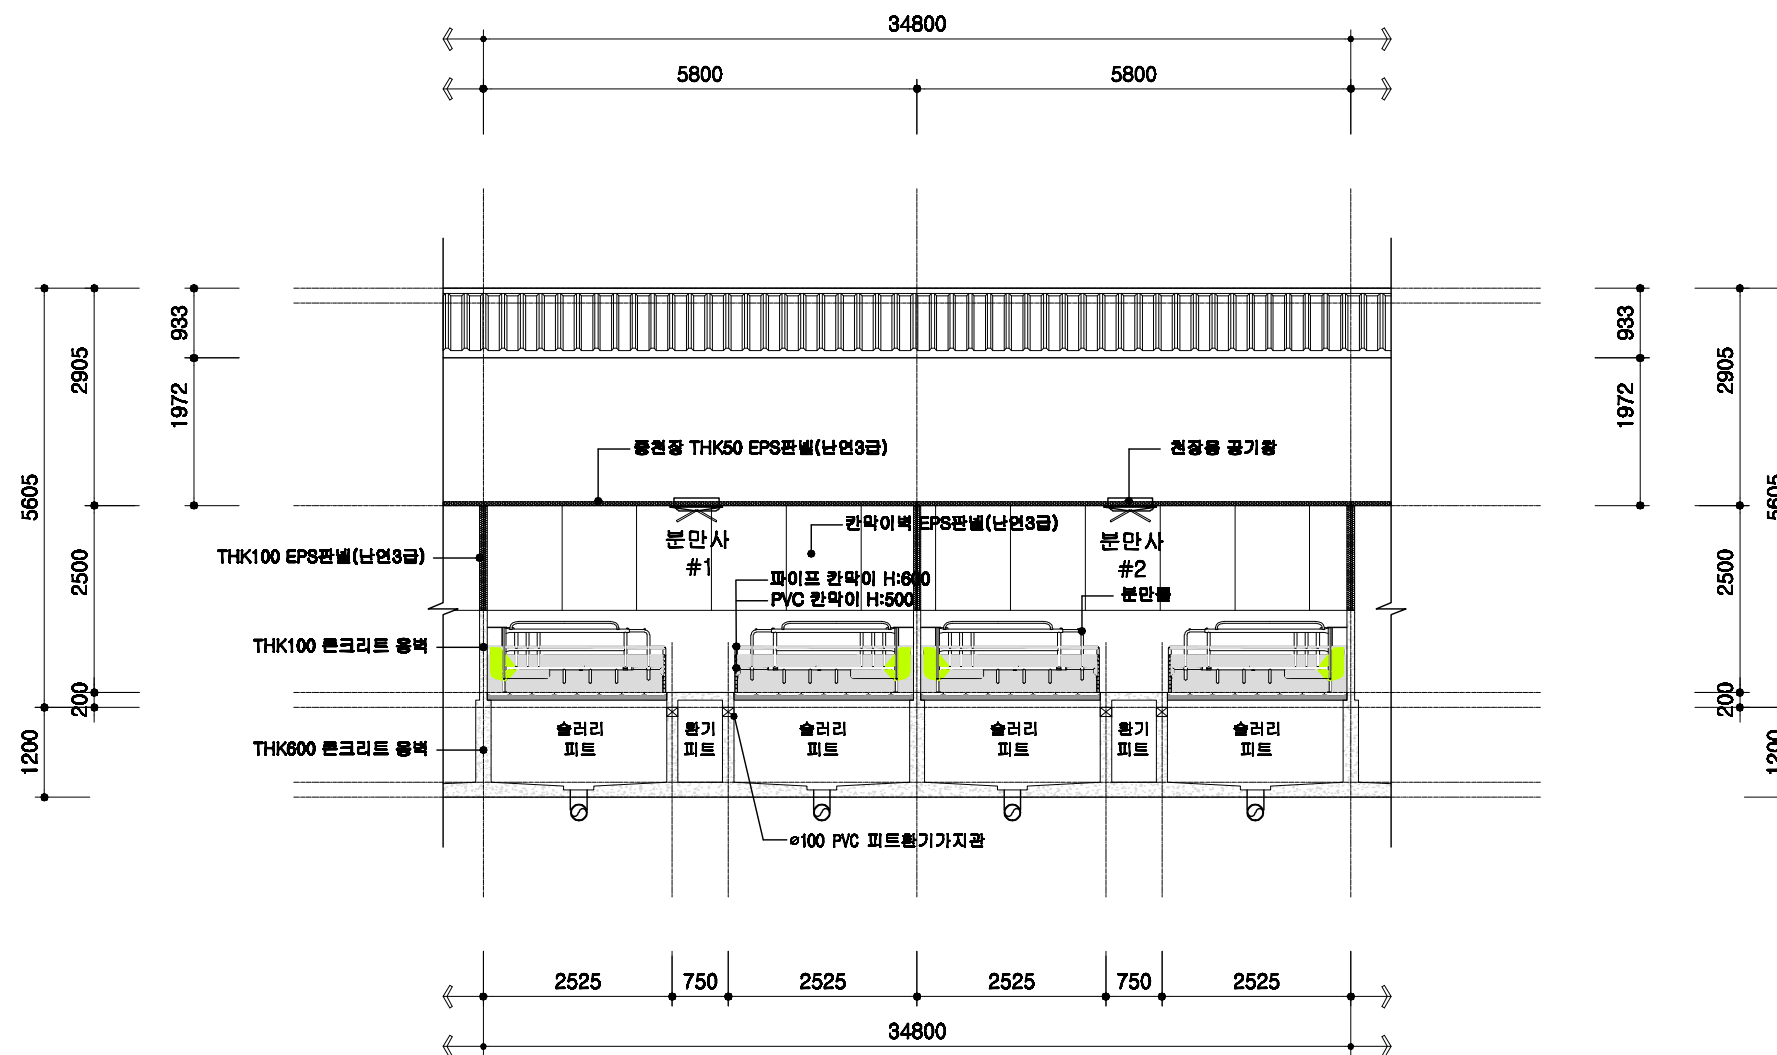

분만사 횡단면 상세도

SCALE : 1/100

돈사 표준설계도

형식
번호

공통 상세도

축적


1/100

도면
명칭

횡단면 상세도

도면
번호

A-004

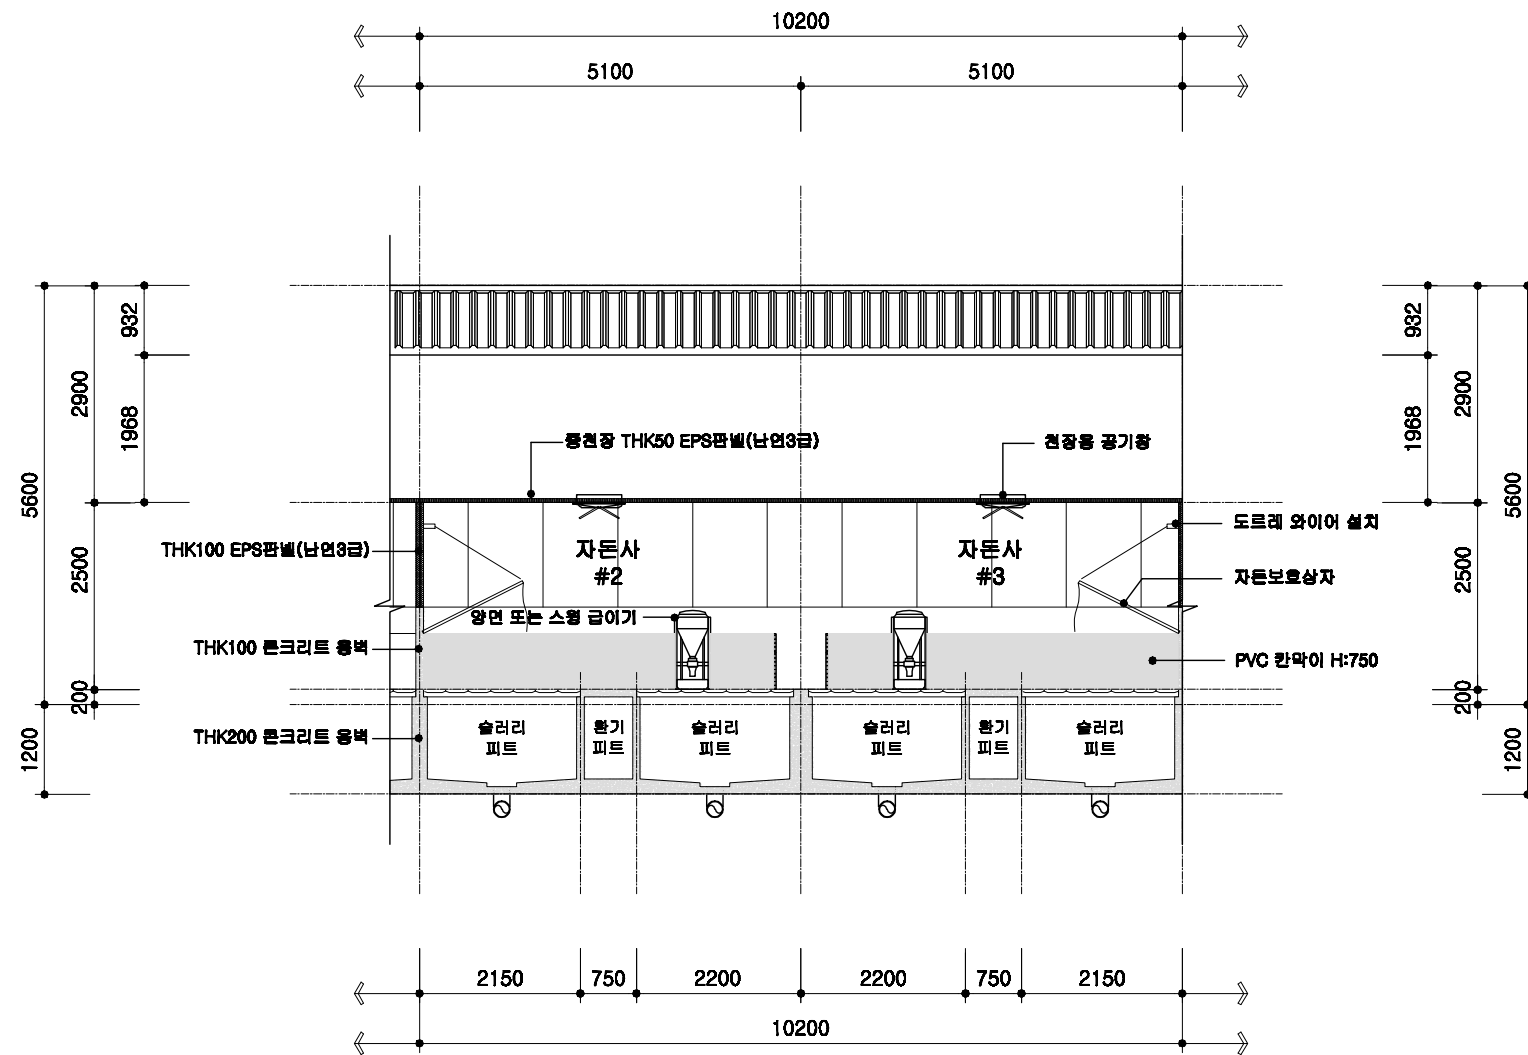

1
A 00

자돈사 횡단면 상세도

SCALE : 1/100

돈사 표준설계도

형식
번호

공통 상세도

축적



1/100

도면
명칭

횡단면 상세도

도면
번호


A-004

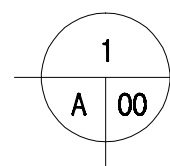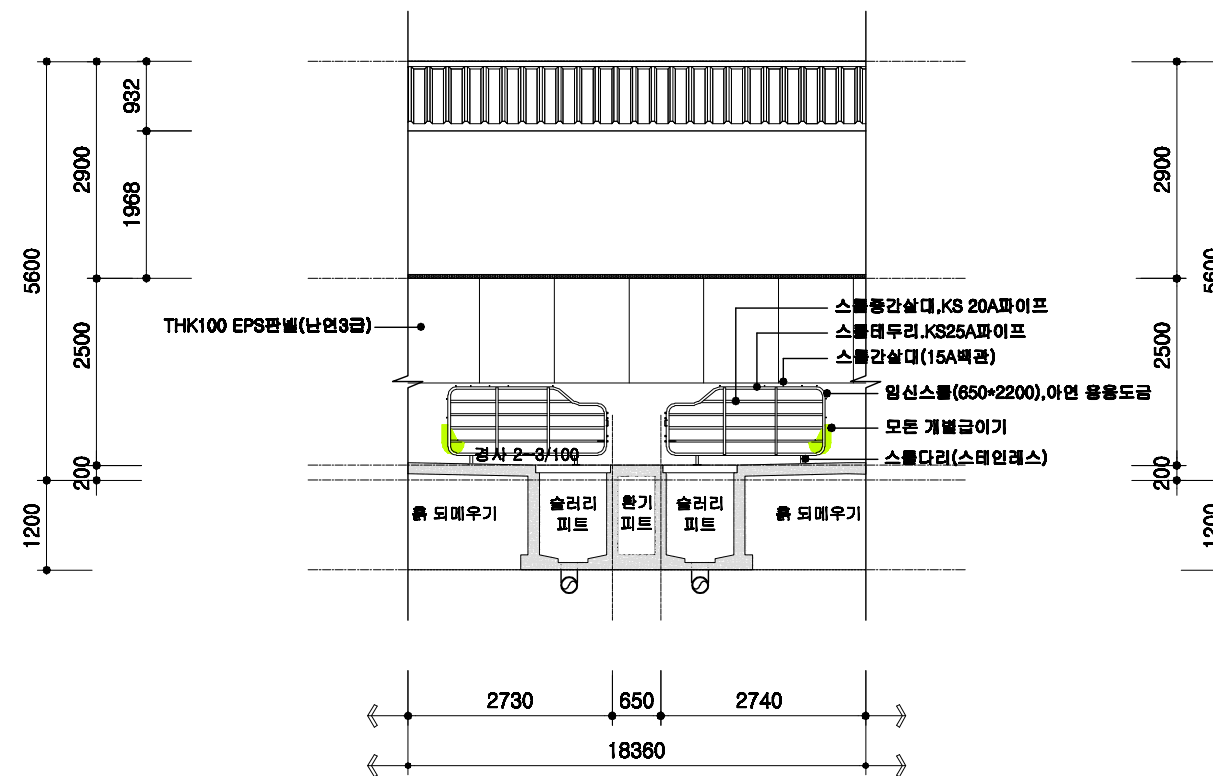


교배임신돈사 횡단면 상세도

SCALE : 1/100

	돈사 표준설계도	형식 번호	공통 상세도	축적 1/100	도면 명칭	횡단면 상세도	도면 번호	A-004
--	----------	----------	--------	-------------	----------	---------	----------	-------

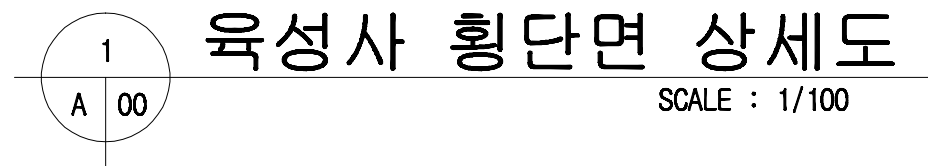

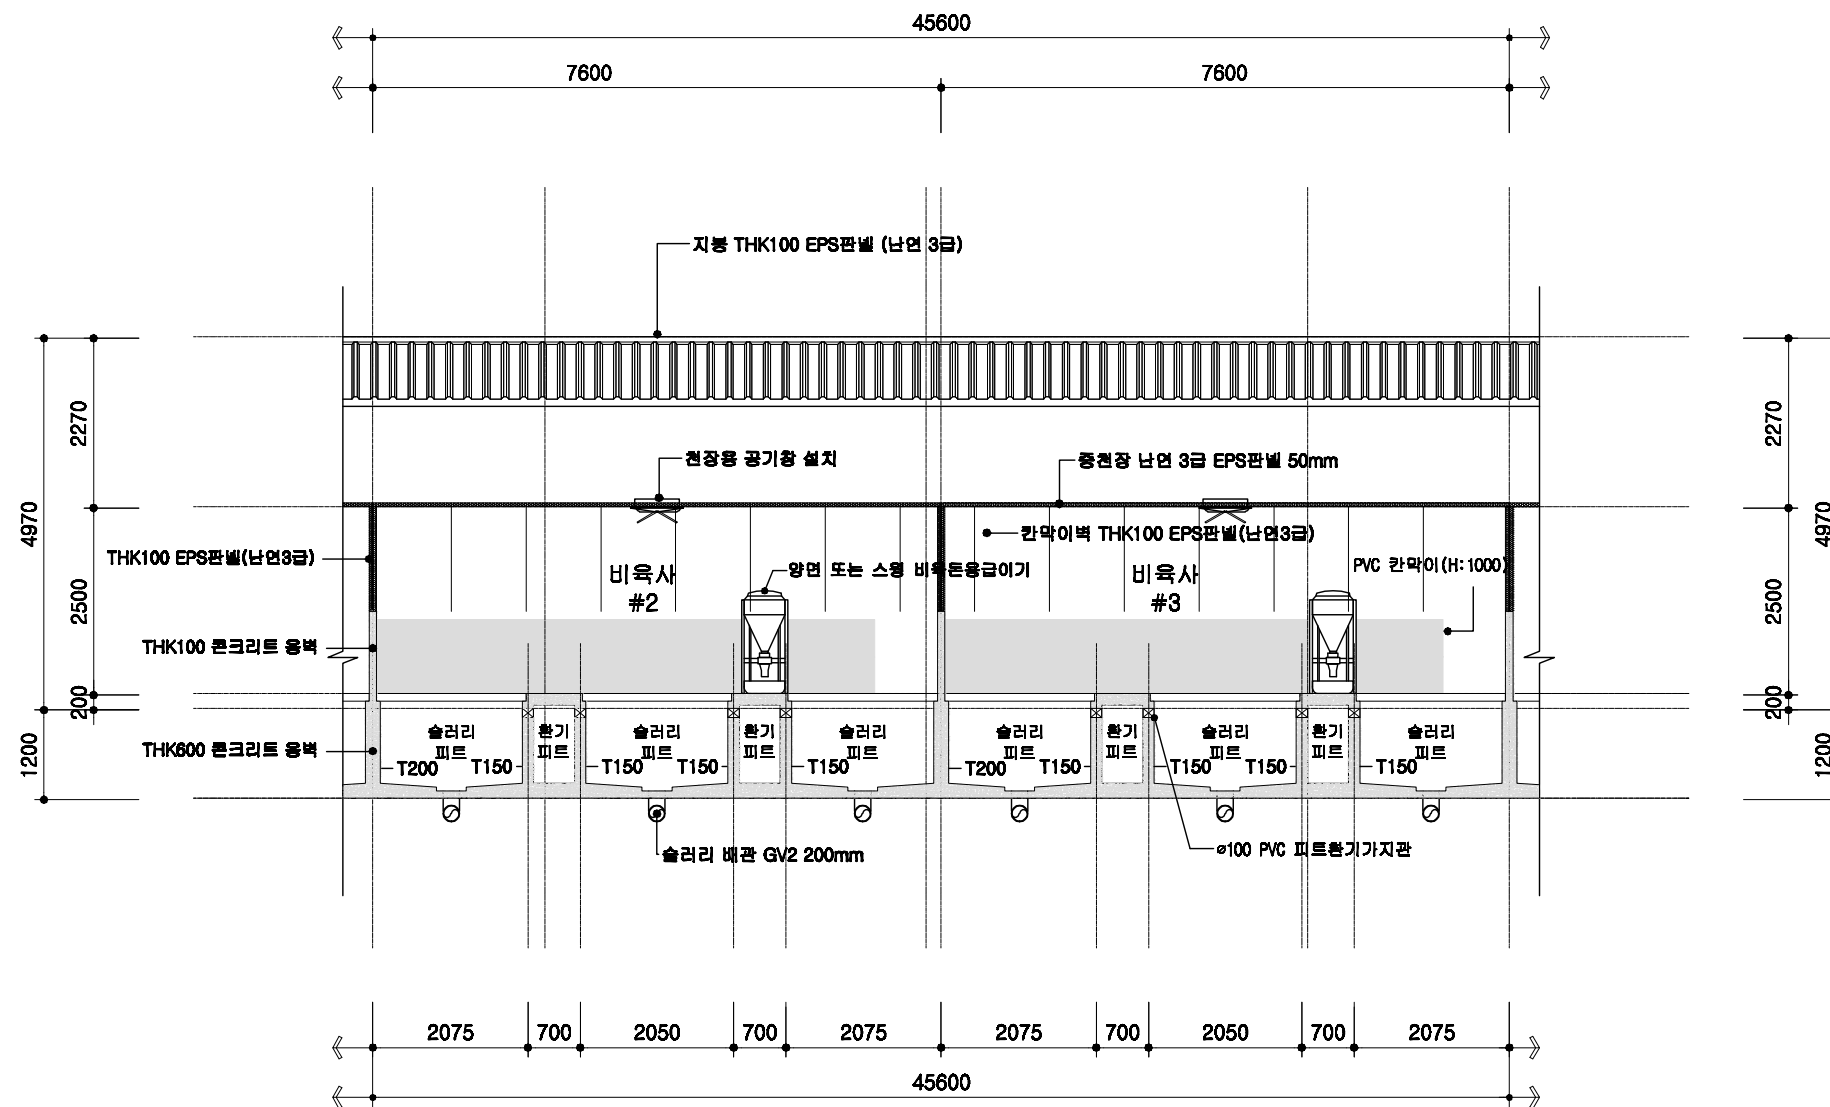


1
A 00 비육사 횡단면 상세도
SCALE : 1/100


	돈사 표준설계도	형식 번호	공통 상세도	축척 1/100	도면 명칭	횡단면 상세도	도면 번호	A-004
--	----------	----------	--------	-------------	----------	---------	----------	-------

철근배근 상세도


기초 배근 상세도

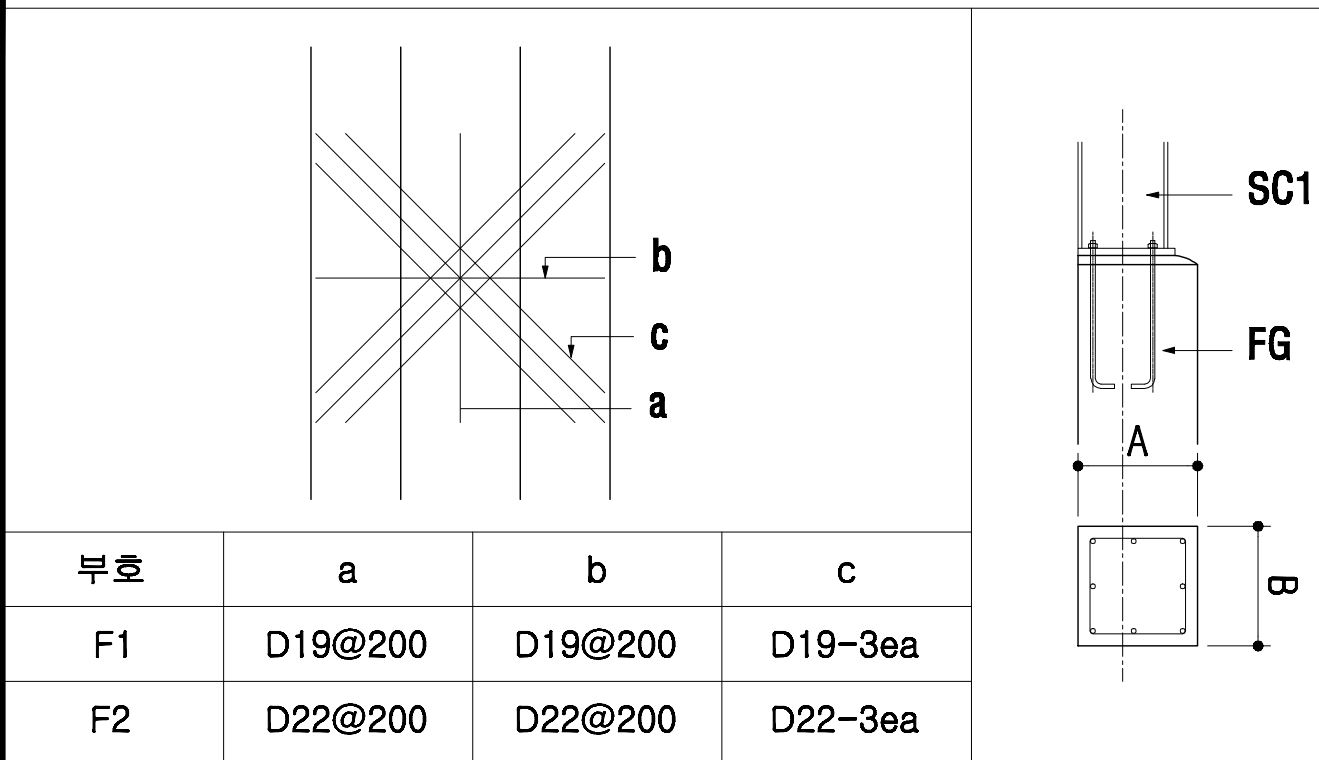


슬라브 배근 상세도

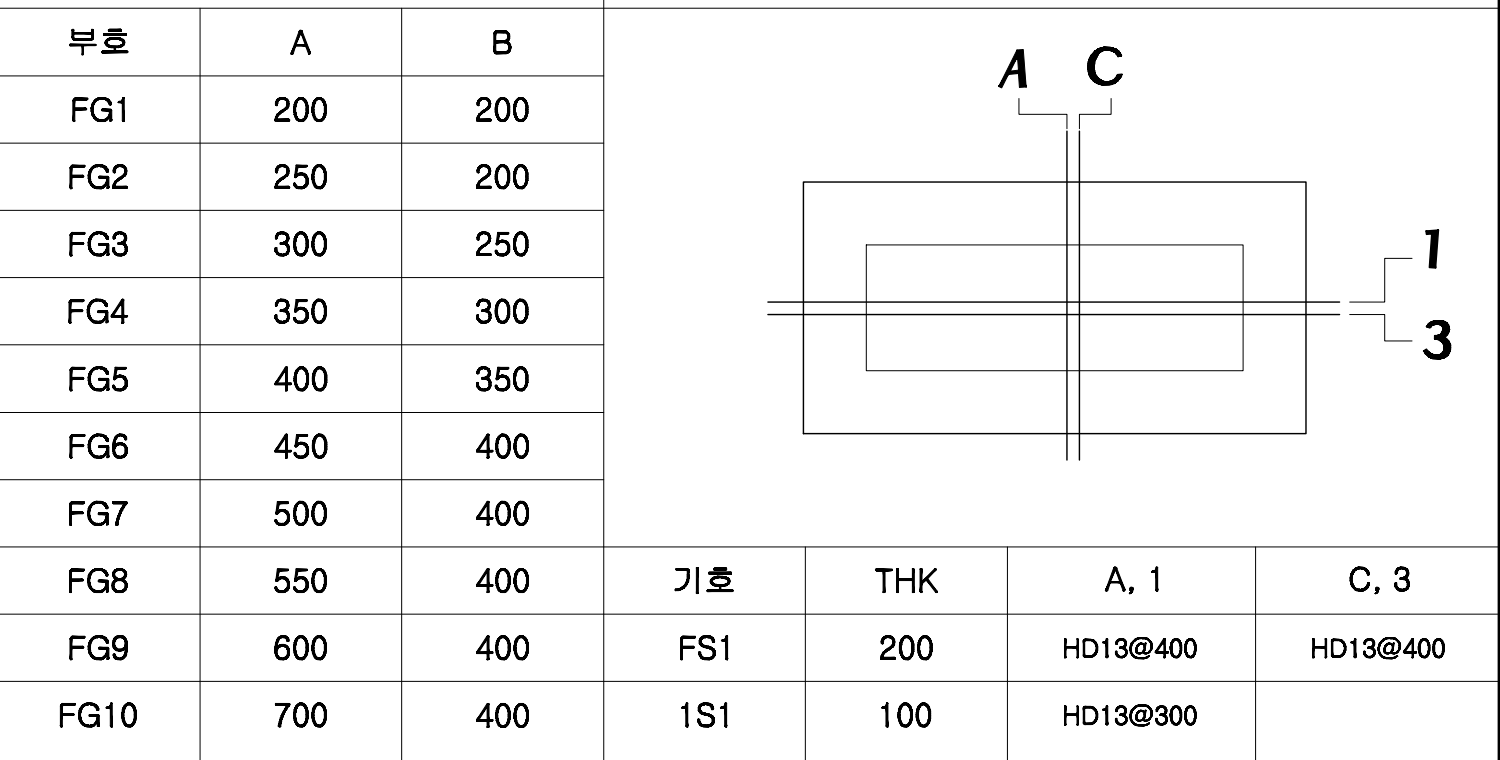

외부 옹벽 상세도

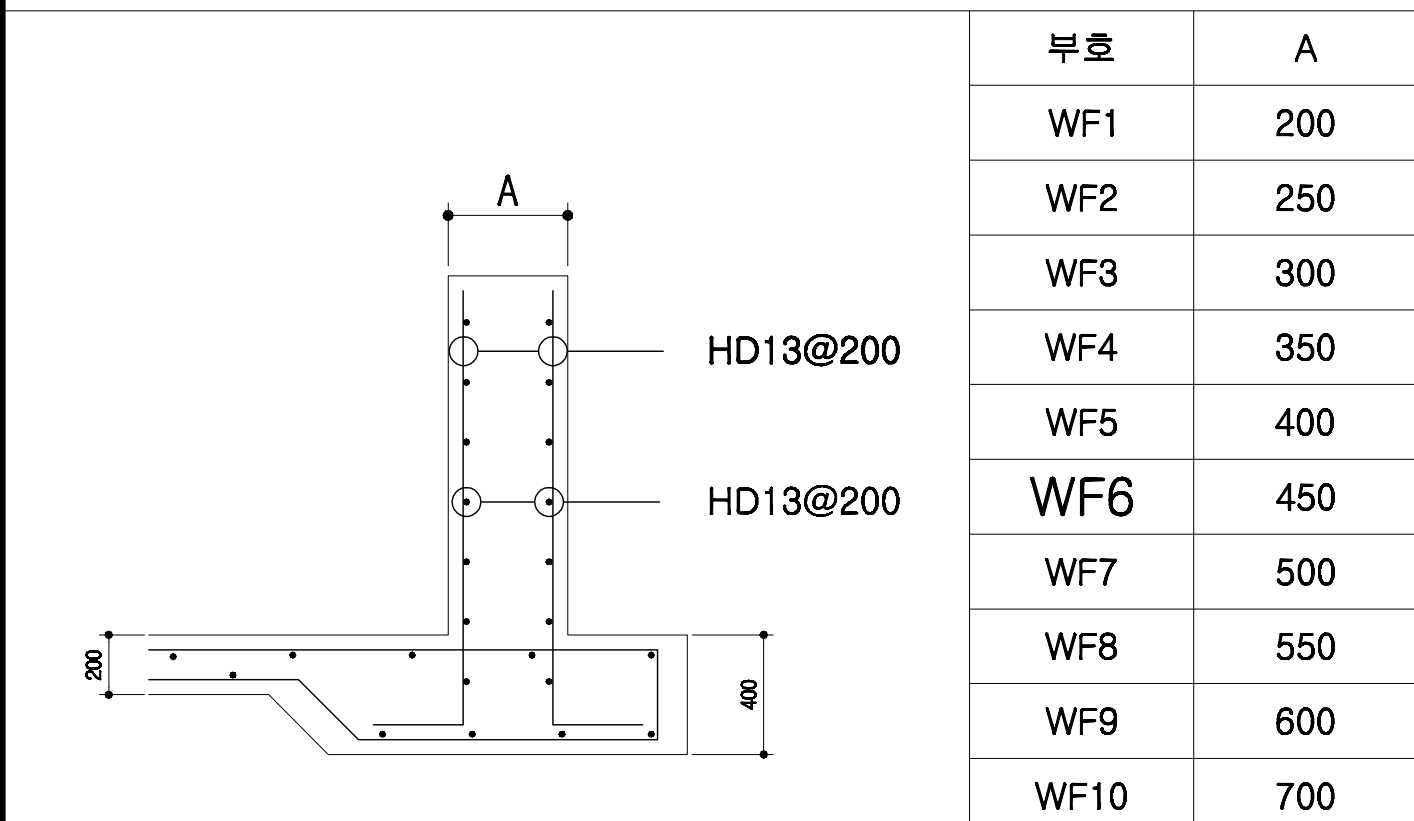

내부 옹벽 상세도

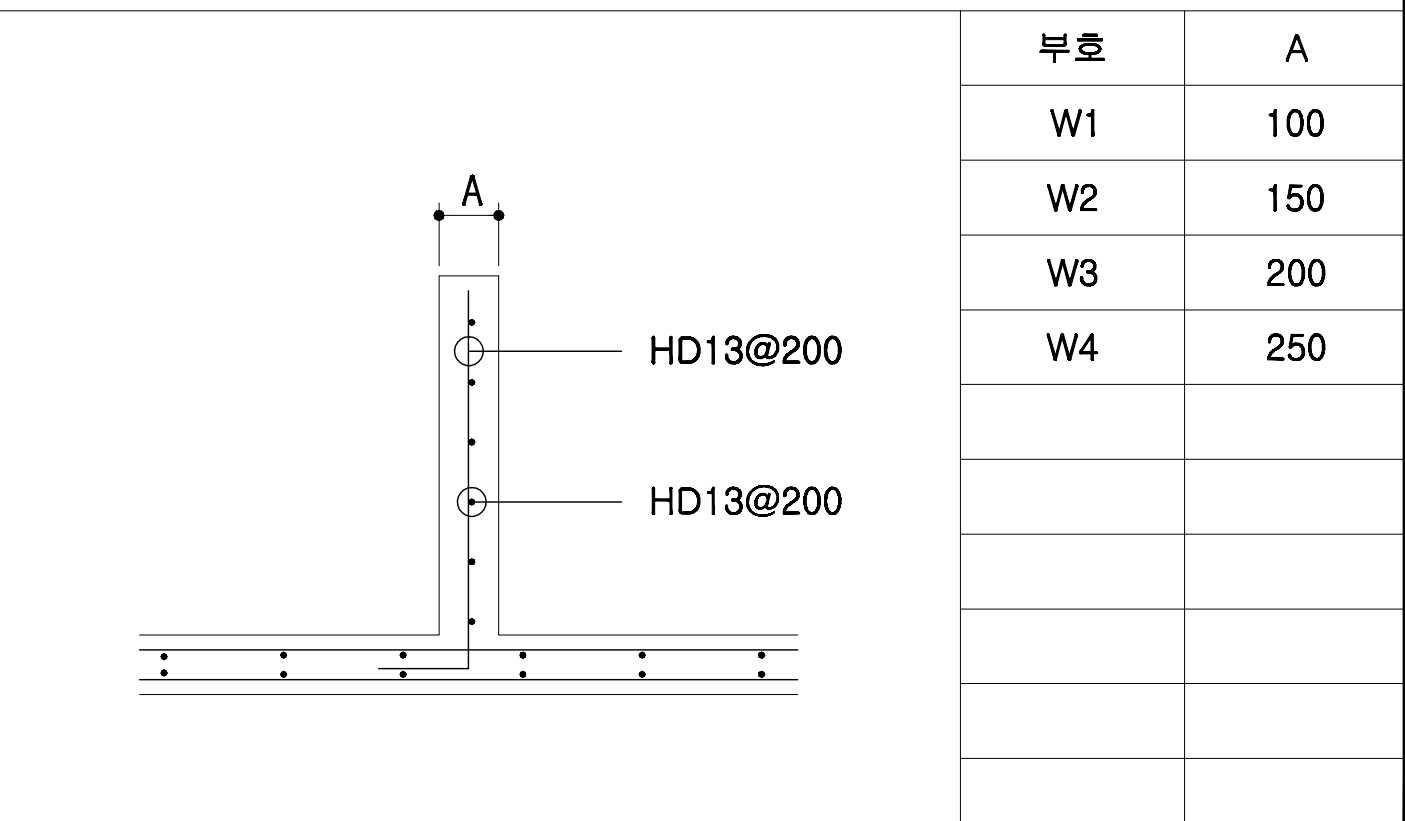

회사 표준설계도

형식
번호

공통도

축적

none











도면
명칭

철근 배근 상세도

도면
번호

A-004

오수배관 및 창호 상세도

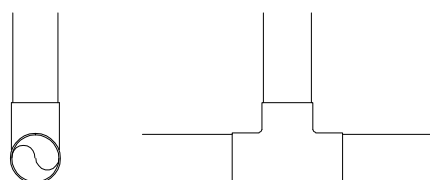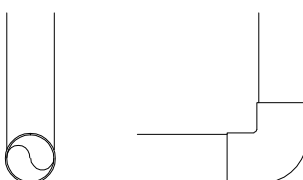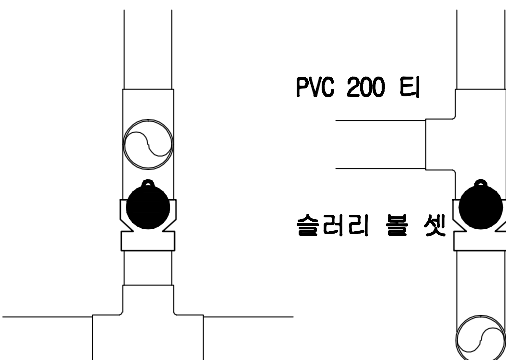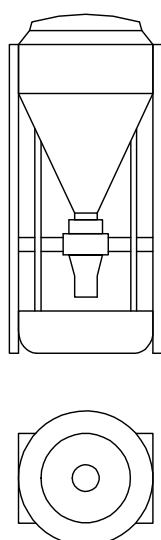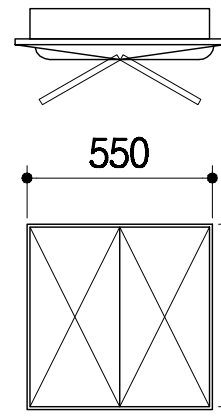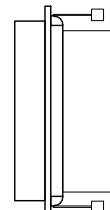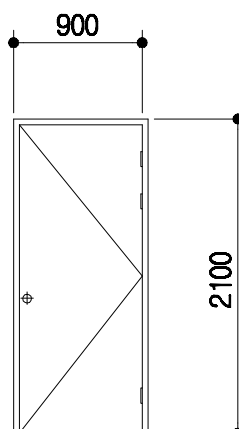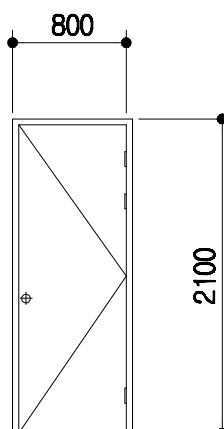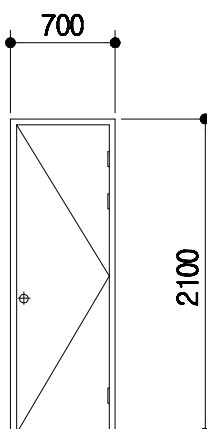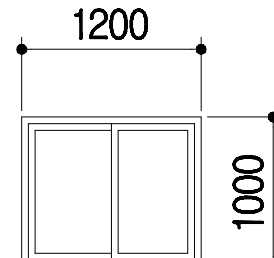PVC수지 오수배관 상세도				자동용 급이기		천장용 공기창		
 PVC 200 관(pipe) PVC 200 티 SL1  PVC 200 관(pipe) PVC 200 엘보 SL2  PVC 200 관(pipe) PVC 200 티 슬러리 볼 밸브 PVC 200 티 SL3				 550 550 				
기 호	1 SD	2 SD	3 SD					
형 태								
명 칭	1.6t*45*90 ST DOOR	1.6t*45*90 ST DOOR	1.6t*45*90 ST DOOR			T 150mm 하이샤시 T 16mm 복층유리		
금 물	부속철물일체	부속철물일체	부속철물일체			부속철물일체		
회사 표준설계도		형태 번호	공통도	none	도면 명칭	창호 및 설비 상세도	도면 번호	A-004

전 기 범 례

기 호	명 칭	규 격	설 치 높 이
	형광등기구형	FPL 2 / 36 W	천정취부
	백열등기구형	IL 60 W	천정취부
	메탈등기구형	MH 250 W	천정취부
	텀블러스위치 (단로용)	1 P 15 A 300 V	바닥에서 1200 중심
	텀블러스위치 (삼로용)	1 P 15 A 300 V	바닥에서 1200 중심
	매입접지형콘센트	2 P 15 A 300 V (1구용)	바닥에서 500 중심
	매입접지형콘센트	2 P 15 A 300 V (2구용)	바닥에서 500 중심
	매입접지형콘센트	2 P 15 A 300 V (에어콘용)	바닥에서 2000 중심
	접합계량기함	상세도 참조	바닥에서 1500 중심
	전등용분전함	상세도 참조	바닥에서 1500 중심
	맨홀	1000 x 1000 x 1000	상세도 참조
	접지동봉 (제3종접지)	□ 16 x 1800 x 3 EA	상세도 참조
	배관용 일반박스	일반 4 254mm	천정취부
	배관용 풀박스	규격은 도면참조	천정취부
	전선관의 입상, 통과, 입하		
	천정 매입 배관 및 배선		
	바닥 매입 배관 및 배선		
	천정 노출 배관 및 배선		
	지중 매설 배관 및 배선		

NOTE

전 등 배 관 및 배 선


HIV 2.5SQ x 2 HI 16c
 HIV 2.5SQ x 3 HI 16c
 HIV 2.5SQ x 4 HI 16c
 HIV 2.5SQ x 5 HI 22c
 HIV 2.5SQ x 6 HI 22c

전 열 배 관 및 배 선


HIV 4SQ x 2 (E) 4SQ x 1 HI 16c

* 각종 배선기구는 칼라 배선기구 (속결 단자식)를 사용 한다.

일 반 상 세 도

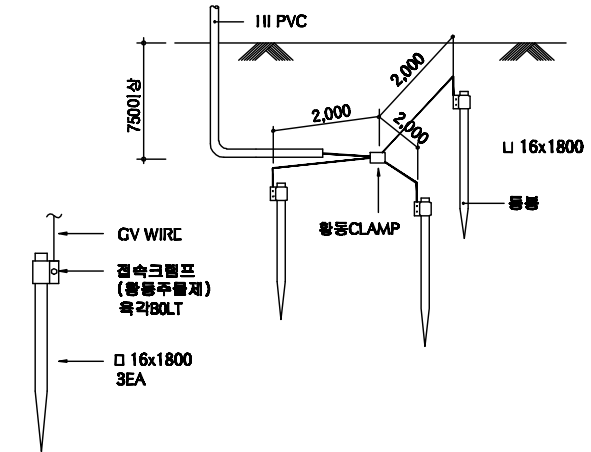

접 지 상 세 도

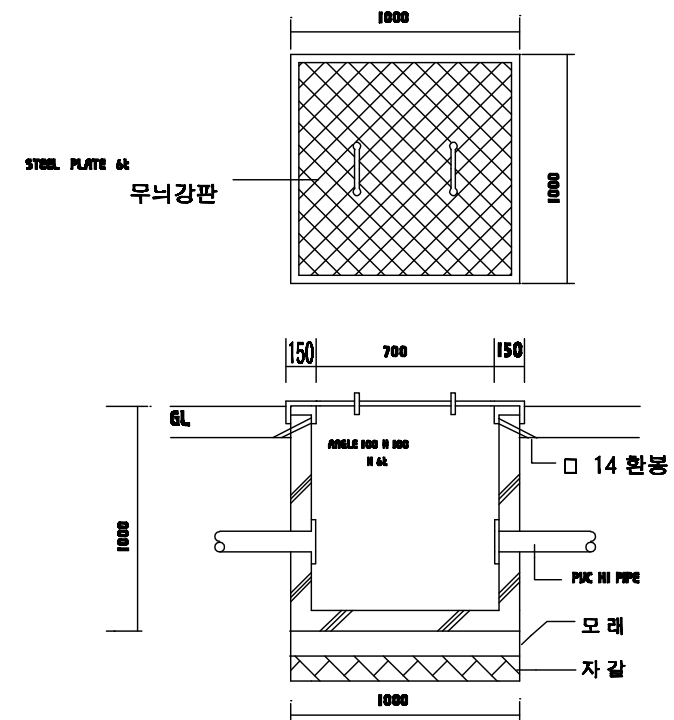

맨 홀 상 세 도

회사 표준설계도

형식
번호

공통도

축적

none





도면
명칭


전기범례 및 일반 상세도

도면
번호

A-004

등 기 구 상 세 도

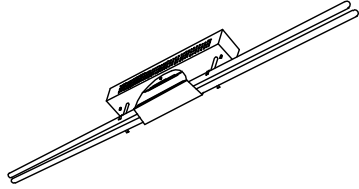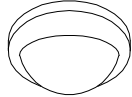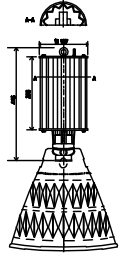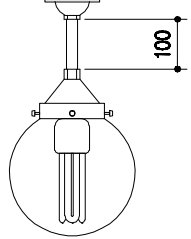 천정 직부형 등기구 과구개별 전자식 안정기 몸체 스텔 0.7t 기준	 천정 직부 유백색 아크릴커버 자기제 소켓부 몸체 : 체리원목	 천정 펜던트형 등기구 과구개별 전자식 안정기 몸체 스텔 0.7t 기준, 너트 부착	 천정 직부 투명 PC커버 254mm 자기제 소켓부 몸체 : 알루미늄 은색도장	
Ⓐ FPL 2 / 32W	Ⓑ IL 60W	Ⓒ MH 250W	Ⓓ 삼파장 55W	* 조명 기구는 건축주와 협의 후 시공.

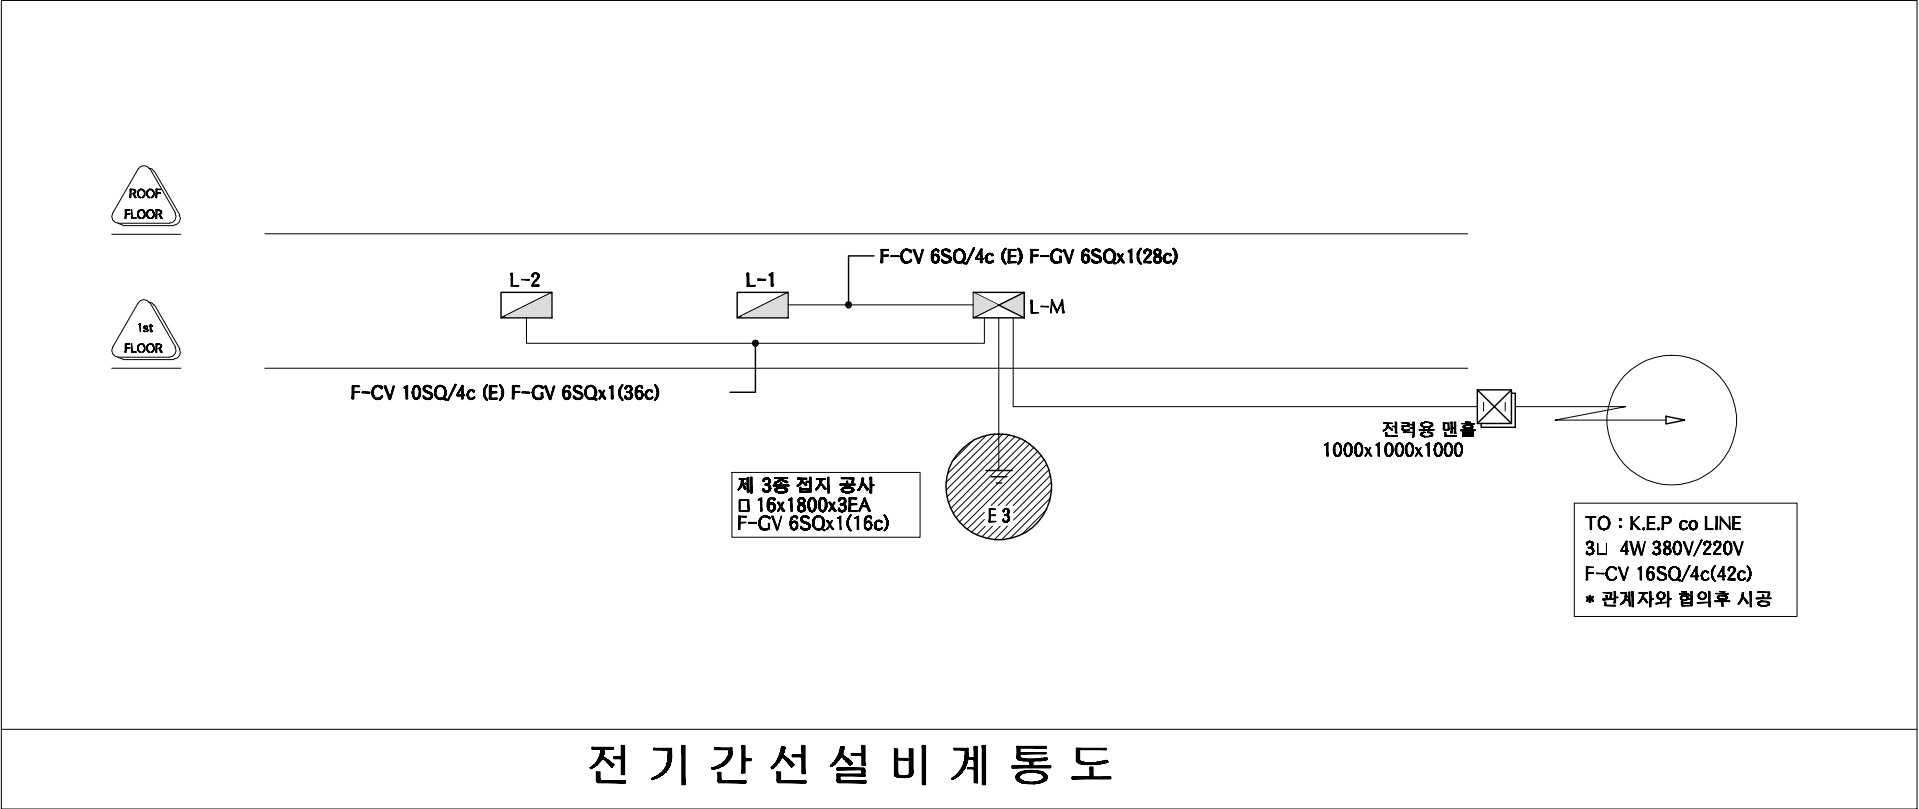

전 기 간 선 설 비 계 통 도

등기구 상세도 및 계통도	도면 명칭	none	공통도	형식 번호	등기구 상세도 및 계통도	도면 번호	A-004
----------------------	------------------	-------------	------------	------------------	----------------------	------------------	--------------

본 내역서는 순수하게 돈사를 신축하는 데에 소요되는 내역을 산출한 것으로 다음의 항목은 제외하였다.												
토지 매입	※ 예외사항											
부지 정지 공사	※ 예외사항											
관정 개발	※ 예외사항											
수전 설비 , 돈사와부전기공사	※ 예외사항											
사무실, 관리자, 창고	※ 예외사항											
분뇨처리시설	※ 예외사항											
차량소독조	※ 예외사항											
출하대, 유도로, 도로포장	※ 예외사항											
사료자동라인	※ 예외사항											
기타 돈사와 시설	※ 예외사항											
품 명	규 격	단위	수량	재 료 비		노 무 비		경 비		합 계		비고
				단가	금액	단가	금액	단가	금액	단가	금액	
공사금액합계	5동	평	1306.85		1,729,200,261		287,606,188		60,187,879	1,589,315	2,076,994,328	VAT별도
1동 건축공사	14.5*48	평	210.54		173,144,906		31,468,925		7,785,194	1,008,830	212,399,024	
1. 터파기 및 되메우기					4,003,540		1,165,840		498,440		5,667,820	
터파기		㎡	823	900	740,700	580	477,340	260	213,980	1,740	1,432,020	
되메우기 및 다짐		㎡	1153	280	322,840	500	576,500	220	253,660	1,000	1,153,000	
잡석깔기		㎡	140	21,000	2,940,000	800	112,000	220	30,800	22,020	3,082,800	
2. 슬러리 배관공사					10,028,000		1,664,000		832,000		12,524,000	
하수관용 PVC엘보	200mm	ea	6	8,500	51,000		-		-	8,500	51,000	
하수관용 PVC티	200mm	ea	40	12,000	480,000		-		-	12,000	480,000	
하수관용 PVC소켓	200mm	ea	10	6,500	65,000		-		-	6,500	65,000	
GV2 PVC 200mm 관	4m	본	208	40,000	8,320,000		-	2,000	416,000	42,000	8,736,000	
PVC 본드	1kg	통	6	5,000	30,000		-		-	5,000	30,000	
슬러리볼 / 소켓	200mm	ea	5	50,000	250,000		-		-	50,000	250,000	
슬러리 배관공사 인건비	4m	m	208	4,000	832,000	8,000	1,664,000	2,000	416,000	14,000	2,912,000	
3. 철근콘크리트 공사					46,613,000		13,687,000		1,406,000		61,706,000	
거푸집 설치	유로폼	㎡	1385	5,500	7,617,500	7,000	9,695,000	1,000	1,385,000	13,500	18,697,500	
기초 바닥철근	13mm	ton	21	5,500	115,500	7,000	147,000	1,000	21,000	13,500	283,500	
레미콘	25-210-12	㎡	641	59,400	38,075,400	5,000	3,205,000		-	64,400	41,280,400	
장수비닐	0.05mm	㎡	823	200	164,600		-		-	200	164,600	

품 명	규 격	단위	수량	재 료 비		노 무 비		경 비		합 계		비고
				단가	금액	단가	금액	단가	금액	단가	금액	
지수판		m	320	2,000	640,000	2,000	640,000		-	4,000	1,280,000	
4. 철골공사					62,560,587		9,395,626		3,280,754		75,236,967	
H - BEAM	400-200	TON	9	850,000	7,650,000		-		-	850,000	7,650,000	
H - BEAM	200*100	TON	9	850,000	7,650,000		-		-	850,000	7,650,000	
아연도 C형강	75*40*2t	TON		920,000	-		-		-	920,000	-	
철판	8-22t	TON	2	830,000	1,660,000		-		-	830,000	1,660,000	
앙카볼트	M24*400L	EA	98	5,000	490,000	12,000	1,176,000		-	17,000	1,666,000	
볼트	M16	ea	775	600	465,000		-		-	600	465,000	
볼트	M22	ea	494	700	345,800		-		-	700	345,800	
턴버클	19mm	ea	54	5,000	270,000		-		-	5,000	270,000	
환봉	16mm	Kg	1111	950	1,055,450		-		-	950	1,055,450	
철골제작비		TON	118	235,000	27,730,000	0	-	5,000	590,000	240,000	28,320,000	
철골세우기		TON	118	116,821	13,784,837	49,161	5,801,026	22,803	2,690,754	188,785	22,276,617	
도장		M2	834	1,750	1,459,500	2,900	2,418,600		-	4,650	3,878,100	
5. 판넬 및 창호공사					49,939,779		5,556,458		1,768,000		57,264,237	
EPS판넬(난연3급, 0.45t, 016)	지붕 100T	M2	670	19,900	13,333,000		-		-	19,900	13,333,000	
EPS판넬(난연3급, 0.45t, 016)	벽체100T	M2	454	18,800	8,535,200		-		-	18,800	8,535,200	
EPS판넬(난연3급, 0.45t, 016)	벽체 50T	M2	644	15,900	10,239,600		-		-	15,900	10,239,600	
용마루 후레싱 0.45t	3m	ea	50	8,500	425,000		-		-	8,500	425,000	
돌출박공	3m	ea	6	9,000	54,000		-		-	9,000	54,000	
앵트캡	1m	ea	101	3,500	353,500		-		-	3,500	353,500	
코너(오징어)	3m	ea	5	8,500	42,500		-		-	8,500	42,500	
의자형베이스	3m	ea	46	8,500	391,000		-		-	8,500	391,000	
CS U바 100t	3m	ea	51	4,700	239,700		-		-	4,700	239,700	
아연U바	3m	ea	111	8,000	888,000		-		-	8,000	888,000	
CS U바 100t	3m	ea	91	5,500	500,500		-		-	5,500	500,500	
CS U바 50t	3m	ea	126	4,500	567,000		-		-	4,500	567,000	
창호100T(16mm페어)	1200*1000	ea	20	80,000	1,600,000		-		-	80,000	1,600,000	
창호 설치		조	20	1,468	29,362	7,623	152,458		-	9,091	181,820	
방화문(스텐프레임)	900*2100	ea	2	300,000	600,000	50,000	100,000		-	350,000	700,000	

품 명	규 격	단위	수량	재 료 비		노 무 비		경 비		합 계		비고
				단가	금액	단가	금액	단가	금액	단가	금액	
판넬제작 및 설치		M2	1768	2,611	4,616,417	3,000	5,304,000	1,000	1,768,000	6,611	11,688,417	
우레탄 발포(방염 3급)		M3	35	215,000	7,525,000		-		-	215,000	7,525,000	
2동 건축공사	14.5*35.1	평	153.957		148,272,725		28,453,530		7,320,407	1,195,439	184,046,663	
1. 터파기 및 되메우기					3,157,720		927,980		396,940	0	4,482,640	
터파기		m³	656	900	590,400	580	380,480	260	170,560	1,740	1,141,440	
되메우기 및 다짐		m³	919	280	257,320	500	459,500	220	202,180	1,000	919,000	
잡석깔기		m³	110	21,000	2,310,000	800	88,000	220	24,200	22,020	2,422,200	
2. 슬러리 배관공사					11,215,500		1,784,000		1,561,000	0	14,560,500	
하수관용 PVC엘보	200mm	ea	13	8,500	110,500		-		-	8,500	110,500	
하수관용 PVC티	200mm	ea	49	12,000	588,000		-		-	12,000	588,000	
하수관용 PVC소켓	200mm	ea	10	6,500	65,000		-		-	6,500	65,000	
GV2 PVC 200mm 관	4m	본	223	40,000	8,920,000		-	5,000	1,115,000	45,000	10,035,000	
PVC 본드	1kg	통	8	5,000	40,000		-		-	5,000	40,000	
슬러리볼 / 소켓	200mm	ea	12	50,000	600,000		-		-	50,000	600,000	
슬러리 배관공사 인건비	4m	m	223	4,000	892,000	8,000	1,784,000	2,000	446,000	14,000	3,122,000	
3. 철근콘크리트 공사					43,156,700		13,623,000		1,433,000	0	58,212,700	
거푸집 설치	유로폼	m²	1414	5,500	7,777,000	7,000	9,898,000	1,000	1,414,000	13,500	19,089,000	
기초 바닥철근	13mm	ton	19	5,500	104,500	7,000	133,000	1,000	19,000	13,500	256,500	
레미콘	25-210-12	m³	580	59,400	34,452,000	5,000	2,900,000		-	64,400	37,352,000	
장수비닐	0.05mm	m²	656	200	131,200		-		-	200	131,200	
지수판		m	346	2,000	692,000	2,000	692,000		-	4,000	1,384,000	
4. 철골공사					47,141,588		7,113,550		2,474,467	0	56,729,605	
H - BEAM	400-200	TON	7	850,000	5,950,000		-		-	850,000	5,950,000	
H - BEAM	200*100	TON	6	850,000	5,100,000		-		-	850,000	5,100,000	
아연도 C형강	75*40*2t	TON		920,000	-		-		-	920,000	-	
철판	8-22t	TON	2	830,000	1,660,000		-		-	830,000	1,660,000	
양카볼트	M24*400L	EA	74	5,000	370,000	12,000	888,000		-	17,000	1,258,000	
볼트	M16	ea	564	600	338,400		-		-	600	338,400	
볼트	M22	ea	362	700	253,400		-		-	700	253,400	

품 명	규 격	단위	수량	재 료 비		노 무 비		경 비		합 계		비고
				단가	금액	단가	금액	단가	금액	단가	금액	
턴버클	19mm	ea	42	5,000	210,000		-		-	5,000	210,000	
환봉	16mm	Kg	875	950	831,250		-		-	950	831,250	
철골제작비		TON	89	235,000	20,915,000	0	-	5,000	445,000	240,000	21,360,000	
철골세우기		TON	89	116,821	10,397,038	49,161	4,375,350	22,803	2,029,467	188,785	16,801,855	
도장		M2	638	1,750	1,116,500	2,900	1,850,200		-	4,650	2,966,700	
5. 판넬 및 창호공사					43,601,217		5,005,000		1,455,000	0	50,061,217	
EPS판넬(난연3급, 0.45t, 016)	지붕 100T	M2	534	19,900	10,626,600		-		-	19,900	10,626,600	
EPS판넬(난연3급, 0.45t, 016)	벽체100T	M2	412	18,800	7,745,600		-		-	18,800	7,745,600	
EPS판넬(난연3급, 0.45t, 016)	벽체 50T	M2	509	15,900	8,093,100		-		-	15,900	8,093,100	
용마루 후레싱 0.45t	3m	ea	37	8,500	314,500		-		-	8,500	314,500	
돌출박공	3m	ea	6	9,000	54,000		-		-	9,000	54,000	
앵트캡	1m	ea	76	3,500	266,000		-		-	3,500	266,000	
코너(오징어)	3m	ea	5	8,500	42,500		-		-	8,500	42,500	
의자형베이스	3m	ea	39	8,500	331,500		-		-	8,500	331,500	
CS U바 100t	3m	ea	44	4,700	206,800		-		-	4,700	206,800	
아연U바	3m	ea	166	8,000	1,328,000		-		-	8,000	1,328,000	
CS U바 100t	3m	ea	146	5,500	803,000		-		-	5,500	803,000	
CS U바 50t	3m	ea	103	4,500	463,500		-		-	4,500	463,500	
창호100T(16mm페어)	1200*1000	ea	12	80,000	960,000		-		-	80,000	960,000	
창호 설치		조	12	1,468	17,617	20,000	240,000		-	21,468	257,617	
방화문(스텐프레임)	900*2100	ea	8	300,000	2,400,000	50,000	400,000		-	350,000	2,800,000	
판넬제작 및 설치		M2	1455	2,700	3,928,500	3,000	4,365,000	1,000	1,455,000	6,700	9,748,500	
우레탄 발포(방염 3급)		M3	28	215,000	6,020,000		-		-	215,000	6,020,000	
3동 건축공사	14.5*55.3	평	242.56		289,482,714		55,908,938		14,662,556	1,484,395	360,054,208	
1. 터파기 및 되메우기					4,911,920		1,425,580		609,380	0	6,946,880	
터파기		m³	1006	900	905,400	580	583,480	260	261,560	1,740	1,750,440	
되메우기 및 다짐		m³	1409	280	394,520	500	704,500	220	309,980	1,000	1,409,000	
잡석깔기		m³	172	21,000	3,612,000	800	137,600	220	37,840	22,020	3,787,440	
2. 슬러리 배관공사					24,753,500		3,968,000		3,472,000	0	32,193,500	

품 명	규 격	단위	수량	재 료 비		노 무 비		경 비		합 계		비고
				단가	금액	단가	금액	단가	금액	단가	금액	
하수관용 PVC엘보	200mm	ea	27	8,500	229,500		-		-	8,500	229,500	
하수관용 PVC티	200mm	ea	105	12,000	1,260,000		-		-	12,000	1,260,000	
하수관용 PVC소켓	200mm	ea	10	6,500	65,000		-		-	6,500	65,000	
GV2 PVC 200mm 관	4m	본	496	40,000	19,840,000		-	5,000	2,480,000	45,000	22,320,000	
PVC 본드	1kg	통	15	5,000	75,000		-		-	5,000	75,000	
슬러리볼 / 소켓	200mm	ea	26	50,000	1,300,000		-		-	50,000	1,300,000	
슬러리 배관공사 인건비	4m	m	496	4,000	1,984,000	8,000	3,968,000	2,000	992,000	14,000	6,944,000	
3. 철근콘크리트 공사					83,016,200		26,329,000		2,780,000	0	112,125,200	
거푸집 설치	유로폼	㎡	2749	5,500	15,119,500	7,000	19,243,000	1,000	2,749,000	13,500	37,111,500	
기초 바닥철근	13mm	ton	31	5,500	170,500	7,000	217,000	1,000	31,000	13,500	418,500	
레미콘	25-210-12	㎡	1115	59,400	66,231,000	5,000	5,575,000		-	64,400	71,806,000	
장수비닐	0.05mm	㎡	1006	200	201,200		-		-	200	201,200	
지수판		m	647	2,000	1,294,000	2,000	1,294,000		-	4,000	2,588,000	
4. 철골공사					99,915,715		15,257,358		5,338,176	0	120,511,249	
H - BEAM	400-200	TON	16	850,000	13,600,000		-		-	850,000	13,600,000	
H - BEAM	200*100	TON	10	850,000	8,500,000		-		-	850,000	8,500,000	
아연도 C형강	75*40*2t	TON		920,000	-		-		-	920,000	-	
철 판	8-22t	TON	4	830,000	3,320,000		-		-	830,000	3,320,000	
양카볼트	M24*400L	EA	162	5,000	810,000	12,000	1,944,000		-	17,000	2,754,000	
볼트	M16	ea	1338	600	802,800		-		-	600	802,800	
볼트	M22	ea	846	700	592,200		-		-	700	592,200	
턴버클	19mm	ea	86	5,000	430,000		-		-	5,000	430,000	
환봉	16mm	Kg	2077	950	1,973,150		-		-	950	1,973,150	
철골제작비		TON	192	235,000	45,120,000	0	-	5,000	960,000	240,000	46,080,000	
철골세우기		TON	192	116,821	22,429,565	49,161	9,438,958	22,803	4,378,176	188,785	36,246,699	
도장		M2	1336	1,750	2,338,000	2,900	3,874,400		-	4,650	6,212,400	
5. 판넬 및 창호공사					76,885,379		8,929,000		2,463,000	0	88,277,379	
EPS판넬(난연3급, 0.45t, 016)	지붕 100T	M2	833	19,900	16,576,700		-		-	19,900	16,576,700	
EPS판넬(난연3급, 0.45t, 016)	벽체100T	M2	828	18,800	15,566,400		-		-	18,800	15,566,400	
EPS판넬(난연3급, 0.45t, 016)	벽체 50T	M2	802	15,900	12,751,800		-		-	15,900	12,751,800	

품 명	규 격	단위	수량	재 료 비		노 무 비		경 비		합 계		비고
				단가	금액	단가	금액	단가	금액	단가	금액	
용마루 후레싱 0.45t	3m	ea	57	8,500	484,500		-		-	8,500	484,500	
돌출박공	3m	ea	6	9,000	54,000		-		-	9,000	54,000	
엔트캡	1m	ea	116	3,500	406,000		-		-	3,500	406,000	
코너(오징어)	3m	ea	5	8,500	42,500		-		-	8,500	42,500	
의자형베이스	3m	ea	52	8,500	442,000		-		-	8,500	442,000	
CS U바 100t	3m	ea	57	4,700	267,900		-		-	4,700	267,900	
아연U바	3m	ea	418	8,000	3,344,000		-		-	8,000	3,344,000	
CS U바 100t	3m	ea	398	5,500	2,189,000		-		-	5,500	2,189,000	
CS U바 50t	3m	ea	143	4,500	643,500		-		-	4,500	643,500	
창호100T(16mm페어)	1200*1000	ea	32	80,000	2,560,000		-		-	80,000	2,560,000	
창호 설치		조	32	1,468	46,979	20,000	640,000		-	21,468	686,979	
방화문(스텐프레임)	900*2100	ea	18	300,000	5,400,000	50,000	900,000		-	350,000	6,300,000	
판넬제작 및 설치		M2	2463	2,700	6,650,100	3,000	7,389,000	1,000	2,463,000	6,700	16,502,100	
우레탄 발포(방염 3급)		M3	44	215,000	9,460,000		-		-	215,000	9,460,000	
4동 건축공사	18.9*61.2	평	349.896		301,923,338		48,033,347		13,984,261	1,040,141	363,940,946	
1. 터파기 및 되메우기					6,960,700		1,974,920		843,160	0	9,778,780	
터파기		㎡	1389	900	1,250,100	580	805,620	260	361,140	1,740	2,416,860	
되메우기 및 다짐		㎡	1945	280	544,600	500	972,500	220	427,900	1,000	1,945,000	
잡석깔기		㎡	246	21,000	5,166,000	800	196,800	220	54,120	22,020	5,416,920	
2. 슬러리 배관공사					27,957,500		4,536,000		3,969,000	0	36,462,500	
하수관용 PVC엘보	200mm	ea	25	8,500	212,500		-		-	8,500	212,500	
하수관용 PVCEI	200mm	ea	121	12,000	1,452,000		-		-	12,000	1,452,000	
하수관용 PVC소켓	200mm	ea	10	6,500	65,000		-		-	6,500	65,000	
GV2 PVC 200mm 관	4m	본	567	40,000	22,680,000		-	5,000	2,835,000	45,000	25,515,000	
PVC 본드	1kg	통	16	5,000	80,000		-		-	5,000	80,000	
슬러리볼 / 소켓	200mm	ea	24	50,000	1,200,000		-		-	50,000	1,200,000	
슬러리 배관공사 인건비	4m	m	567	4,000	2,268,000	8,000	4,536,000	2,000	1,134,000	14,000	7,938,000	
3. 철근콘크리트 공사					75,148,600		17,369,000		1,450,000	0	93,967,600	
거푸집 설치	유로폼	㎡	1414	5,500	7,777,000	7,000	9,898,000	1,000	1,414,000	13,500	19,089,000	

품 명	규 격	단위	수량	재 료 비		노 무 비		경 비		합 계		비고
				단가	금액	단가	금액	단가	금액	단가	금액	
기초 바닥철근	13mm	ton	36	5,500	198,000	7,000	252,000	1,000	36,000	13,500	486,000	
레미콘	25-210-12	m³	1097	59,400	65,161,800	5,000	5,485,000		-	64,400	70,646,800	
장수비닐	0.05mm	m²	1389	200	277,800		-		-	200	277,800	
지수판		m	867	2,000	1,734,000	2,000	1,734,000		-	4,000	3,468,000	
4. 철골공사					103,753,649		14,096,427		4,643,101	0	122,493,177	
H - BEAM	400-200	TON	25	850,000	21,250,000		-		-	850,000	21,250,000	
H - BEAM	200*100	TON	16	850,000	13,600,000		-		-	850,000	13,600,000	
아연도 C형강	75*40*2t	TON		920,000	-		-		-	920,000	-	
철판	8-22t	TON	4	830,000	3,320,000		-		-	830,000	3,320,000	
양카볼트	M24*400L	EA	122	5,000	610,000	12,000	1,464,000		-	17,000	2,074,000	
볼트	M16	ea	1479	600	887,400		-		-	600	887,400	
볼트	M22	ea	626	700	438,200		-		-	700	438,200	
턴버클	19mm	ea	66	5,000	330,000		-		-	5,000	330,000	
환봉	16mm	Kg	1995	950	1,895,250		-		-	950	1,895,250	
철골제작비		TON	167	235,000	39,245,000	0	-	5,000	835,000	240,000	40,080,000	
철골세우기		TON	167	116,821	19,509,049	49,161	8,209,927	22,803	3,808,101	188,785	31,527,077	
도장		M2	1525	1,750	2,668,750	2,900	4,422,500		-	4,650	7,091,250	
5. 판넬 및 창호공사					88,102,889		10,057,000		3,079,000	0	101,238,889	
EPS판넬(난연3급, 0.45t, 016)	지붕 100T	M2	1199	19,900	23,860,100		-		-	19,900	23,860,100	
EPS판넬(난연3급, 0.45t, 016)	벽체 100T	M2	723	18,800	13,592,400		-		-	18,800	13,592,400	
EPS판넬(난연3급, 0.45t, 016)	벽체 50T	M2	1157	15,900	18,396,300		-		-	15,900	18,396,300	
용마루 후레싱 0.45t	3m	ea	63	8,500	535,500		-		-	8,500	535,500	
돌출박공	3m	ea	8	9,000	72,000		-		-	9,000	72,000	
앵트캡	1m	ea	128	3,500	448,000		-		-	3,500	448,000	
코너(오징어)	3m	ea	5	8,500	42,500		-		-	8,500	42,500	
의자형베이스	3m	ea	59	8,500	501,500		-		-	8,500	501,500	
CS U바 100t	3m	ea	64	4,700	300,800		-		-	4,700	300,800	
아연U바	3m	ea	264	8,000	2,112,000		-		-	8,000	2,112,000	
CS U바 100t	3m	ea	244	5,500	1,342,000		-		-	5,500	1,342,000	
CS U바 50t	3m	ea	164	4,500	738,000		-		-	4,500	738,000	

품 명	규 격	단위	수량	재 료 비		노 무 비		경 비		합 계		비고
				단가	금액	단가	금액	단가	금액	단가	금액	
창호100T(16mm페어)	1200*1000	ea	16	80,000	1,280,000		-		-	80,000	1,280,000	
창호 설치		조	16	1,468	23,489	20,000	320,000		-	21,468	343,489	
방화문(스텐프레임)	900*2100	ea	10	300,000	3,000,000	50,000	500,000		-	350,000	3,500,000	
판넬제작 및 설치		M2	3079	2,700	8,313,300	3,000	9,237,000	1,000	3,079,000	6,700	20,629,300	
우레탄 발포(방영 3급)		M3	63	215,000	13,545,000		-		-	215,000	13,545,000	
5동 건축공사	18.9*61.2	평	349.896		311,036,838		59,632,347		15,641,261	1,104,073	386,310,446	
1. 터파기 및 되메우기					6,960,700		1,974,920		843,160	0	9,778,780	
터파기		m³	1389	900	1,250,100	580	805,620	260	361,140	1,740	2,416,860	
되메우기 및 다짐		m³	1945	280	544,600	500	972,500	220	427,900	1,000	1,945,000	
잡석깔기		m³	246	21,000	5,166,000	800	196,800	220	54,120	22,020	5,416,920	
2. 슬러리 배관공사					27,957,500		4,536,000		3,969,000	0	36,462,500	
하수관용 PVC엘보	200mm	ea	25	8,500	212,500		-		-	8,500	212,500	
하수관용 PVCEI	200mm	ea	121	12,000	1,452,000		-		-	12,000	1,452,000	
하수관용 PVC소켓	200mm	ea	10	6,500	65,000		-		-	6,500	65,000	
GV2 PVC 200mm 관	4m	본	567	40,000	22,680,000		-	5,000	2,835,000	45,000	25,515,000	
PVC 본드	1kg	통	16	5,000	80,000		-		-	5,000	80,000	
슬러리볼 / 소켓	200mm	ea	24	50,000	1,200,000		-		-	50,000	1,200,000	
슬러리 배관공사 인건비	4m	m	567	4,000	2,268,000	8,000	4,536,000	2,000	1,134,000	14,000	7,938,000	
3. 철근콘크리트 공사					84,262,100		28,968,000		3,107,000	0	116,337,100	
거푸집 설치	유로폼	m²	3071	5,500	16,890,500	7,000	21,497,000	1,000	3,071,000	13,500	41,458,500	
기초 바닥철근	13mm	ton	36	5,500	198,000	7,000	252,000	1,000	36,000	13,500	486,000	
레미콘	25-210-12	m³	1097	59,400	65,161,800	5,000	5,485,000		-	64,400	70,646,800	
장수비닐	0.05mm	m²	1389	200	277,800		-		-	200	277,800	
지수판		m	867	2,000	1,734,000	2,000	1,734,000		-	4,000	3,468,000	
4. 철골공사					103,753,649		14,096,427		4,643,101	0	122,493,177	
H - BEAM	400-200	TON	25	850,000	21,250,000		-		-	850,000	21,250,000	
H - BEAM	200*100	TON	16	850,000	13,600,000		-		-	850,000	13,600,000	
아연도 C형강	75*40*2t	TON		920,000	-		-		-	920,000	-	
철판	8-22t	TON	4	830,000	3,320,000		-		-	830,000	3,320,000	

품 명	규 격	단위	수량	재 료 비		노 무 비		경 비		합 계		비고
				단가	금액	단가	금액	단가	금액	단가	금액	
앙카볼트	M24*400L	EA	122	5,000	610,000	12,000	1,464,000		-	17,000	2,074,000	
볼트	M16	ea	1479	600	887,400		-		-	600	887,400	
볼트	M22	ea	626	700	438,200		-		-	700	438,200	
턴버클	19mm	ea	66	5,000	330,000		-		-	5,000	330,000	
환봉	16mm	Kg	1995	950	1,895,250		-		-	950	1,895,250	
철골제작비		TON	167	235,000	39,245,000	0	-	5,000	835,000	240,000	40,080,000	
철골세우기		TON	167	116,821	19,509,049	49,161	8,209,927	22,803	3,808,101	188,785	31,527,077	
도장		M2	1525	1,750	2,668,750	2,900	4,422,500		-	4,650	7,091,250	
5. 판넬 및 창호공사					88,102,889		10,057,000		3,079,000	0	101,238,889	
EPS판넬(난연3급, 0.45t, 016)	지붕 100T	M2	1199	19,900	23,860,100		-		-	19,900	23,860,100	
EPS판넬(난연3급, 0.45t, 016)	벽체100T	M2	723	18,800	13,592,400		-		-	18,800	13,592,400	
EPS판넬(난연3급, 0.45t, 016)	벽체 50T	M2	1157	15,900	18,396,300		-		-	15,900	18,396,300	
용마루 후레싱 0.45t	3m	ea	63	8,500	535,500		-		-	8,500	535,500	
돌출박공	3m	ea	8	9,000	72,000		-		-	9,000	72,000	
앵트캡	1m	ea	128	3,500	448,000		-		-	3,500	448,000	
코너(오징어)	3m	ea	5	8,500	42,500		-		-	8,500	42,500	
의자형베이스	3m	ea	59	8,500	501,500		-		-	8,500	501,500	
CS U바 100t	3m	ea	64	4,700	300,800		-		-	4,700	300,800	
아연U바	3m	ea	264	8,000	2,112,000		-		-	8,000	2,112,000	
CS U바 100t	3m	ea	244	5,500	1,342,000		-		-	5,500	1,342,000	
CS U바 50t	3m	ea	164	4,500	738,000		-		-	4,500	738,000	
창호100T(16mm페어)	1200*1000	ea	16	80,000	1,280,000		-		-	80,000	1,280,000	
창호 설치		조	16	1,468	23,489	20,000	320,000		-	21,468	343,489	
방화문(스텐프레임)	900*2100	ea	10	300,000	3,000,000	50,000	500,000		-	350,000	3,500,000	
판넬제작 및 설치		M2	3079	2,700	8,313,300	3,000	9,237,000	1,000	3,079,000	6,700	20,629,300	
우레탄 발포(방염 3급)		M3	63	215,000	13,545,000		-		-	215,000	13,545,000	
내부 시설공사					505,339,740		64,109,100		794,200	0	570,243,040	
1. 후보돈사 내부시설공사					1,962,000		280,000		36,000	0	2,278,000	
간살칸막이(아연용융도금)	H1000	m	12	30,000	360,000	5,000	60,000	1,000	12,000	36,000	432,000	

품 명	규 격	단위	수량	재 료 비		노 무 비		경 비		합 계		비고
				단가	금액	단가	금액	단가	금액	단가	금액	
스텐레스 모돈 급이기	300*400	ea	25	32,000	800,000	3,000	75,000		-	35,000	875,000	
스텐레스 물대 및 낚블	1.2m	ea	25	10,000	250,000	1,000	25,000		-	11,000	275,000	
콘슬랏	500*1800	장	24	23,000	552,000	5,000	120,000	1,000	24,000	29,000	696,000	
2. 임신사 내부시설공사					32,227,800		3,606,600		58,200	0	35,892,600	
간살칸막이(아연용융도금)	H1000		19.2	30,000	576,000	5,000	96,000	1,000	19,200	36,000	691,200	
스텐레스 모돈 급이기	300*400		14.4	32,000	460,800	3,000	43,200		-	35,000	504,000	
스텐레스 물대 및 낚블	1.2m		14.4	10,000	144,000	1,000	14,400		-	11,000	158,400	
콘슬랏	500*1800		39	23,000	897,000	5,000	195,000	1,000	39,000	29,000	1,131,000	
스톨			168	120,000	20,160,000	10,000	1,680,000		-	130,000	21,840,000	
스텐레스급이기			162	32,000	5,184,000	3,000	486,000		-	35,000	5,670,000	
스텐 물대 및 낚블	h800		162	9,000	1,458,000	1,000	162,000		-	10,000	1,620,000	
콘슬랏 1000*650			186	18,000	3,348,000	5,000	930,000		-	23,000	4,278,000	
3. 분만사 내부시설공사					54,887,000		4,200,000		300,000		59,387,000	
아연용융도금 분만틀	1800*2400	조	60	260,000	15,600,000	70,000	4,200,000	5,000	300,000	335,000	20,100,000	
프라스틱 모돈급이기(스텐테두리)	500*400	ea	60	21,000	1,260,000		-		-	21,000	1,260,000	
볼터치 모돈급이기		ea	60	70,000	4,200,000		-		-	70,000	4,200,000	
스텐리스 모돈 물대 및 낚블	h600	set	60	8,000	480,000		-		-	8,000	480,000	
모돈 직수(스텐)	h600	ea	60	5,500	330,000		-		-	5,500	330,000	
자동워터컵	h600	set	60	20,000	1,200,000		-		-	20,000	1,200,000	
플라스배드(자동)	400*1200	ea	360	10,000	3,600,000		-		-	10,000	3,600,000	
플라스배드(모돈)	300*400	ea	240	6,000	1,440,000		-		-	6,000	1,440,000	
모돈 주철배드	600*400	ea	240	28,000	6,720,000		-		-	28,000	6,720,000	
FRP 델타바	110*2500	본	324	15,000	4,860,000		-		-	15,000	4,860,000	
PVC 보드	35*500	m	389	11,000	4,279,000		-		-	11,000	4,279,000	
25A 간살대	34mm	m	389	2,000	778,000		-		-	2,000	778,000	
웬스지지대(스텐) H600	35*600	ea	600	12,000	7,200,000		-		-	12,000	7,200,000	
보온상자셔터	250*300	ea	60	4,000	240,000		-		-	4,000	240,000	
보온등 및 갓	250watt	조	60	20,000	1,200,000		-		-	20,000	1,200,000	
맘마급이기	300	ea	60	25,000	1,500,000		-		-	25,000	1,500,000	
4. 자돈사 내부시설공사					50,269,000		5,040,000		150,000		55,459,000	

품 명	규 격	단위	수량	재 료 비		노 무 비		경 비		합 계		비고
				단가	금액	단가	금액	단가	금액	단가	금액	
FRP 델타바	110*2500	본	43	15,000	645,000		-		-	15,000	645,000	
플라스배드(자돈)	400*1200	ea	432	10,000	4,320,000		-		-	10,000	4,320,000	
PVC 보드	35*500	m	144	11,000	1,584,000		-		-	11,000	1,584,000	
PVC 보드	35*250	m	26	6,000	156,000		-		-	6,000	156,000	
웬스지지대(스텐) H750	35*750	조	26	14,000	364,000		-		-	14,000	364,000	
자돈용 스윙 급이기	자돈	ea	210	180,000	37,800,000	15,000	3,150,000		-	195,000	40,950,000	
육성돈용 워터컵(진공급수기)	600*150	set	18	75,000	1,350,000	5,000	90,000		-	80,000	1,440,000	
자돈용보온상자(영화지닐)	1800*1500	set	30	130,000	3,900,000	20,000	600,000		-	150,000	4,500,000	
자돈방 시공비	1800*5400	식	30	5,000	150,000	40,000	1,200,000	5,000	150,000	50,000	1,500,000	
5. 육성사 내부시설공사					91,350,000		8,400,000		250,000		100,000,000	
FRP 델타바	110*2500	본	250	15,000	3,750,000		-		-	15,000	3,750,000	
플라스배드(자돈)	400*1200	ea	960	10,000	9,600,000		-		-	10,000	9,600,000	
PVC 보드	35*500	m	480	11,000	5,280,000		-		-	11,000	5,280,000	
PVC 보드	35*250	m	36	6,000	216,000		-		-	6,000	216,000	
웬스지지대(스텐) H750	35*750	조	36	14,000	504,000		-		-	14,000	504,000	
자돈용 스윙 급이기	자돈	ea	350	180,000	63,000,000	15,000	5,250,000		-	195,000	68,250,000	
육성돈용 워터컵(진공급수기)	600*150	set	30	75,000	2,250,000	5,000	150,000		-	80,000	2,400,000	
자돈용보온상자(영화지닐)	1800*1500	set	50	130,000	6,500,000	20,000	1,000,000		-	150,000	7,500,000	
자돈방 시공비	1800*5400	식	50	5,000	250,000	40,000	2,000,000	5,000	250,000	50,000	2,500,000	
6. 비육사 내부시설공사					75,200,000		12,032,000		-		87,232,000	
큰슬랏	2000*500	장	1200	30,000	36,000,000	5,000	6,000,000		-	35,000	42,000,000	
PVC 보드	35*500	m	1344	10,000	13,440,000	3,000	4,032,000		-	13,000	17,472,000	
웬스지지대(스텐) H1000	35*1000	조	560	16,000	8,960,000	2,000	1,120,000		-	18,000	10,080,000	
비육돈용 스윙 급이기		ea	48	200,000	9,600,000	10,000	480,000		-	210,000	10,080,000	
비육돈용 워터컵		set	80	90,000	7,200,000	5,000	400,000		-	95,000	7,600,000	
7. 전기 및 환기공사					199,443,940		30,550,500		-		229,994,440	
1동 전기공사					3,180,720		1,470,000		-		4,650,720	
케이블덕트	150*100	3m	20	43,200	864,000	12,000	240,000		-	55,200	1,104,000	
케이블덕트 조이너	100	ea	40	1,920	76,800	0	-		-	1,920	76,800	

품 명	규 격	단위	수량	재 료 비		노 무 비		경 비		합 계		비고
				단가	금액	단가	금액	단가	금액	단가	금액	
레이스웨이	70*40	3m	6	16,200	97,200	4,000	24,000		-	20,200	121,200	
레이스웨이 조이너	70*40	ea	6	1,560	9,360	0	-		-	1,560	9,360	
HI PIPE 전선관	16C	4m	12	1,560	18,720	2,000	24,000		-	3,560	42,720	
커넥터	16C	개	15	120	1,800	0	-		-	120	1,800	
카플링	16C	개	10	90	900	0	-		-	90	900	
HIV 전선	2.5SQ	300m	4	81,600	326,400	120,000	480,000		-	201,600	806,400	
HIV 전선	4SQ	300m	2	130,800	261,600	140,000	280,000		-	270,800	541,600	
FCV 전선	6M*4C	m	50	2,970	148,500	2,000	100,000		-	4,970	248,500	
접지동봉	16Φ-1800	본	3	6,960	20,880	20,000	60,000		-	26,960	80,880	
PVC 박스	노출승압	ea	31	780	24,180	500	15,500		-	1,280	39,680	
PVC 박스	노출사각	ea	28	5,040	141,120	1,000	28,000		-	6,040	169,120	
스위치	220V 15A 1C	ea	10	1,680	16,800	2,000	20,000		-	3,680	36,800	
콘센트 (WP)	220V 15A 2C/8	ea	13	1,920	24,960	2,000	26,000		-	3,920	50,960	
플러그	220V 접지형	ea	15	900	13,500	1,000	15,000		-	1,900	28,500	
조명기구(투명글로브), 다대10cm	0", 55W, 삼파형	셋	45	25,200	1,134,000	3,500	157,500		-	28,700	1,291,500	
2동 전기공사					4,659,300		2,121,500		-		6,780,800	
케이블덕트	150*100	3m	15	43,200	648,000	12,000	180,000		-	55,200	828,000	
케이블덕트 조이너	100	ea	30	1,920	57,600	0	-		-	1,920	57,600	
레이스웨이	70*40	3m	48	16,200	777,600	4,000	192,000		-	20,200	969,600	
레이스웨이 조이너	70*40	ea	48	1,560	74,880	0	-		-	1,560	74,880	
HI PIPE 전선관	16C	4m	96	1,560	149,760	2,000	192,000		-	3,560	341,760	
커넥터	16C	개	120	120	14,400	0	-		-	120	14,400	
카플링	16C	개	50	90	4,500	0	-		-	90	4,500	
HIV 전선	2.5SQ	300m	4	81,600	326,400	120,000	480,000		-	201,600	806,400	
HIV 전선	4SQ	300m	2	130,800	261,600	140,000	280,000		-	270,800	541,600	
FCV 전선	6M*4C	m	150	2,970	445,500	2,000	300,000		-	4,970	745,500	
접지동봉	16Φ-1800	본	3	6,960	20,880	20,000	60,000		-	26,960	80,880	
PVC 박스	노출승압	ea	76	780	59,280	500	38,000		-	1,280	97,280	
PVC 박스	노출사각	ea	69	5,040	347,760	1,000	69,000		-	6,040	416,760	

품 명	규 격	단위	수량	재 료 비		노 무 비		경 비		합 계		비고
				단가	금액	단가	금액	단가	금액	단가	금액	
스위치	220V 15A 1C	ea	11	1,680	18,480	2,000	22,000		-	3,680	40,480	
콘센트 (WP)	220V 15A 2C/8	ea	53	1,920	101,760	2,000	106,000		-	3,920	207,760	
플러그	220V 접지형	ea	17	900	15,300	1,000	17,000		-	1,900	32,300	
조명기구(투명글로브), 다대10cm	0", 55W, 삼파	셋	53	25,200	1,335,600	3,500	185,500		-	28,700	1,521,100	
3동 전기공사					6,716,640		3,005,000		-		9,721,640	
케이블덕트	150*100	3m	23	43,200	993,600	12,000	276,000		-	55,200	1,269,600	
케이블덕트 조이너	100	ea	46	1,920	88,320	0	-		-	1,920	88,320	
레이스웨이	70*40	3m	58	16,200	939,600	4,000	232,000		-	20,200	1,171,600	
레이스웨이 조이너	70*40	ea	58	1,560	90,480	0	-		-	1,560	90,480	
HI PIPE 전선관	16C	4m	116	1,560	180,960	2,000	232,000		-	3,560	412,960	
커넥터	16C	개	145	120	17,400	0	-		-	120	17,400	
카플링	16C	개	60	90	5,400	0	-		-	90	5,400	
HIV 전선	2.5SQ	300m	4	81,600	326,400	120,000	480,000		-	201,600	806,400	
HIV 전선	4SQ	300m	3	130,800	392,400	140,000	420,000		-	270,800	812,400	
FCV 전선	6M*4C	m	340	2,970	1,009,800	2,000	680,000		-	4,970	1,689,800	
접지동봉	16Φ-1800	본	3	6,960	20,880	20,000	60,000		-	26,960	80,880	
PVC 박스	노출승압	ea	105	780	81,900	500	52,500		-	1,280	134,400	
PVC 박스	노출사각	ea	95	5,040	478,800	1,000	95,000		-	6,040	573,800	
스위치	220V 15A 1C	ea	15	1,680	25,200	2,000	30,000		-	3,680	55,200	
콘센트 (WP)	220V 15A 2C/8	ea	75	1,920	144,000	2,000	150,000		-	3,920	294,000	
플러그	220V 접지형	ea	35	900	31,500	1,000	35,000		-	1,900	66,500	
조명기구(투명글로브), 다대10cm	0", 55W, 삼파	셋	75	25,200	1,890,000	3,500	262,500		-	28,700	2,152,500	
4동 전기공사					7,118,640		3,402,000		-		10,520,640	
케이블덕트	150*100	3m	25	43,200	1,080,000	12,000	300,000		-	55,200	1,380,000	
케이블덕트 조이너	100	ea	50	1,920	96,000	0	-		-	1,920	96,000	
레이스웨이	70*40	3m	61	16,200	988,200	4,000	244,000		-	20,200	1,232,200	
레이스웨이 조이너	70*40	ea	61	1,560	95,160	0	-		-	1,560	95,160	
HI PIPE 전선관	16C	4m	122	1,560	190,320	2,000	244,000		-	3,560	434,320	

품 명	규 격	단위	수량	재 료 비		노 무 비		경 비		합 계		비고
				단가	금액	단가	금액	단가	금액	단가	금액	
커넥터	16C	개	152.5	120	18,300	0	-		-	120	18,300	
카플링	16C	개	60	90	5,400	0	-		-	90	5,400	
HIV 전선	2.5SQ	300m	7	81,600	571,200	120,000	840,000		-	201,600	1,411,200	
HIV 전선	4SQ	300m	3	130,800	392,400	140,000	420,000		-	270,800	812,400	
FCV 전선	6M*4C	m	310	2,970	920,700	2,000	620,000		-	4,970	1,540,700	
접지동봉	16Φ-1800	본	3	6,960	20,880	20,000	60,000		-	26,960	80,880	
PVC 박스	노출승압	ea	105	780	81,900	500	52,500		-	1,280	134,400	
PVC 박스	노출사각	ea	95	5,040	478,800	1,000	95,000		-	6,040	573,800	
스위치	220V 15A 1C	ea	13	1,680	21,840	2,000	26,000		-	3,680	47,840	
콘센트 (WP)	220V 15A 2C/8	ea	77	1,920	147,840	2,000	154,000		-	3,920	301,840	
플러그	220V 접지형	ea	77	900	69,300	1,000	77,000		-	1,900	146,300	
조명기구(투명글로브), 다대10cm	0", 55W, 삼파형	셋	77	25,200	1,940,400	3,500	269,500		-	28,700	2,209,900	
5동 전기공사					7,118,640		3,402,000		-		10,520,640	
케이블덕트	150*100	3m	25	43,200	1,080,000	12,000	300,000		-	55,200	1,380,000	
케이블덕트 조이너	100	ea	50	1,920	96,000	0	-		-	1,920	96,000	
레이스웨이	70*40	3m	61	16,200	988,200	4,000	244,000		-	20,200	1,232,200	
레이스웨이 조이너	70*40	ea	61	1,560	95,160	0	-		-	1,560	95,160	
HI PIPE 전선관	16C	4m	122	1,560	190,320	2,000	244,000		-	3,560	434,320	
커넥터	16C	개	152.5	120	18,300	0	-		-	120	18,300	
카플링	16C	개	60	90	5,400	0	-		-	90	5,400	
HIV 전선	2.5SQ	300m	7	81,600	571,200	120,000	840,000		-	201,600	1,411,200	
HIV 전선	4SQ	300m	3	130,800	392,400	140,000	420,000		-	270,800	812,400	
FCV 전선	6M*4C	m	310	2,970	920,700	2,000	620,000		-	4,970	1,540,700	
접지동봉	16Φ-1800	본	3	6,960	20,880	20,000	60,000		-	26,960	80,880	
PVC 박스	노출승압	ea	105	780	81,900	500	52,500		-	1,280	134,400	
PVC 박스	노출사각	ea	95	5,040	478,800	1,000	95,000		-	6,040	573,800	
스위치	220V 15A 1C	ea	13	1,680	21,840	2,000	26,000		-	3,680	47,840	
콘센트 (WP)	220V 15A 2C/8	ea	77	1,920	147,840	2,000	154,000		-	3,920	301,840	
플러그	220V 접지형	ea	77	900	69,300	1,000	77,000		-	1,900	146,300	

품 명	규 격	단위	수량	재 료 비		노 무 비		경 비		합 계		비고
				단가	금액	단가	금액	단가	금액	단가	금액	
조명기구(투명글로브), 다대10cm	0", 55W, 삼파형	셋	77	25,200	1,940,400	3,500	269,500		-	28,700	2,209,900	
환기공사					170,650,000		17,150,000		-		187,800,000	
피트환기휀(성일)	200d	조	50	210,000	10,500,000	40,000	2,000,000		-	250,000	12,500,000	
굴뚝환기휀	500d	조	71	500,000	35,500,000	50,000	3,550,000		-	550,000	39,050,000	
굴뚝환기휀	600d	조	99	600,000	59,400,000	60,000	5,940,000		-	660,000	65,340,000	
천정공기창	600*600	조	495	70,000	34,650,000	8,000	3,960,000		-	78,000	38,610,000	
이중벽관(지열교환18m)	300mm	열	0	300,000	-	30,000	-		-	330,000	-	
전기 및 콘트롤러 함	500*600	조	34	900,000	30,600,000	50,000	1,700,000		-	950,000	32,300,000	