

2009 (사)대한양돈협회 표준돈사 설계도

(모돈347두 / 3주간40복분만 / 3단계이동)




2009. 11. 20.

(사)대한 양돈협회

(본 설계도는 양돈자조금 사업으로 수행되었습니다.)


모돈347두 / 3주간40복분만 / 3단계이동

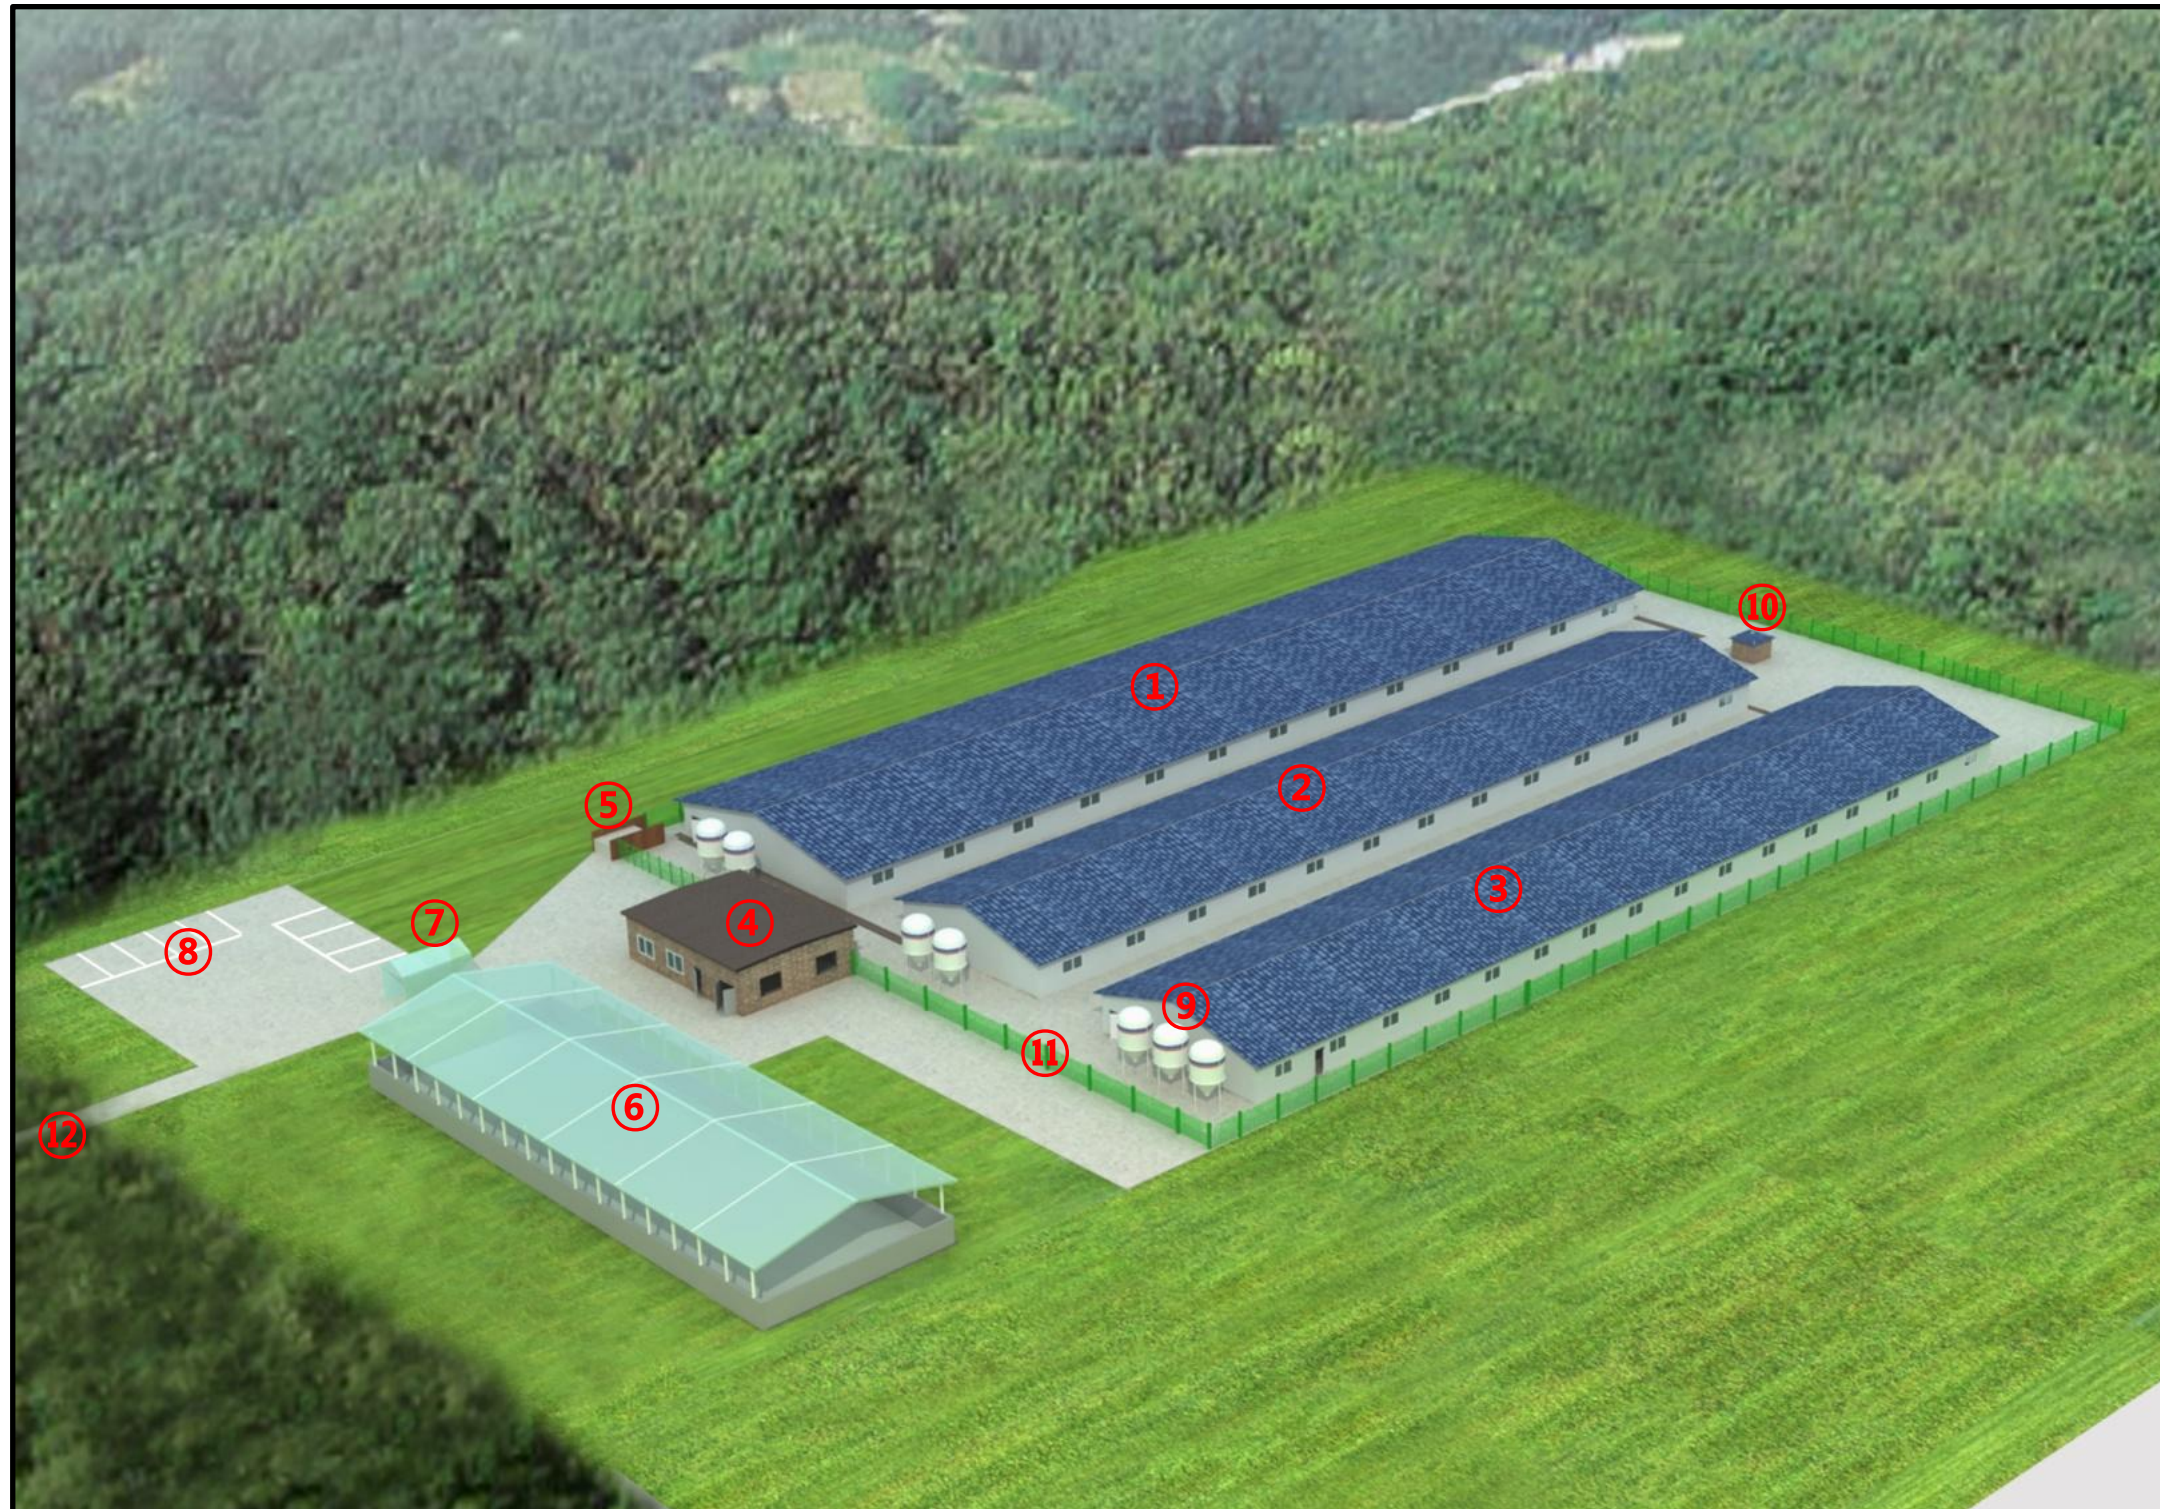

- ① 돈사 1
- ② 돈사 2
- ③ 돈사 3
- ④ 관리사무실
- ⑤ 출하대
- ⑥ 분뇨처리장
- ⑦ 차량소독시설
- ⑧ 외부주차장
- ⑨ 사료빈
- ⑩ 관정
- ⑪ 울타리
- ⑫ 진입로

표준농장설계

모돈347두 3주간48복 분만 3단계이동


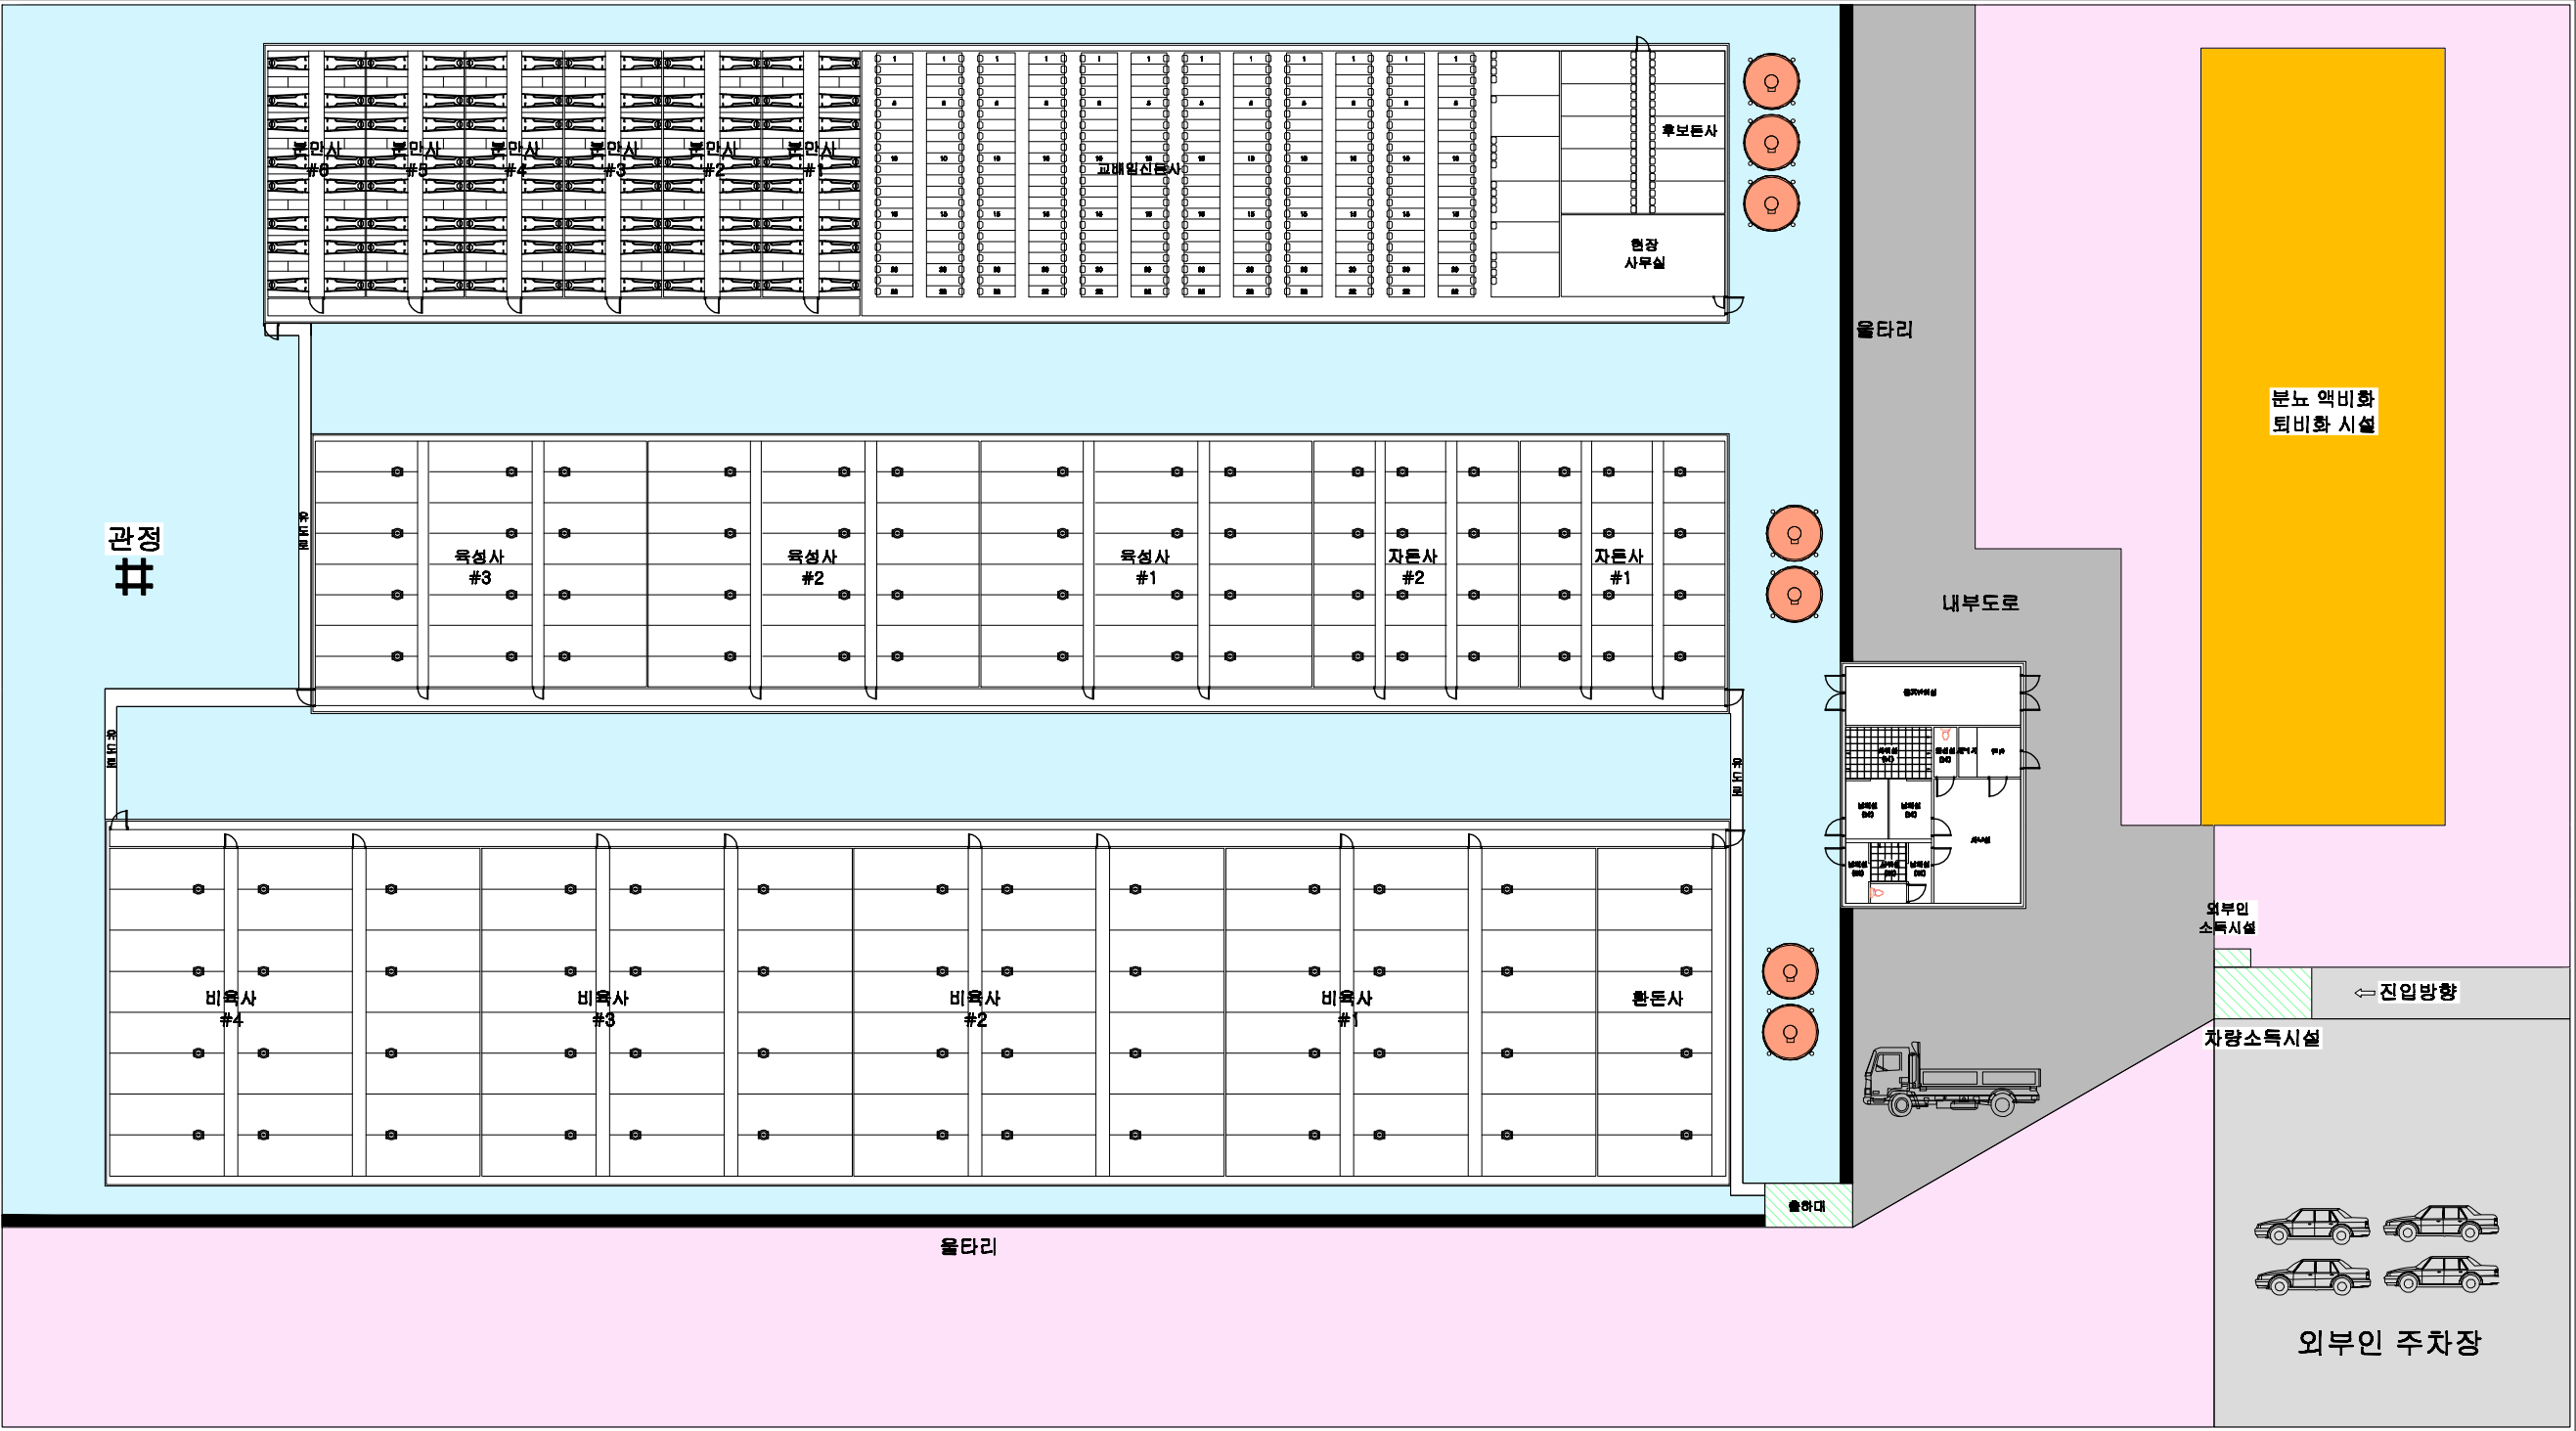


돈사 표준설계도	형식 번호	표준돈사 2009-3-48-3	축적 none	도면 명칭	도면목록표	도면 번호	A-005
----------	----------	------------------	------------	----------	-------	----------	-------

2009(사) 대한양돈협회 표준돈사 설계도

모돈 347두, 3주간 48복 분만, 3단계이동
번식돈사

(사)대한양돈협회

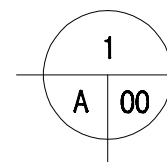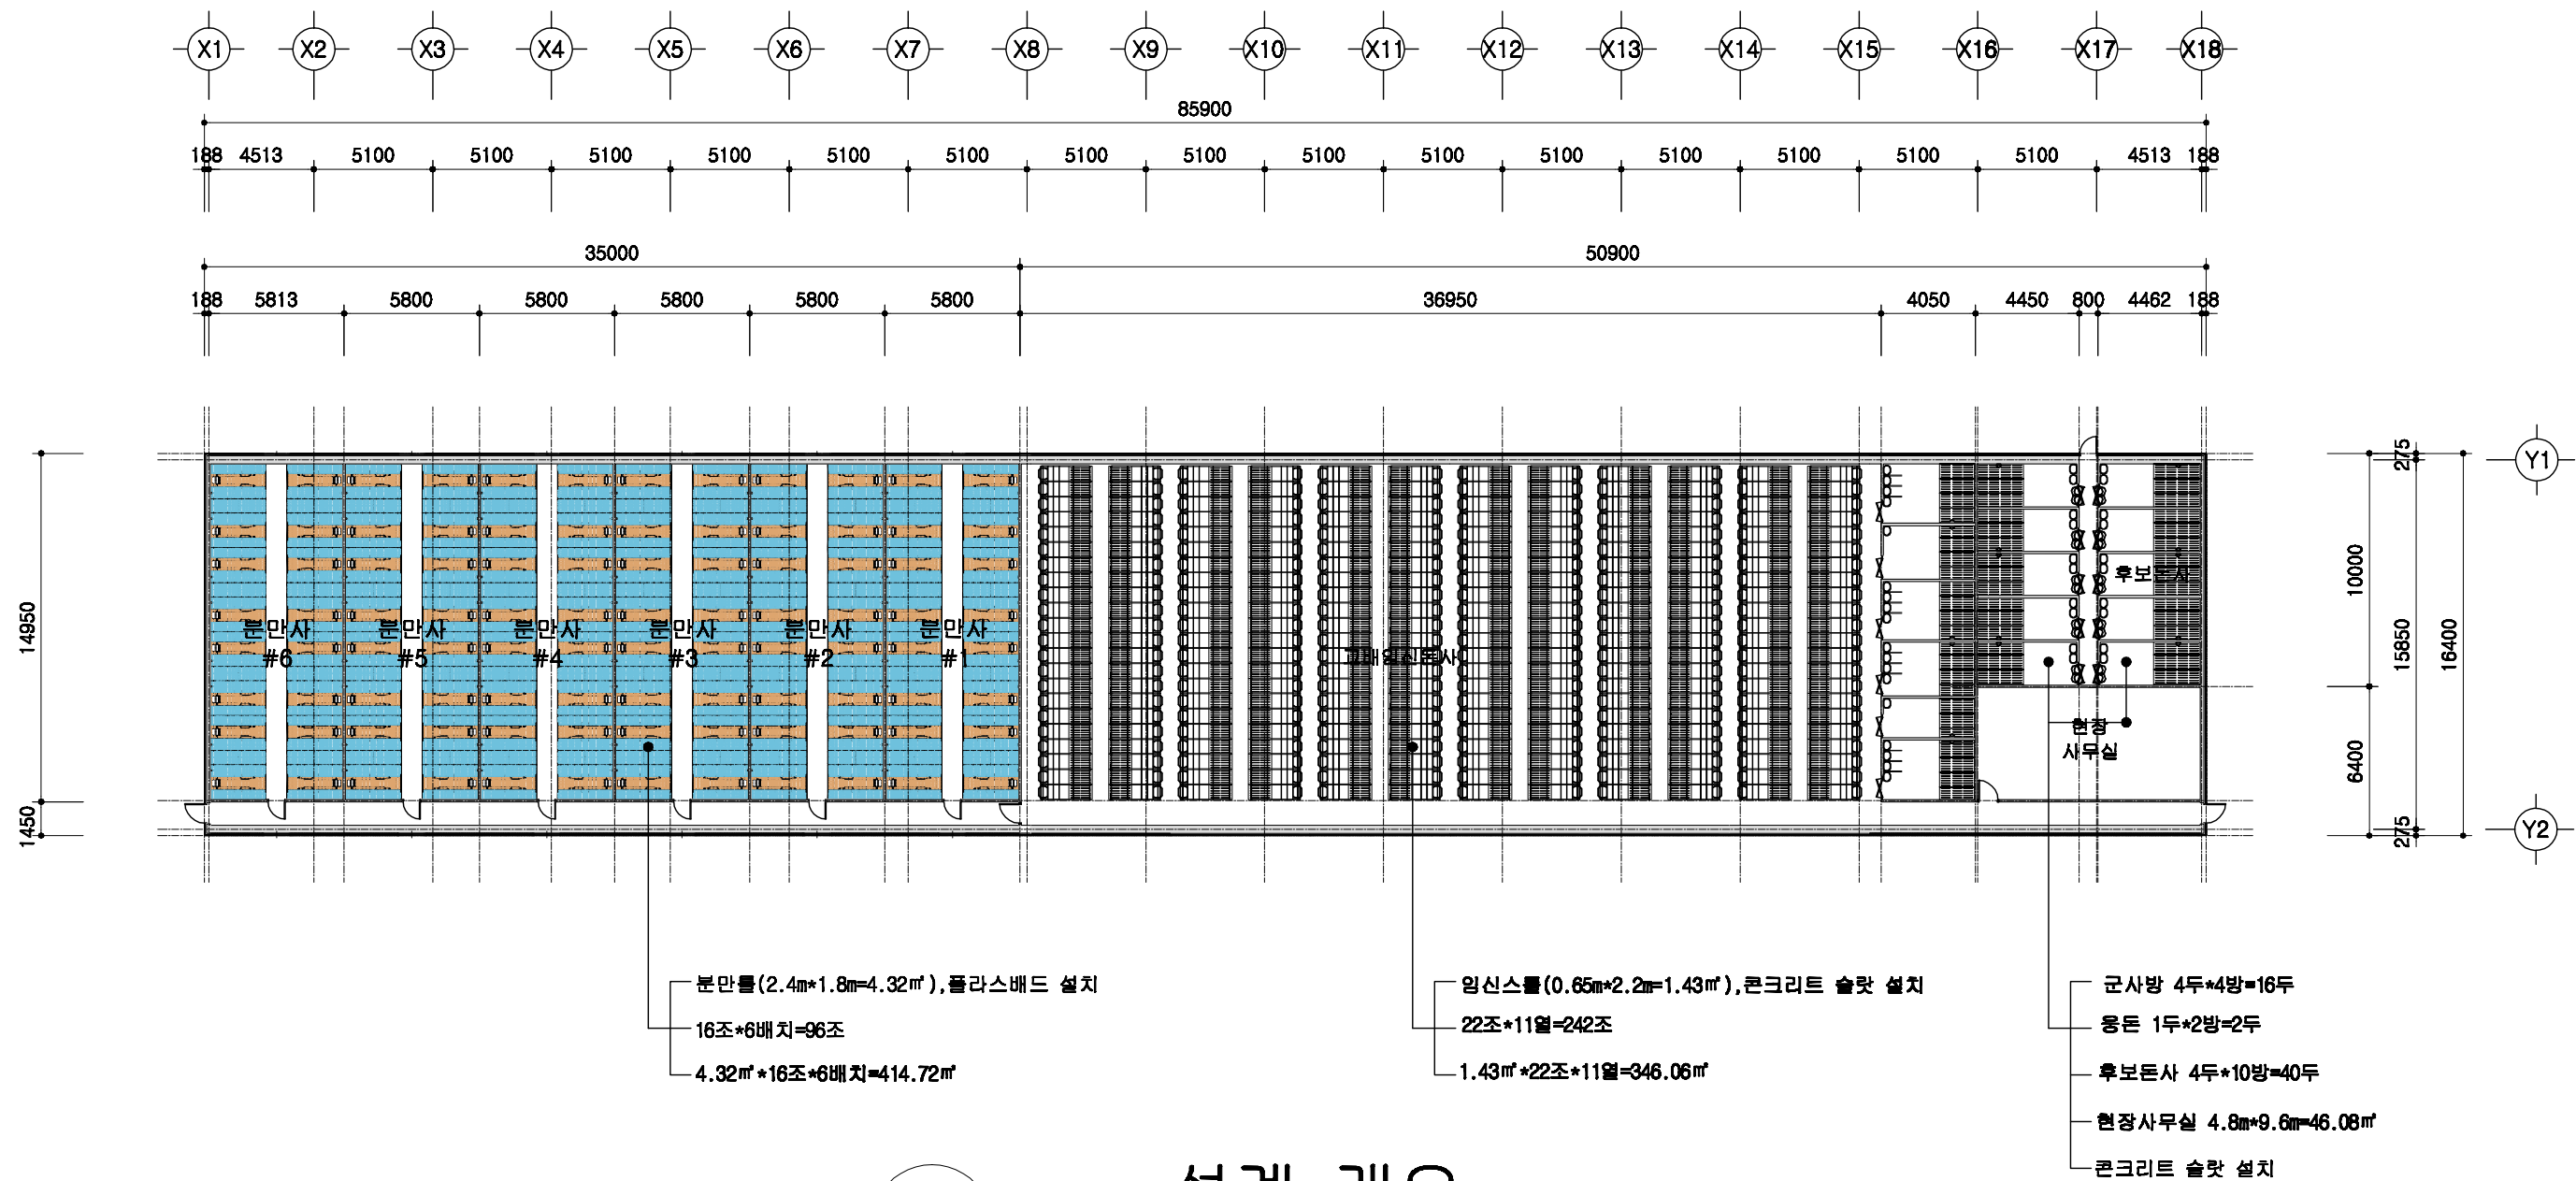

설계 개요

SCALE : 1/300

돈사 표준설계도

형식
번호

표준돈사 2009-3-48-3

축척


1/300

도면
명칭


설계 개요

도면
번호


A-03

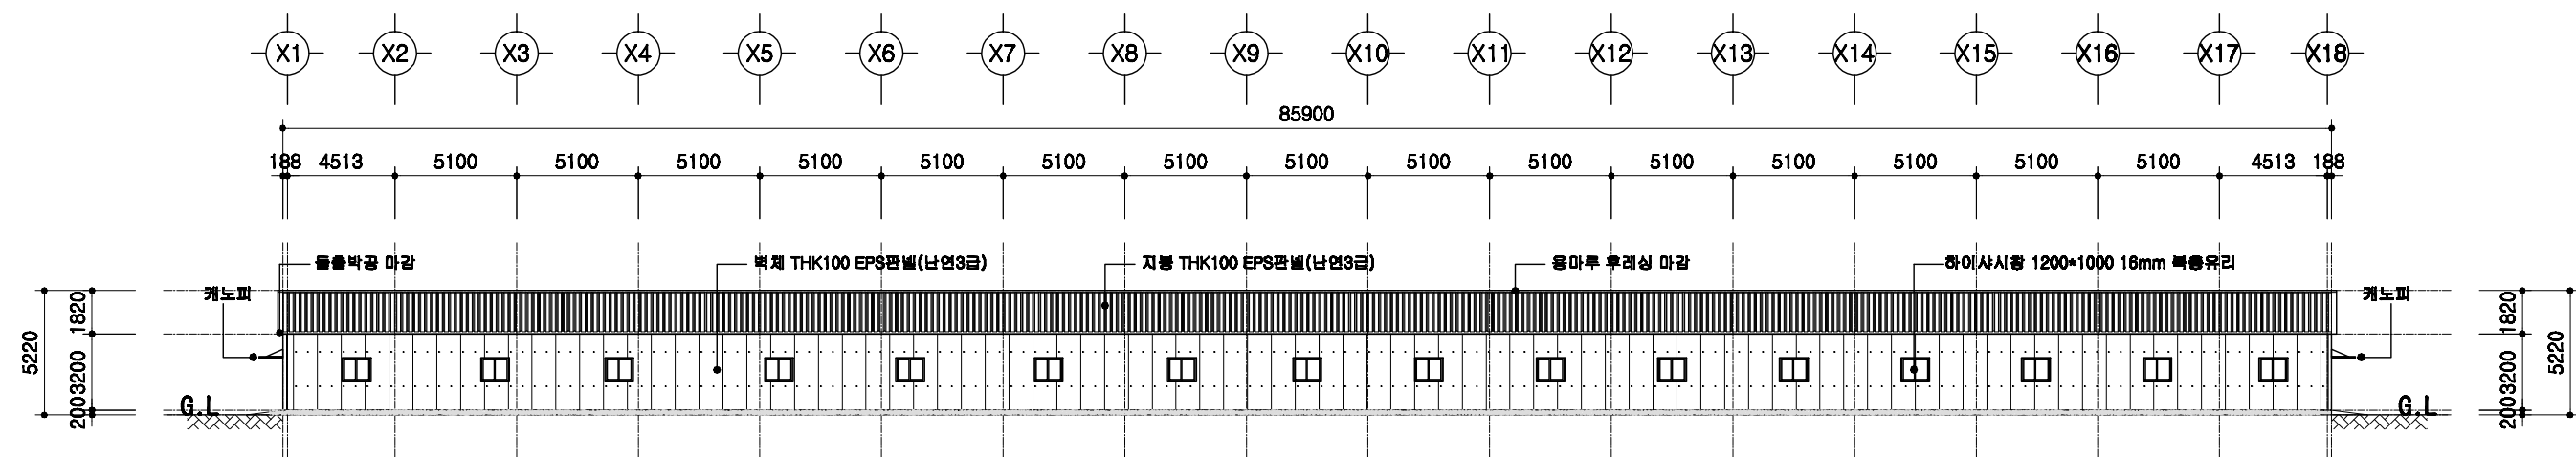


정면도
SCALE : 1/300

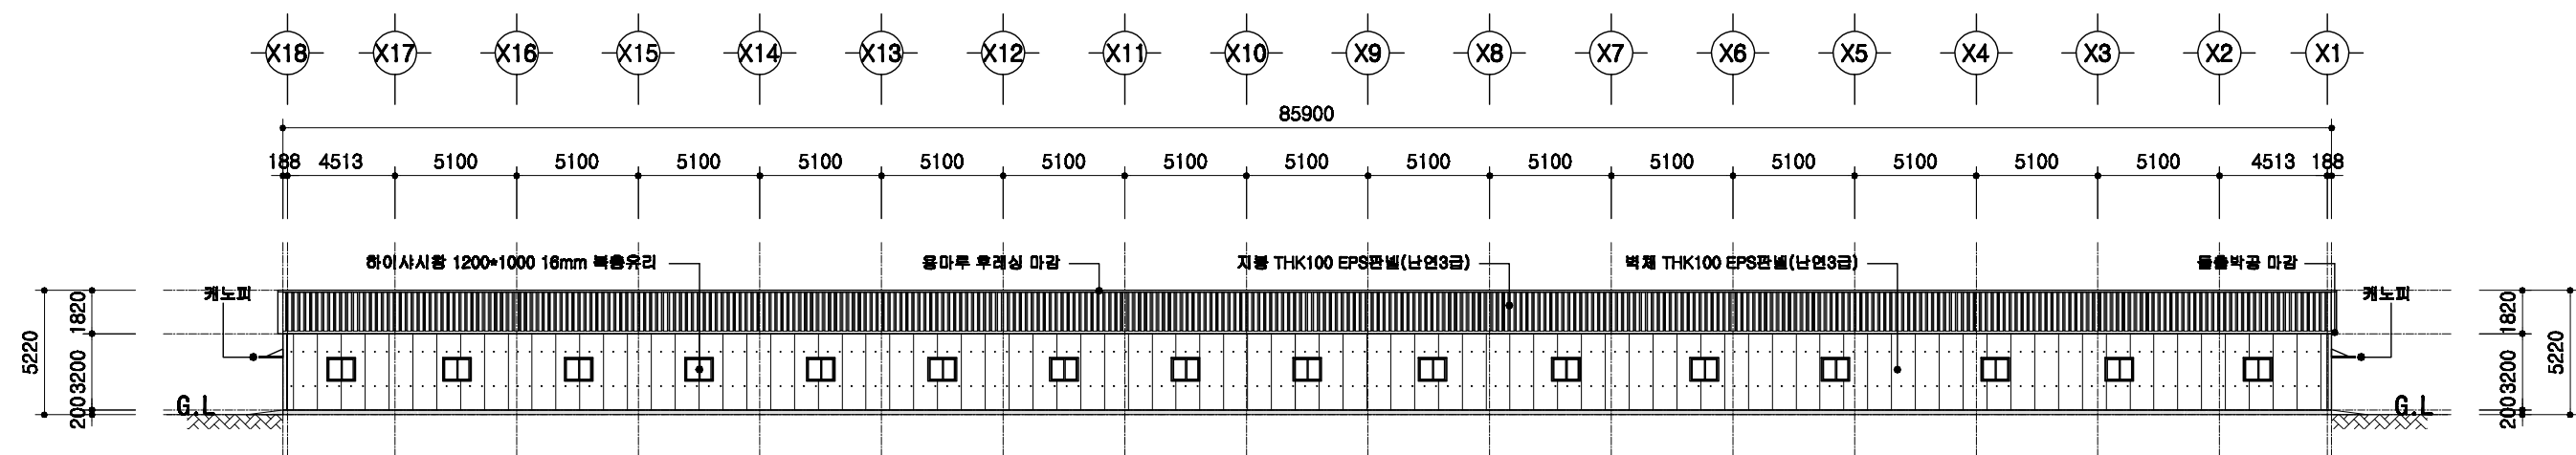

배면도
SCALE : 1/300

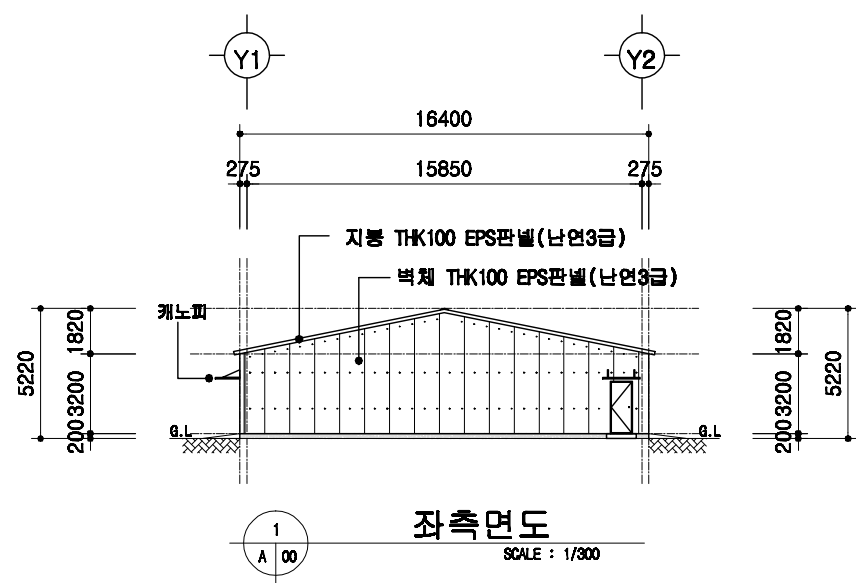

좌측면도
SCALE : 1/300

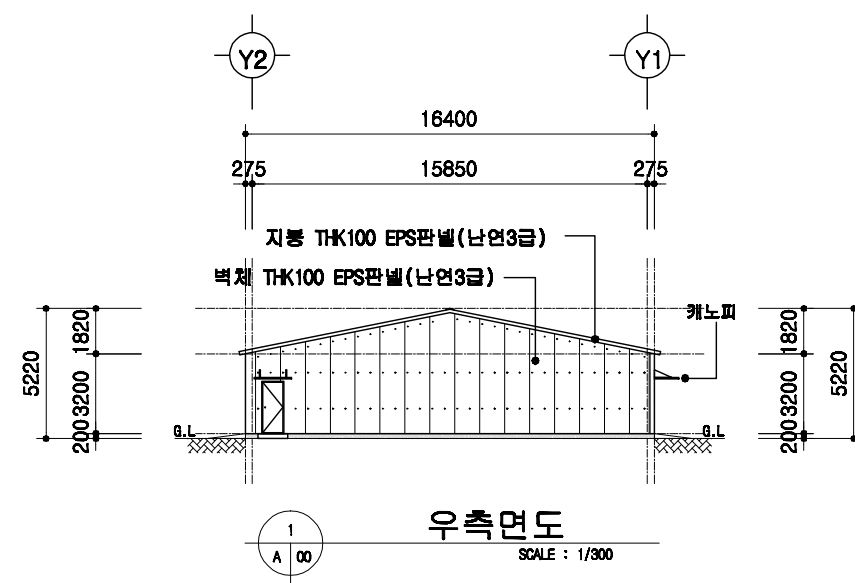

우측면도
SCALE : 1/300

돈사 표준설계도

표준
도면
번호

표준돈사 2009-3-48-3

축척


1/300

도면
명칭

입면도

도면
번호

A-04

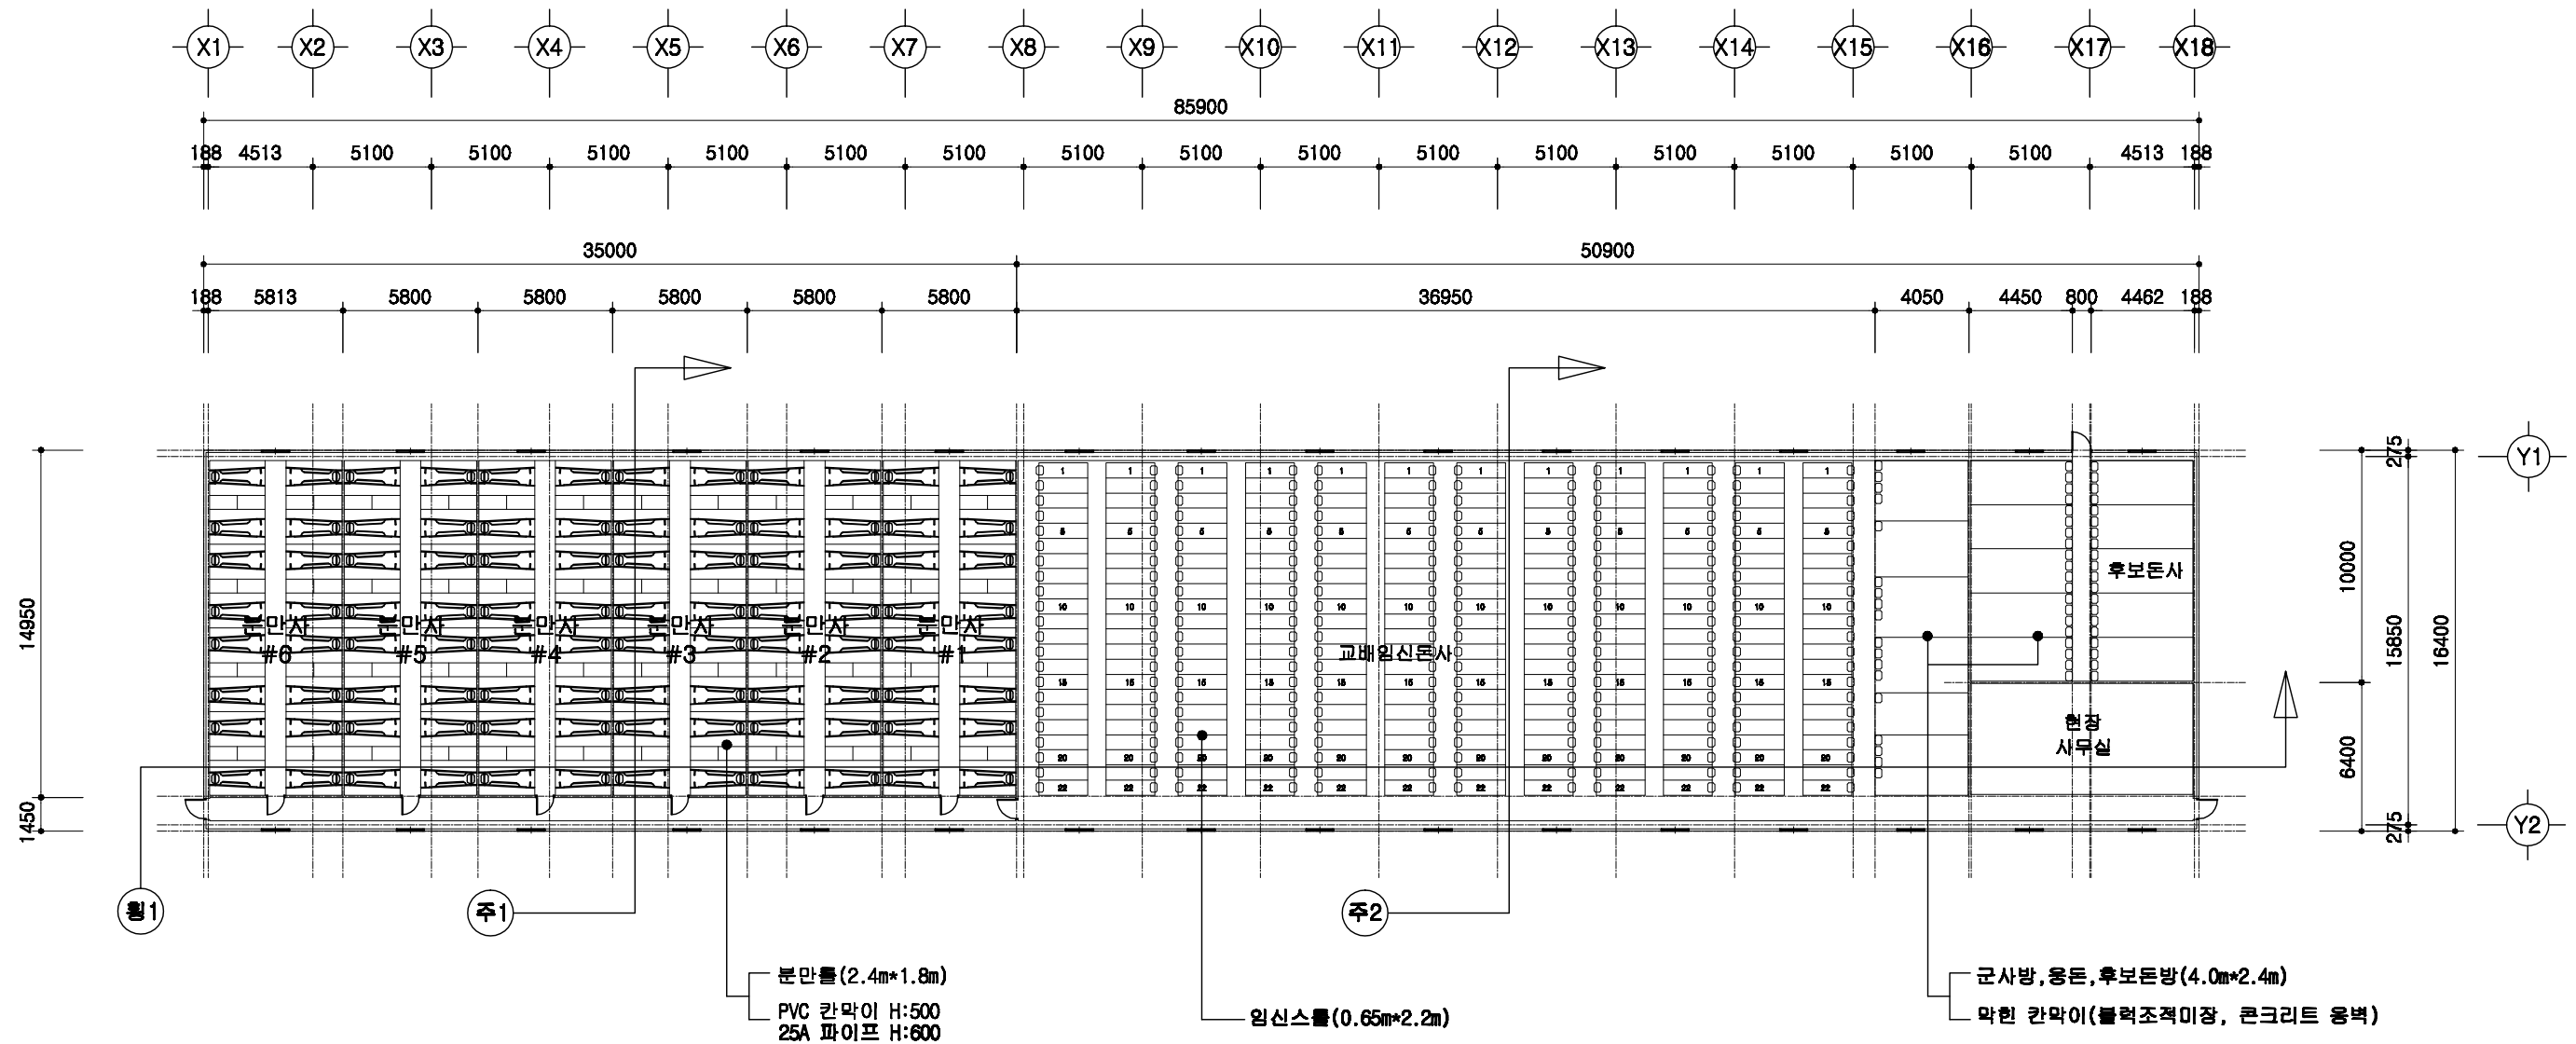

1층 평면도

SCALE : 1/300

돈사 표준설계도

형태
번호

표준돈사 2009-3-48-3

축척



1/300

도면
명칭

1층 평면도

도면
번호

A-05

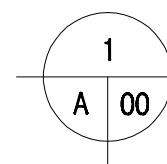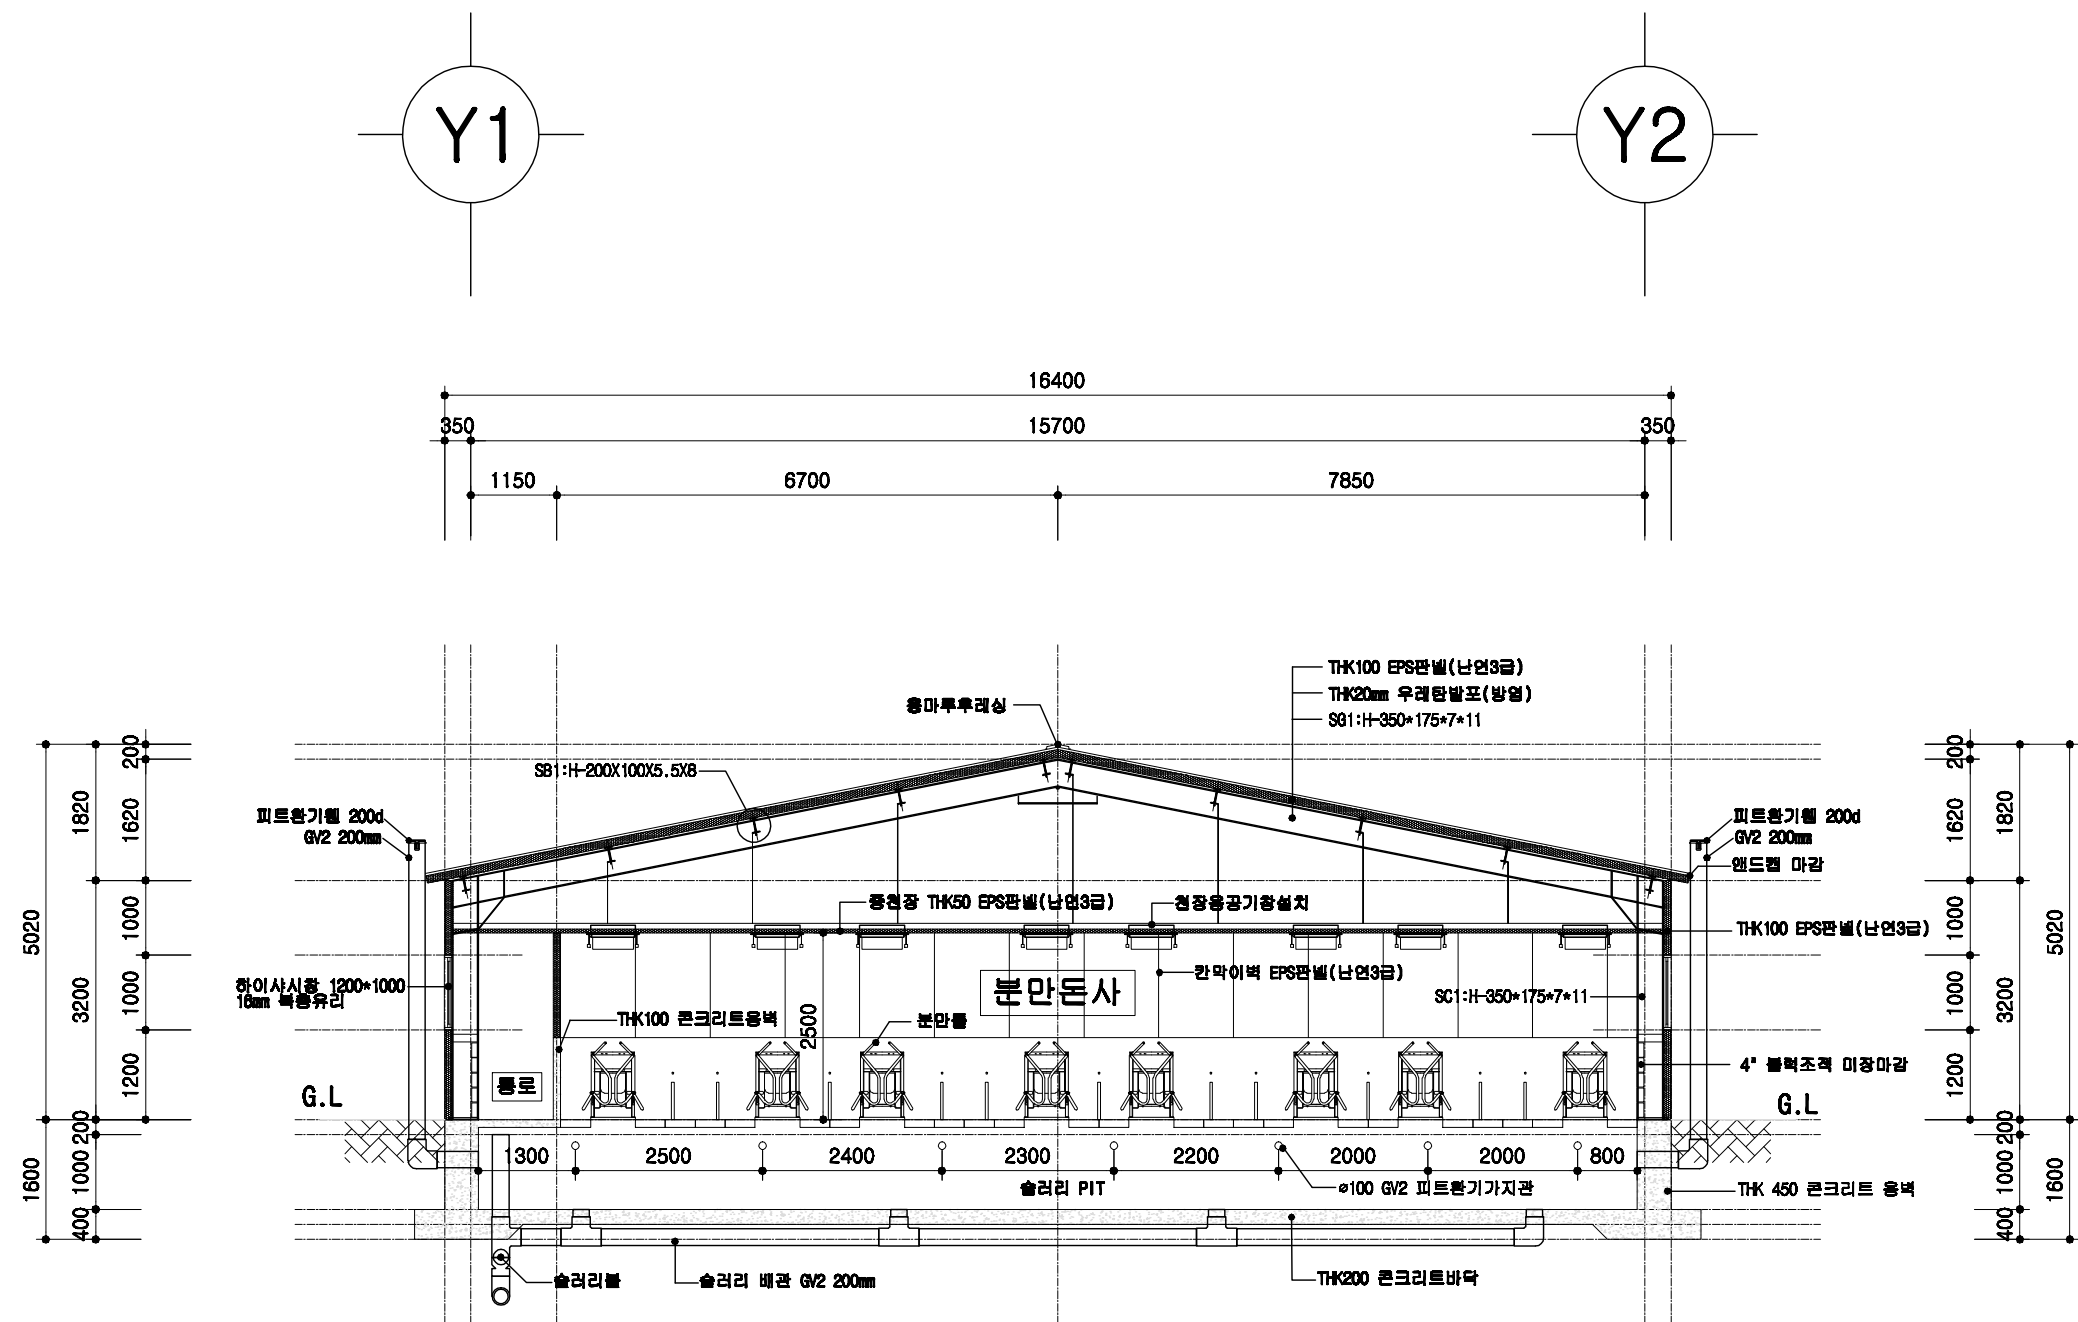

분만돈사 주단면도

SCALE : 1/100

돈사 표준설계도

형식
번호

표준돈사 2009-3-48-3

축적


1/100

도면
명칭

주단면도 1

도면
번호

A-07

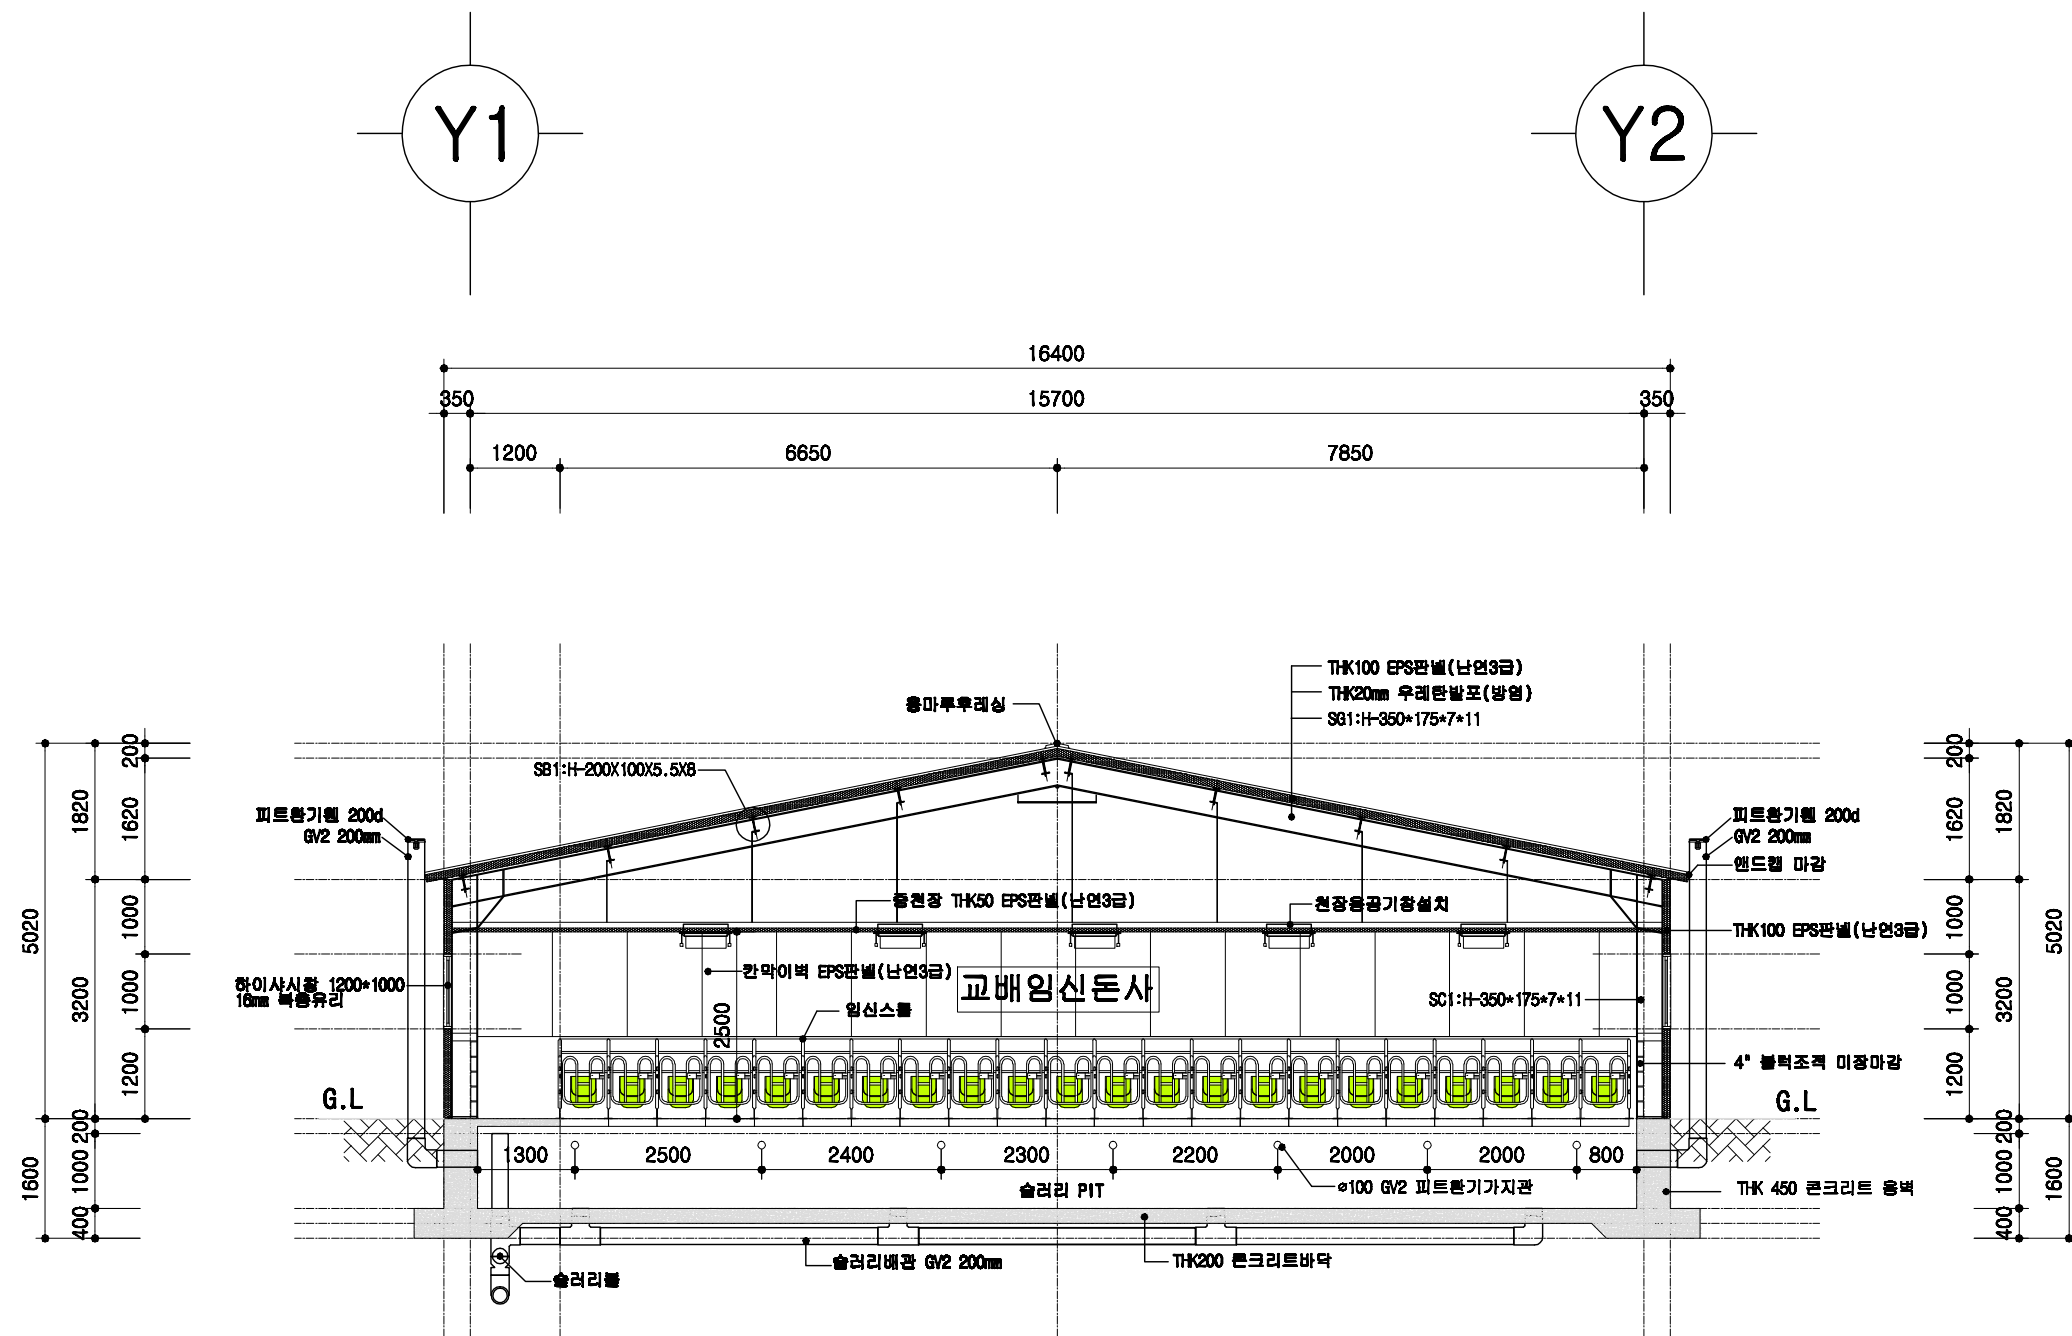

1
A 00

교배임신돈사 주단면도

SCALE : 1/100

돈사 표준설계도

형태
번호

표준돈사 2009-3-48-3

축적



1/100

도면
명칭

주단면도 2

도면
번호

A-06

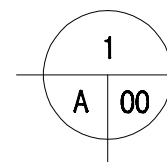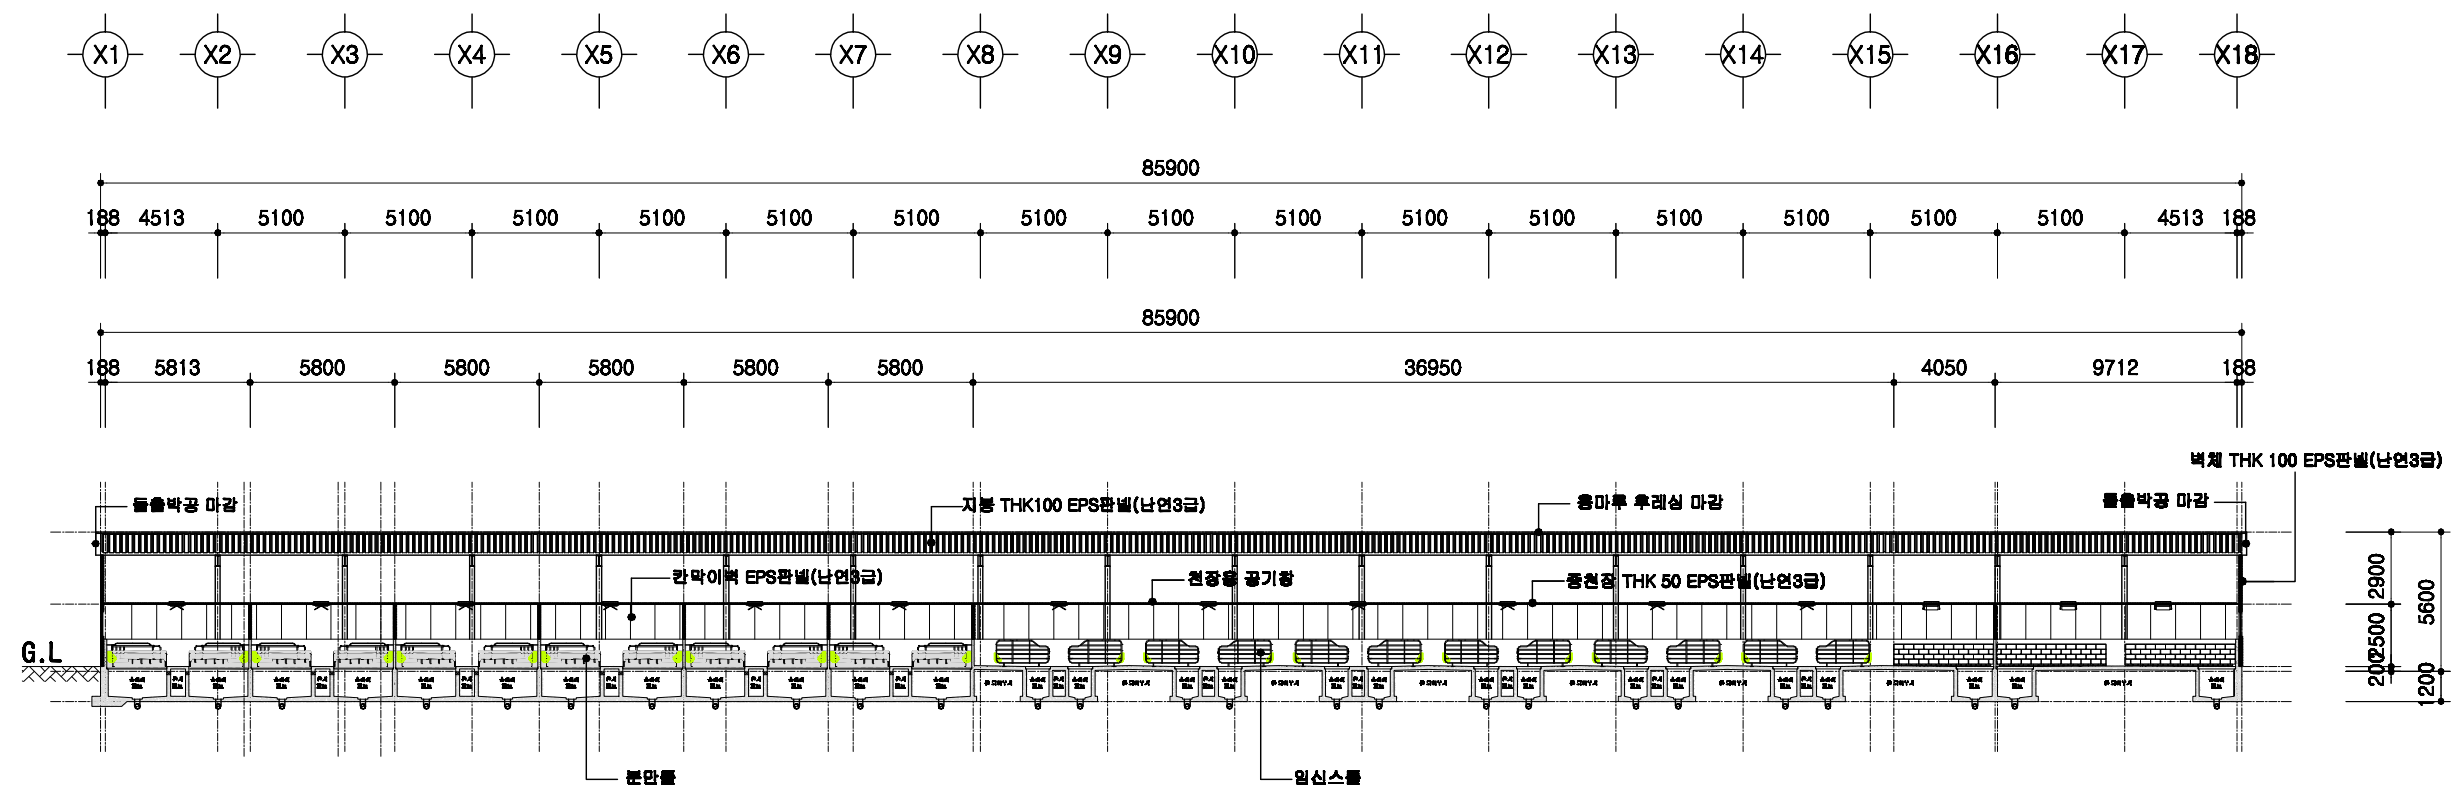

횡단면도

SCALE : 1/300

돈사 표준설계도

형태
번호

표준돈사 2009-3-48-3

축적


1/300



도면
명칭

횡단면도

도면
번호

A-004


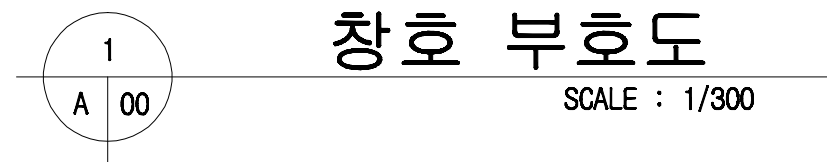


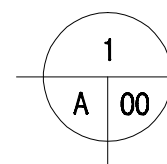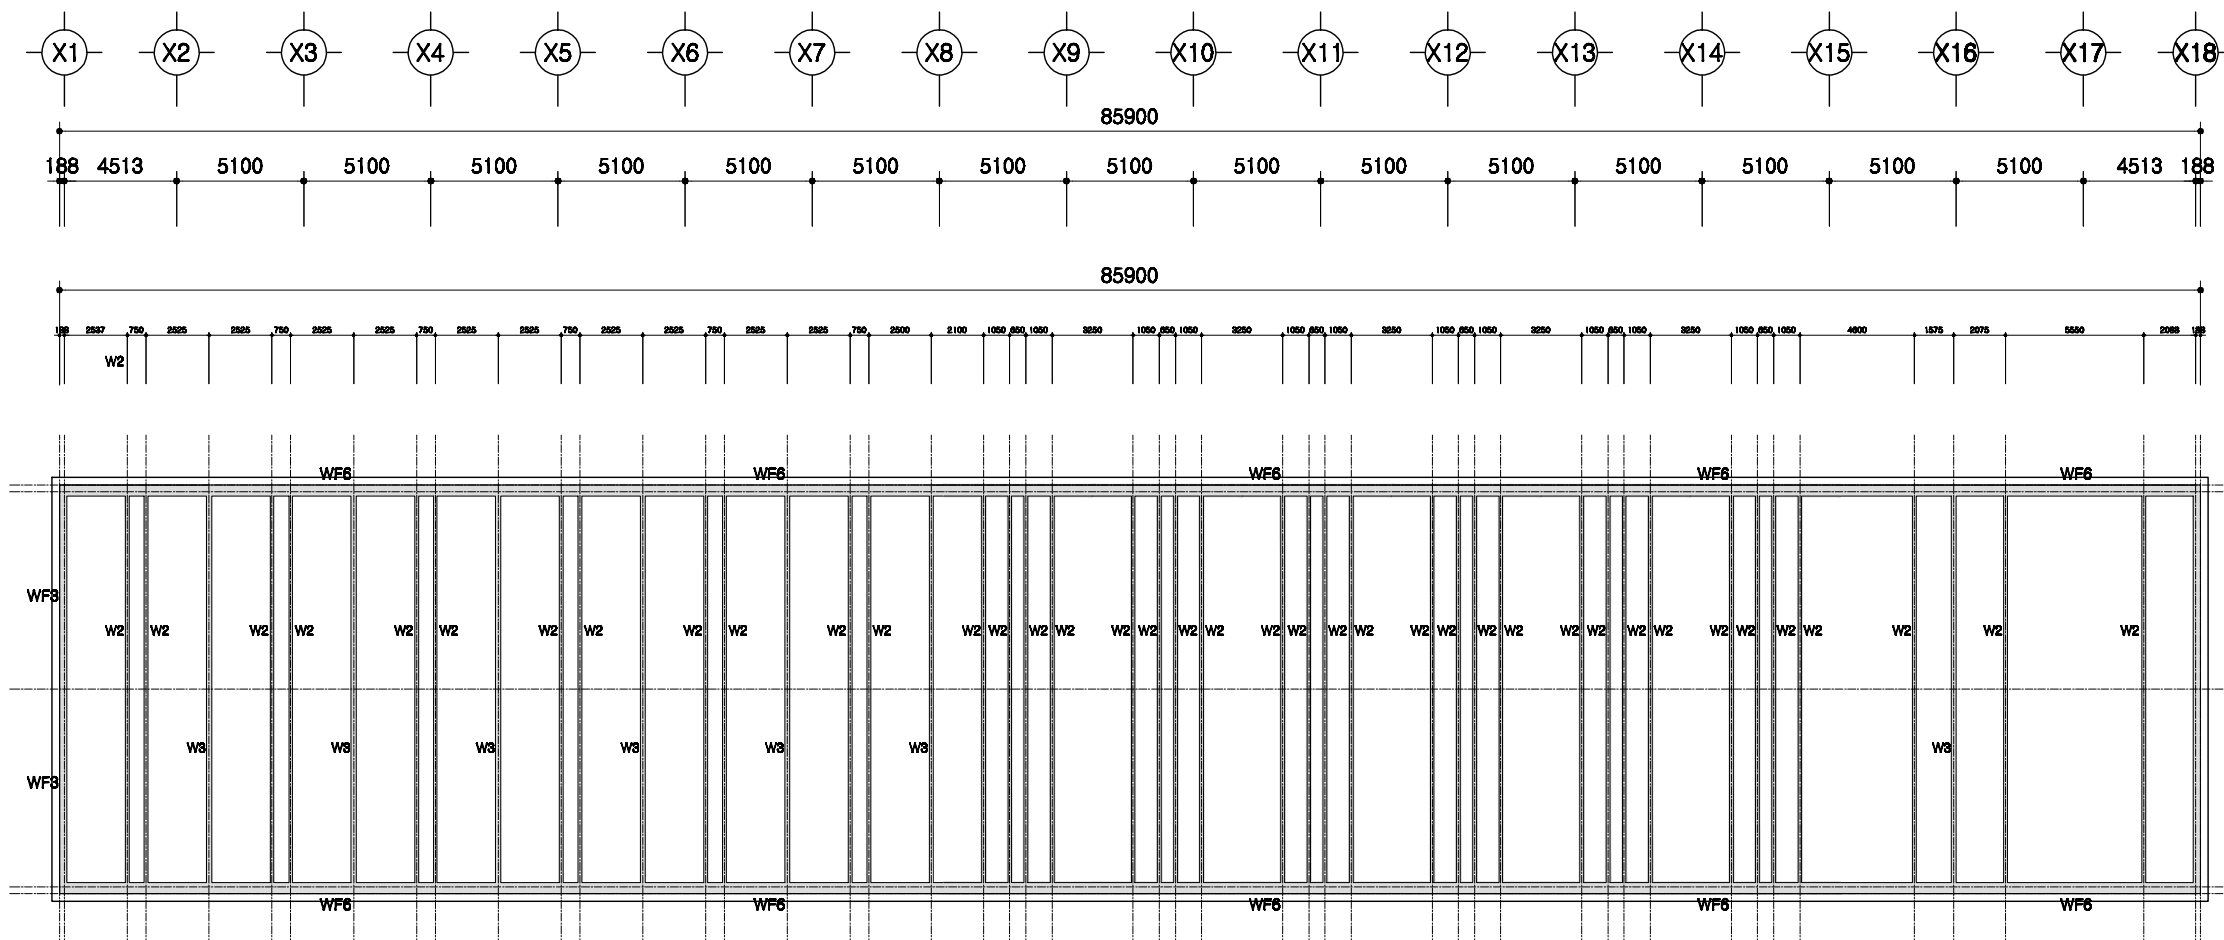

PIT층 평면도

SCALE : 1/300


	돈사 표준설계도	형식 번호	표준돈사 2009-3-48-3	축적 1/300	도면 명칭	PIT층 평면도	도면 번호	A-004
--	----------	----------	------------------	-------------	----------	----------	----------	-------

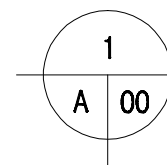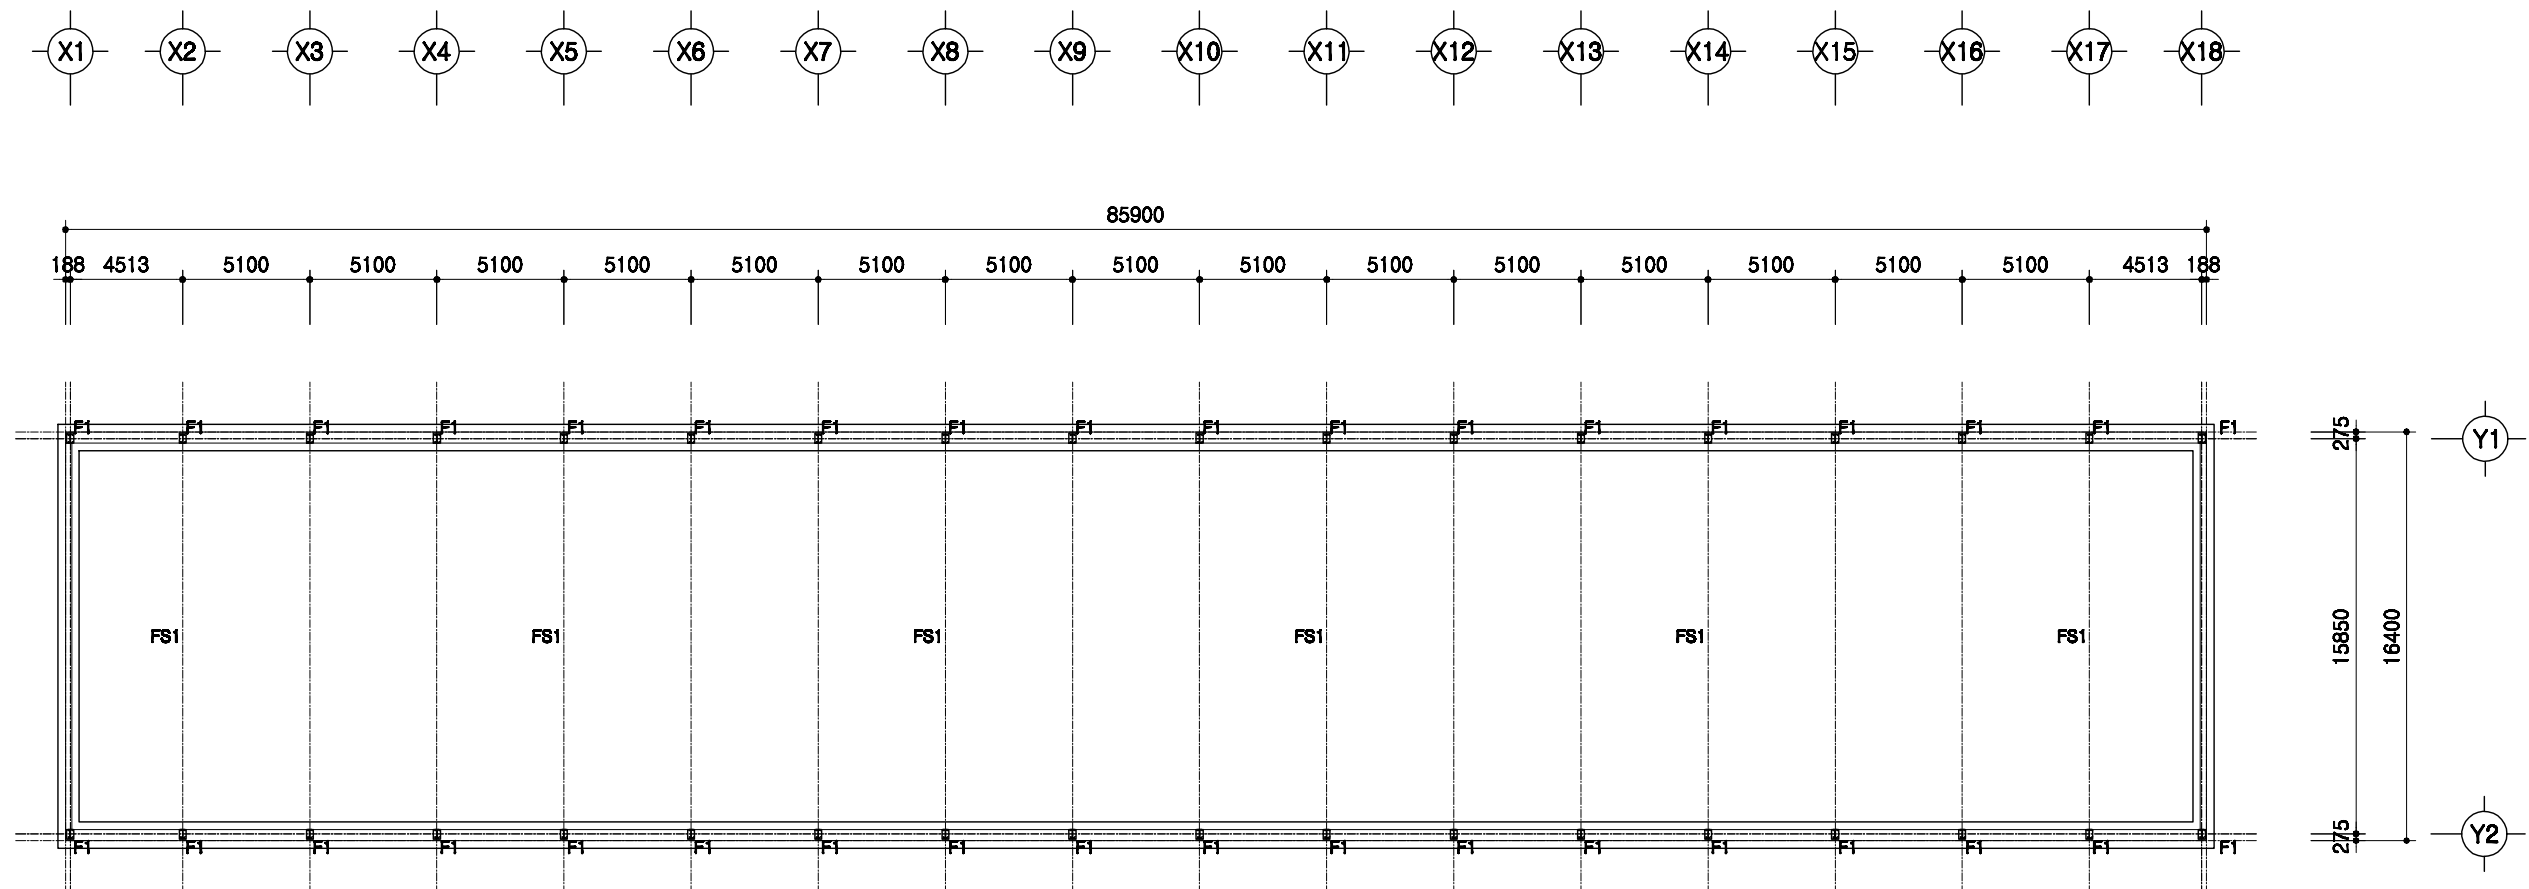

철골 주심도

SCALE : 1/300

	돈사 표준설계도	형식 번호	표준돈사 2009-3-48-3	축적 1/300	도면 명칭	철골주심도	도면 번호	A-004
--	-----------------------	------------------------	-------------------------------	---------------------------	------------------------	--------------------	------------------------	--------------------

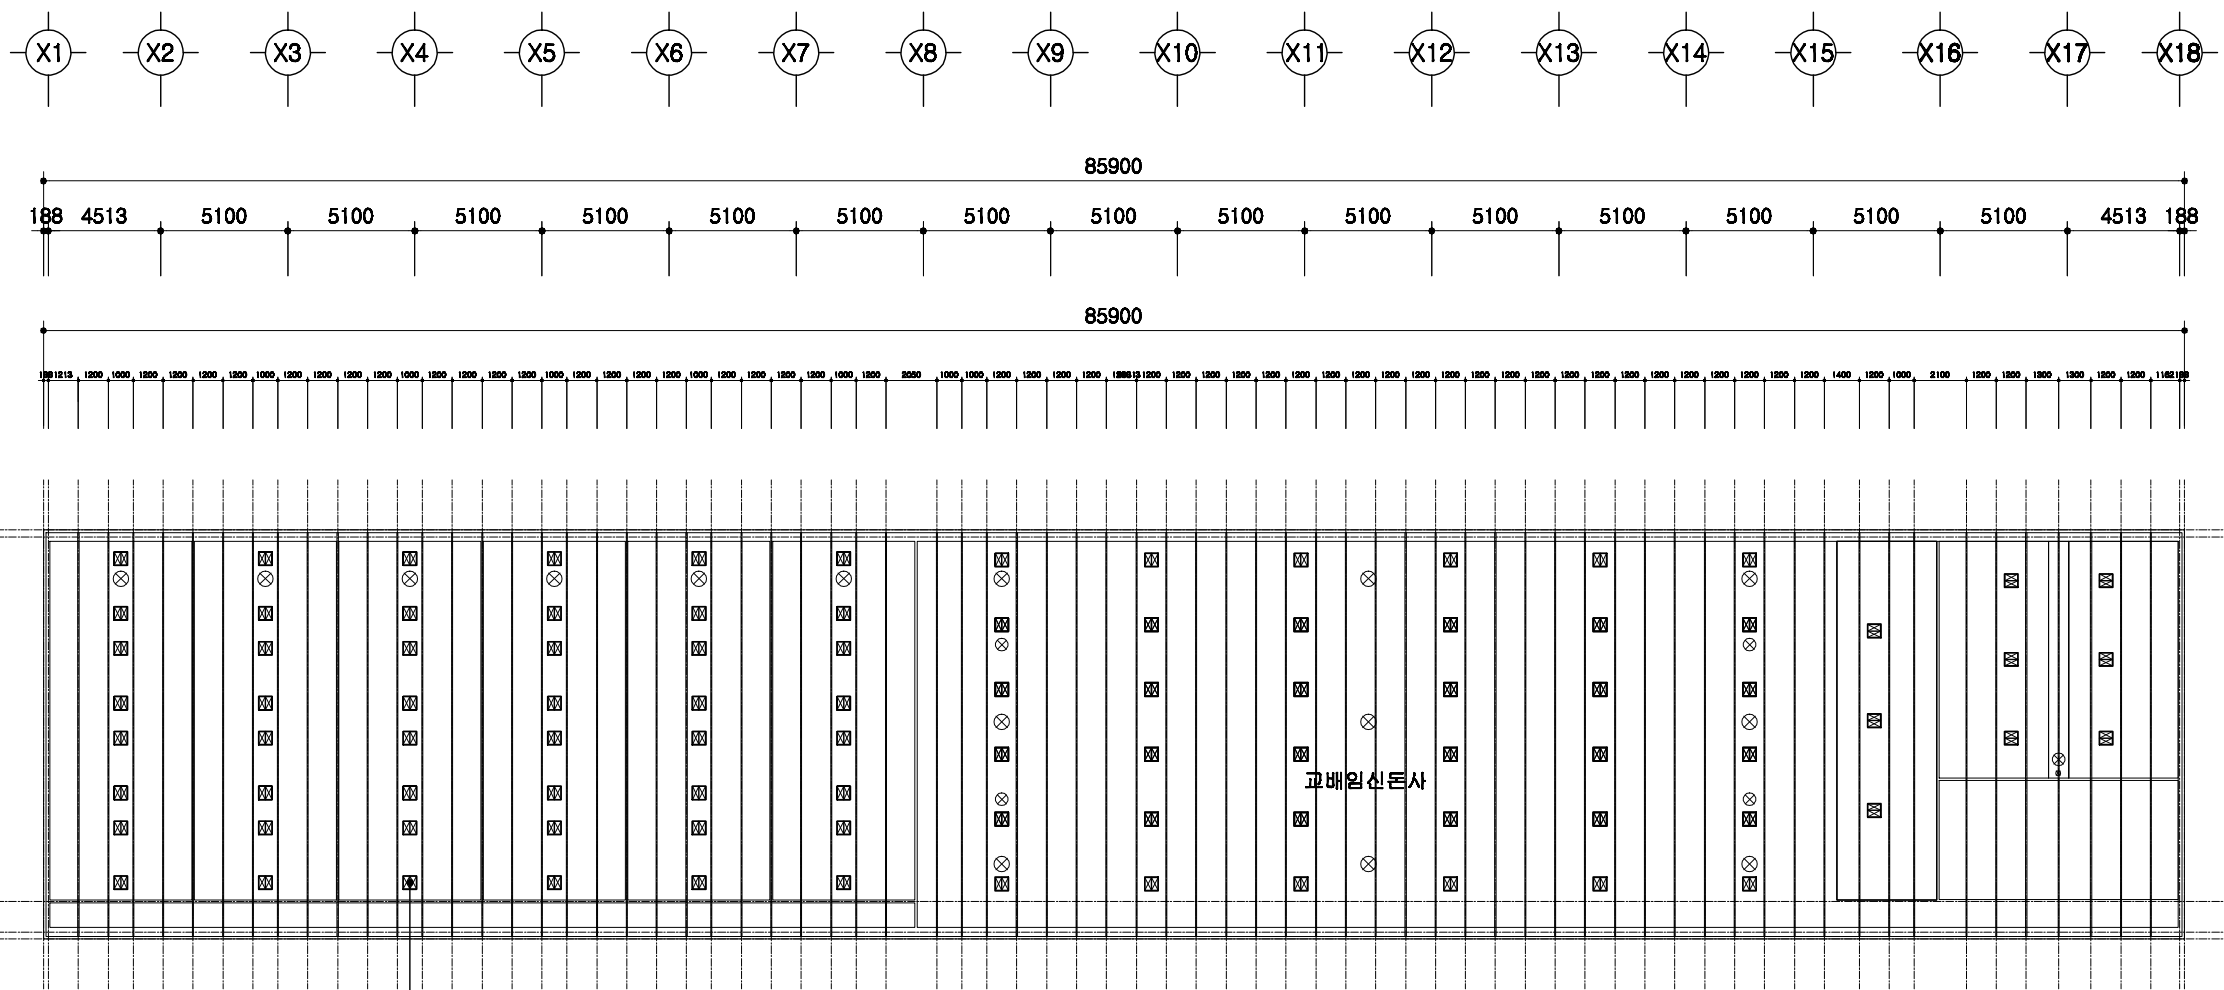




1
A | 00

중천장 평면도

SCALE : 1/300

	돈사 표준설계도	형식 번호	표준돈사 2009-3-48-3	축적 1/300	도면 명칭	중천장 평면도	도면 번호	A-004
--	----------	----------	------------------	-------------	----------	---------	----------	-------

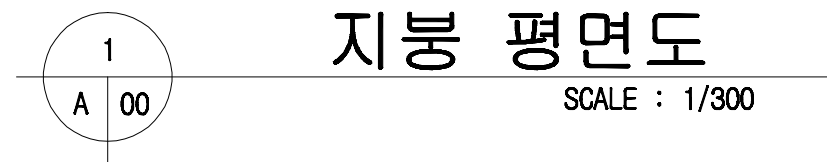289

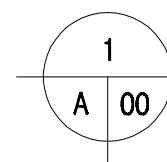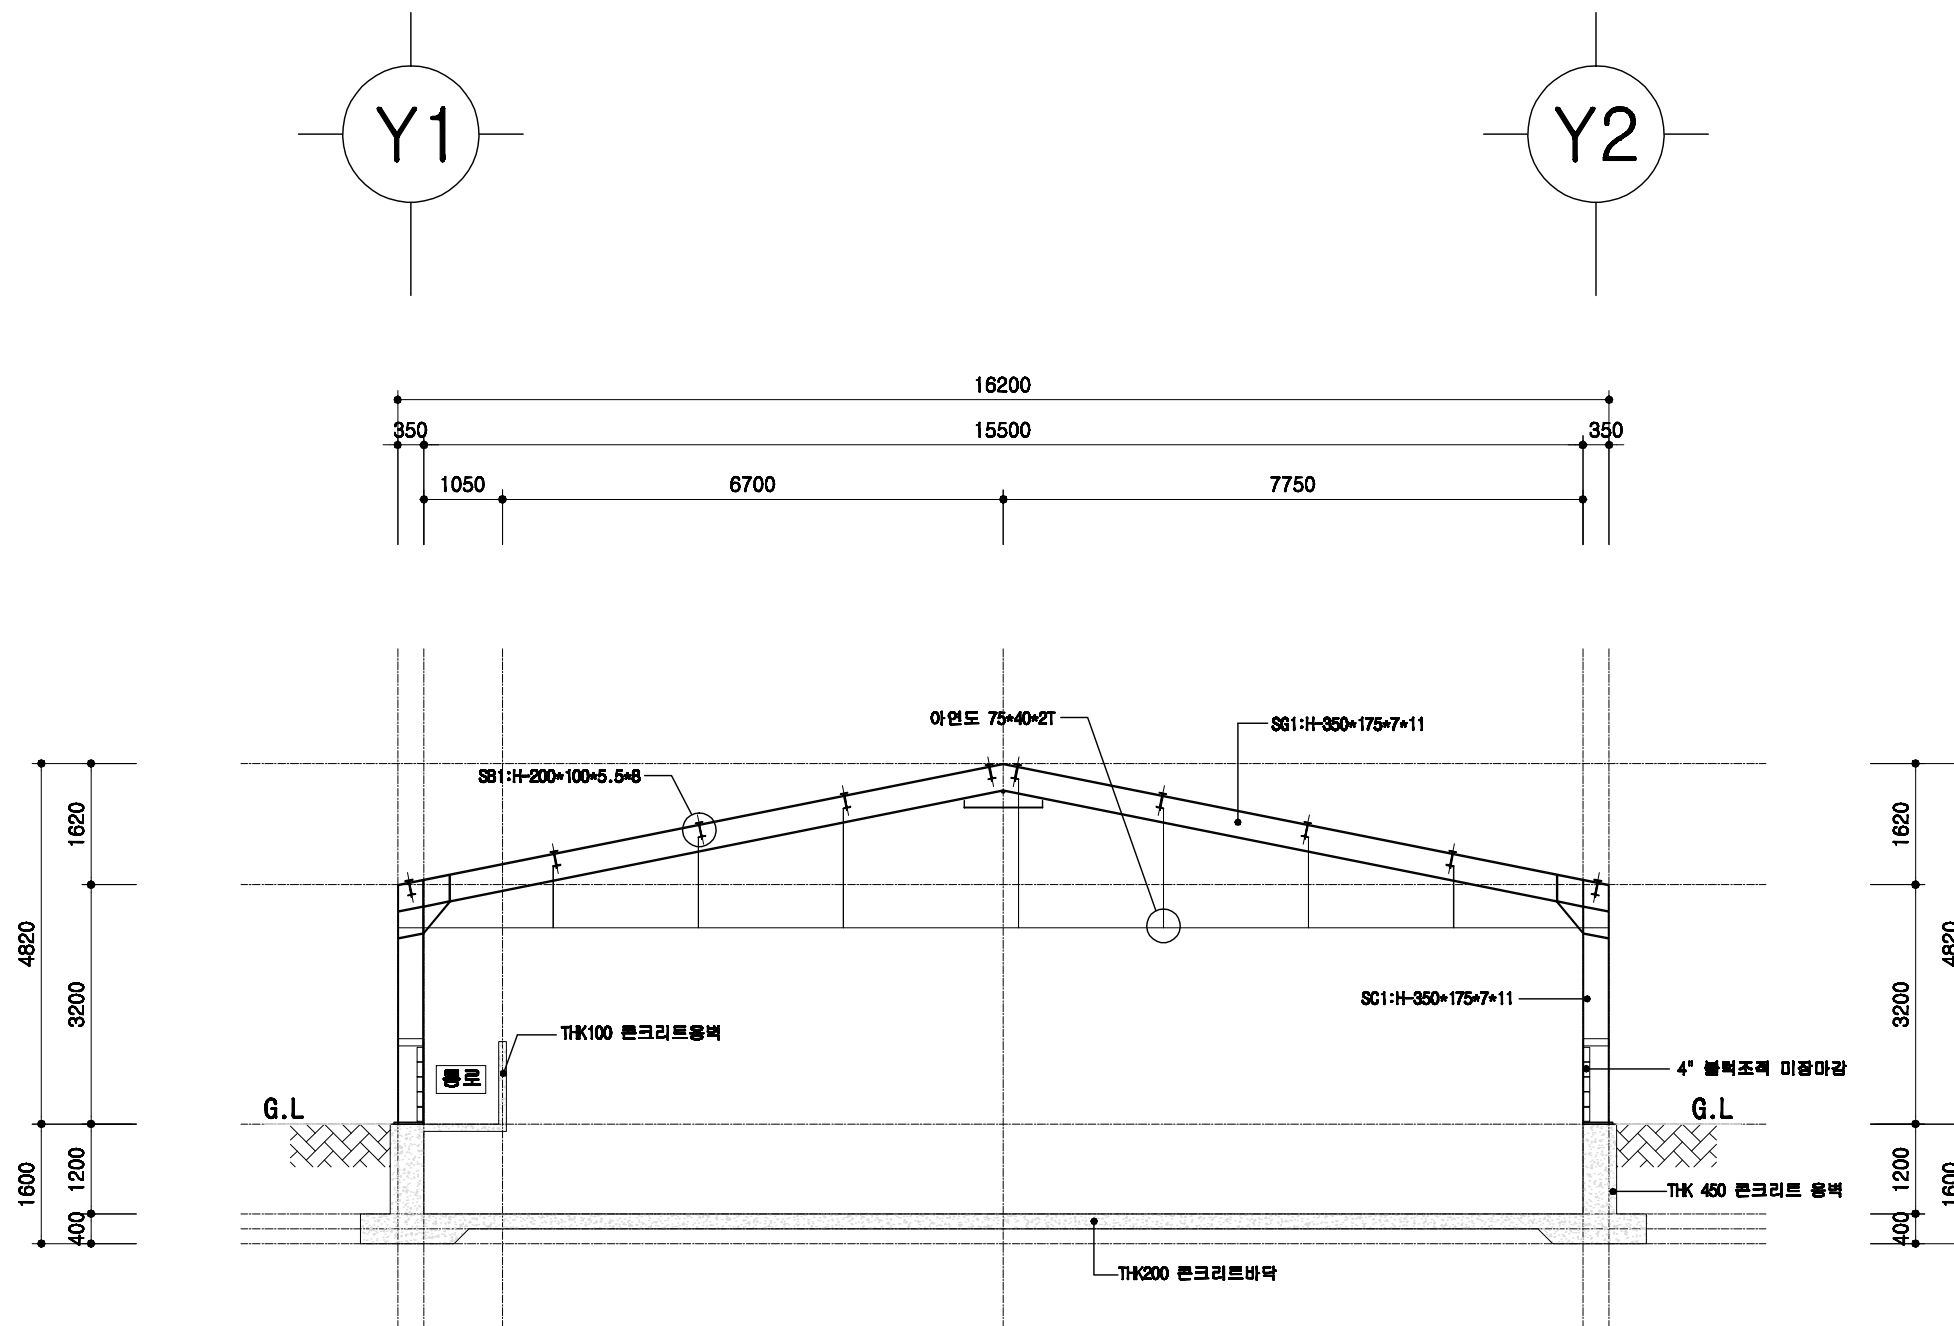

철골 단면도

SCALE : 1/100

돈사 표준설계도

형식
번호

표준돈사 2009-3-48-3

축적



1/100

도면
명칭

철골 단면도

도면
번호

A-004

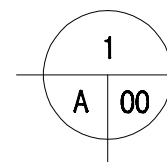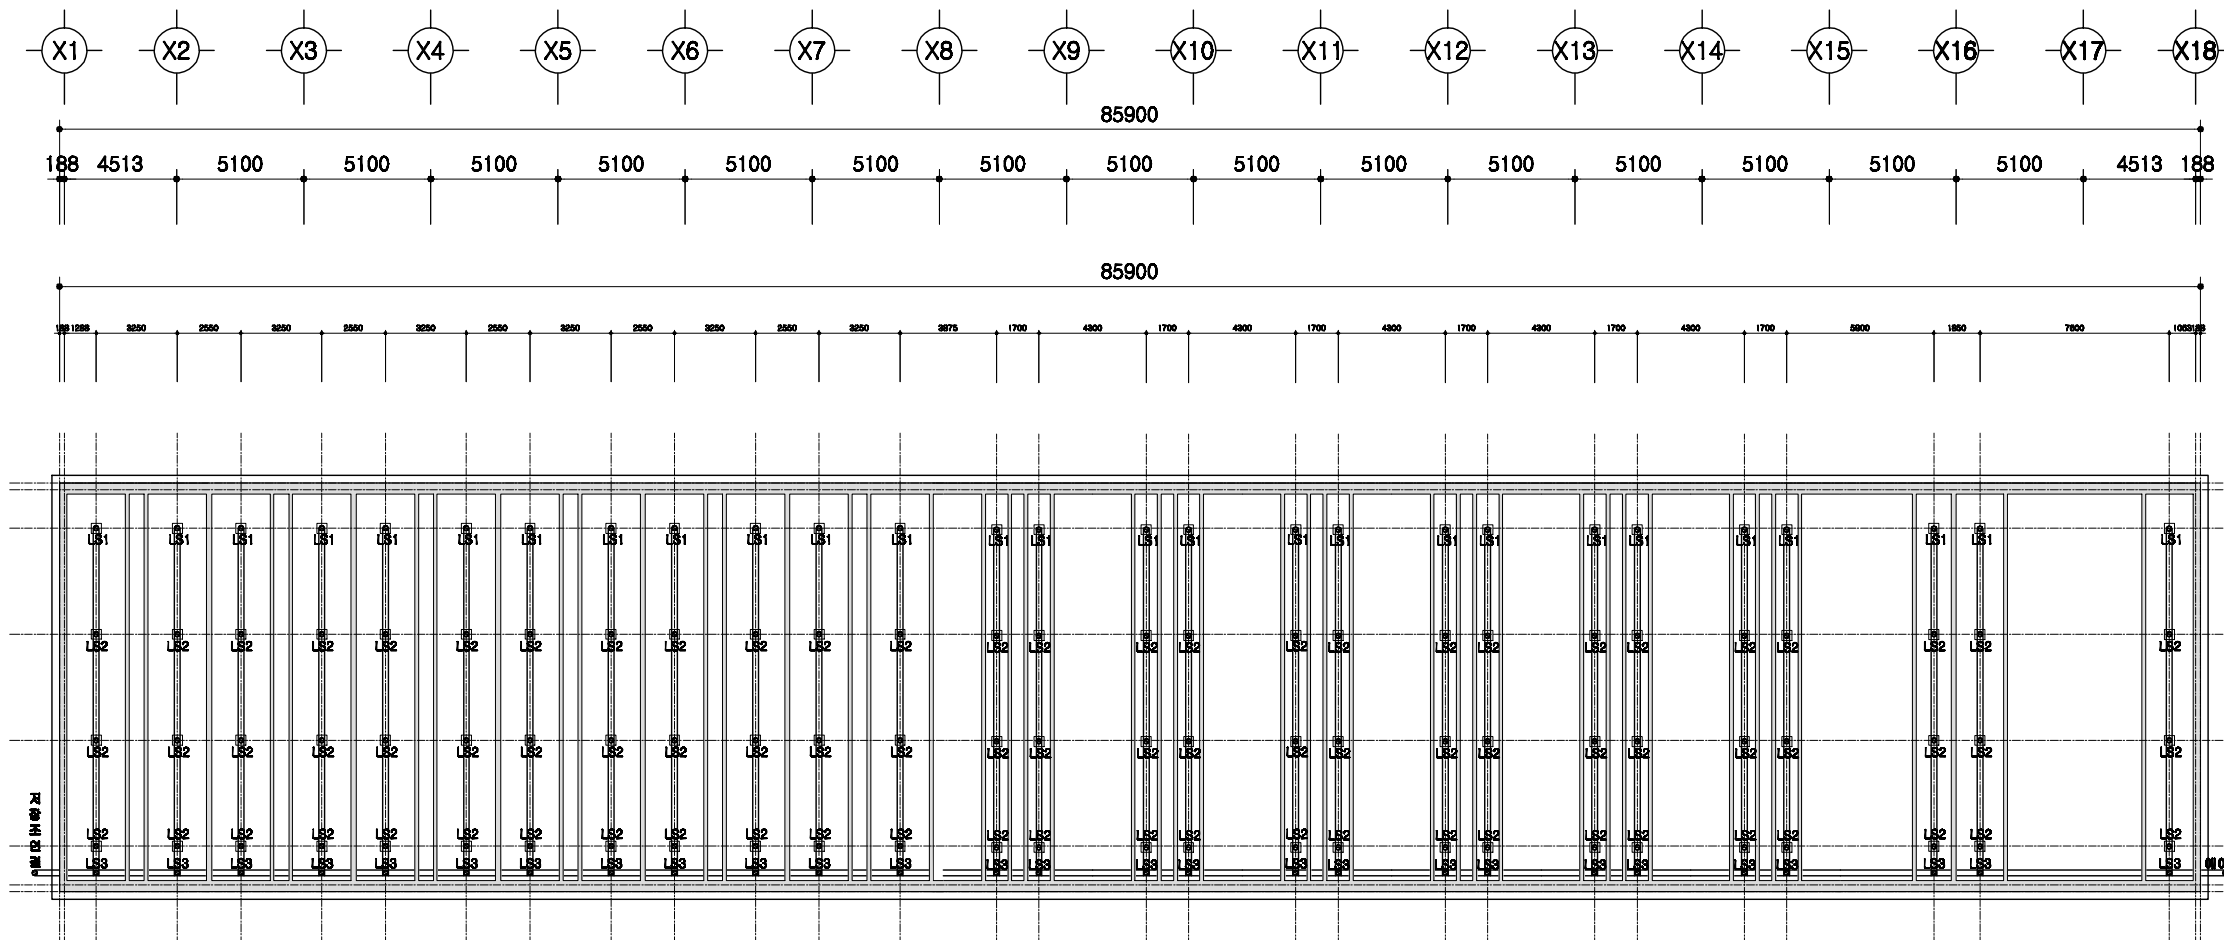

슬러리배관 평면도

SCALE : 1/300

돈사 표준설계도

형식
번호

표준돈사 2009-3-48-3

축적


1/300

도면
명칭

슬러리배관 평면도


도면
번호

A-004

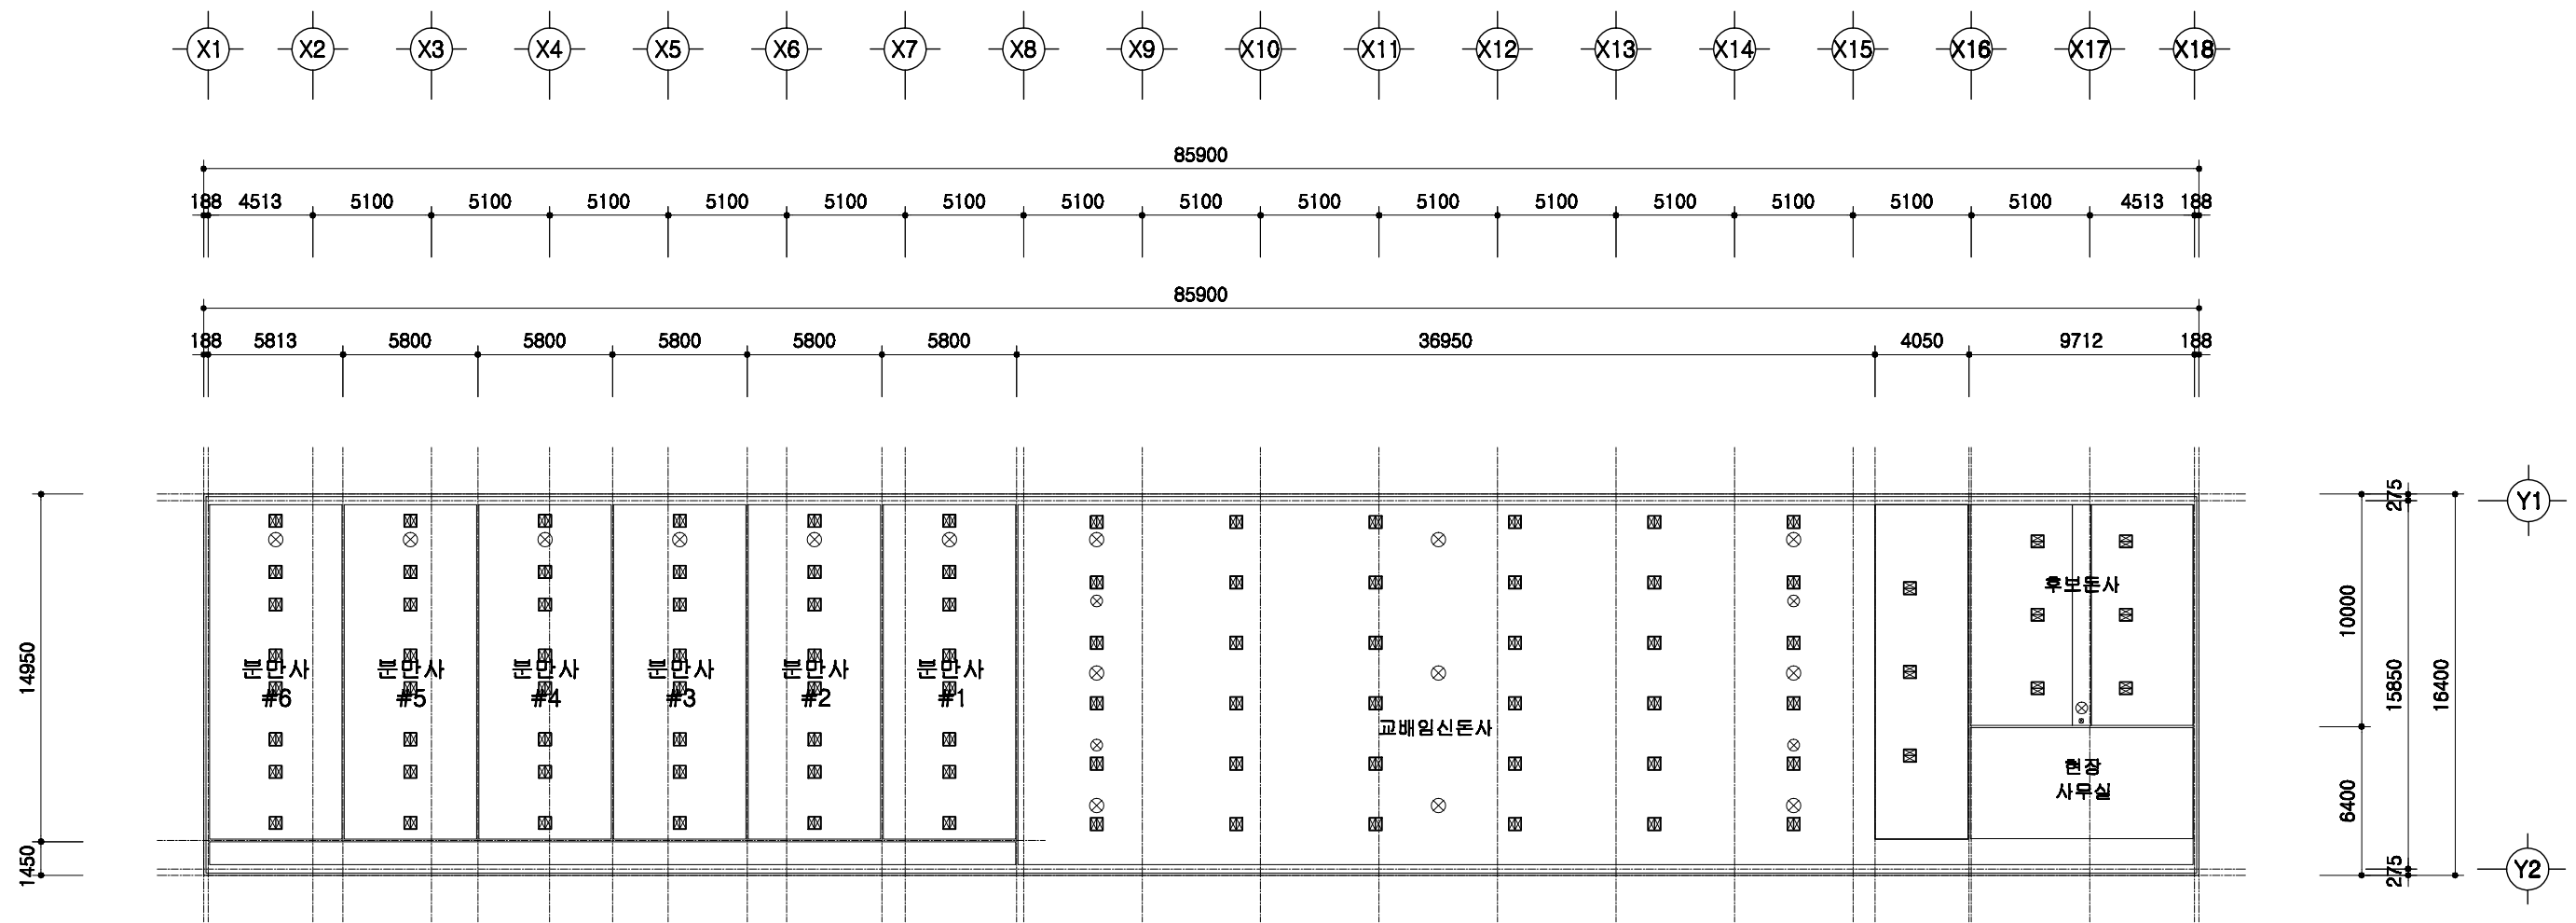


1
A 00
환기휼설치 평면도
 SCALE : 1/300

	돈사 표준설계도	형별 번호	표준돈사 2009-3-48-3	축적 1/300	도면 명칭	환기휼 설치평면도	도면 번호	A-004
--	----------	----------	------------------	-------------	----------	-----------	----------	-------


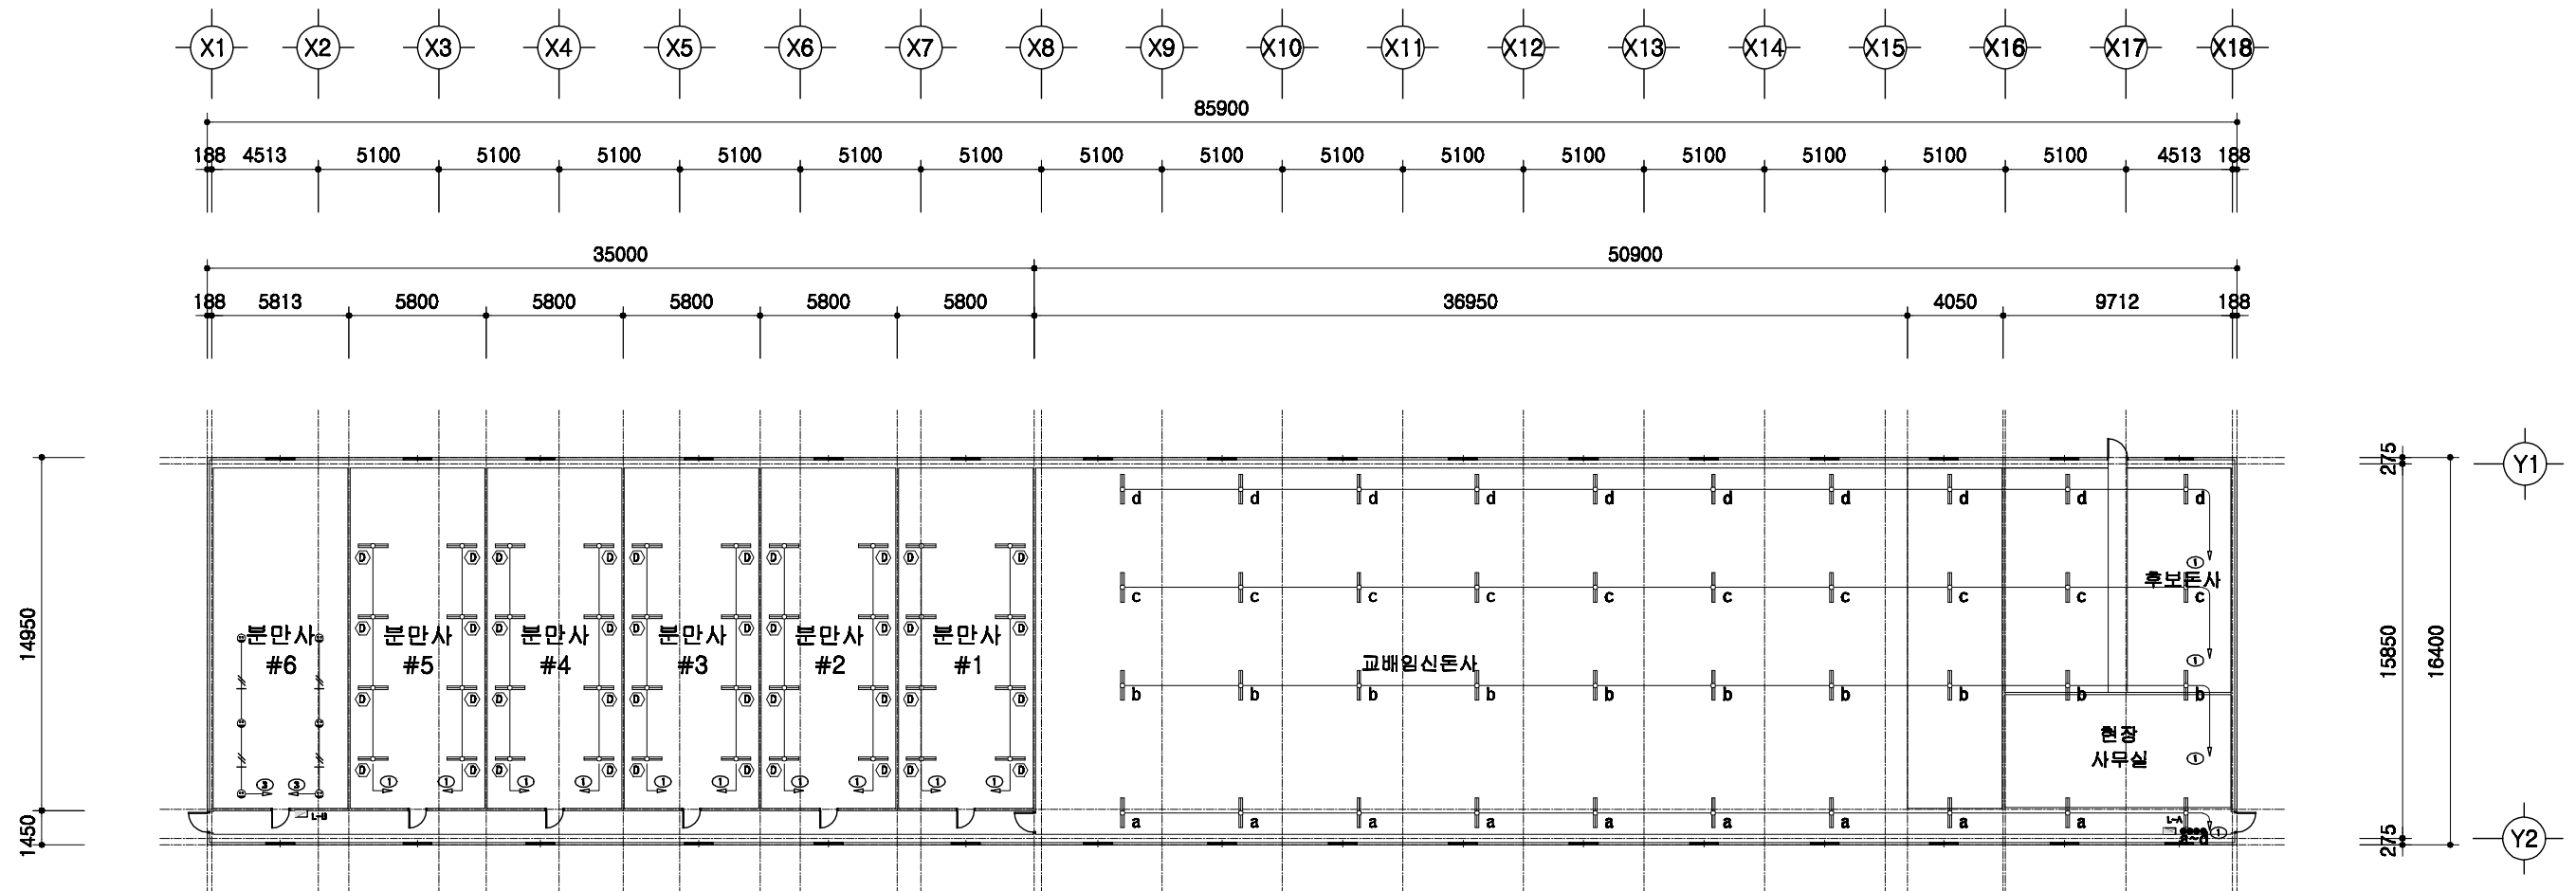


전등설비 평면도

SCALE : 1/300

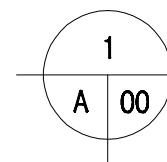

	돈사 표준설계도	형식 번호	표준돈사 2009-3-48-3	축척 1/300	도면 명칭	전등설비평면도	도면 번호	A-004
--	----------	----------	------------------	-------------	----------	---------	----------	-------

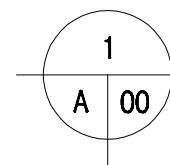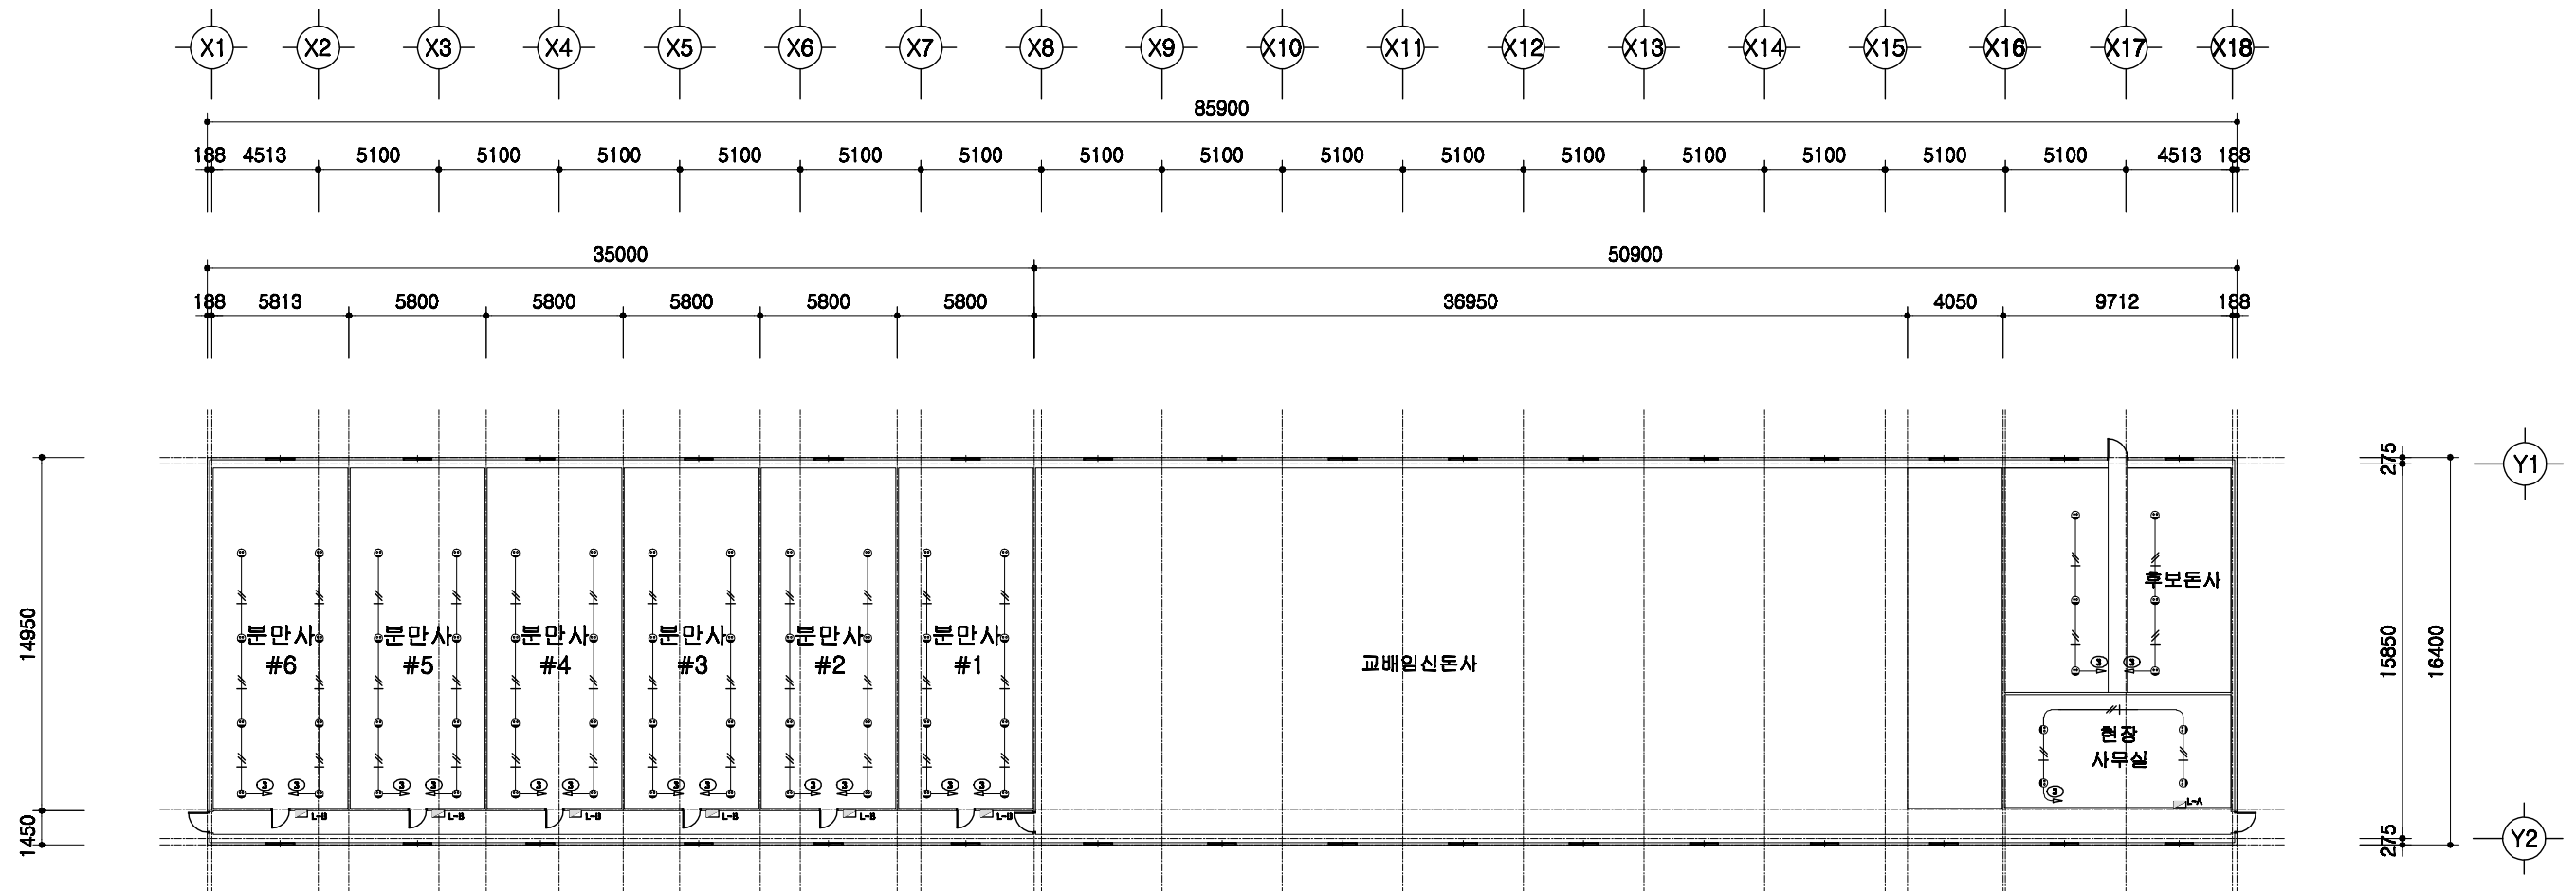

전열설비 평면도



SCALE : 1/300

	돈사 표준설계도	형식 번호	표준돈사 2009-3-48-3	축척 1/300	도면 명칭	전열설비 평면도	도면 번호	A-004
--	----------	----------	------------------	-------------	----------	----------	----------	-------

2009(사) 대한양돈협회 표준돈사 설계도

모돈 347두, 3주간 48복 분만, 3단계이동
육성,자돈사


(사)대한양돈협회

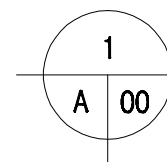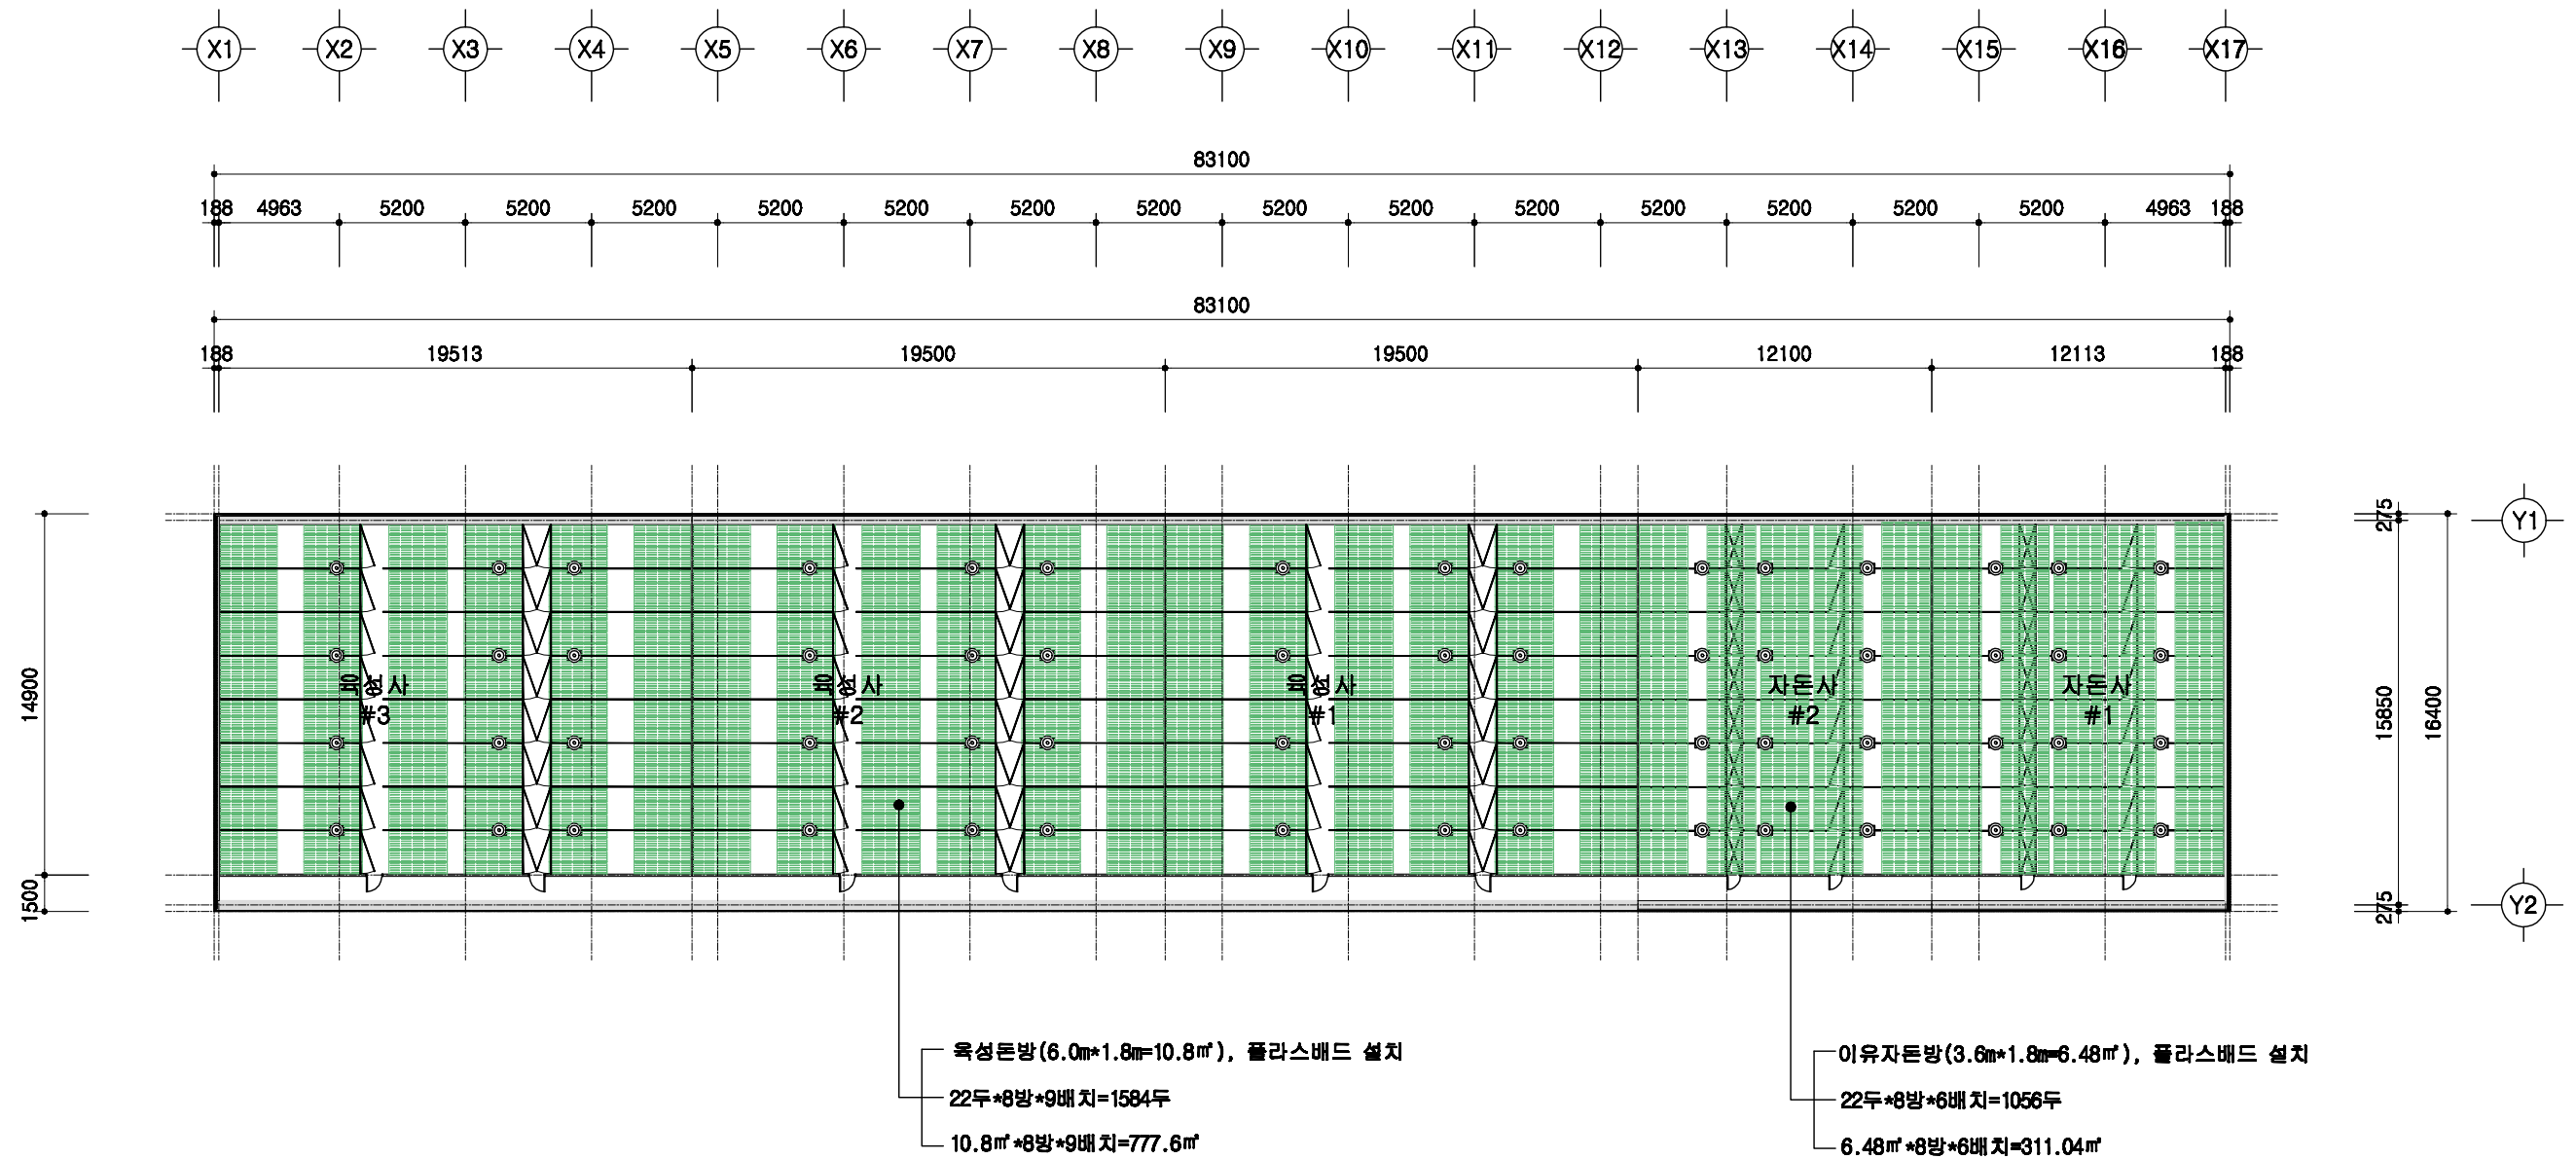

설계 개요

SCALE : 1/300

	돈사 표준설계도	형식 번호	표준돈사 2009-3-48-3	축척 1/300	도면 명칭	설계 개요	도면 번호	A-03
--	----------	----------	------------------	-------------	----------	-------	----------	------

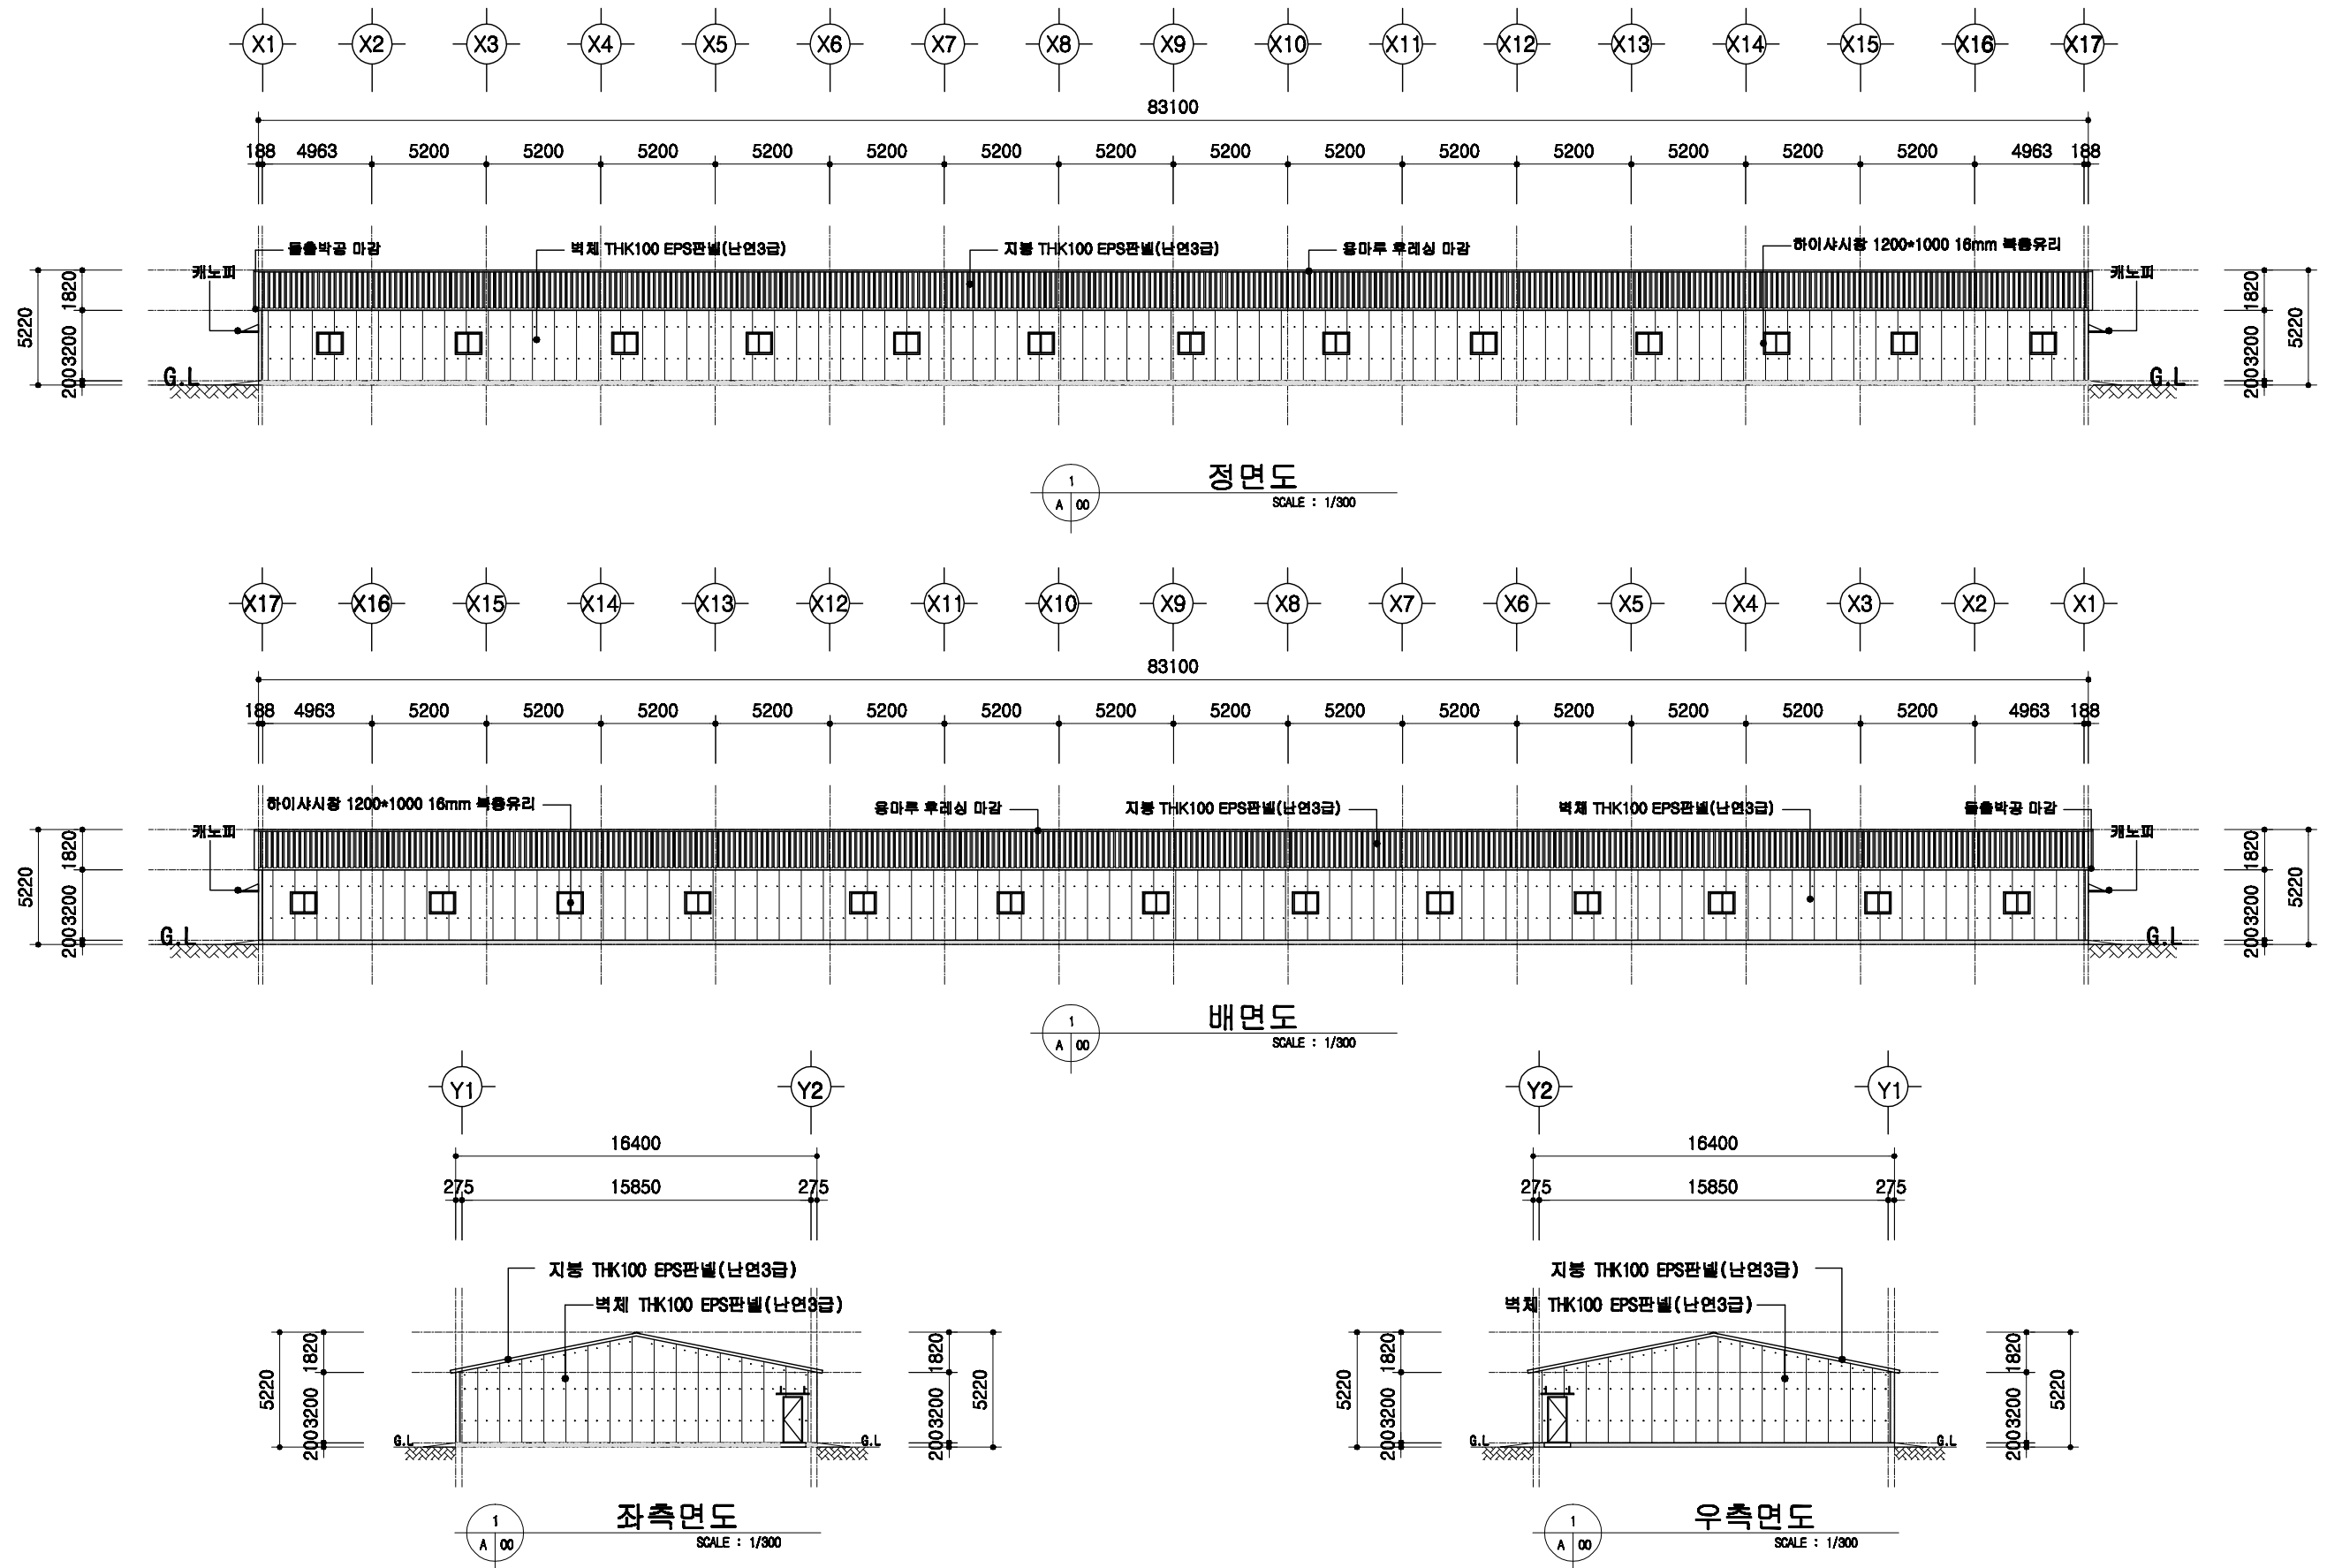

돈사 표준설계도

형
번
호

표준돈사 2009-3-48-3

축척


1/300

도면
명칭

입면도

도면
번호

A-04


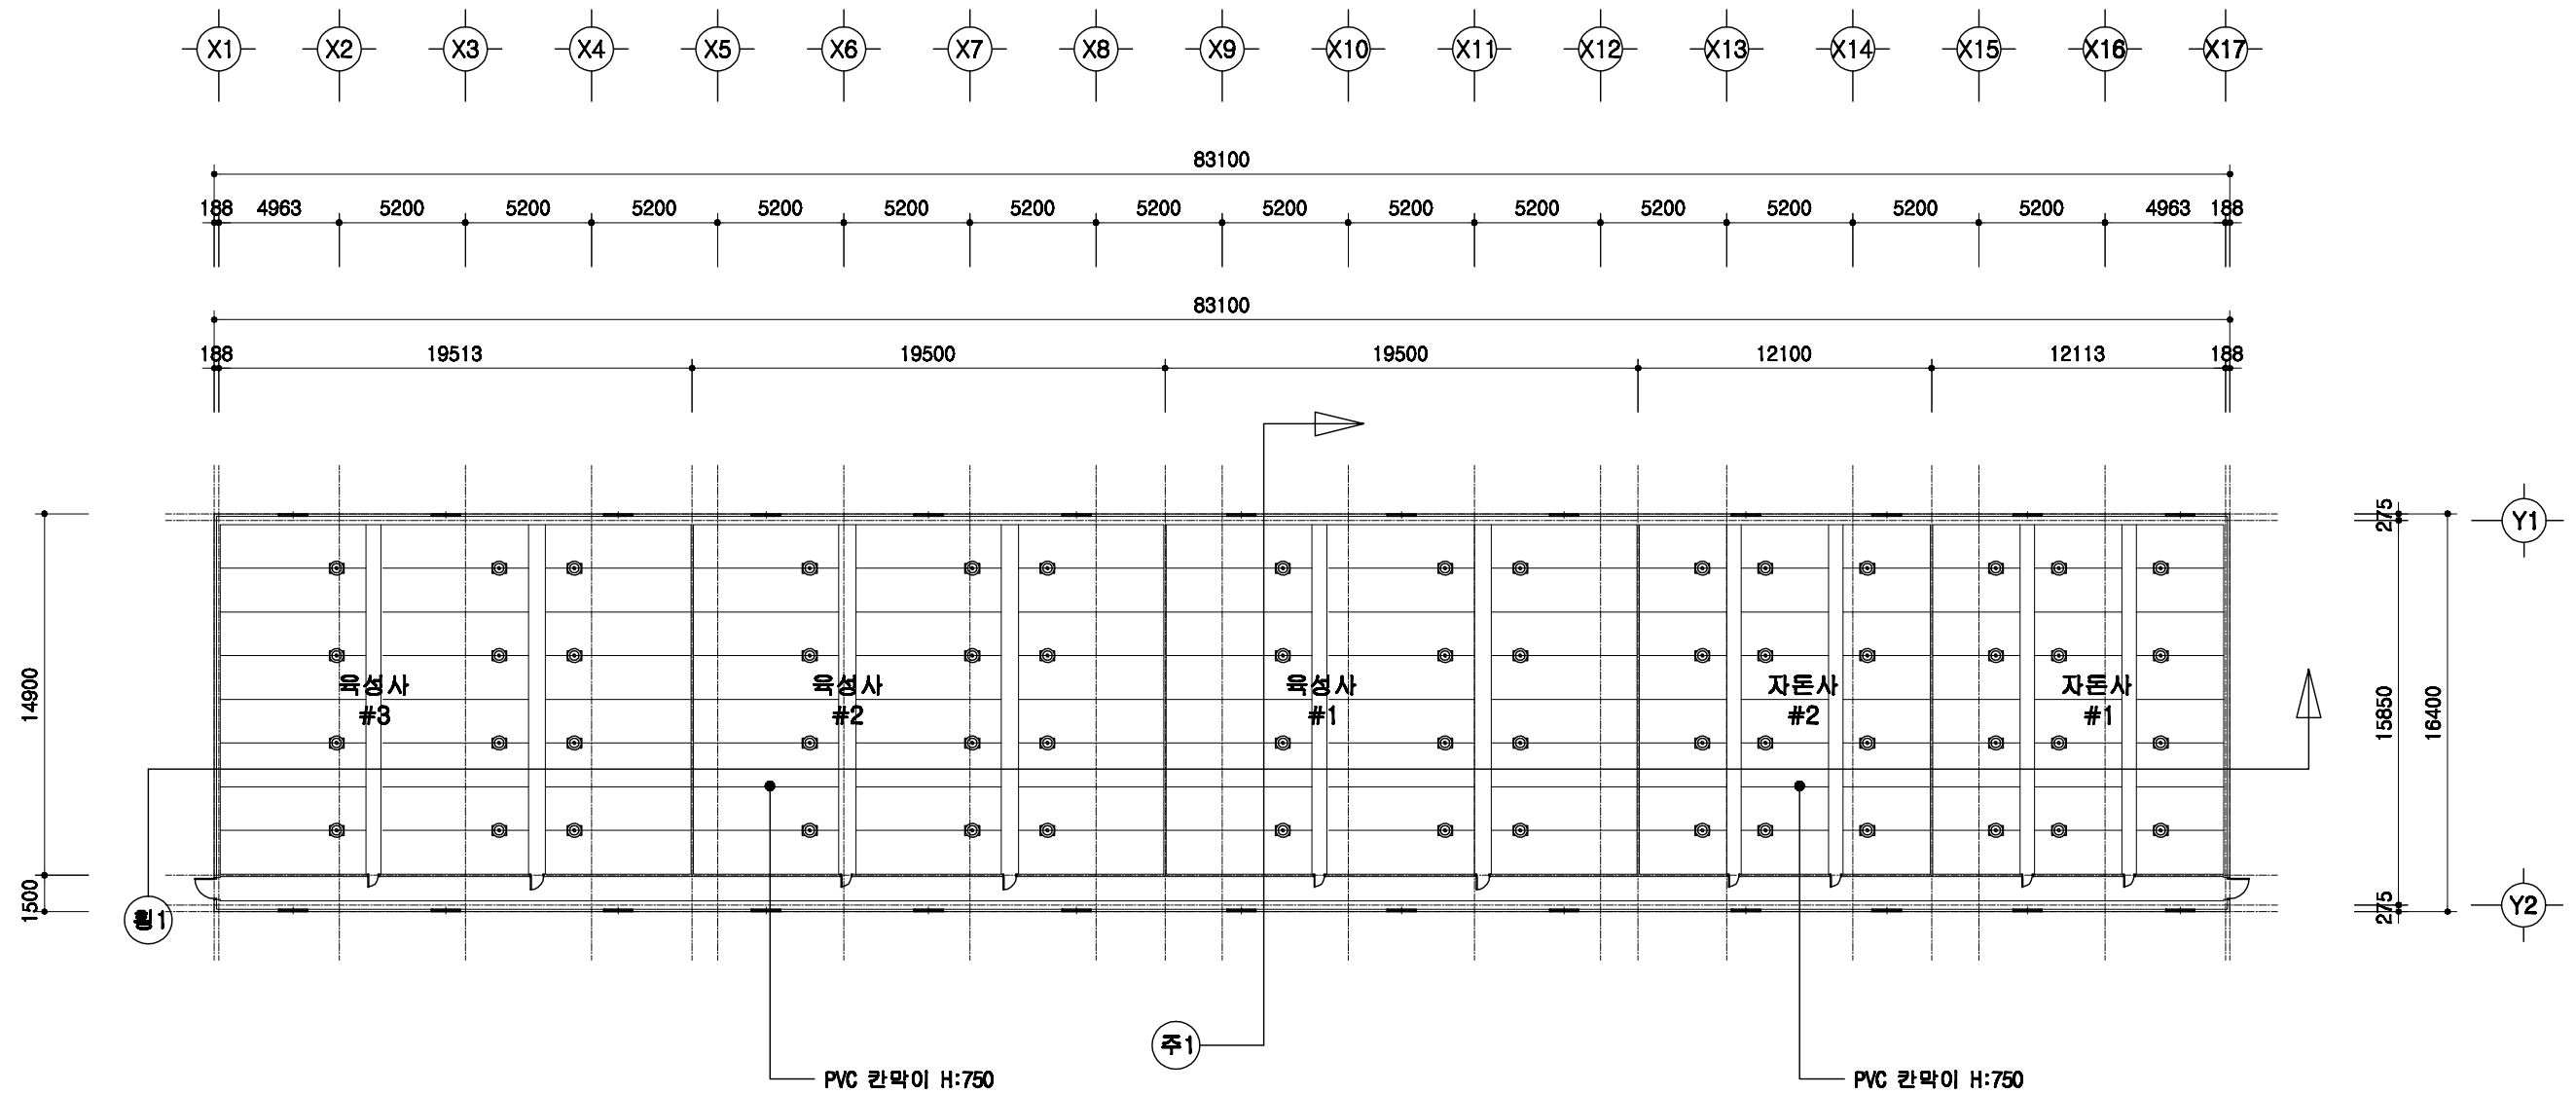


1층 평면도

SCALE : 1/300

1
A 00



	돈사 표준설계도	형식 번호	표준돈사 2009-3-48-3	축척 1/300	도면 명칭	1층 평면도	도면 번호	A-05
--	----------	----------	------------------	-------------	----------	--------	----------	------

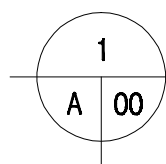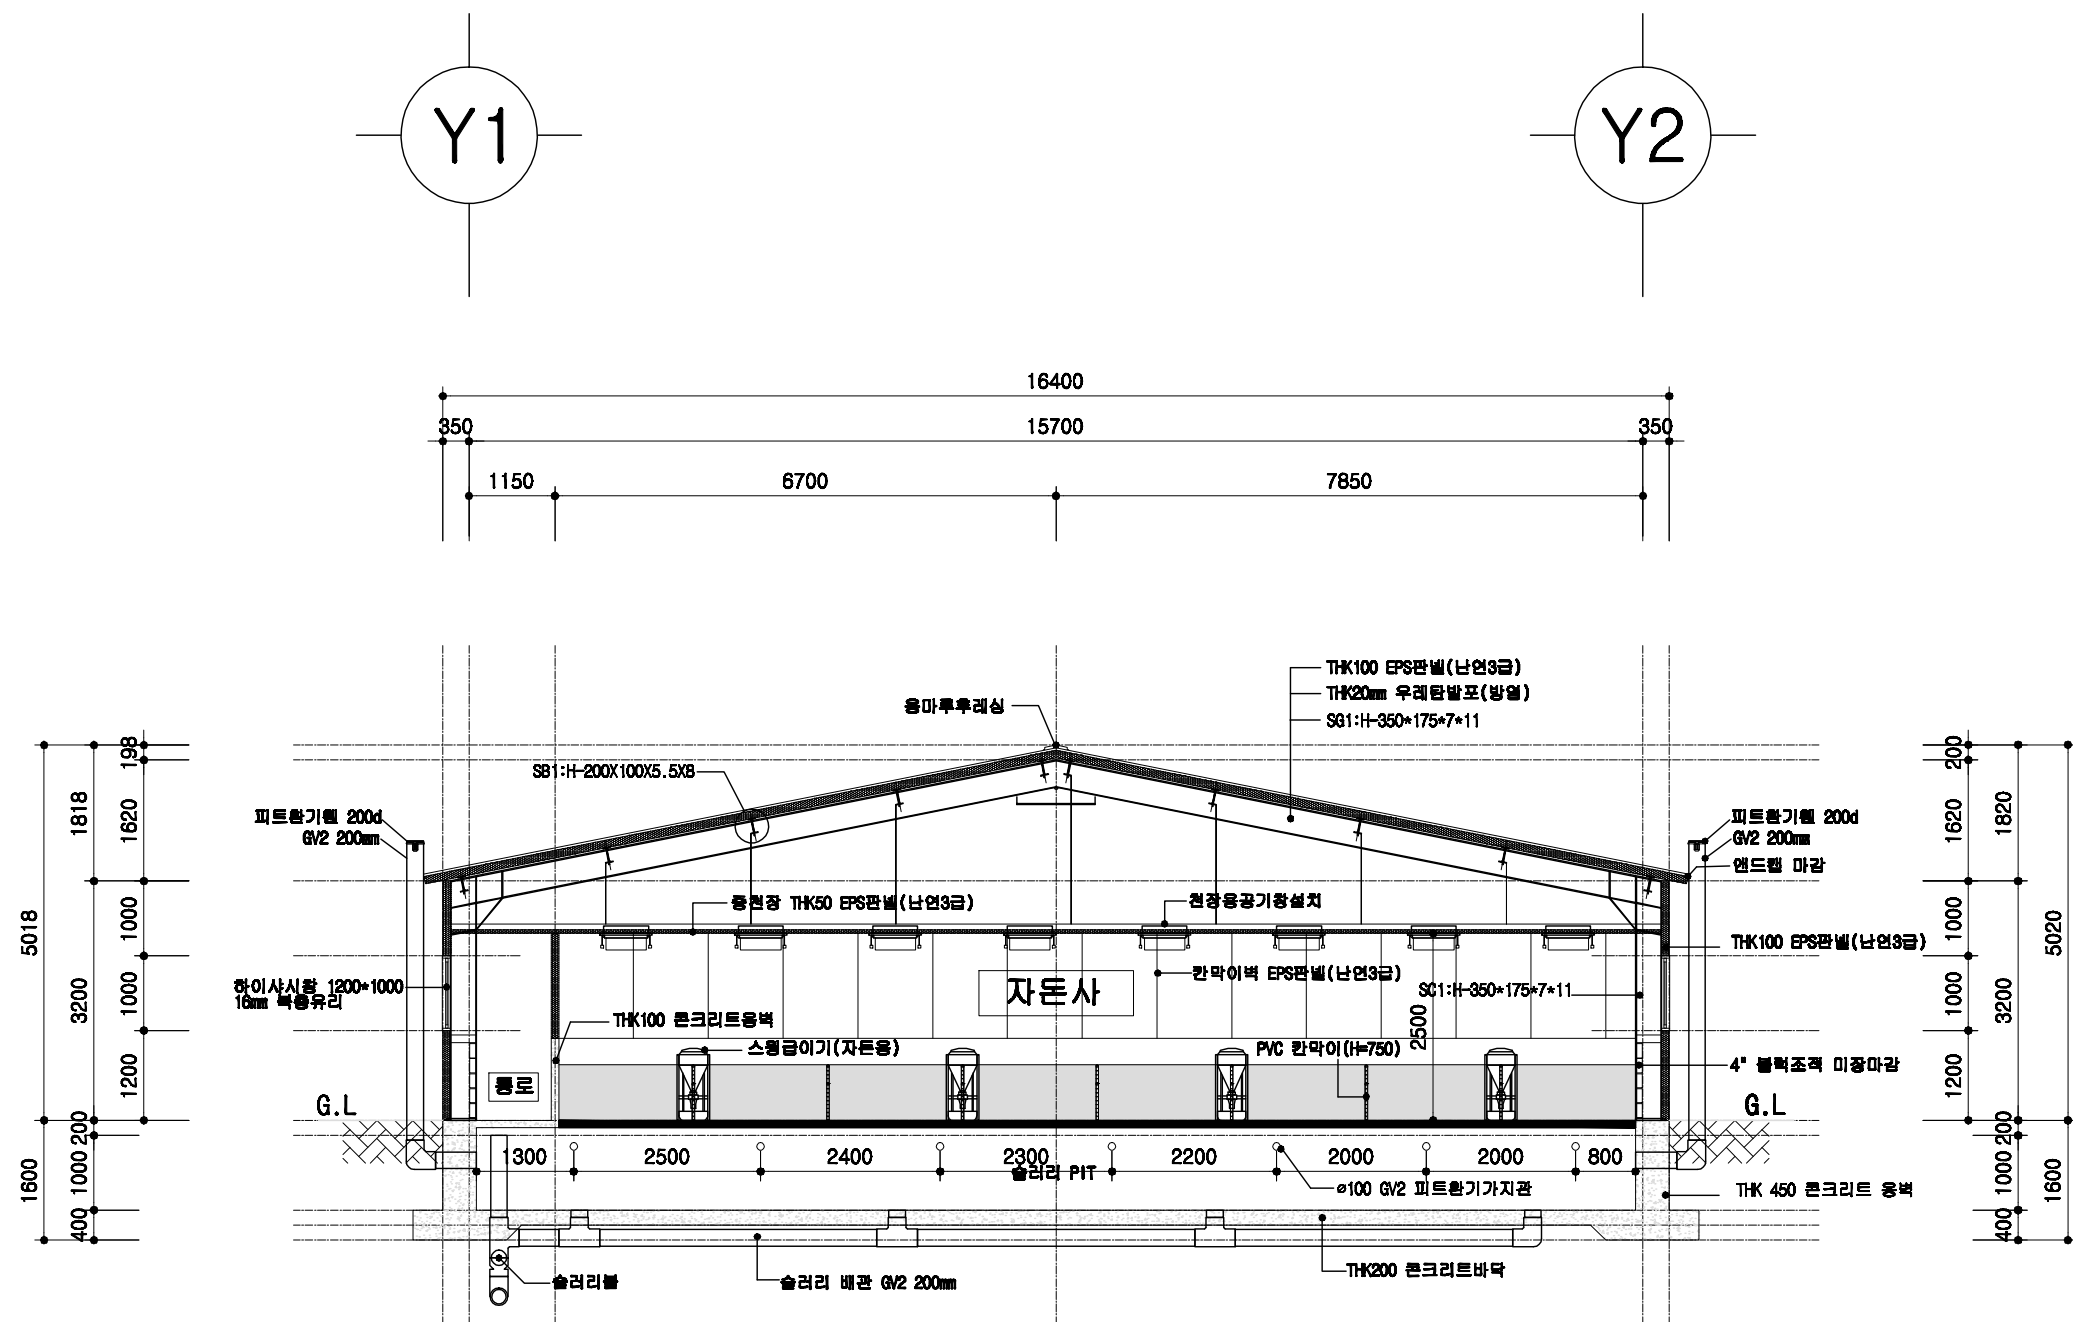

자돈사 주단면도

SCALE : 1/100

	돈사 표준설계도	형별 번호	표준돈사 2009-3-48-3	축적 1/100	도면 명칭	주단면도 1	도면 번호	A-004
--	----------	----------	------------------	-------------	----------	--------	----------	-------

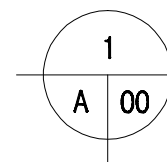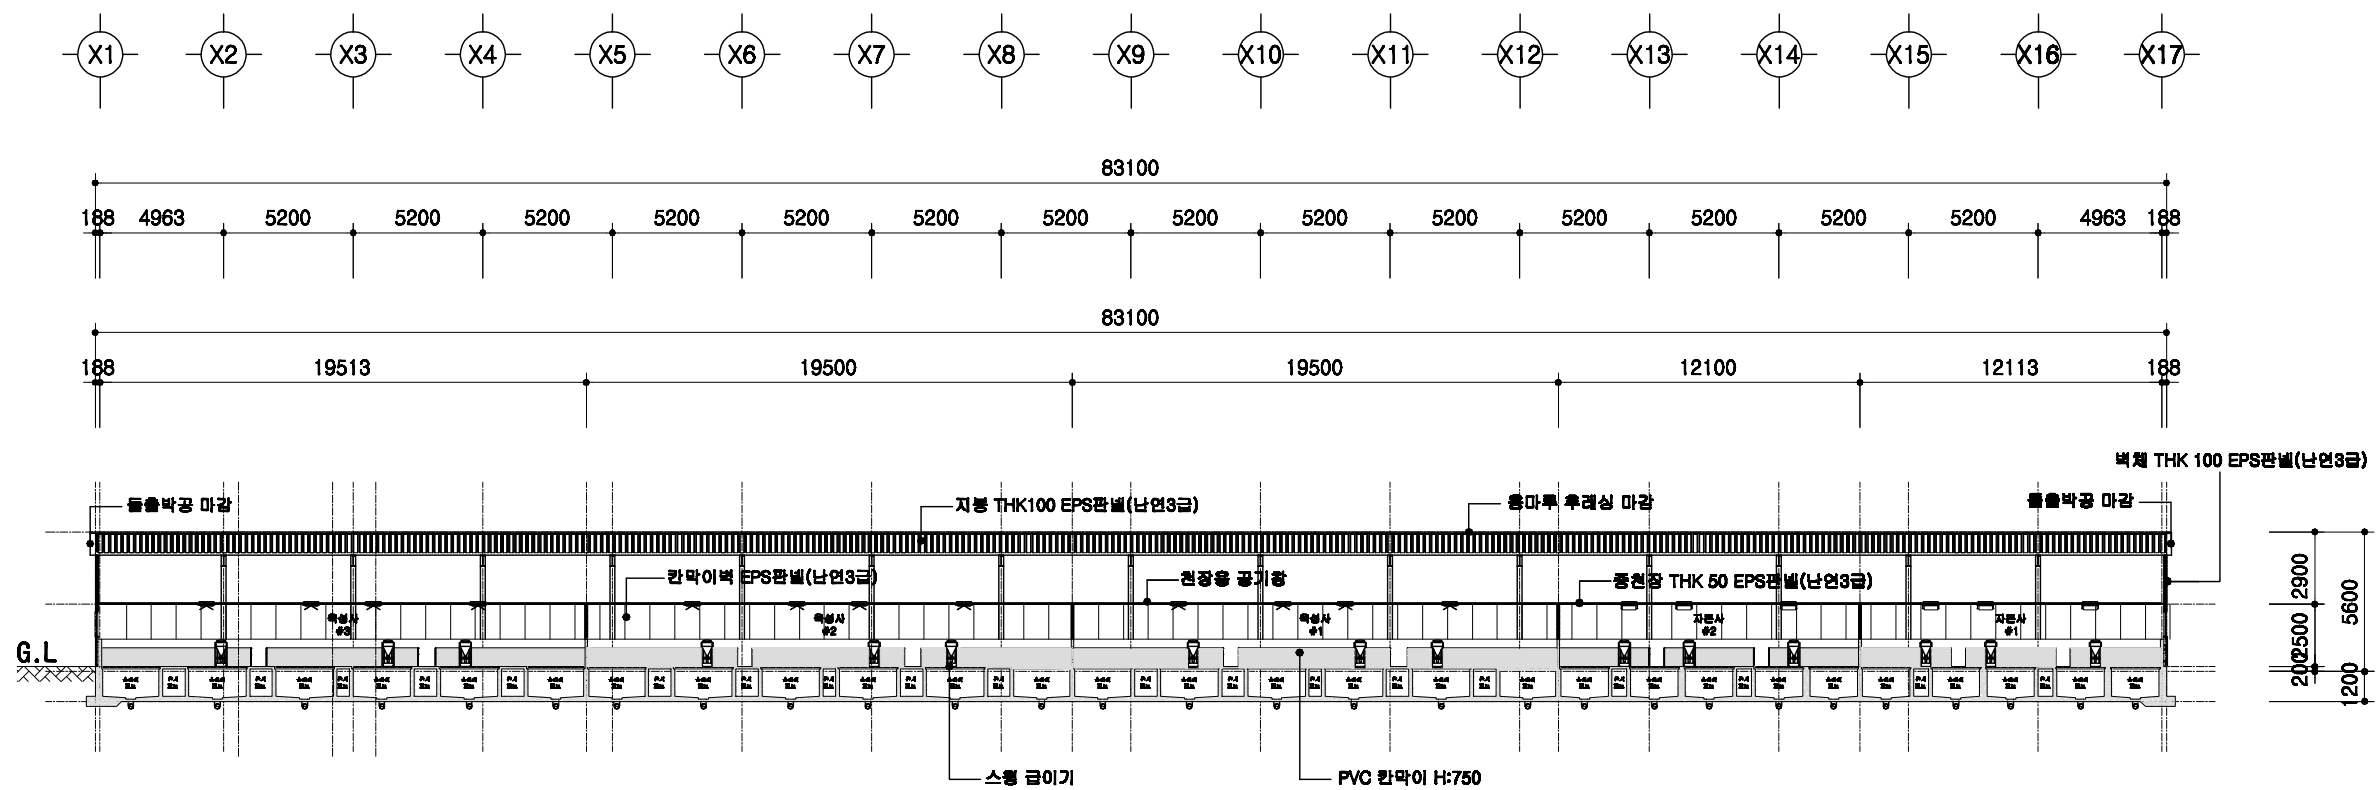

횡단면도

SCALE : 1/300

돈사 표준설계도

형식
번호

표준돈사 2009-3-48-3

축적



1/300

도면
명칭

횡단면도

도면
번호



A-004

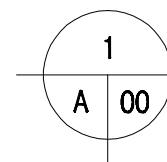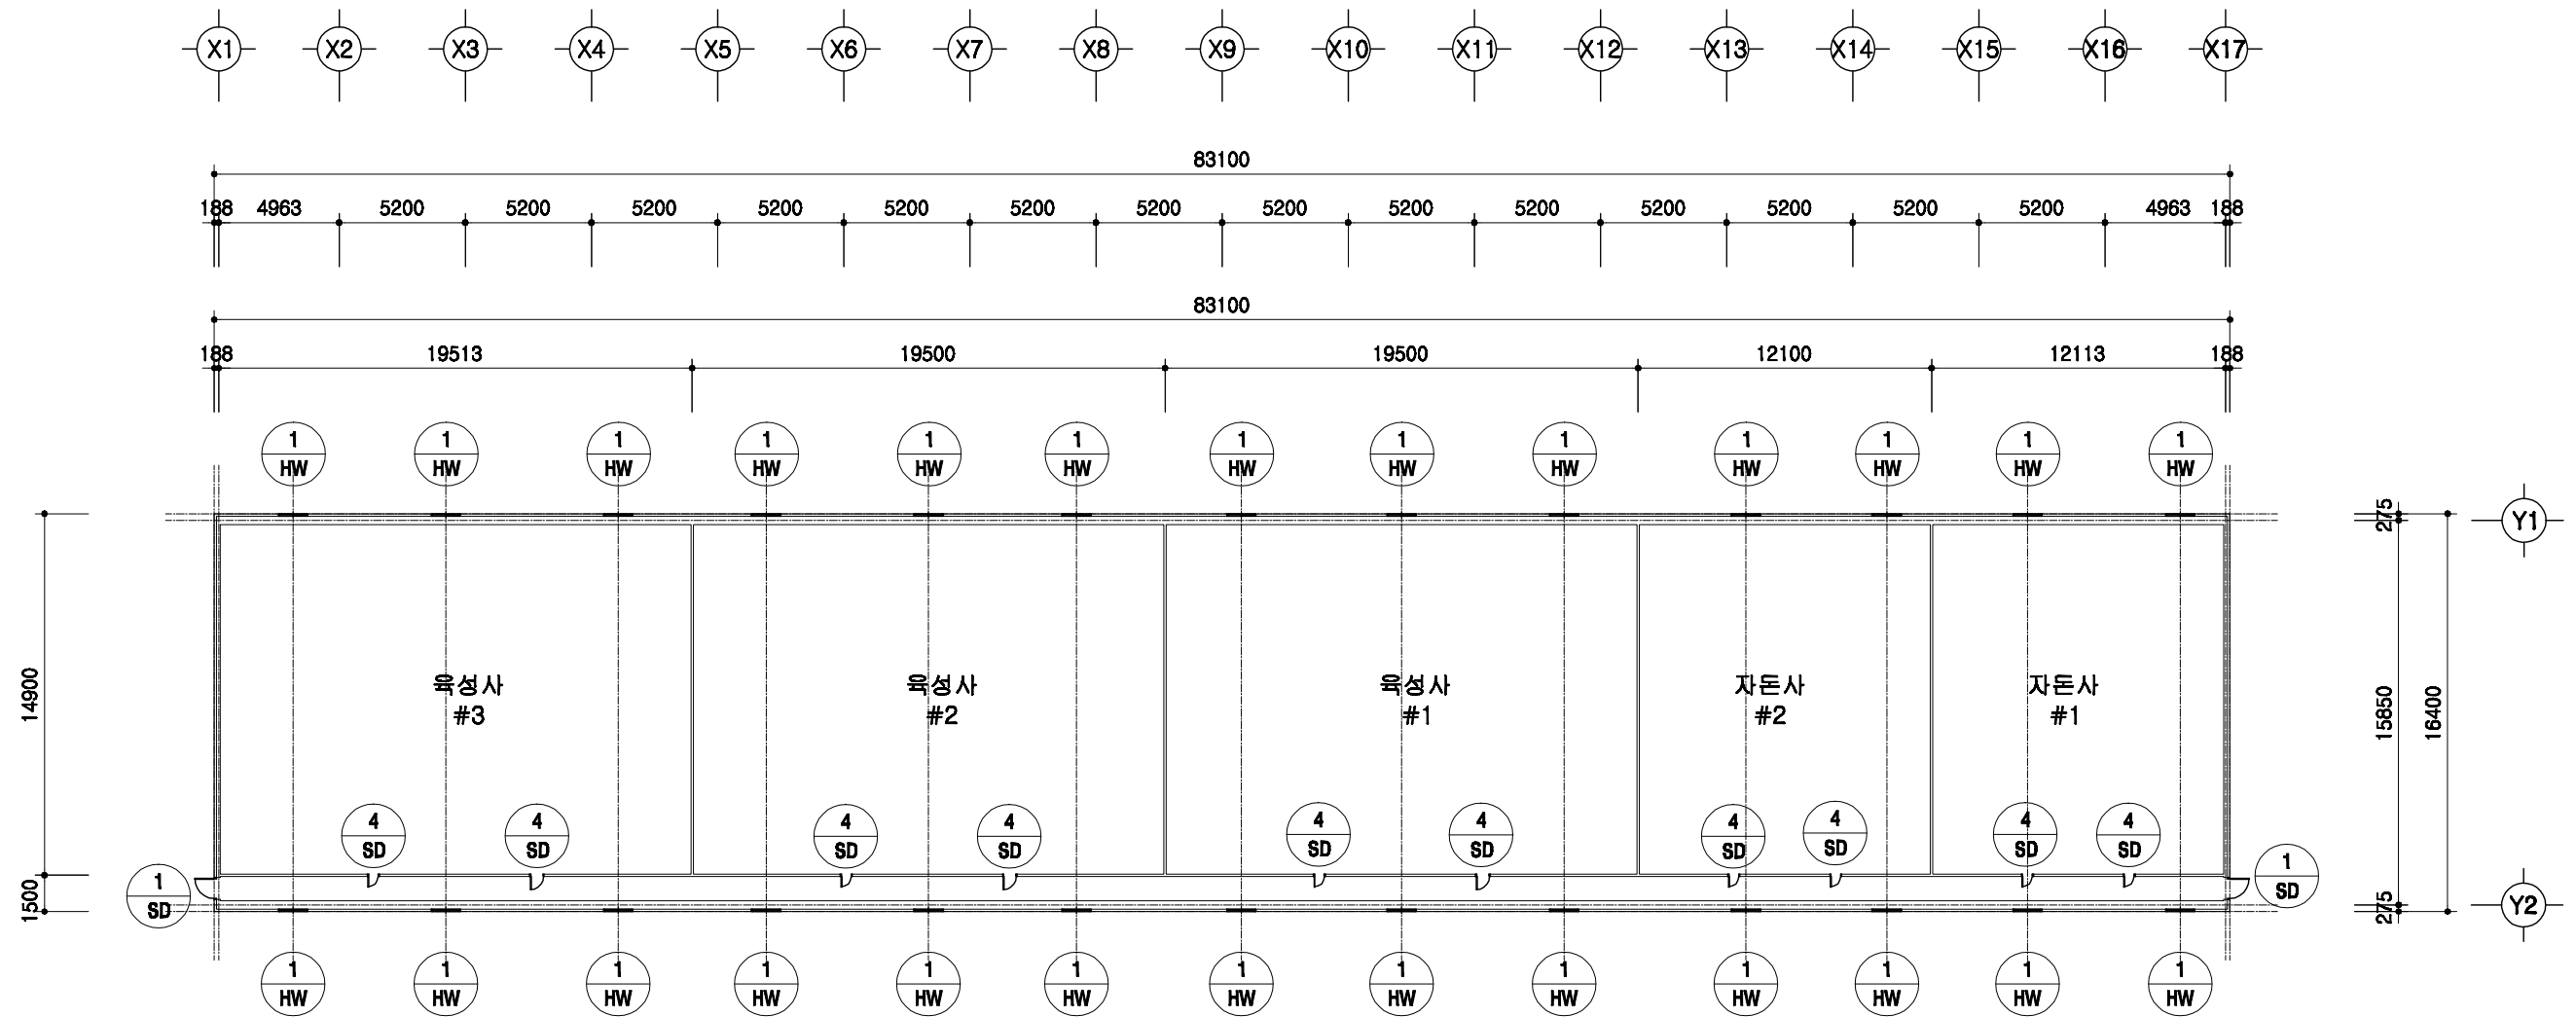

창호 부호도

SCALE : 1/300

	돈사 표준설계도	형식 번호	표준돈사 2009-3-48-3	축적 1/300	도면 명칭	창호부호도	도면 번호	A-004
--	----------	----------	------------------	-------------	----------	-------	----------	-------

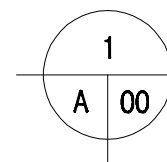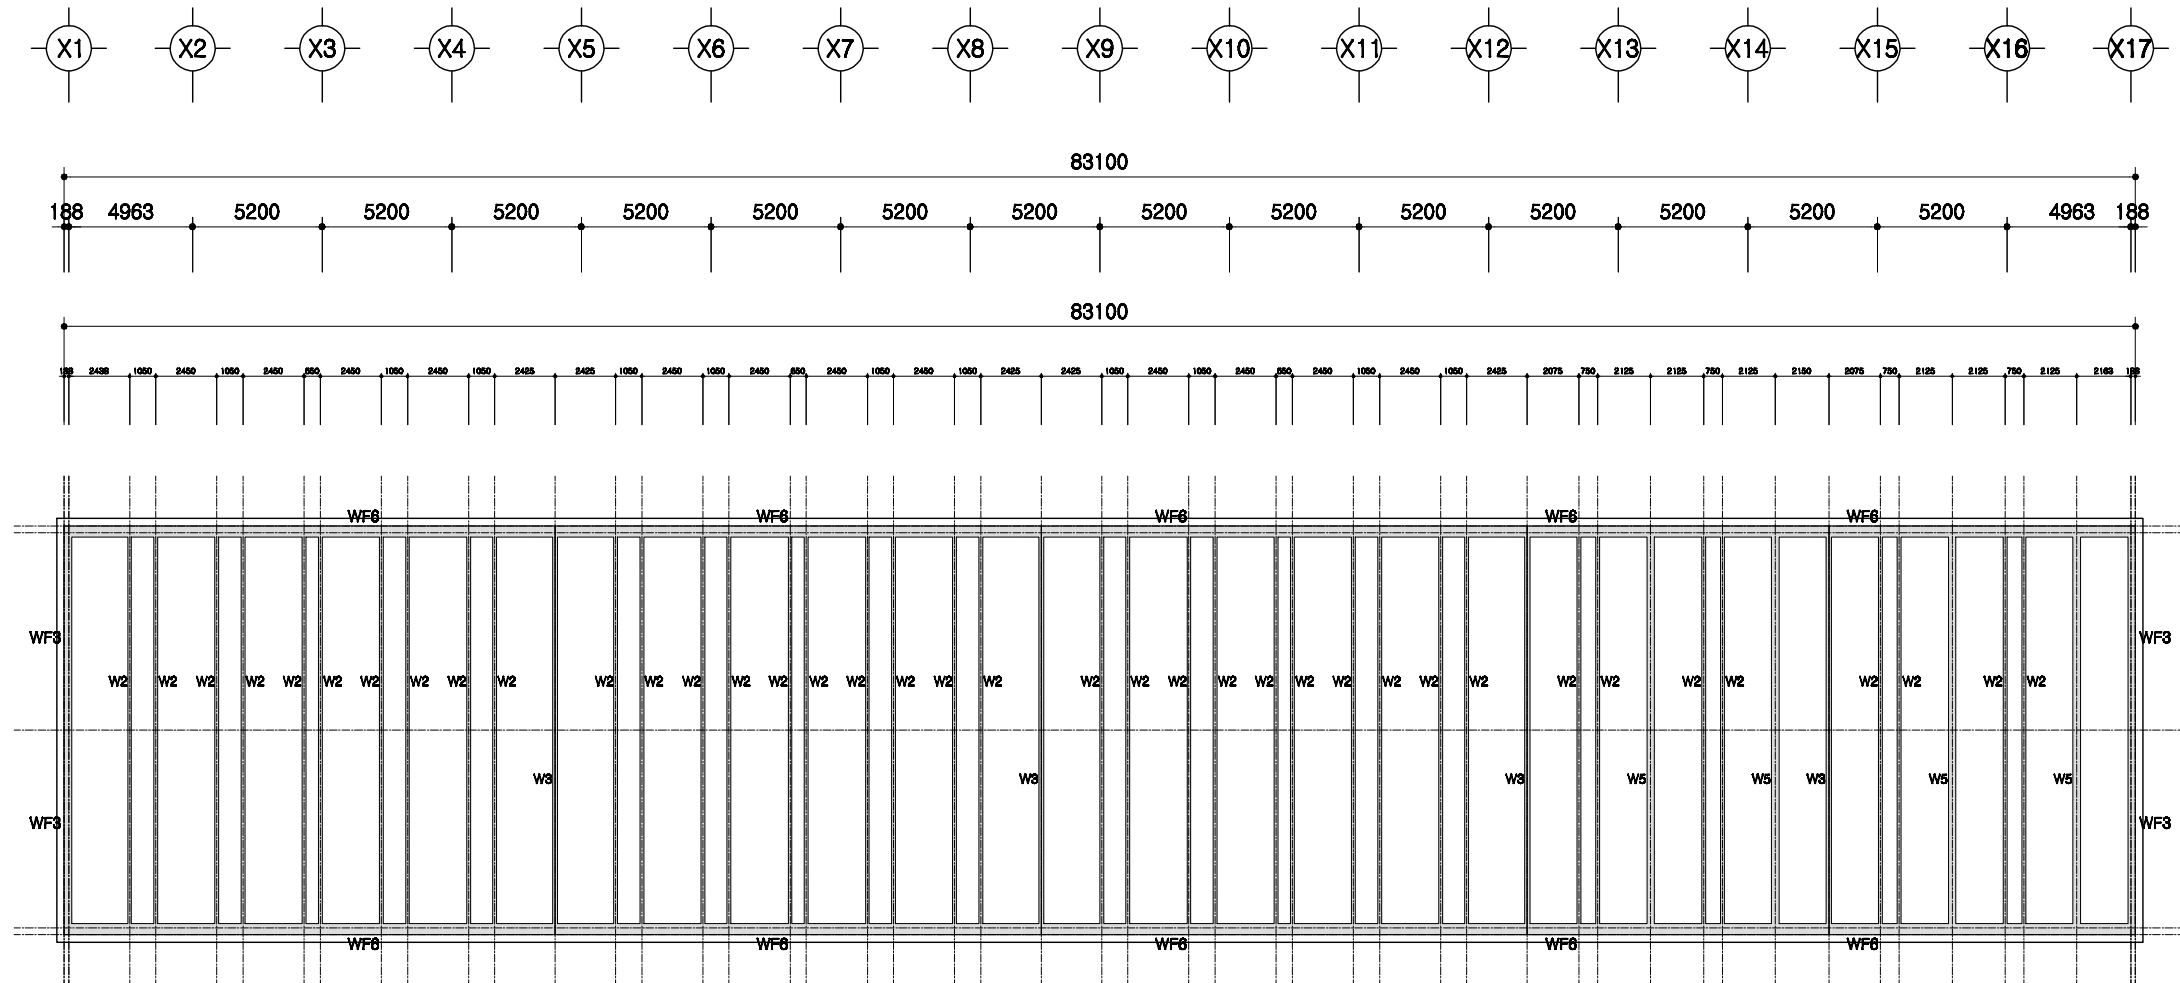

PIT층 평면도

SCALE : 1/300

돈사 표준설계도

형식
번호

표준돈사 2009-3-48-3

축적


1/300

도면
명칭

PIT층 평면도


도면
번호

A-004

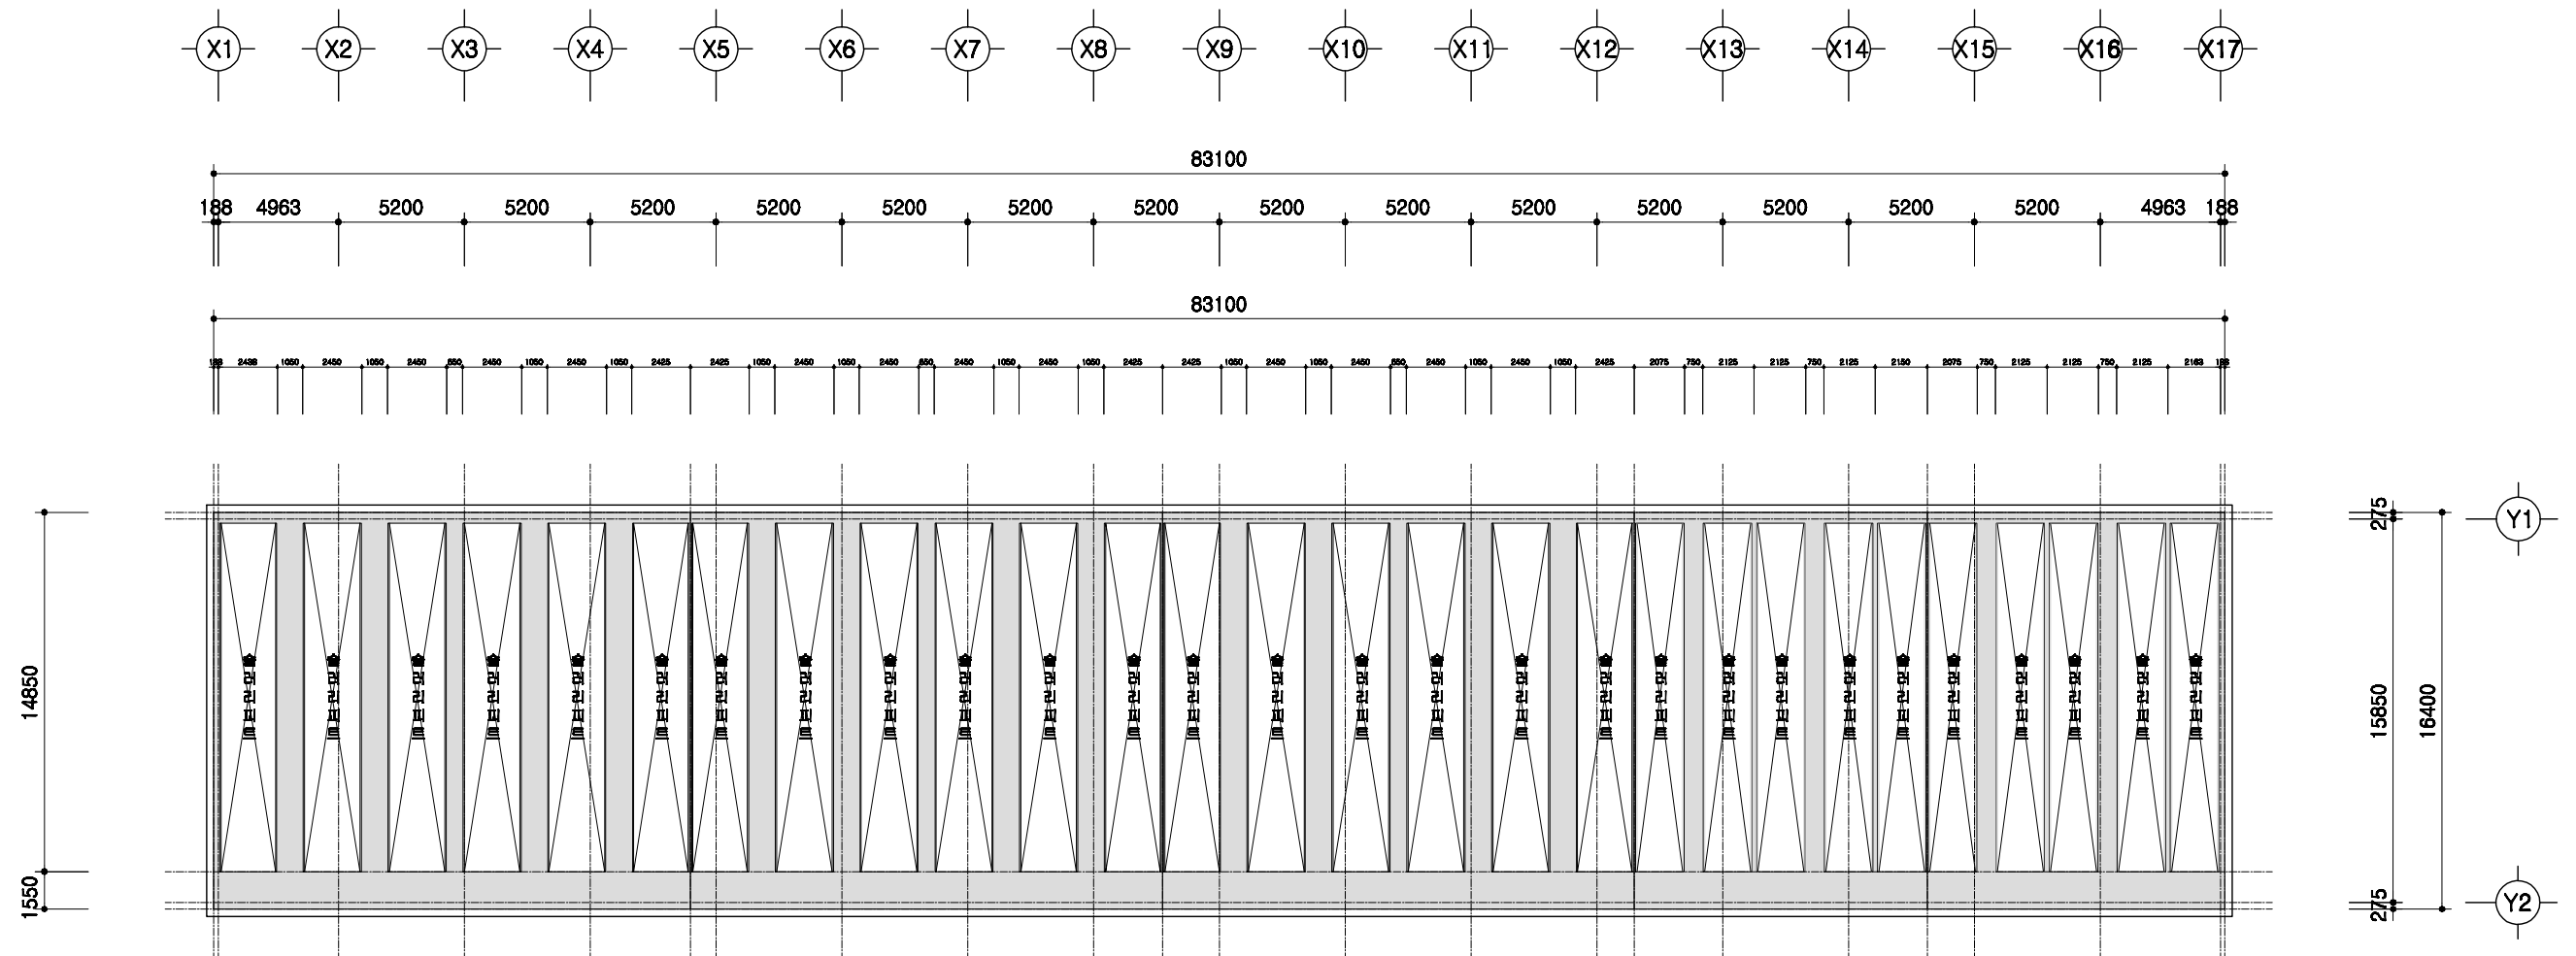

1층 보복도
SCALE : 1/300

	돈사 표준설계도	영역 번호	표준돈사 2009-3-48-3	축적 1/300	도면 명칭	1층 보복도	도면 번호	A-004
--	----------	----------	------------------	-------------	----------	--------	----------	-------


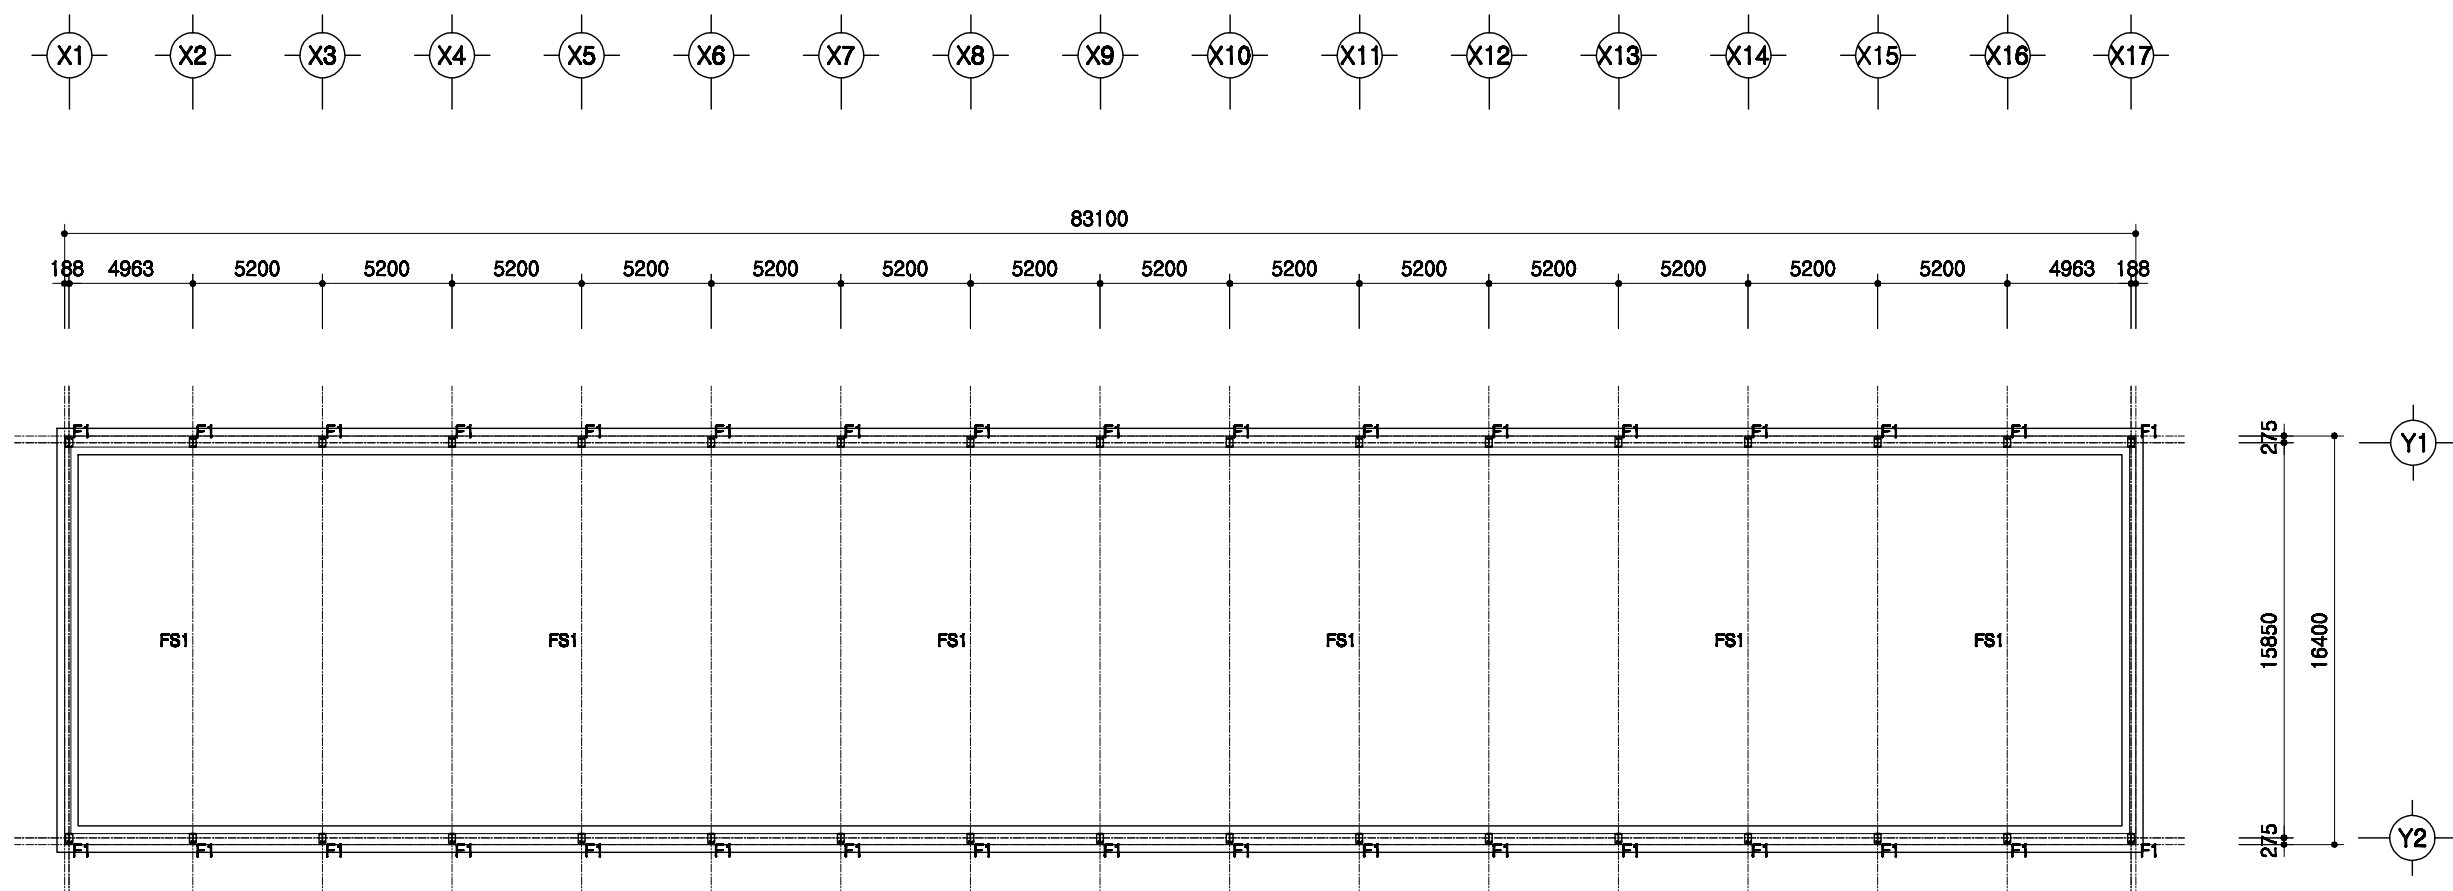


1
A 00

철골 주심도

SCALE : 1/300


	돈사 표준설계도	형식 번호	표준돈사 2009-3-48-3	축적 1/300	도면 명칭	철골주심도	도면 번호	A-004
--	----------	----------	------------------	-------------	----------	-------	----------	-------

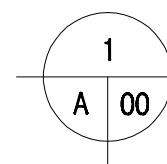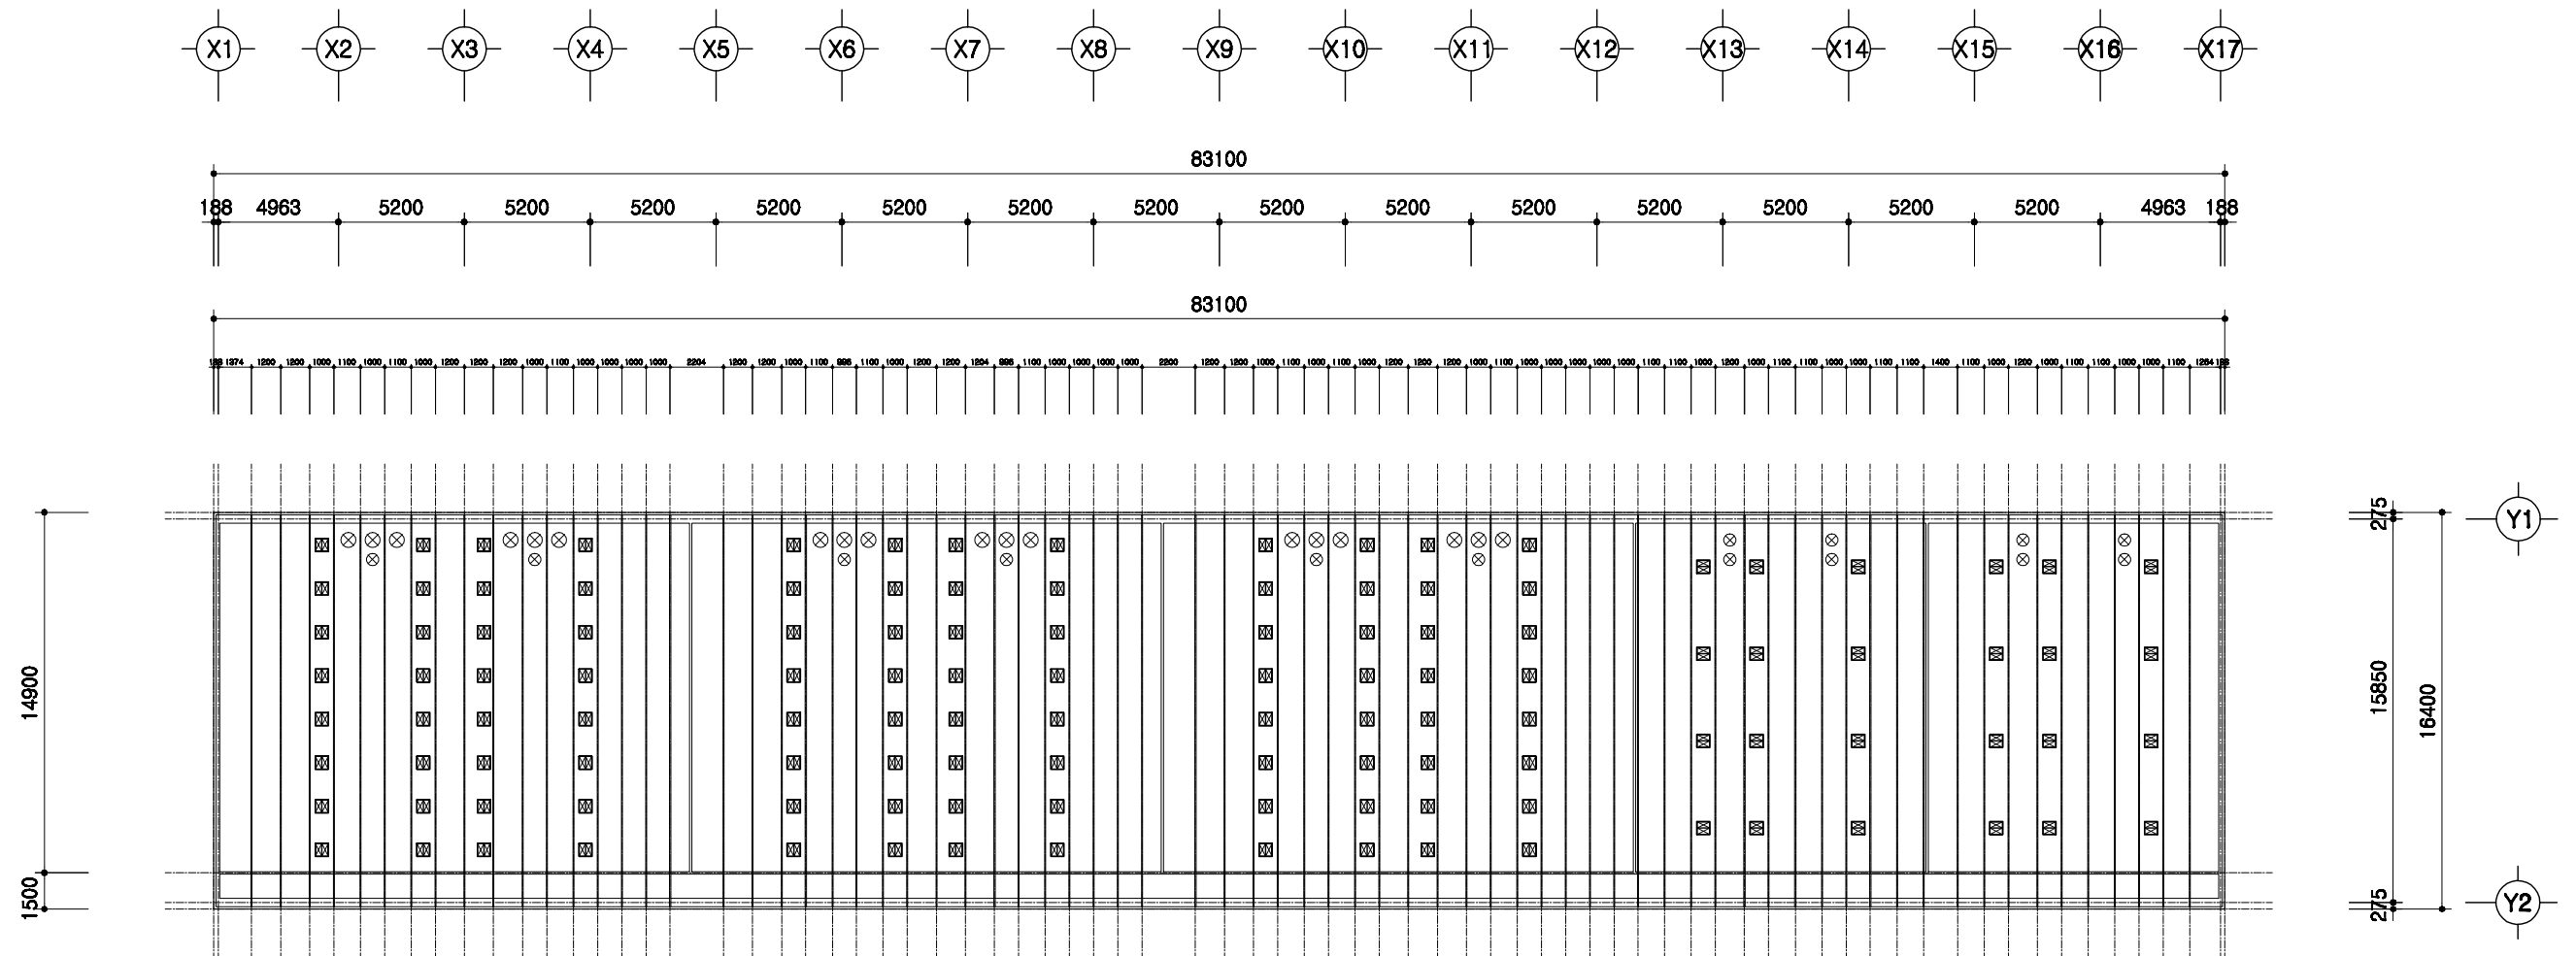

중천장 평면도


SCALE : 1/300

	돈사 표준설계도	형식 번호	표준돈사 2009-3-48-3	축적 1/300	도면 명칭	중천장 평면도	도면 번호	A-004
--	----------	----------	------------------	-------------	----------	---------	----------	-------

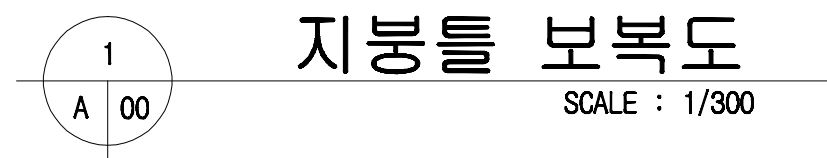



SC1	H 350x175x7x11
SG1	H 350x175x7x11
SB1	H 200x100x5.5x8

돈사 표준설계도	표준돈사 2009-3-48-3	속적 1/300	도면 명칭	지붕을 보복도	도면 번호	A-004
----------	------------------	-------------	----------	---------	----------	-------

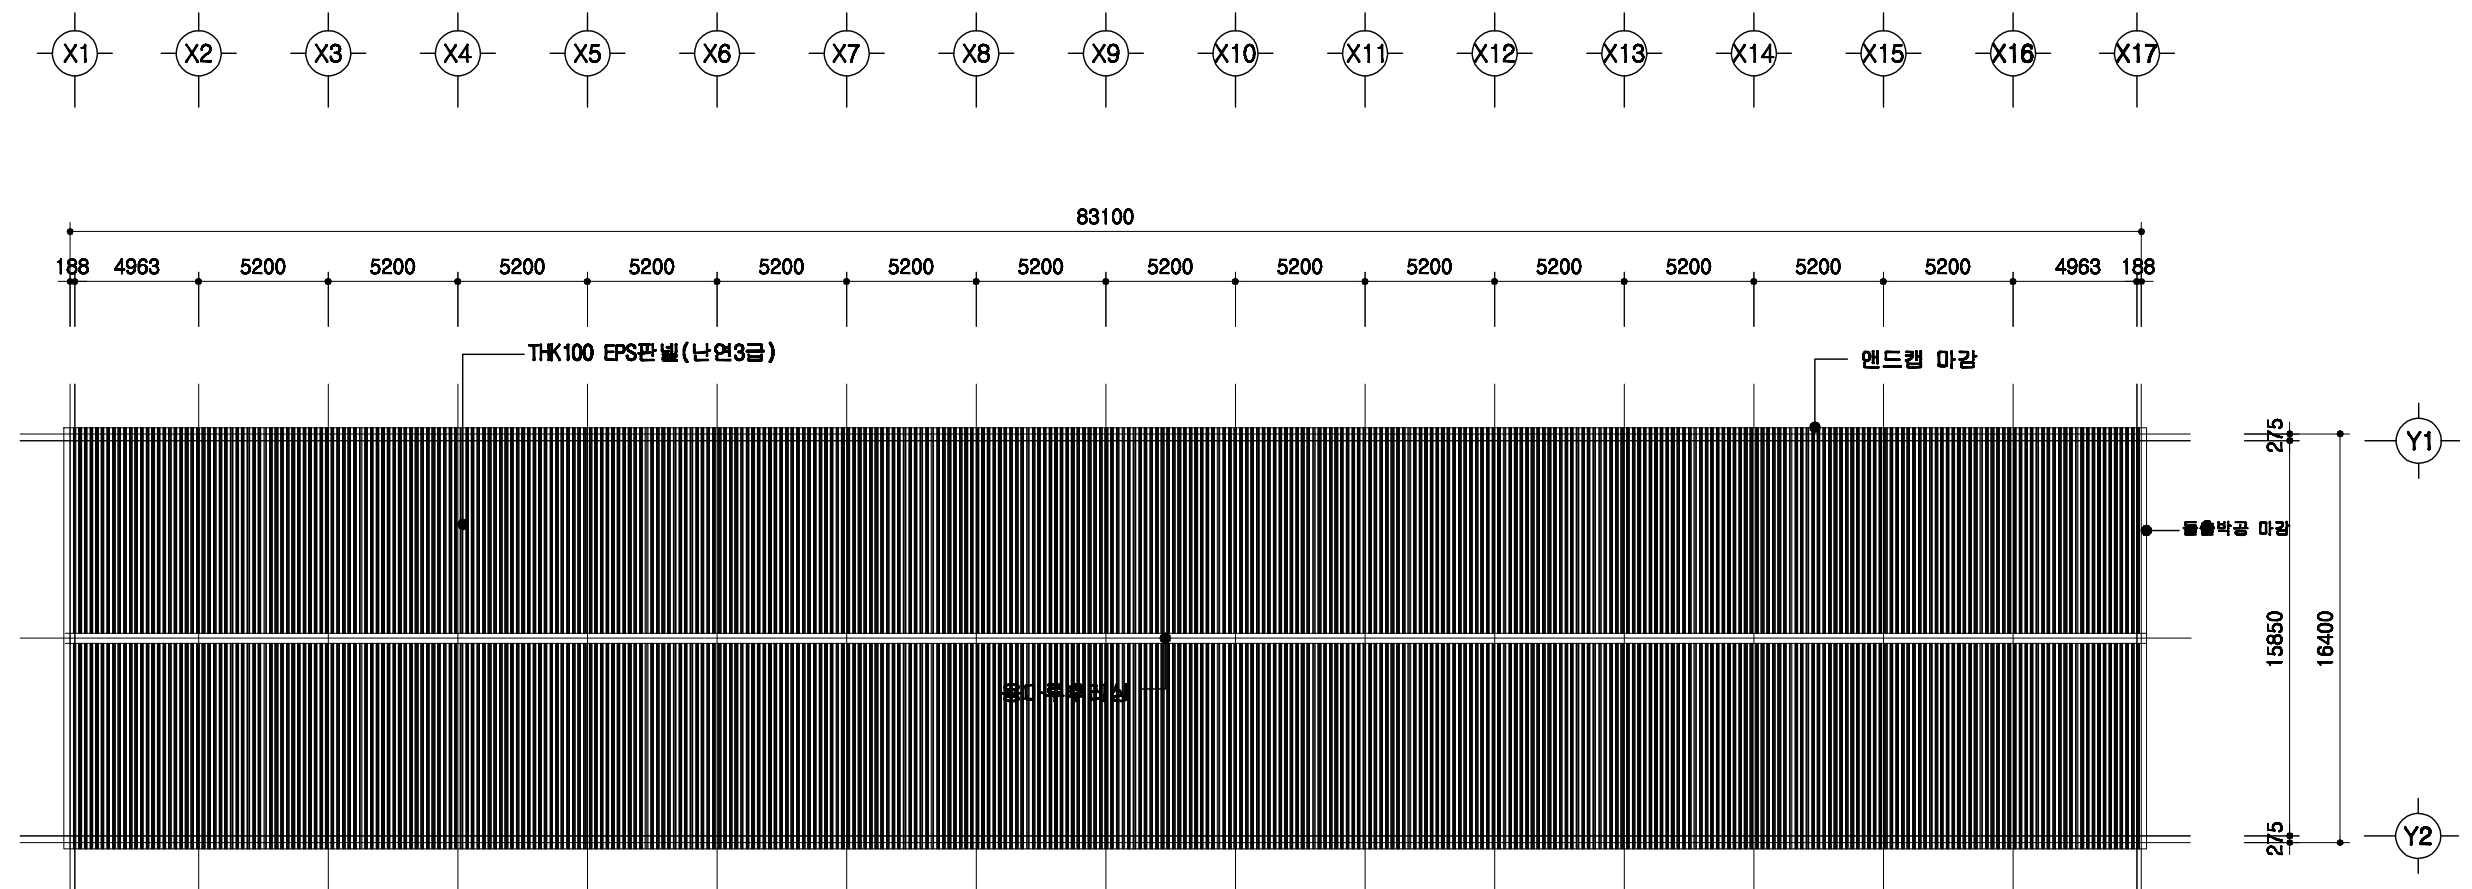

SCALE : 1/300

돈사 표준설계도	표준돈사 2009-3-48-3	축적 1/300	도면 명칭	지붕 평면도	도면 번호	A-004
----------	------------------	-------------	----------	--------	----------	-------

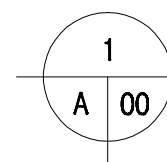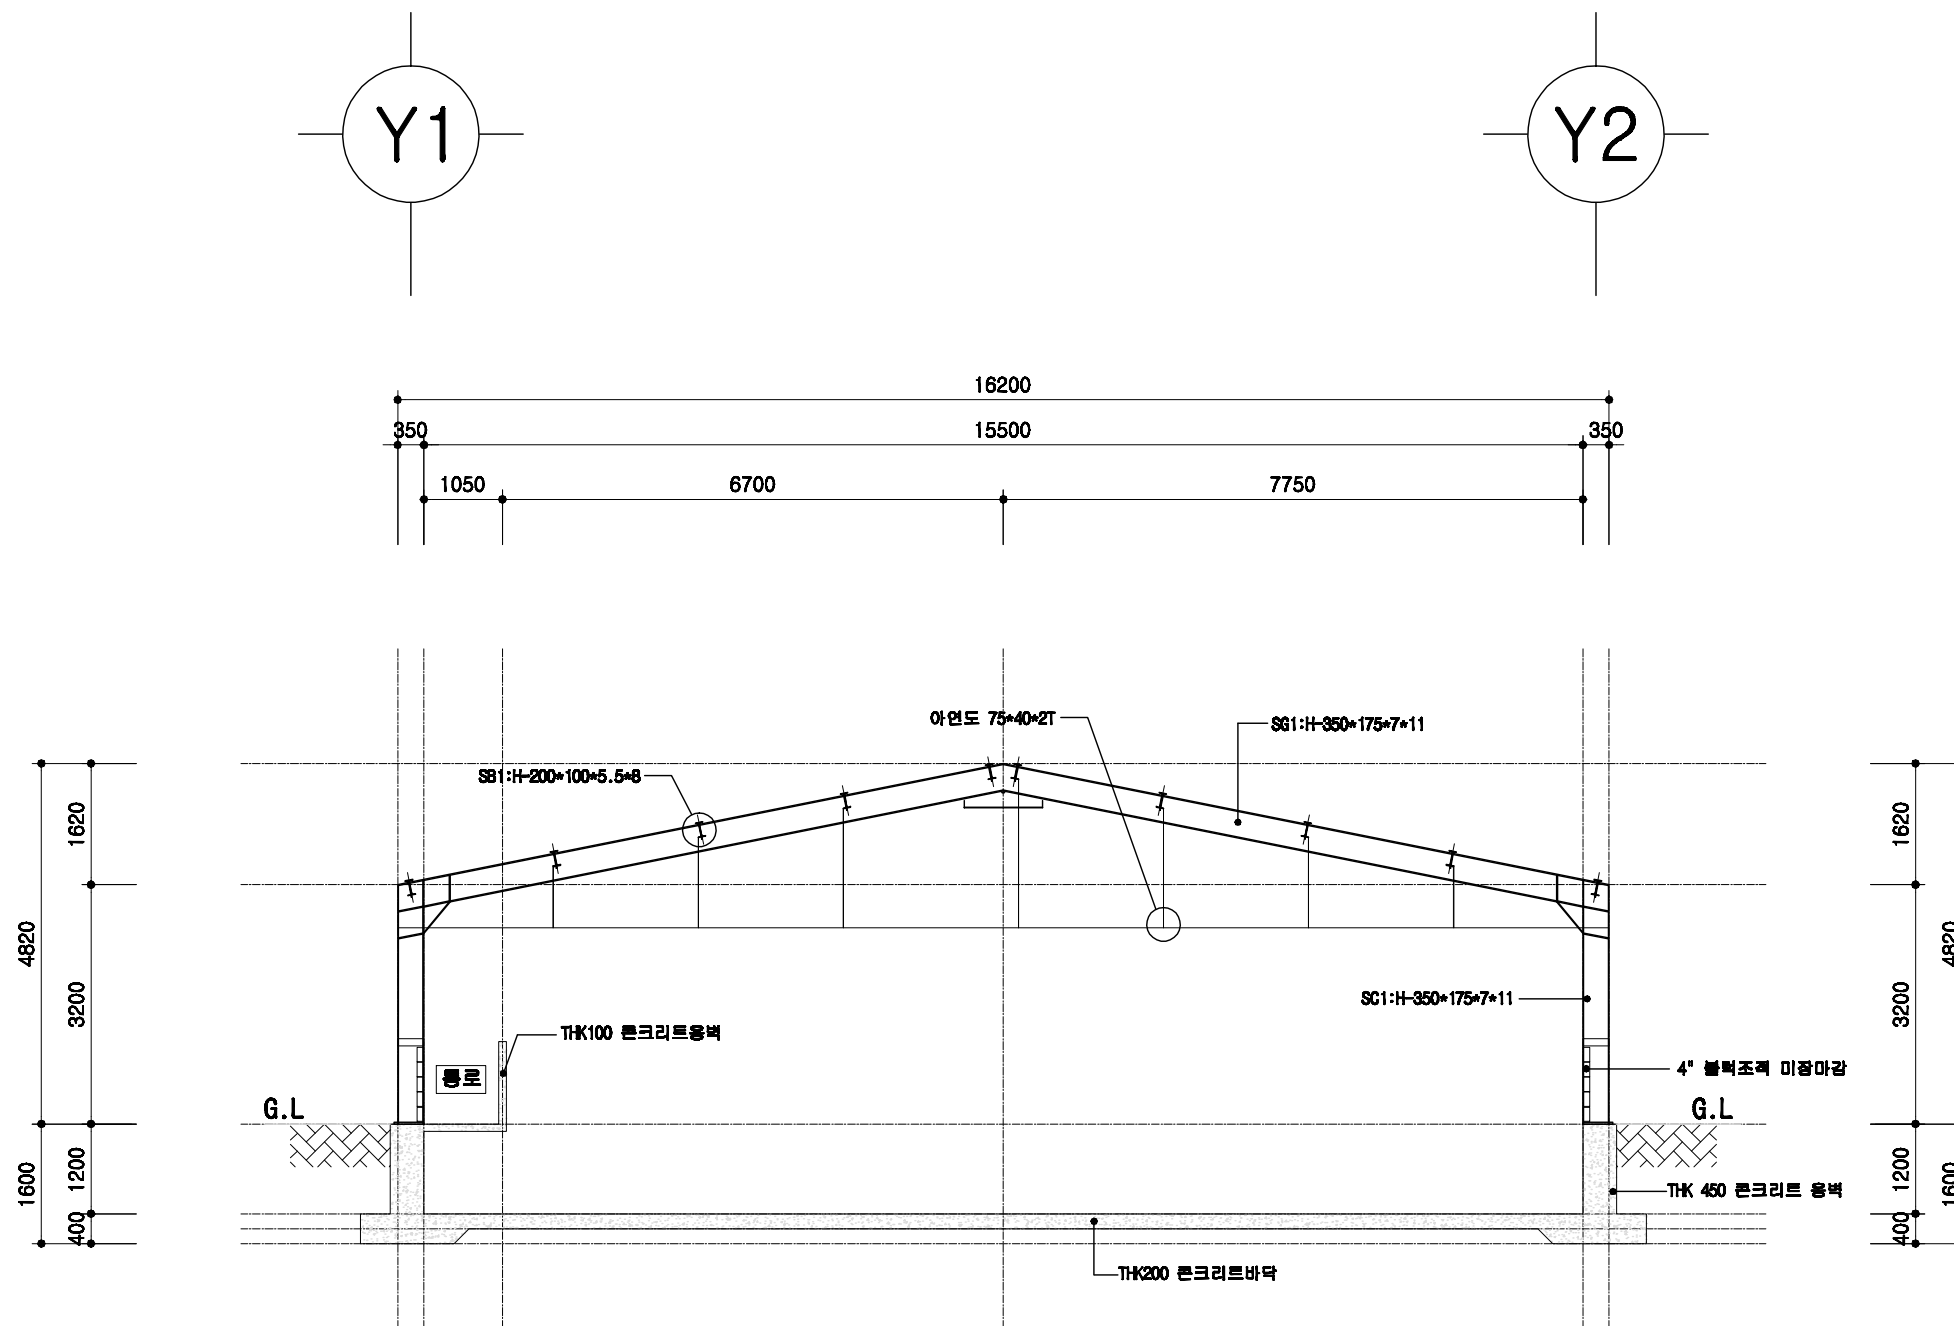

철골 단면도

SCALE : 1/100

돈사 표준설계도

형식
번호

표준돈사 2009-3-48-3

축적


1/100

도면
명칭

C형강 단면도

도면
번호



A-004

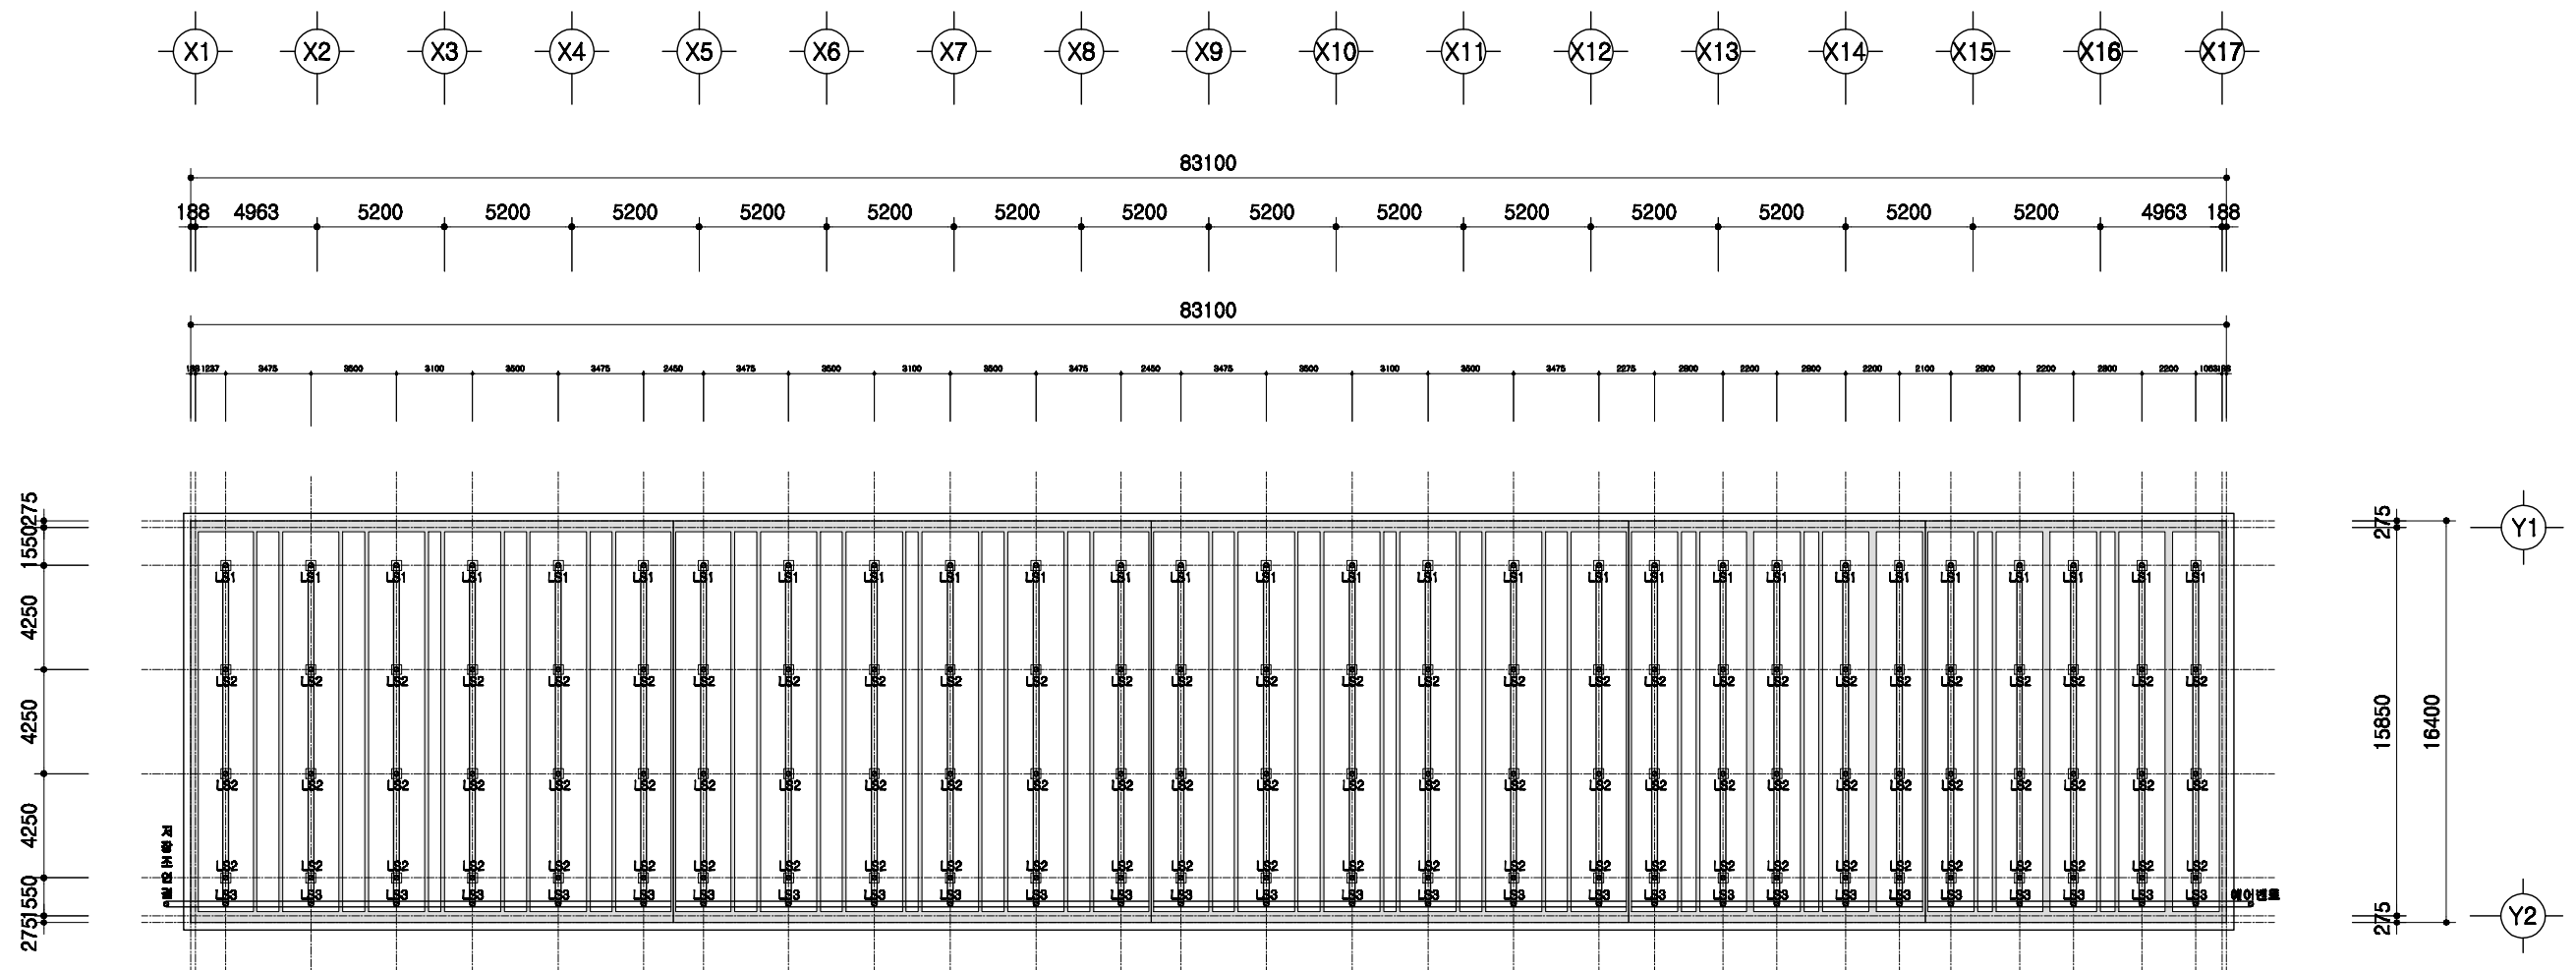

1
A | 00

 슬러리배관 평면도
 SCALE : 1/300

	돈사 표준설계도	형식 번호	표준돈사 2009-3-48-3	축적 1/300	도면 명칭	슬러리배관 평면도	도면 번호	A-004
--	----------	----------	------------------	-------------	----------	-----------	----------	-------

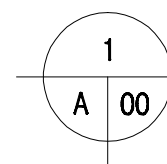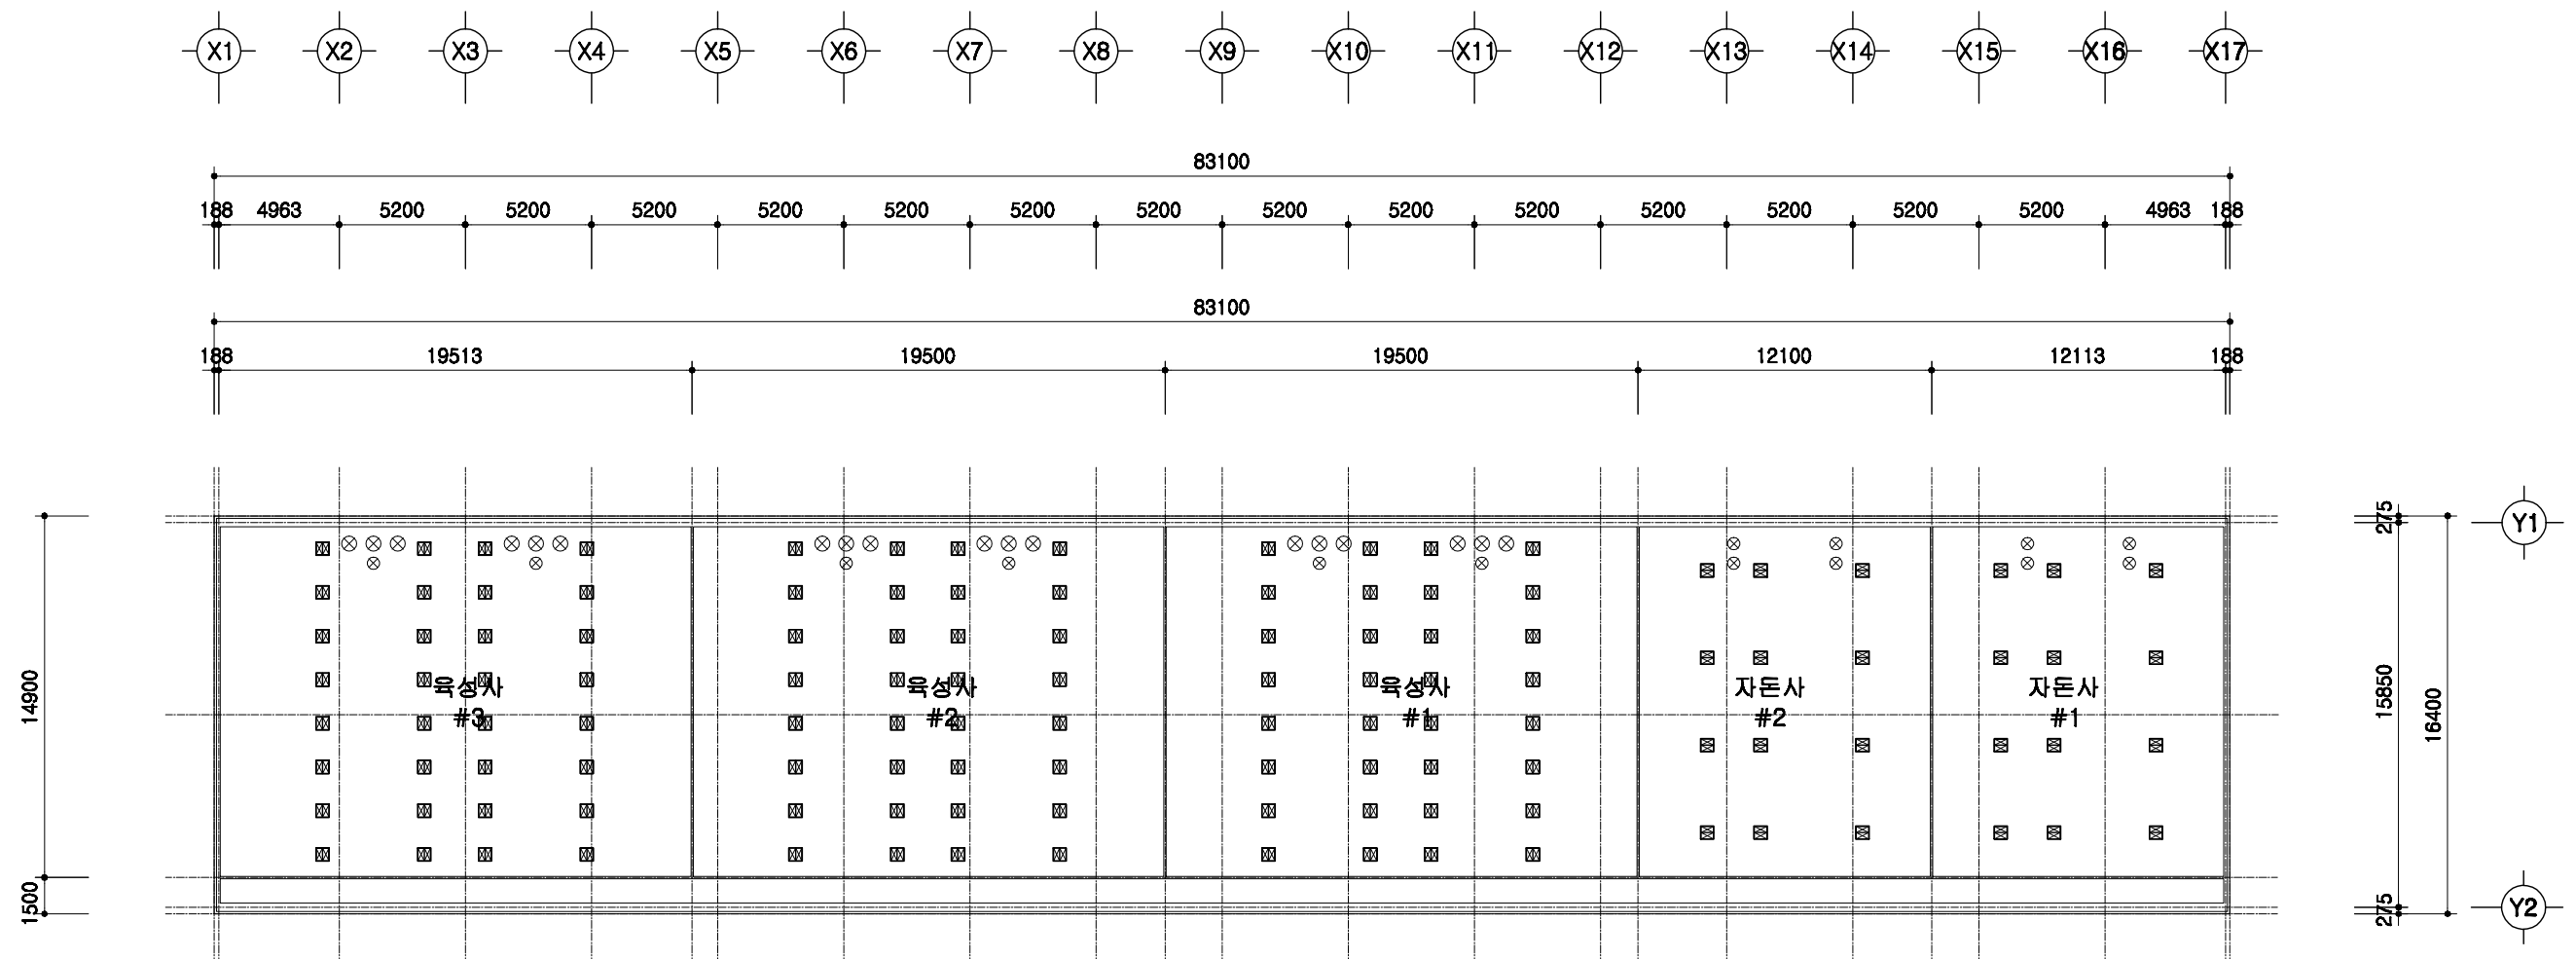

환기횡설치 평면도

SCALE : 1/300

돈사 표준설계도

형식
번호

표준돈사 2009-3-48-3

축적



1/300

도면
명칭

환기횡 설치평면도

도면
번호



A-004

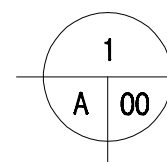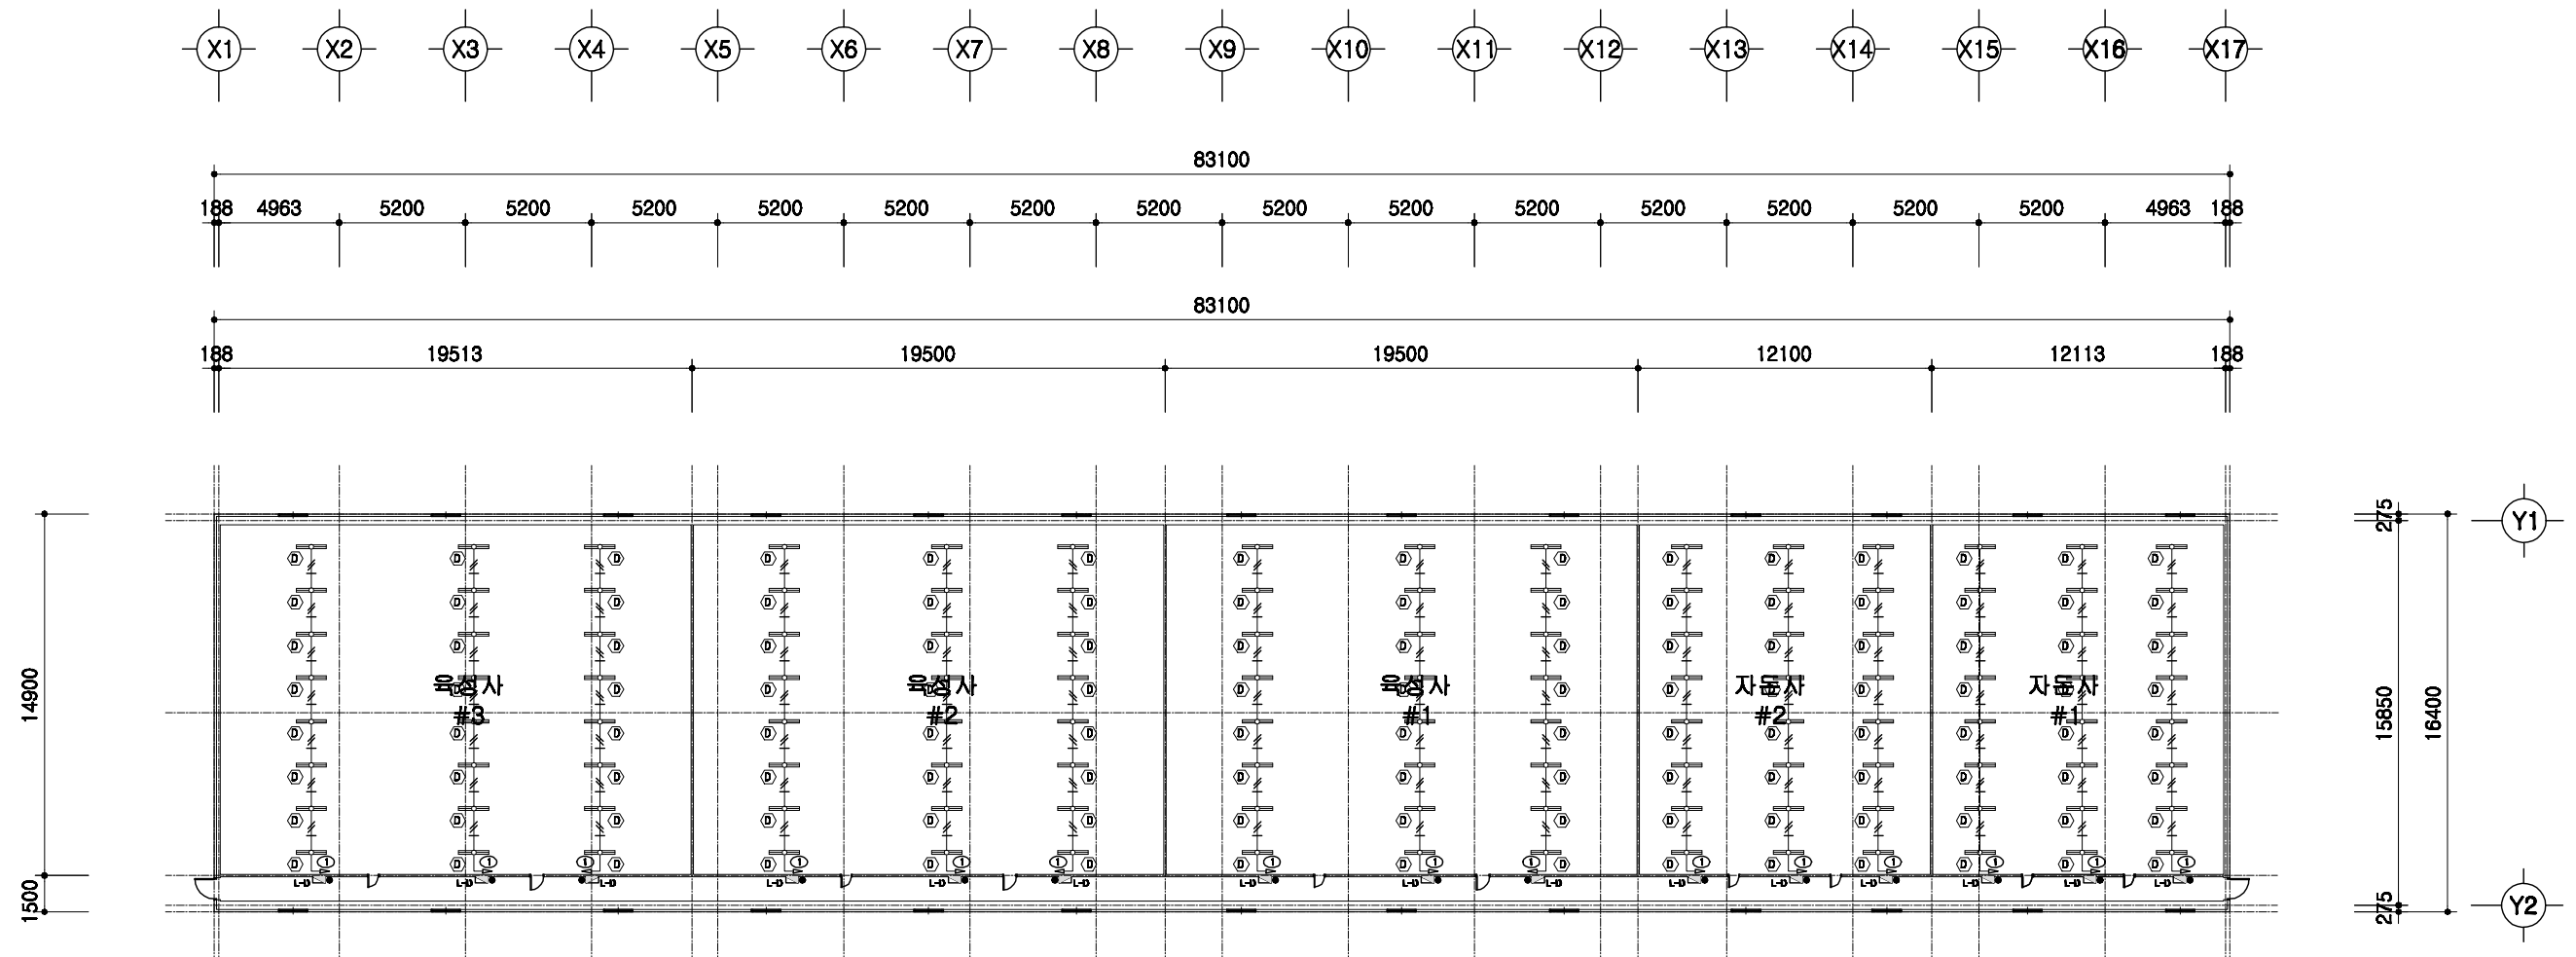

전등설비 평면도

SCALE : 1/300

	도서 표준설계도	형식 번호	표준도서 2009-3-48-3	축척 1/300	도면 명칭	전등설비평면도	도면 번호	A-004
--	----------	----------	------------------	-------------	----------	---------	----------	-------

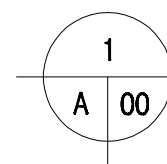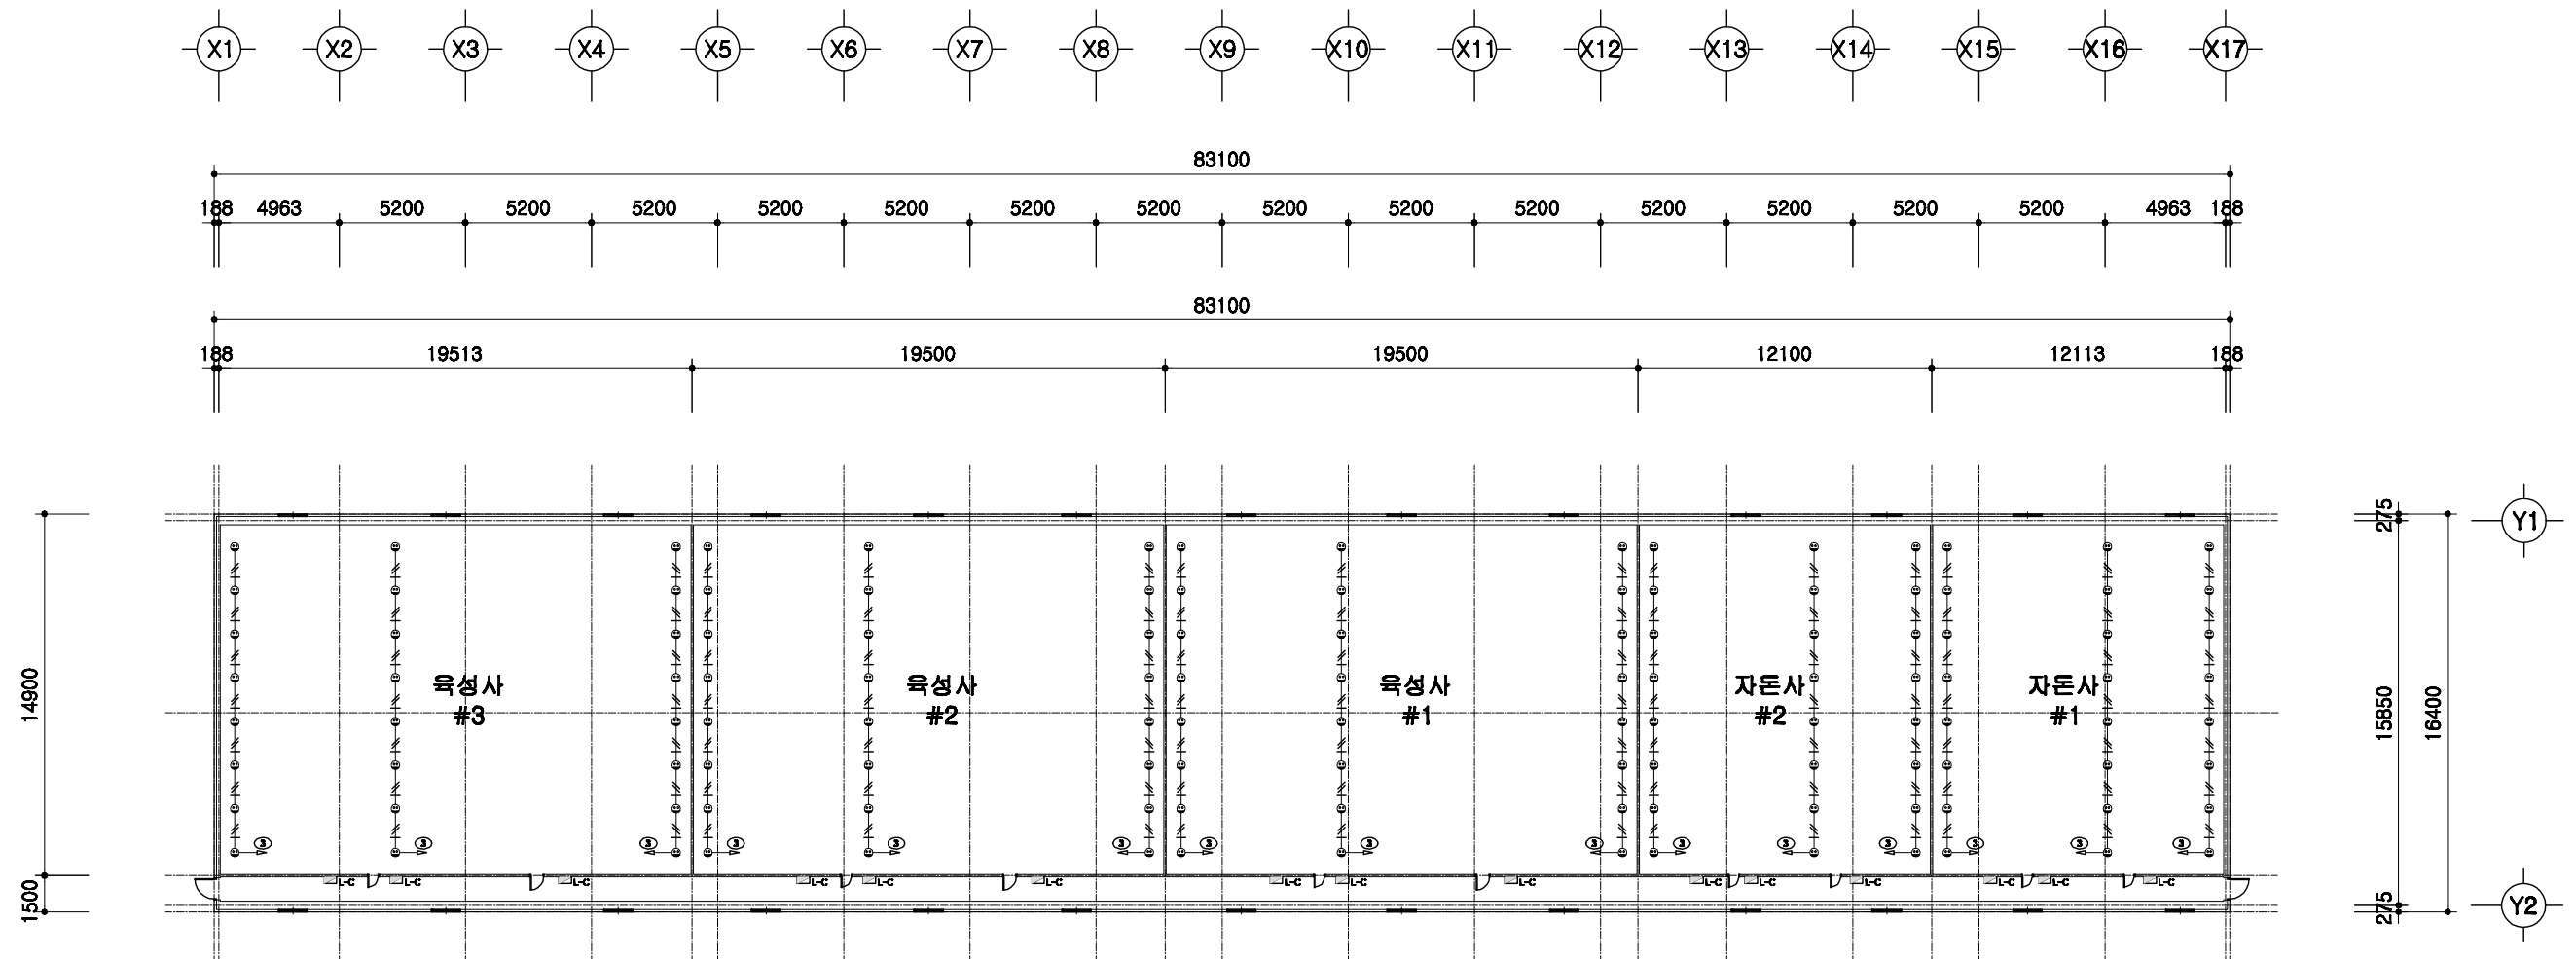

전열설비 평면도

SCALE : 1/300

돈사 표준설계도

형식
번호

표준돈사 2009-3-48-3

축척

1/300

도면
명칭

전열설비 평면도



도면
번호

A-004

2009(사) 대한양돈협회 표준돈사 설계도

모돈 347두, 3주간 48복 분만, 3단계이동
비육돈사

(사)대한양돈협회

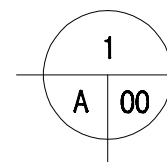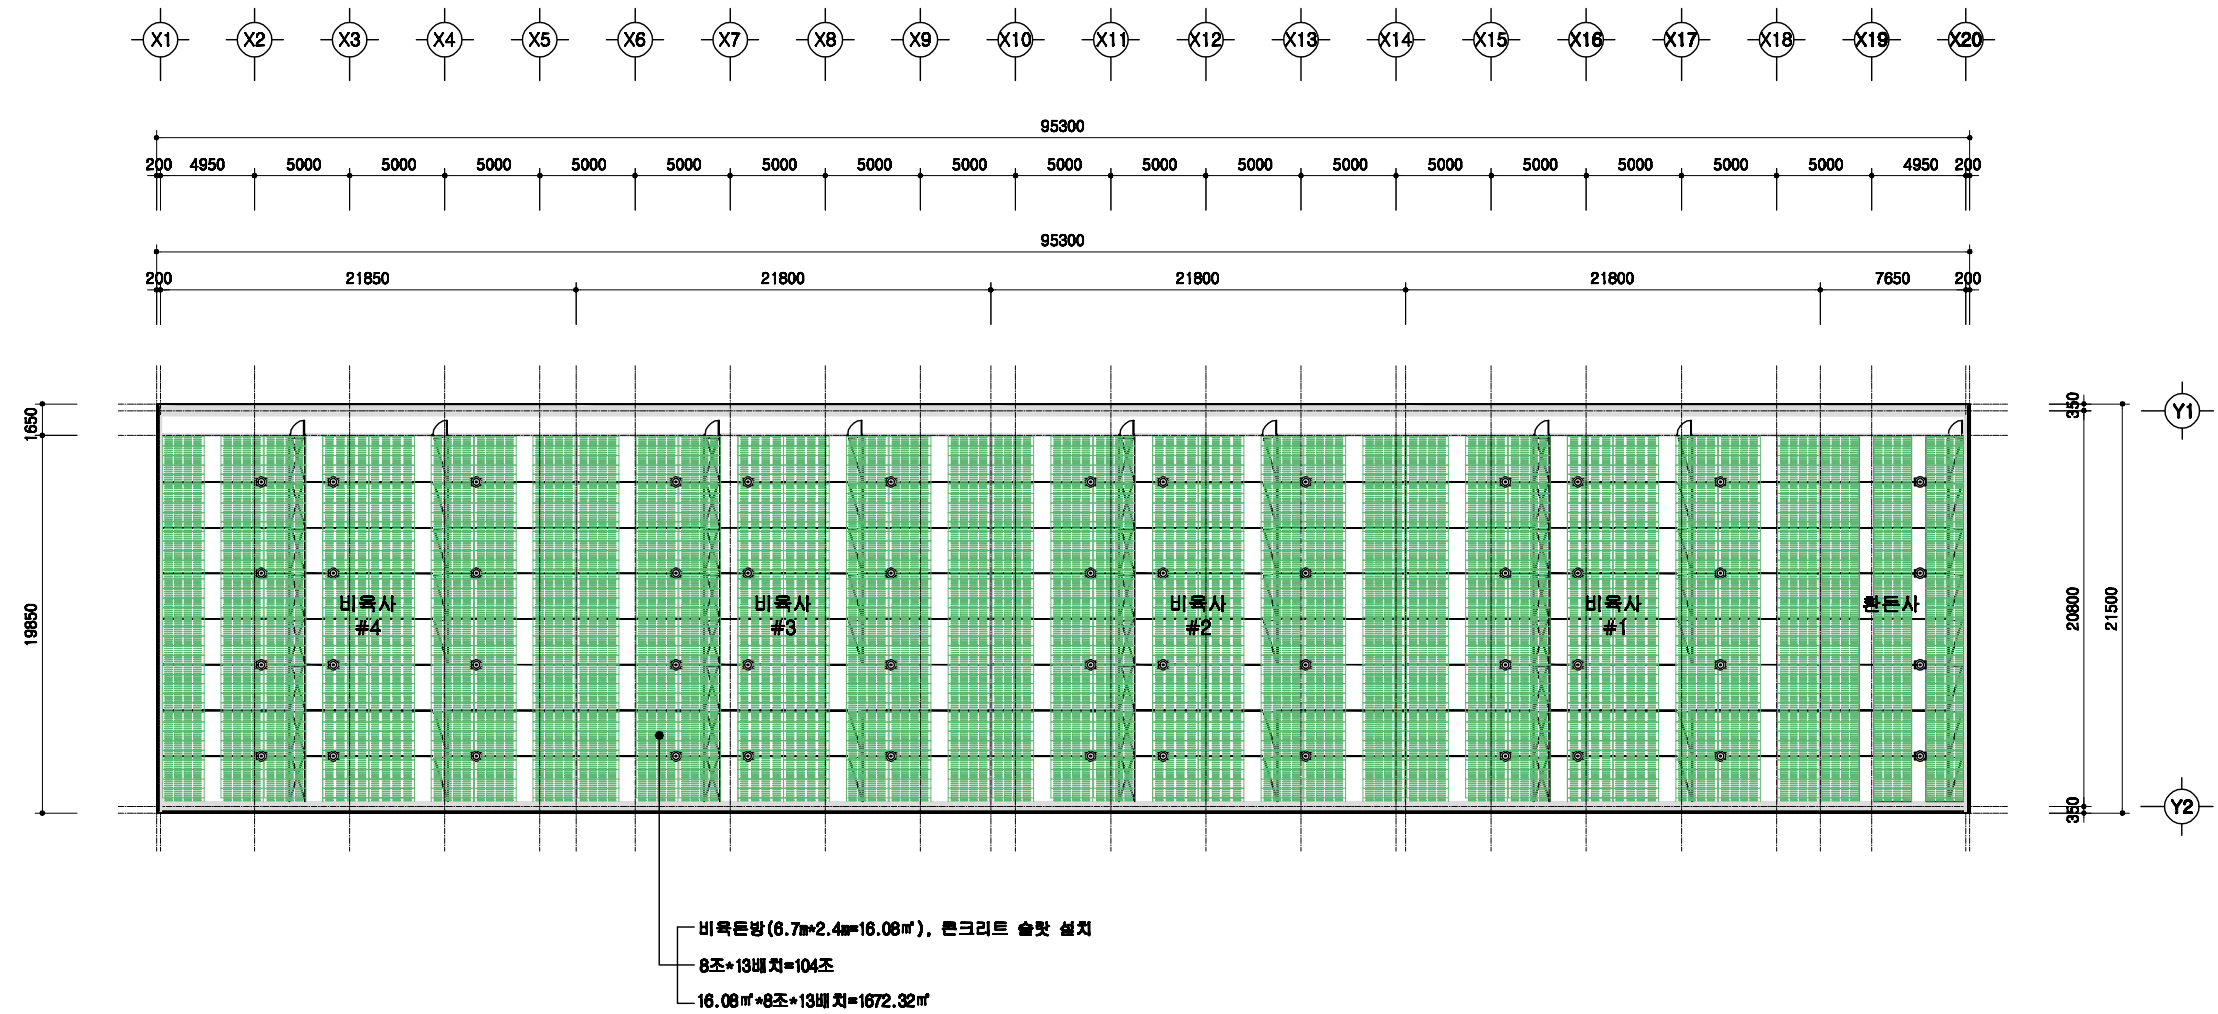

설계 개요

SCALE : 1/300

돈사 표준설계도

형식
번호

표준돈사 2009-3-48-3

축척


1/300

도면
명칭


설계 개요

도면
번호


A-004

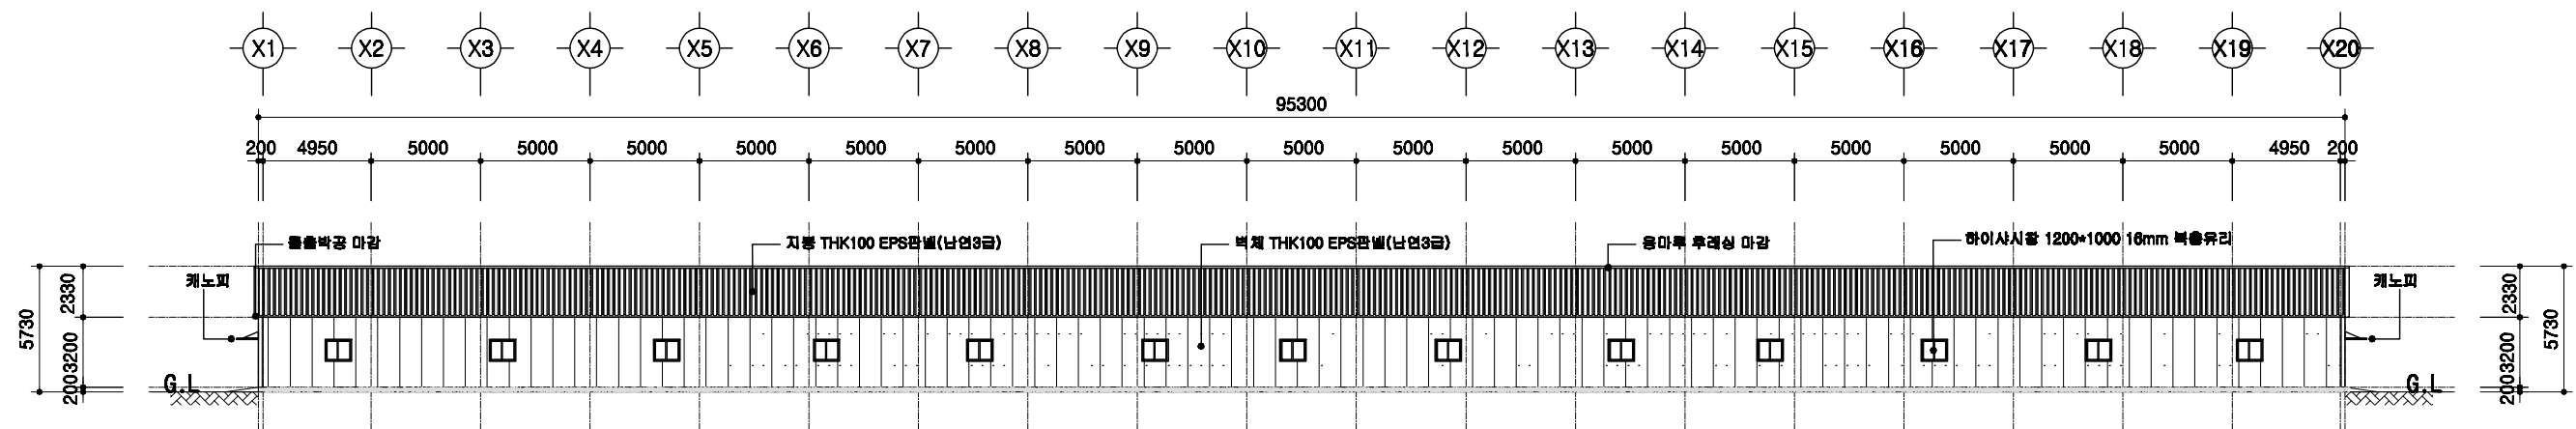


정면도
SCALE : 1/300

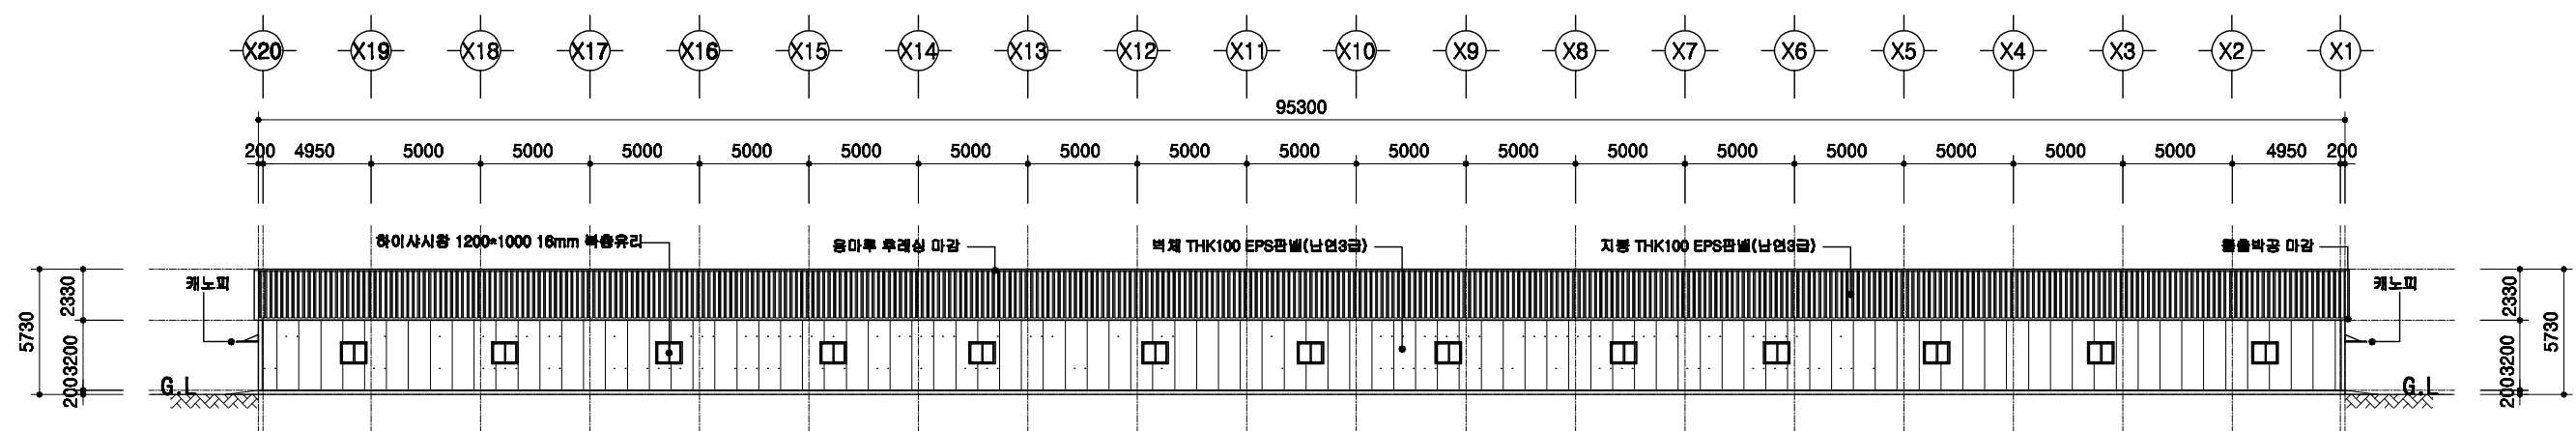

배면도
SCALE : 1/300

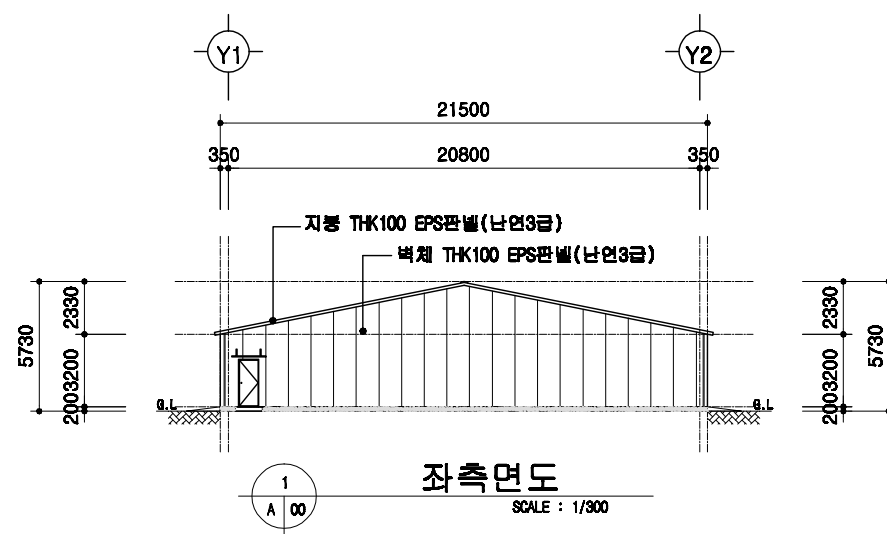

좌측면도
SCALE : 1/300

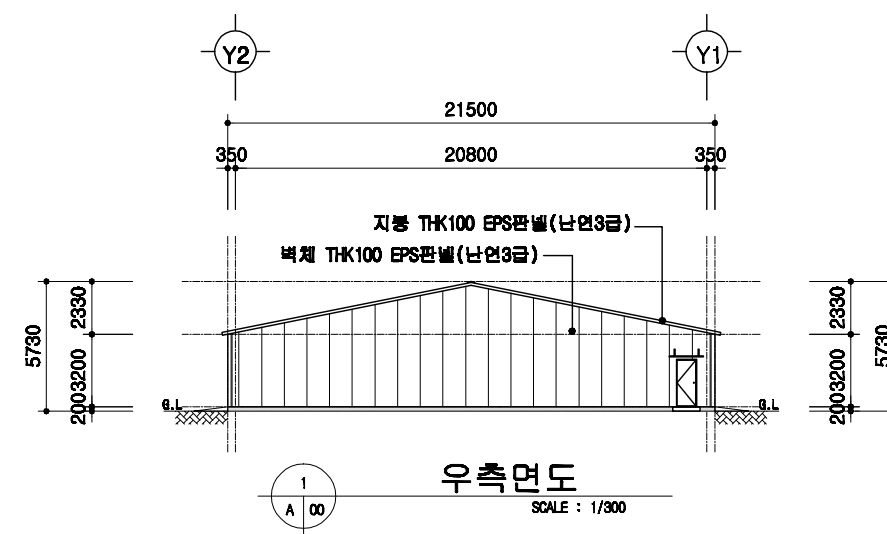

우측면도
SCALE : 1/300

돈사 표준설계도

형식
번호

표준돈사 2009-3-48-3

축척



1/300

도면
명칭

입면도

도면
번호

A-004

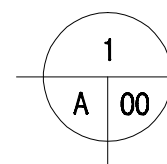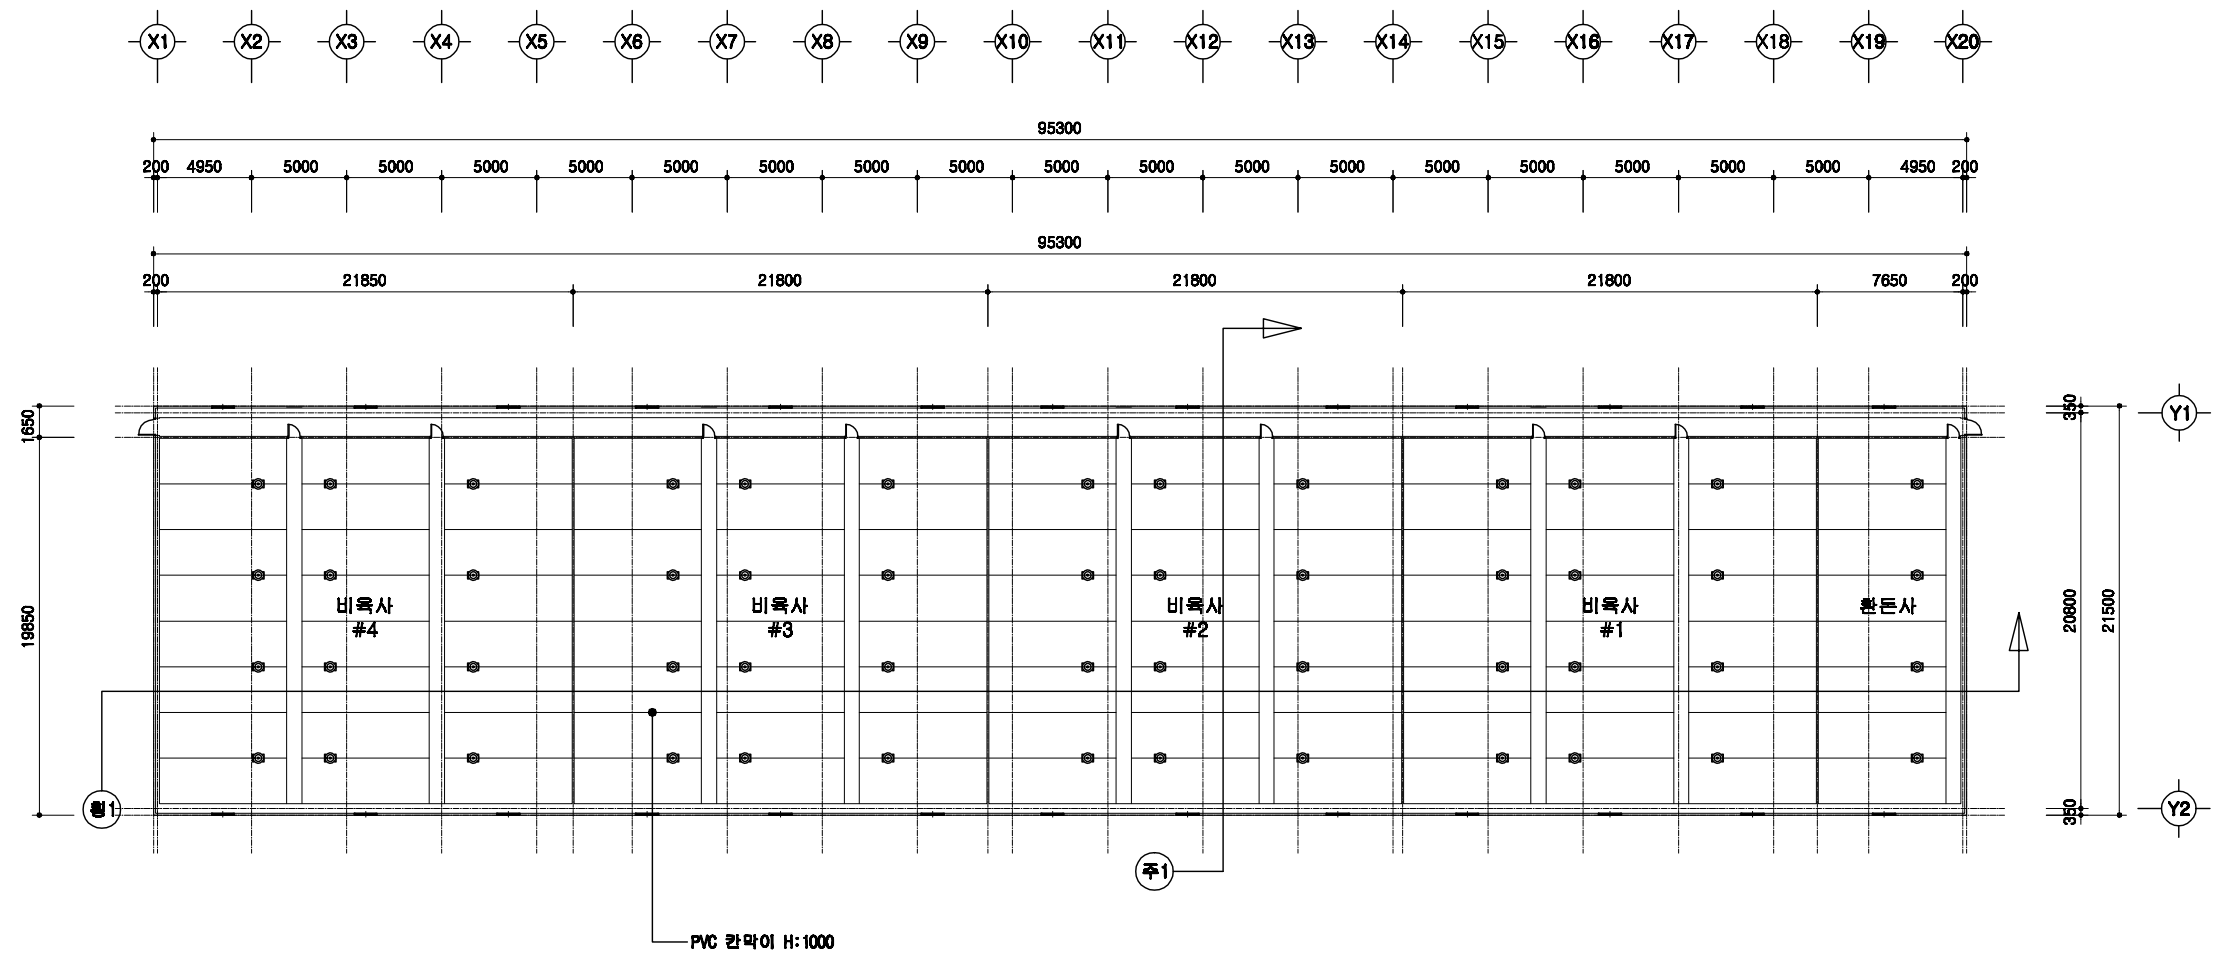

1층 평면도

SCALE : 1/300

돈사 표준설계도

형식
번호

표준돈사 2009-3-48-3

축척



1/300

도면
명칭

1층 평면도

도면
번호

A-004

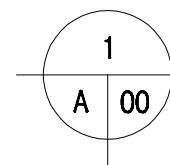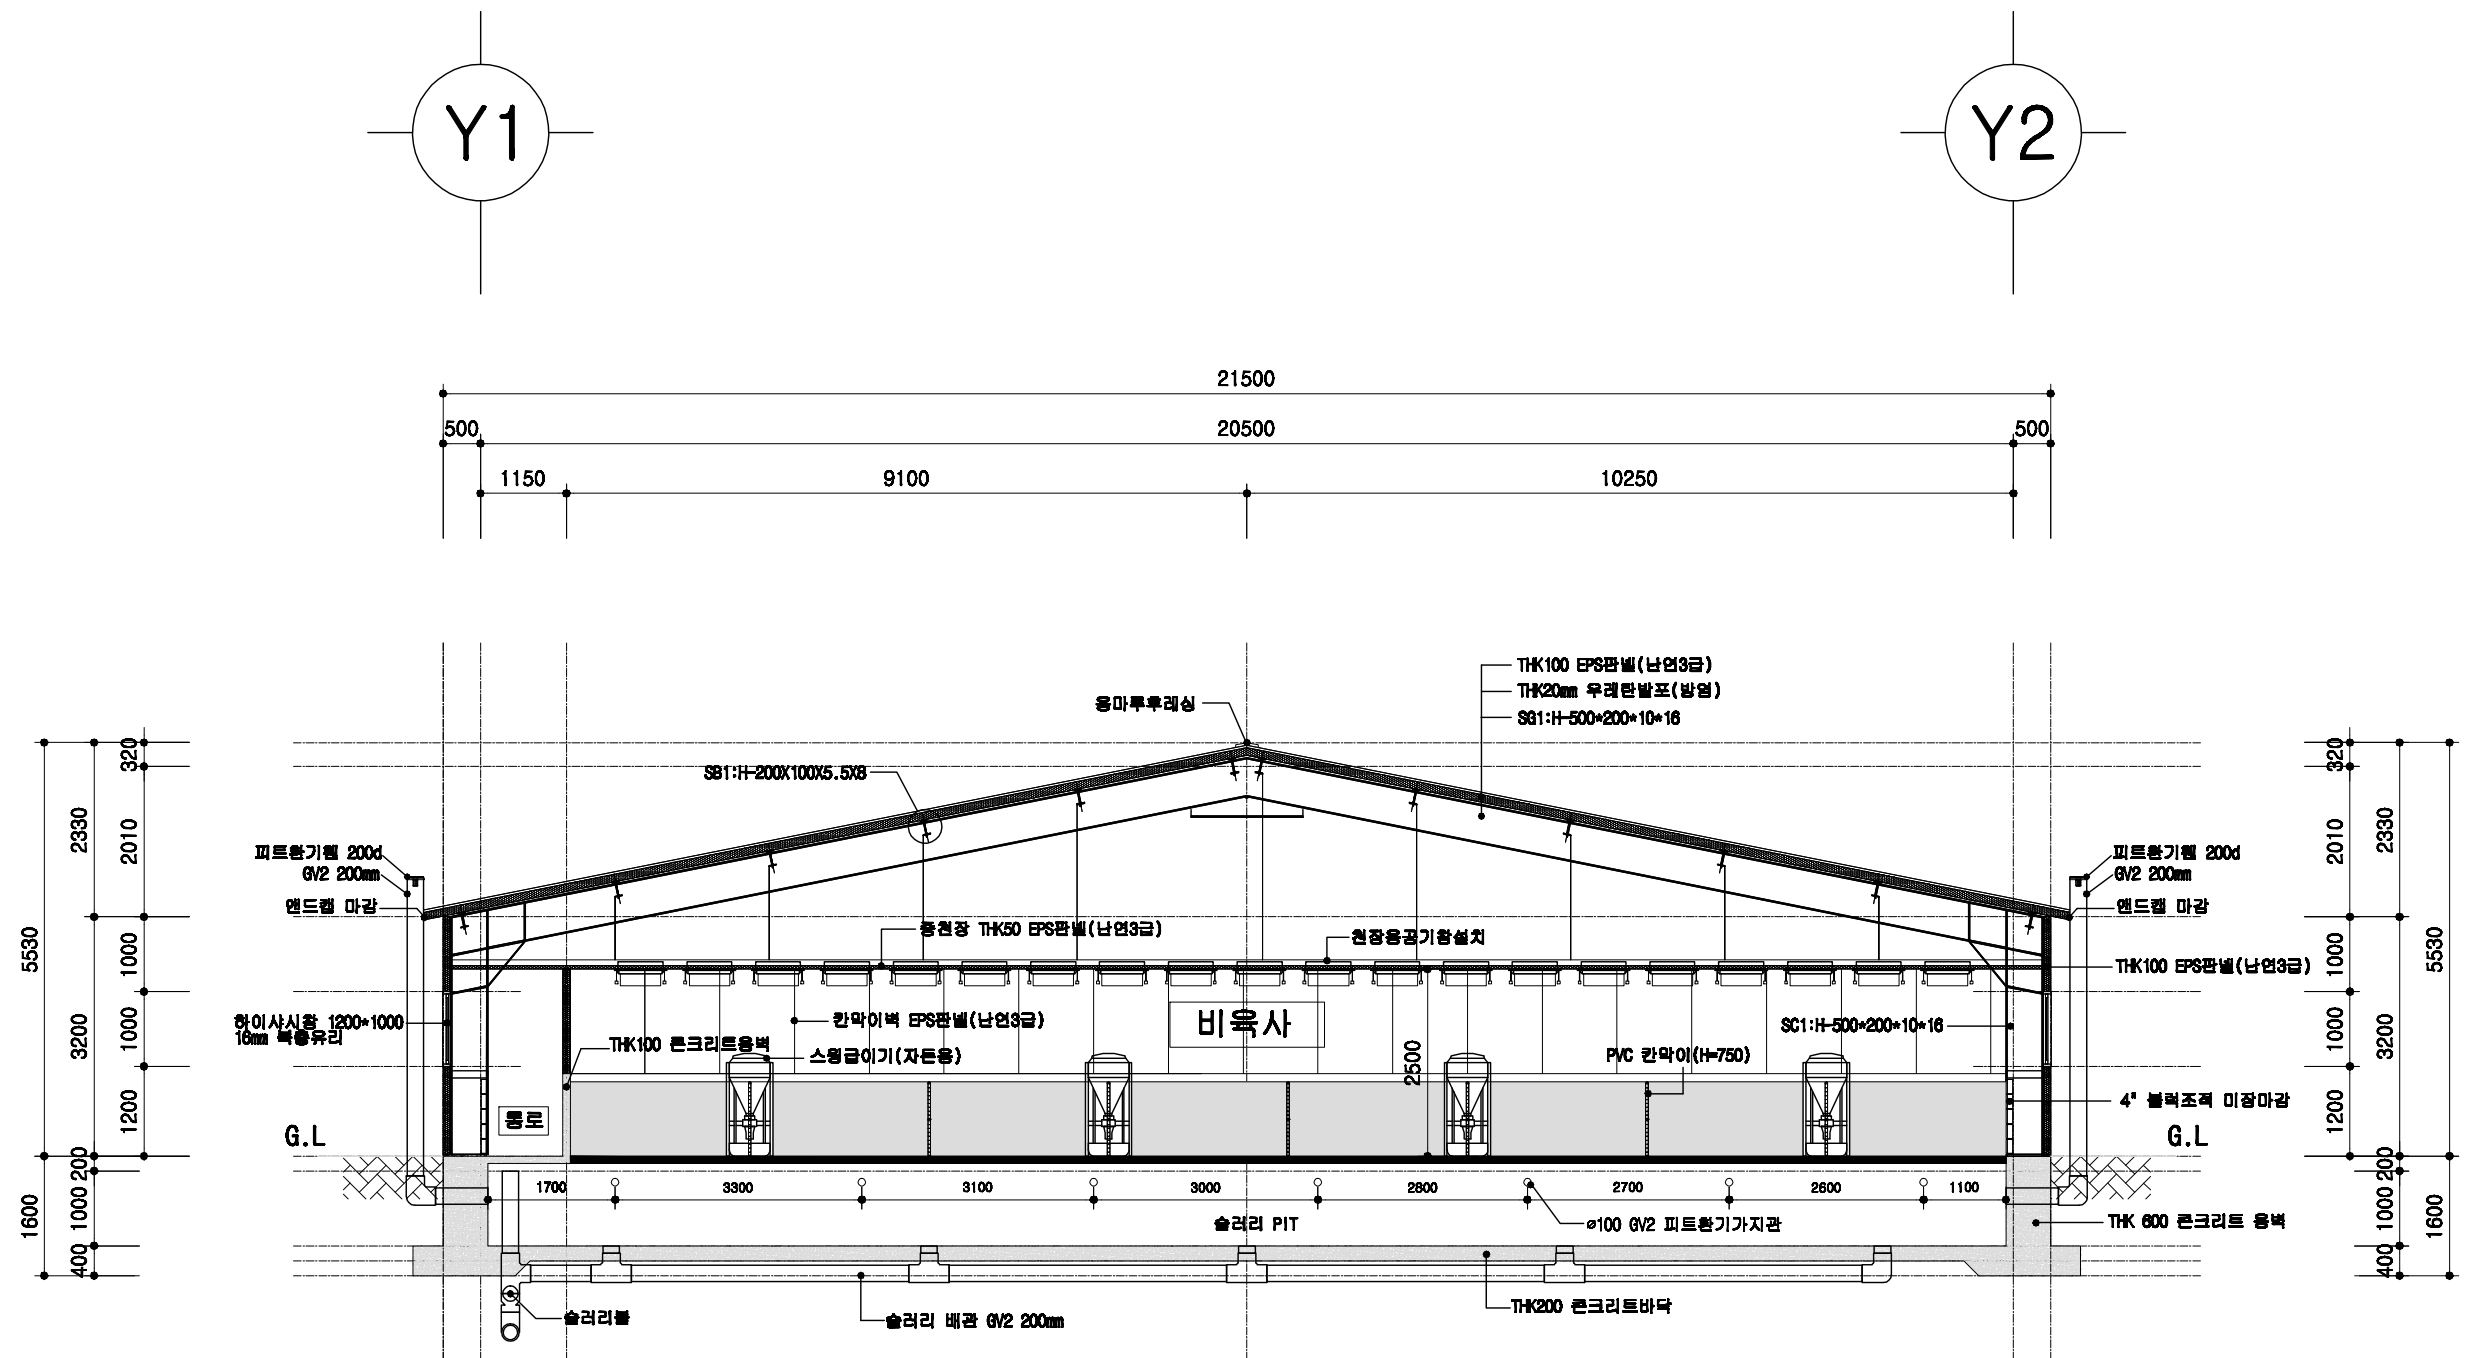

비육사 주단면도

SCALE : 1/100

도서 표준설계도

형식
번호

표준도서 2009-3-48-3

축적


1/100

도면
명칭

주단면도 1


도면
번호

A-004

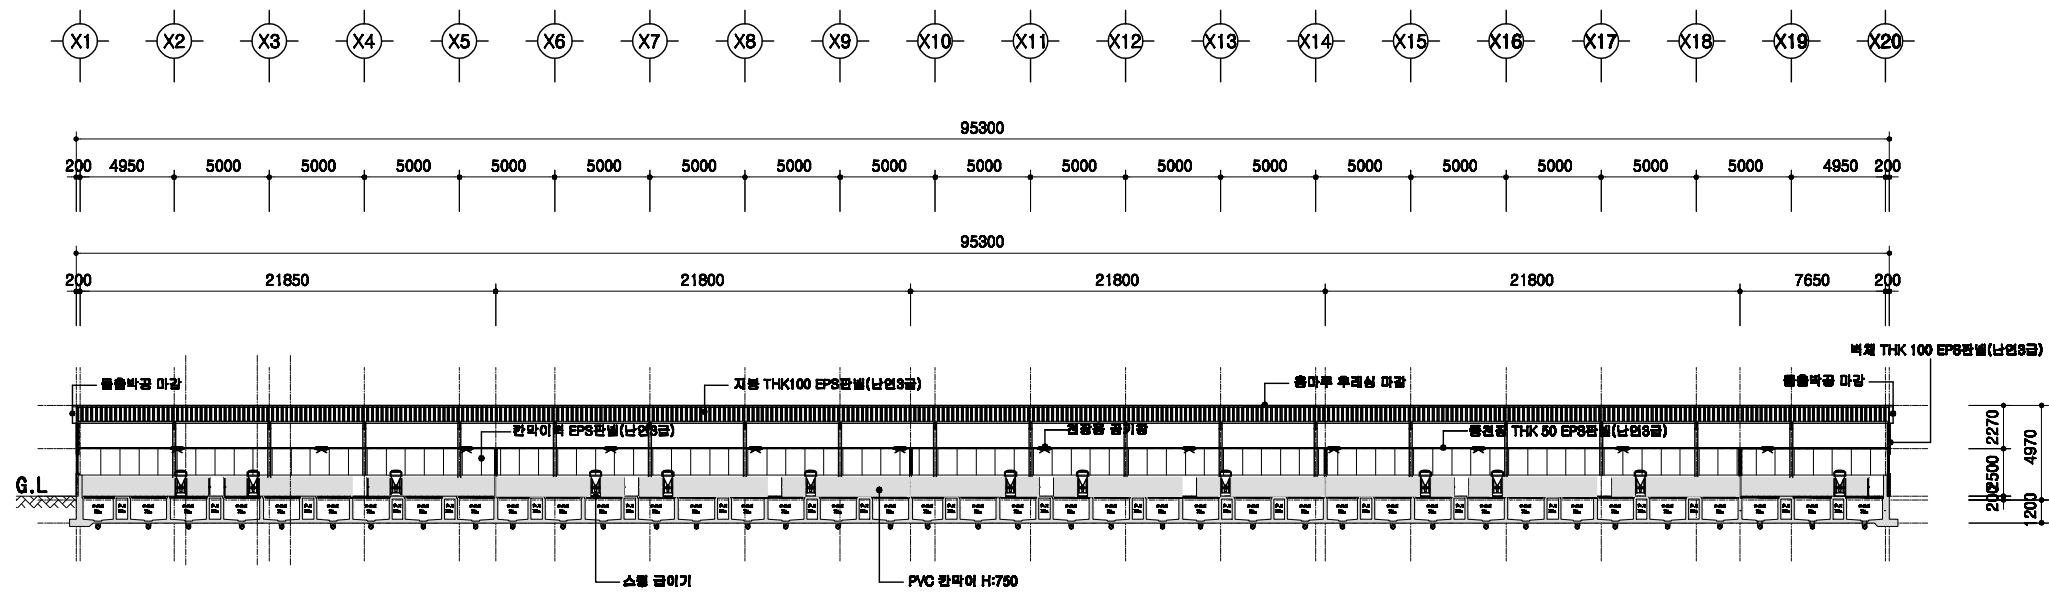



1
A 00
횡단면도
 SCALE : 1/300

	돈사 표준설계도	형식 번호	표준돈사 2009-3-48-3	축척 1/300	도면 명칭	횡단면도	도면 번호	A-004
--	----------	----------	------------------	-------------	----------	------	----------	-------

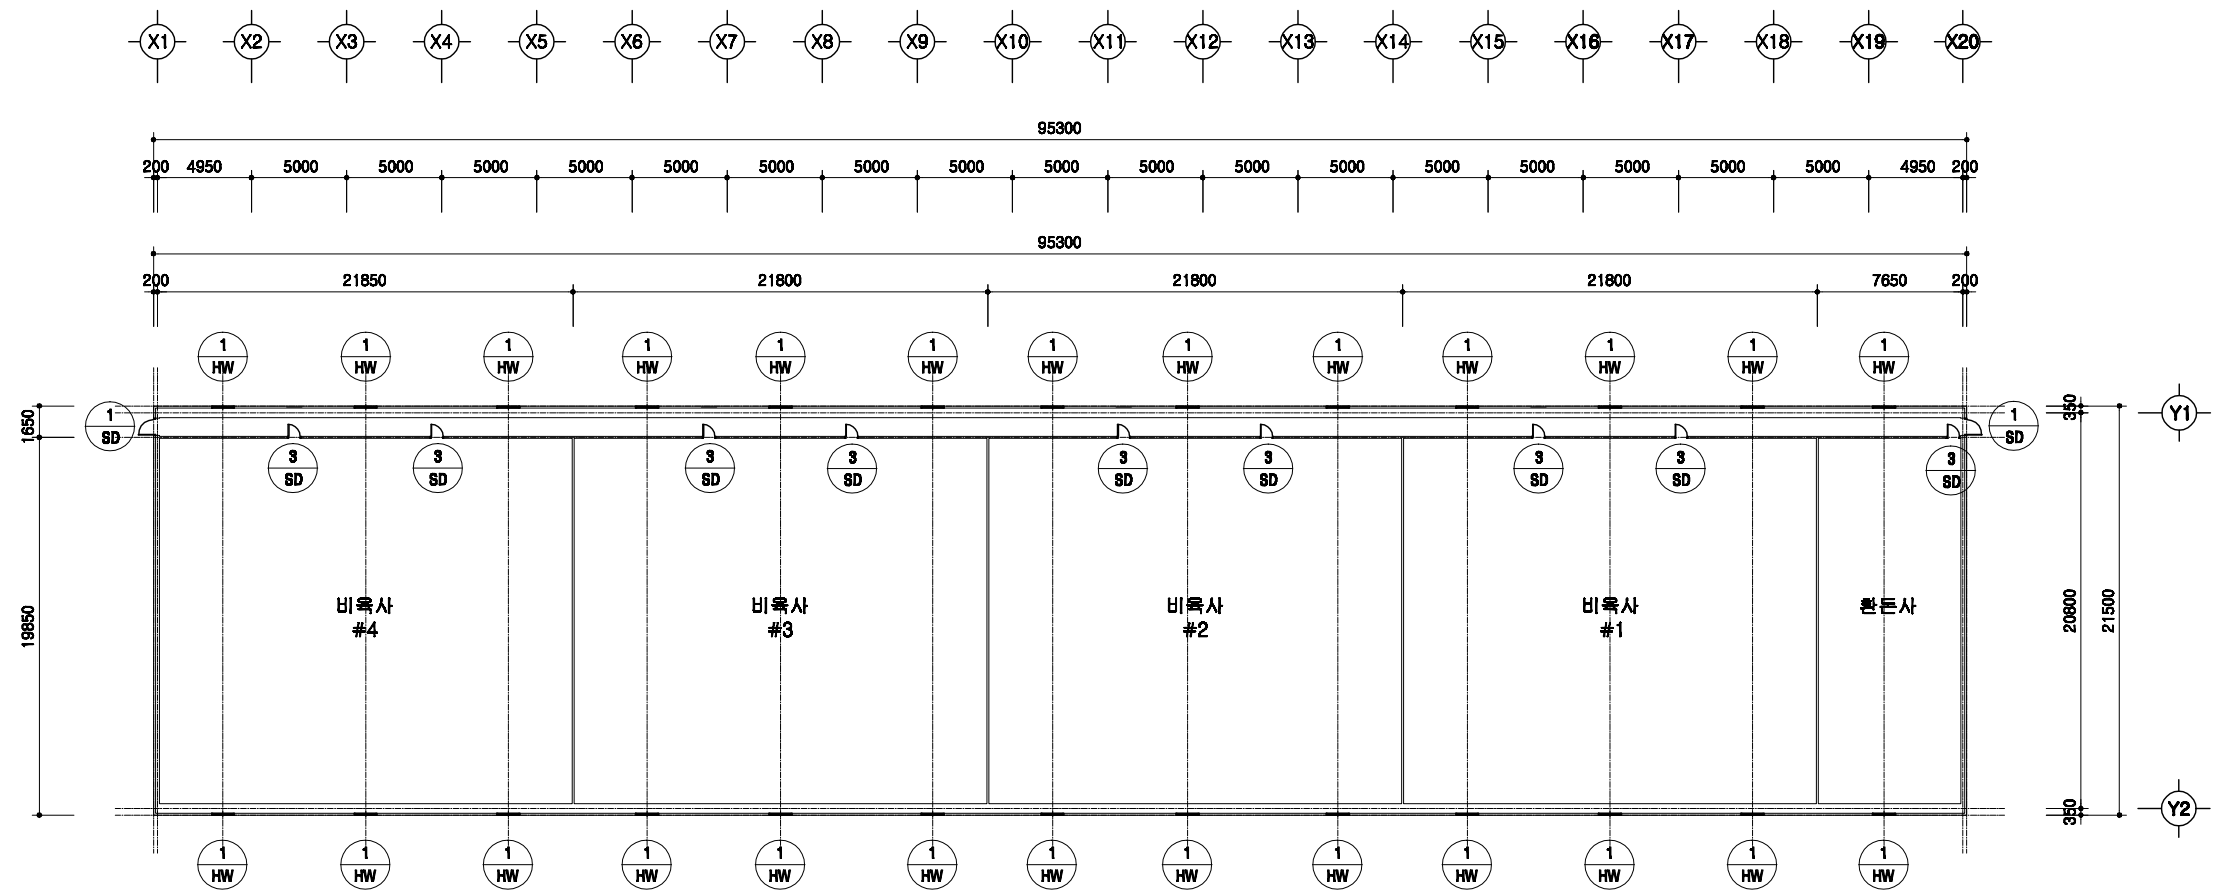

1
A | 00
창호 부호도
 SCALE : 1/300

	돈사 표준설계도	형식 번호	표준돈사 2009-3-48-3	축척 1/300	도면 명칭	창호부호도	도면 번호	A-004
--	----------	----------	------------------	-------------	----------	-------	----------	-------

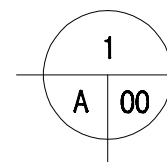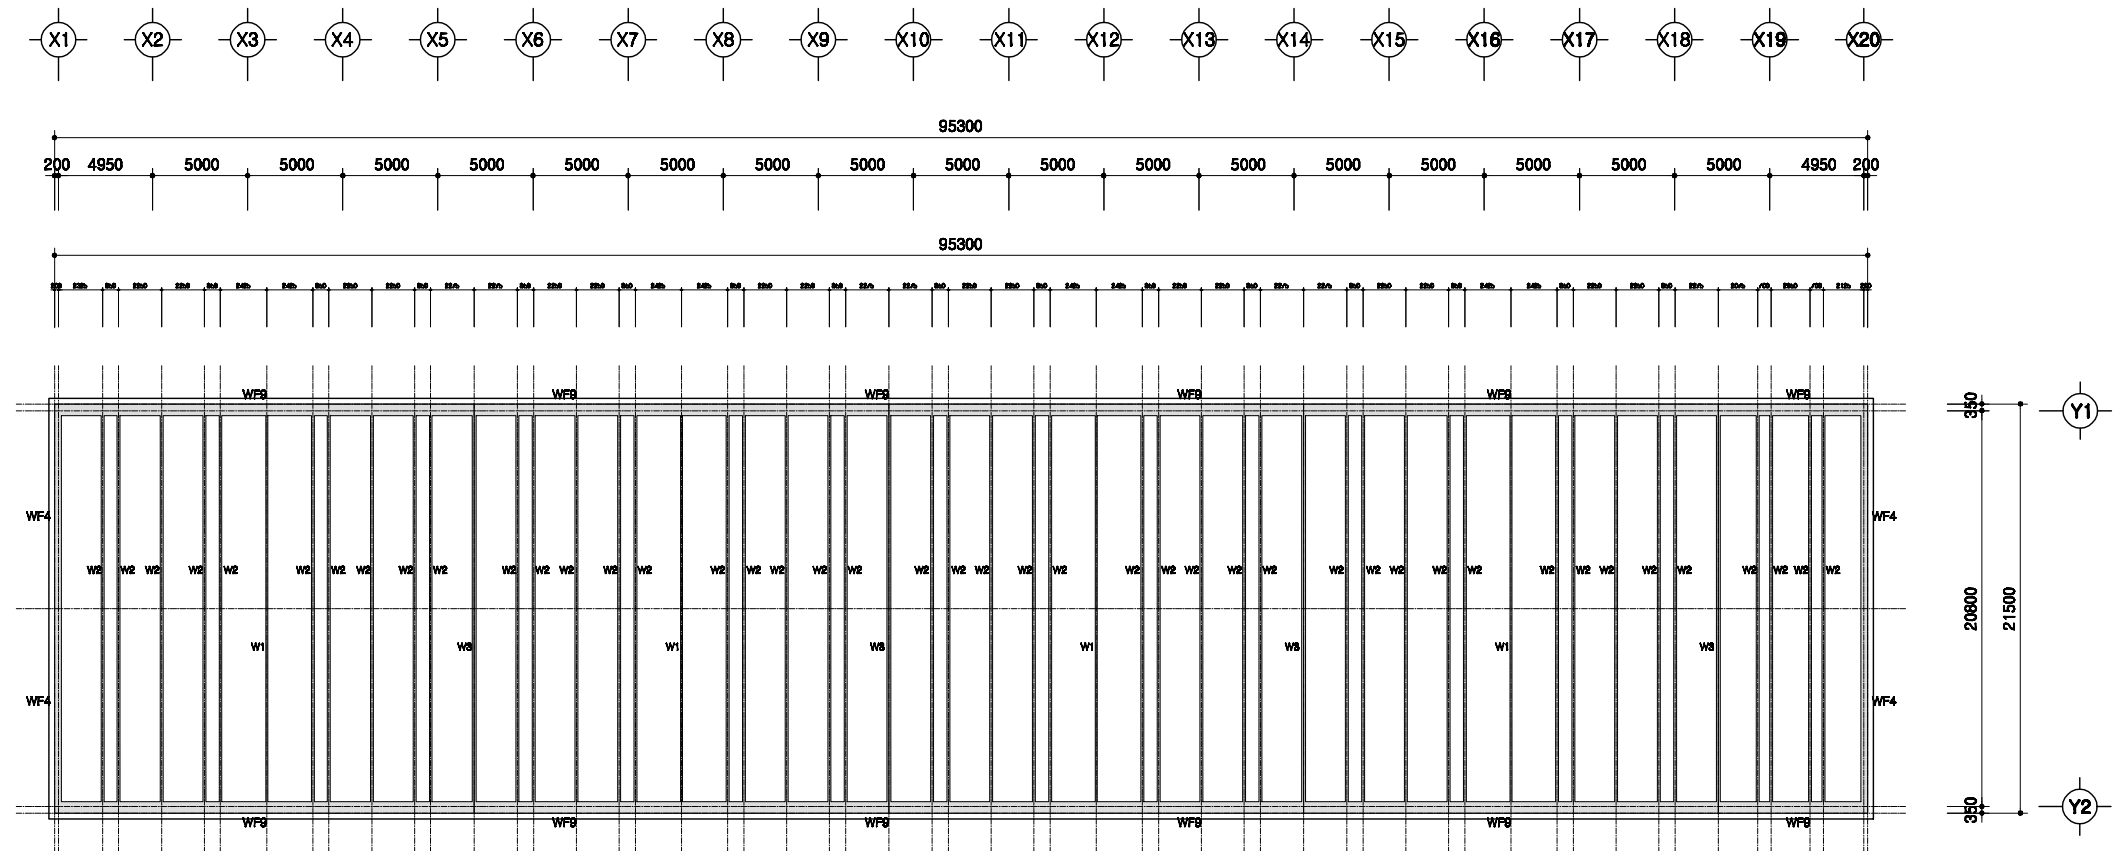

PIT층 평면도

SCALE : 1/300

돈사 표준설계도

형식
번호

표준돈사 2009-3-48-3

축척



1/300

도면
명칭

PIT층 평면도

도면
번호



A-004

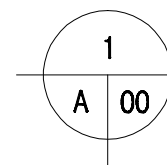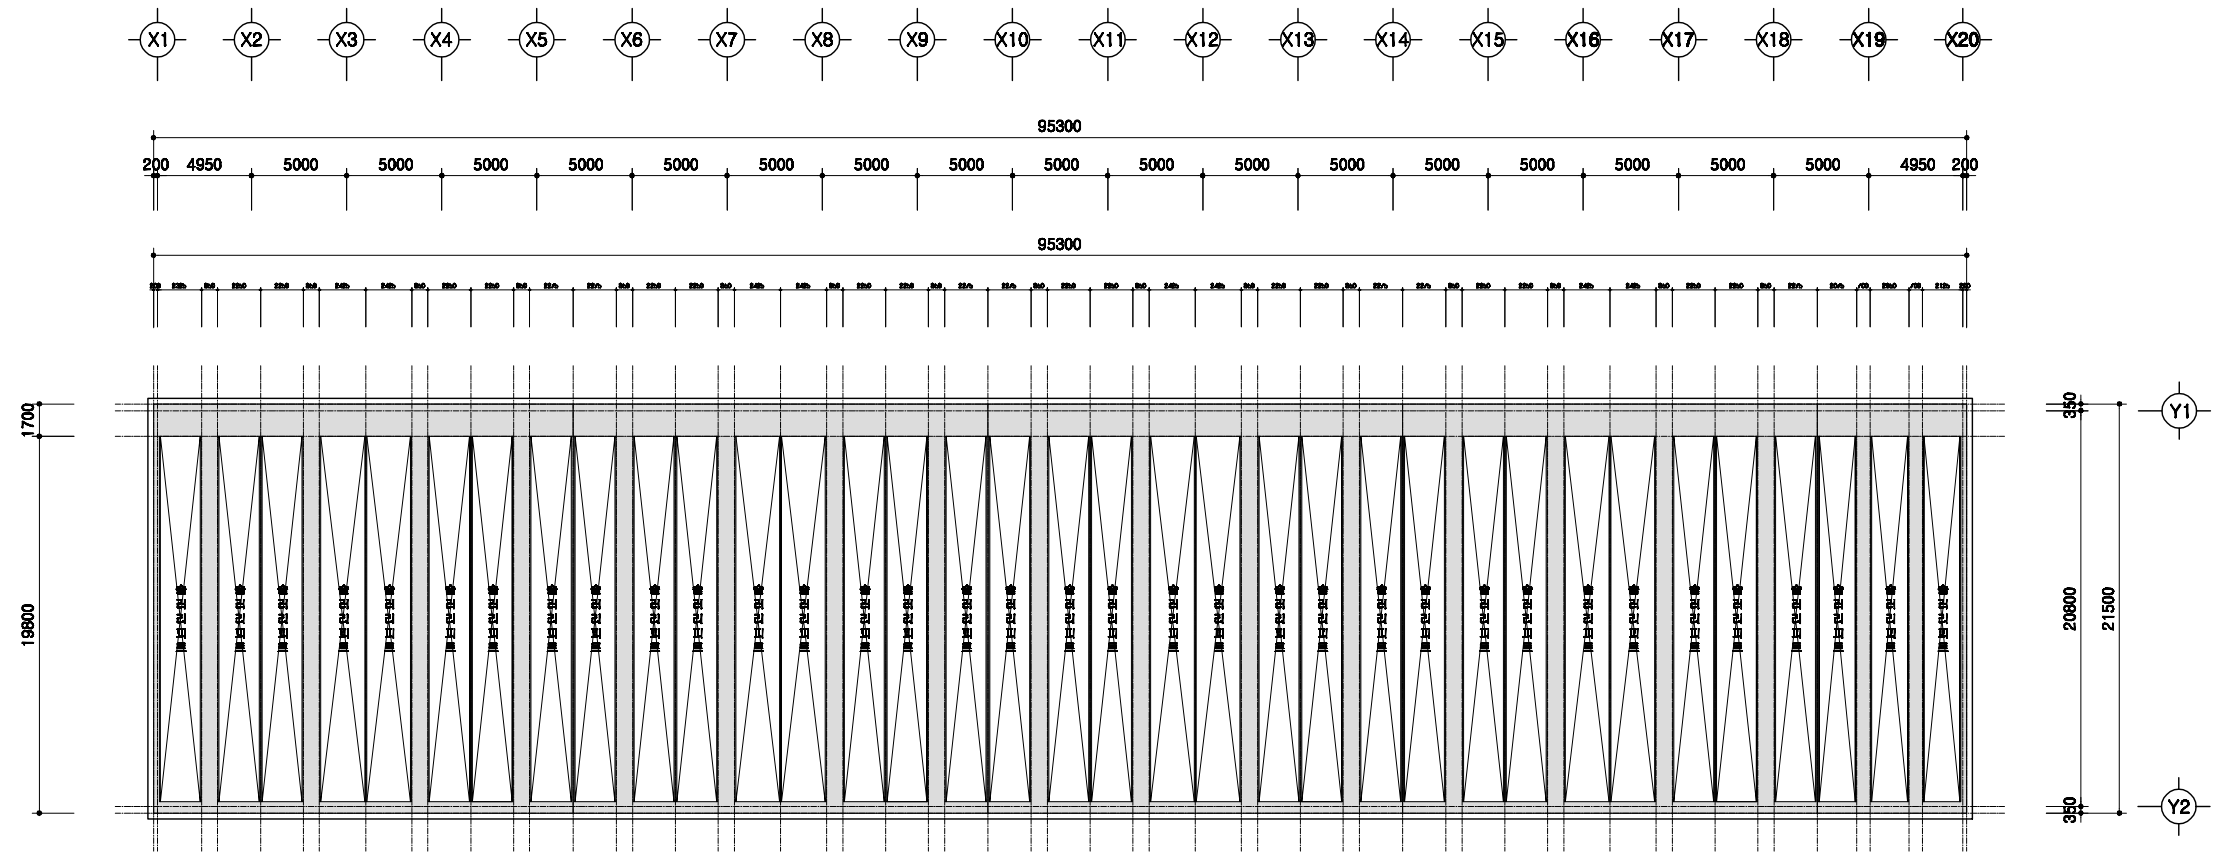

1층 보복도

SCALE : 1/300



	돈사 표준설계도	형식 번호	표준돈사 2009-3-48-3	축척 1/300	도면 명칭	1층 보복도	도면 번호	A-004
--	----------	----------	------------------	-------------	----------	--------	----------	-------

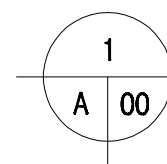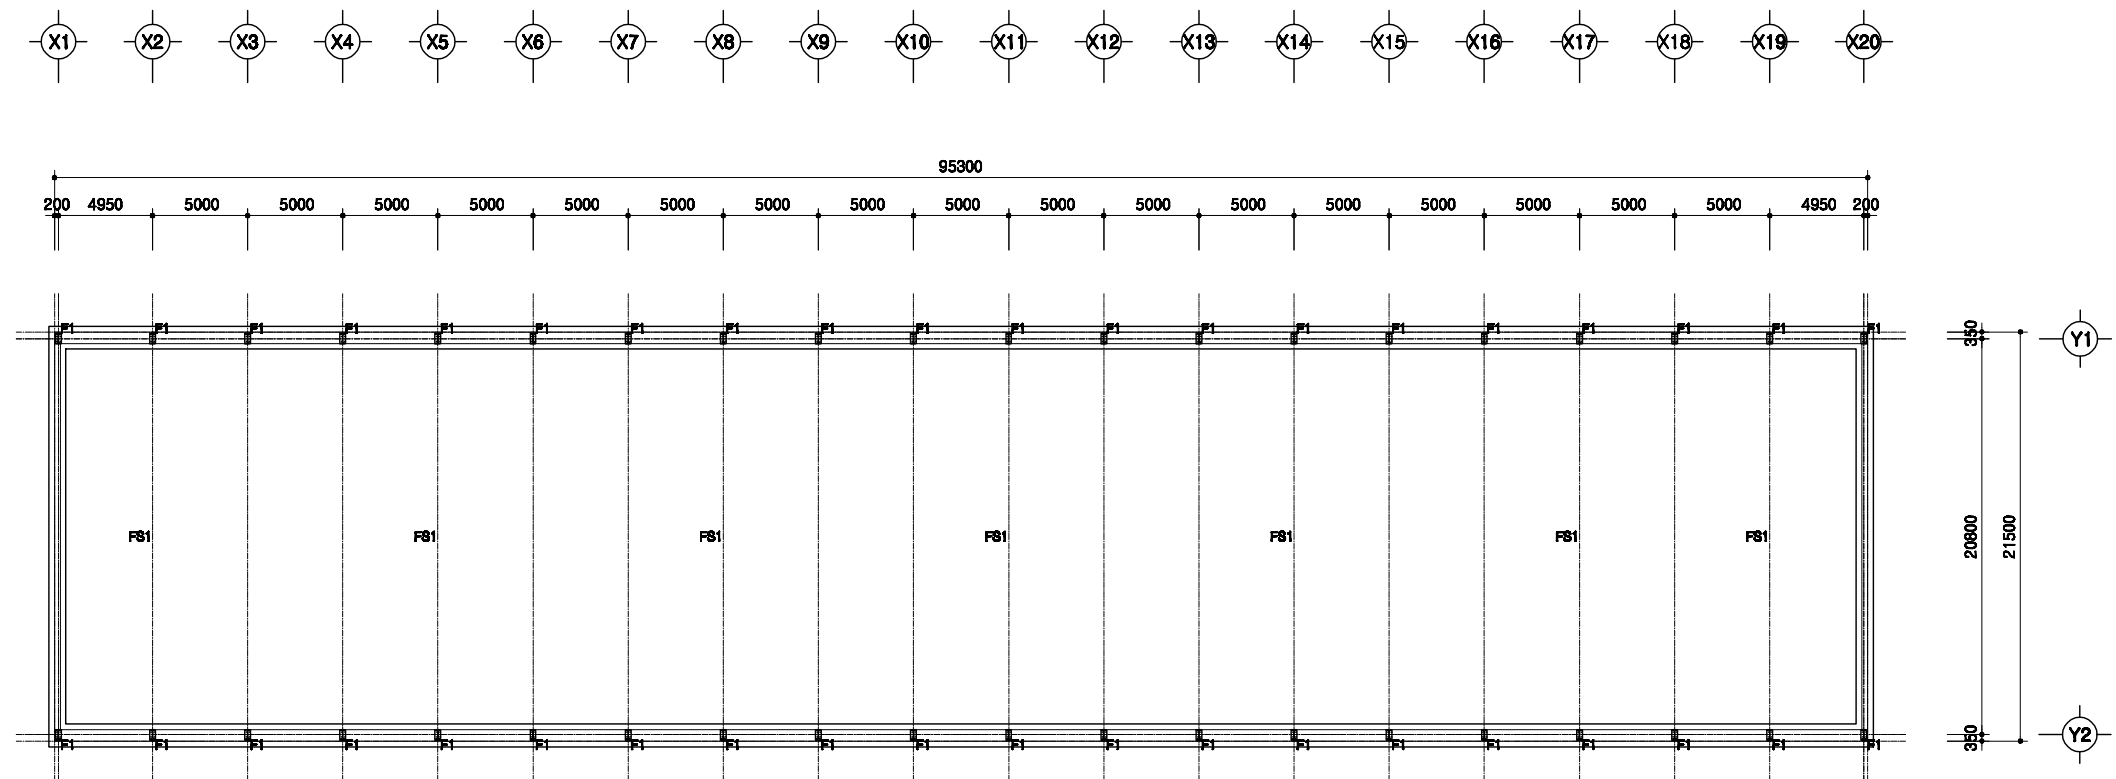

철골 주심도

SCALE : 1/300


	돈사 표준설계도	형식 번호	표준돈사 2009-3-48-3	축척 1/300	도면 명칭	철골주심도	도면 번호	A-004
--	-----------------------	------------------------	-------------------------------	---------------------------	------------------------	--------------------	------------------------	--------------------

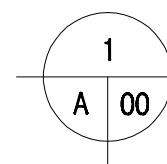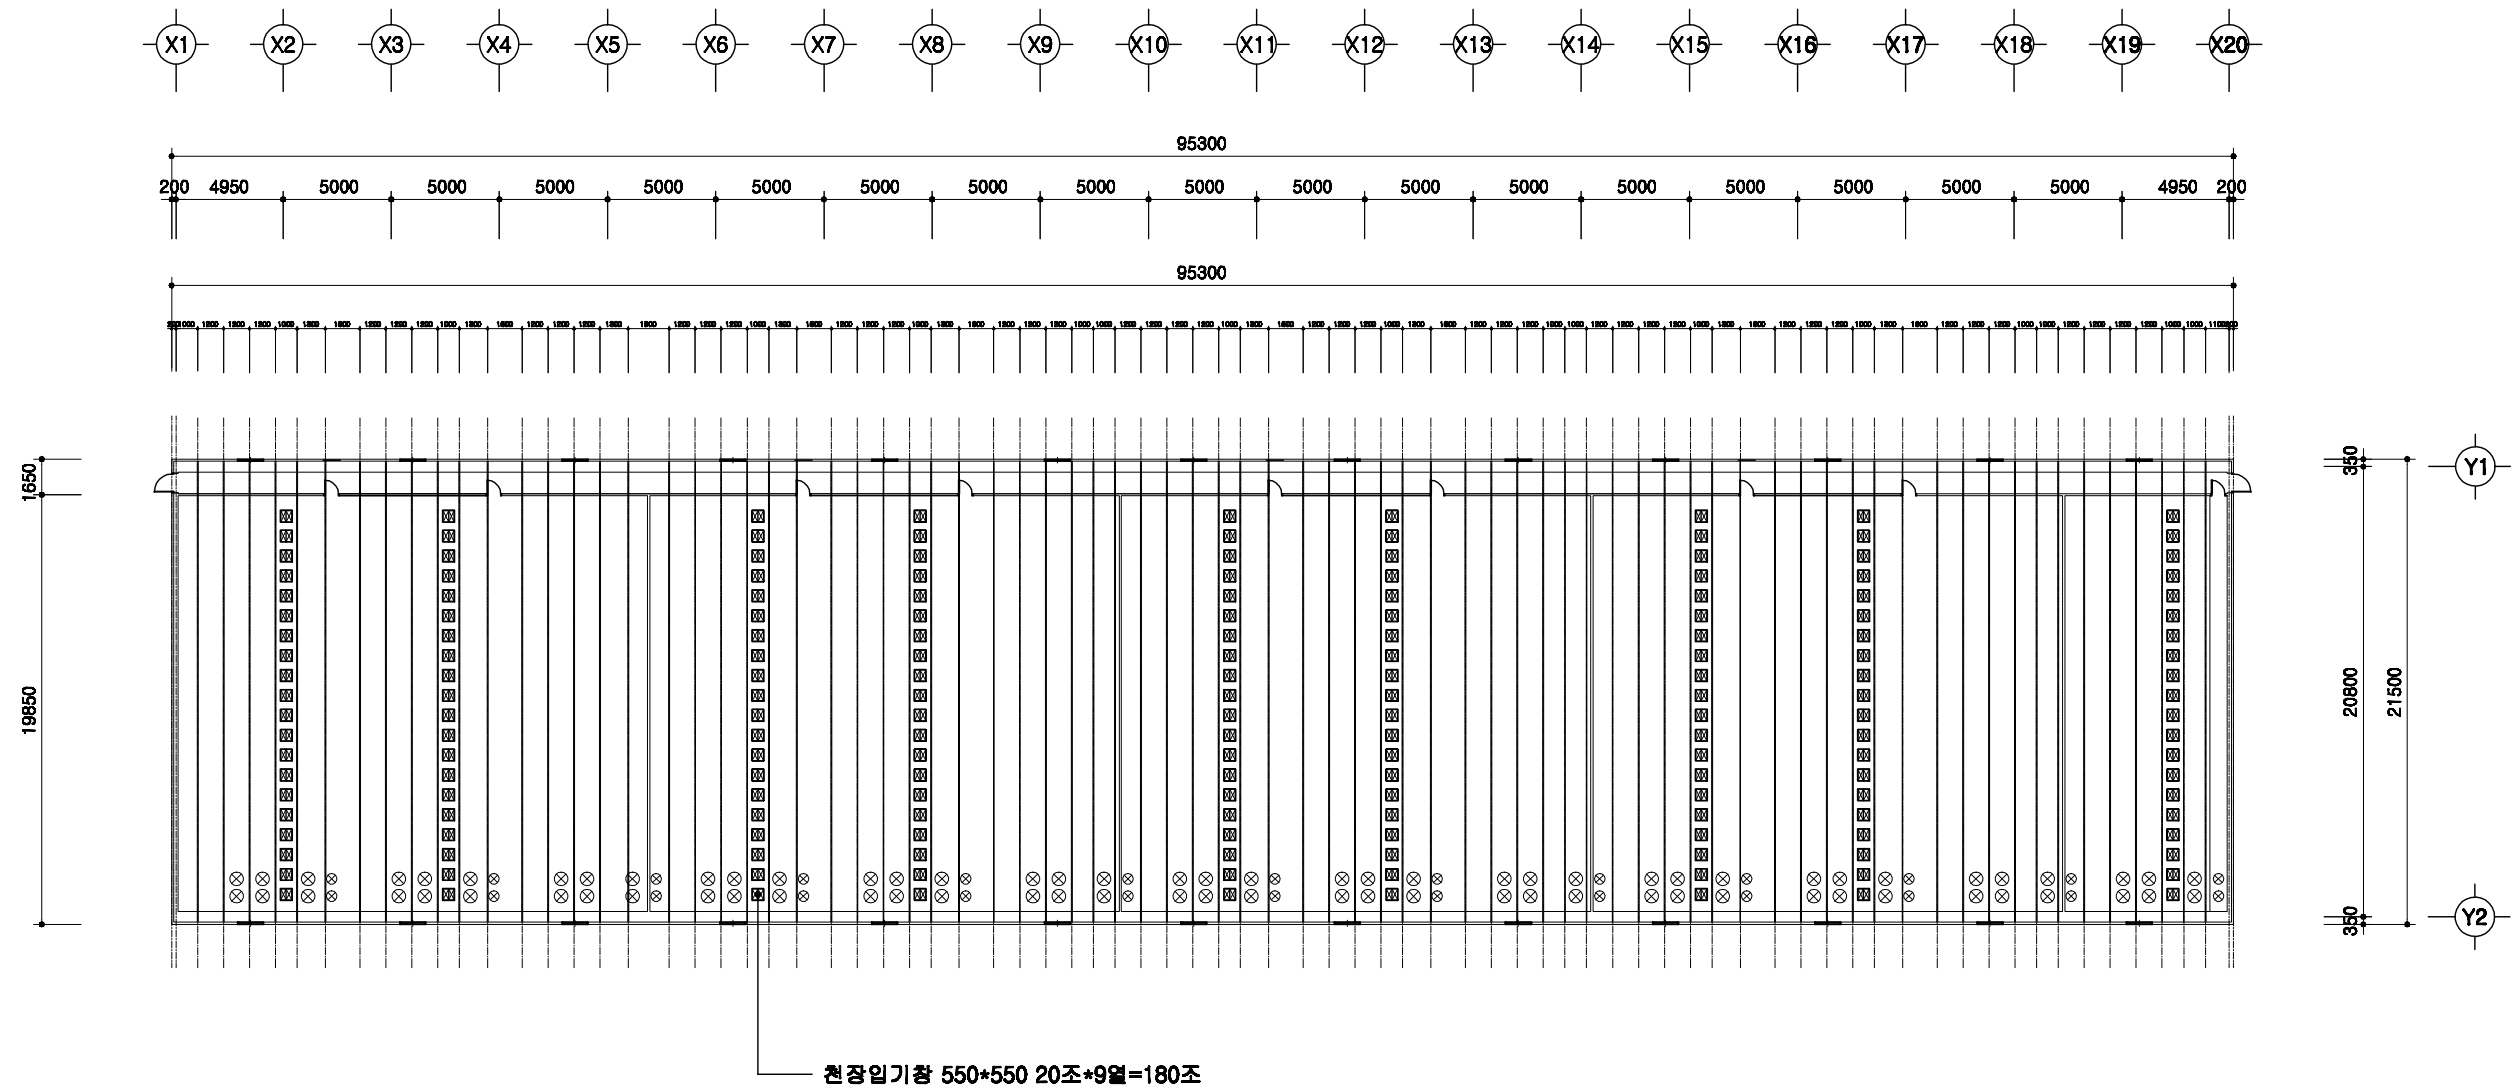

중천장 평면도

SCALE : 1/300



	돈사 표준설계도	형식 번호	표준돈사 2009-3-48-3	축적 1/100	도면 명칭	중천장 평면도	도면 번호	A-004
--	----------	----------	------------------	-------------	----------	---------	----------	-------

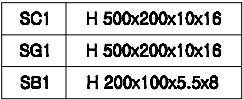

SCALE : 1/300

SC1	H 500x200x10x16
SG1	H 500x200x10x16
SB1	H 200x100x5.5x8

324

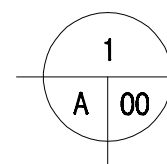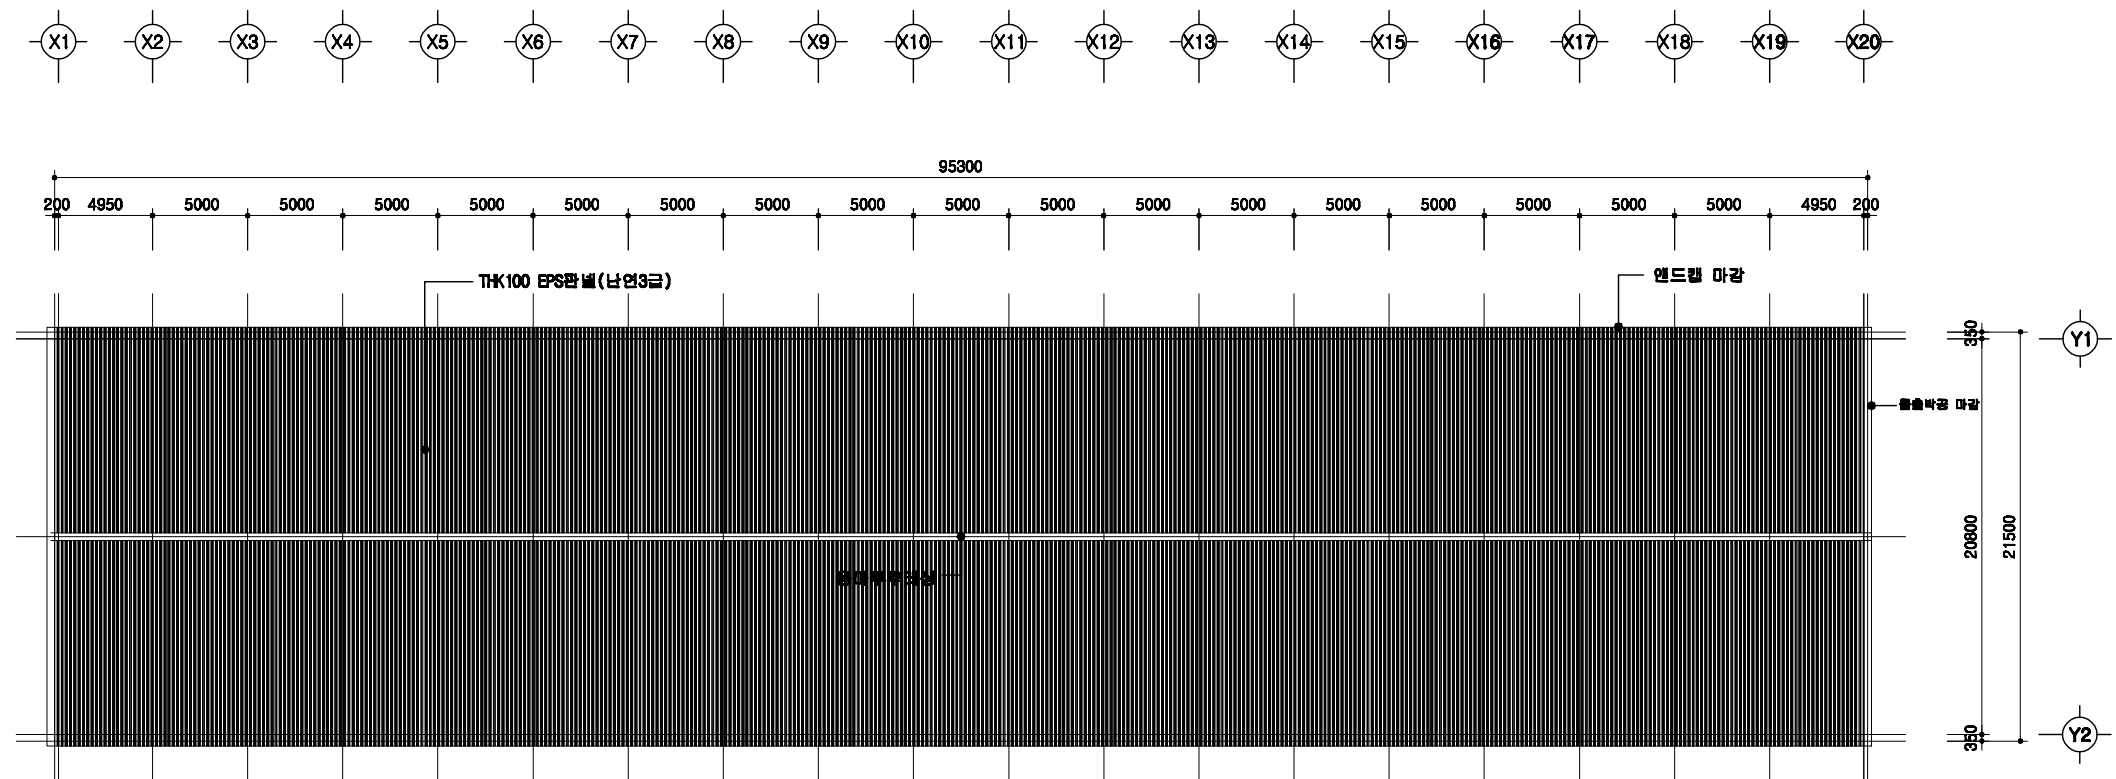

지붕평면도

SCALE : 1/300

돈사 표준설계도

형식
번호

표준돈사 2009-3-48-3

축척



1/300

도면
명칭

지붕평면도

도면
번호

A-004

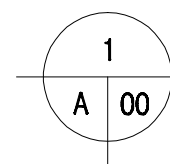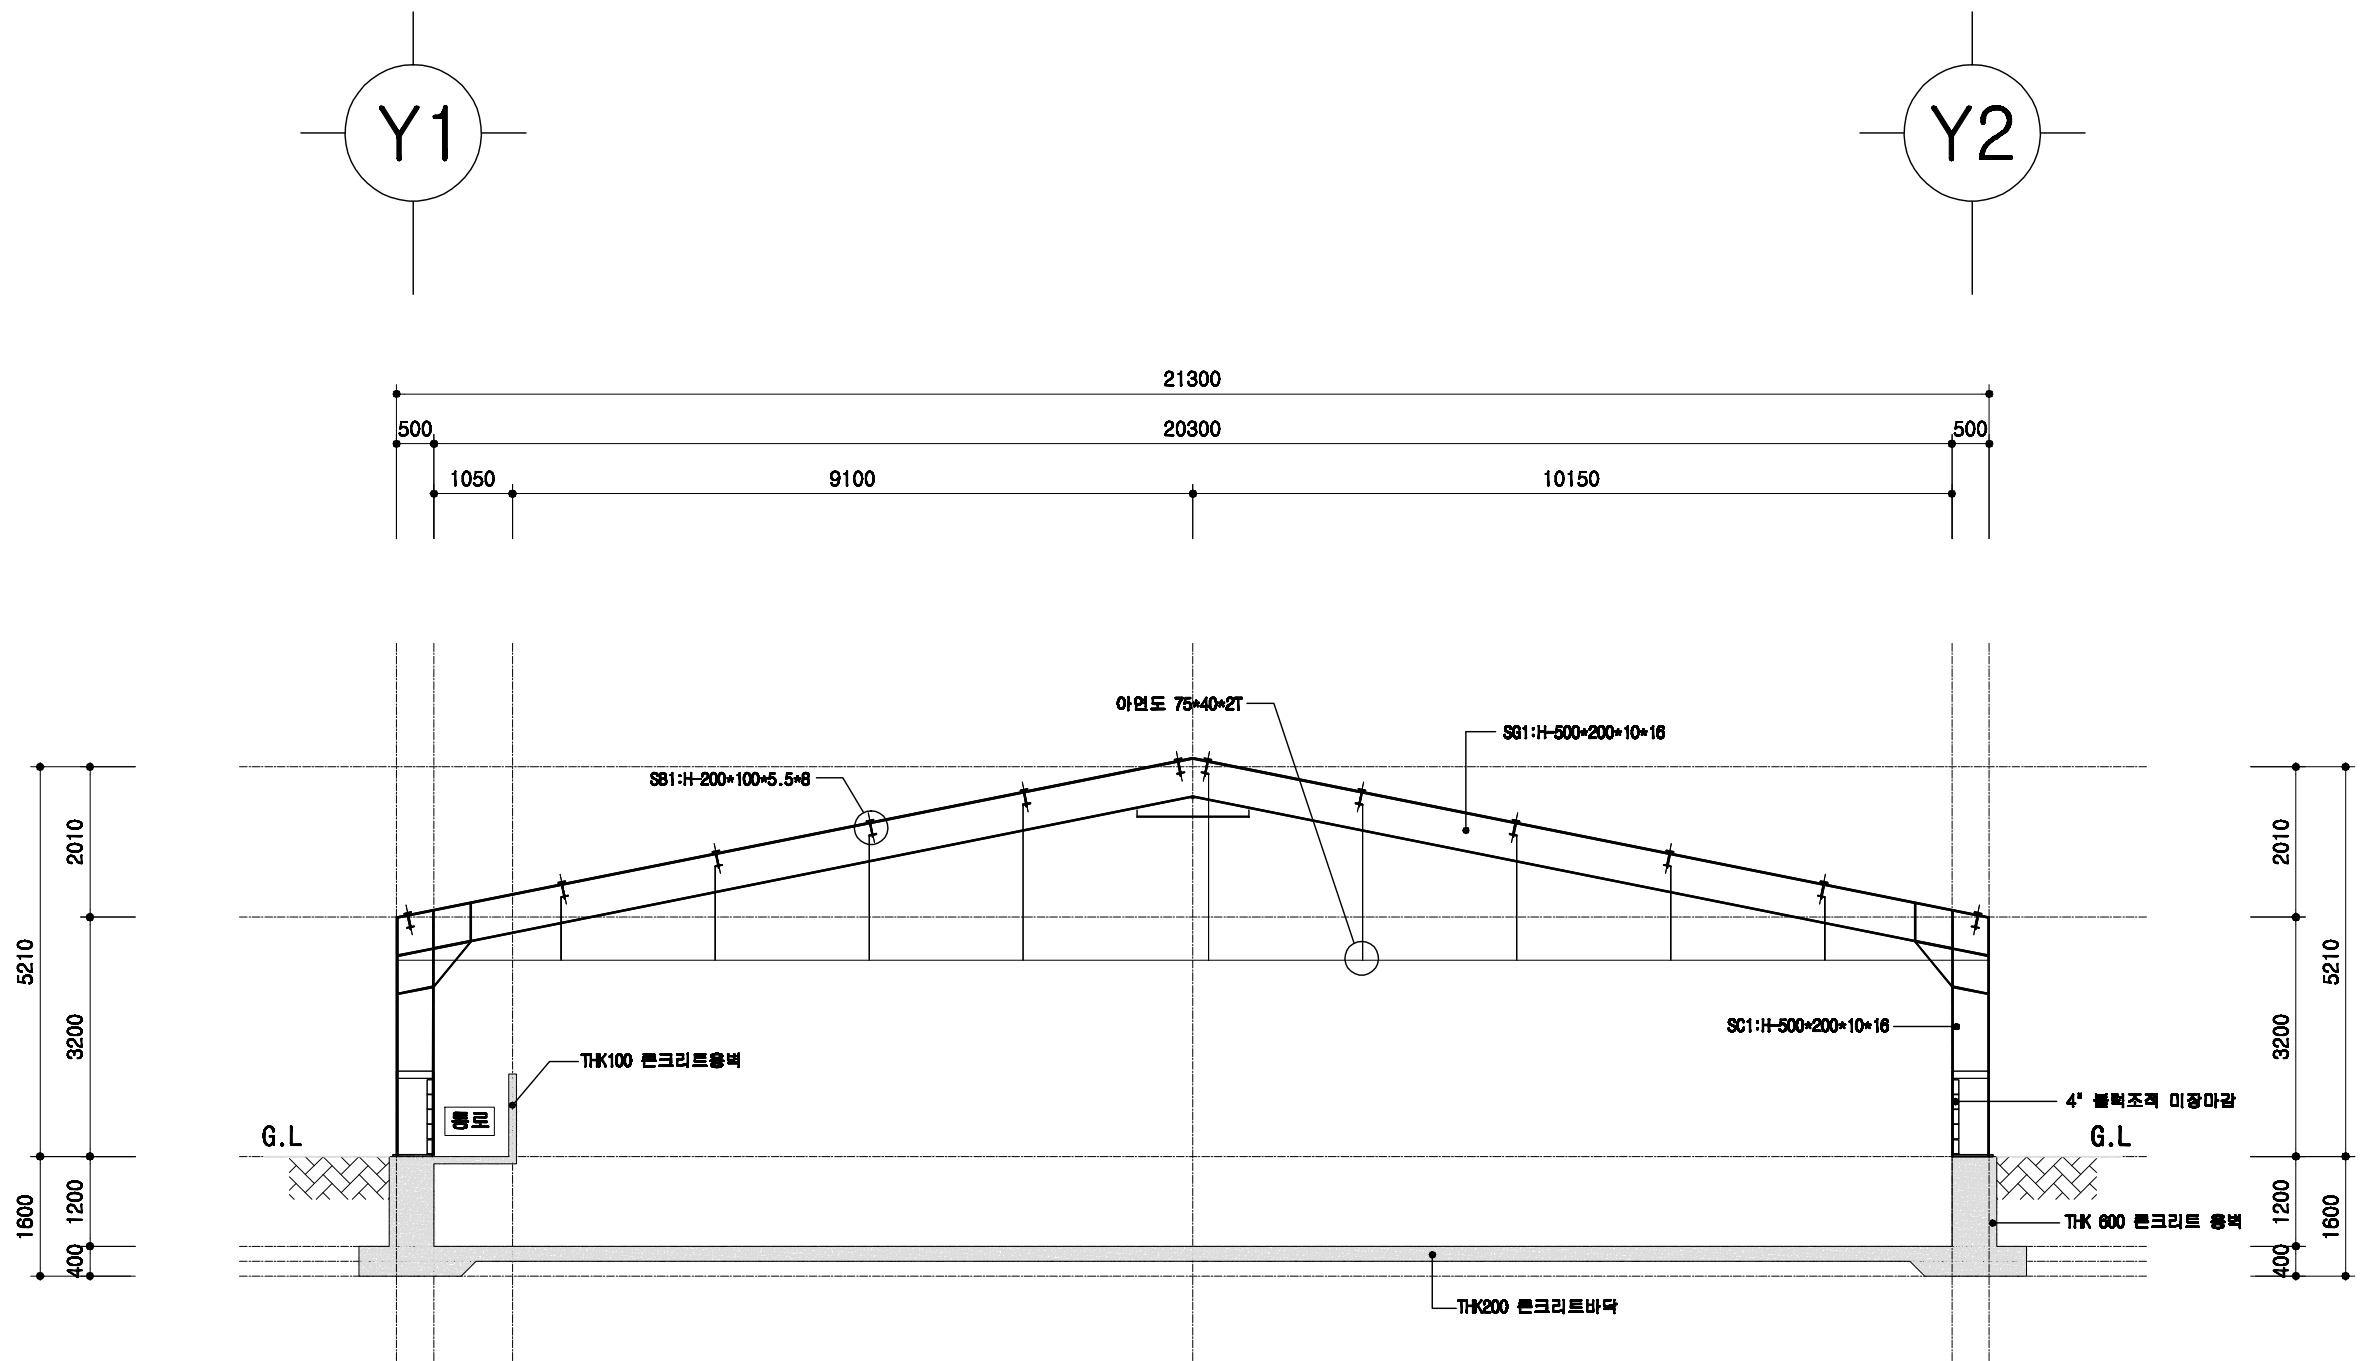

철골 단면도

SCALE : 1/100

돈사 표준설계도

형식
번호

표준돈사 2009-3-48-3

축적



1/100

도면
명칭

철골 단면도

도면
번호

A-004

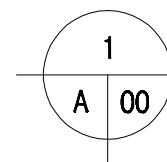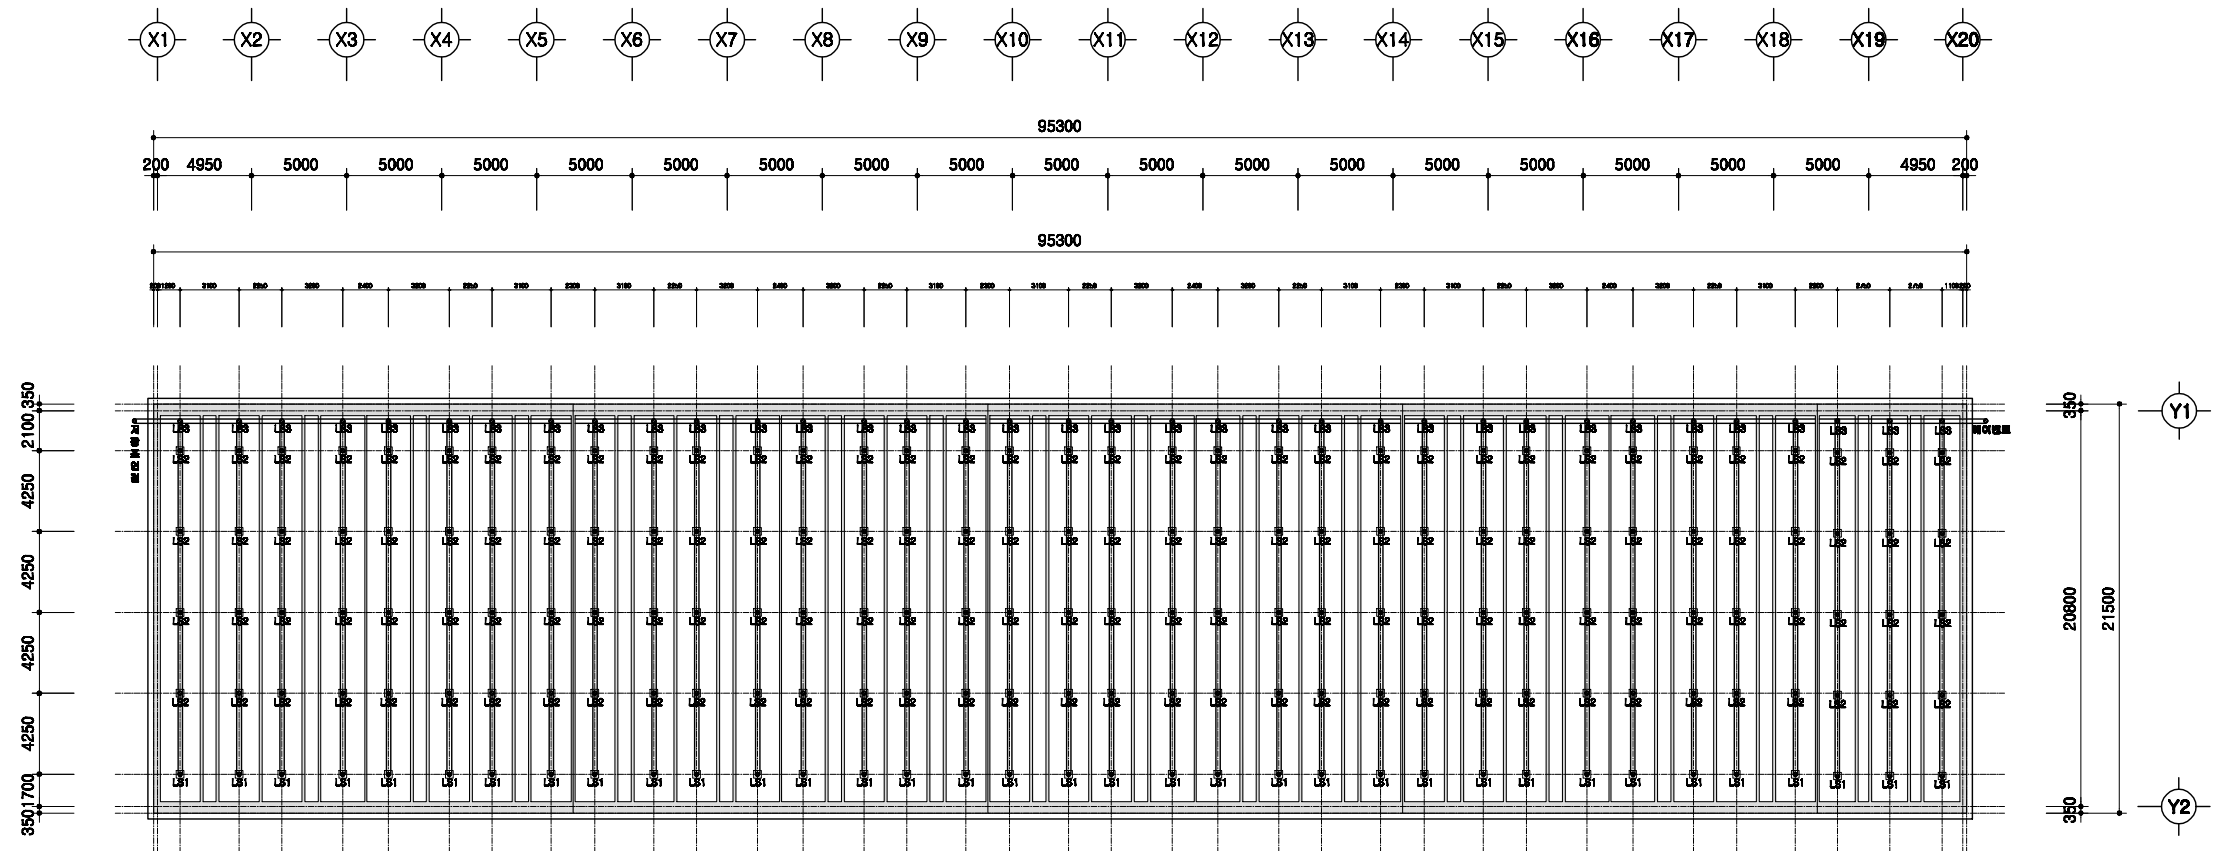

슬러리배관 평면도

SCALE : 1/300

돈사 표준설계도

형식
번호

표준돈사 2009-3-48-3

축척


1/300

도면
명칭


슬러리배관 평면도

도면
번호

A-004

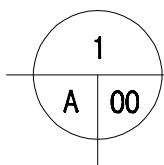

SCALE : 1/300

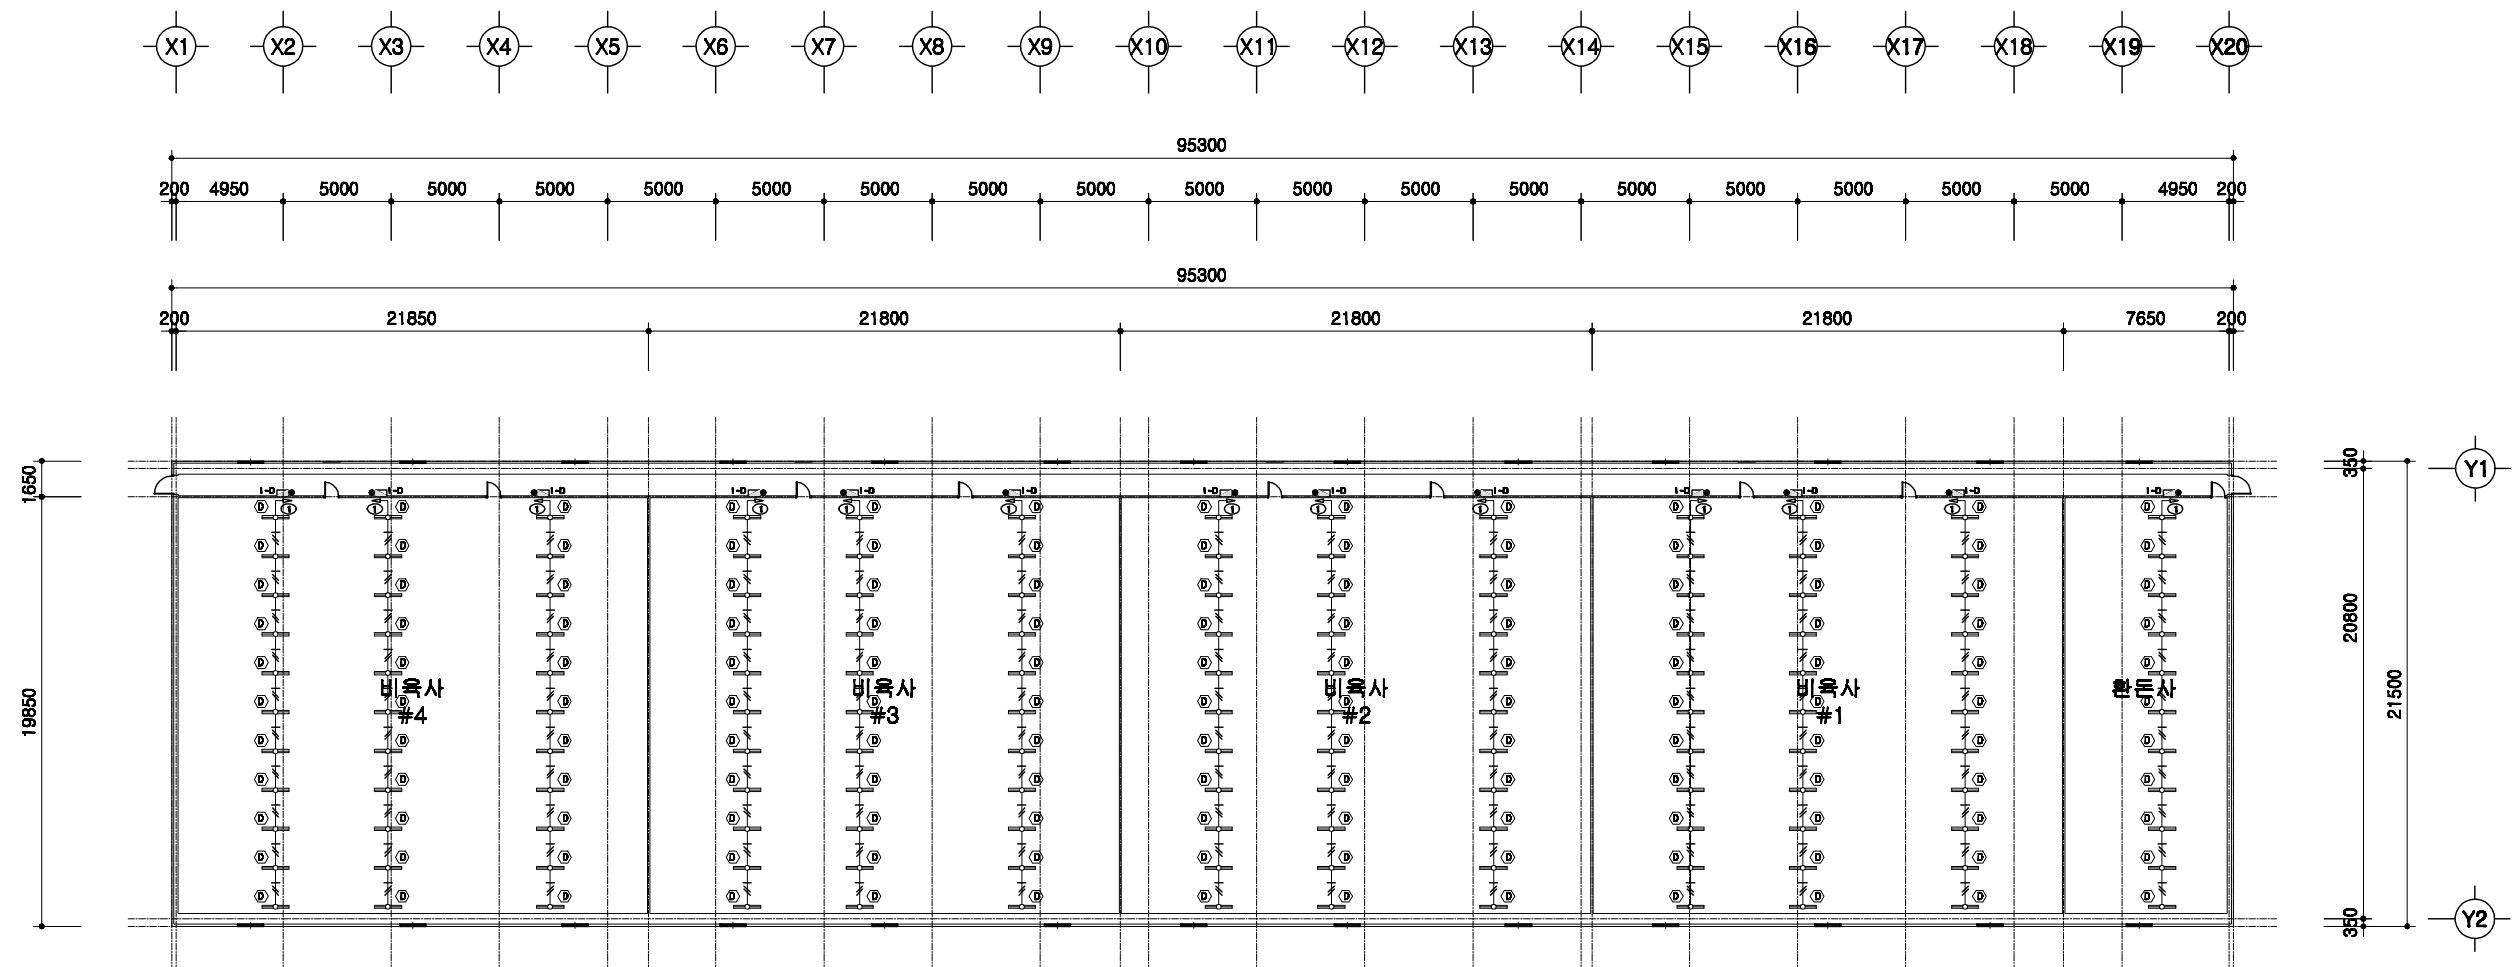

1
A 00

전등설비 평면도

SCALE : 1/300

돈사 표준설계도

형식
번호

표준돈사 2009-3-48-3

축척


1/300

도면
명칭

전등설비 평면도

도면
번호

A-004

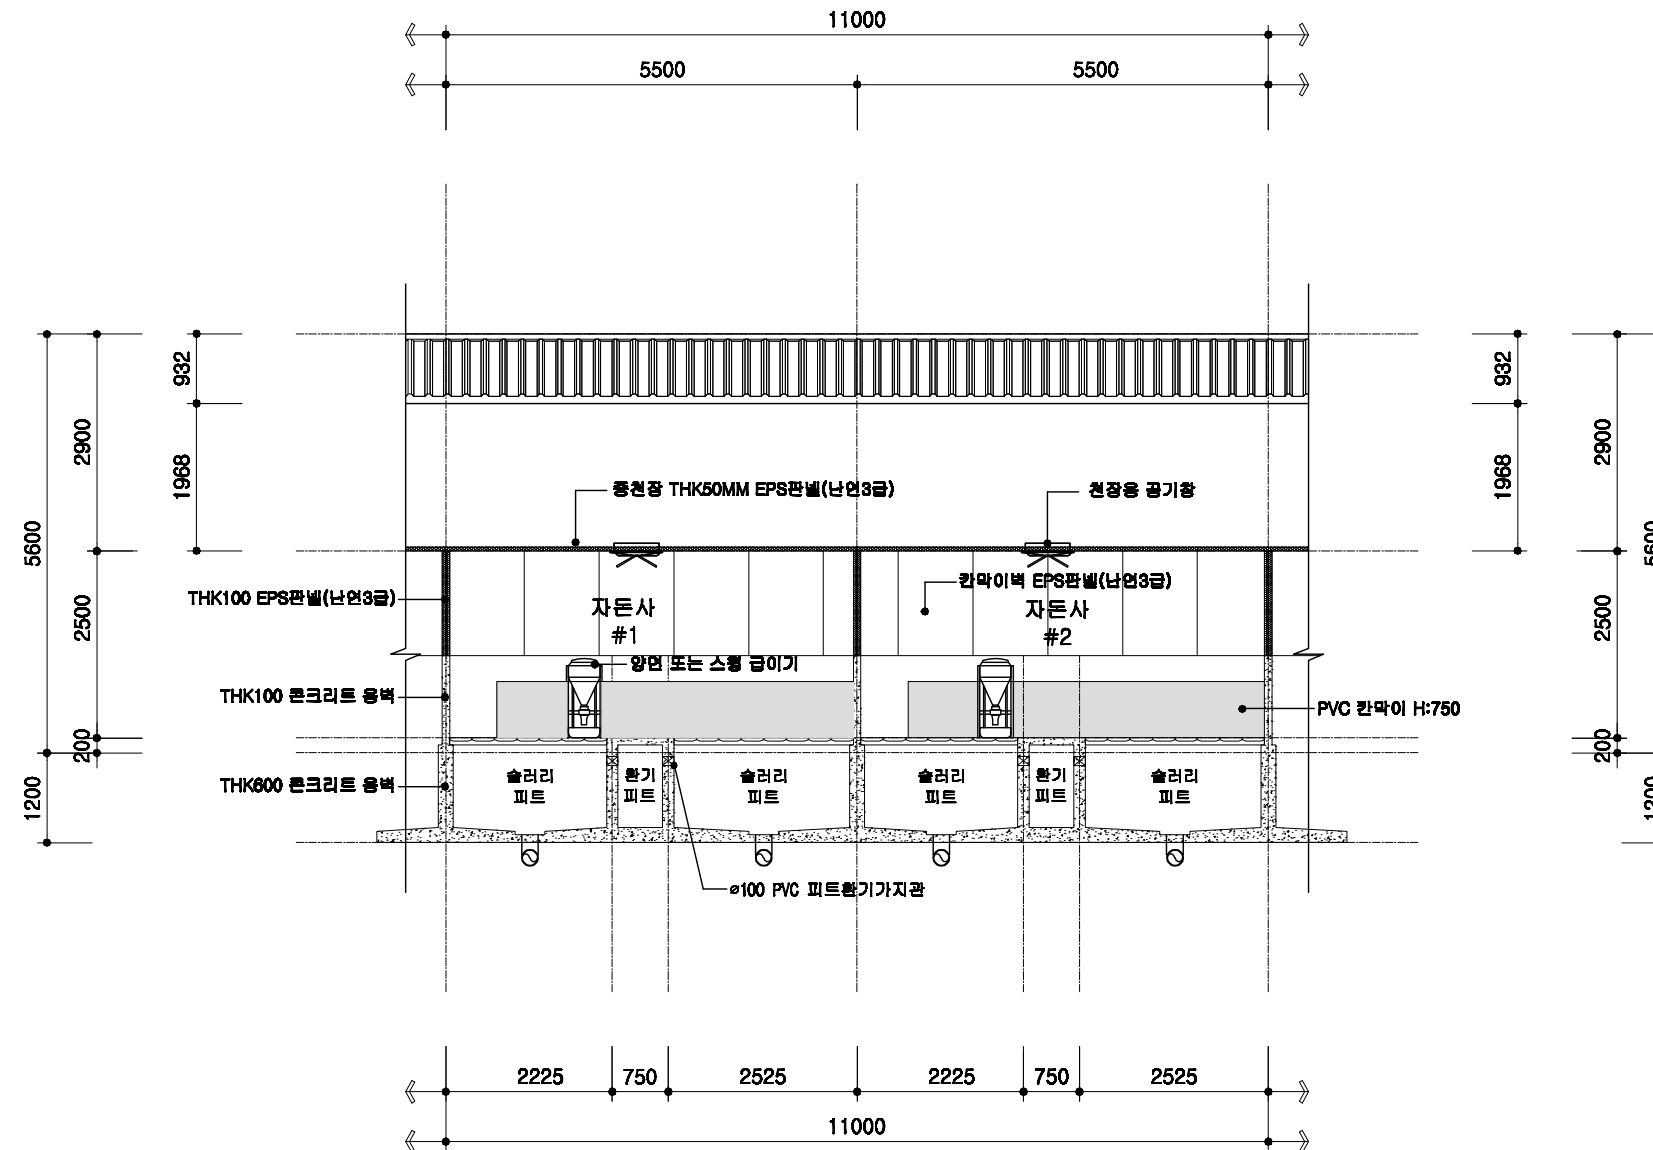

1
A 00

자돈사 횡단면 상세도

SCALE : 1/100

돈사 표준설계도

형식
번호

공통 상세도

축적


1/100

도면
명칭

횡단면 상세도

도면
번호

A-004

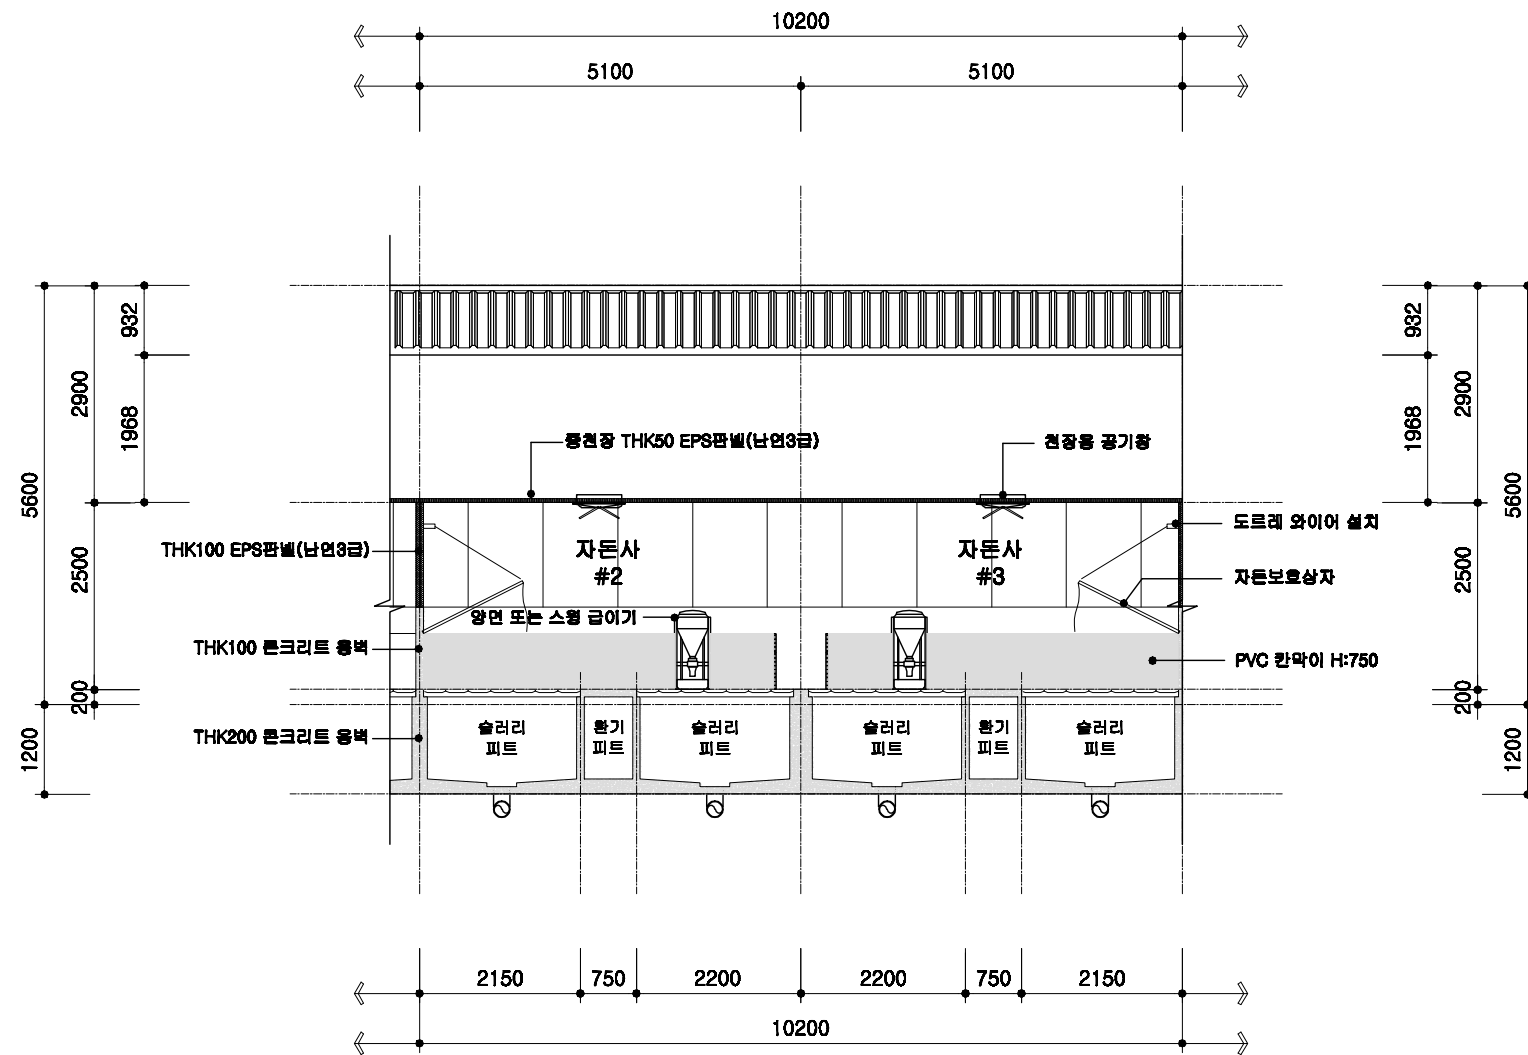

1
A 00

자돈사 횡단면 상세도

SCALE : 1/100

돈사 표준설계도

형식
번호

공통 상세도

축적



1/100

도면
명칭

횡단면 상세도

도면
번호

A-004

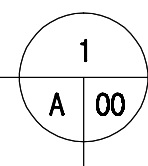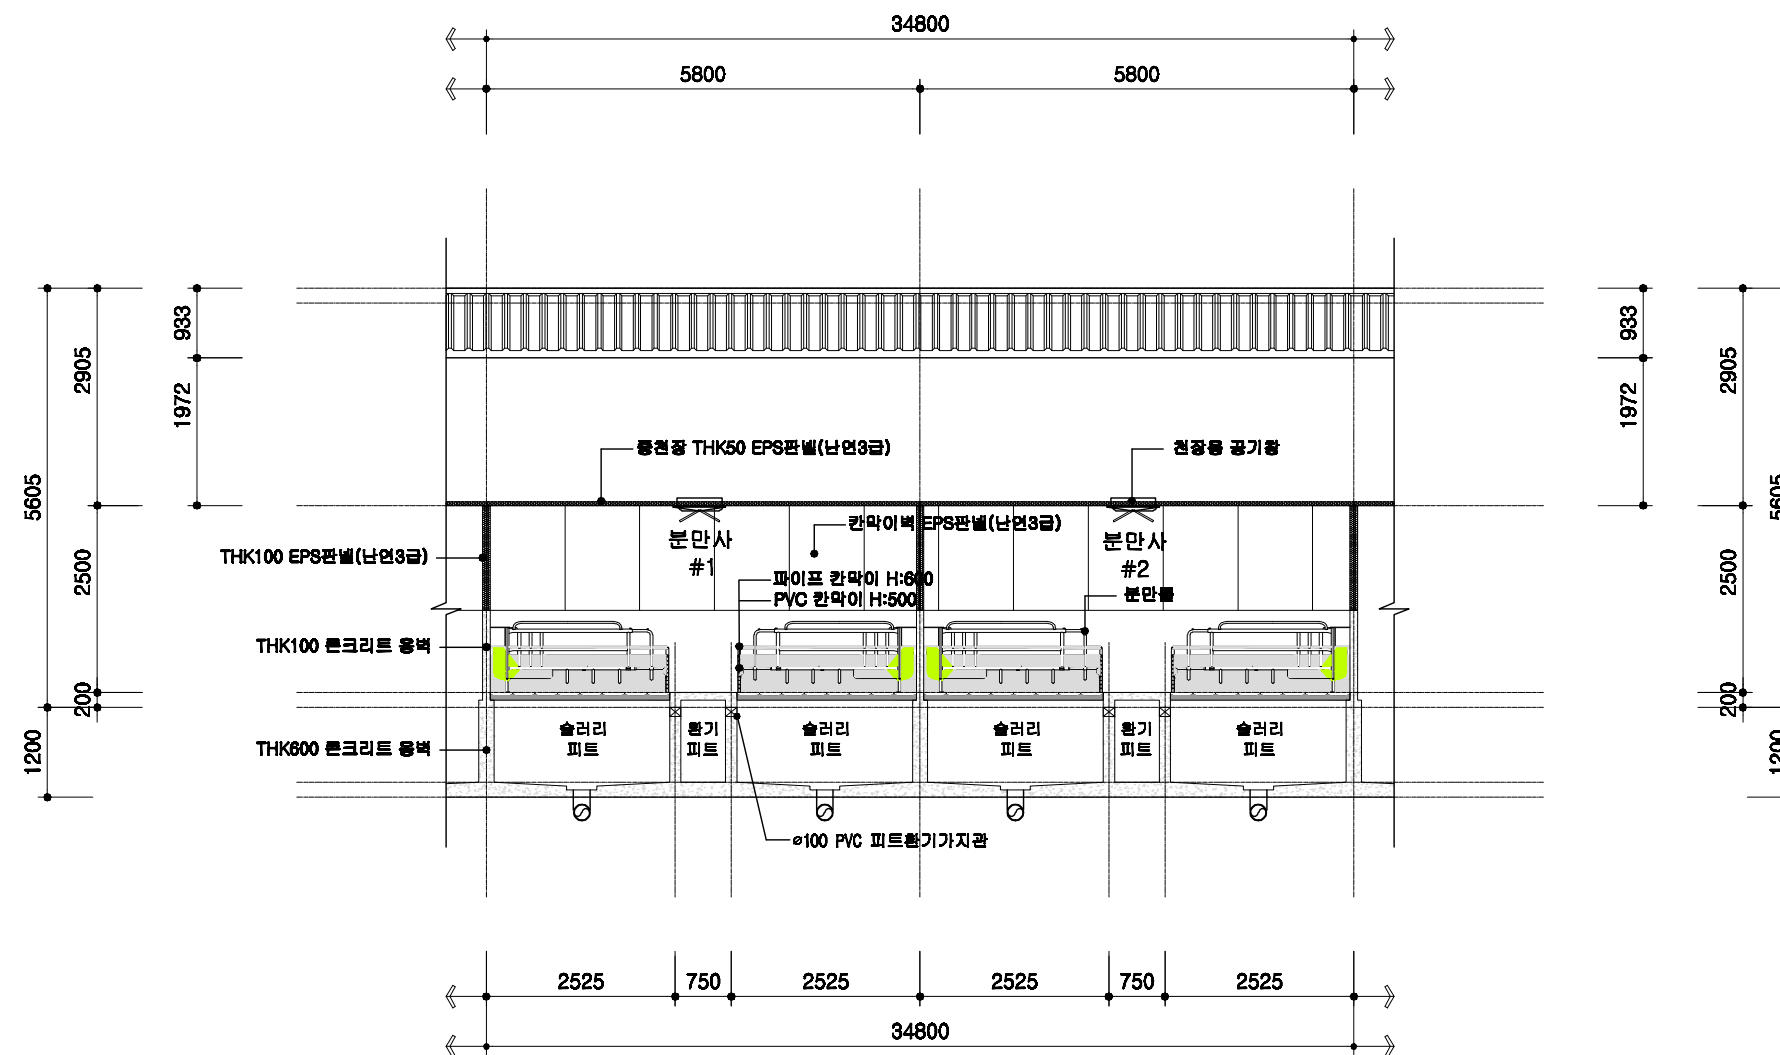

분만사 횡단면 상세도

SCALE : 1/100

돈사 표준설계도

형식
번호

공통 상세도

축척



1/100

도면
명칭

횡단면 상세도

도면
번호


A-004

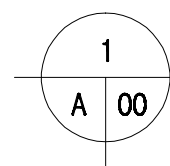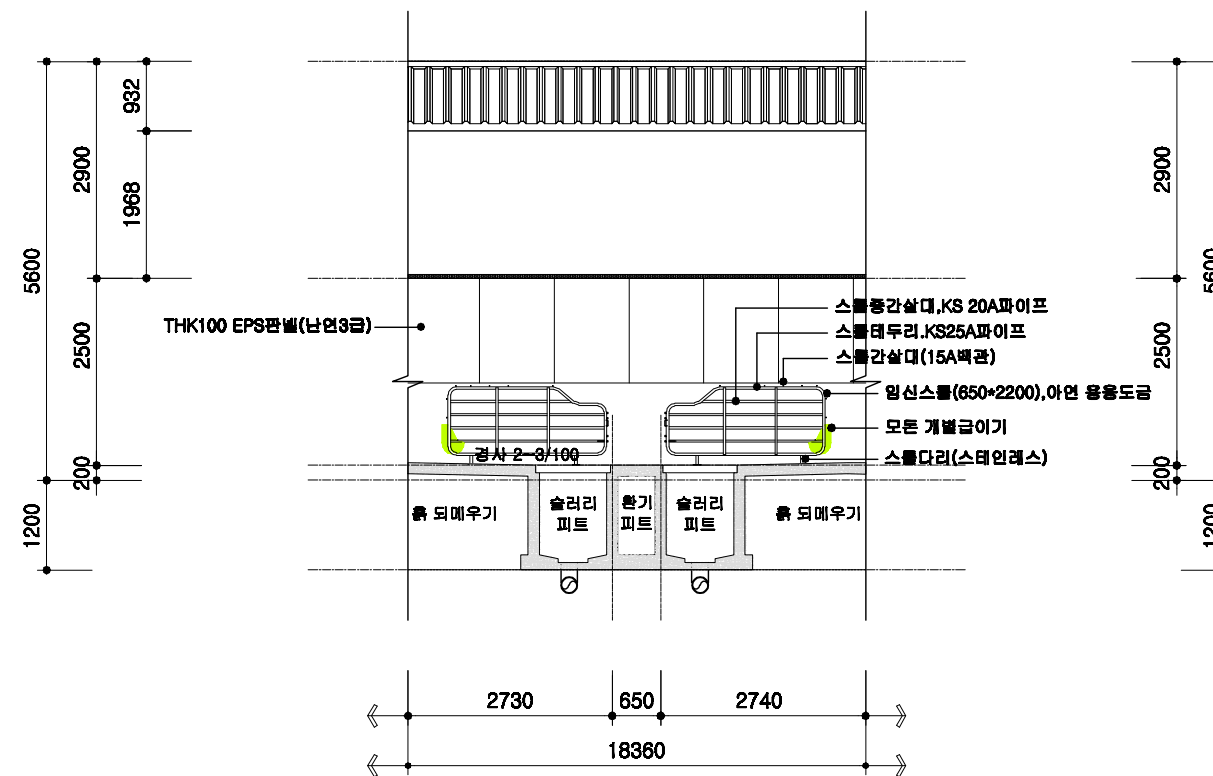

교배임신돈사 횡단면 상세도

SCALE : 1/100

	돈사 표준설계도	형식 번호	공통 상세도	축적 1/100	도면 명칭	횡단면 상세도	도면 번호	A-004
--	----------	----------	--------	-------------	----------	---------	----------	-------

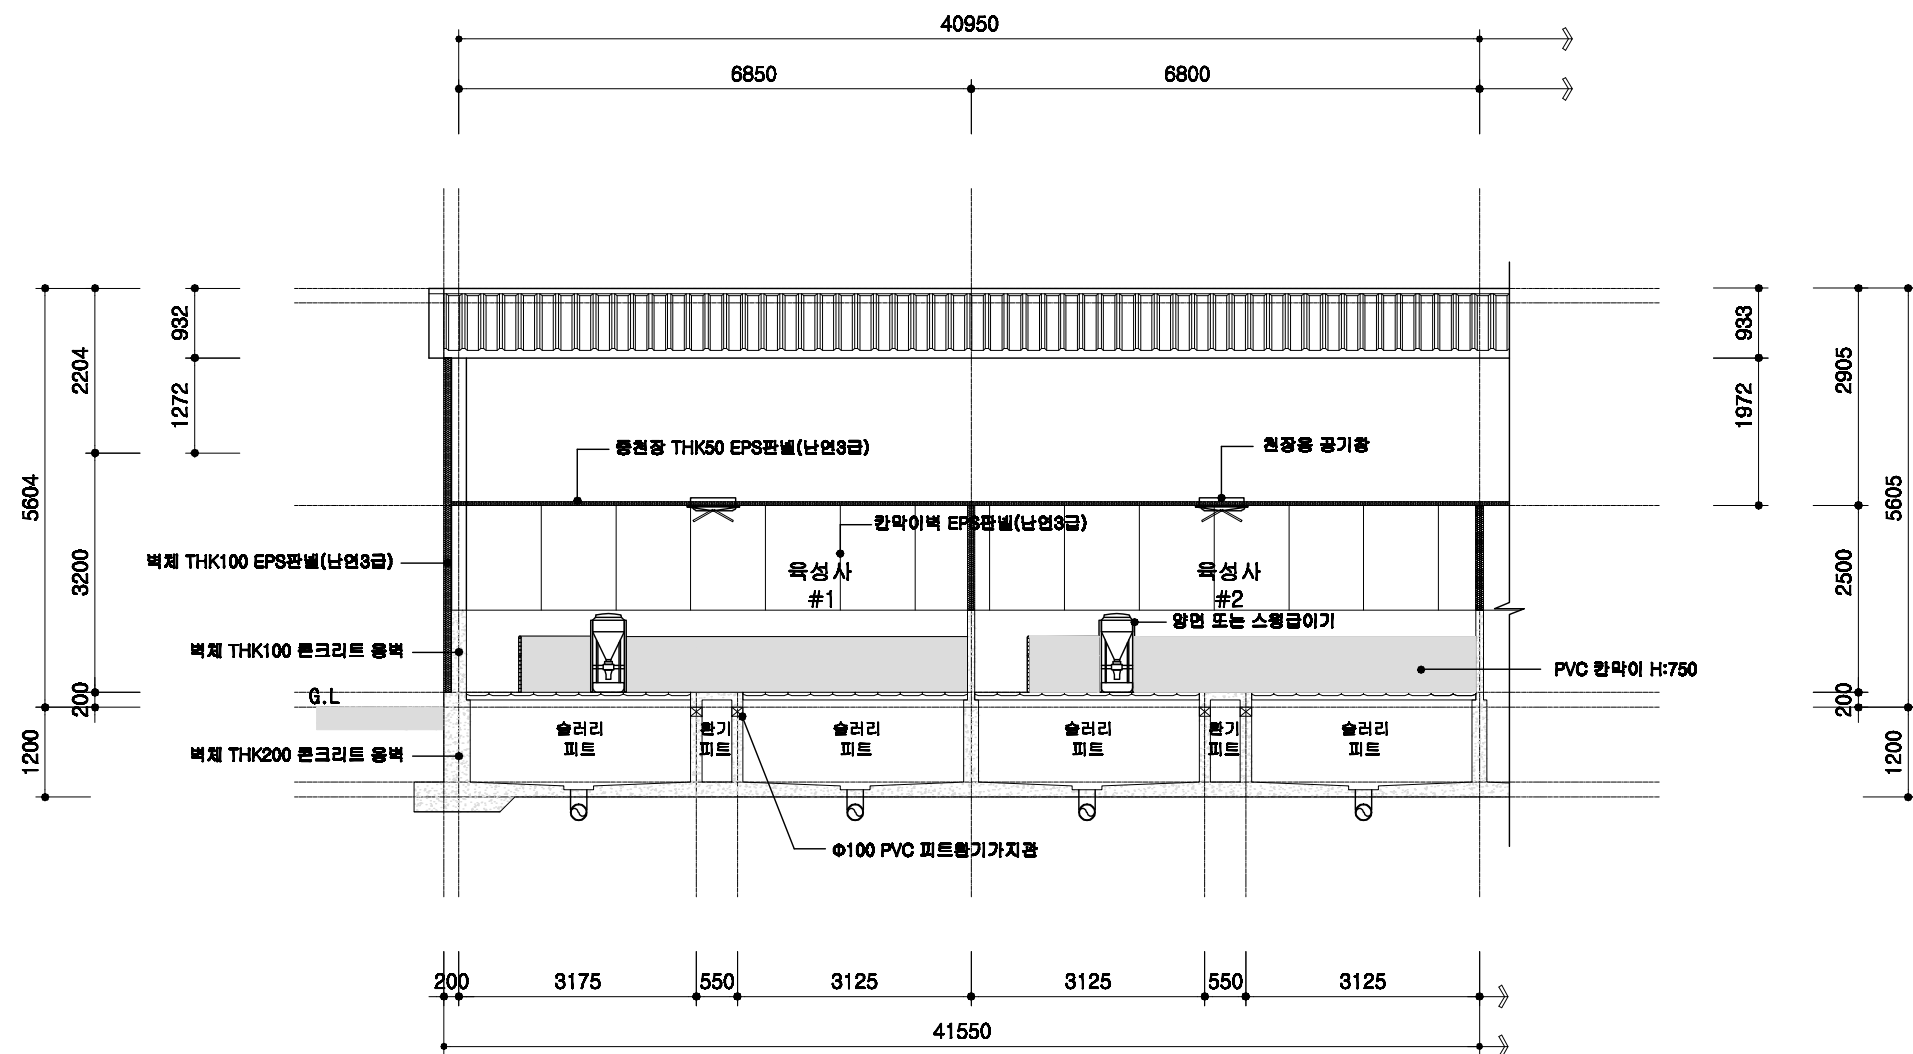

1
A 00

욕성사 횡단면 상세도

SCALE : 1/100

돈사 표준설계도

형식
번호

공통 상세도

축적


1/100

도면
명칭

횡단면 상세도

도면
번호

A-004

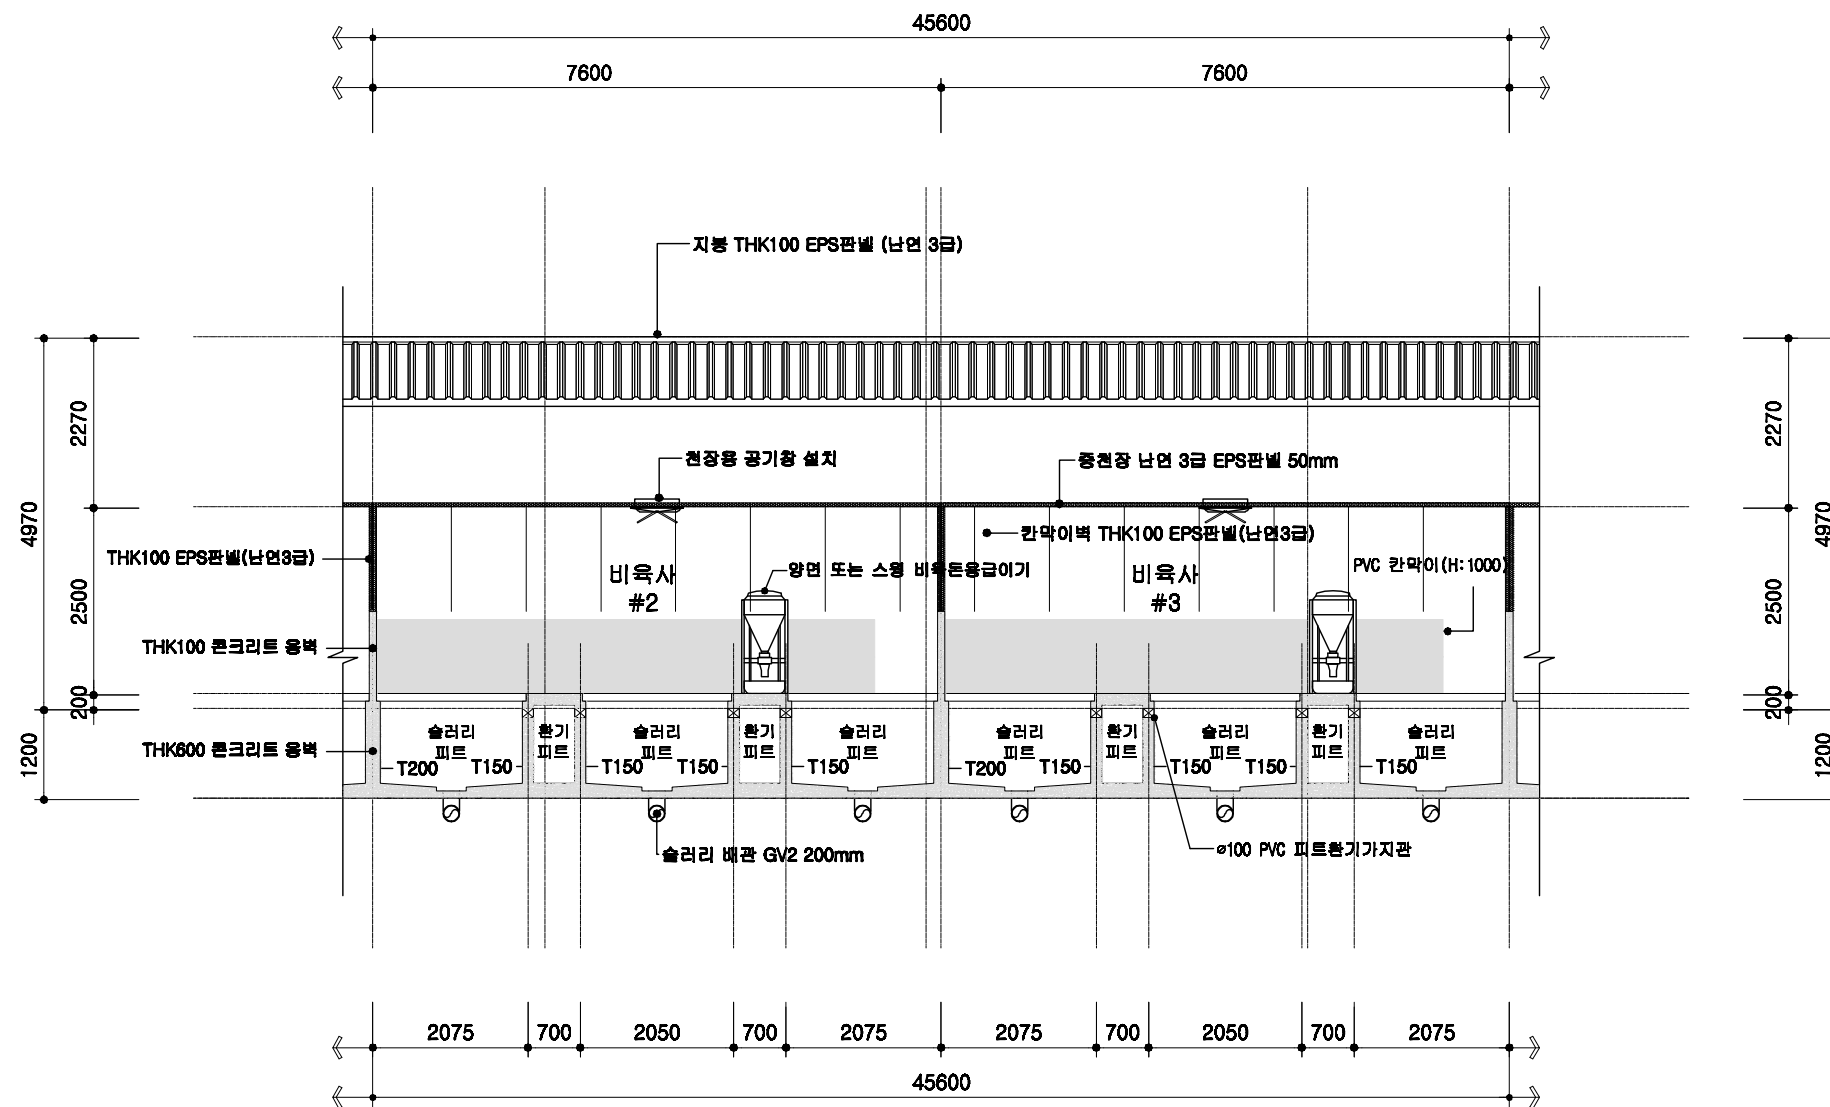


1
A 00 비육사 횡단면 상세도
SCALE : 1/100


	돈사 표준설계도	형식 번호	공통 상세도	축척 1/100	도면 명칭	횡단면 상세도	도면 번호	A-004
--	----------	----------	--------	-------------	----------	---------	----------	-------

철근배근 상세도


기초 배근 상세도

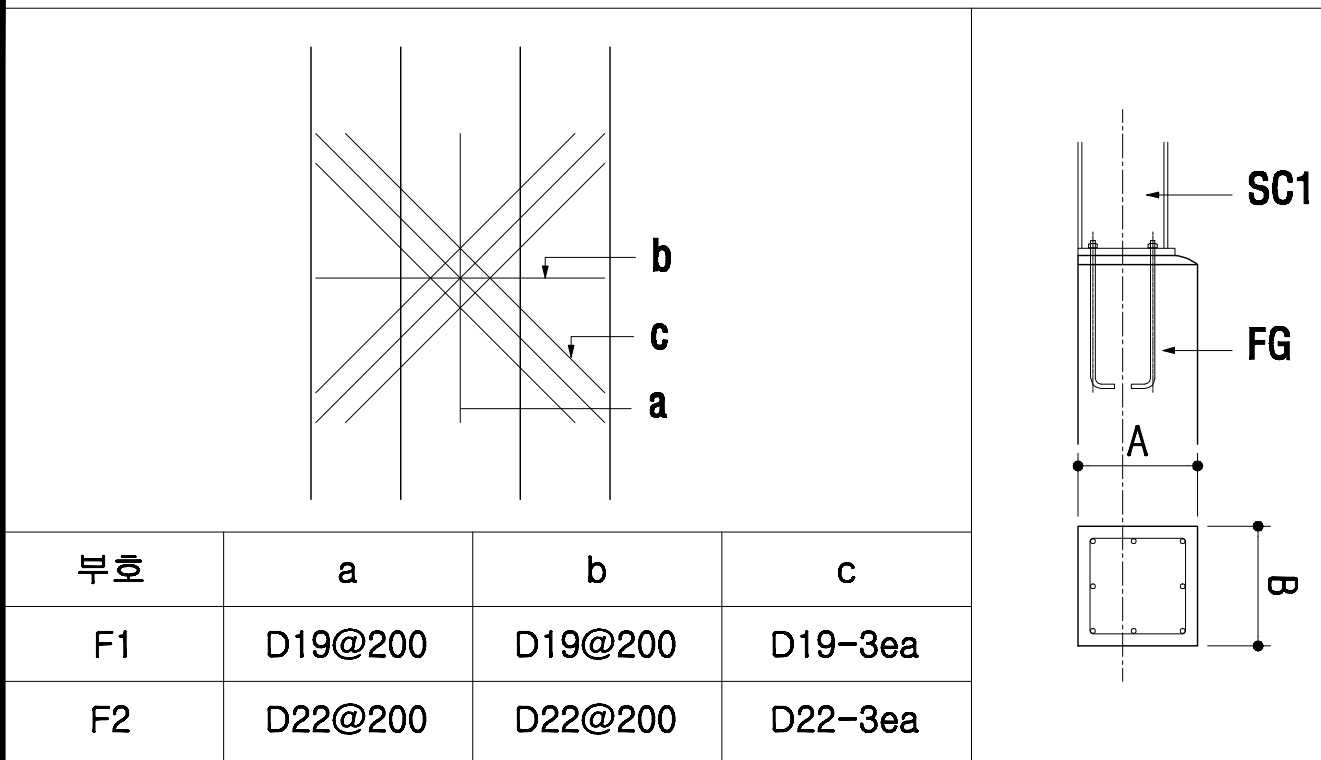


슬라브 배근 상세도

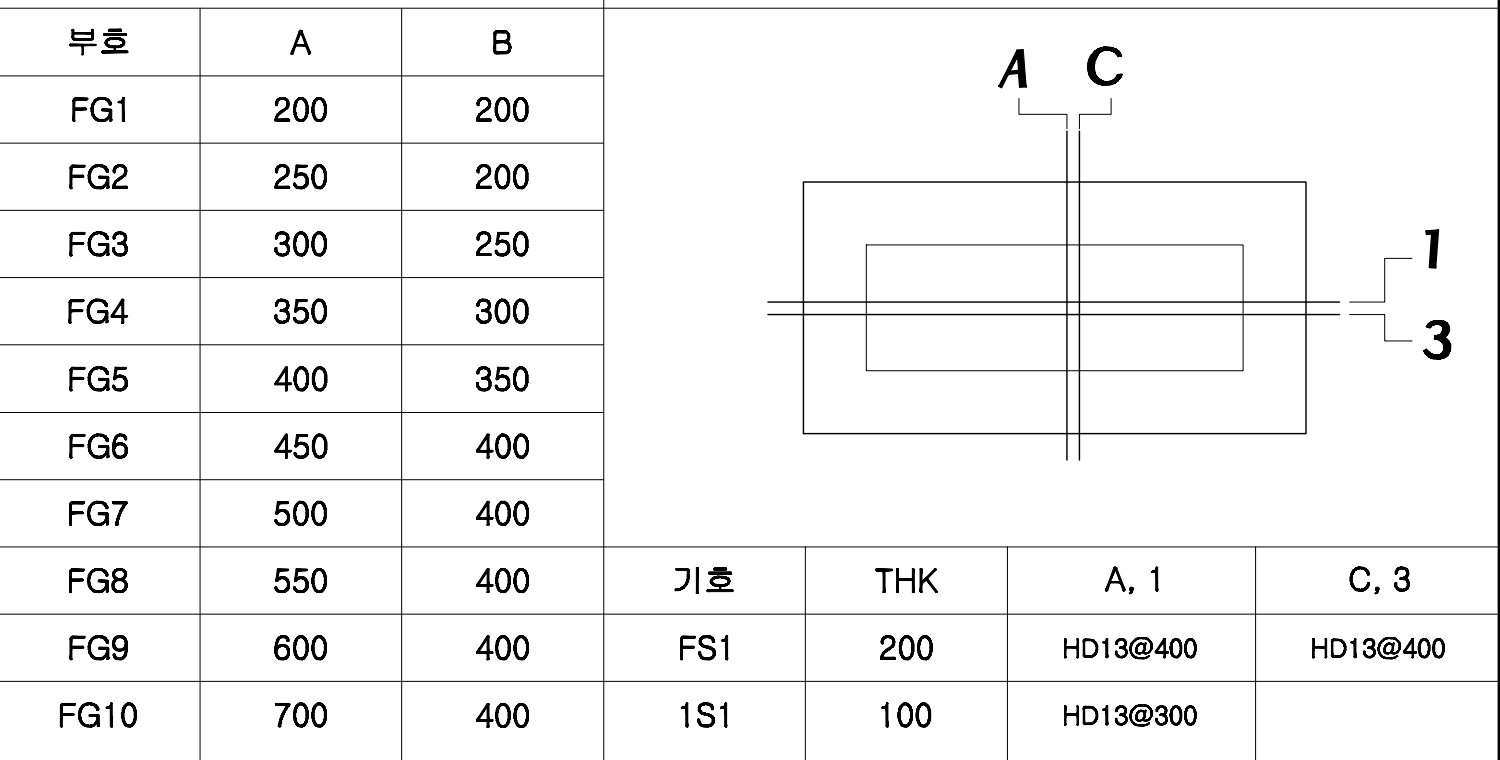

외부 옹벽 상세도

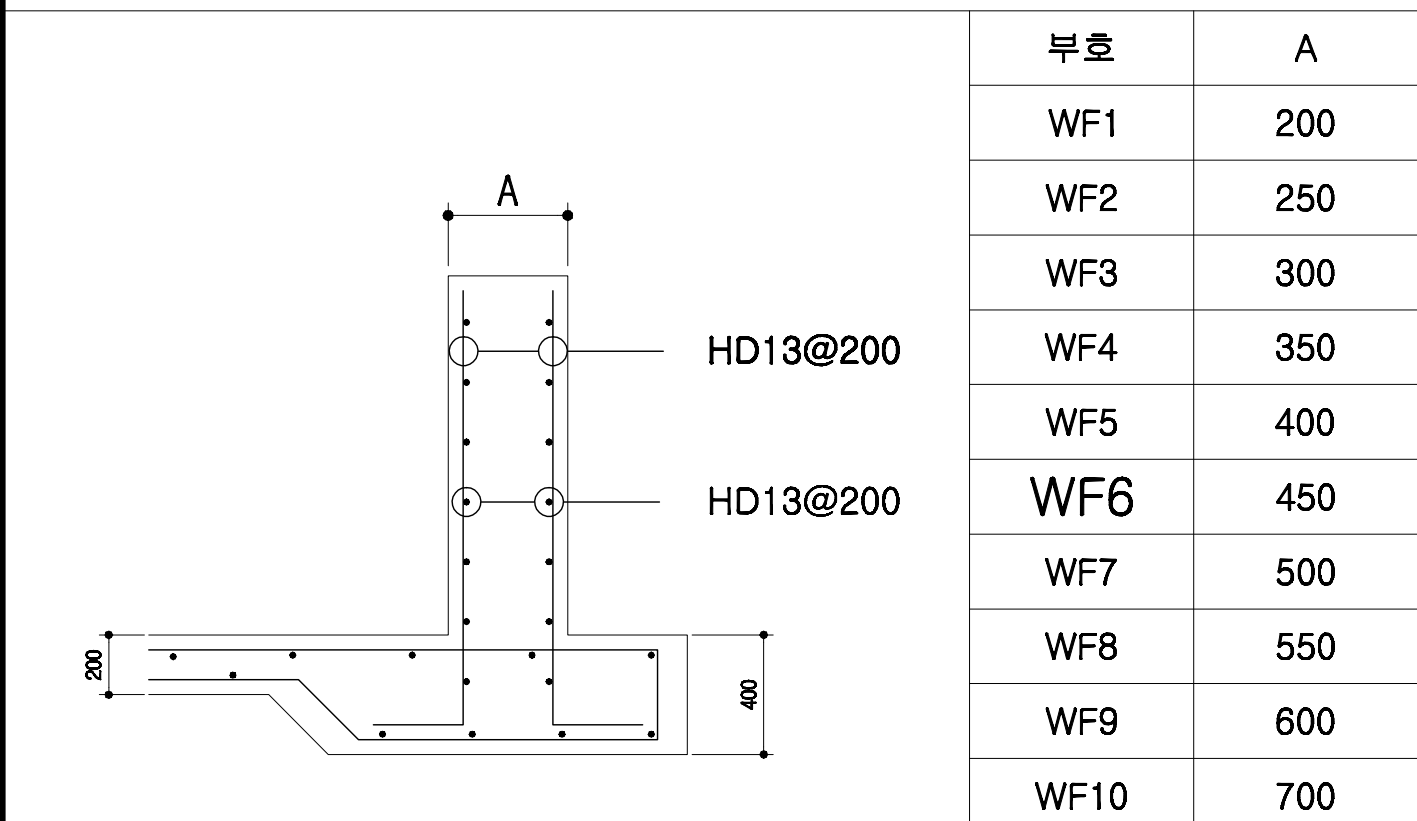

내부 옹벽 상세도

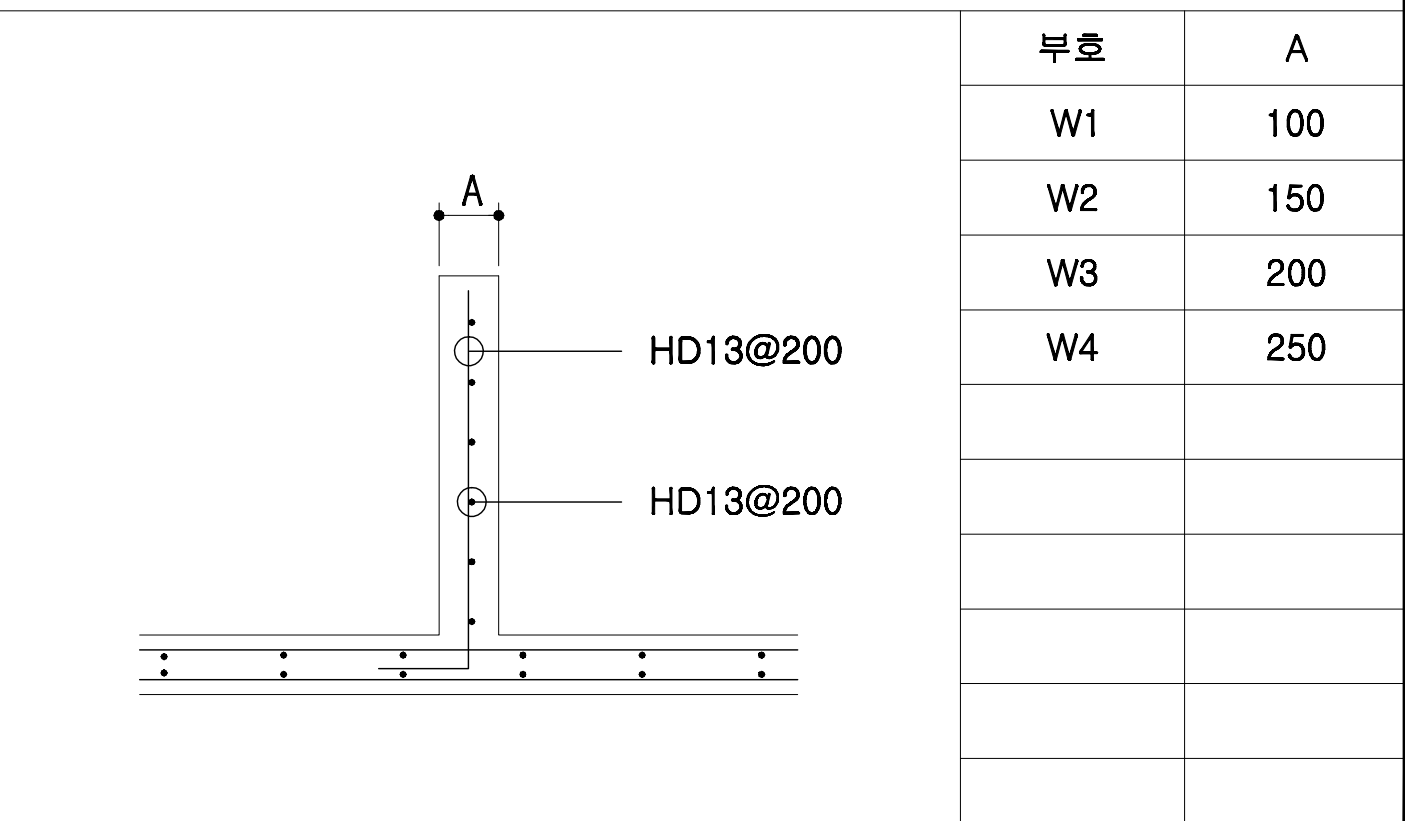

회사 표준설계도

형태
번호

공통도

축적

none










도면
명칭

철근 배근 상세도

도면
번호

A-004

오수배관 및 창호 상세도

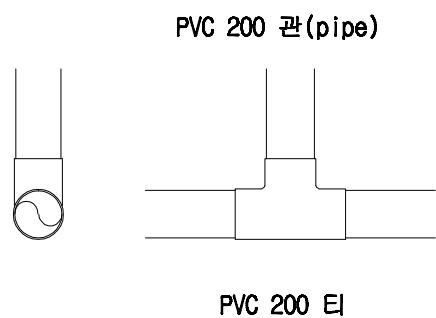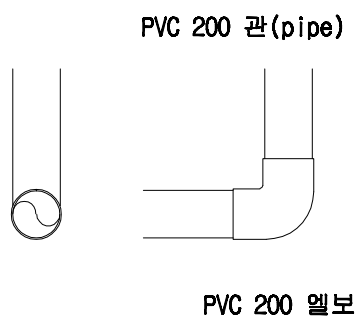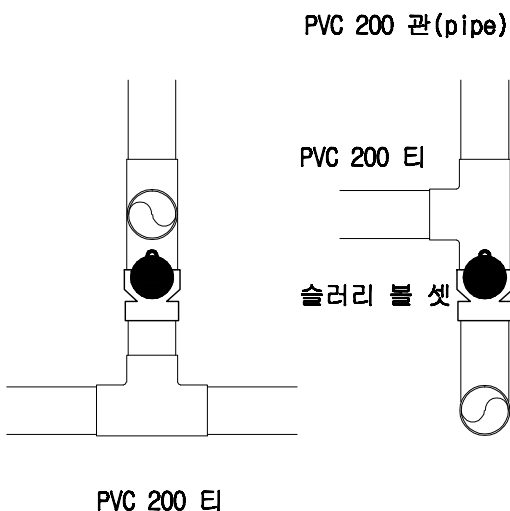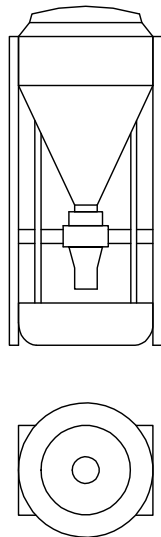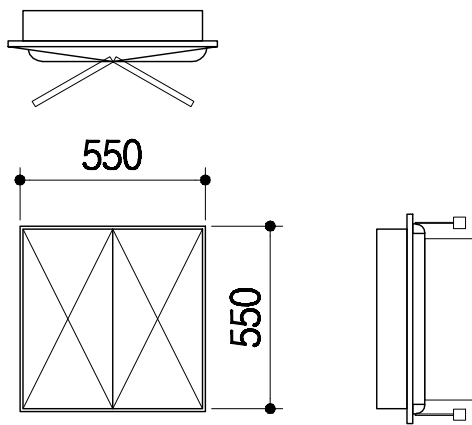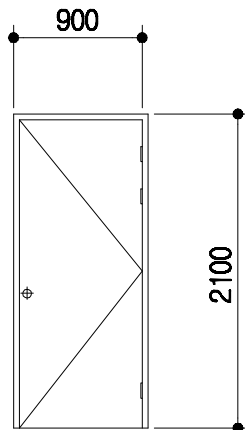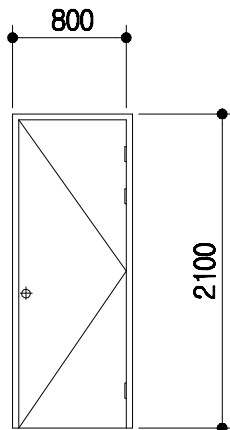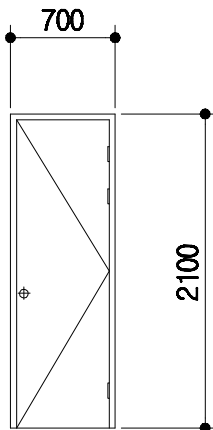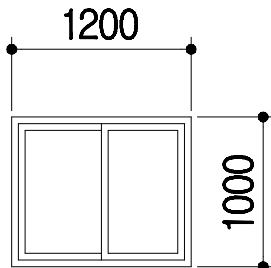PVC수지 오수배관 상세도				자동용 급이기		천장용 공기창			
 PVC 200 관(pipe) PVC 200 티 SL1		 PVC 200 관(pipe) PVC 200 엘보 SL2		 PVC 200 관(pipe) PVC 200 티 슬러리 볼 셋 PVC 200 티 SL3					
기 호	1 SD	2 SD	3 SD						
형 태									
명 칭	1.6t*45*90 ST DOOR	1.6t*45*90 ST DOOR	1.6t*45*90 ST DOOR			T 150mm 하이샤시 T 16mm 복층유리			
금 물	부속철물일체	부속철물일체	부속철물일체			부속철물일체			
회사 표준설계도		형태 번호	공통도	none	도면 명칭	창호 및 설비 상세도	도면 번호	A-004	

전 기 범 례

기 호	명 칭	규 격	설 치 높 이
	형광등기구형	FPL 2 / 36 W	천정취부
	백열등기구형	IL 60 W	천정취부
	메탈등기구형	MH 250 W	천정취부
	텀블러스위치 (단로용)	1 P 15 A 300 V	바닥에서 1200 중심
	텀블러스위치 (삼로용)	1 P 15 A 300 V	바닥에서 1200 중심
	매입접지형콘센트	2 P 15 A 300 V (1구용)	바닥에서 500 중심
	매입접지형콘센트	2 P 15 A 300 V (2구용)	바닥에서 500 중심
	매입접지형콘센트	2 P 15 A 300 V (에어콘용)	바닥에서 2000 중심
	접합계량기함	상세도 참조	바닥에서 1500 중심
	전등용분전함	상세도 참조	바닥에서 1500 중심
	맨홀	1000 x 1000 x 1000	상세도 참조
	접지동봉 (제3종 접지)	□ 16 x 1800 x 3 EA	상세도 참조
	배관용 일반박스	일반 4 254mm	천정취부
	배관용 폴박스	규격은 도면 참조	천정취부
	전선관의 입상, 통과, 입하		
	천정 매입 배관 및 배선		
	바닥 매입 배관 및 배선		
	천정 노출 배관 및 배선		
	지중 매설 배관 및 배선		

NOTE

전 등 배 관 및 배 선


HIV 2.5SQ x 2 HI 16c
 HIV 2.5SQ x 3 HI 16c
 HIV 2.5SQ x 4 HI 16c
 HIV 2.5SQ x 5 HI 22c
 HIV 2.5SQ x 6 HI 22c

전 열 배 관 및 배 선


HIV 4SQ x 2 (E) 4SQ x 1 HI 16c

* 각종 배선기구는 칼라 배선기구 (속결 단자식)를 사용 한다.

일 반 상 세 도

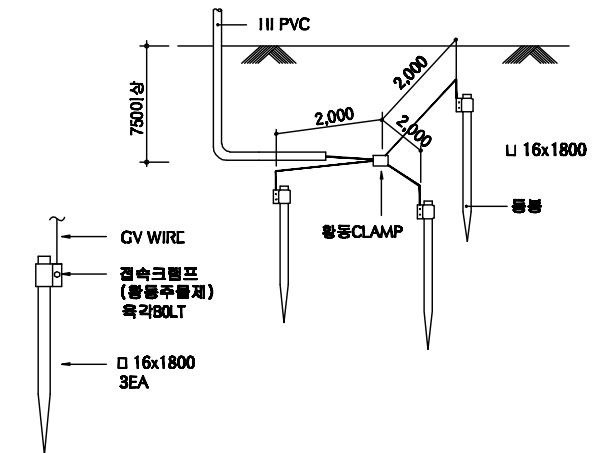

접 지 상 세 도

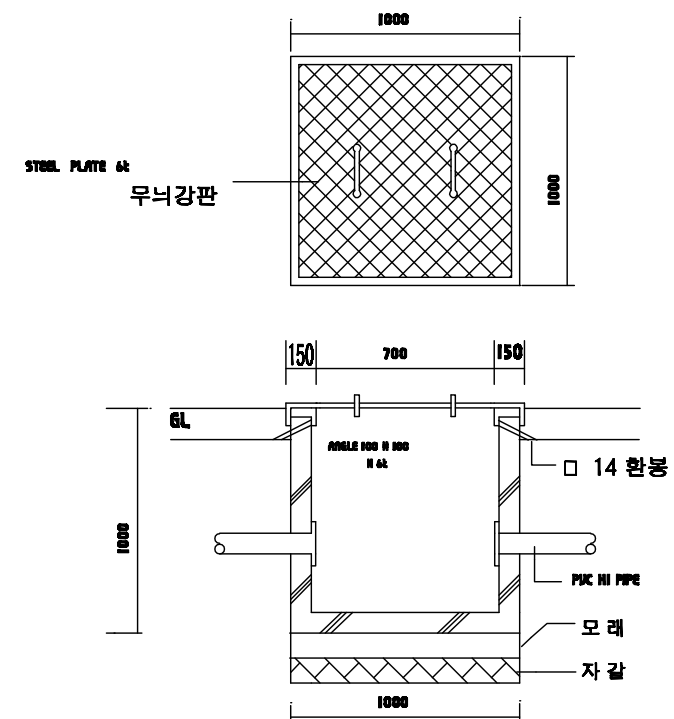

맨 홀 상 세 도

토사 표준설계도

형식
번호

공동도

축적

none





도면
명칭


전기범례 및 일반 상세도

도면
번호

A-004

등 기 구 상 세 도

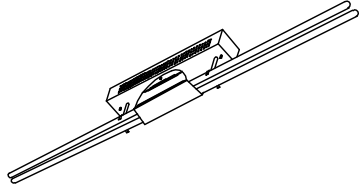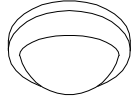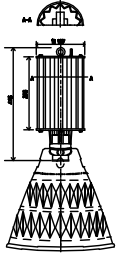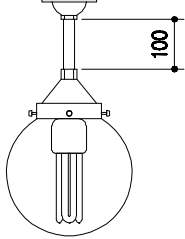 천정 직부형 등기구 과구개별 전자식 안정기 몸체 스텝 0.7t 기준	 천정 직부 유백색 아크릴커버 자기제 소켓부 몸체 : 체리원목	 천정 펜던트형 과구개별 전자식 안정기 몸체 스텝 0.7t 기준, 너트 부착	 천정 직부 투명 PC커버 254mm 자기제 소켓부 몸체 : 알루미늄 은색도장	
Ⓐ FPL 2 / 32W	Ⓑ IL 60W	Ⓒ MH 250W	Ⓓ 삼파장 55W	* 조명 기구는 건축주와 협의 후 시공.

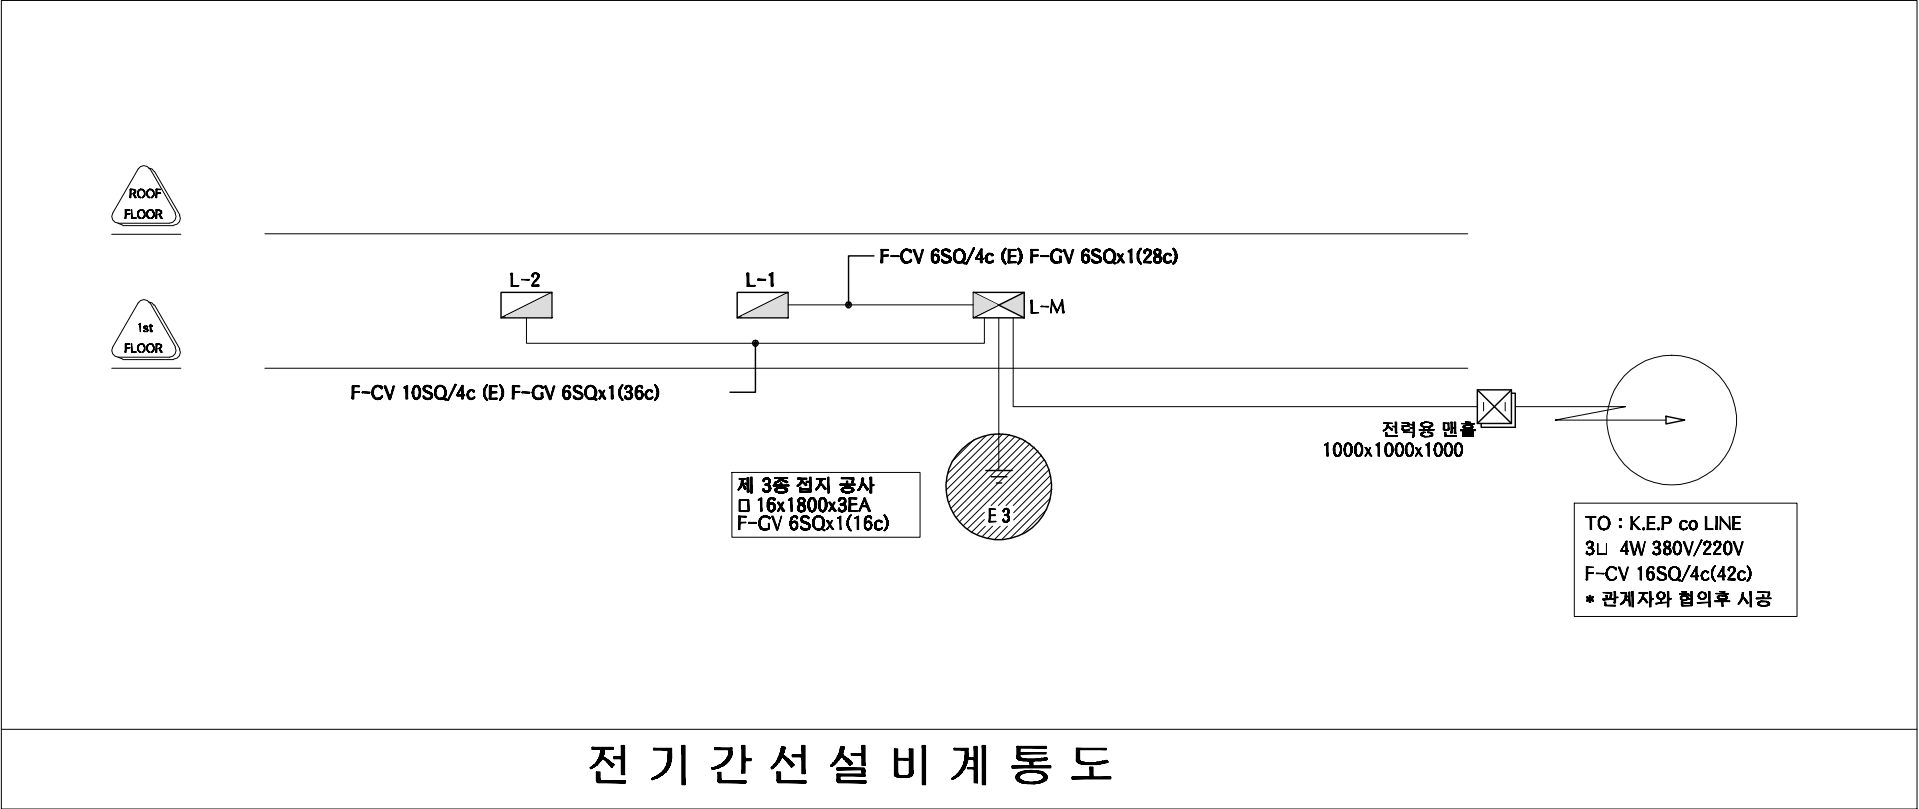

전 기 간 선 설 비 계 통 도

등기구 상세도 및 계통도	도면 명칭	none	속적	공통도	형식 번호	등기구 상세도 및 계통도	도면 번호	A-004
등기구 상세도 및 계통도	도면 명칭	none	속적	공통도	형식 번호	등기구 상세도 및 계통도	도면 번호	A-004

본 내역서는 순수하게 돈사를 신축하는 데에 소요되는 내역을 산출한 것으로 다음의 항목은 제외하였다.												
토지 매입	※ 예외사항											
부지 정지 공사	※ 예외사항											
관정 개발	※ 예외사항											
수전 설비 , 돈사외부전기공사	※ 예외사항											
사무실, 관리자, 창고	※ 예외사항											
분뇨처리시설	※ 예외사항											
차량소독조	※ 예외사항											
출하대, 유도로, 도로포장	※ 예외사항											
사료자동라인	※ 예외사항											
기타 돈사와 시설	※ 예외사항											
품 명	규 격	단위	수량	재 료 비		노 무 비		경 비		합 계		비고
				단가	금액	단가	금액	단가	금액	단가	금액	
공사금액합계	3동	평	1458.22		1,903,811,479		296,827,551		53,771,489	1,546,005	2,254,410,519	
1동 건축공사	16.4*85.9	평	426.15		342,021,384		62,039,740		14,871,757	983,065	418,932,881	
1. 터파기 및 되메우기					8,501,680		2,421,320		1,033,960		11,956,960	
터파기		m³	1704	900	1,533,600	580	988,320	260	443,040	1,740	2,964,960	
되메우기 및 다짐		m³	2386	280	668,080	500	1,193,000	220	524,920	1,000	2,386,000	
잡석깔기		m²	300	21,000	6,300,000	800	240,000	220	66,000	22,020	6,606,000	
2. 슬러리 배관공사					21,850,000		3,536,000		1,768,000		27,154,000	
하수관용 PVC엘보	200mm	ea	20	8,500	170,000		-		-	8,500	170,000	
하수관용 PVC티	200mm	ea	96	12,000	1,152,000		-		-	12,000	1,152,000	
하수관용 PVC소켓	200mm	ea	10	6,500	65,000		-		-	6,500	65,000	
GV2 PVC 200mm 관	4m	본	442	40,000	17,680,000		-	2,000	884,000	42,000	18,564,000	
PVC 본드	1kg	통	13	5,000	65,000		-		-	5,000	65,000	
슬러리볼 / 소켓	200mm	ea	19	50,000	950,000		-		-	50,000	950,000	
슬러리 배관공사 인건비	4m	m	442	4,000	1,768,000	8,000	3,536,000	2,000	884,000	14,000	6,188,000	
3. 철근콘크리트 공사					90,922,200		27,624,000		2,854,000		121,400,200	
거푸집 설치	유로폼	m²	2814	5,500	15,477,000	7,000	19,698,000	1,000	2,814,000	13,500	37,989,000	
기초 바닥철근	13mm	ton	40	5,500	220,000	7,000	280,000	1,000	40,000	13,500	540,000	
레미콘	25-210-12	m³	1236	59,400	73,418,400	5,000	6,180,000		-	64,400	79,598,400	
장수비닐	0.05mm	m²	1704	200	340,800		-		-	200	340,800	

품 명	규 격	단위	수량	재 료 비		노 무 비		경 비		합 계		비고
				단가	금액	단가	금액	단가	금액	단가	금액	
지수판		m	733	2,000	1,466,000	2,000	1,466,000		-	4,000	2,932,000	
4. 철골공사					116,025,860		16,665,487		5,532,797		138,224,144	
H - BEAM	400-200	TON	22	850,000	18,700,000		-		-	850,000	18,700,000	
H - BEAM	200*100	TON	19	850,000	16,150,000		-		-	850,000	16,150,000	
아연도 C형강	75*40*2t	TON		920,000	-		-		-	920,000	-	
철판	8-22t	TON	4	830,000	3,320,000		-		-	830,000	3,320,000	
앙카볼트	M24*400L	EA	154	5,000	770,000	12,000	1,848,000		-	17,000	2,618,000	
볼트	M16	ea	1584	600	950,400		-		-	600	950,400	
볼트	M22	ea	802	700	561,400		-		-	700	561,400	
턴버클	19mm	ea	82	5,000	410,000		-		-	5,000	410,000	
환봉	16mm	Kg	2225	950	2,113,750		-		-	950	2,113,750	
철골제작비		TON	199	235,000	46,765,000	0	-	5,000	995,000	240,000	47,760,000	
철골세우기		TON	199	116,821	23,247,310	49,161	9,783,087	22,803	4,537,797	188,785	37,568,194	
도장		M2	1736	1,750	3,038,000	2,900	5,034,400		-	4,650	8,072,400	
5. 판넬 및 창호공사					104,721,644		11,792,933		3,683,000		120,197,577	
EPS판넬(난연3급, 0.45t, 016)	지붕 100T	M2	1454	19,900	28,934,600		-		-	19,900	28,934,600	
EPS판넬(난연3급, 0.45t, 016)	벽체 100T	M2	820	18,800	15,416,000		-		-	18,800	15,416,000	
EPS판넬(난연3급, 0.45t, 016)	벽체 50T	M2	1409	15,900	22,403,100		-		-	15,900	22,403,100	
용마루 후레싱 0.45t	3m	ea	88	8,500	748,000		-		-	8,500	748,000	
돌출박공	3m	ea	7	9,000	63,000		-		-	9,000	63,000	
앵트캡	1m	ea	177	3,500	619,500		-		-	3,500	619,500	
코너(오징어)	3m	ea	5	8,500	42,500		-		-	8,500	42,500	
의자형베이스	3m	ea	74	8,500	629,000		-		-	8,500	629,000	
CS U바 100t	3m	ea	79	4,700	371,300		-		-	4,700	371,300	
아연U바	3m	ea	230	8,000	1,840,000		-		-	8,000	1,840,000	
CS U바 100t	3m	ea	210	5,500	1,155,000		-		-	5,500	1,155,000	
CS U바 50t	3m	ea	208	4,500	936,000		-		-	4,500	936,000	
창호100T(16mm페어)	1200*1000	ea	32	80,000	2,560,000		-		-	80,000	2,560,000	
창호 설치		조	32	1,468	46,979	7,623	243,933		-	9,091	290,912	
방화문(스텐프레임)	900*2100	ea	10	300,000	3,000,000	50,000	500,000		-	350,000	3,500,000	

품 명	규 격	단위	수량	재 료 비		노 무 비		경 비		합 계		비고
				단가	금액	단가	금액	단가	금액	단가	금액	
판넬제작 및 설치		M2	3683	2,611	9,616,665	3,000	11,049,000	1,000	3,683,000	6,611	24,348,665	
우레탄 발포(방염 3급)		M3	76	215,000	16,340,000		-		-	215,000	16,340,000	
2동 건축공사	16.4*83.1	평	412.259		324,197,923		59,138,975		15,301,767	966,961	398,638,665	
1. 터파기 및 되메우기					8,221,800		2,344,000		1,001,000	0	11,566,800	
터파기		m³	1650	900	1,485,000	580	957,000	260	429,000	1,740	2,871,000	
되메우기 및 다짐		m³	2310	280	646,800	500	1,155,000	220	508,200	1,000	2,310,000	
잡석깔기		m³	290	21,000	6,090,000	800	232,000	220	63,800	22,020	6,385,800	
2. 슬러리 배관공사					19,790,500		3,184,000		2,786,000	0	25,760,500	
하수관용 PVC엘보	200mm	ea	19	8,500	161,500		-		-	8,500	161,500	
하수관용 PVCEl	200mm	ea	91	12,000	1,092,000		-		-	12,000	1,092,000	
하수관용 PVC소켓	200mm	ea	10	6,500	65,000		-		-	6,500	65,000	
GV2 PVC 200mm 관	4m	본	398	40,000	15,920,000		-	5,000	1,990,000	45,000	17,910,000	
PVC 본드	1kg	통	12	5,000	60,000		-		-	5,000	60,000	
슬러리볼 / 소켓	200mm	ea	18	50,000	900,000		-		-	50,000	900,000	
슬러리 배관공사 인건비	4m	m	398	4,000	1,592,000	8,000	3,184,000	2,000	796,000	14,000	5,572,000	
3. 철근콘크리트 공사					83,943,600		25,980,000		2,704,000	0	112,627,600	
거푸집 설치	유로폼	m²	2666	5,500	14,663,000	7,000	18,662,000	1,000	2,666,000	13,500	35,991,000	
기초 바닥철근	13mm	ton	38	5,500	209,000	7,000	266,000	1,000	38,000	13,500	513,000	
레미콘	25-210-12	m³	1134	59,400	67,359,600	5,000	5,670,000		-	64,400	73,029,600	
장수비닐	0.05mm	m²	1650	200	330,000		-		-	200	330,000	
지수판		m	691	2,000	1,382,000	2,000	1,382,000		-	4,000	2,764,000	
4. 철골공사					110,405,453		15,842,975		5,254,767	0	131,503,195	
H - BEAM	400-200	TON	21	850,000	17,850,000		-		-	850,000	17,850,000	
H - BEAM	200*100	TON	18	850,000	15,300,000		-		-	850,000	15,300,000	
아연도 C형강	75*40*2t	TON		920,000	-		-		-	920,000	-	
철판	8-22t	TON	4	830,000	3,320,000		-		-	830,000	3,320,000	
양카볼트	M24*400L	EA	146	5,000	730,000	12,000	1,752,000		-	17,000	2,482,000	
볼트	M16	ea	1496	600	897,600		-		-	600	897,600	
볼트	M22	ea	758	700	530,600		-		-	700	530,600	

품 명	규 격	단위	수량	재 료 비		노 무 비		경 비		합 계		비고
				단가	금액	단가	금액	단가	금액	단가	금액	
턴버클	19mm	ea	78	5,000	390,000		-		-	5,000	390,000	
환봉	16mm	Kg	2102	950	1,996,900		-		-	950	1,996,900	
철골제작비		TON	189	235,000	44,415,000	0	-	5,000	945,000	240,000	45,360,000	
철골세우기		TON	189	116,821	22,079,103	49,161	9,291,475	22,803	4,309,767	188,785	35,680,345	
도장		M2	1655	1,750	2,896,250	2,900	4,799,500		-	4,650	7,695,750	
5. 판넬 및 창호공사					101,836,570		11,788,000		3,556,000	0	117,180,570	
EPS판넬(난연3급, 0.45t, 016)	지붕 100T	M2	1407	19,900	27,999,300		-		-	19,900	27,999,300	
EPS판넬(난연3급, 0.45t, 016)	벽체100T	M2	786	18,800	14,776,800		-		-	18,800	14,776,800	
EPS판넬(난연3급, 0.45t, 016)	벽체 50T	M2	1363	15,900	21,671,700		-		-	15,900	21,671,700	
용마루 후레싱 0.45t	3m	ea	85	8,500	722,500		-		-	8,500	722,500	
돌출박공	3m	ea	7	9,000	63,000		-		-	9,000	63,000	
앵트캡	1m	ea	172	3,500	602,000		-		-	3,500	602,000	
코너(오징어)	3m	ea	5	8,500	42,500		-		-	8,500	42,500	
의자형베이스	3m	ea	72	8,500	612,000		-		-	8,500	612,000	
CS U바 100t	3m	ea	77	4,700	361,900		-		-	4,700	361,900	
아연U바	3m	ea	219	8,000	1,752,000		-		-	8,000	1,752,000	
CS U바 100t	3m	ea	199	5,500	1,094,500		-		-	5,500	1,094,500	
CS U바 50t	3m	ea	202	4,500	909,000		-		-	4,500	909,000	
창호100T(16mm페어)	1200*1000	ea	26	80,000	2,080,000		-		-	80,000	2,080,000	
창호 설치		조	26	1,468	38,170	20,000	520,000		-	21,468	558,170	
방화문(스텐프레임)	900*2100	ea	12	300,000	3,600,000	50,000	600,000		-	350,000	4,200,000	
판넬제작 및 설치		M2	3556	2,700	9,601,200	3,000	10,668,000	1,000	3,556,000	6,700	23,825,200	
우레탄 발포(방염 3급)		M3	74	215,000	15,910,000		-		-	215,000	15,910,000	
3동 건축공사	21.5*95.3	평	619.807		473,394,771		82,490,436		22,402,565	933,012	578,287,773	
1. 터파기 및 되메우기					12,110,240		3,395,720		1,448,800	0	16,954,760	
터파기		m³	2384	900	2,145,600	580	1,382,720	260	619,840	1,740	4,148,160	
되메우기 및 다짐		m³	3338	280	934,640	500	1,669,000	220	734,360	1,000	3,338,000	
잡석깔기		m²	430	21,000	9,030,000	800	344,000	220	94,600	22,020	9,468,600	
2. 슬러리 배관공사					35,746,000		5,824,000		5,096,000	0	46,666,000	

품 명	규 격	단위	수량	재 료 비		노 무 비		경 비		합 계		비고
				단가	금액	단가	금액	단가	금액	단가	금액	
하수관용 PVC엘보	200mm	ea	28	8,500	238,000		-		-	8,500	238,000	
하수관용 PVC티	200mm	ea	163	12,000	1,956,000		-		-	12,000	1,956,000	
하수관용 PVC소켓	200mm	ea	10	6,500	65,000		-		-	6,500	65,000	
GV2 PVC 200mm 관	4m	본	728	40,000	29,120,000		-	5,000	3,640,000	45,000	32,760,000	
PVC 본드	1kg	통	21	5,000	105,000		-		-	5,000	105,000	
슬러리볼 / 소켓	200mm	ea	27	50,000	1,350,000		-		-	50,000	1,350,000	
슬러리 배관공사 인건비	4m	m	728	4,000	2,912,000	8,000	5,824,000	2,000	1,456,000	14,000	10,192,000	
3. 철근콘크리트 공사					110,491,500		35,121,000		3,673,000	0	149,285,500	
거푸집 설치	유로폼	m²	3621	5,500	19,915,500	7,000	25,347,000	1,000	3,621,000	13,500	48,883,500	
기초 바닥철근	13mm	ton	52	5,500	286,000	7,000	364,000	1,000	52,000	13,500	702,000	
레미콘	25-210-12	m³	1478	59,400	87,793,200	5,000	7,390,000		-	64,400	95,183,200	
장수비닐	0.05mm	m²	2384	200	476,800		-		-	200	476,800	
지수판		m	1010	2,000	2,020,000	2,000	2,020,000		-	4,000	4,040,000	
4. 철골공사					172,372,916		21,634,716		7,089,765	0	201,097,398	
H - BEAM	400-200	TON	54	850,000	45,900,000		-		-	850,000	45,900,000	
H - BEAM	200*100	TON	25	850,000	21,250,000		-		-	850,000	21,250,000	
아연도 C형강	75*40*2t	TON		920,000	-		-		-	920,000	-	
철판	8-22t	TON	6	830,000	4,980,000		-		-	830,000	4,980,000	
앙카볼트	M24*400L	EA	170	5,000	850,000	12,000	2,040,000		-	17,000	2,890,000	
볼트	M16	ea	2112	600	1,267,200		-		-	600	1,267,200	
볼트	M22	ea	890	700	623,000		-		-	700	623,000	
턴버클	19mm	ea	90	5,000	450,000		-		-	5,000	450,000	
환봉	16mm	Kg	3241	950	3,078,950		-		-	950	3,078,950	
철골제작비		TON	255	235,000	59,925,000	0	-	5,000	1,275,000	240,000	61,200,000	
철골세우기		TON	255	116,821	29,789,266	49,161	12,536,116	22,803	5,814,765	188,785	48,140,148	
도장		M2	2434	1,750	4,259,500	2,900	7,058,600		-	4,650	11,318,100	
5. 판넬 및 창호공사					142,674,115		16,515,000		5,095,000	0	164,284,115	
EPS판넬(난연3급, 0.45t, 016)	지붕 100T	M2	2112	19,900	42,028,800		-		-	19,900	42,028,800	
EPS판넬(난연3급, 0.45t, 016)	벽체 100T	M2	934	18,800	17,559,200		-		-	18,800	17,559,200	
EPS판넬(난연3급, 0.45t, 016)	벽체 50T	M2	2049	15,900	32,579,100		-		-	15,900	32,579,100	

품 명	규 격	단위	수량	재 료 비		노 무 비		경 비		합 계		비고
				단가	금액	단가	금액	단가	금액	단가	금액	
용마루 후레싱 0.45t	3m	ea	97	8,500	824,500		-		-	8,500	824,500	
돌출박공	3m	ea	9	9,000	81,000		-		-	9,000	81,000	
앵트캡	1m	ea	196	3,500	686,000		-		-	3,500	686,000	
코너(오징어)	3m	ea	5	8,500	42,500		-		-	8,500	42,500	
의자형베이스	3m	ea	83	8,500	705,500		-		-	8,500	705,500	
CS U바 100t	3m	ea	88	4,700	413,600		-		-	4,700	413,600	
아연U바	3m	ea	246	8,000	1,968,000		-		-	8,000	1,968,000	
CS U바 100t	3m	ea	226	5,500	1,243,000		-		-	5,500	1,243,000	
CS U바 50t	3m	ea	237	4,500	1,066,500		-		-	4,500	1,066,500	
창호100T(16mm페어)	1200*1000	ea	34	80,000	2,720,000		-		-	80,000	2,720,000	
창호 설치		조	34	1,468	49,915	20,000	680,000		-	21,468	729,915	
방화문(스텐프레임)	900*2100	ea	11	300,000	3,300,000	50,000	550,000		-	350,000	3,850,000	
판넬제작 및 설치		M2	5095	2,700	13,756,500	3,000	15,285,000	1,000	5,095,000	6,700	34,136,500	
우레탄 발포(방염 3급)		M3	110	215,000	23,650,000		-		-	215,000	23,650,000	
내부 시설공사					764,197,400		93,158,400		1,195,400	0	858,551,200	
1. 후보돈사 내부시설공사					3,924,000		560,000		72,000	0	4,556,000	
간살칸막이(아연용융도금)	H1000	m	24	30,000	720,000	5,000	120,000	1,000	24,000	36,000	864,000	
스텐레스 모돈 급이기	300*400	ea	50	32,000	1,600,000	3,000	150,000		-	35,000	1,750,000	
스텐레스 물대 및 낱불	1.2m	ea	50	10,000	500,000	1,000	50,000		-	11,000	550,000	
콘슬랏	500*1800	장	48	23,000	1,104,000	5,000	240,000	1,000	48,000	29,000	1,392,000	
2. 임신사 내부시설공사					51,062,200		5,631,400		43,400	0	56,737,000	
간살칸막이(아연용융도금)	H1000		14.4	30,000	432,000	5,000	72,000	1,000	14,400	36,000	518,400	
스텐레스 모돈 급이기	300*400		9.6	32,000	307,200	3,000	28,800		-	35,000	336,000	
스텐레스 물대 및 낱불	1.2m		9.6	10,000	96,000	1,000	9,600		-	11,000	105,600	
콘슬랏	500*1800		29	23,000	667,000	5,000	145,000	1,000	29,000	29,000	841,000	
스톨			276	120,000	33,120,000	10,000	2,760,000		-	130,000	35,880,000	
스텐레스급이기			264	32,000	8,448,000	3,000	792,000		-	35,000	9,240,000	
스텐 물대 및 낱불	h800		264	9,000	2,376,000	1,000	264,000		-	10,000	2,640,000	
콘슬랏 1000*650			312	18,000	5,616,000	5,000	1,560,000		-	23,000	7,176,000	

품 명	규 격	단위	수량	재 료 비		노 무 비		경 비		합 계		비고
				단가	금액	단가	금액	단가	금액	단가	금액	
3. 분만사 내부시설공사					87,611,000		6,720,000		480,000		94,811,000	
아연용융도금 분만틀	1800*2400	조	96	260,000	24,960,000	70,000	6,720,000	5,000	480,000	335,000	32,160,000	
프라스틱 모돈급이기(스텐데두리)	500*400	ea	96	21,000	2,016,000		-		-	21,000	2,016,000	
볼터치 모돈급이기		ea	96	70,000	6,720,000		-		-	70,000	6,720,000	
스텐리스 모돈 물대 및 낱블	h600	set	96	8,000	768,000		-		-	8,000	768,000	
모돈 직수(스텐)	h600	ea	96	5,500	528,000		-		-	5,500	528,000	
자동워터컵	h600	set	96	20,000	1,920,000		-		-	20,000	1,920,000	
플라스배드(자동)	400*1200	ea	576	10,000	5,760,000		-		-	10,000	5,760,000	
플라스배드(모돈)	300*400	ea	384	6,000	2,304,000		-		-	6,000	2,304,000	
모돈 주철배드	600*400	ea	384	28,000	10,752,000		-		-	28,000	10,752,000	
FRP 델타바	110*2500	본	504	15,000	7,560,000		-		-	15,000	7,560,000	
PVC 보드	35*500	m	623	11,000	6,853,000		-		-	11,000	6,853,000	
25A 간살대	34mm	m	623	2,000	1,246,000		-		-	2,000	1,246,000	
웬스지지대(스텐) H600	35*600	ea	960	12,000	11,520,000		-		-	12,000	11,520,000	
보온상자셔터	250*300	ea	96	4,000	384,000		-		-	4,000	384,000	
보온등 및 갓	250watt	조	96	20,000	1,920,000		-		-	20,000	1,920,000	
맘마급이기	300	ea	96	25,000	2,400,000		-		-	25,000	2,400,000	
4. 자돈사 내부시설공사					79,802,500		8,040,000		240,000		88,082,500	
FRP 델타바	110*2500	본	62.5	15,000	937,500		-		-	15,000	937,500	
플라스배드(자동)	400*1200	ea	675	10,000	6,750,000		-		-	10,000	6,750,000	
PVC 보드	35*500	m	225	11,000	2,475,000		-		-	11,000	2,475,000	
PVC 보드	35*250	m	44	6,000	264,000		-		-	6,000	264,000	
웬스지지대(스텐) H750	35*750	조	44	14,000	616,000		-		-	14,000	616,000	
자동용 스웁 급이기	자동	ea	336	180,000	60,480,000	15,000	5,040,000		-	195,000	65,520,000	
육성돈용 워터컵(진공급수기)	600*150	set	24	75,000	1,800,000	5,000	120,000		-	80,000	1,920,000	
자동용보온상자(영화지닐)	1800*1500	set	48	130,000	6,240,000	20,000	960,000		-	150,000	7,200,000	
자동방 시공비	1800*5400	식	48	5,000	240,000	40,000	1,920,000	5,000	240,000	50,000	2,400,000	
5. 육성사 내부시설공사					130,502,500		12,060,000		360,000		142,922,500	
FRP 델타바	110*2500	본	346.5	15,000	5,197,500		-		-	15,000	5,197,500	
플라스배드(자동)	400*1200	ea	1350	10,000	13,500,000		-		-	10,000	13,500,000	

품 명	규 격	단위	수량	재 료 비		노 무 비		경 비		합 계		비고
				단가	금액	단가	금액	단가	금액	단가	금액	
PVC 보드	35*500	m	675	11,000	7,425,000		-		-	11,000	7,425,000	
PVC 보드	35*250	m	62	6,000	372,000		-		-	6,000	372,000	
헬스지지대(스텐) H750	35*750	조	62	14,000	868,000		-		-	14,000	868,000	
자동용 스윙 급이기	자동	ea	504	180,000	90,720,000	15,000	7,560,000		-	195,000	98,280,000	
육성돈용 워터컵(진공급수기)	600*150	set	36	75,000	2,700,000	5,000	180,000		-	80,000	2,880,000	
자동용보온상자(염화지닐)	1800*1500	set	72	130,000	9,360,000	20,000	1,440,000		-	150,000	10,800,000	
육성돈방 시공비	1800*5400	식	72	5,000	360,000	40,000	2,880,000	5,000	360,000	50,000	3,600,000	
6. 비육사 내부시설공사					95,758,000		15,717,000		-		111,475,000	
큰슬랏	2000*500	장	1521	30,000	45,630,000	5,000	7,605,000		-	35,000	53,235,000	
PVC 보드	35*500	m	1872	10,000	18,720,000	3,000	5,616,000		-	13,000	24,336,000	
헬스지지대(스텐) H1000	35*1000	조	728	16,000	11,648,000	2,000	1,456,000		-	18,000	13,104,000	
비육돈용 스윙 급이기		ea	52	200,000	10,400,000	10,000	520,000		-	210,000	10,920,000	
비육돈용 워터컵		set	104	90,000	9,360,000	5,000	520,000		-	95,000	9,880,000	
7. 전기 및 환기공사					315,537,200		44,430,000		-		359,967,200	
1동 전기공사					9,414,480		4,936,500		-		14,350,980	
케이블덕트	150*100	3m	35	43,200	1,512,000	12,000	420,000		-	55,200	1,932,000	
케이블덕트 조이너	100	ea	70	1,920	134,400	0	-		-	1,920	134,400	
레이스웨이	70*40	3m	79	16,200	1,279,800	4,000	316,000		-	20,200	1,595,800	
레이스웨이 조이너	70*40	ea	79	1,560	123,240	0	-		-	1,560	123,240	
HI PIPE 전선관	16C	4m	158	1,560	246,480	2,000	316,000		-	3,560	562,480	
커넥터	16C	개	197.5	120	23,700	0	-		-	120	23,700	
카플링	16C	개	80	90	7,200	0	-		-	90	7,200	
HIV 전선	2.5SQ	300m	13	81,600	1,060,800	120,000	1,560,000		-	201,600	2,620,800	
HIV 전선	4SQ	300m	6	130,800	784,800	140,000	840,000		-	270,800	1,624,800	
FCV 전선	6M*4C	m	350	2,970	1,039,500	2,000	700,000		-	4,970	1,739,500	
접지동봉	16Φ-1800	본	3	6,960	20,880	20,000	60,000		-	26,960	80,880	
PVC 박스	노출승압	ea	116	780	90,480	500	58,000		-	1,280	148,480	
PVC 박스	노출사각	ea	105	5,040	529,200	1,000	105,000		-	6,040	634,200	
스위치	220V 15A 1C	ea	25	1,680	42,000	2,000	50,000		-	3,680	92,000	

품 명	규 격	단위	수량	재 료 비		노 무 비		경 비		합 계		비고
				단가	금액	단가	금액	단가	금액	단가	금액	
콘센트 (WP)	220V 15A 2C/E	ea	75	1,920	144,000	2,000	150,000		-	3,920	294,000	
플러그	220V 접지형	ea	36	900	32,400	1,000	36,000		-	1,900	68,400	
조명기구(투명글로브), 다대10cm	0", 55W, 삼파	셋	93	25,200	2,343,600	3,500	325,500		-	28,700	2,669,100	
2동 전기공사					11,142,960		4,712,000		-		15,854,960	
케이블덕트	150*100	3m	34	43,200	1,468,800	12,000	408,000		-	55,200	1,876,800	
케이블덕트 조이너	100	ea	68	1,920	130,560	0	-		-	1,920	130,560	
레이스웨이	70*40	3m	79	16,200	1,279,800	4,000	316,000		-	20,200	1,595,800	
레이스웨이 조이너	70*40	ea	79	1,560	123,240	0	-		-	1,560	123,240	
HI PIPE 전선관	16C	4m	158	1,560	246,480	2,000	316,000		-	3,560	562,480	
커넥터	16C	개	197.5	120	23,700	0	-		-	120	23,700	
카플링	16C	개	80	90	7,200	0	-		-	90	7,200	
HIV 전선	2.5SQ	300m	7	81,600	571,200	120,000	840,000		-	201,600	1,411,200	
HIV 전선	4SQ	300m	3	130,800	392,400	140,000	420,000		-	270,800	812,400	
FCV 전선	6M*4C	m	590	2,970	1,752,300	2,000	1,180,000		-	4,970	2,932,300	
접지동봉	16Φ-1800	본	3	6,960	20,880	20,000	60,000		-	26,960	80,880	
PVC 박스	노출승압	ea	189	780	147,420	500	94,500		-	1,280	241,920	
PVC 박스	노출사각	ea	171	5,040	861,840	1,000	171,000		-	6,040	1,032,840	
스위치	220V 15A 1C	ea	17	1,680	28,560	2,000	34,000		-	3,680	62,560	
콘센트 (WP)	220V 15A 2C/E	ea	149	1,920	286,080	2,000	298,000		-	3,920	584,080	
플러그	220V 접지형	ea	53	900	47,700	1,000	53,000		-	1,900	100,700	
조명기구(투명글로브), 다대10cm	0", 55W, 삼파	셋	149	25,200	3,754,800	3,500	521,500		-	28,700	4,276,300	
3동 전기공사					12,959,760		5,981,500		-		18,941,260	
케이블덕트	150*100	3m	39	43,200	1,684,800	12,000	468,000		-	55,200	2,152,800	
케이블덕트 조이너	100	ea	78	1,920	149,760	0	-		-	1,920	149,760	
레이스웨이	70*40	3m	112	16,200	1,814,400	4,000	448,000		-	20,200	2,262,400	
레이스웨이 조이너	70*40	ea	112	1,560	174,720	0	-		-	1,560	174,720	
HI PIPE 전선관	16C	4m	224	1,560	349,440	2,000	448,000		-	3,560	797,440	
커넥터	16C	개	280	120	33,600	0	-		-	120	33,600	

품 명	규 격	단위	수량	재 료 비		노 무 비		경 비		합 계		비고
				단가	금액	단가	금액	단가	금액	단가	금액	
카플링	16C	개	110	90	9,900	0	-		-	90	9,900	
HIV 전선	2.5SQ	300m	11	81,600	897,600	120,000	1,320,000		-	201,600	2,217,600	
HIV 전선	4SQ	300m	4	130,800	523,200	140,000	560,000		-	270,800	1,083,200	
FCV 전선	6M*4C	m	720	2,970	2,138,400	2,000	1,440,000		-	4,970	3,578,400	
접지동봉	16Φ-1800	본	3	6,960	20,880	20,000	60,000		-	26,960	80,880	
PVC 박스	노출승압	ea	189	780	147,420	500	94,500		-	1,280	241,920	
PVC 박스	노출사각	ea	171	5,040	861,840	1,000	171,000		-	6,040	1,032,840	
스위치	220V 15A 1C	ea	18	1,680	30,240	2,000	36,000		-	3,680	66,240	
콘센트 (WP)	220V 15A 2C/E	ea	148	1,920	284,160	2,000	296,000		-	3,920	580,160	
플러그	220V 접지형	ea	122	900	109,800	1,000	122,000		-	1,900	231,800	
조명기구(투명글로브), 다대10cm	0", 55W, 삼파	셋	148	25,200	3,729,600	3,500	518,000		-	28,700	4,247,600	
환기공사					282,020,000		28,800,000		-		310,820,000	
피트환기휀(성일)	200d	조	32	210,000	6,720,000	40,000	1,280,000		-	250,000	8,000,000	
굴뚝환기휀	500d	조	128	500,000	64,000,000	50,000	6,400,000		-	550,000	70,400,000	
굴뚝환기휀	600d	조	193	600,000	115,800,000	60,000	11,580,000		-	660,000	127,380,000	
천정공기창	600*600	조	1030	70,000	72,100,000	8,000	8,240,000		-	78,000	80,340,000	
이중벽관(지열교환18m)	300mm	열	0	300,000	-	30,000	-		-	330,000	-	
전기 및 콘트롤러 함	500*600	조	26	900,000	23,400,000	50,000	1,300,000		-	950,000	24,700,000	